




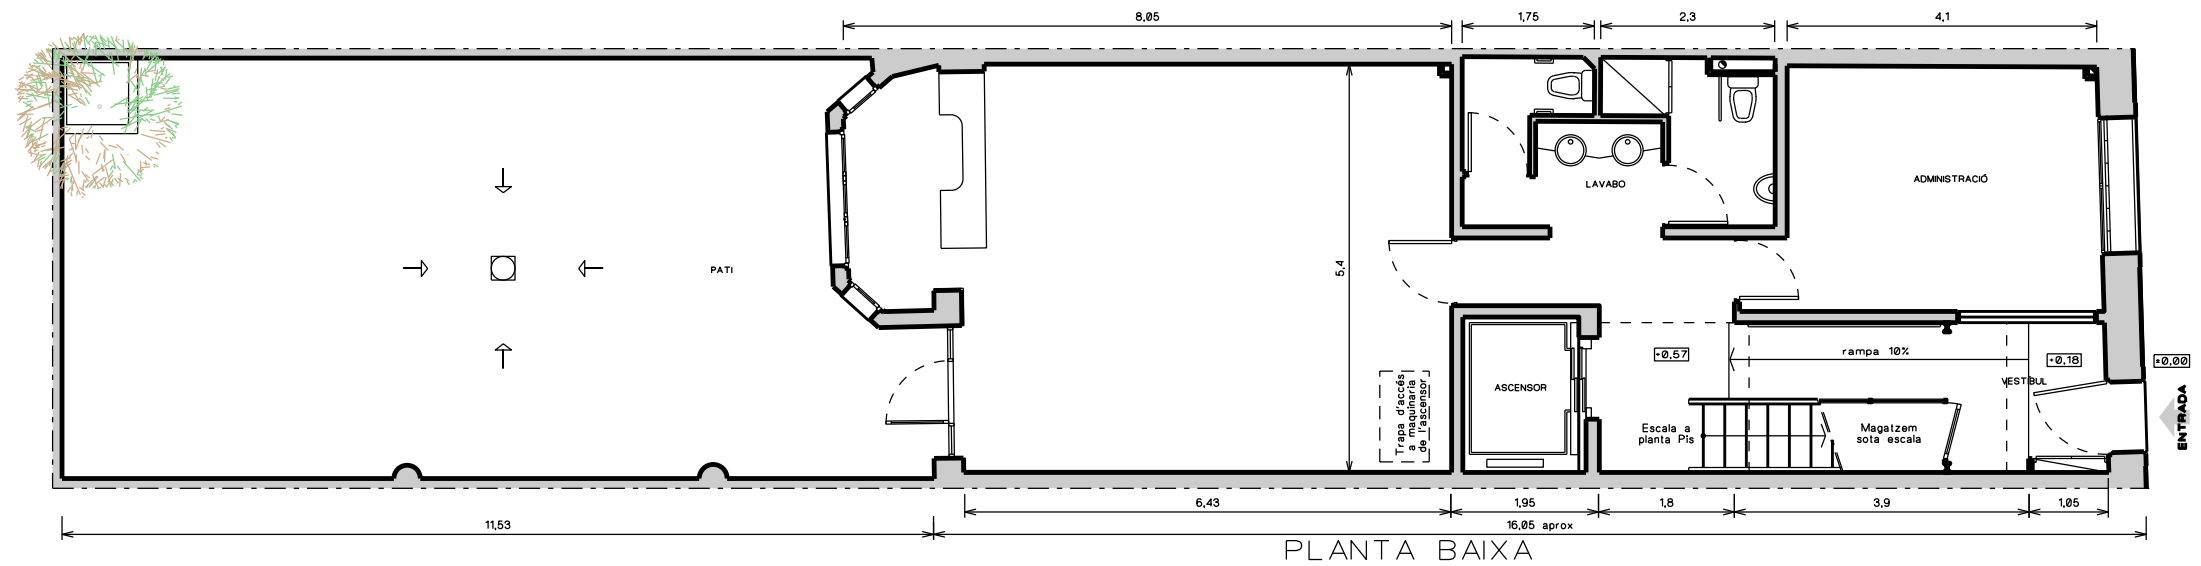

PLANTA BAIXA

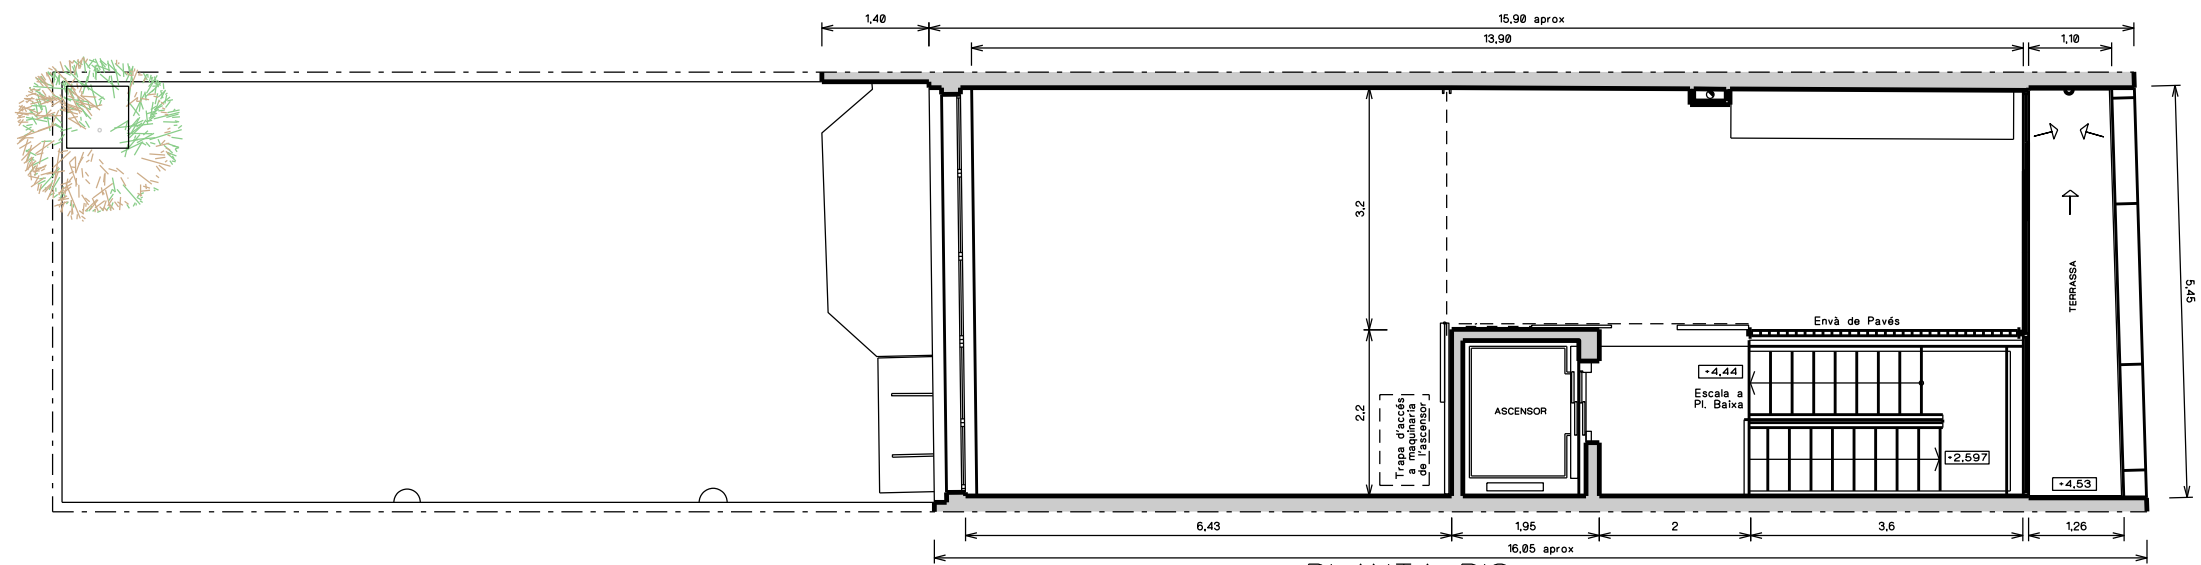

PLANTA PIS

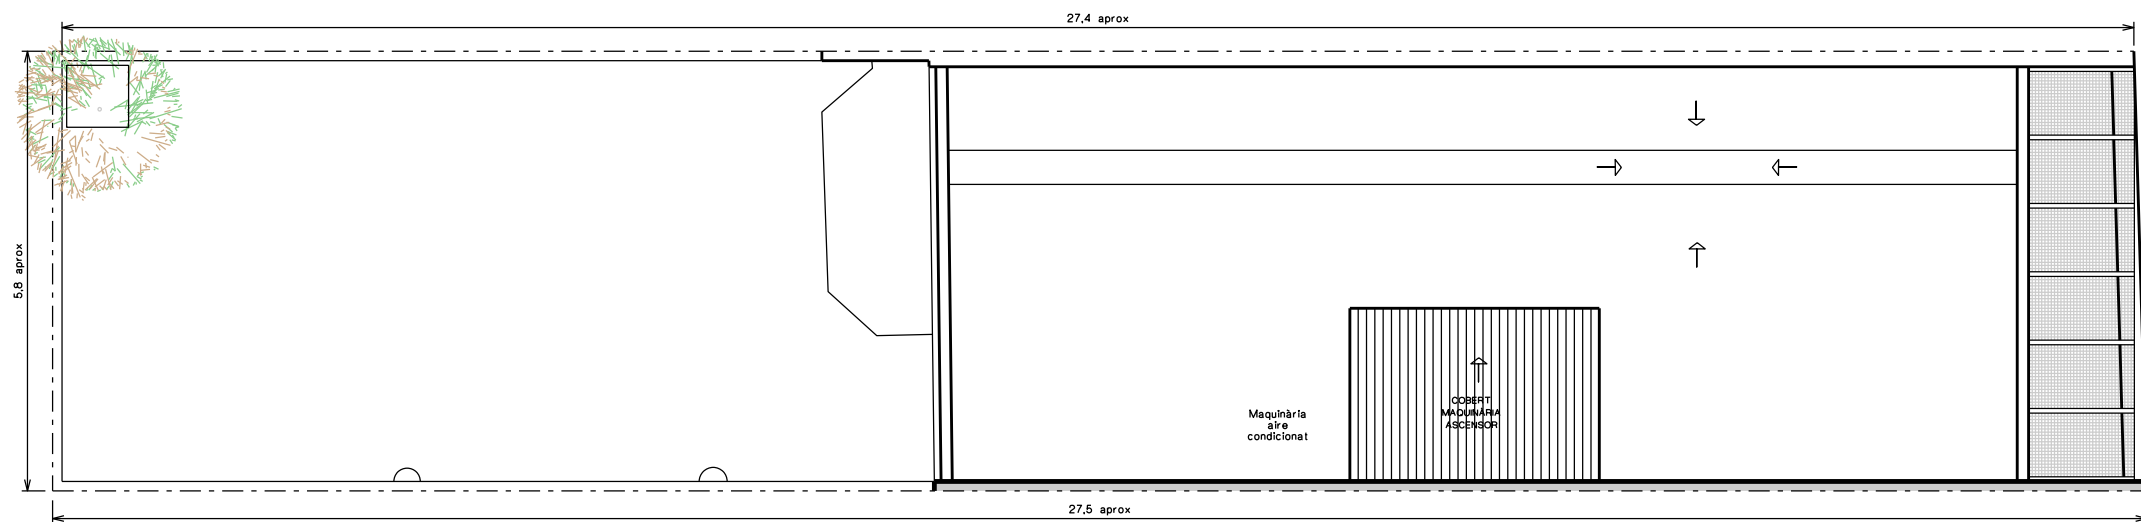

PLANTA COBERTA



AJUNTAMENT DE BARCELONA Districte de Gràcia
Departament de Manteniment i Serveis

MAIG 2015

LLAR D'AVIS MONTMANY



ESTAT ACTUAL

Nº 1


PLANTES

ADREÇA: CARRER MONTMANY, 45

ESCALA 1:100

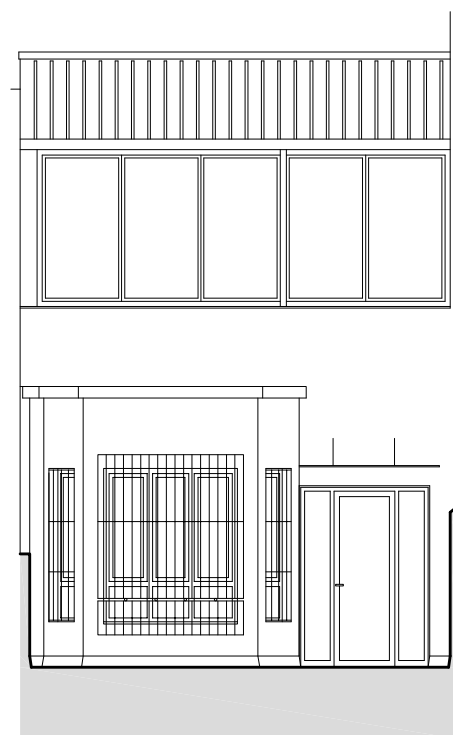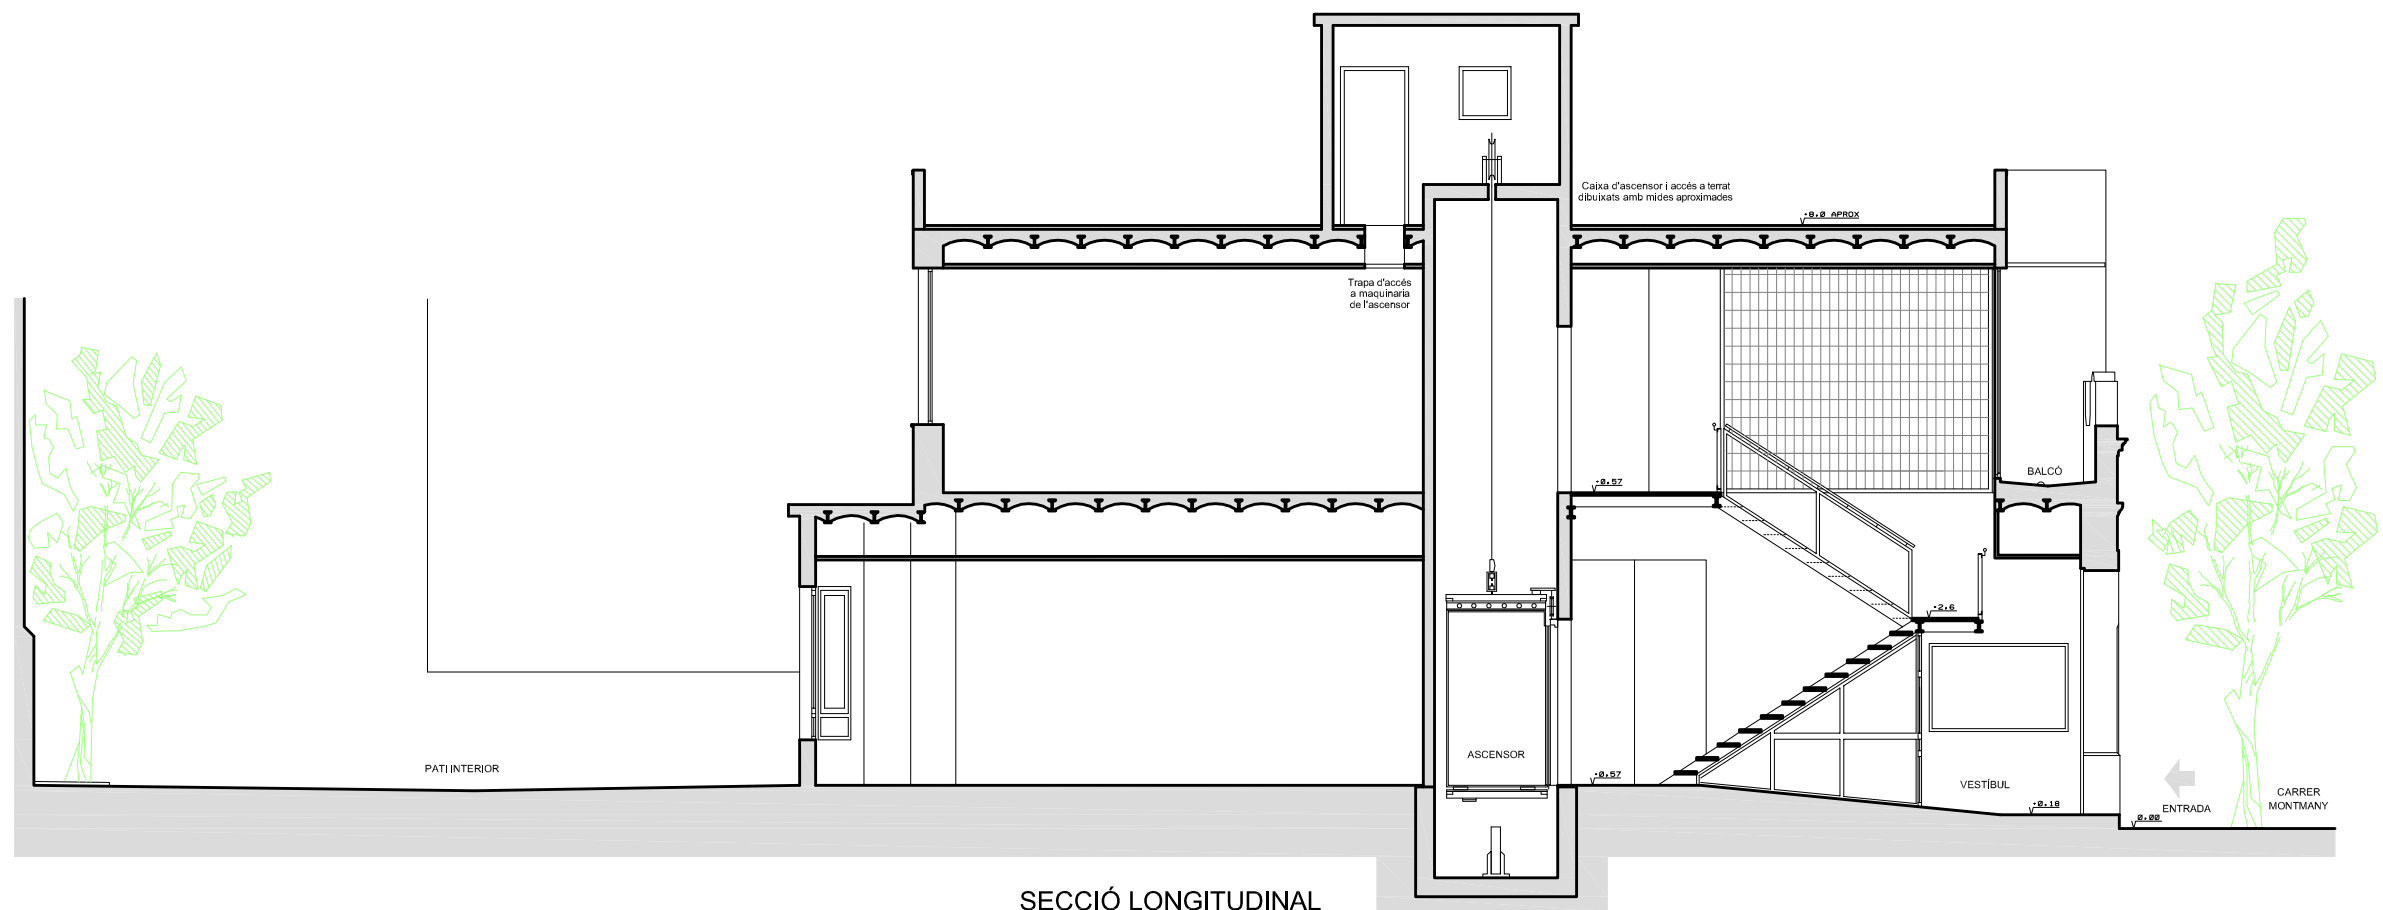

FAÇANA
PATI INTERIOR

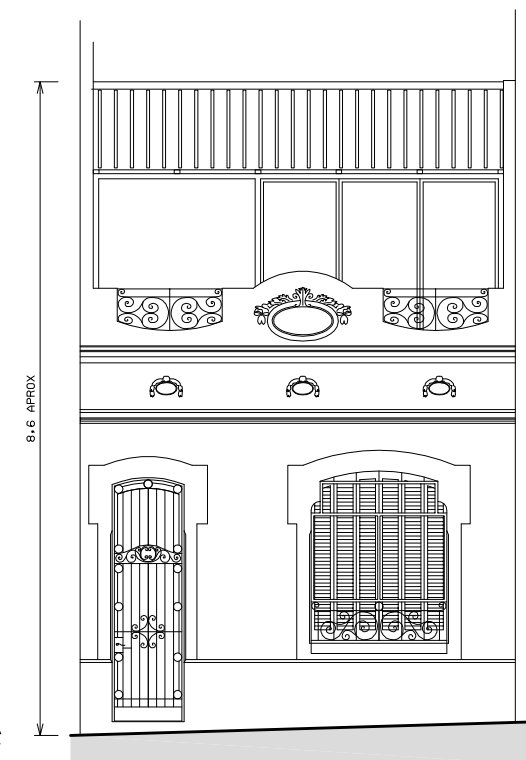

FAÇANA
C/ MONTMANY



AJUNTAMENT DE BARCELONA Districte de Gràcia
Departament de Manteniment i Serveis

MAIG 2015

LLAR D'AVIS MONTMANY

ESTAT ACTUAL

N.º 2

SECCIÓ I FAÇANES

ADREÇA: CARRER MONTMANY, 45

ESCALA 1:100