



PLÀNOLS CENTRE CÍVIC PORT PIENC.

C. CÍVIC PORT PIENC: PLANTA BÀSICA

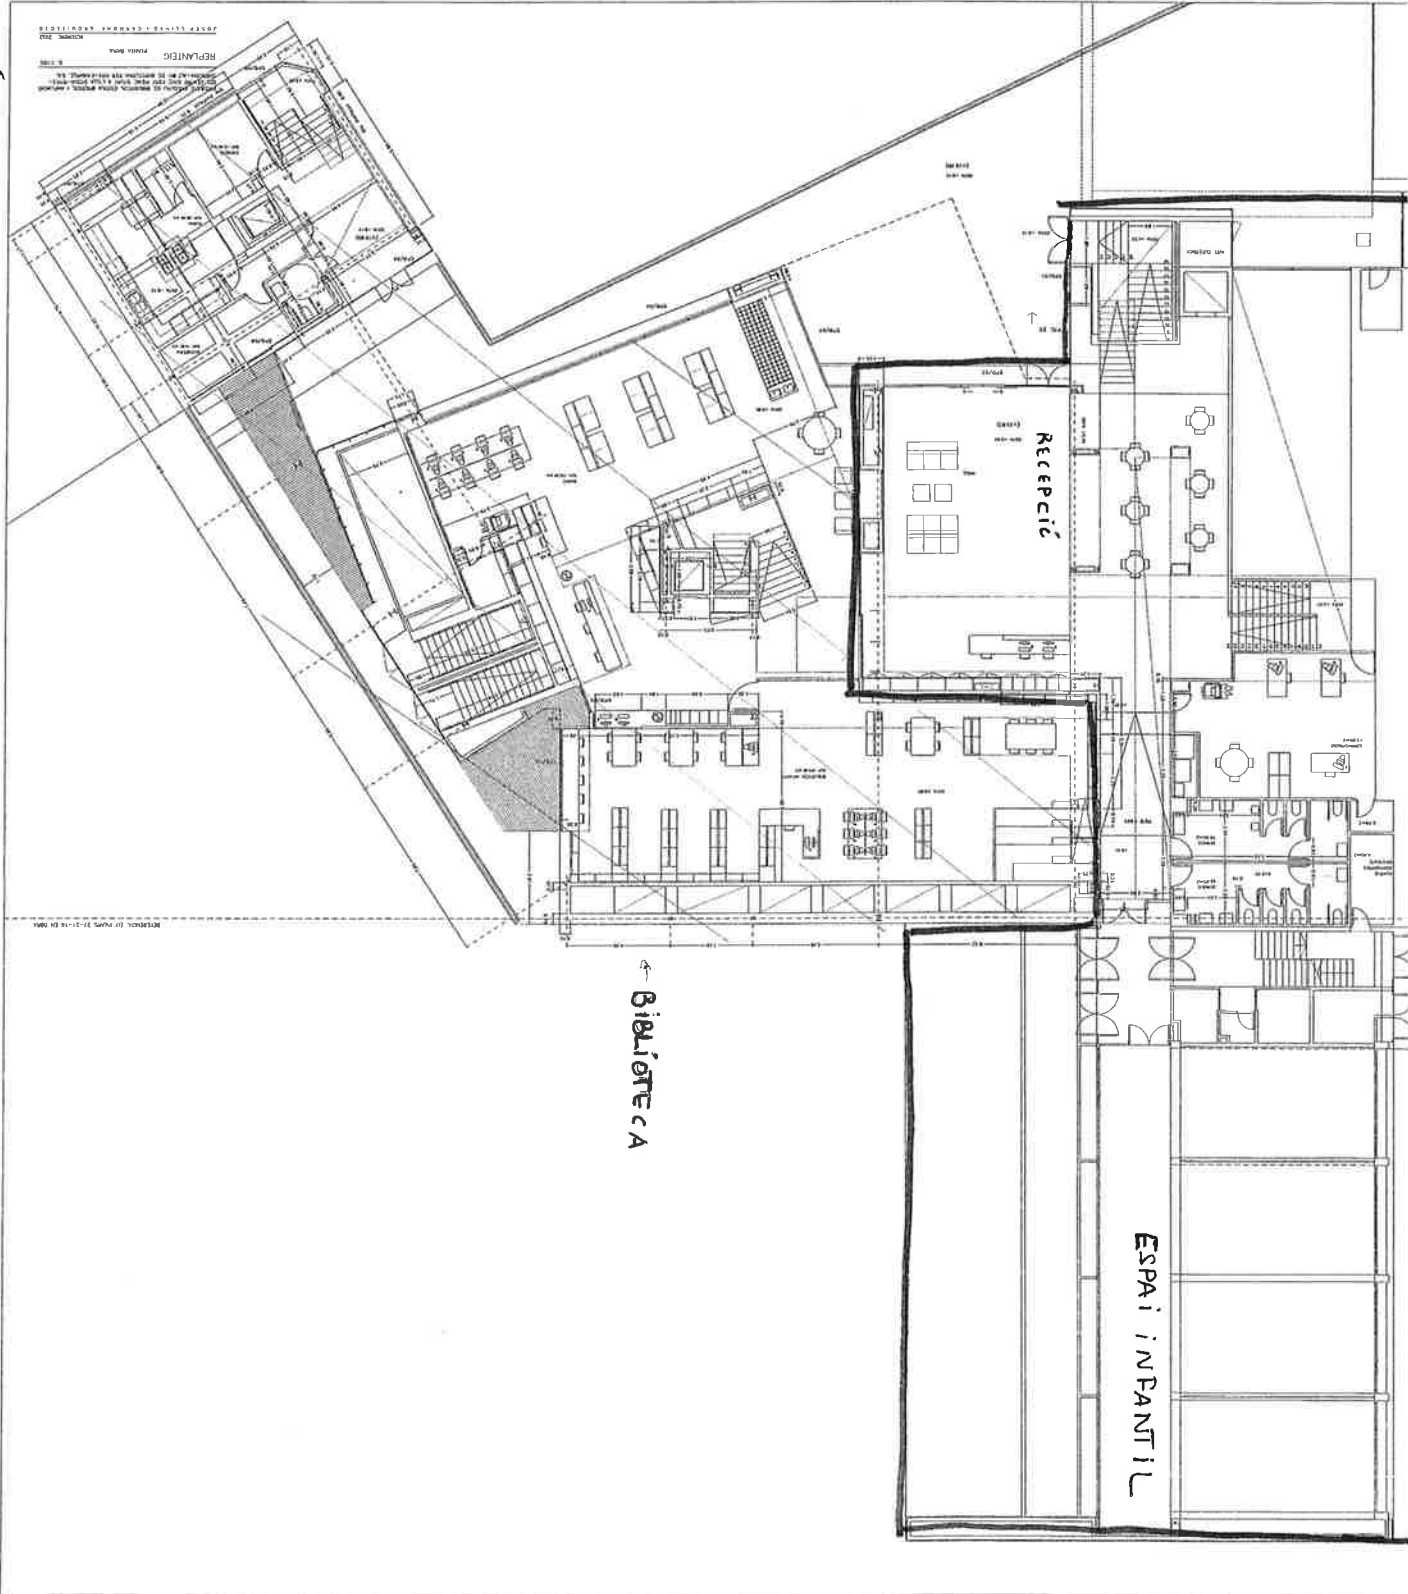


C C FORT PIENŃ - PLANTA SOTERRANJ

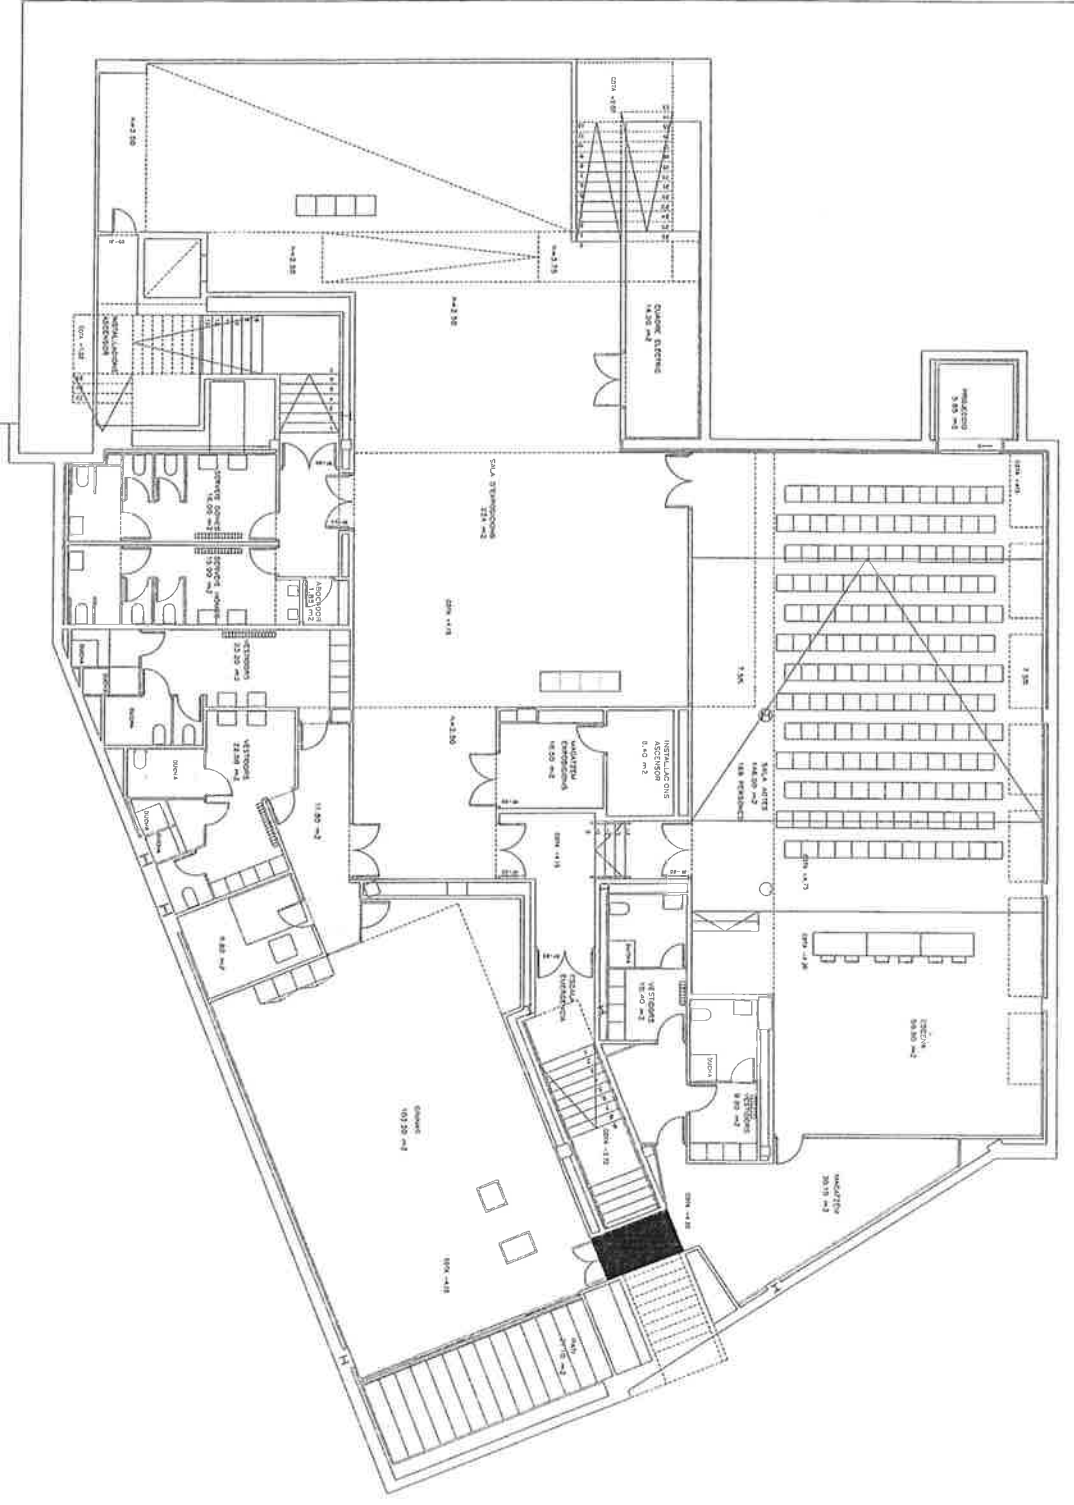


PLAN SOTERRANJ
 1:100
 1950

C. CIVIC PORT PIENS: SALES TALLERS . PLANTA PRIMERA

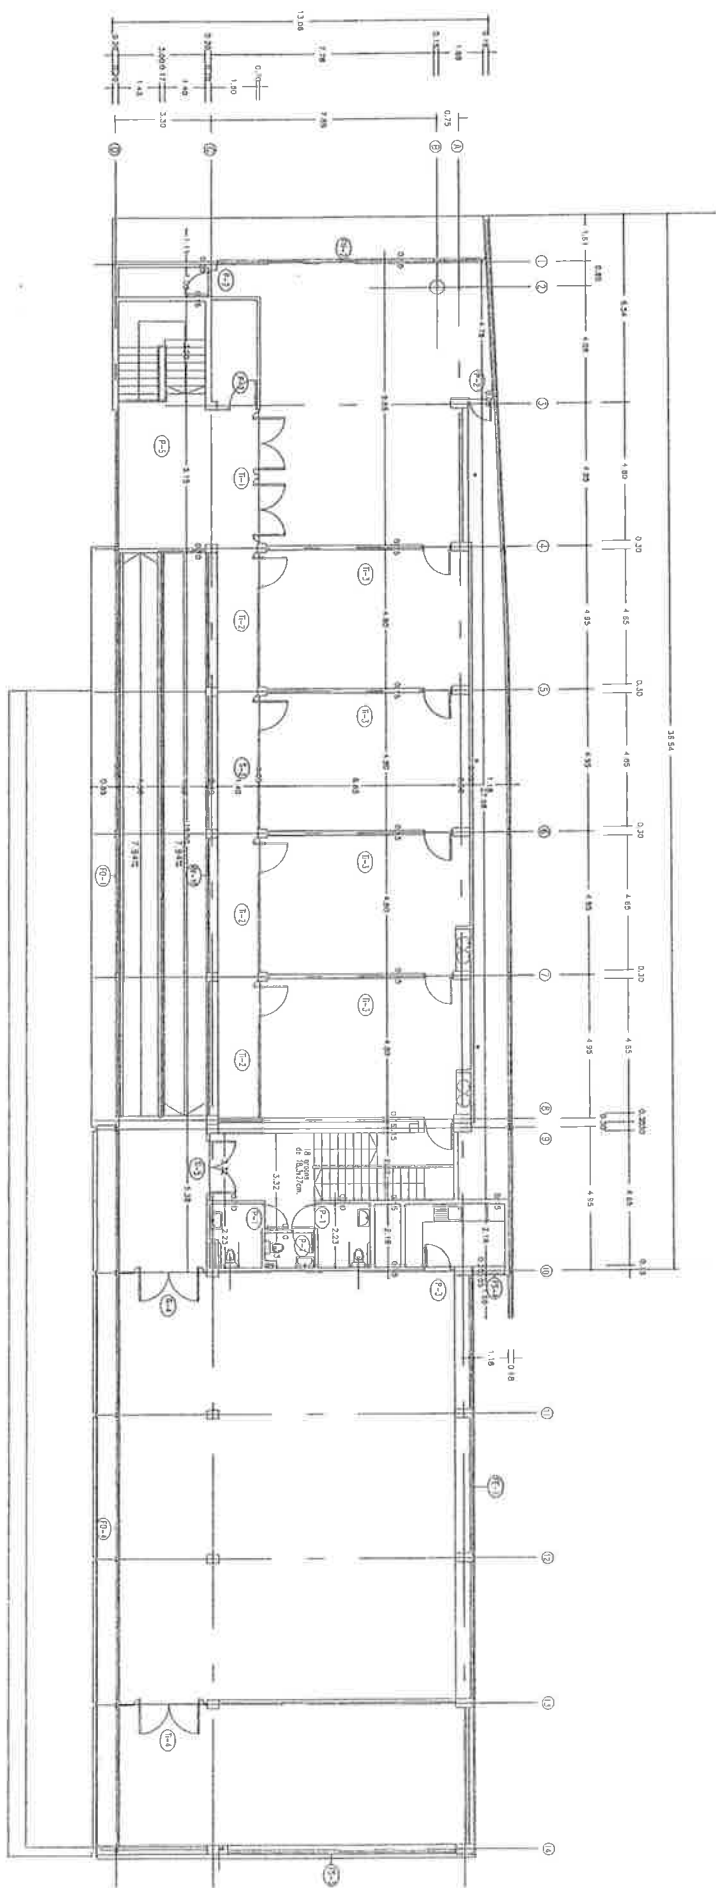

ESPAI GENT GRAN PORT PIENK.

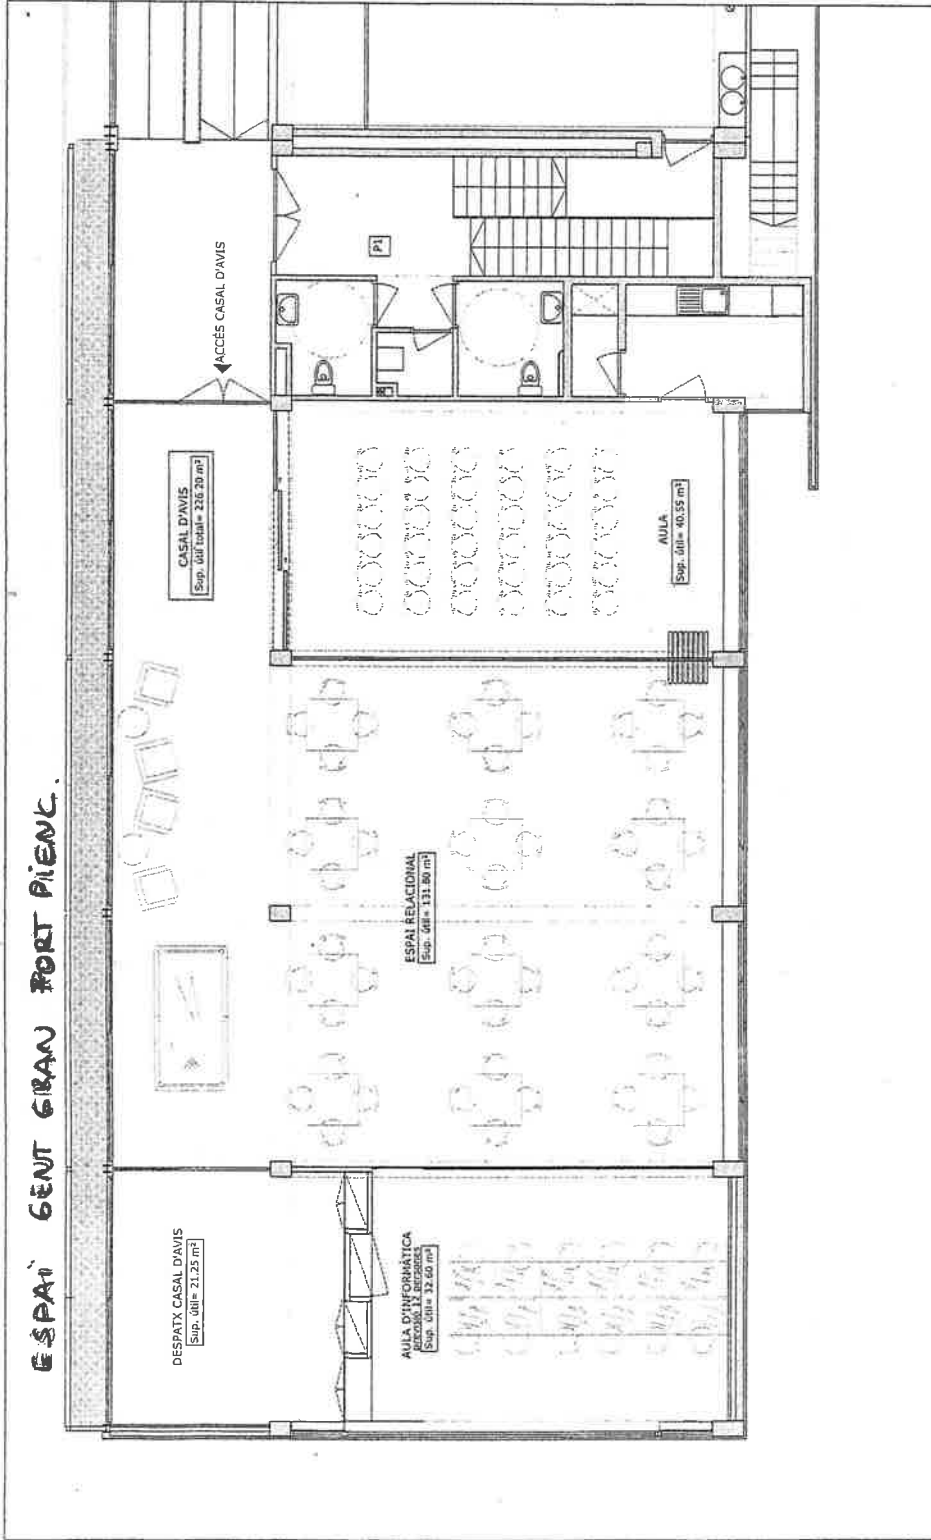

P1 PLANTA PRIMERA
escala 1/100

SITUACIÓ
escala 1/2.000

