





Plànol d'emplaçament
Escala 1/1000

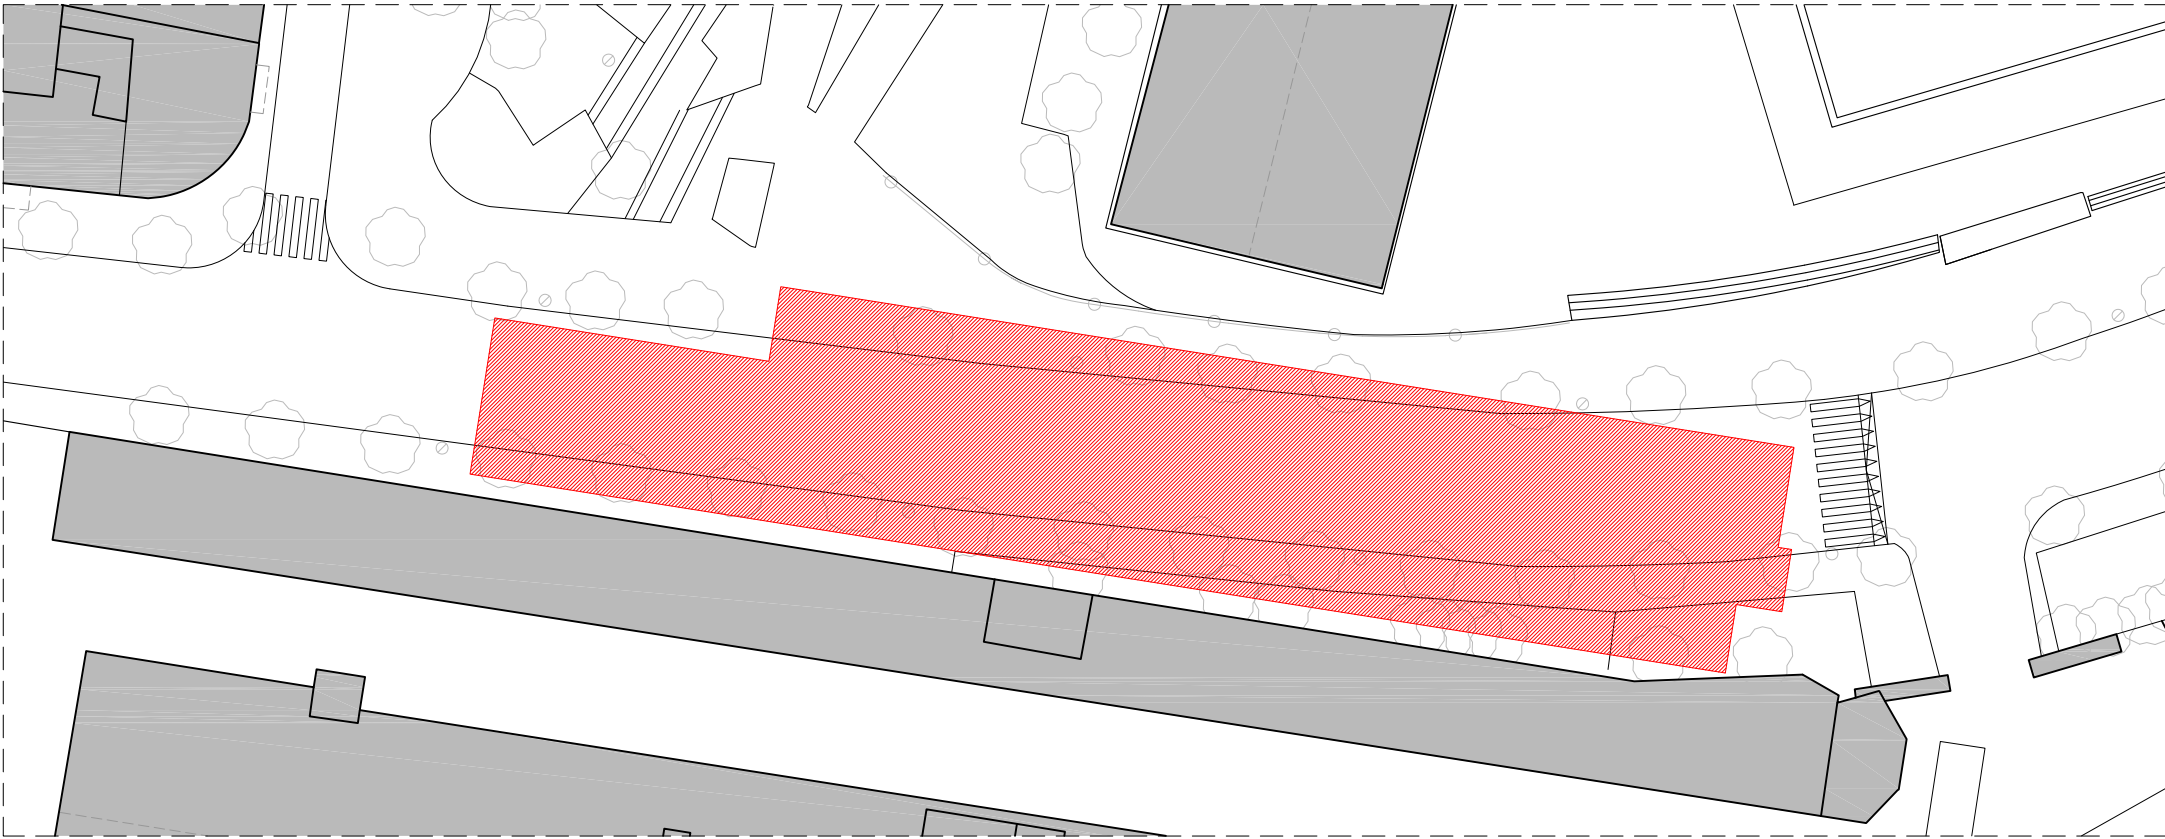

Plànol d'emplaçament
Escala 1/500



Fotografies de l'emplaçament

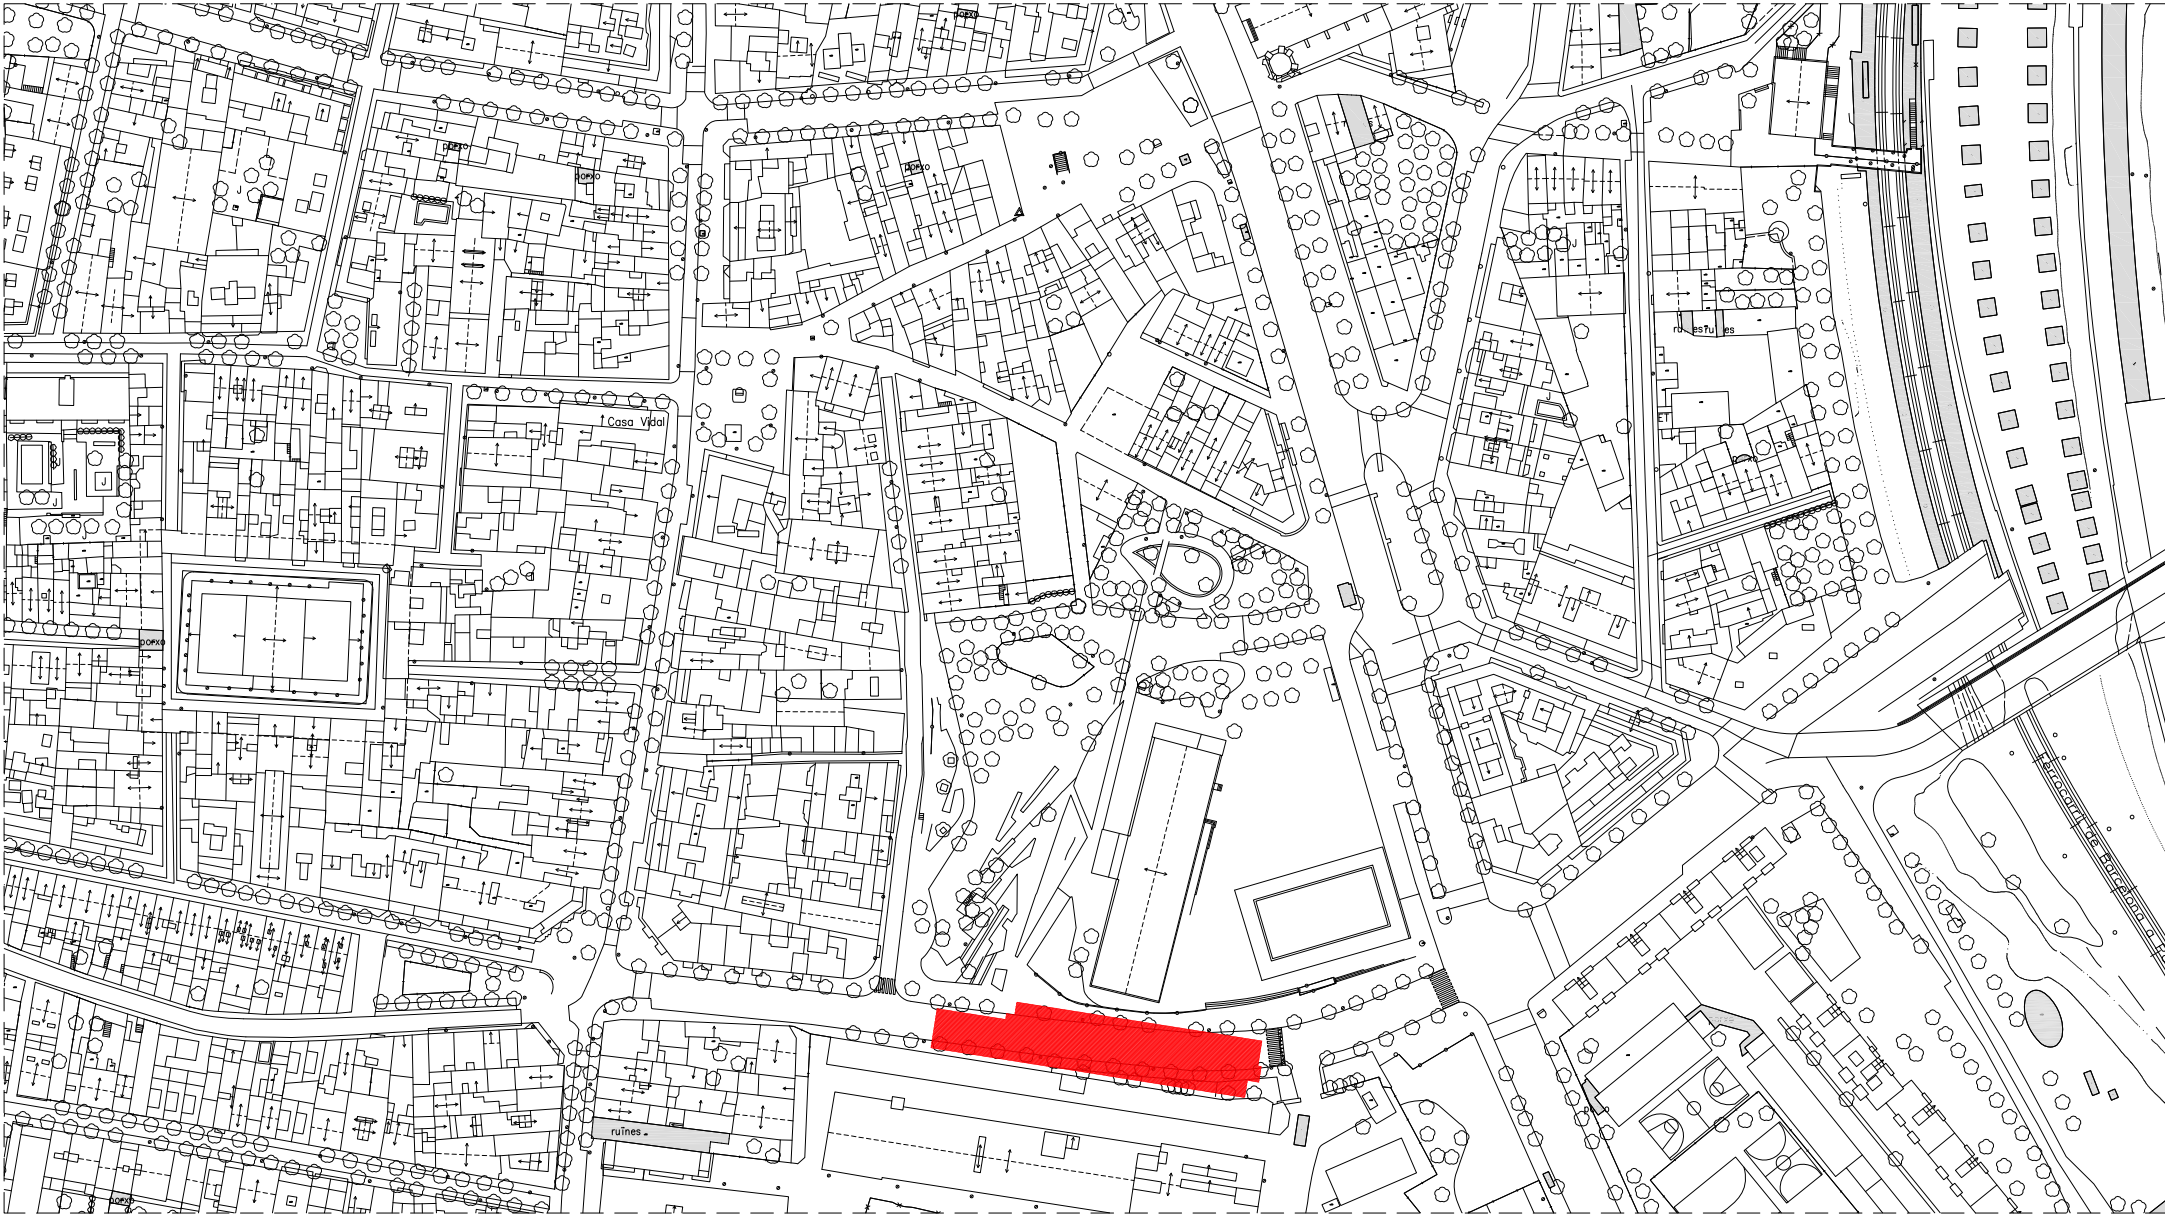

Plànol de situació
Escala 1/2000

Encàrrec
**PROJECTE D'ACTIVITAT
MERCAT PROVISIONAL DE SANT ANDREU**

Localització
Carrer Sant Adrià entre Carrer d'Otger i Carrer del Segre
Data
Desembre de 2016



Client
INSTITUT MUNICIPAL DE MERCATS DE BARCELONA

Plànol
**PLANTA SITUACIO I EMPLAÇAMENT
FOTOGRAFIES EMPLAÇAMENT**
Nivell
-


Codi	Nº de plànol
PA.01	01
Escala	Escala Gràfica
1/2000 - A2	

Referència	Arxiu
P160001	P0001PEA0EA.DWG
Dibuix	
SGC	01 - 12/12/2016


La propietat

Arquitecte
FERNANDO MUR MARTÍ


murARQUITECTURA
Vilana, 4B 6è 1a. 08022 Barcelona
T +34 93 393 6767 / mur.arquitectura@mur-arq.com

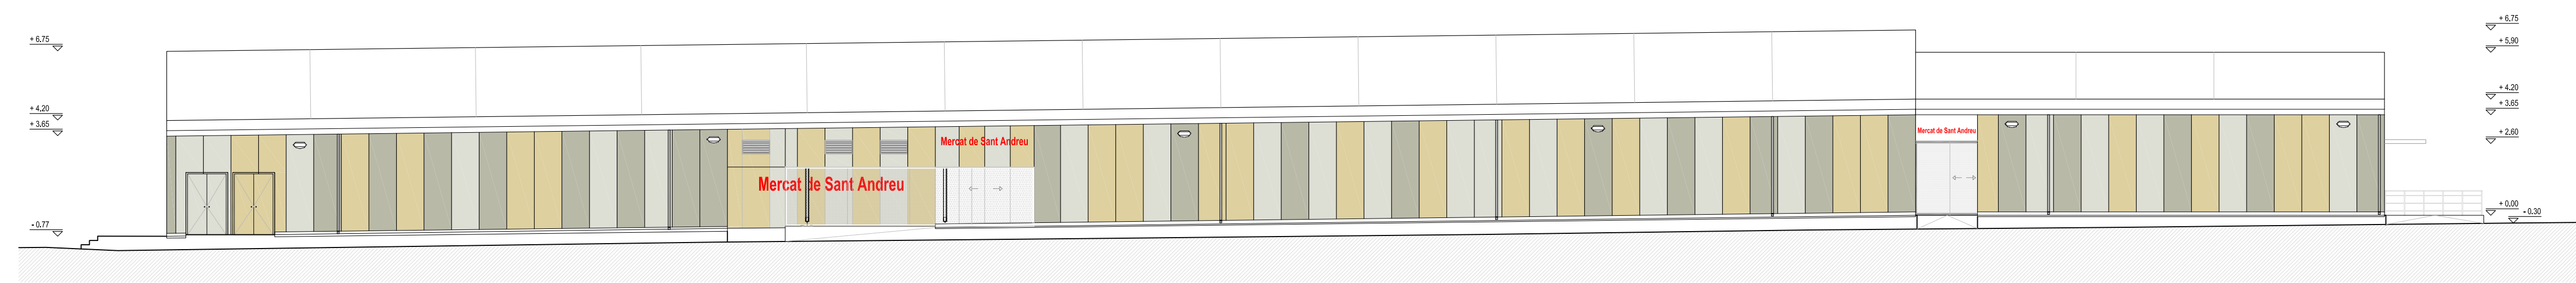


Alçat nord

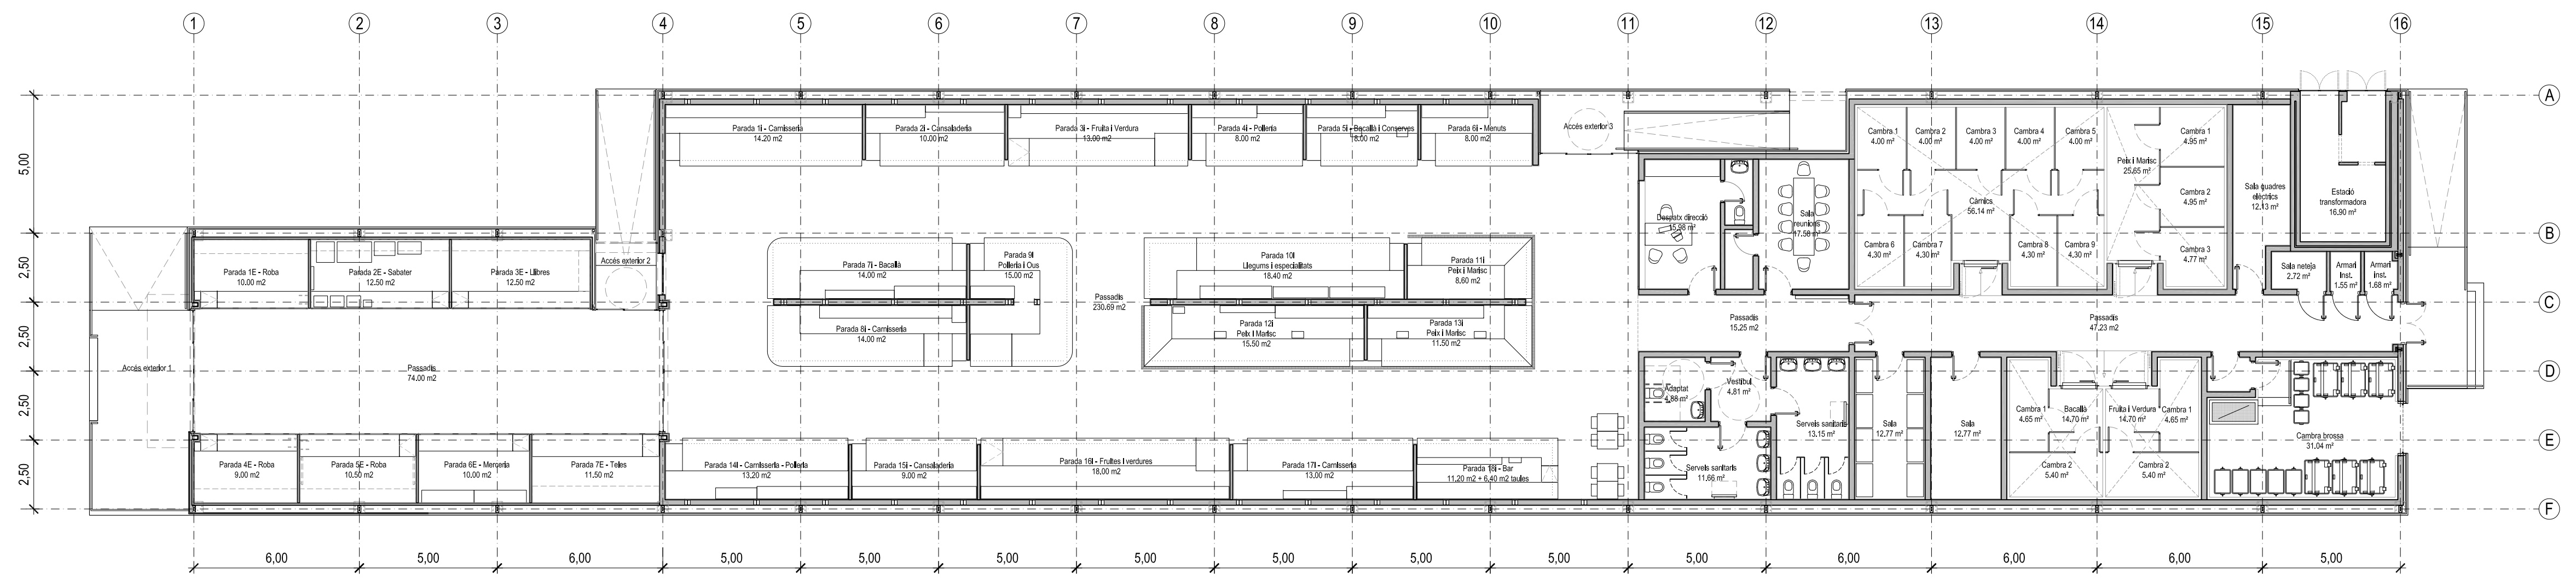


Planta baixa

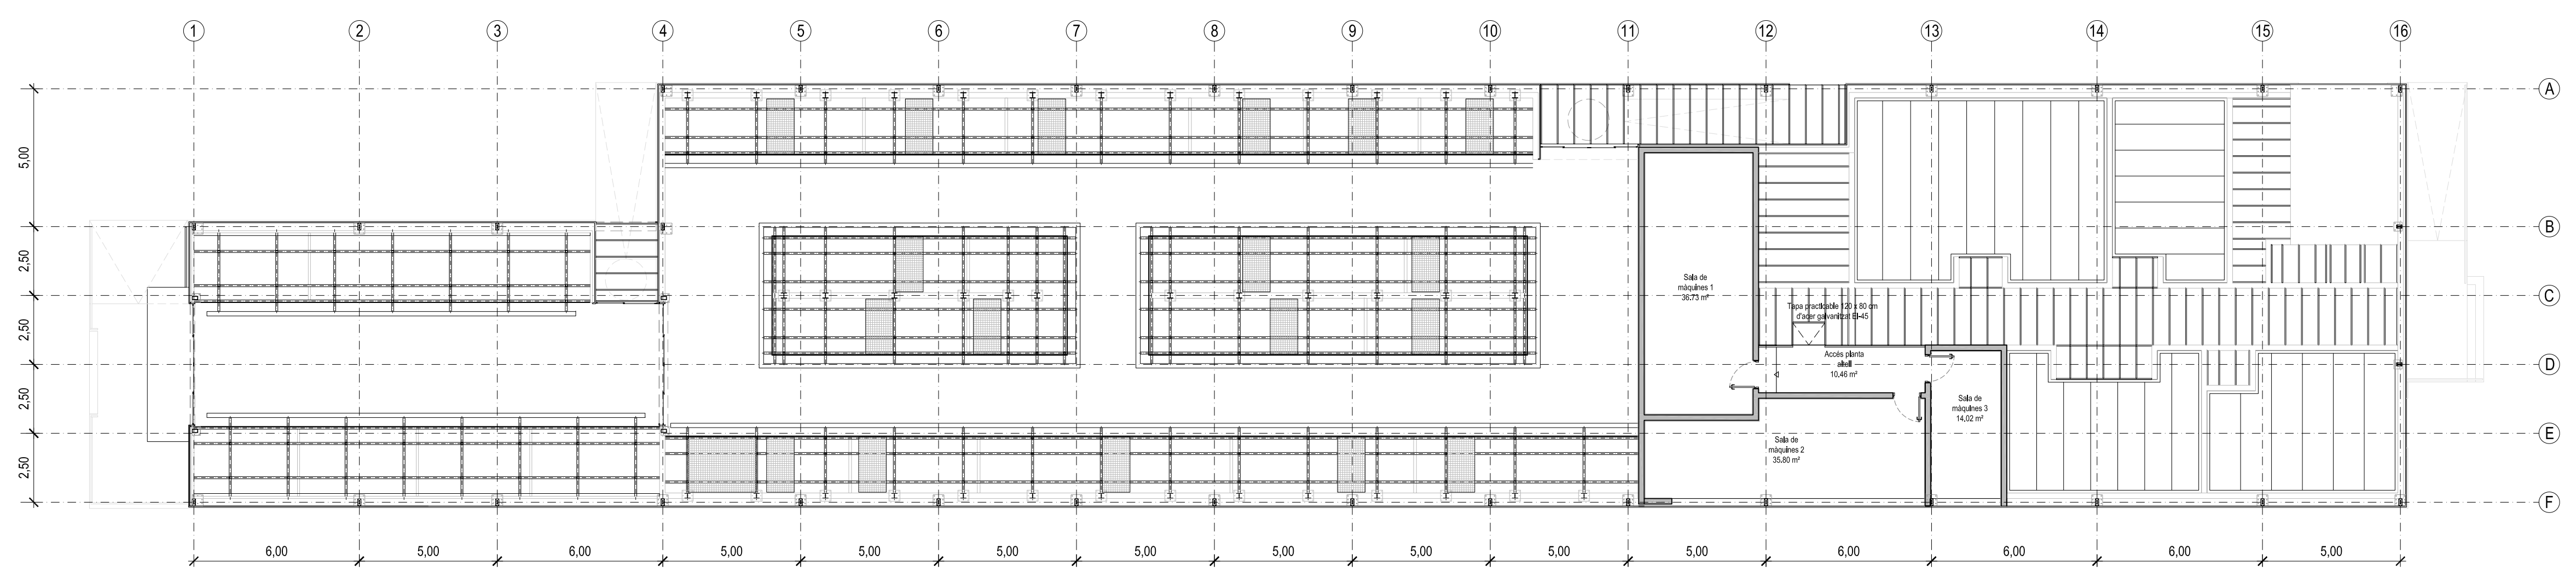

Planta altell

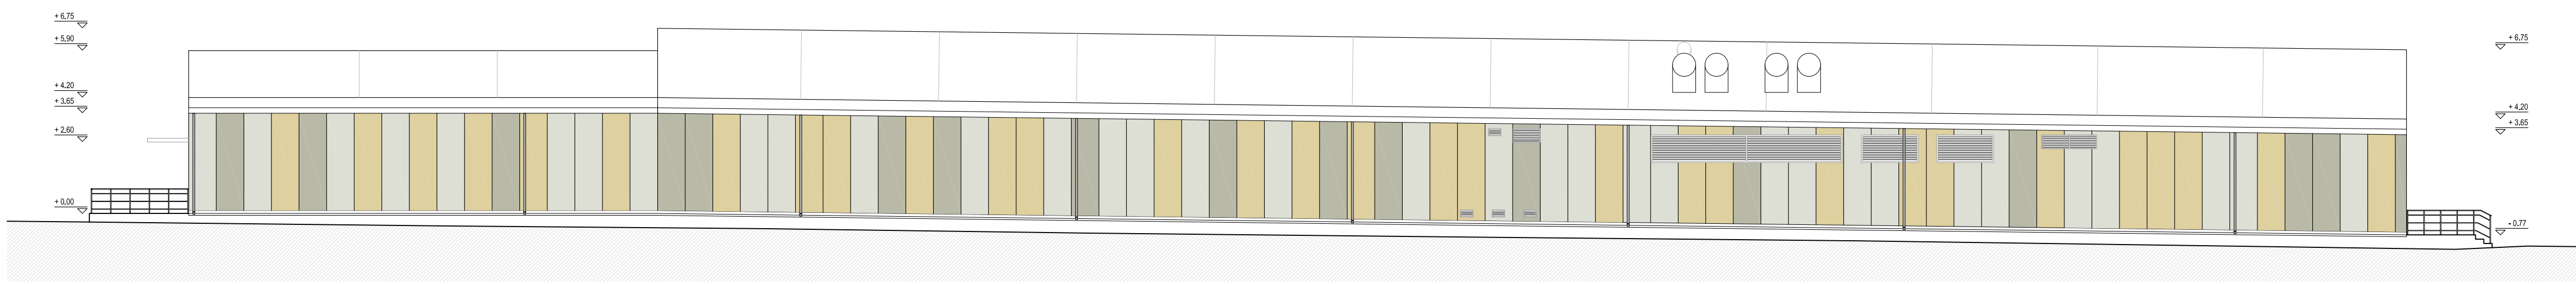

Alçat sud

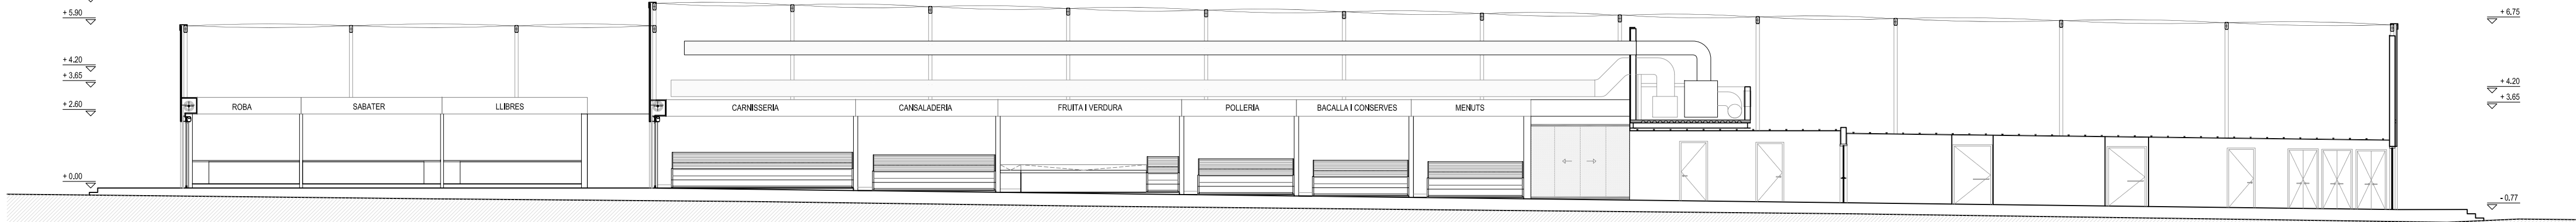

Secció longitudinal A-A



Alçat oest



Alçat est

QUADRE SUP. PLANTA BAIXA	
Parades centrals	247,17
Parades exteriors	77,11
Bany dones	13,15
Bany homes	11,66
Bany minus	4,89
Vestíbul banys	4,82
Direcció	13,42
Bany direcció	2,27
Sala reunions	15
Office	2,05
Sala arcons	12,77
Sala despiece	12,77
Cambra fred carn	56,15
Cambra fred bacallà	14,7
Cambra fruita i verdura	14,7
Cambra fred peix i marisc	25,65
Vestíbul brossa	1,8
Cambra brossa	31,05
Armari instal·lacions	6,87
Sala instal·lacions	12,13
E.T.	16,45
Circulació mercat	239,06
Circulació mercat exterior	70,03
Distribuidor 1	15,25
Distribuidor 2	47,23
SUP. ÚTIL TOTAL PLANTA BAIXA	968,15
SUP. CONSTRUÏDA TOTAL PLANTA BAIXA	1127,31
Accés exterior 1	37,11
Accés exterior 2	17,62
Accés exterior 3	20,84
Accés exterior 4	23,35
SUP. TOTAL ESPAIS EXTERIORS	98,92

Encàrrec
PROJECTE D'ACTIVITAT
MERCAT PROVISIONAL DE SANT ANDREU

Localització
Carrer Sant Adrià entre Carrer d'Otger i Carrer del Segre
Data
Desembre de 2016


Mercats de Barcelona
Client
INSTITUT MUNICIPAL DE MERCATS DE BARCELONA

Plànol
PLANTES GENERALS
FAÇANES I SECCIONS
Nivell
PLANTA BAIXA - PLANTA ALTELL
Codi
PA.02
Escala
1/150 - A1

Nº de plànol
02
Escala Gràfica
0 1,5 3


Referència
P160001
Dibuix
SGC

Anex
P0001PEA2PG.DWG
01 - 12/12/2016

La propietat

Arquitecte
FERNANDO MUR MARTÍ



murararquitectura
Vilana, 48 6è 1a. 08022 Barcelona
T+34 93 393 6767 / murarquitectura@mur-arq.com

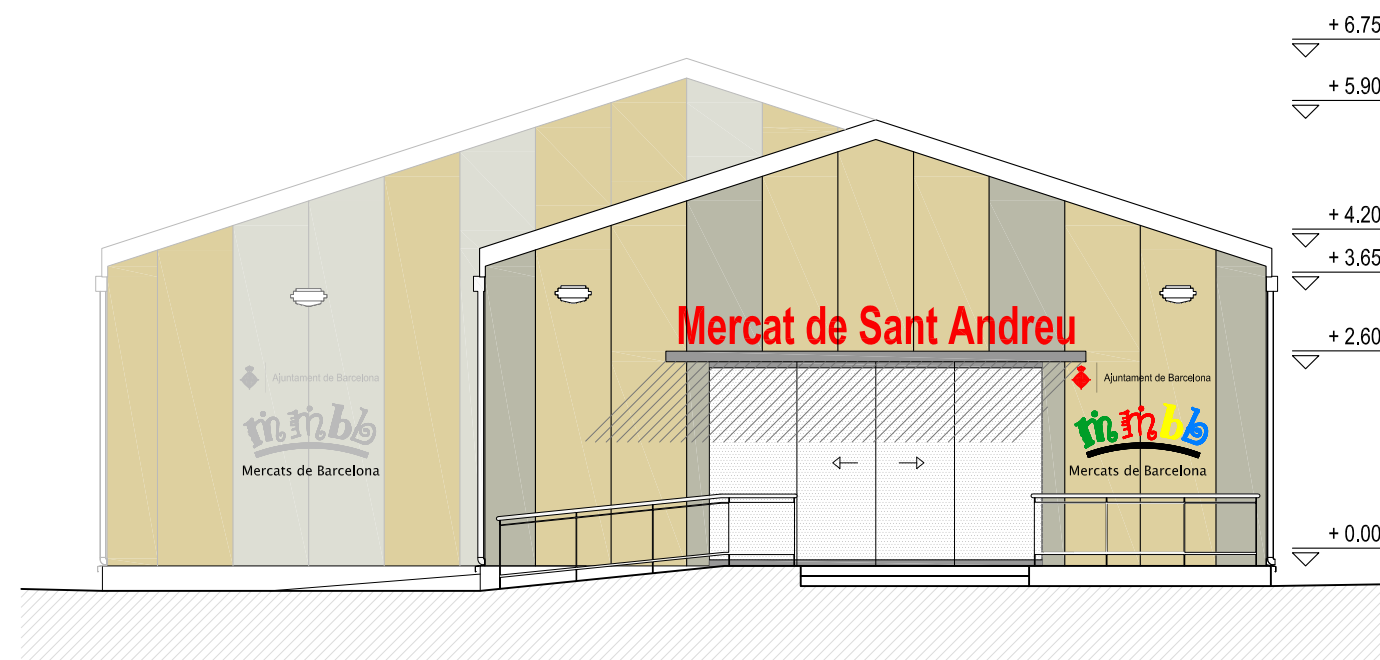


Alçat oest




Alçat est

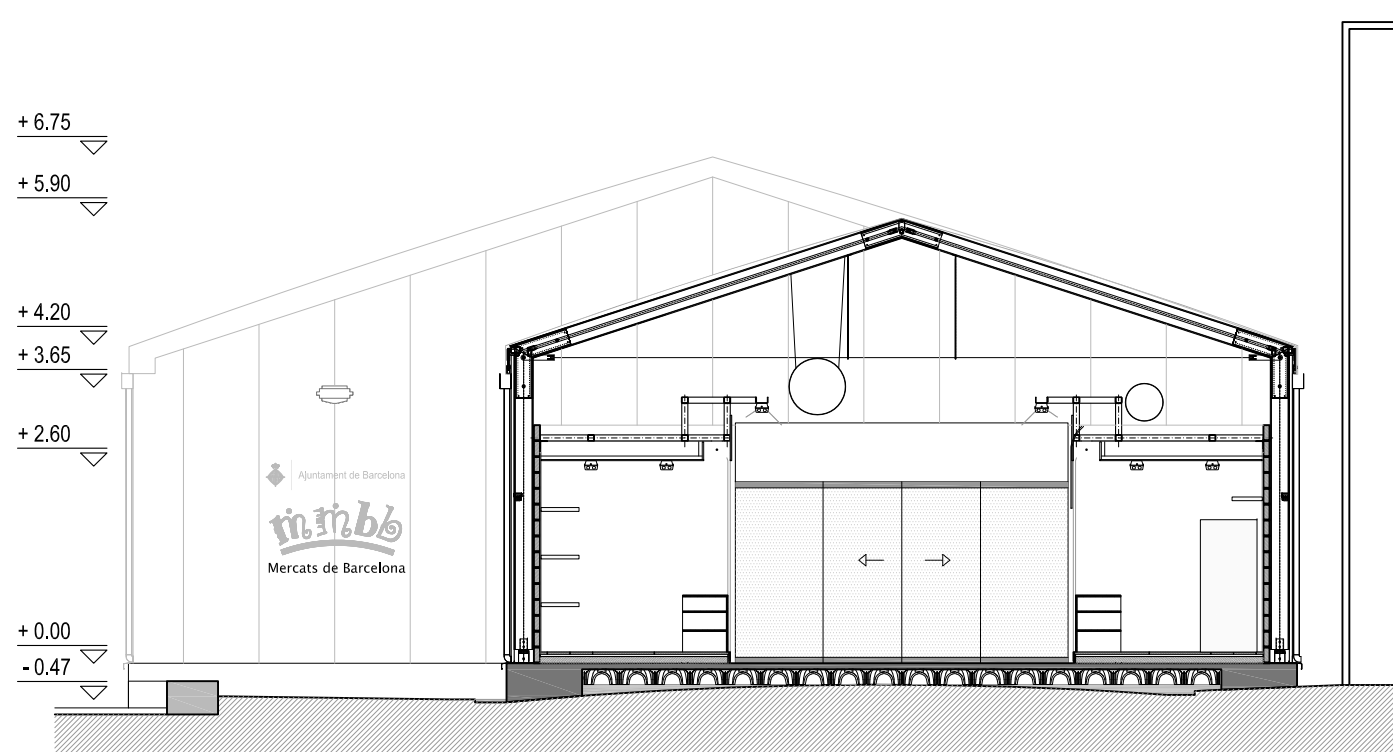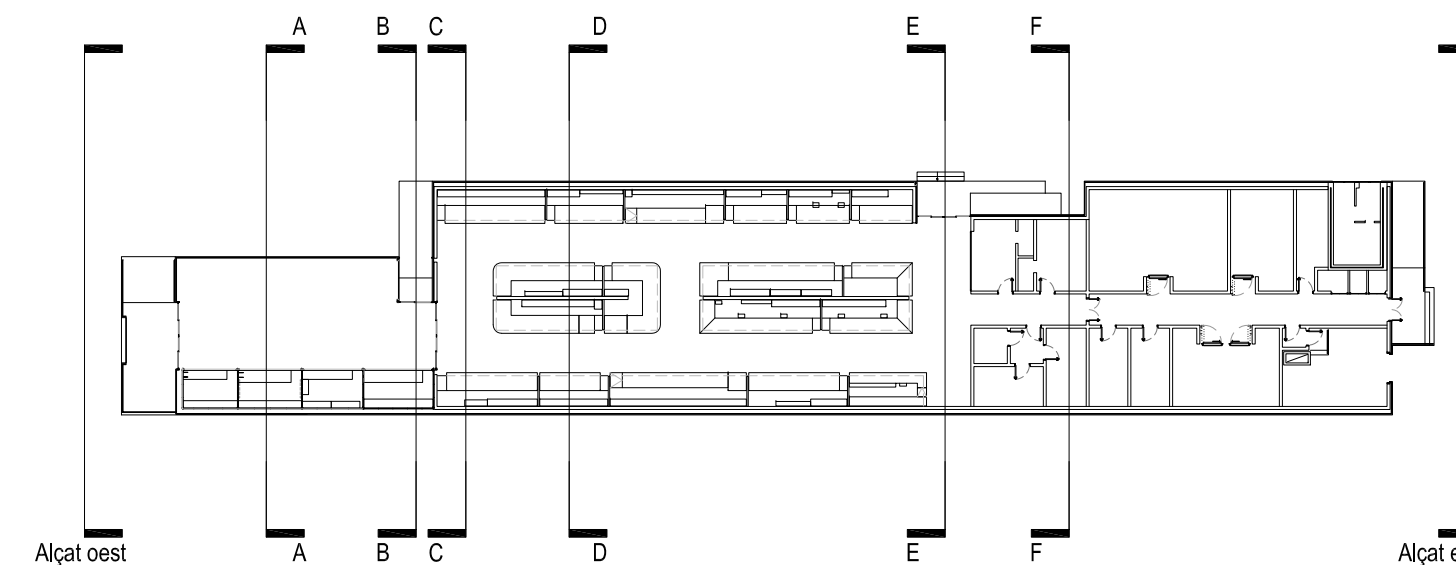


Secció A-A

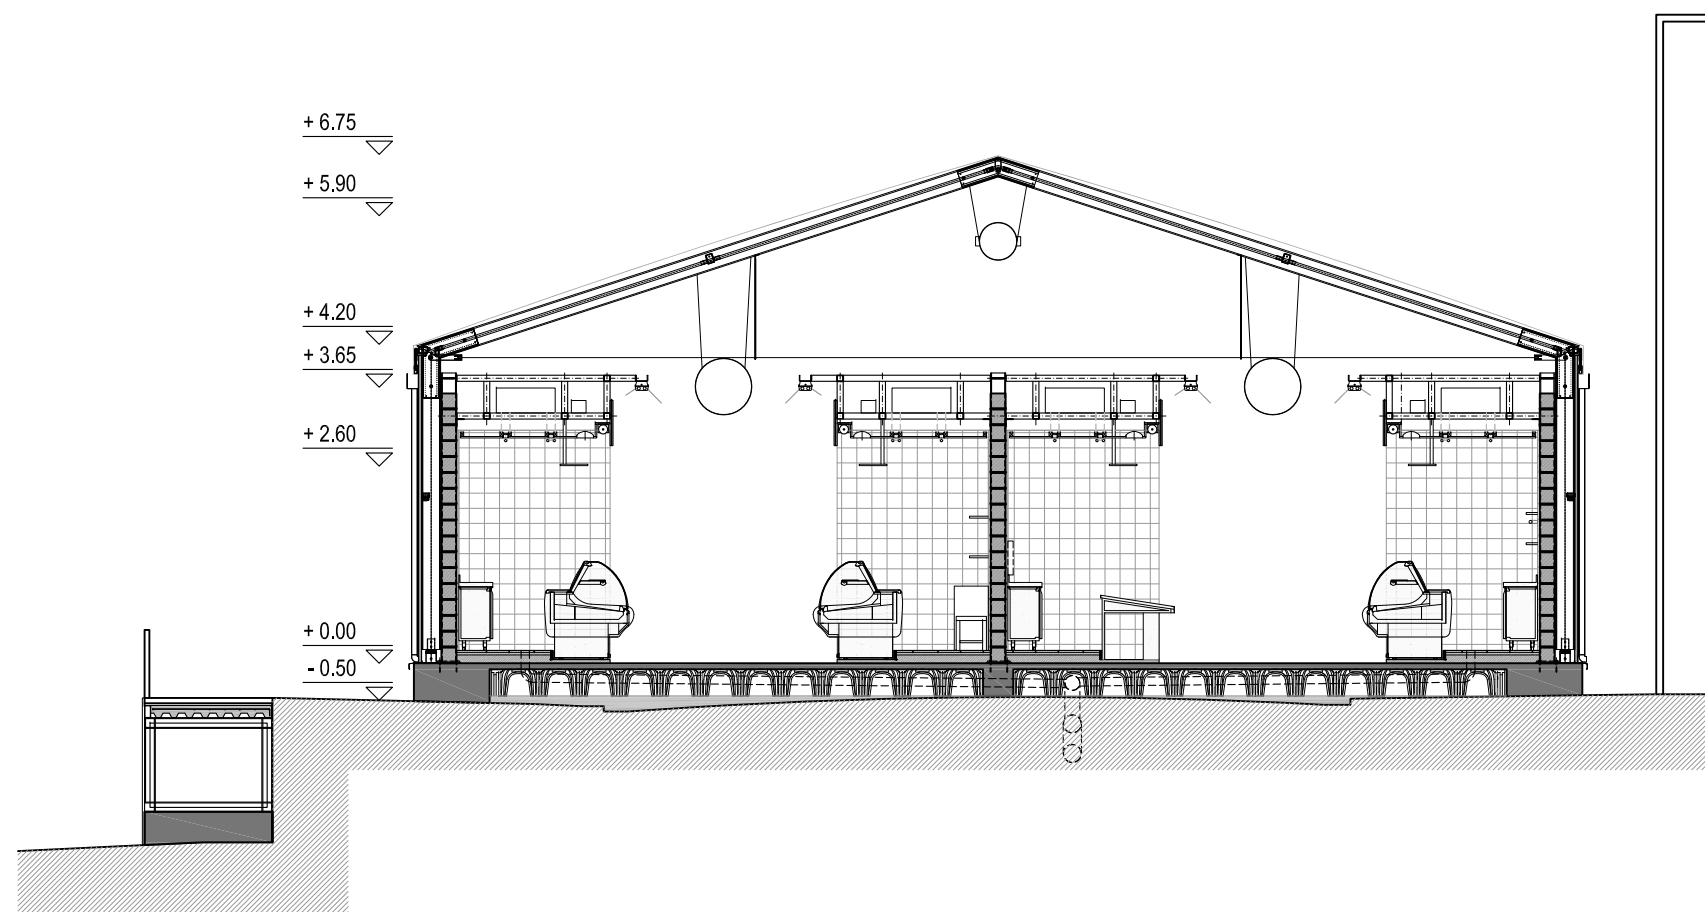


Secció D-D

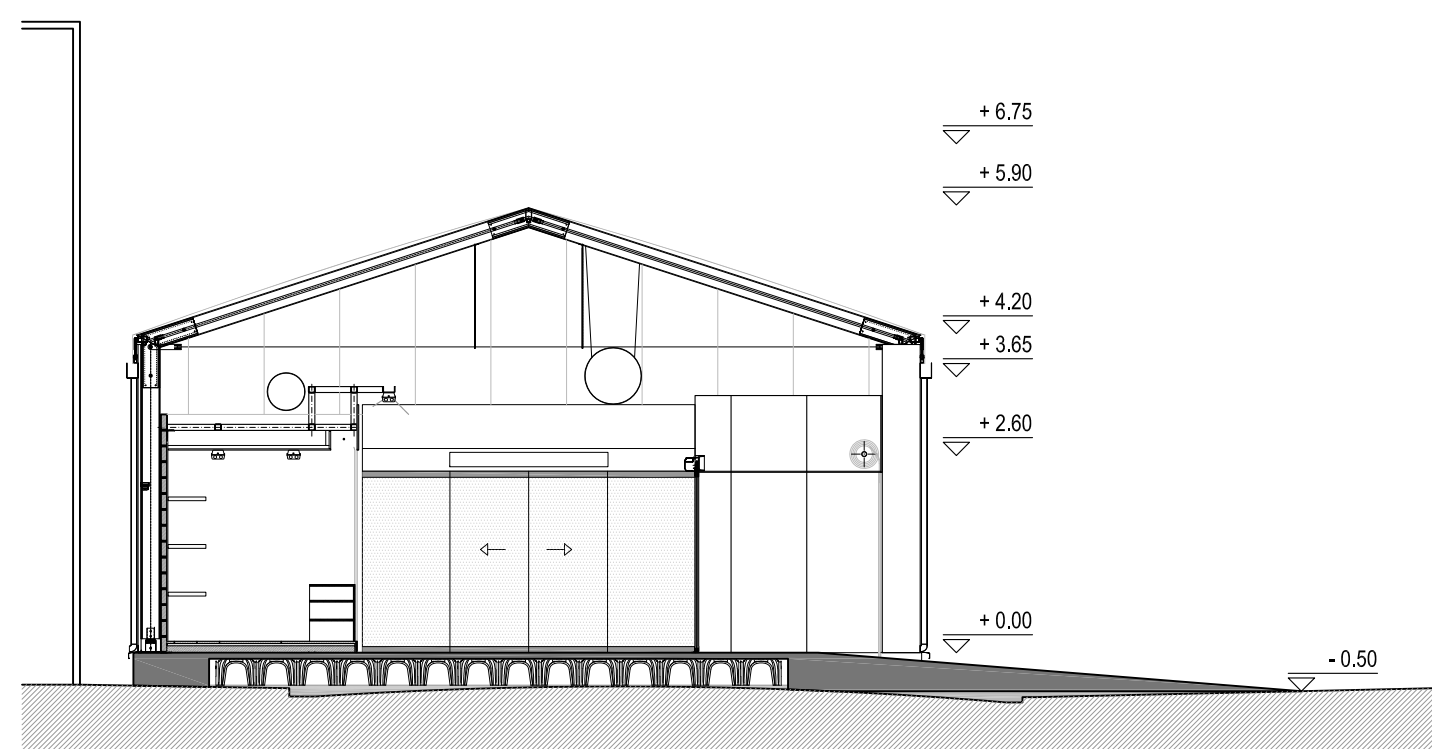


Secció B-B

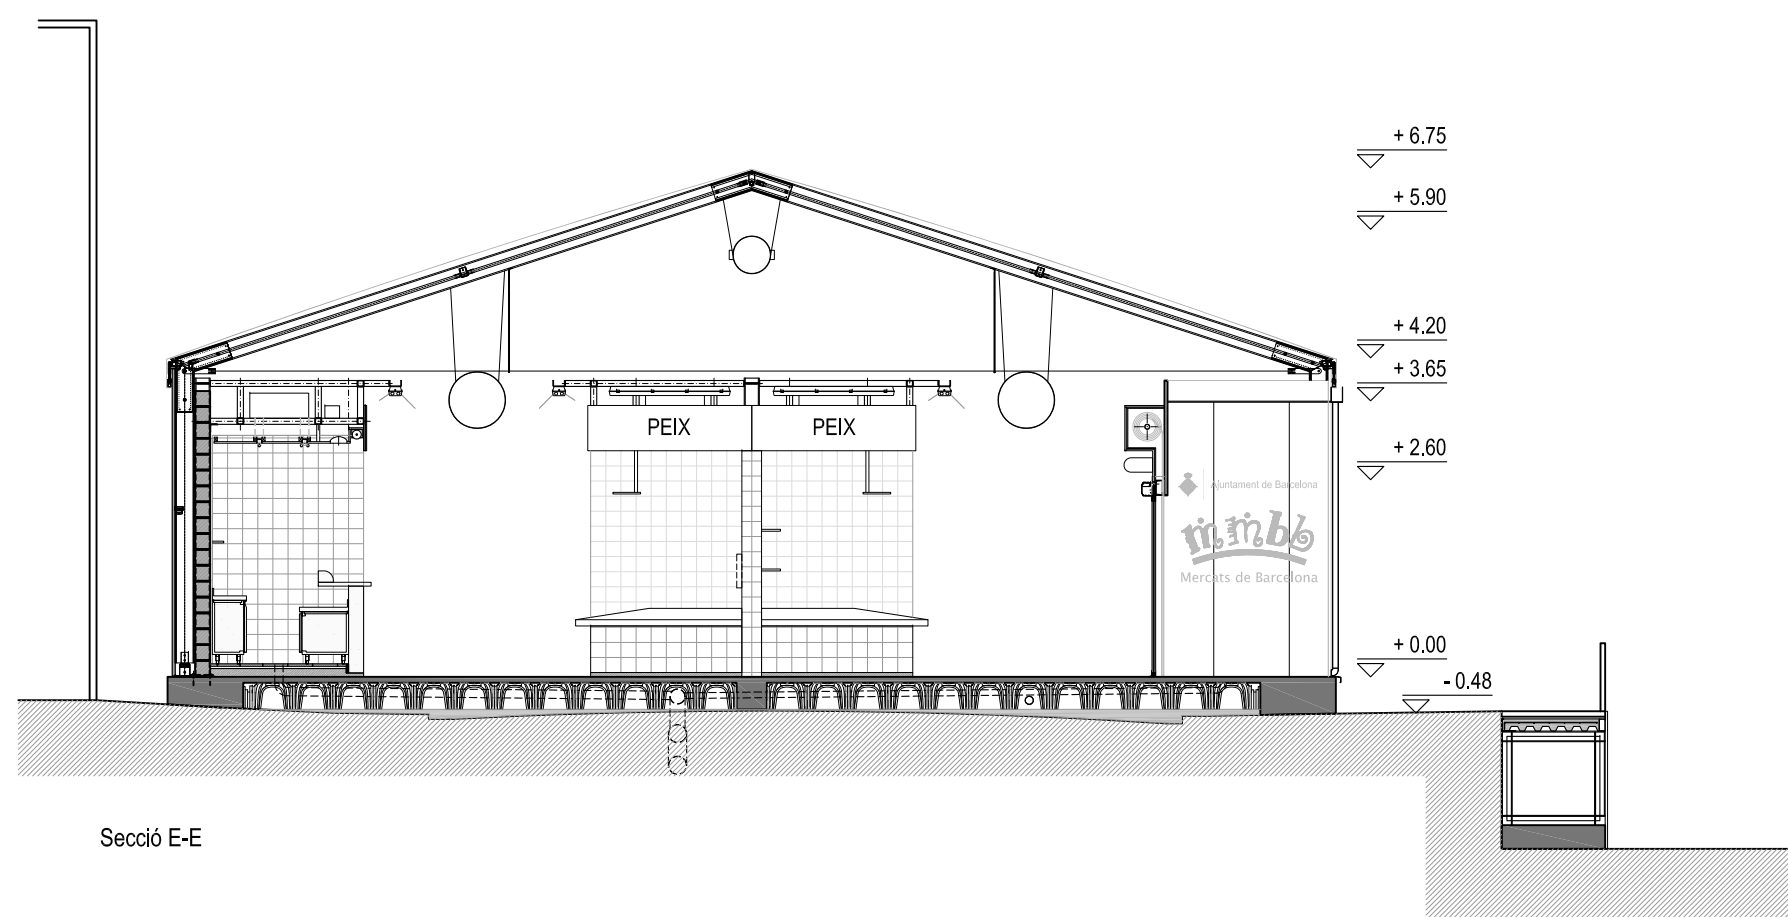

Secció E-E

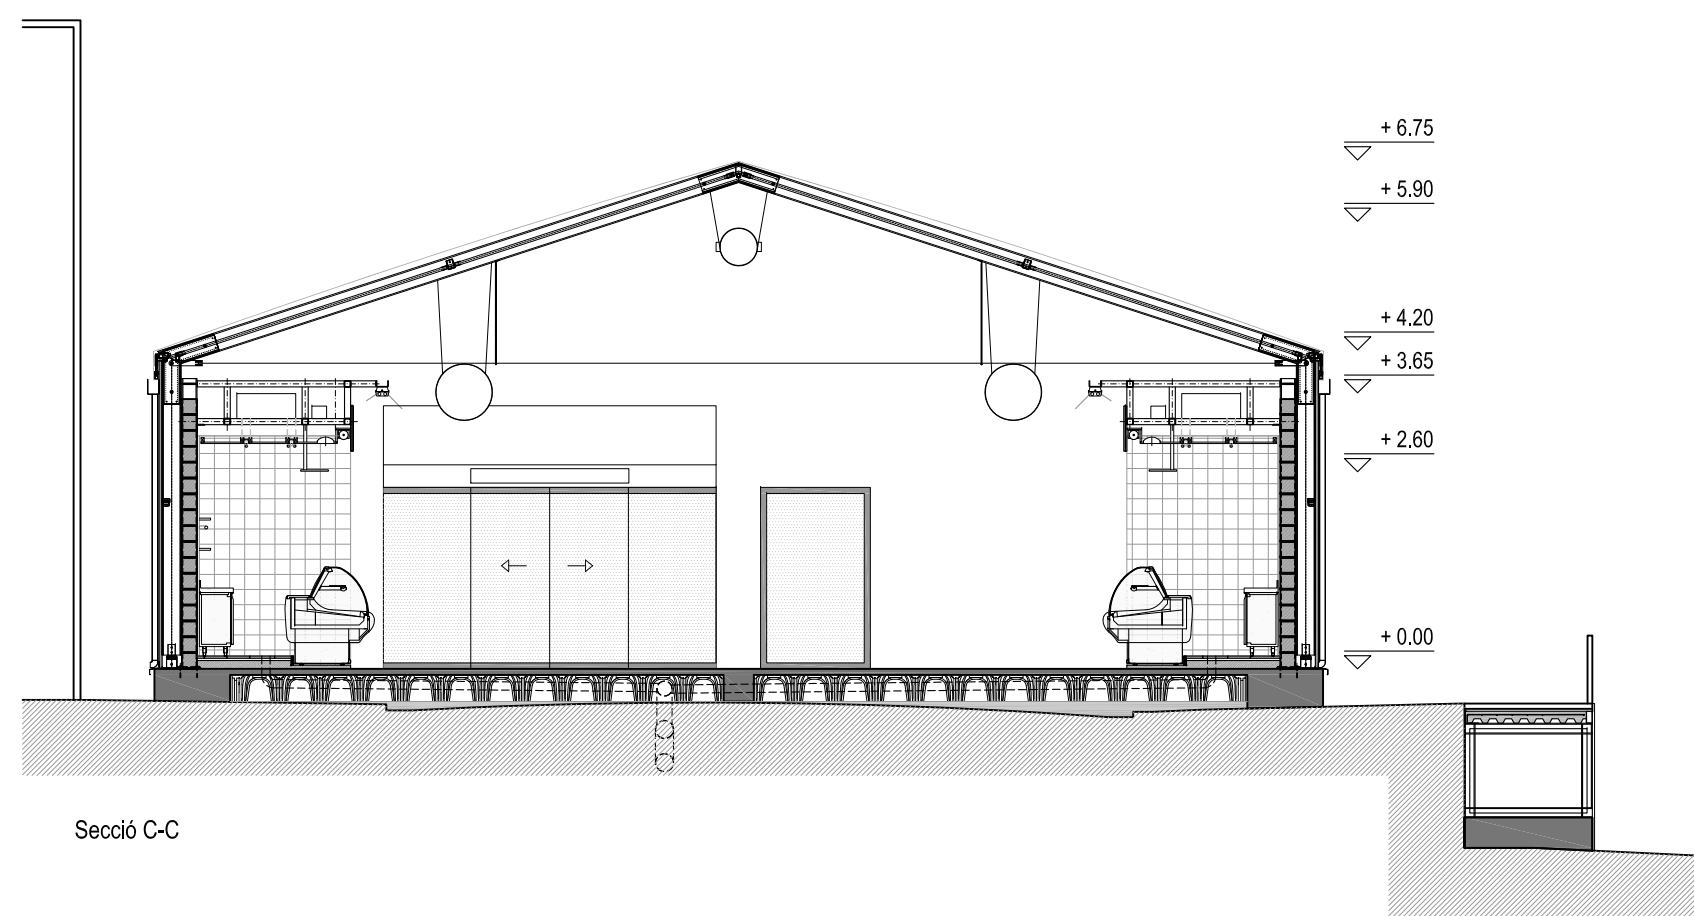

Secció C-C

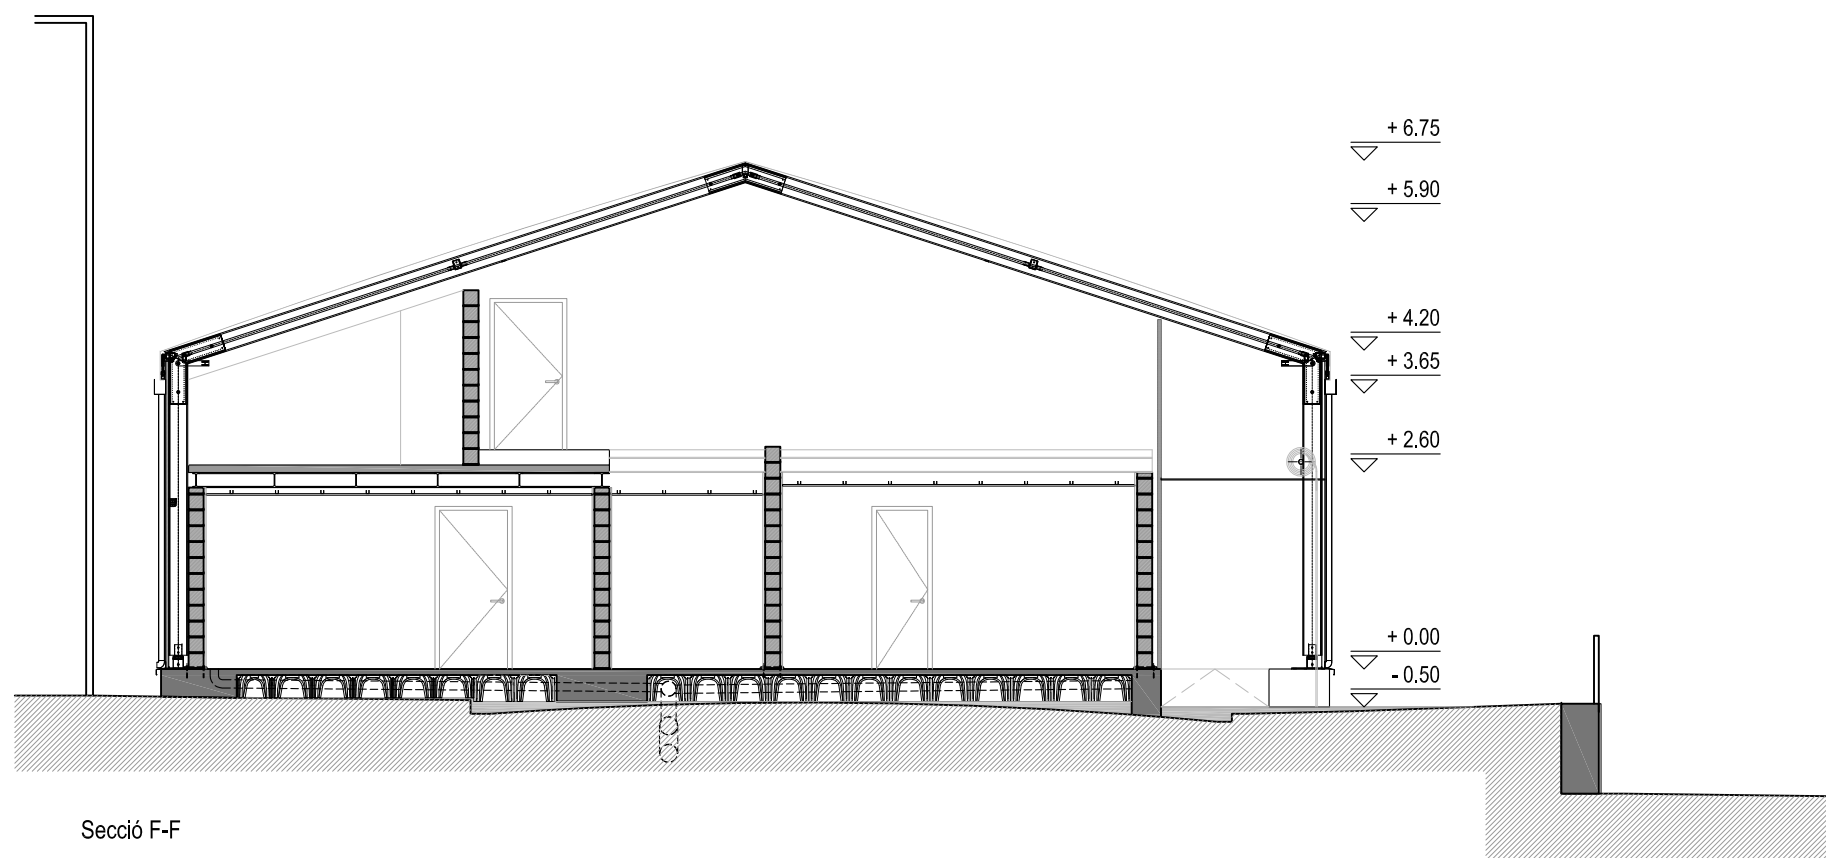

Secció F-F

Encàrrec
PROJECTE D'ACTIVITAT
MERCAT PROVISIONAL DE SANT ANDREU

Localització
Carrer Sant Adrià entre Carrer d'Otger i Carrer del Segre
Data
Desembre de 2016



Client
INSTITUT MUNICIPAL DE MERCATS DE BARCELONA

Plànol
FAÇANES - SECCIONS

Nivell

-

Codi

PA.03

Escala

1/100 - A1

Referència

P160001

Dibuix

SGC

Nº de plànol

03

Escala Gràfica

Anxur

P0001PEA3AF.DWG

01 - 12/12/2016

La propietat

Arquitecte
FERNANDO MUR MARTÍ

murarARQUITECTURA

Vilana, 48 6è 1a. 08022 Barcelona
T+34 93 393 6767 / mur.arquitectura@mur-arq.com