



## **ANNEX 2 – PLÀNOLS**

### **ÍNDEX DE PLÀNOLS**

#### **Reforma de mostrador:**

1. Planta Final
2. Alçats Finals
3. Detall

#### **Ampliació de magatzem motxilles:**

1. Estat Inicial
2. Estat Final












**Ajuntament  
de Barcelona**

**Gerència de Seguretat i Prevenció**  
Direcció de Serveis de Gestió Econòmica i Control de Recursos  
Departament de Recursos Materials

## **REFORMA DE MOSTRADOR**

1. Planta Final
2. Alçats Finals
3. Detall

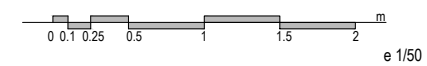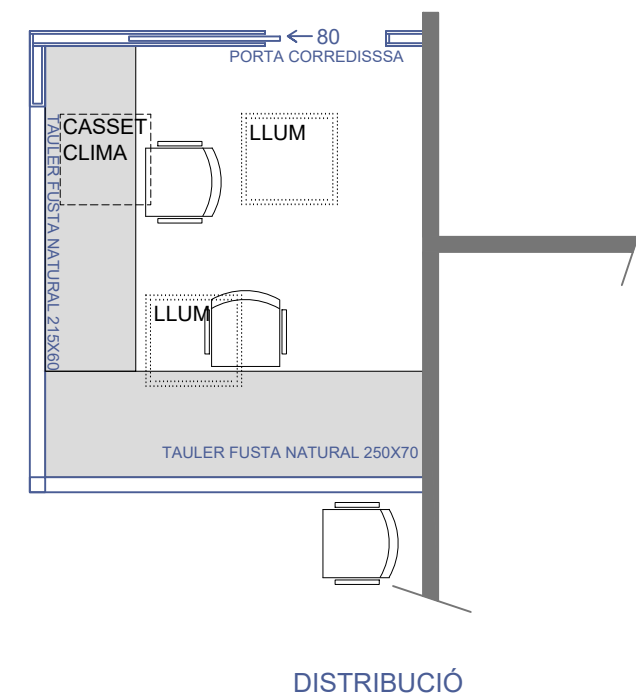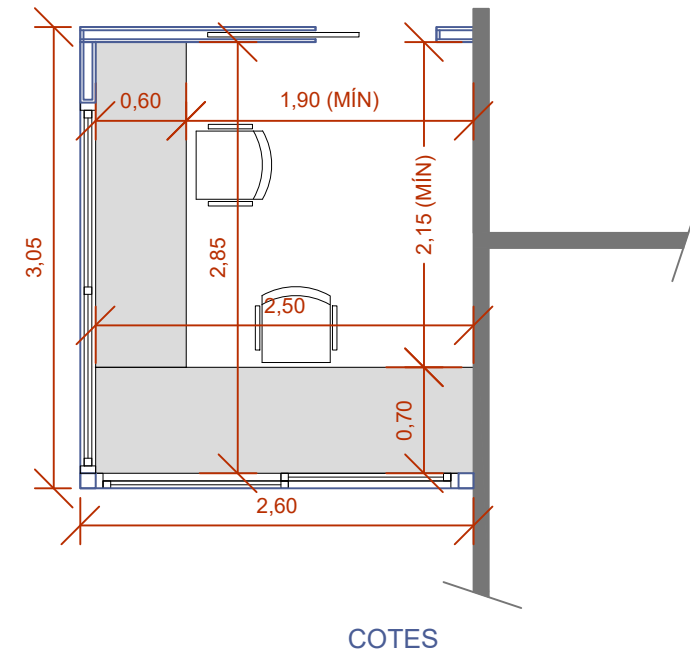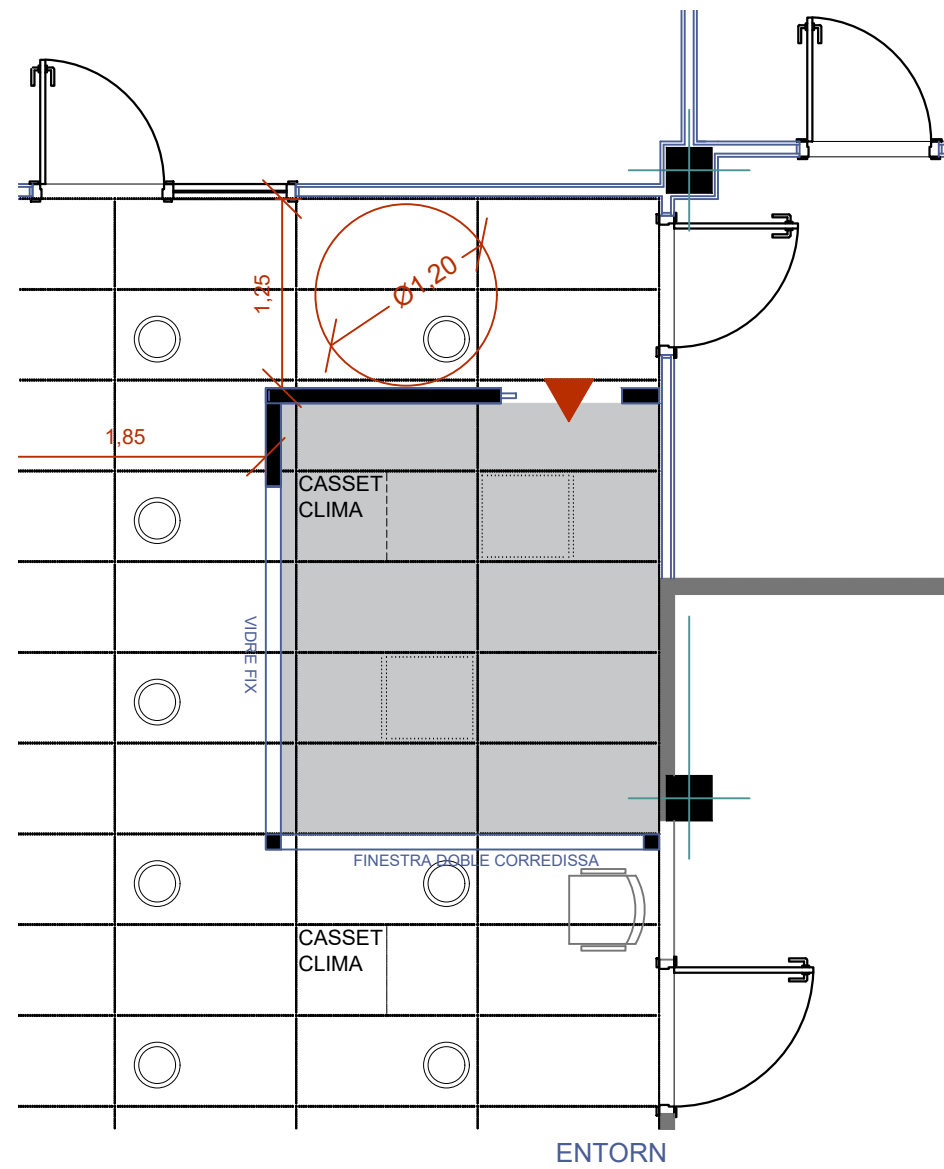

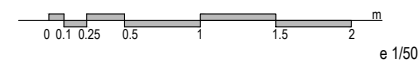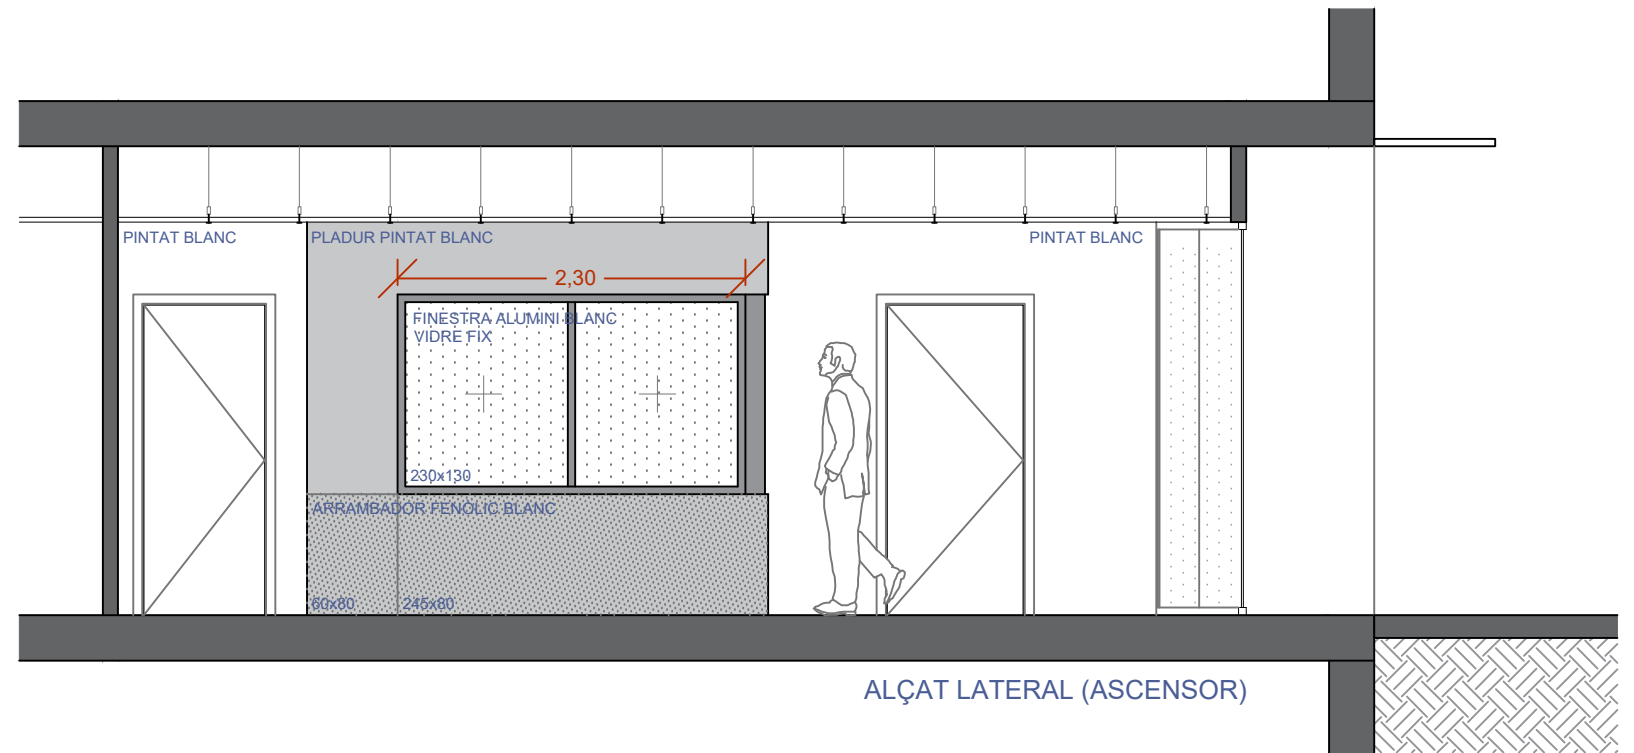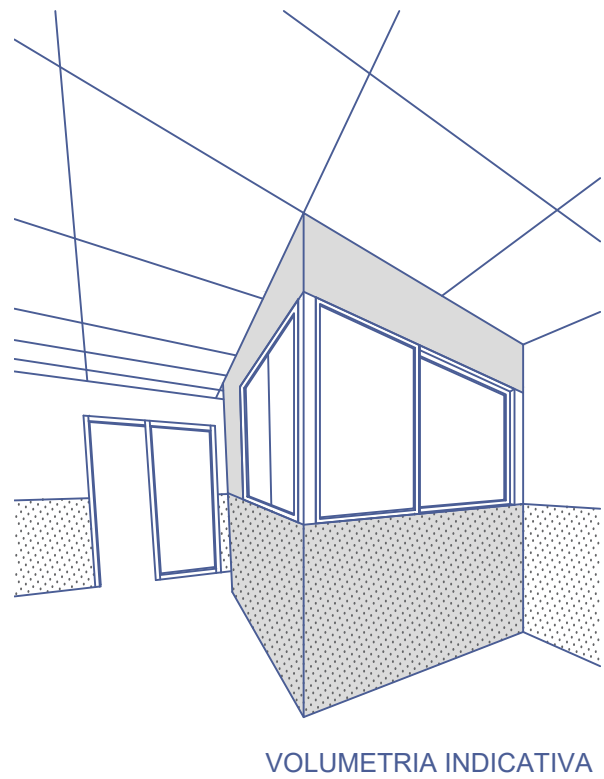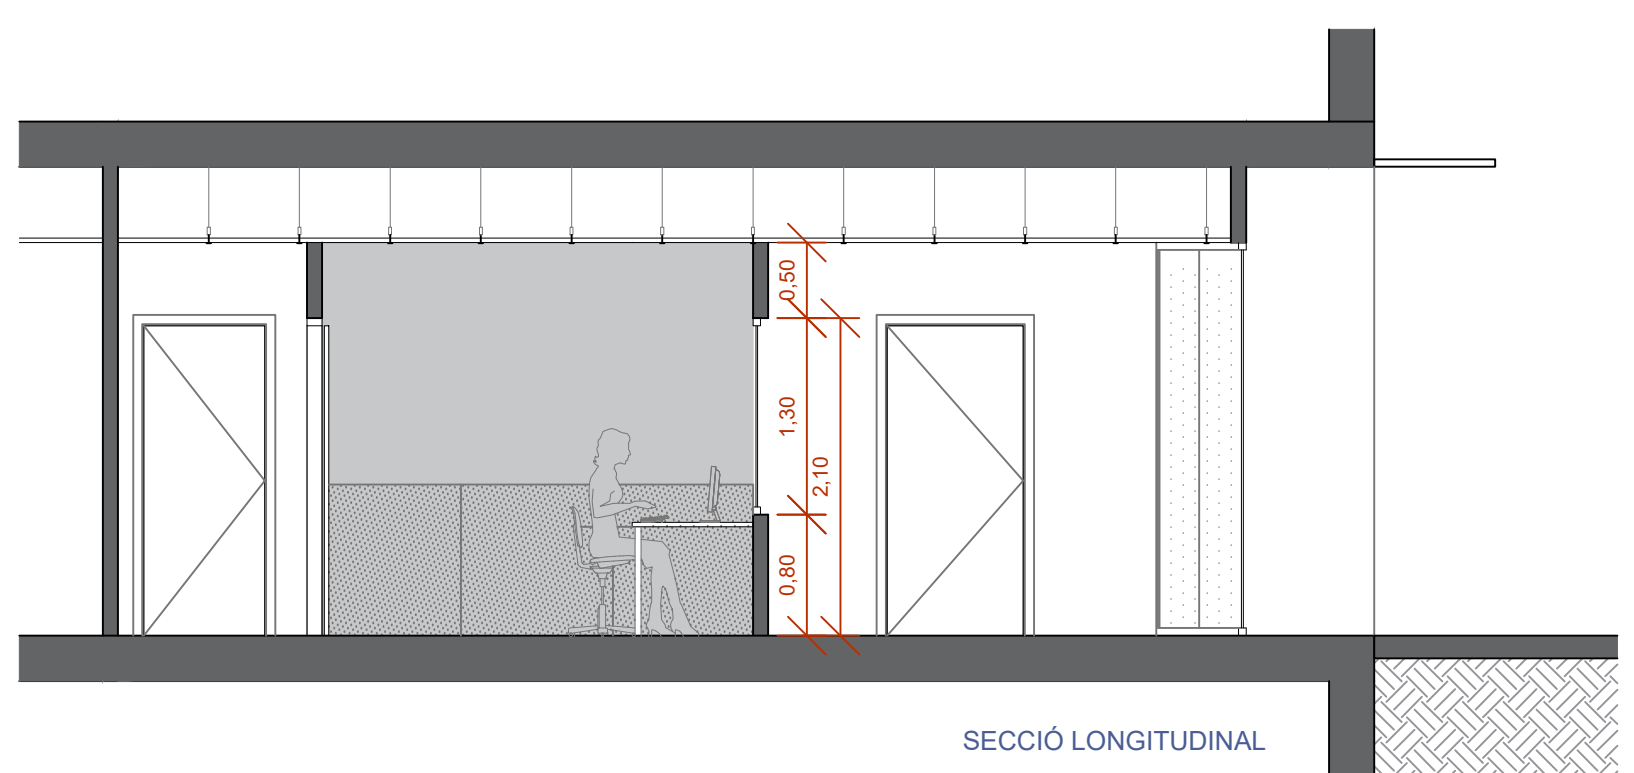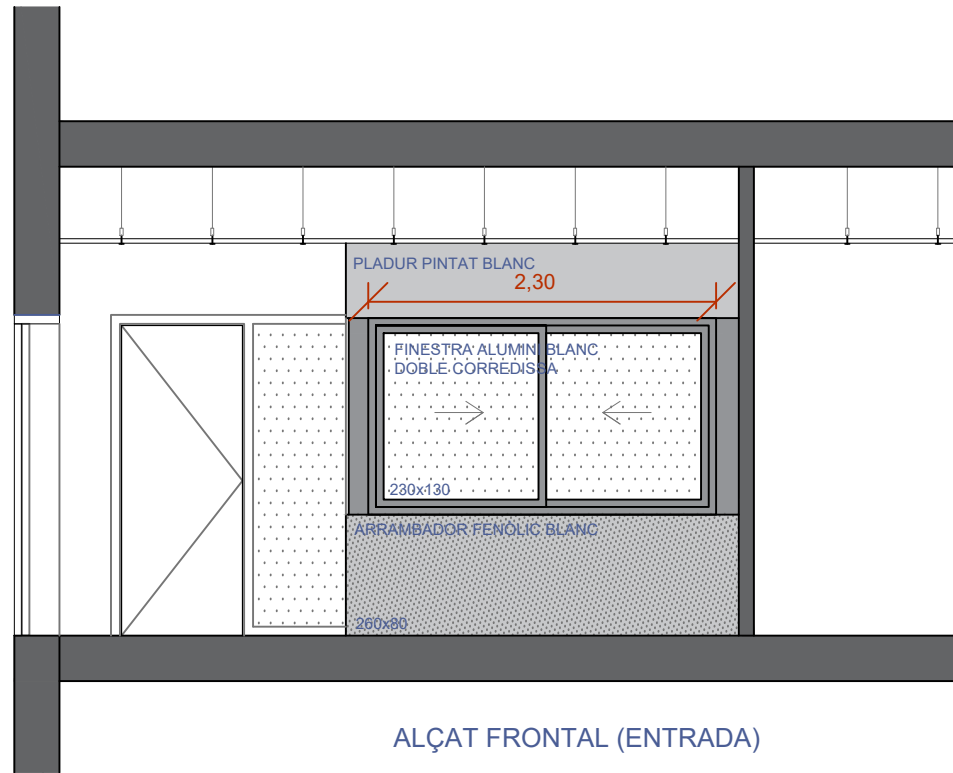


TAULER CONTRAXAPAT 30MM, ENVERNISSAT INCOLOR MAT  
 CARTEL·LA 300MM c/60 CM, PINTADA BLANCA PER SUPORT TAULER,  
 COLLAT A ESTRUCTURA PLADUR



PASSACABLES d60MM  
 (REPLANTEJAR SEGONS CARTEL·LES)

PERFIL L 40MM PER SUPORT TAULER


POTA REGULABLE CROMADA AMB PLETINA, CARGOLADA

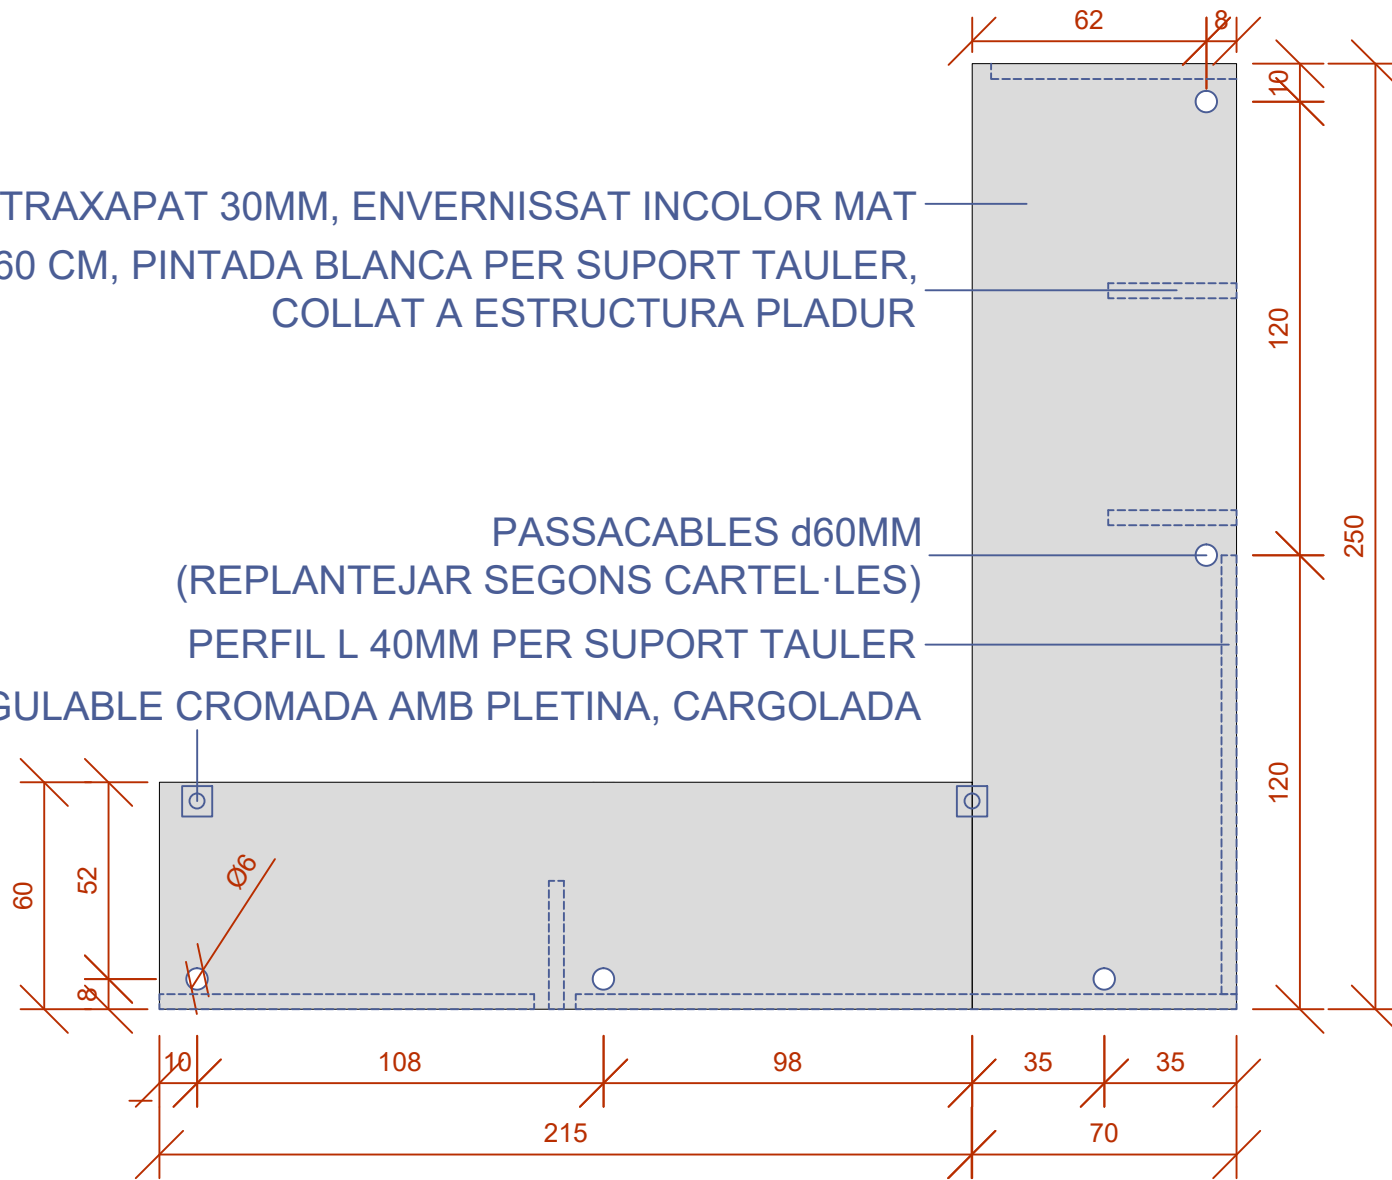

DIMENSIONS TAULER INTERIOR MOSTRADOR

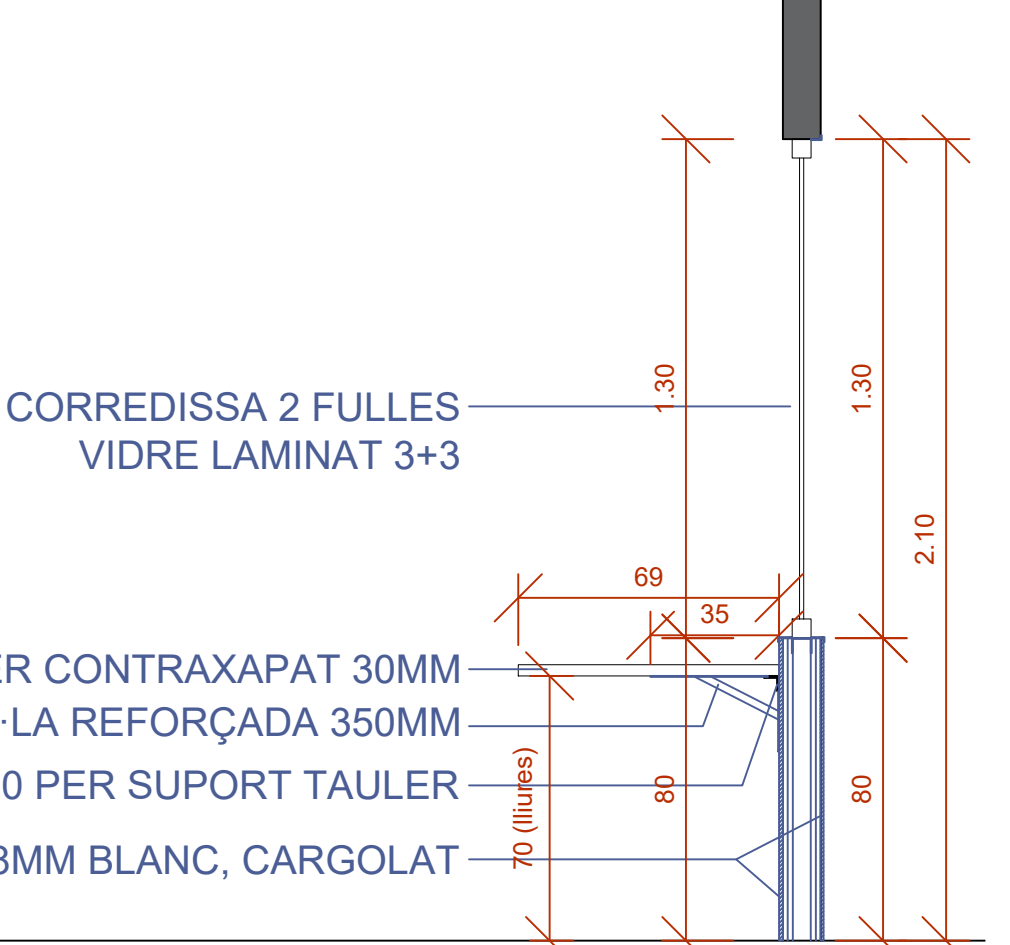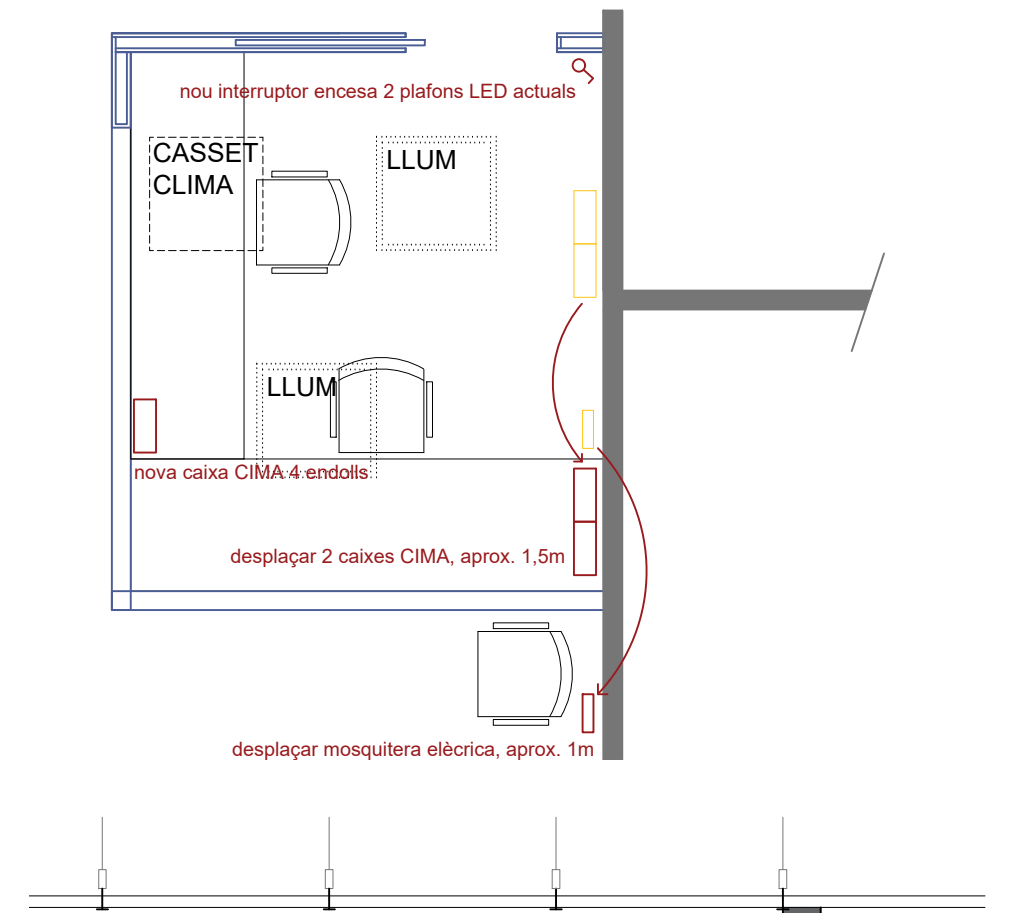

DETALL SECCIÓ MOSTRADOR

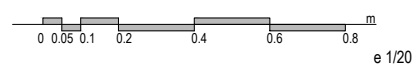

FINESTRA CORREDISSA 2 FULLES  
 VIDRE LAMINAT 3+3

TAULER CONTRAXAPAT 30MM  
 CARTEL·LA REFORÇADA 350MM  
 PERFIL L40 PER SUPORT TAULER  
 HPL FENÒLIC 8MM BLANC, CARGOLAT




**Ajuntament  
de Barcelona**


**Gerència de Seguretat i Prevenció**  
Direcció de Serveis de Gestió Econòmica i Control de Recursos  
Departament de Recursos Materials

## **AMPLIACIÓ DE MAGATZEM MOTXILLES**


1. Estat Inicial
2. Estat Final

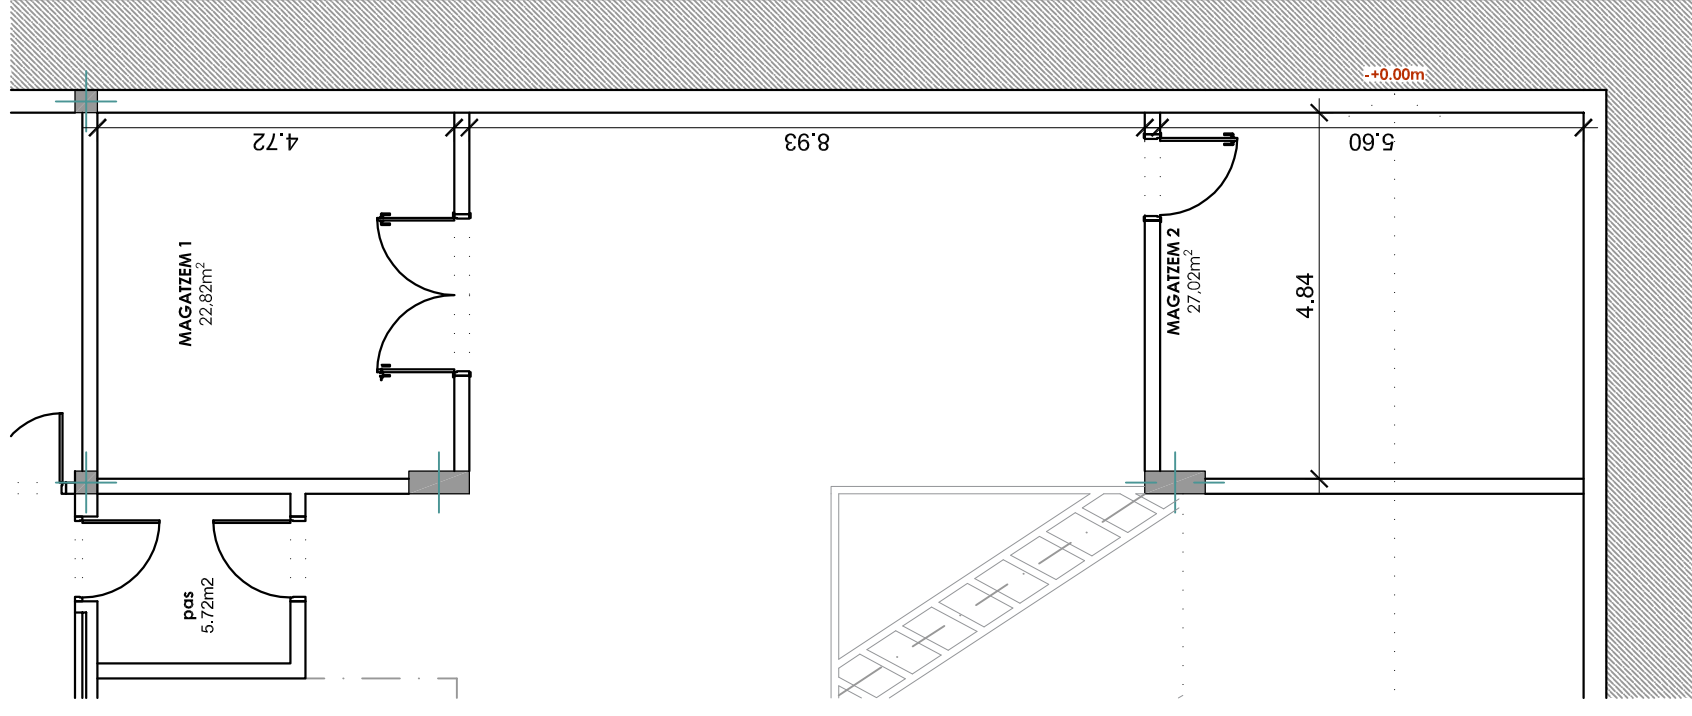

ESTAT INICIAL. COTES

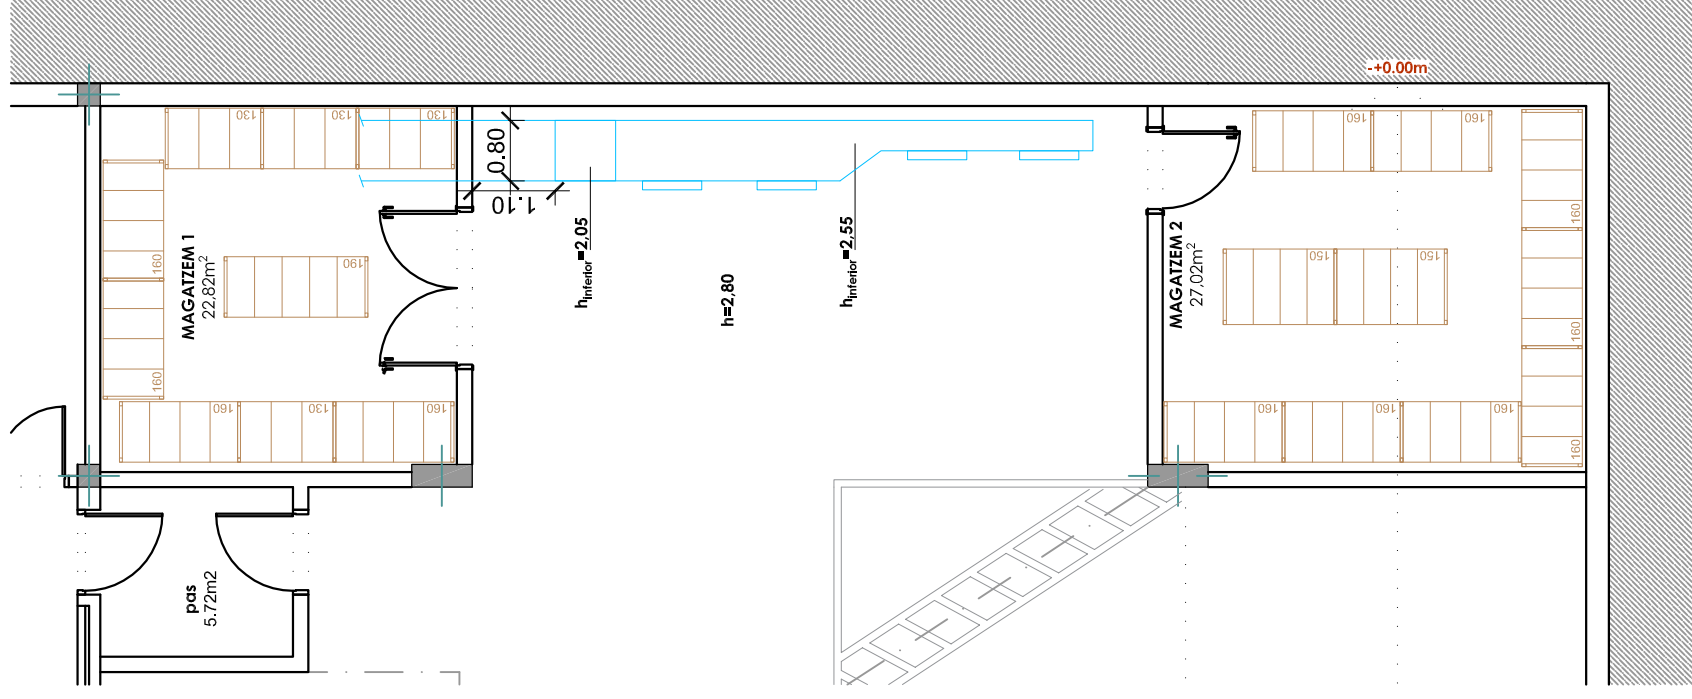


ESTAT INICIAL. INSTAL·LACIÓ DE VENTILACIÓ

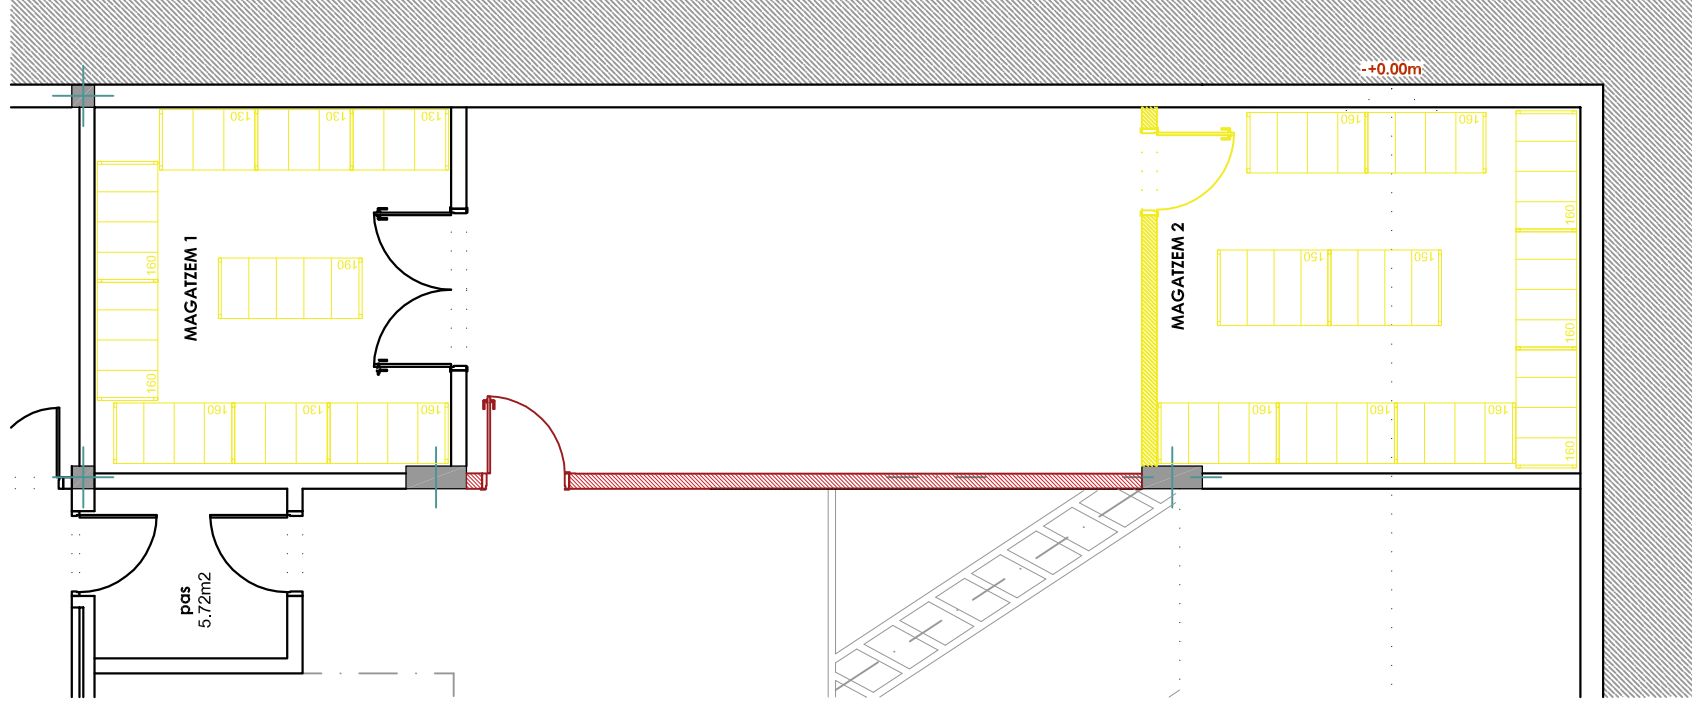


ENDERROC I OBRA NOVA


 Enderroc  
 Obra nova

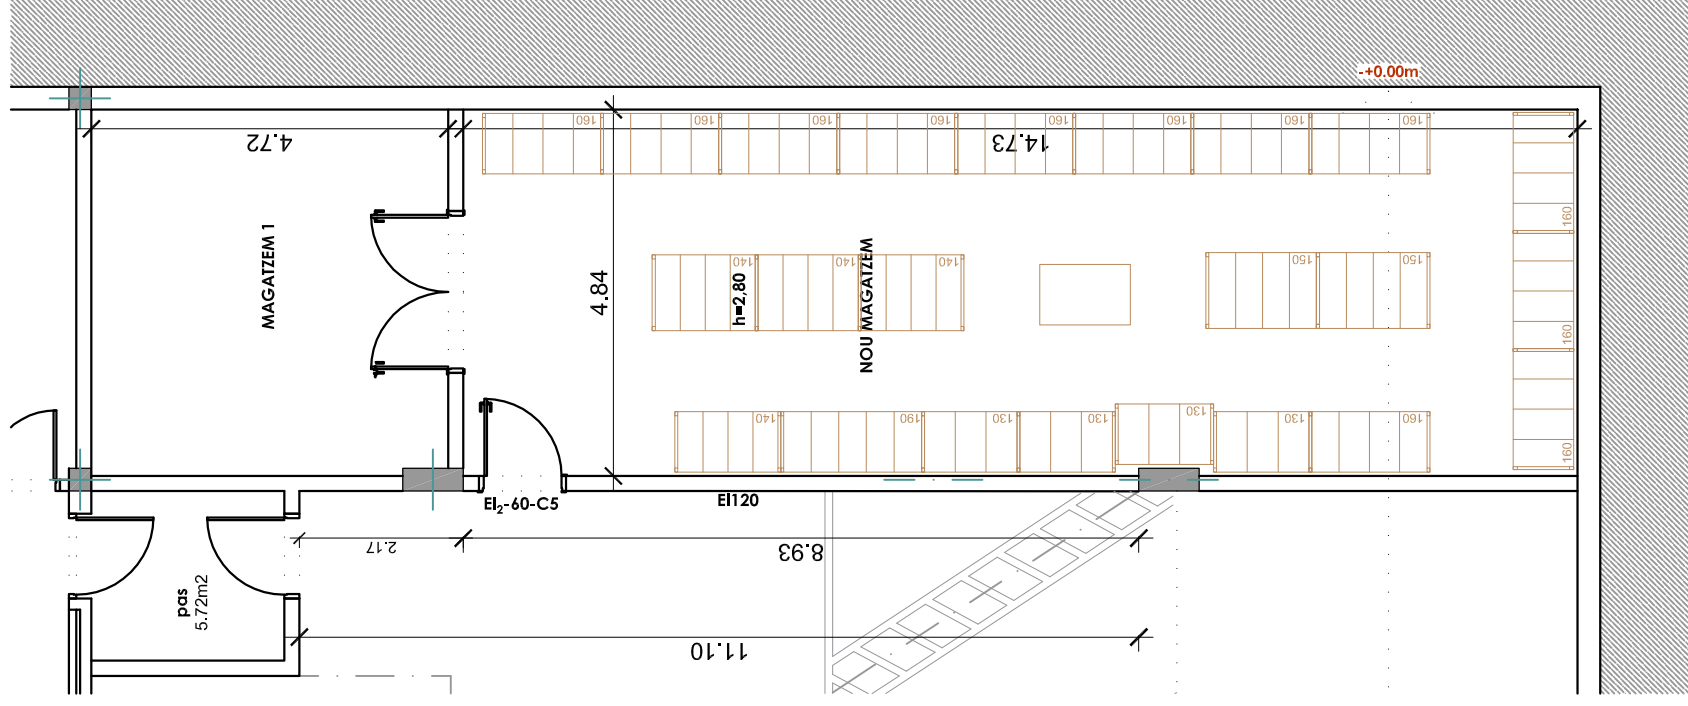


ESTAT FINAL. COTES I DISTRIBUCIÓ

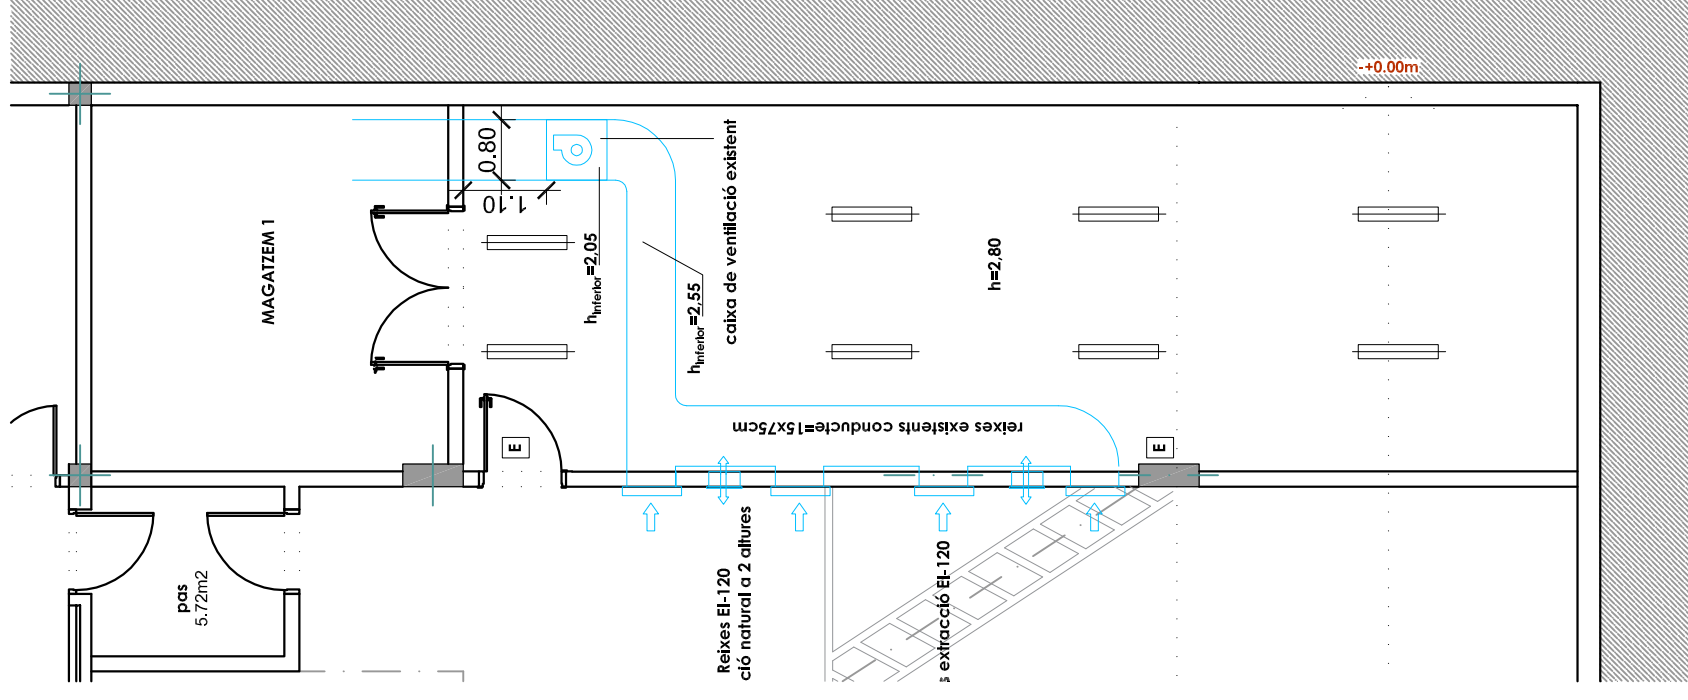

ESTAT FINAL. INSTAL·LACIONS DE VENTILACIÓ I IL·LUMINACIÓ

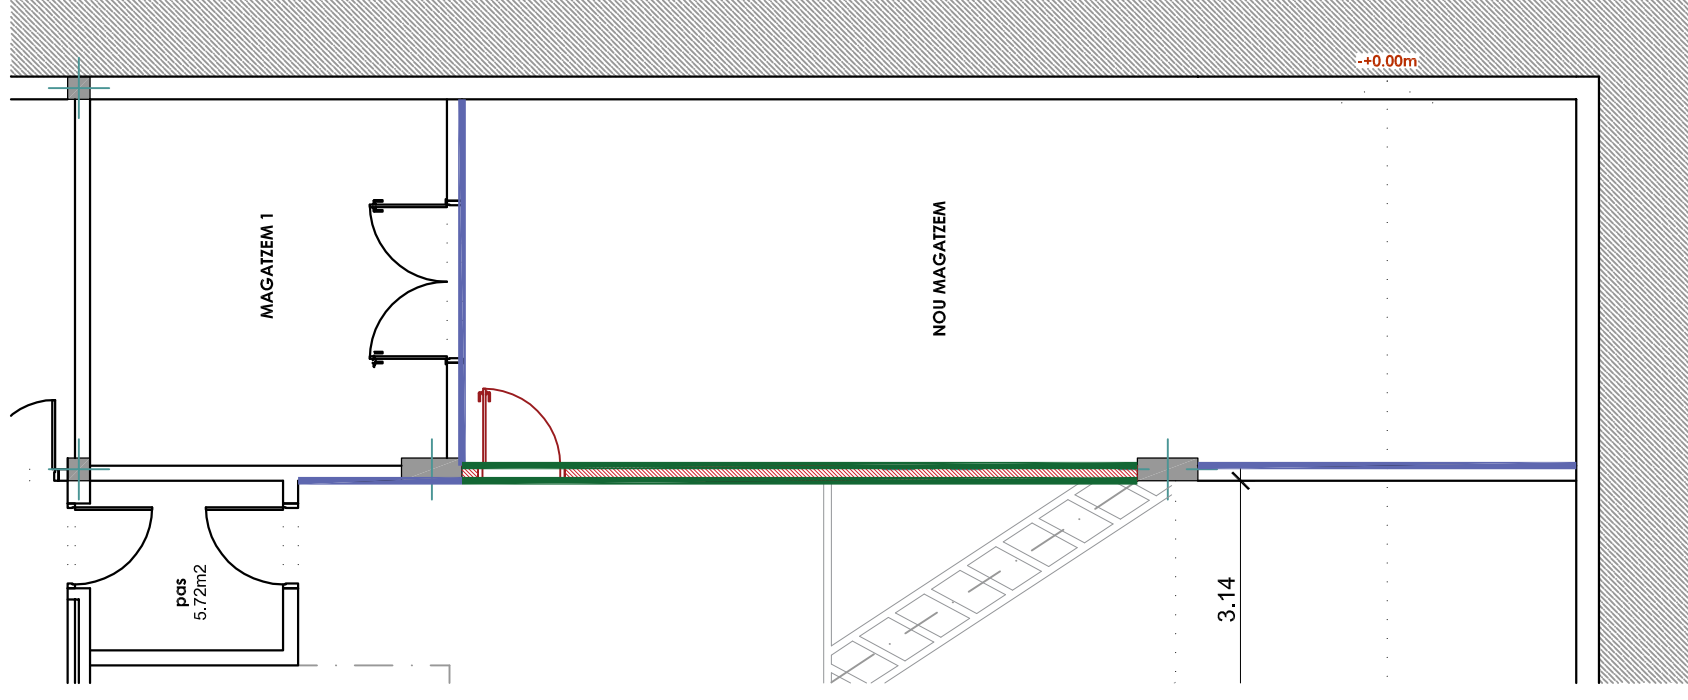

ESTAT FINAL. ACABATS

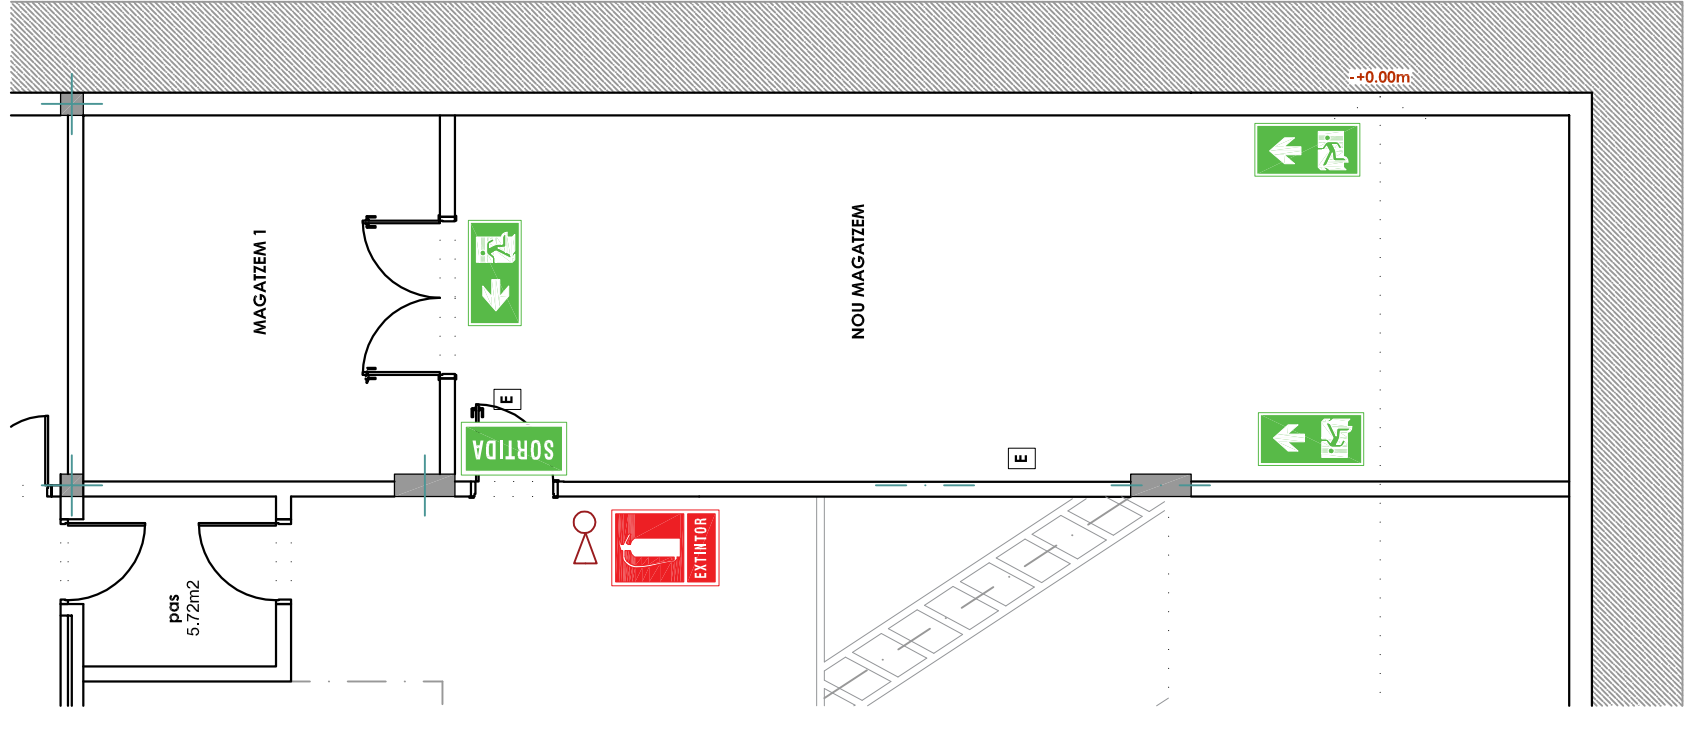

ESTAT FINAL. ACABATS

- SORTIDA
- RETOL. FOTOLUMINESCENT "SORTIDA"
- RETOL. FOTOLUMINESCENT RECORRE. DRETA
- RETOL. FOTOLUMINESCENT RECORRE. ESQUERRA
- EXTINTOR
- RETOL. FOTOLUMINESCENT EXTINTOR
- LUM. EMERGENCIA
- EXTINTOR

PLANTA -1  
e: 1/100

