




PLANTA SEGONA

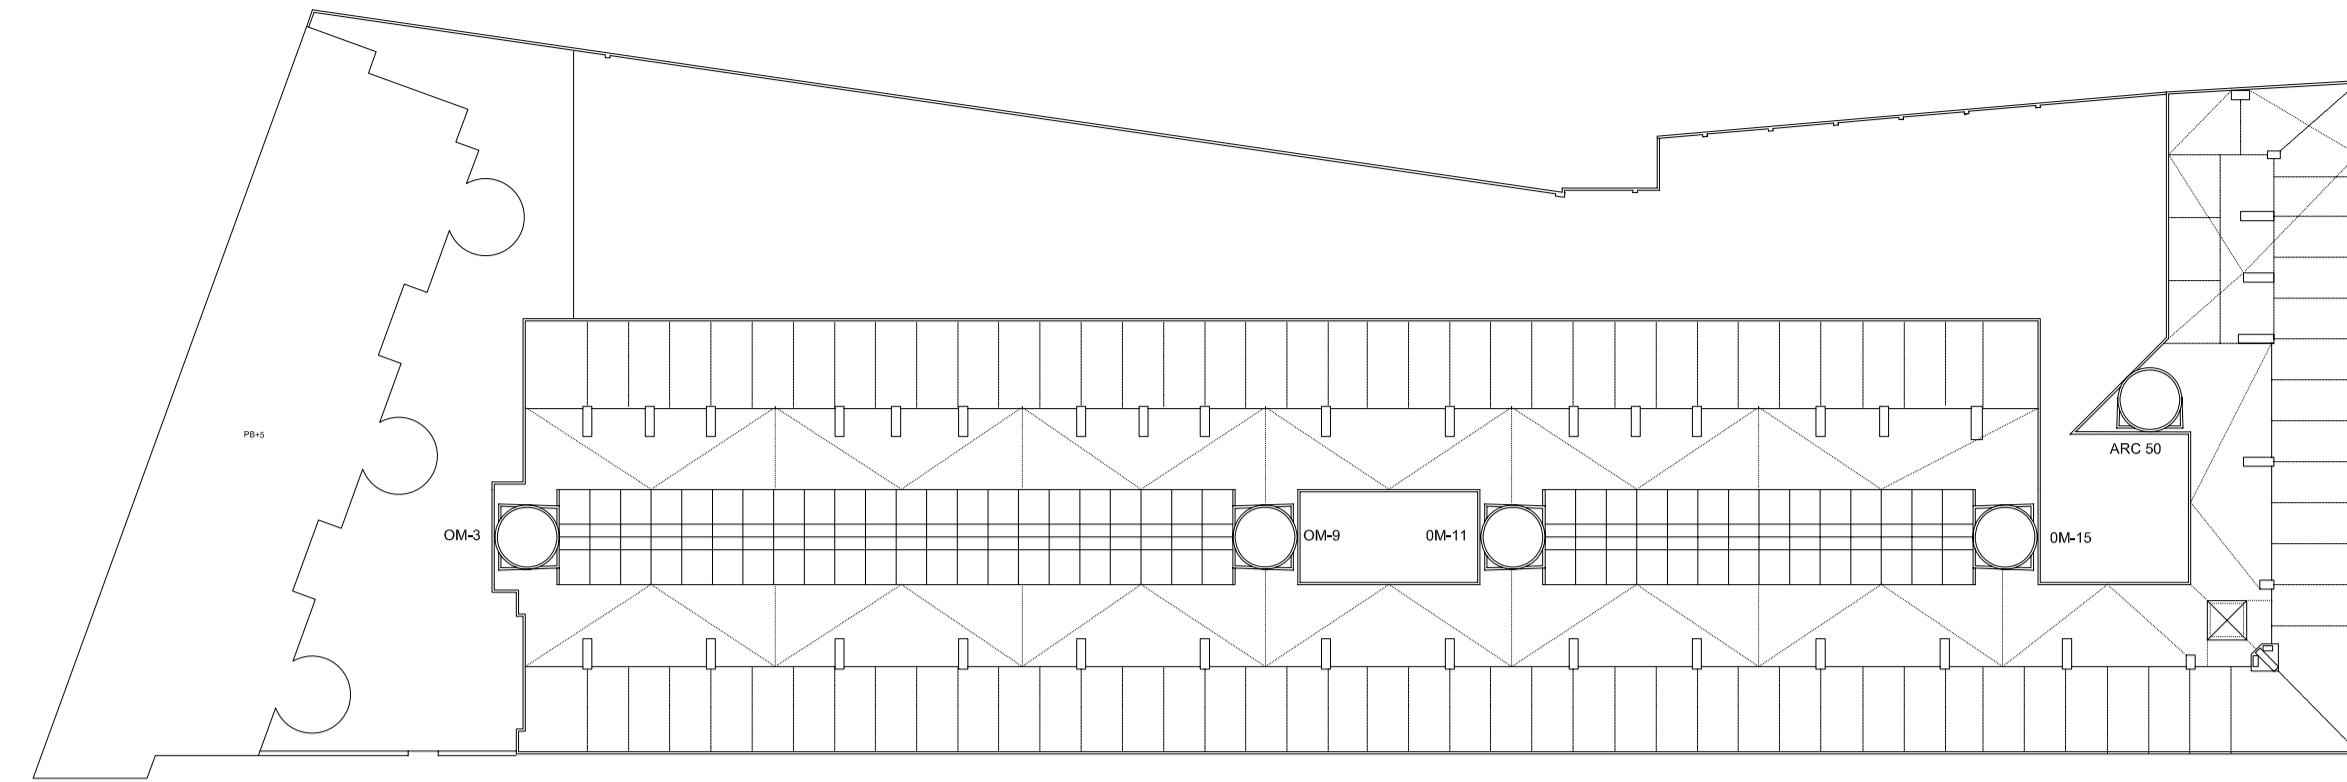


PLANTA COBERTA

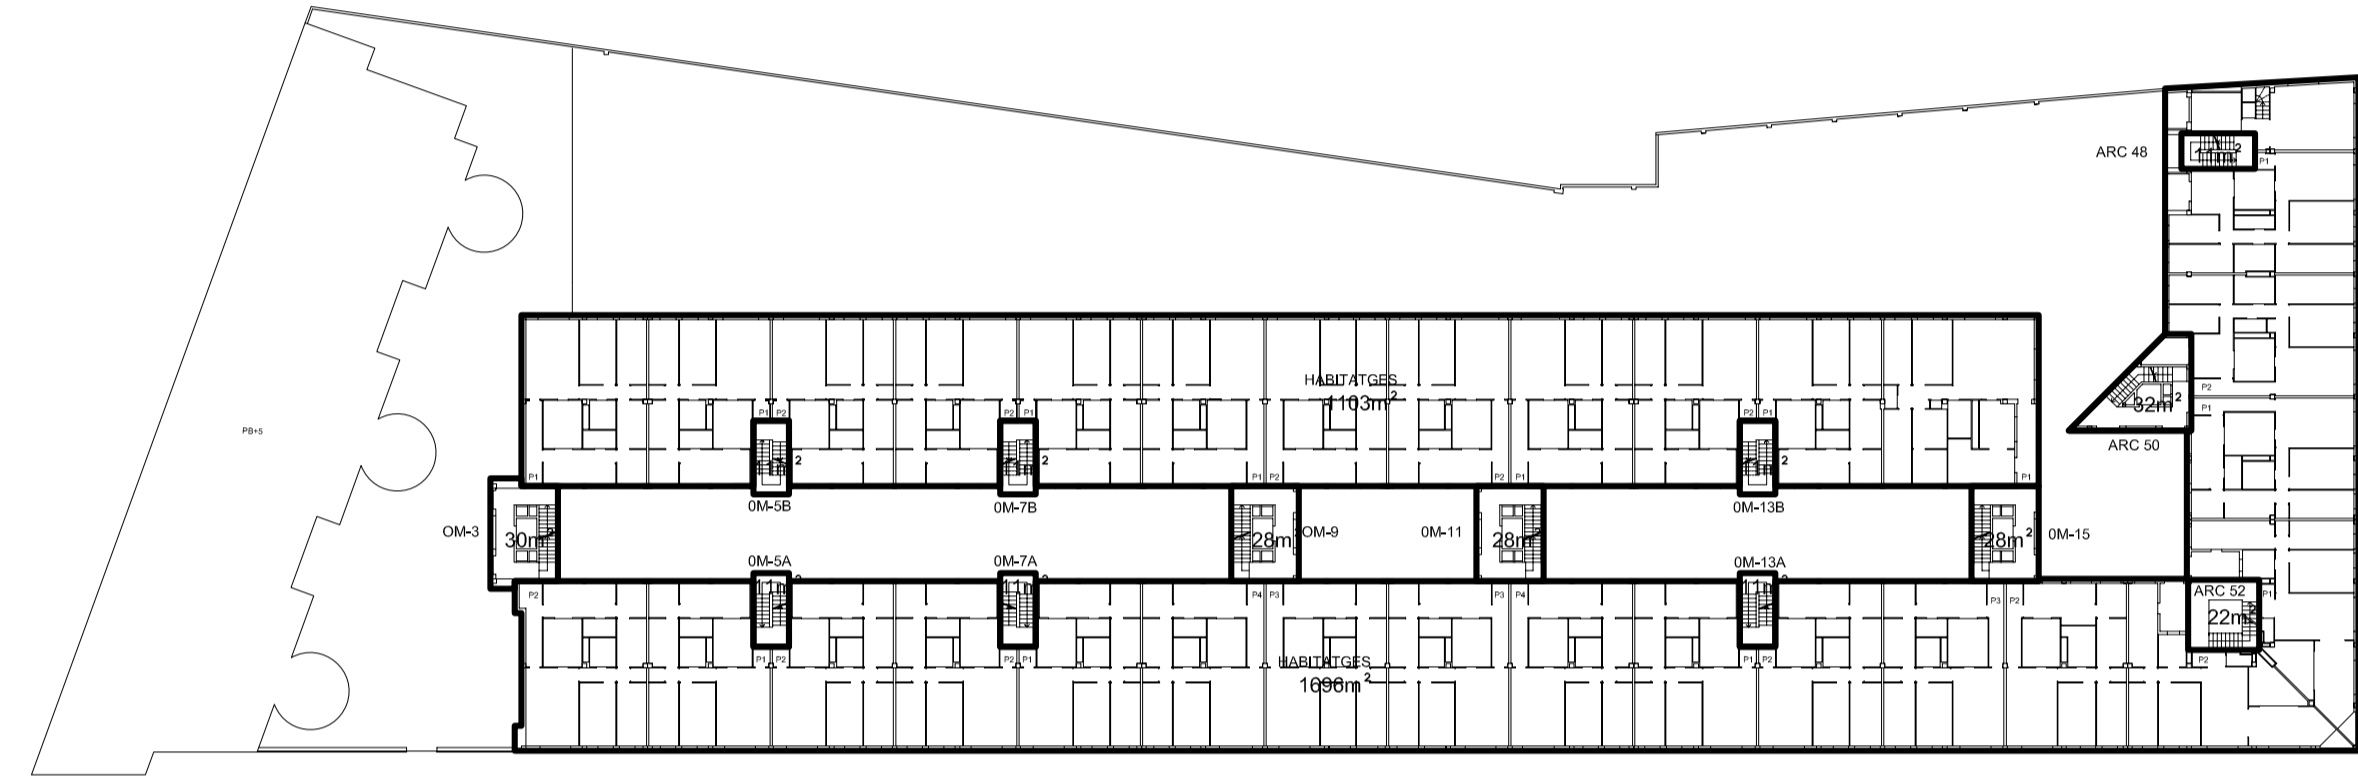


PLANTA PRIMERA

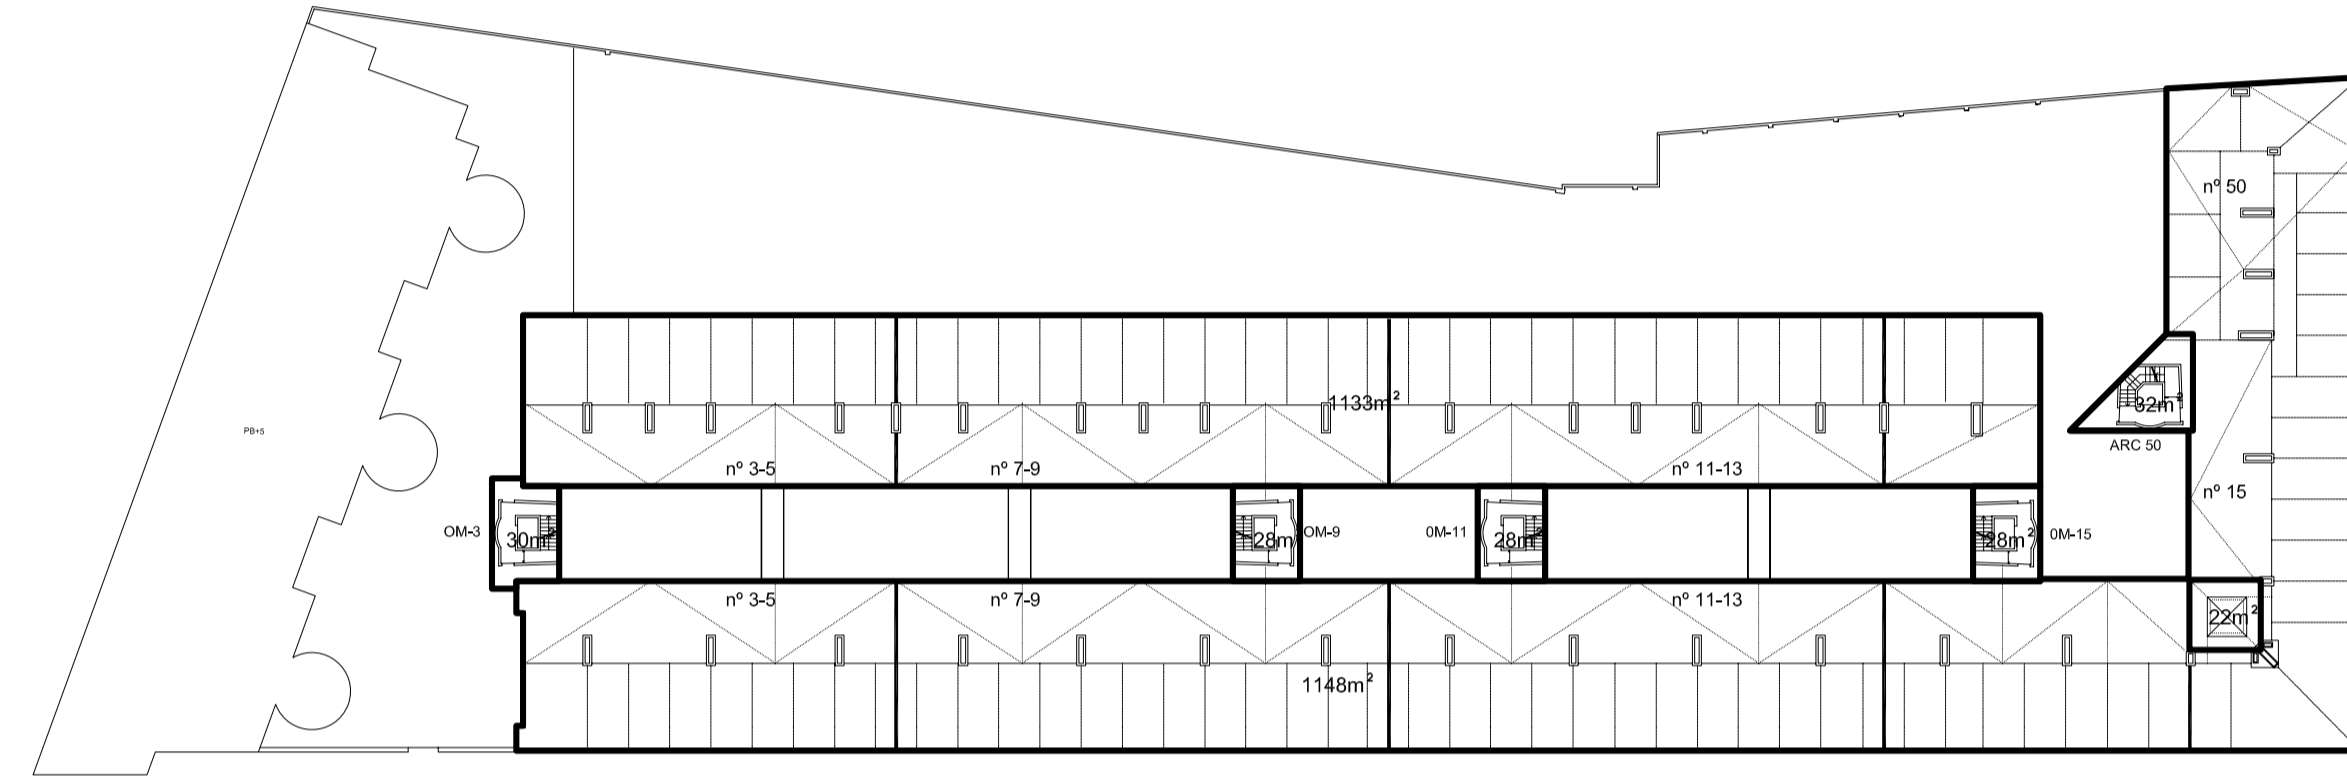


PLANTA D'ACCESOS A COBERTA

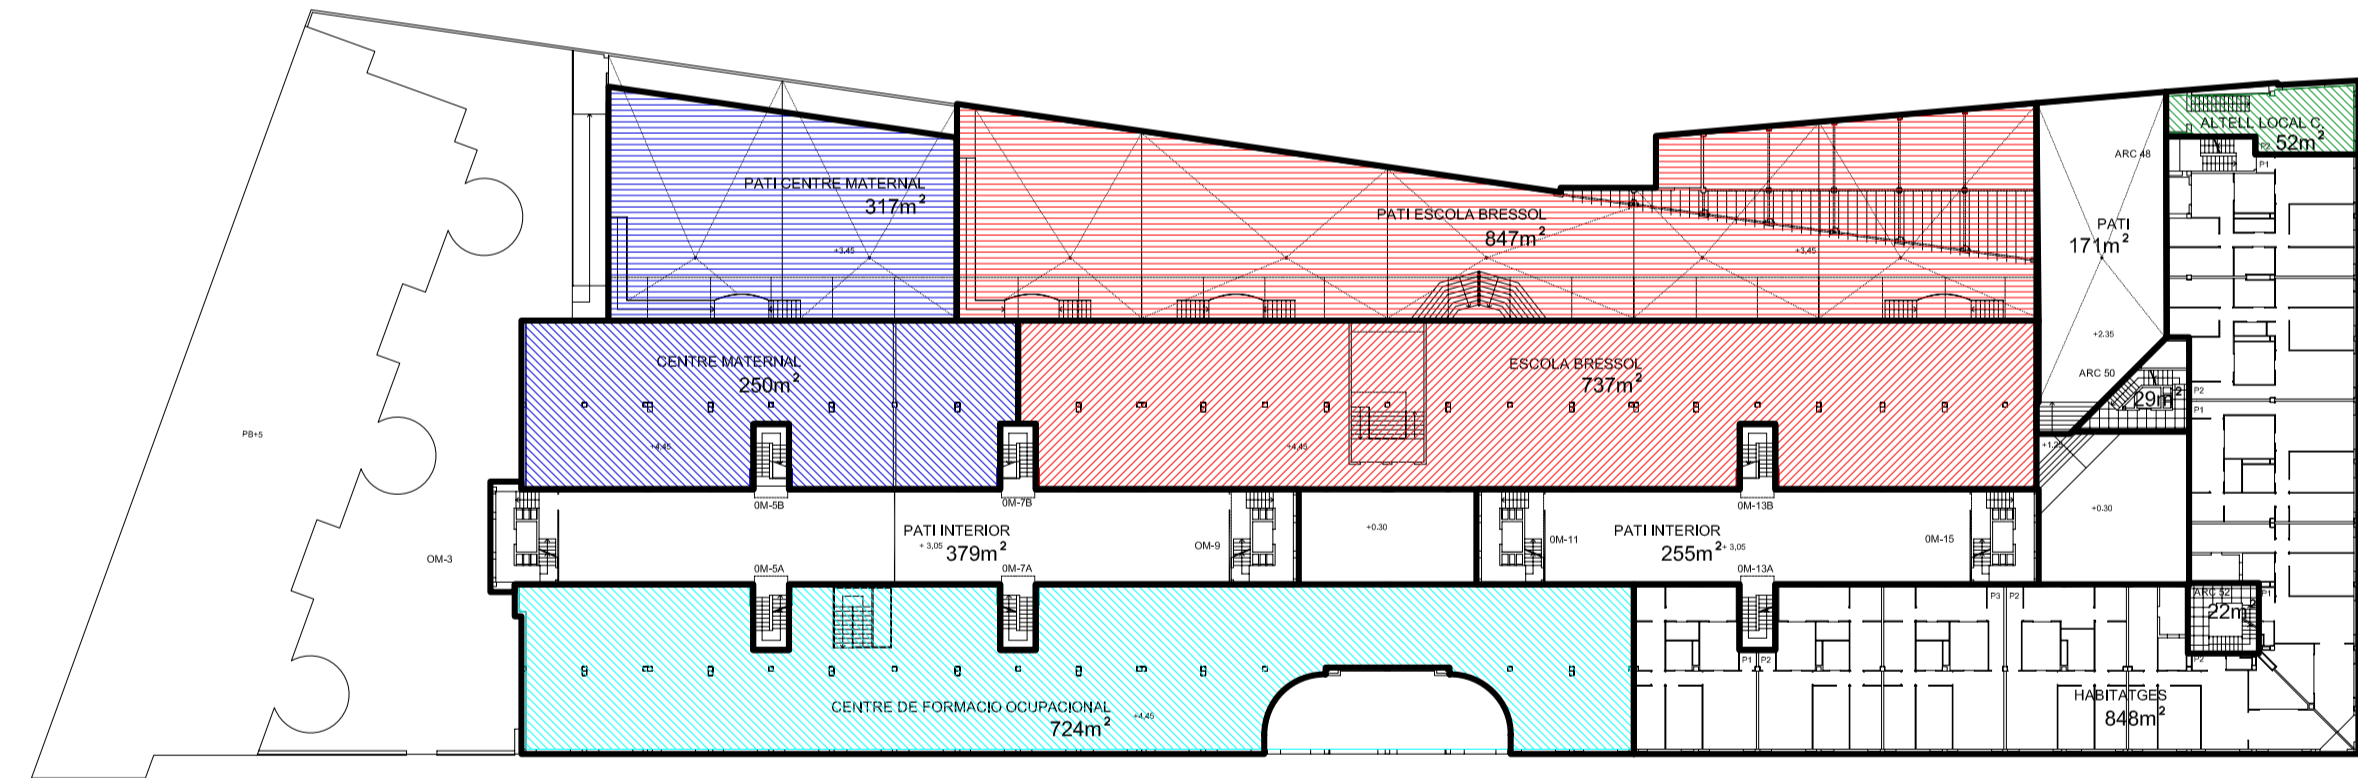



PLANTA ENTRESOL

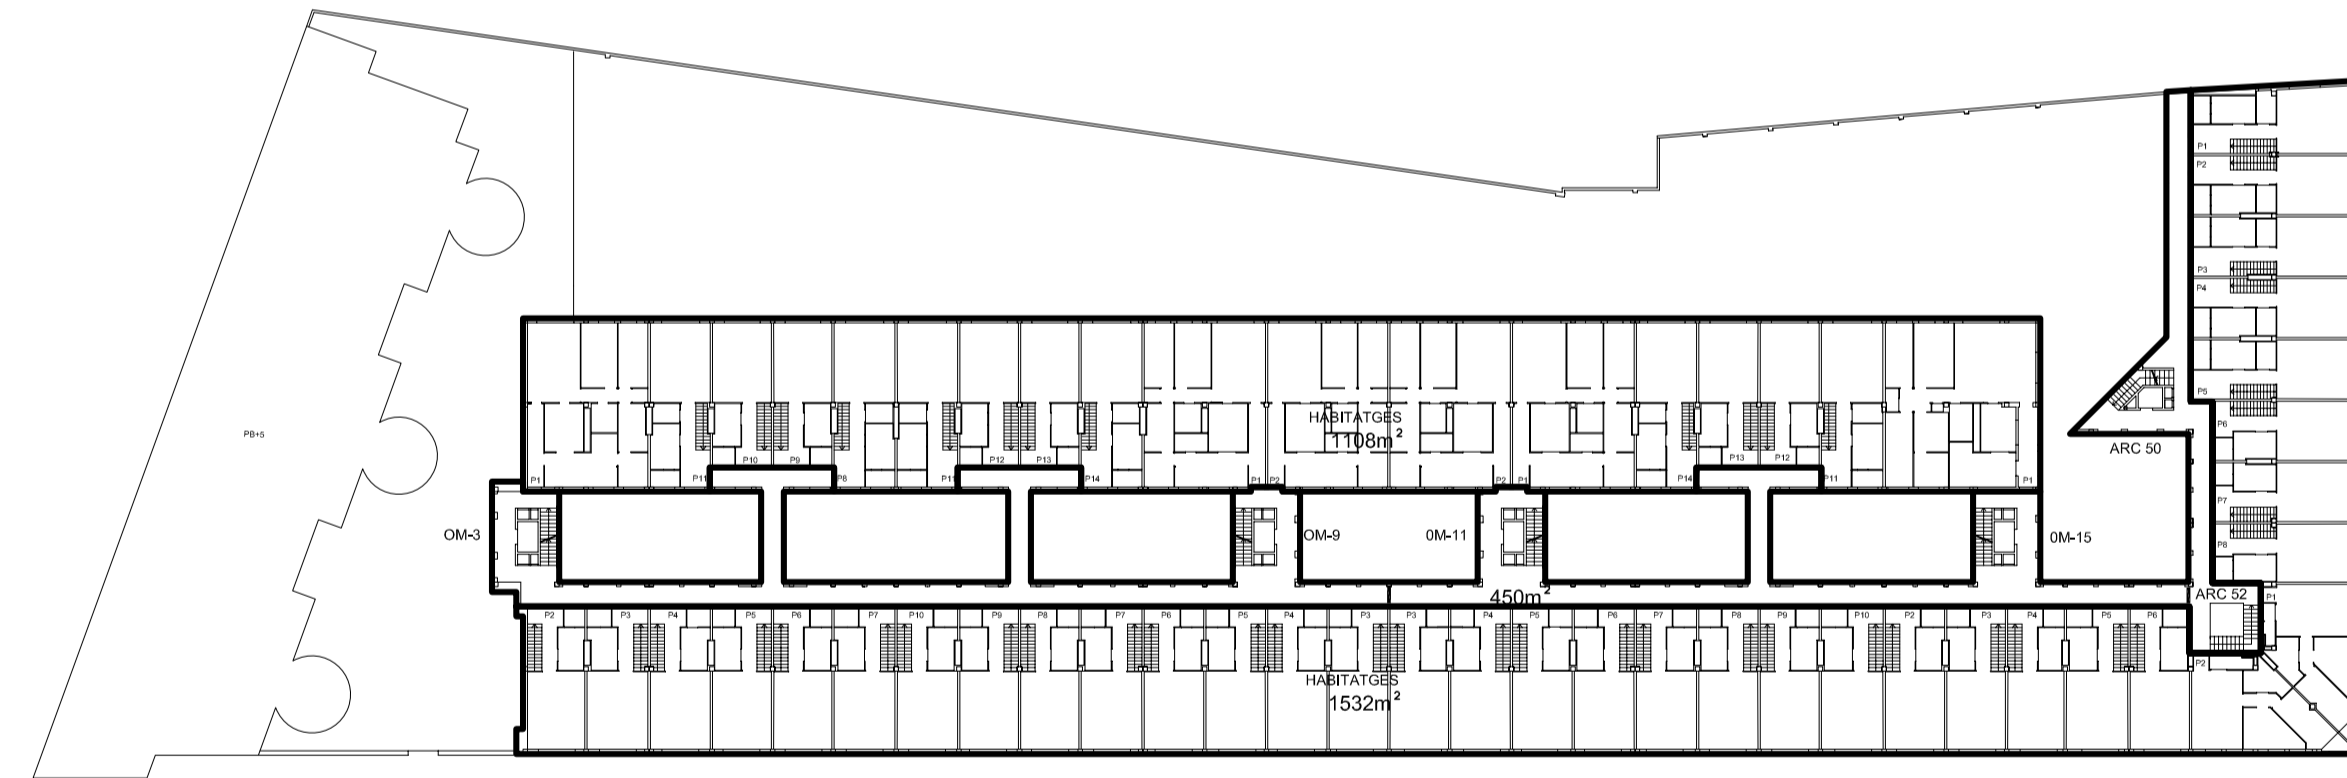

PLANTA CUARTA

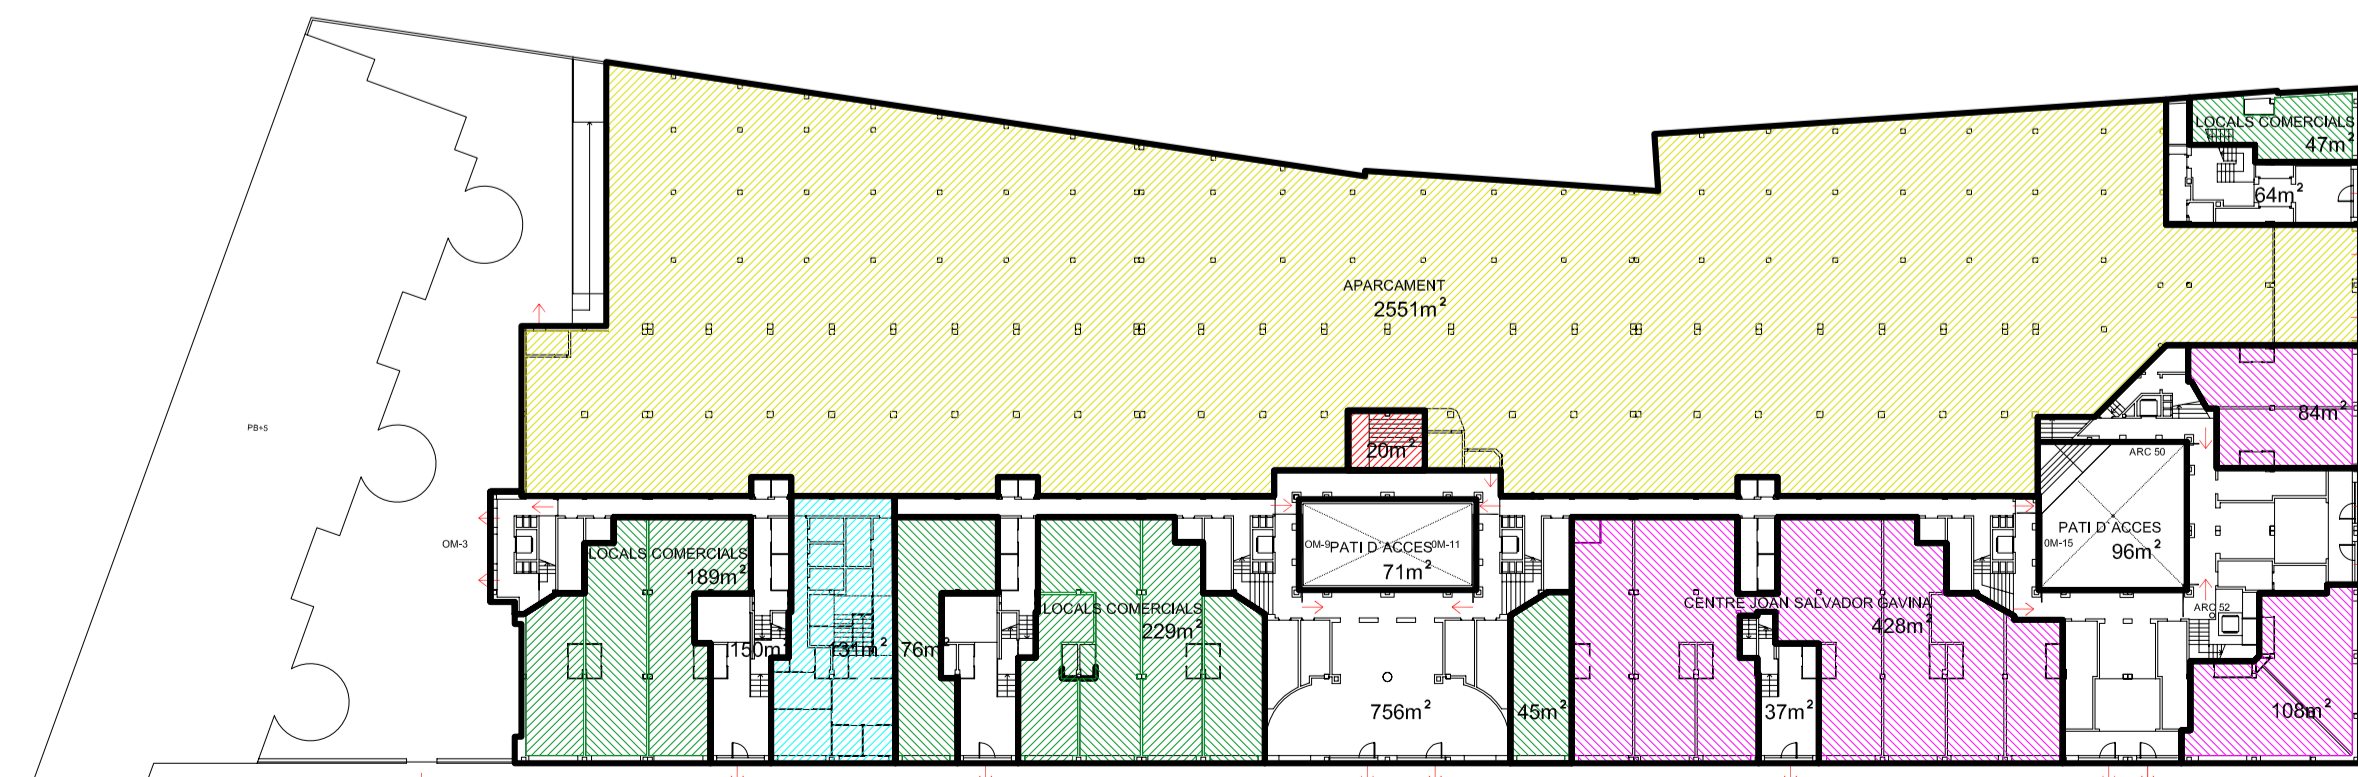

PLANTA BASA

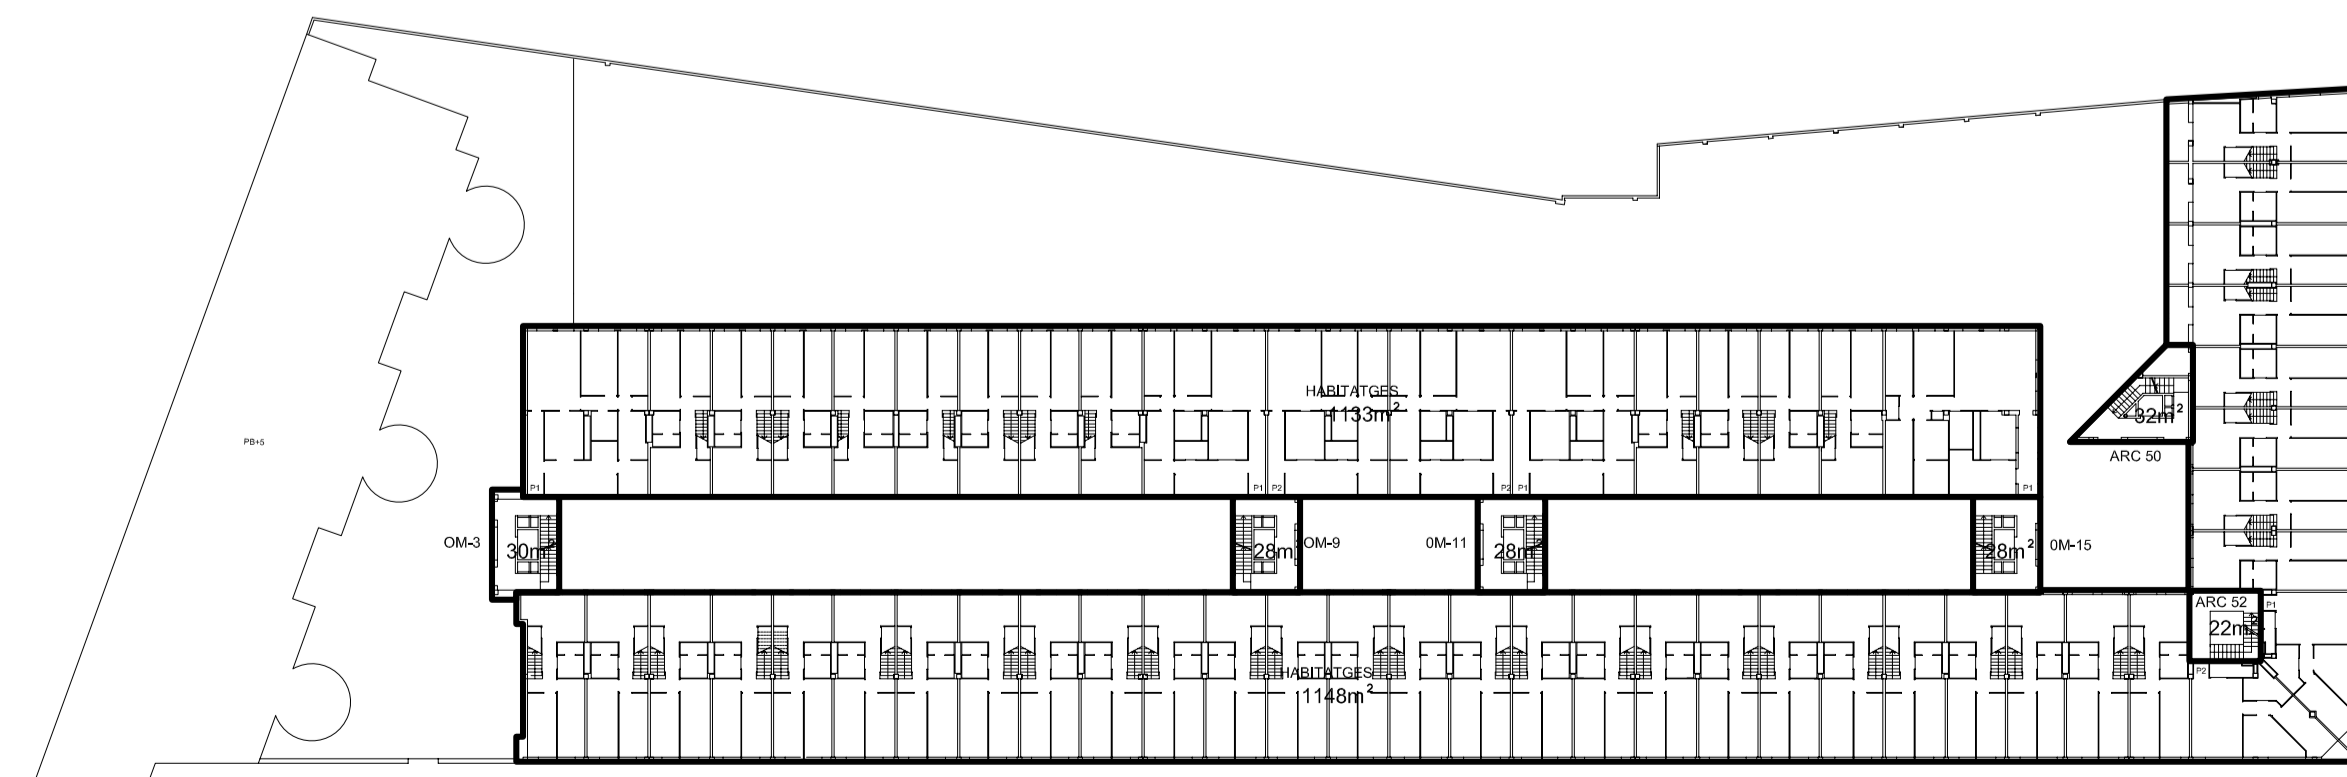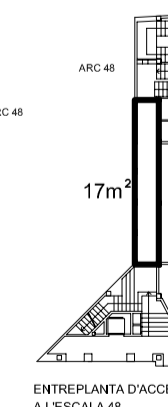

PLANTA TERCERA