


PROJECTE EXECUTIU - DG DOCUMENTACIÓ GRÀFICA
ADEQUACIÓ NOVA SALA STEAM


BIBLIOTECA JUAN MARSÉ



Transformem espais per canviar-te la vida

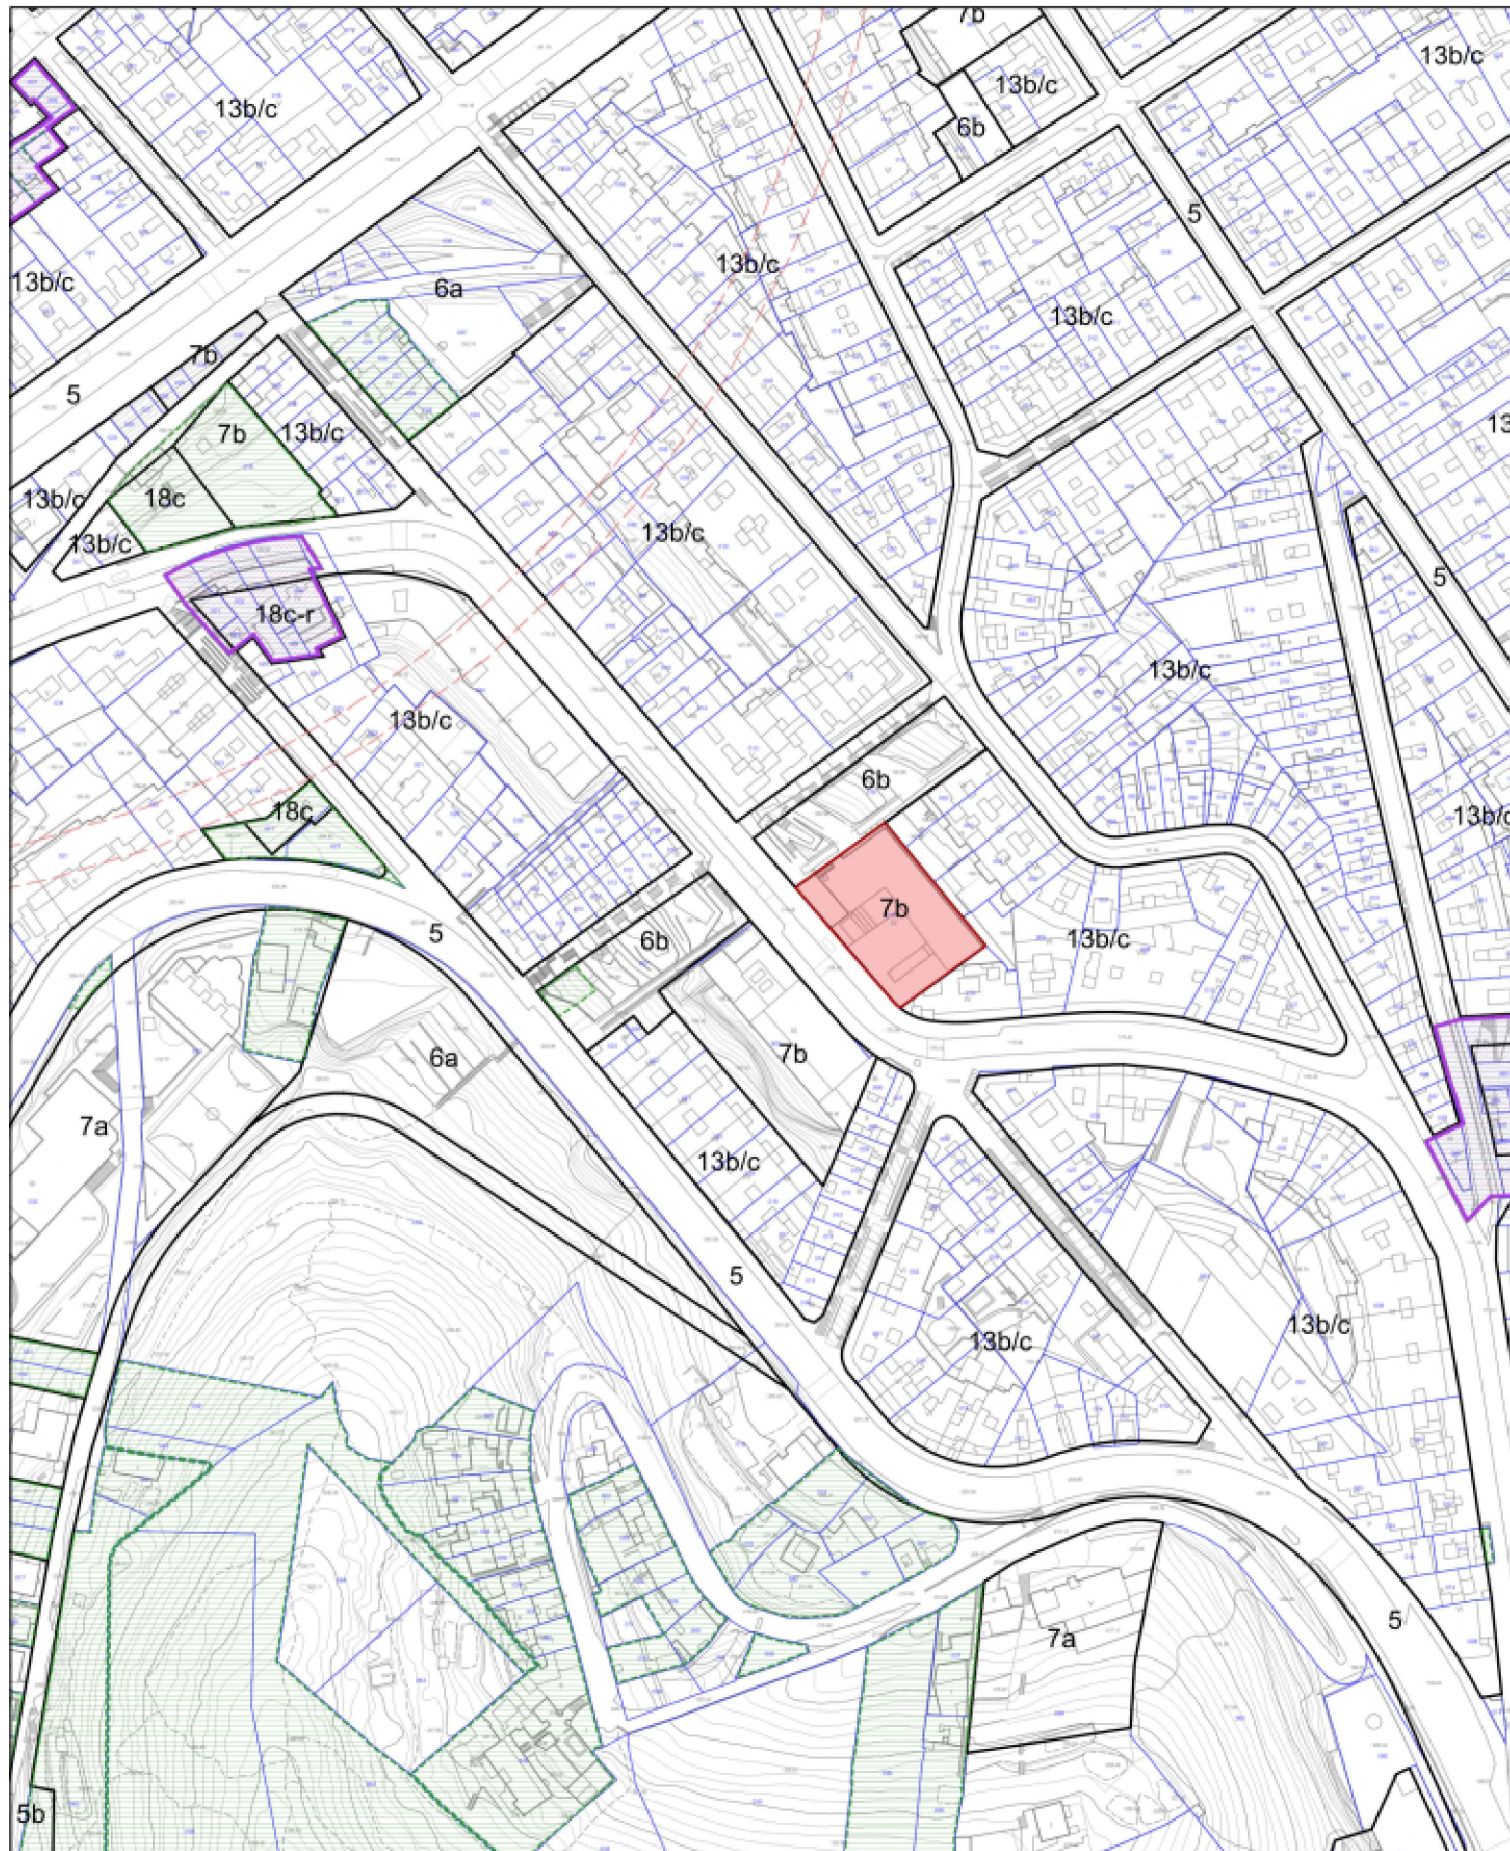

SITUACIÓ E 1/2000

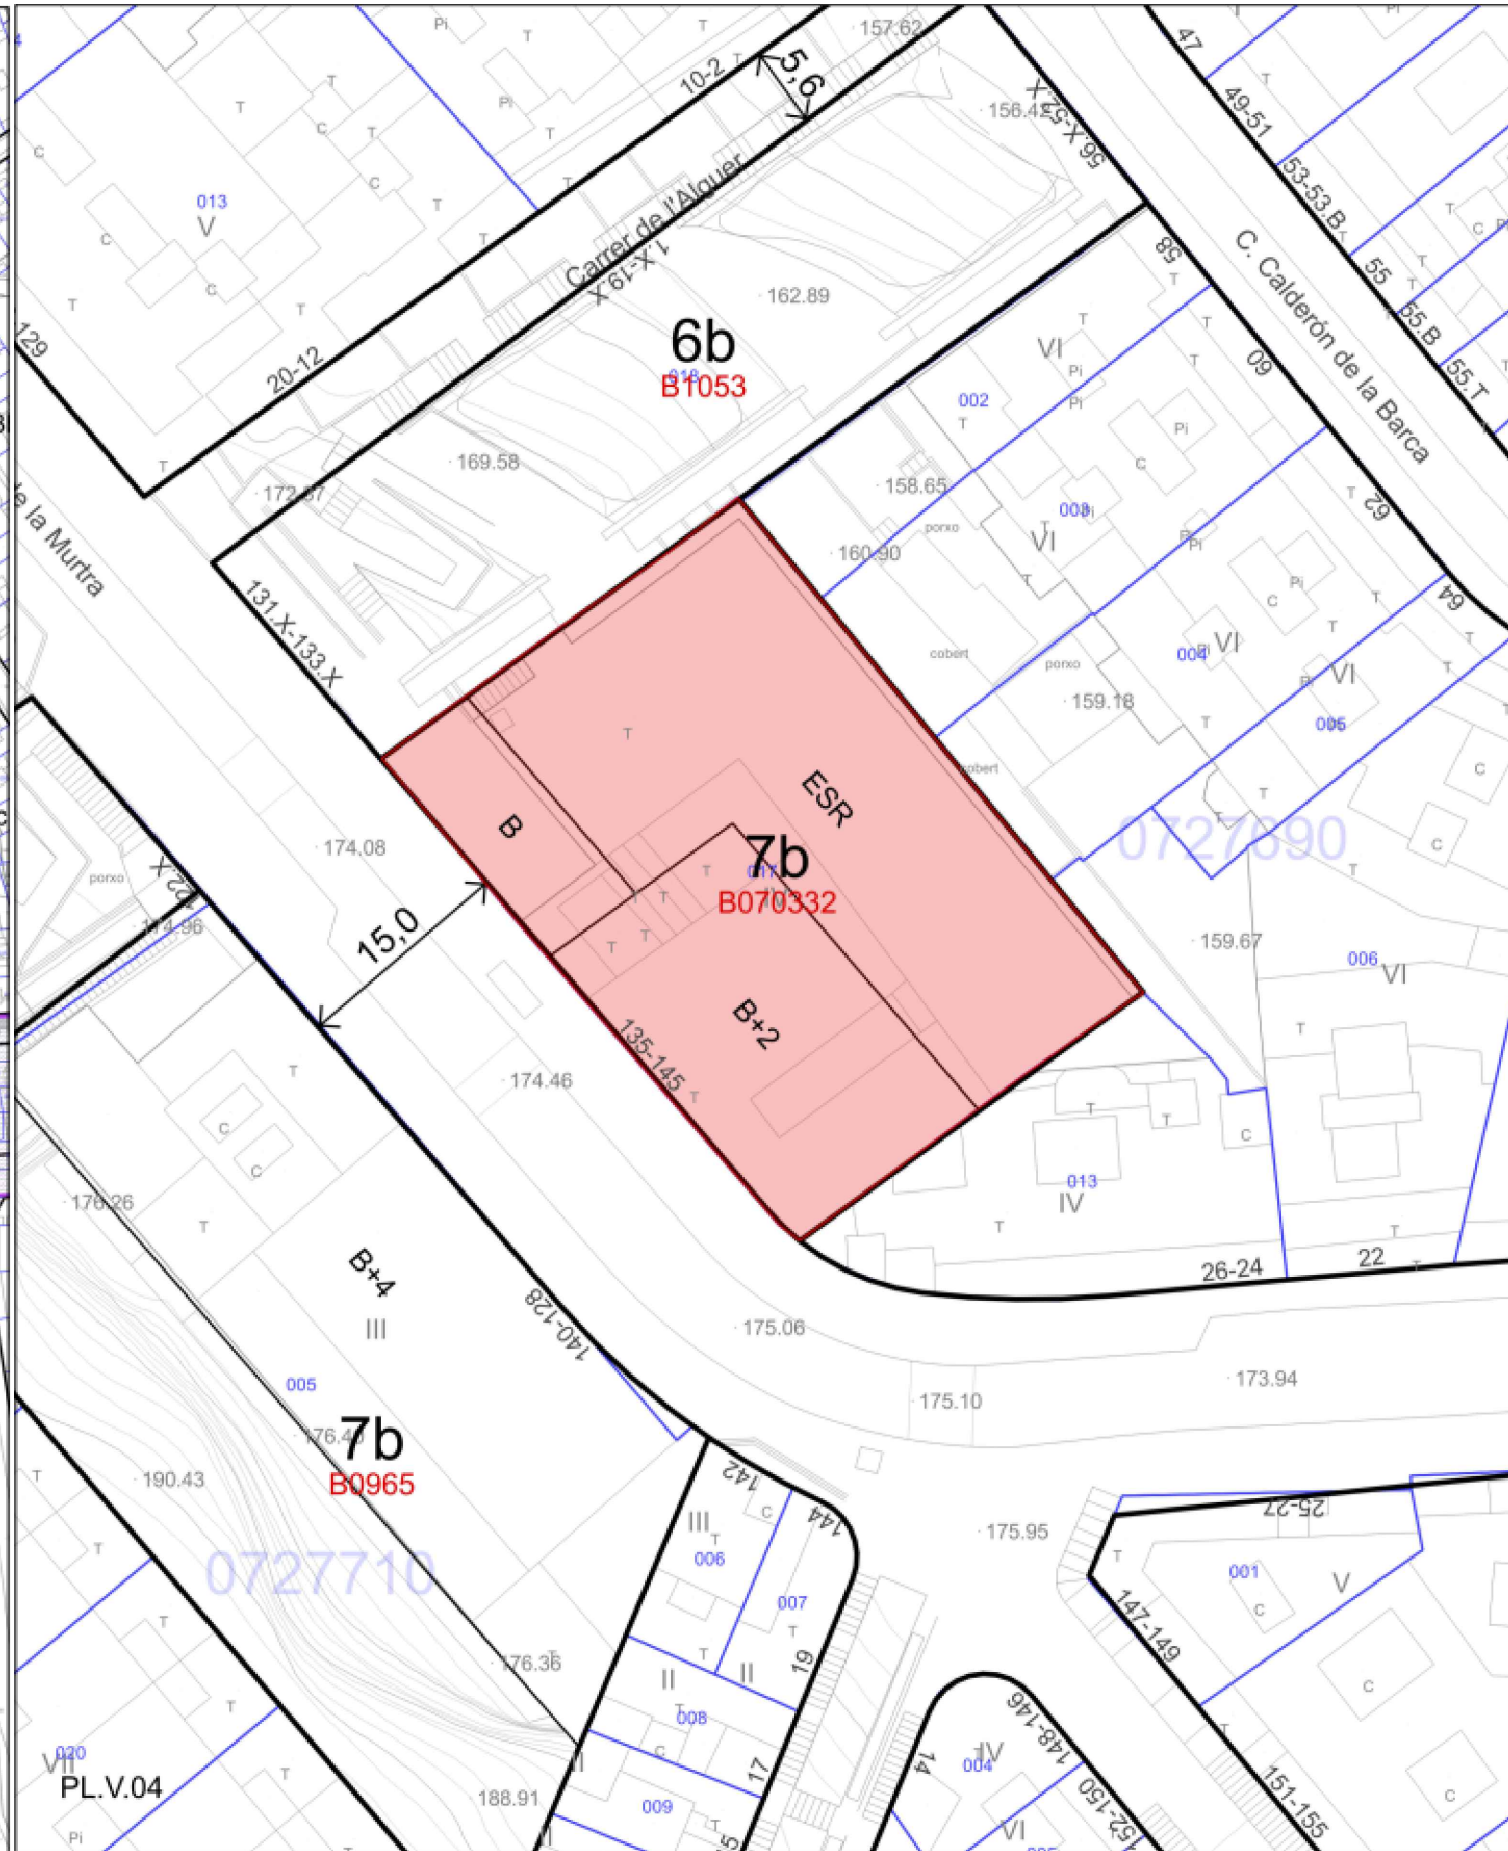

EMPLAÇAMENT E 1/500

BIBLIOTECA JUAN MARSÉ

Carrer de la Murtra, 135-145, 08032 Barcelona








BIBLIOTECA JUAN MARSÉ - ESPAI STEAM
 SITUACIÓ I EMPLAÇAMENT
 23.07.12_EXE_BIBLIOTECA JUAN MARSE

ESCALA 1/2000 - 1/500

OCTUBRE 2023

EXE_A_00

EFEBÉ adequació
 c/ Villar 74. Local 2B. 08041 Barcelona
 tel. 93 474 40 66 | info@grupefebe.com
 www.grupefebe.com

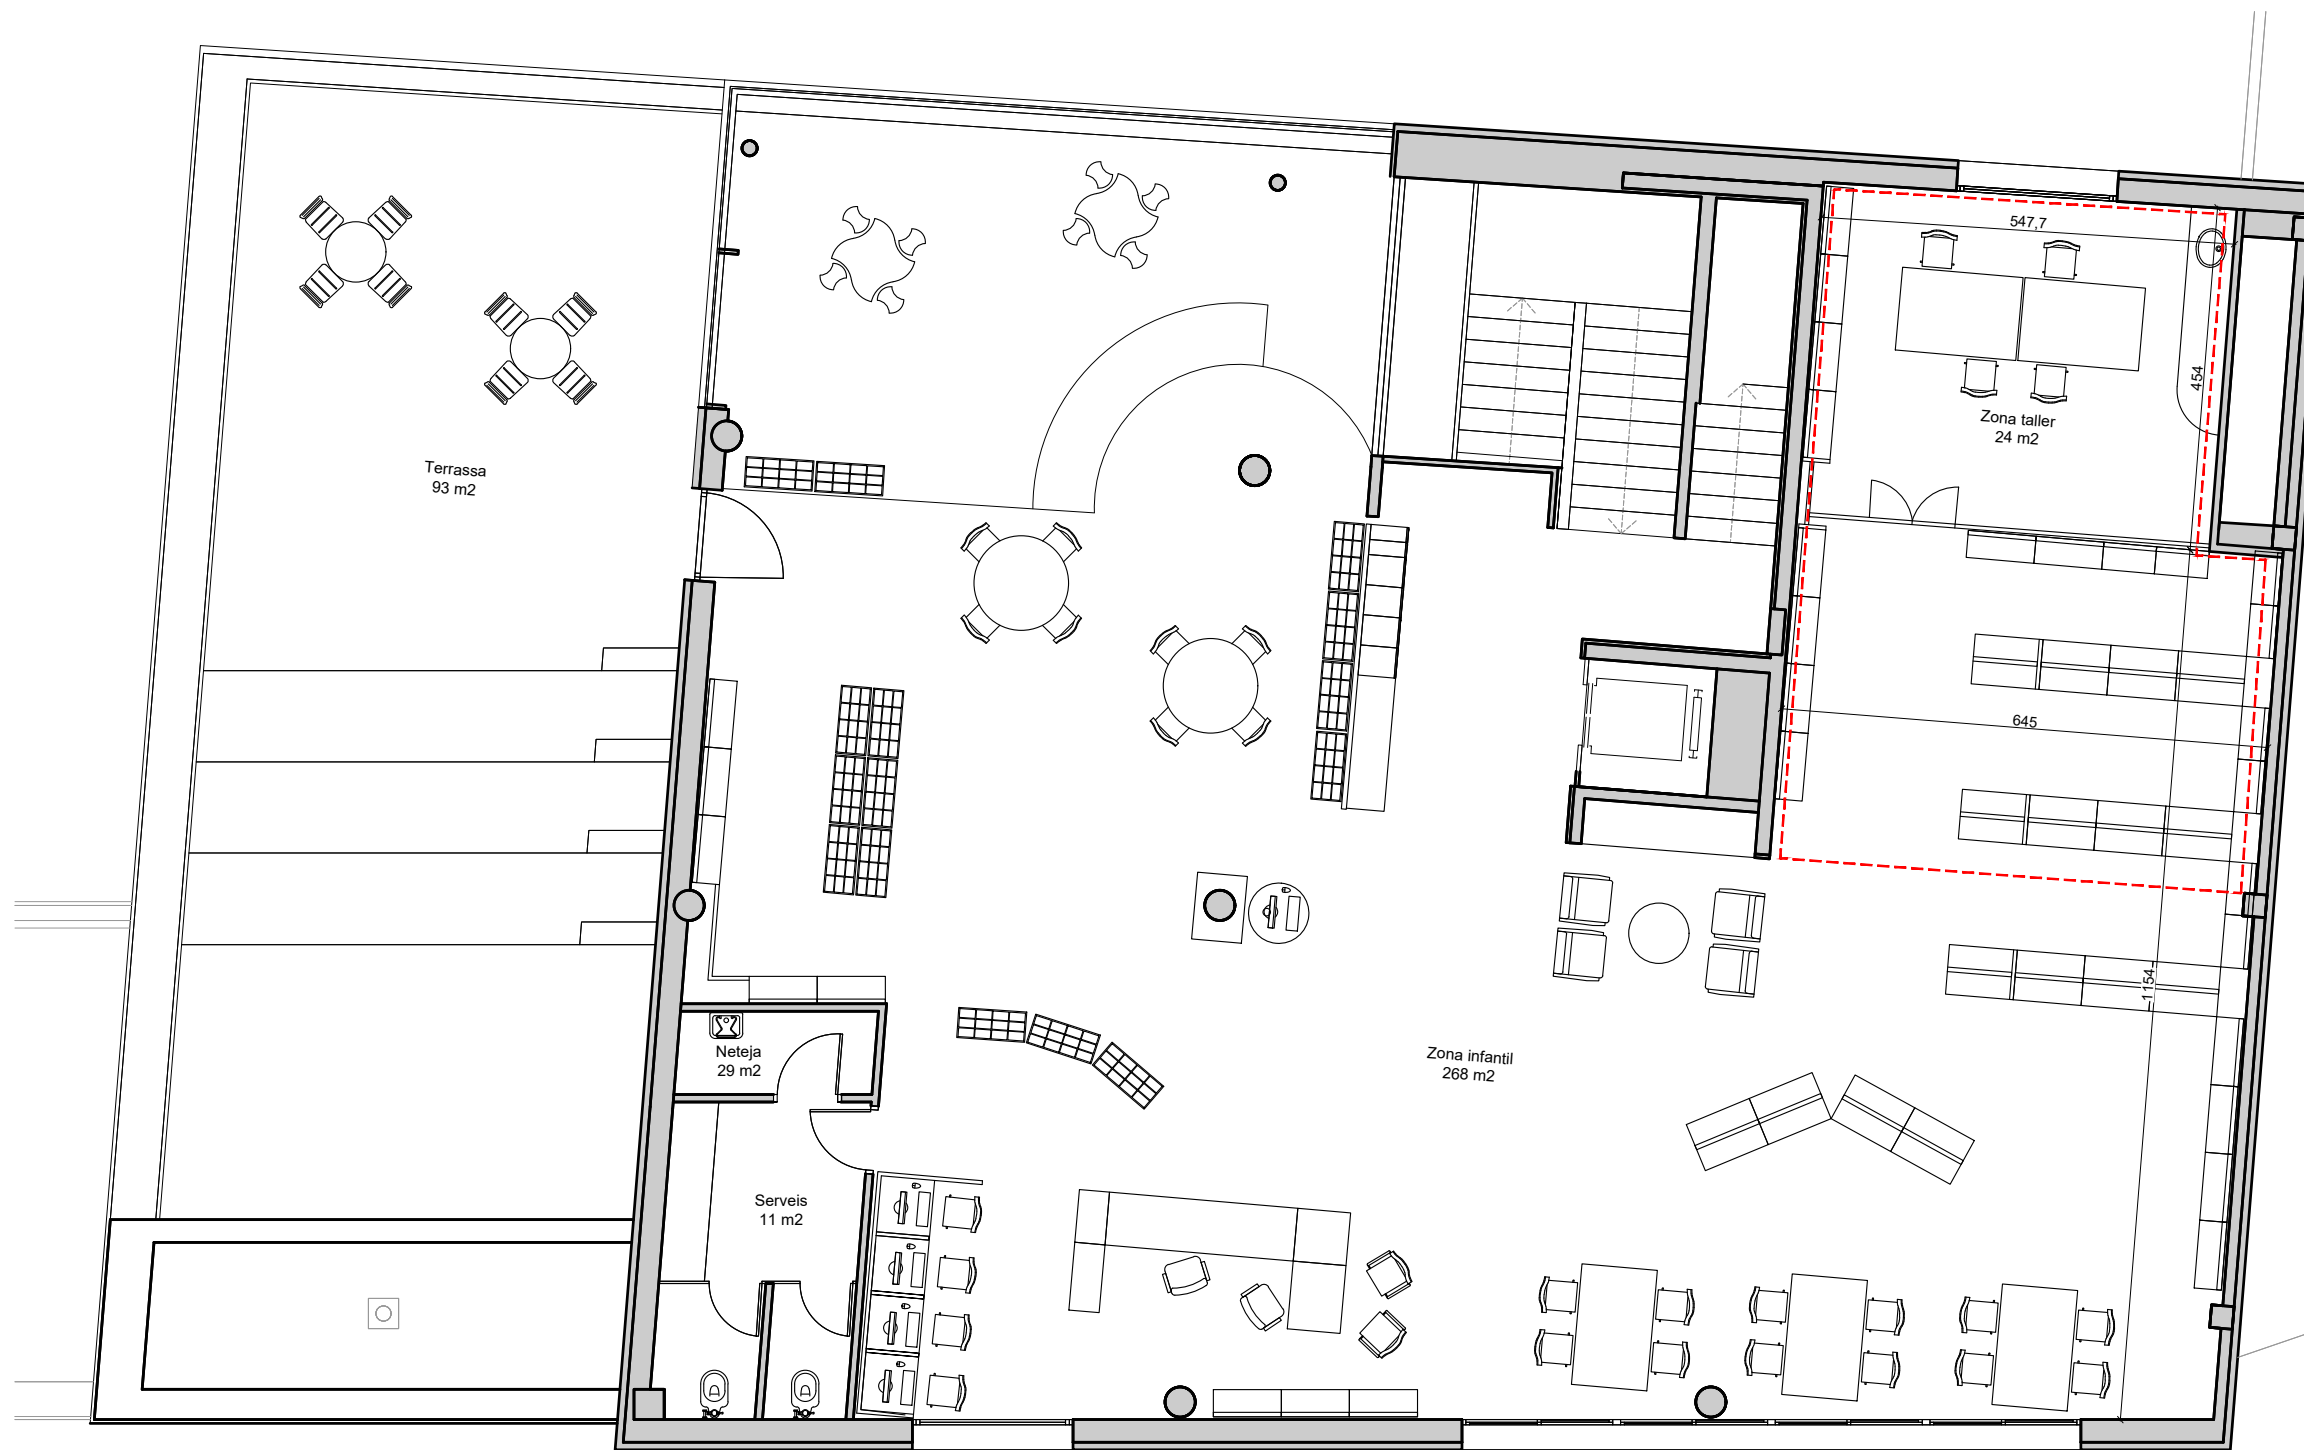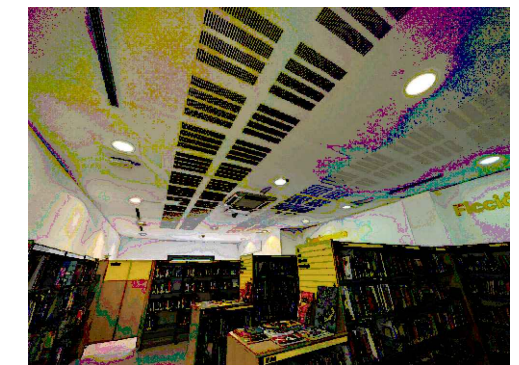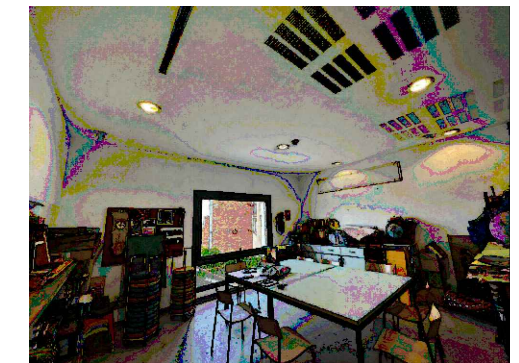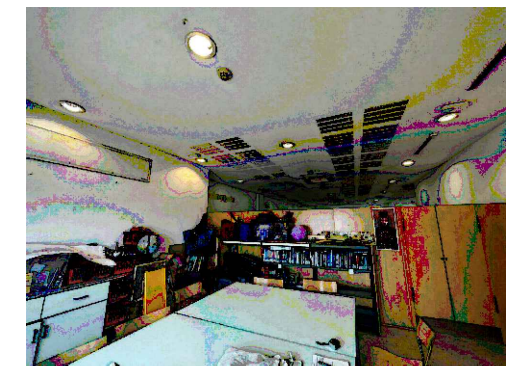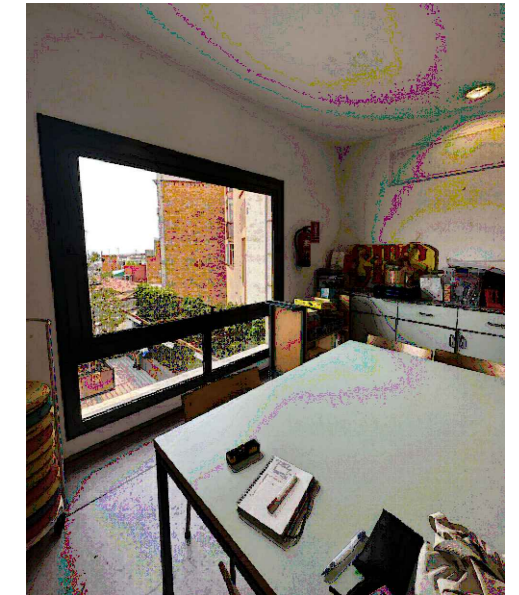

PLANTA 1 - ZONA INFANTIL

----- ZONA D'ACTUACIÓ
SUP. 50 m2

BIBLIOTECA JUAN MARSÉ

Carrer de la Murtra, 135-145, 08032 Barcelona



0 1 2 3 4 5m

ESCALA 1/100

BIBLIOTECA JUAN MARSÉ - ESPAI STEAM
ESTAT ACTUAL - PLANTA 1


23.07.12_EXE_BIBLIOTECA JUAN MARSE

OCTUBRE 2023


EXE_A_01

EFEBÉ adequació

c/ Villar 74. Local 2B. 08041 Barcelona
tel. 93 474 40 66 | info@grupefebe.com
www.grupefebe.com

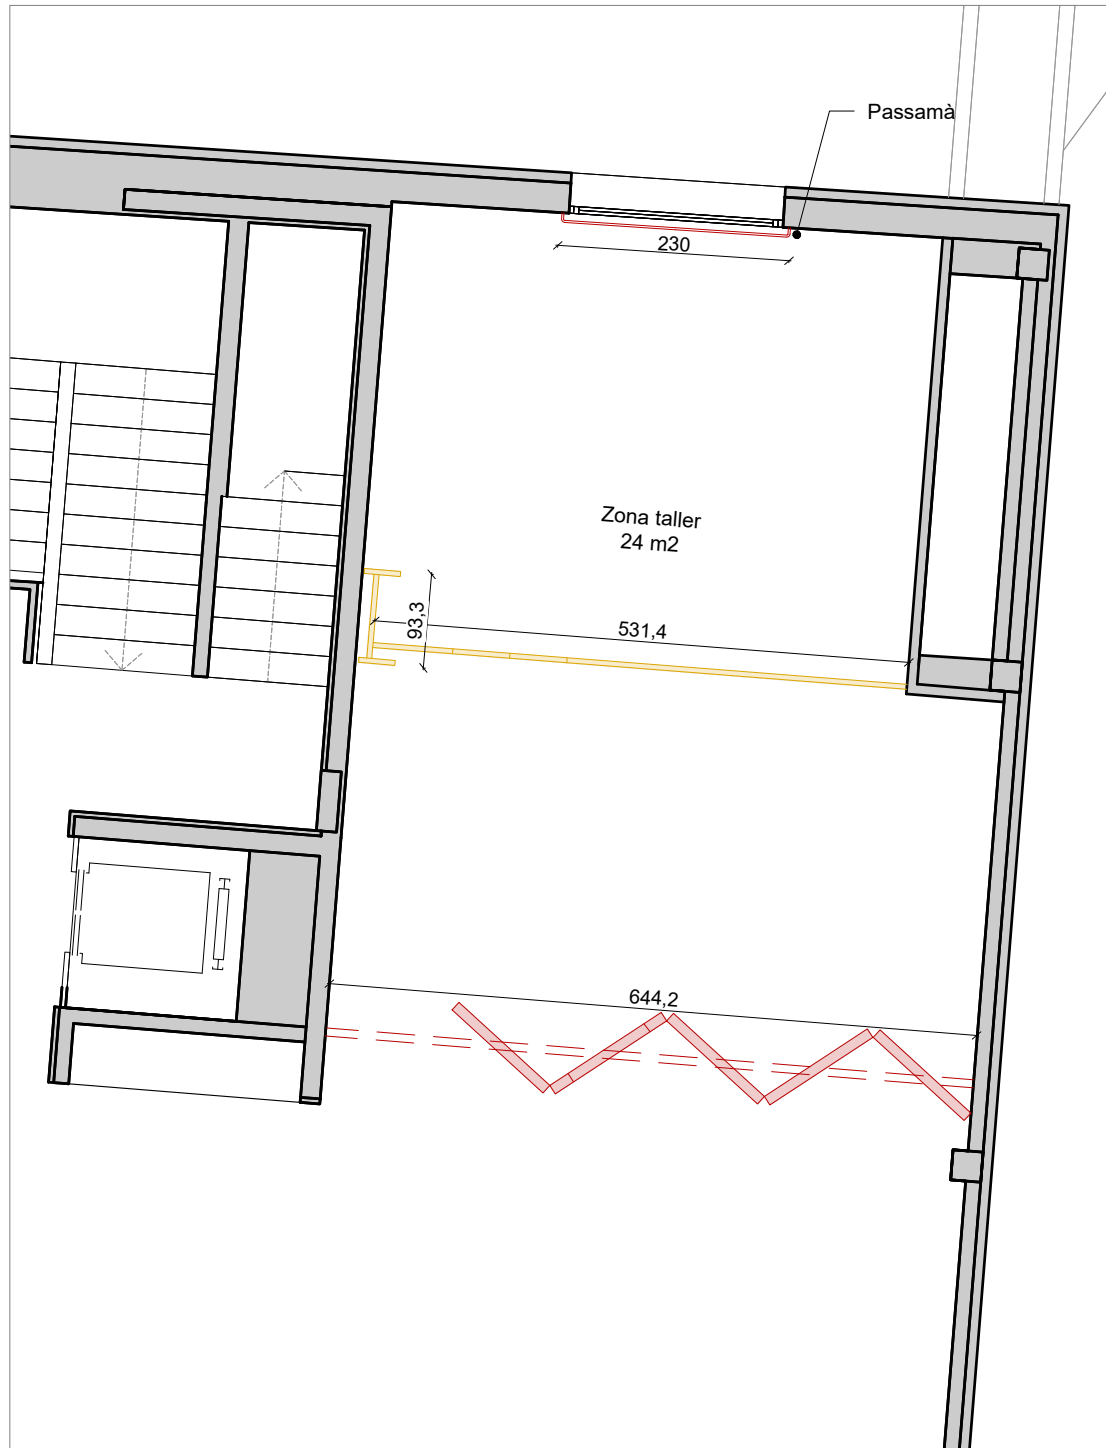


PLANTA ENDERROCS I OBRA NOVA E 1/75

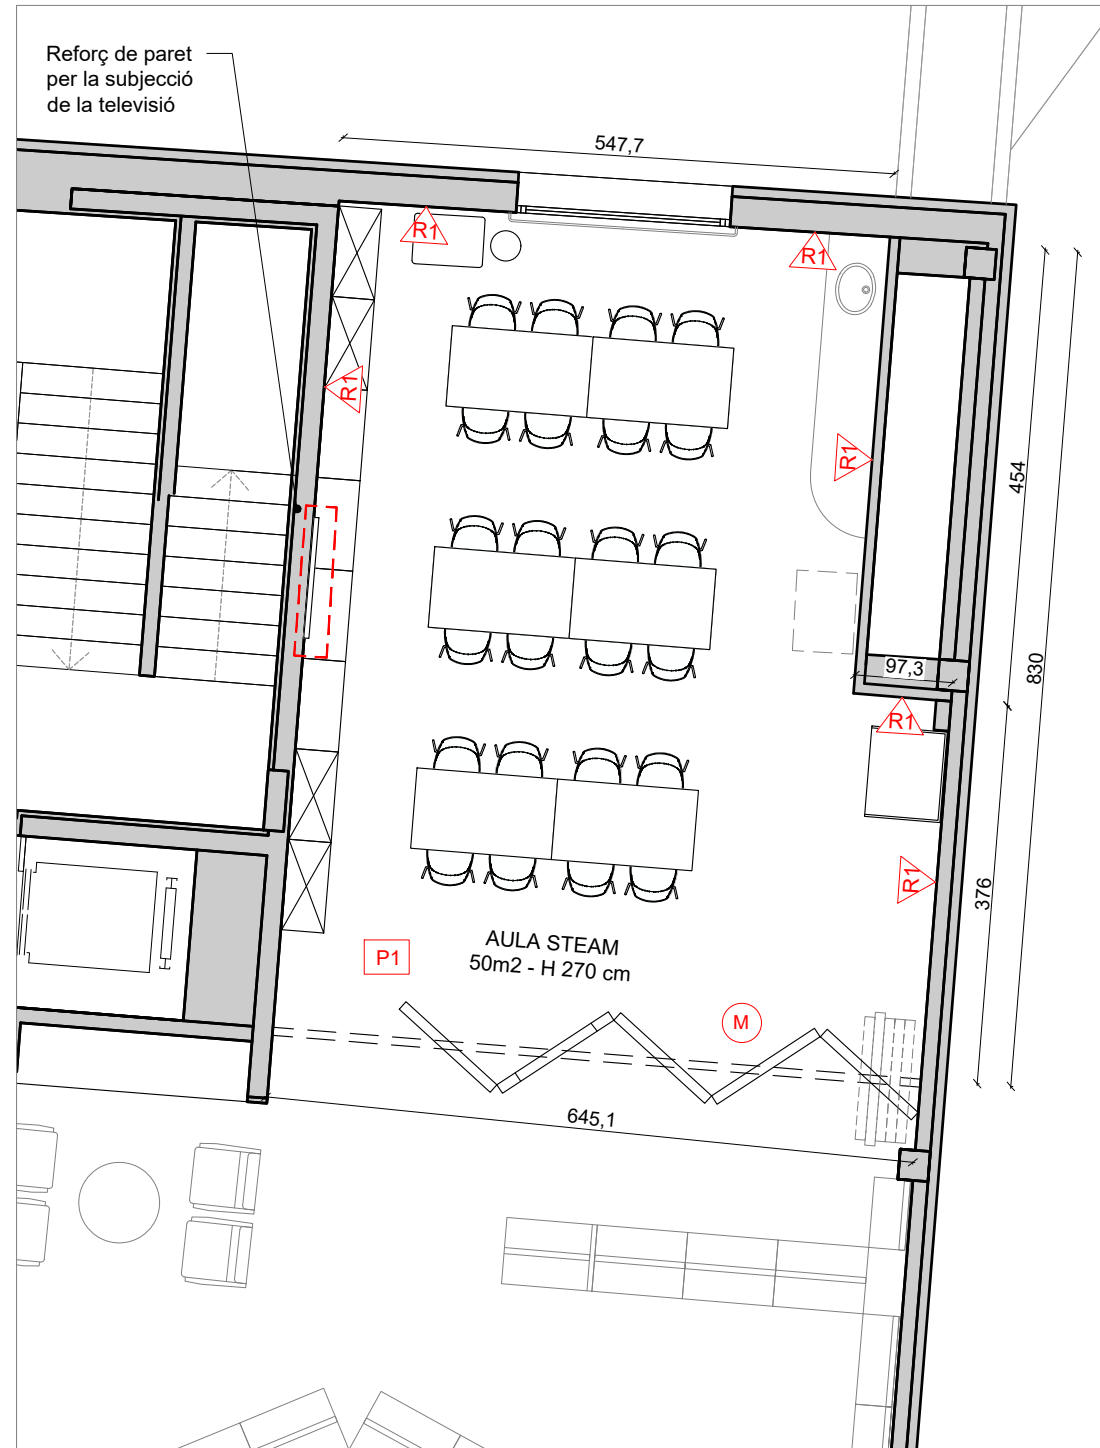


PLANTA PROPOSTA E 1/75

LLEGENDA ENDERROCS I OBRA NOVA	
	ENDERROCS
	PASSAMÀ RODÓ D'ACER PINTAT DE DIÀMETRE Ø20mm
	ENVÀ FÒNIC SOBRE ENVÀ MÒVIL ALINEAT A FALS SOSTRE H:45CM aprox. (VEURE DETALL D_01)

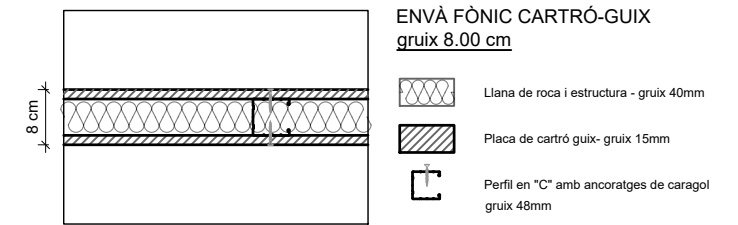

MEMÒRIA ACABATS	
	PAVIMENT ACTUAL
	REVESTIMENT AMB PINTURA A L'AIGUA COLOR Blanc Pur - RAL 9010
	MELAMINA BLANCA IGNIFUGA (Envà mòbil)

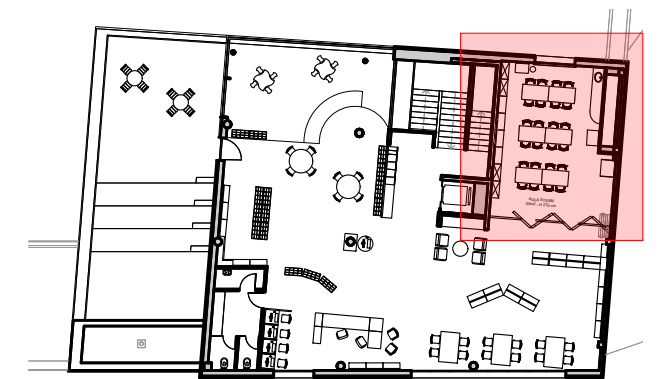

BIBLIOTECA JUAN MARSÉ

Carrer de la Murtra, 135-145, 08032 Barcelona



0 1 2 3 4 5m ESCALA 1/75


BIBLIOTECA JUAN MARSÉ - ESPAI STEAM
 PLANTA ENDERROCS, OBRA NOVA I PROPOSTA
 23.07.12_EXE_BIBLIOTECA JUAN MARSE

OCTUBRE 2023


EXE_A_02

EFEBÉ adequació
 c/ Villar 74. Local 2B. 08041 Barcelona
 tel. 93 474 40 66 | info@grupefebe.com
 www.grupefebe.com



Planta 1

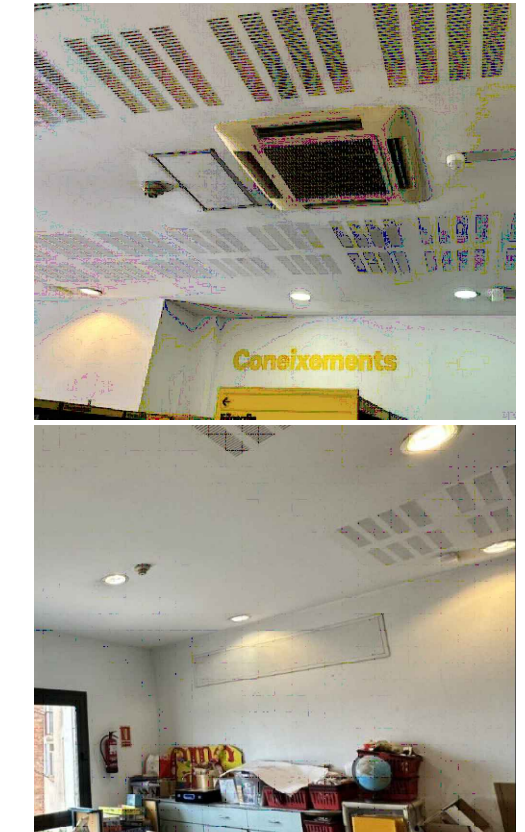


Planta 2

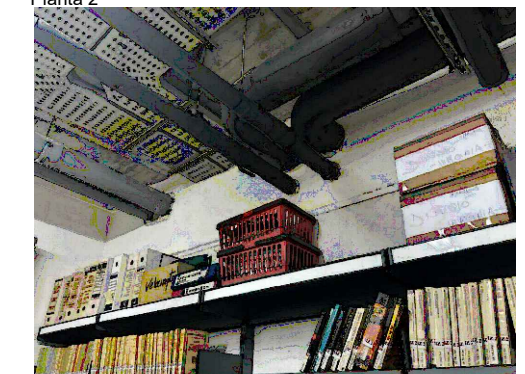

Planta coberta

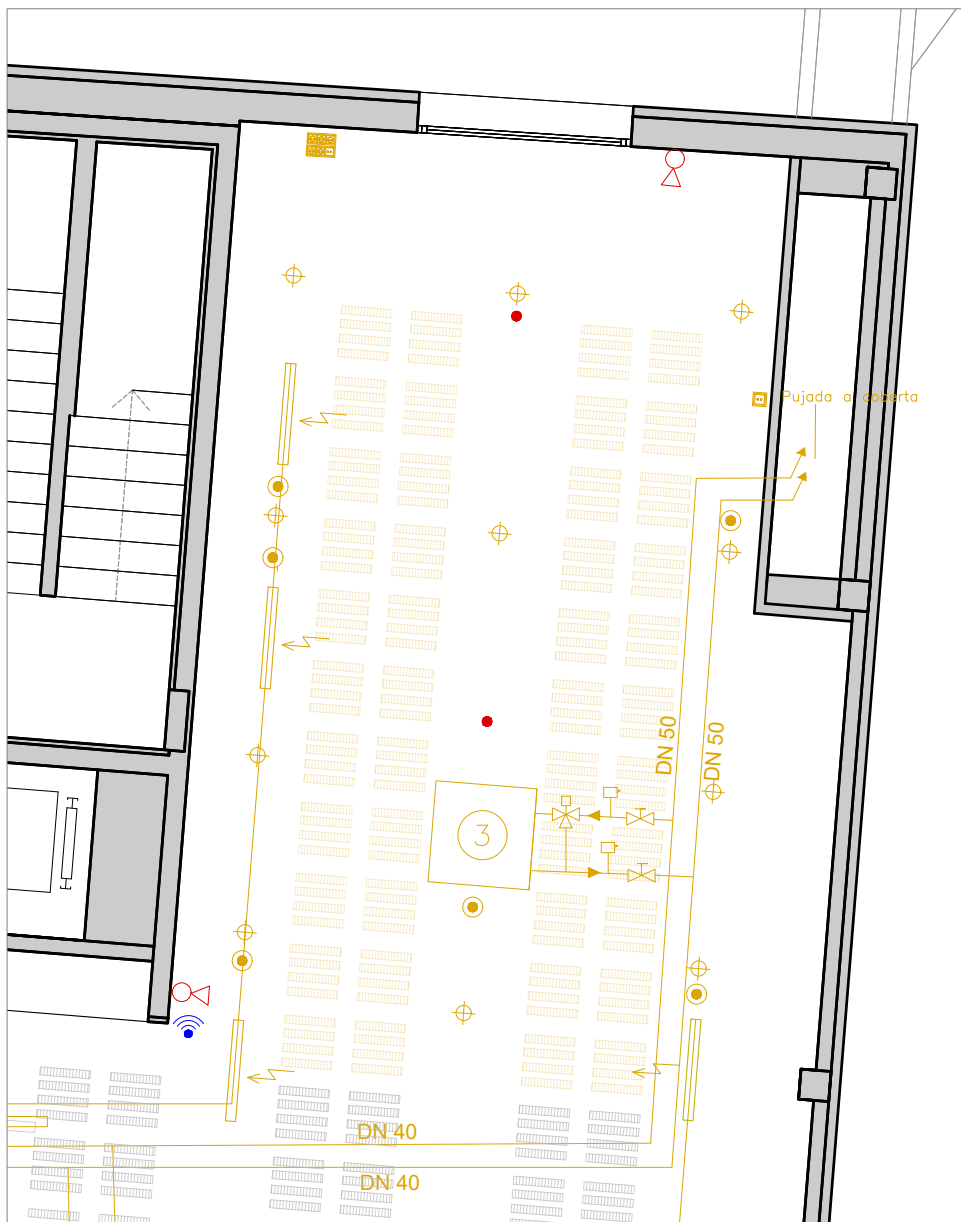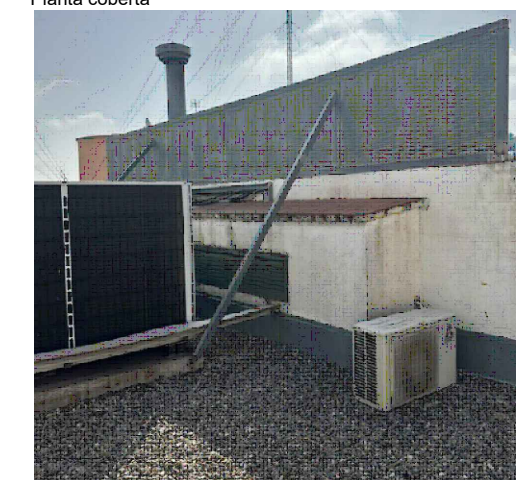

ESTAT ACTUAL INSTAL·LACIONS E 1/75

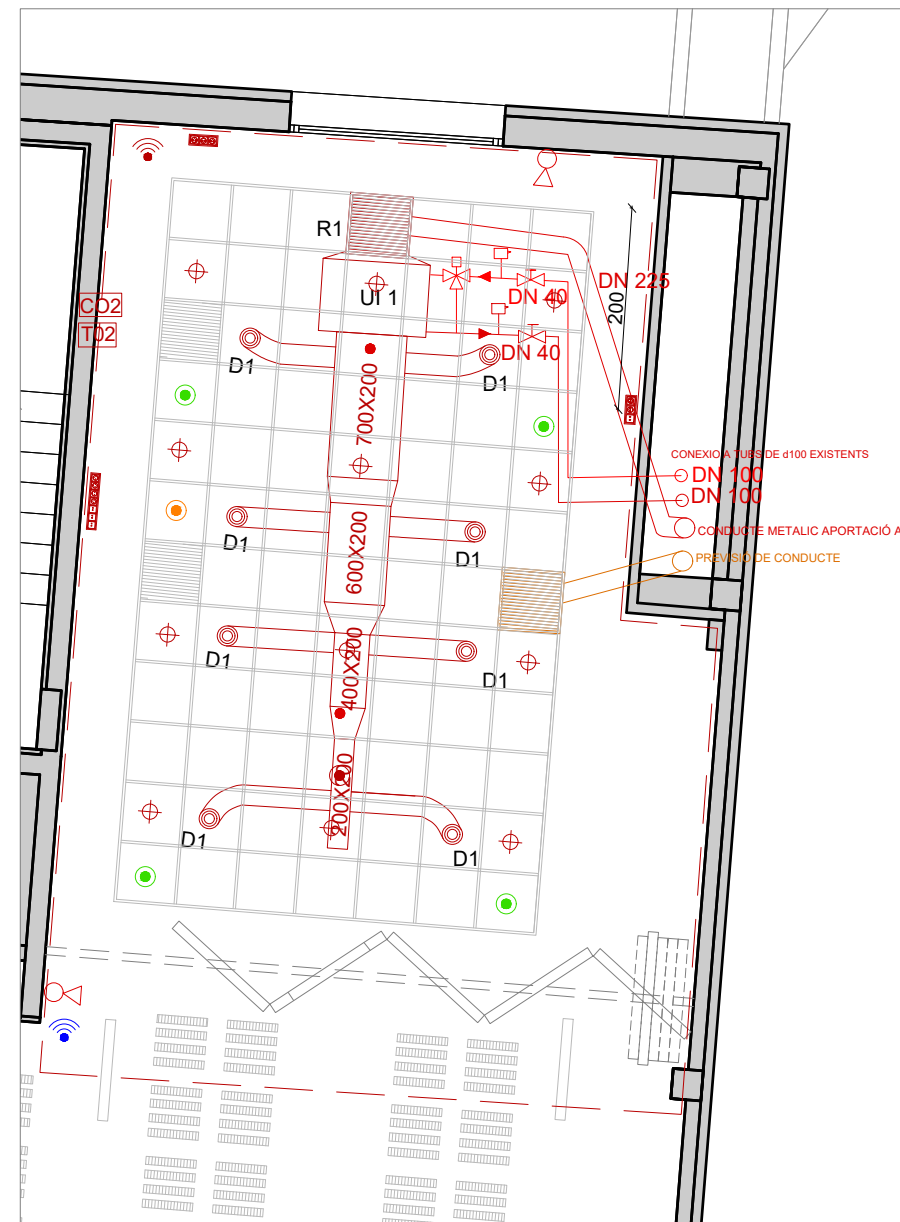

PROPOSTA INSTAL·LACIONS E 1/75


LLEGGENDA INSTAL·LACIONS ACTUALS

	CONDUITE D'IMPULSIÓ D'AIRE PRIMARI
	CONDUITE DE RETORN D'AIRE PRIMARI
	VENTILADOR IMPULSIÓ
	VENTILADOR EXTRACCIÓ
	TUBERIA AIGUA IMPULSIÓ DE CLIMATITZADOR
	TUBERIA AIGUA RETORN DE CLIMATITZADOR
	Unitat interior cassette 4 vies CARRIER 42GWC016
	DOWNLIGHTS
	SENSOR DE PRESENCIA ENCESA LLUMS
	LLUM EMERGENCIA
	RUIXADOR CONTRA INCENDIS
	EXTINTOR
	PRESES DE CORRENT I DATES
	FALS SOSTRE EXISTENT

LLEGGENDA ENDERROCS I NOVES INSTAL·LACIONS

	ENDERROCS
	INSTAL·LACIONS NOVES
	ZONA DE NOU FALS SOSTRE


NOTA: POSICIÓ APROXIMADA DE LES INSTAL·LACIONS EXISTENTS. CALDRÀ CORROBORAR LA SEVA POSICIÓ I TRAÇAT EXACTE UN COP ES RETIRI EL FALS SOSTRE. DESPRÉS ES PODRÀ FER EL REPLANTEIG A LOBRA

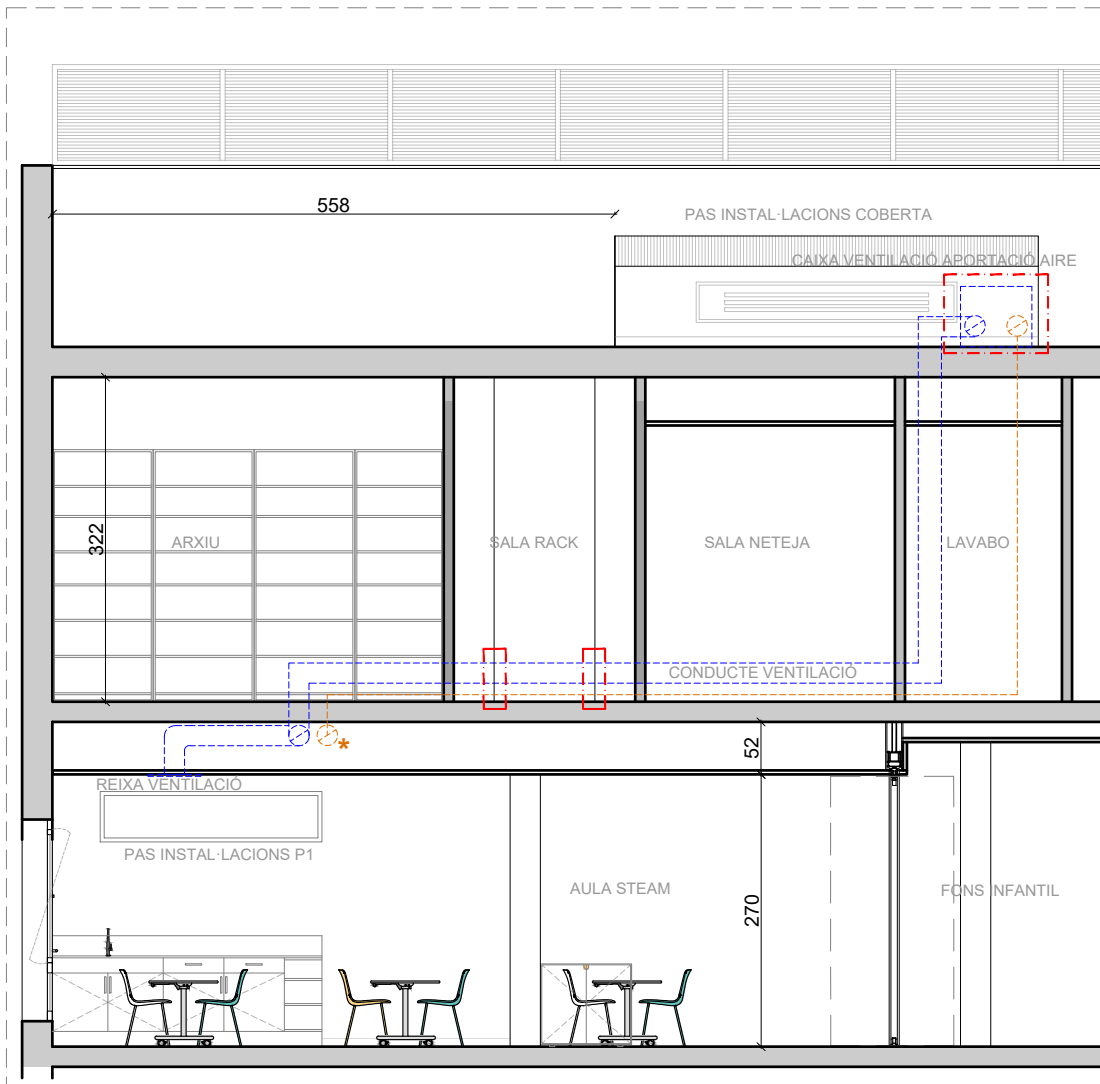


CC' SECCIÓ PLANTA 1, 2 I COBERTA - PAS D'INSTAL·LACIONS - E 1/75

NOVES PERFORACIONS PEL PAS DELS CONDUCTES


* PREVISIÓ DE CONDUCTE D'EXTRACCIÓ D'AIRE PER A FUTURA INSTAL·LACIÓ DE RECUPERADOR DE CALOR A PLANTA COBERTA.

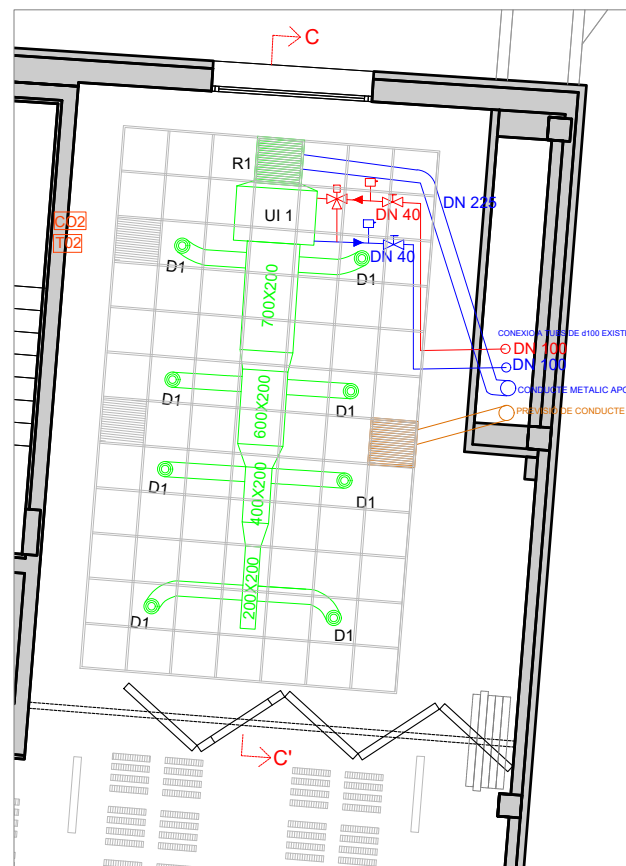

PLANTA 1 - E 1/100

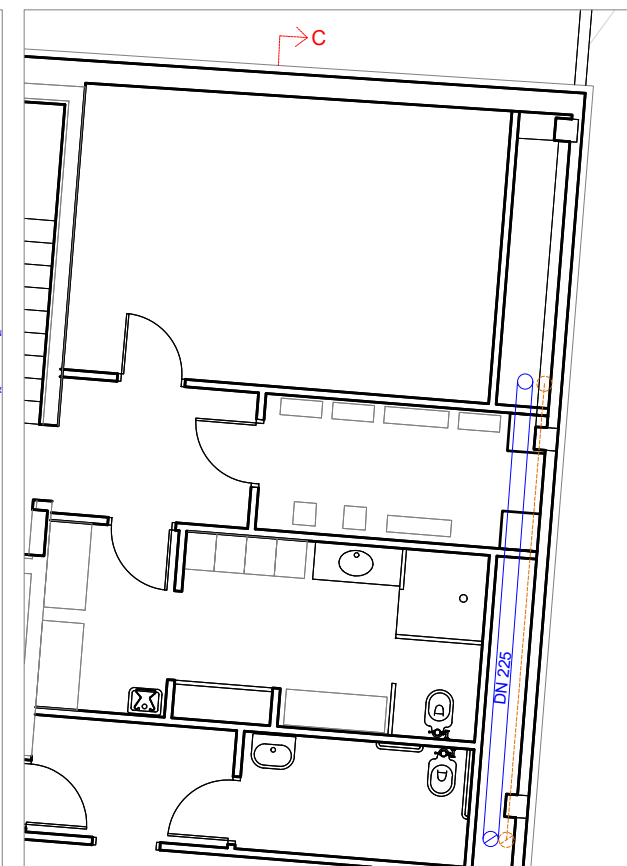

PLANTA 2 - E 1/100

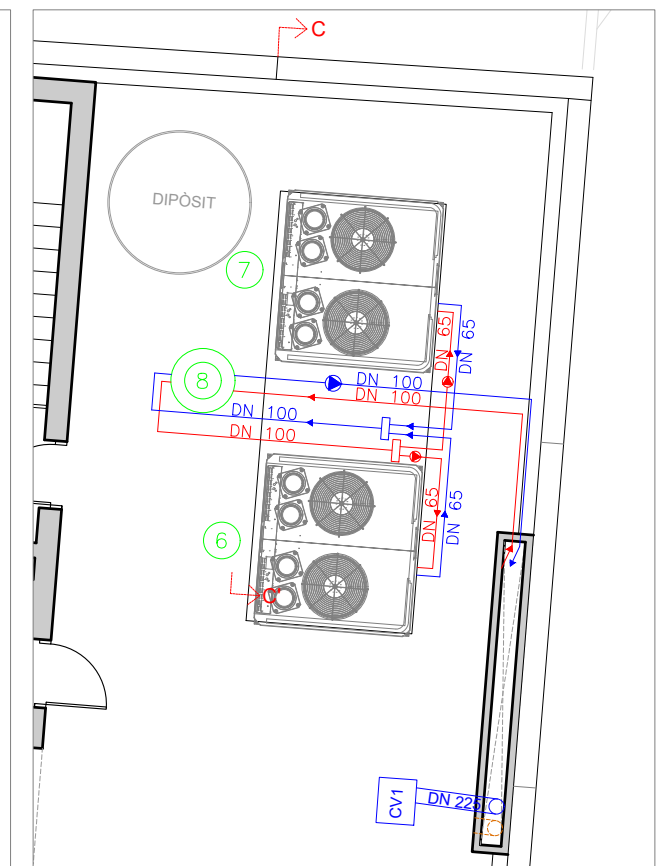

PLANTA COBERTA - E 1/100

BIBLIOTECA JUAN MARSÉ

Carrer de la Murtra, 135-145, 08032 Barcelona




0 1 2 3 4 5m ESCALA 1/75 - 1/100

BIBLIOTECA JUAN MARSÉ - ESPAI STEAM
ALÇATS I SECCIONS
23.07.12_EXE_BIBLIOTECA JUAN MARSE


OCTUBRE 2023

EXE_A_04.1


EFEBÉ adequació
c/ Villar 74. Local 2B. 08041 Barcelona
tel. 93 474 40 66 | info@grupefebe.com
www.grupefebe.com

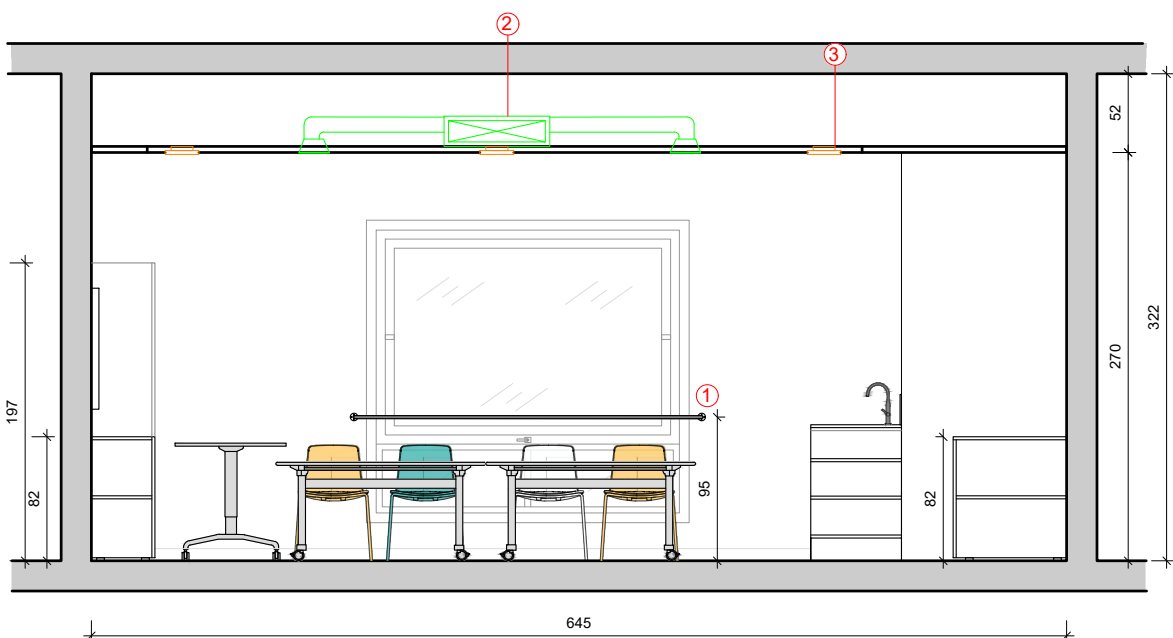


AA' SECCIÓ GENERAL

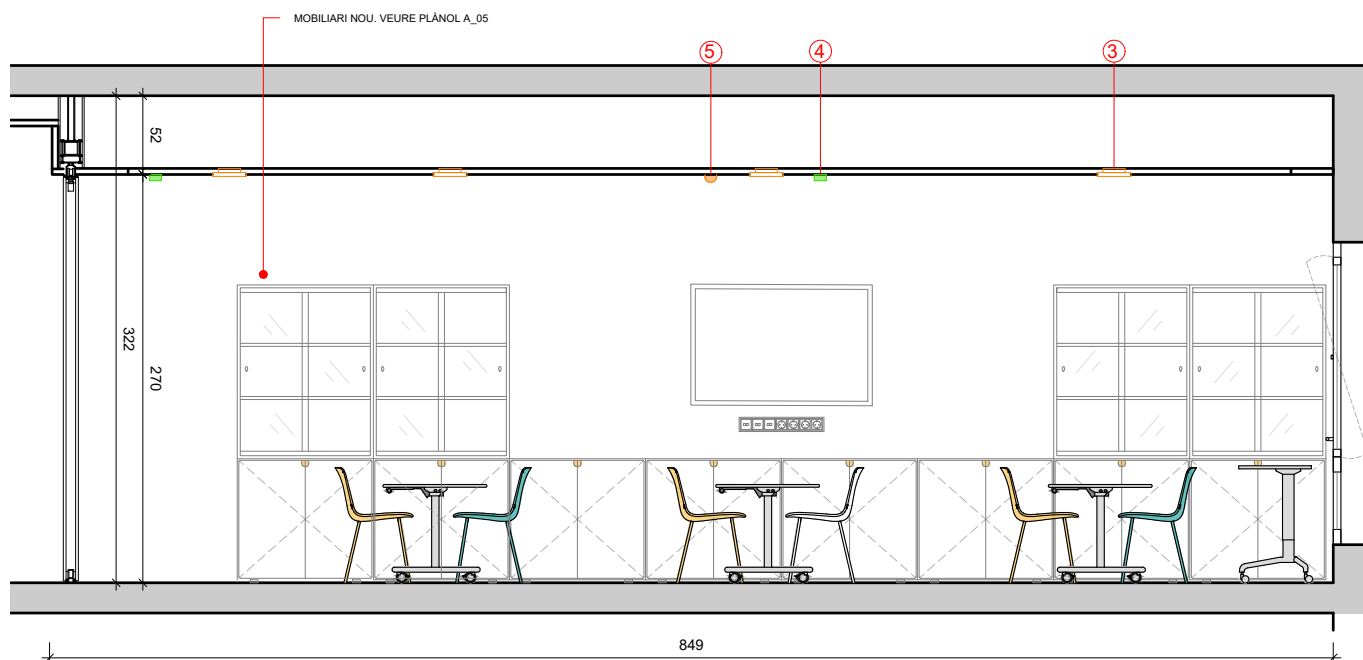


BB' SECCIÓ GENERAL

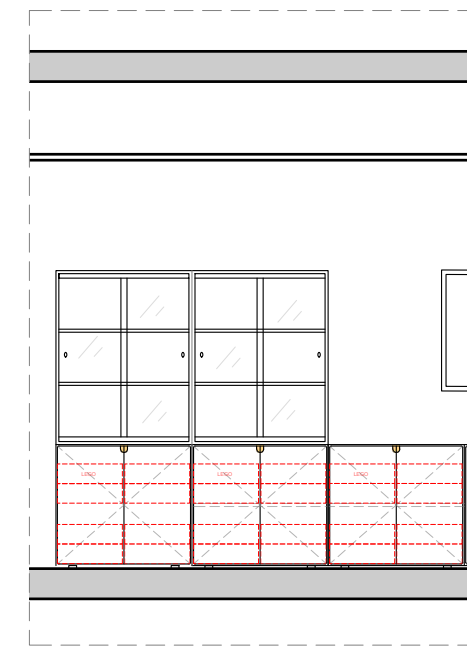

BB' SECCIÓ GENERAL
CAPACITAT ARMARIS PER A CAIXES LEGO

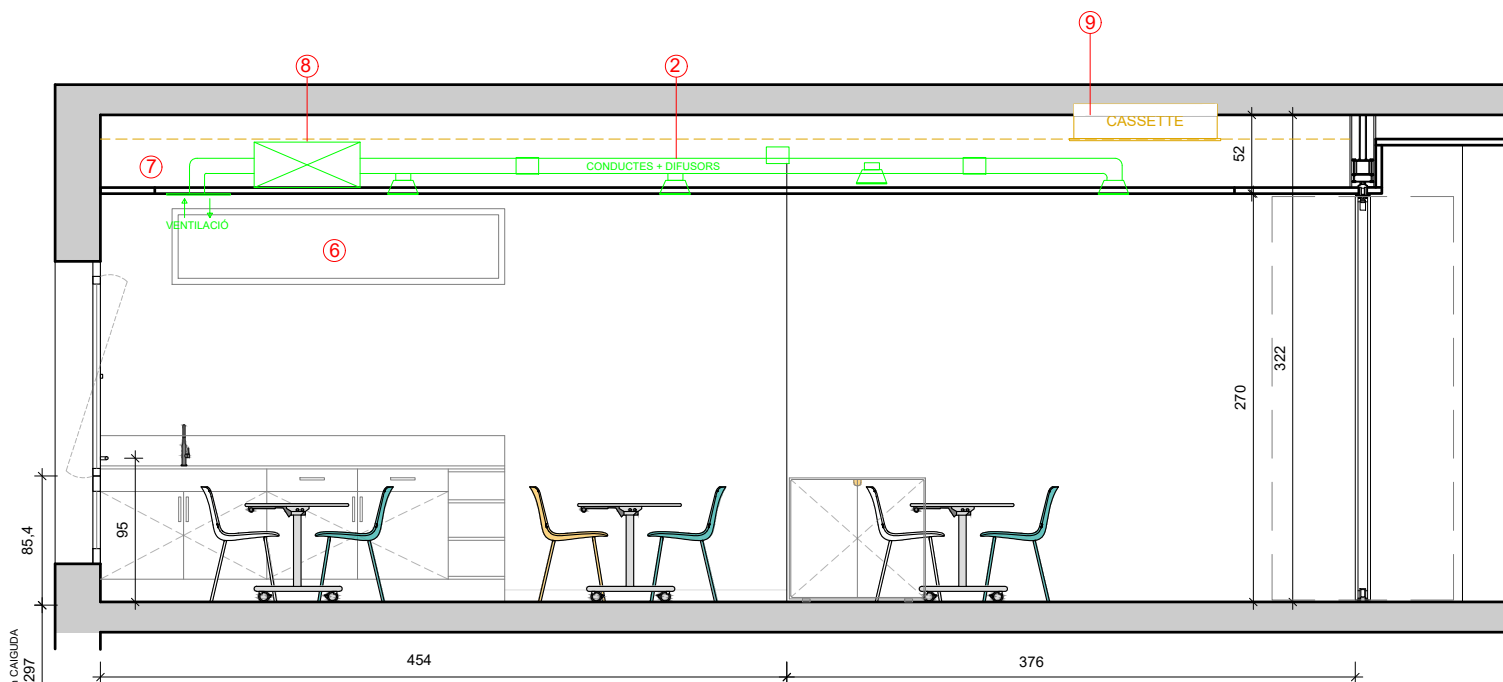


CC' SECCIÓ GENERAL

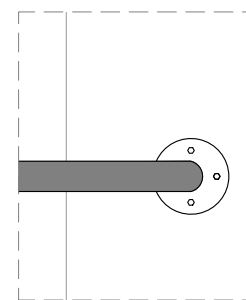

1 DETALL PASSAMÀ E 1/5
ROSSETA DE Ø50mm FIXADA
MECÀNICAMENT AMB
CARGOLS A PARET. PASSAMÀ
SOLDAT A ROSSETA

LLEGENDA ELEMENTS

- 1 PASSAMÀ DE FERRO PINTAT
COLOR A ESCOLLIR
- 2 NOU SISTEMA DE CLIMATITZACIÓ PER
CONDUCTES I DIFUSORS
- 3 NOUS DOWNLIGHTS CELER - NEOPANEL
- 4 LLUM D'EMERGÈNCIA
- 5 SENSOR D'ENCESA DE LLUMS
- 6 REGISTRE PATI D'INSTAL·LACIONS
- 7 REIXA DE VENTILACIÓ MECÀNICA
- 8 CAIXA VENTILACIÓ APORTACIÓ D'AIRE
- 9 MÀQUINA CASSETTE EXISTENT

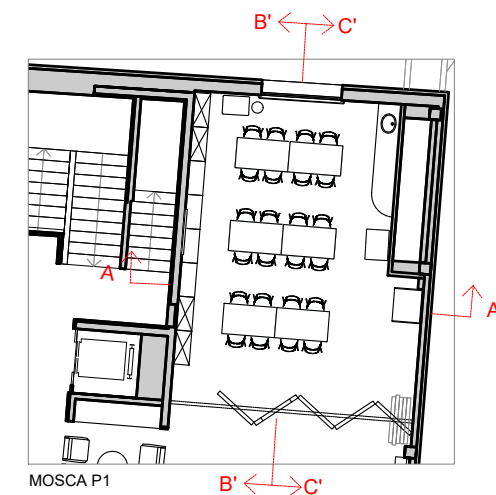

BIBLIOTECA JUAN MARSÉ

Carrer de la Murtra, 135-145, 08032 Barcelona



0 1 2 3 4 5m ESCALA 1/50 - 1/5

BIBLIOTECA JUAN MARSÉ - ESPAI STEAM
ALÇATS I SECCIONS
23.07.12_EXE_BIBLIOTECA JUAN MARSE

OCTUBRE 2023

EXE_A_04.2

EFEBÉ adequació
c/ Villar 74. Local 2B. 08041 Barcelona
tel. 93 474 40 66 | info@grupefebe.com
www.grupefebe.com



REFERÈNCIES MOBILIARI

1 TAULA MOD. 392 - TAGAR
A 75 x L 140 x C 80 (cm).
Plegable amb rodes. Color blanc.



2 CADIRES VINTA 4 potes - GRAU
D'estructura de tub d'acer i aplilables.
Colors fusta, mostassa i turquesa.




3 ARMARI DOT 197V - GRAU
A 42 x L 90 x H 197 (cm).
Color fusta, portes blanques i vitrina.
Obertura portes color mostassa.



4 ARMARI DOT 82P - GRAU
A 42 x L 90 x H 82 (cm).
Color fusta i portes blanques.
Obertura portes color mostassa.



5 ARMARI KIDDY 95 - GRAU
A 75 x L 90 x H 82 (cm).
Color fusta i portes blanques.
Obertura portes color mostassa.

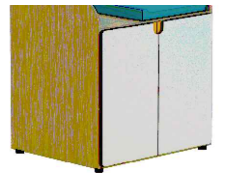

6 TAULA TUTOR -
FEDERICO GINER
A 70 x L 48 x H 78-115 (cm).
Estructura en acer.




7 TABURET CHAMBO -
FEDERICO GINER
A 30 x L 30 x H 535 (cm).
Estructura en polipropilè




Pati d'instal·lacions

Espai lliure per prestatgeries existents

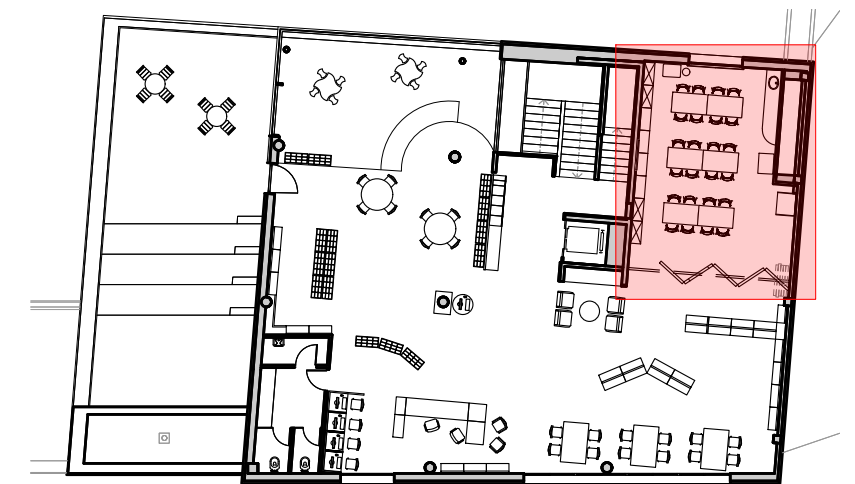

AULA STEAM - 50m2 E 1/50

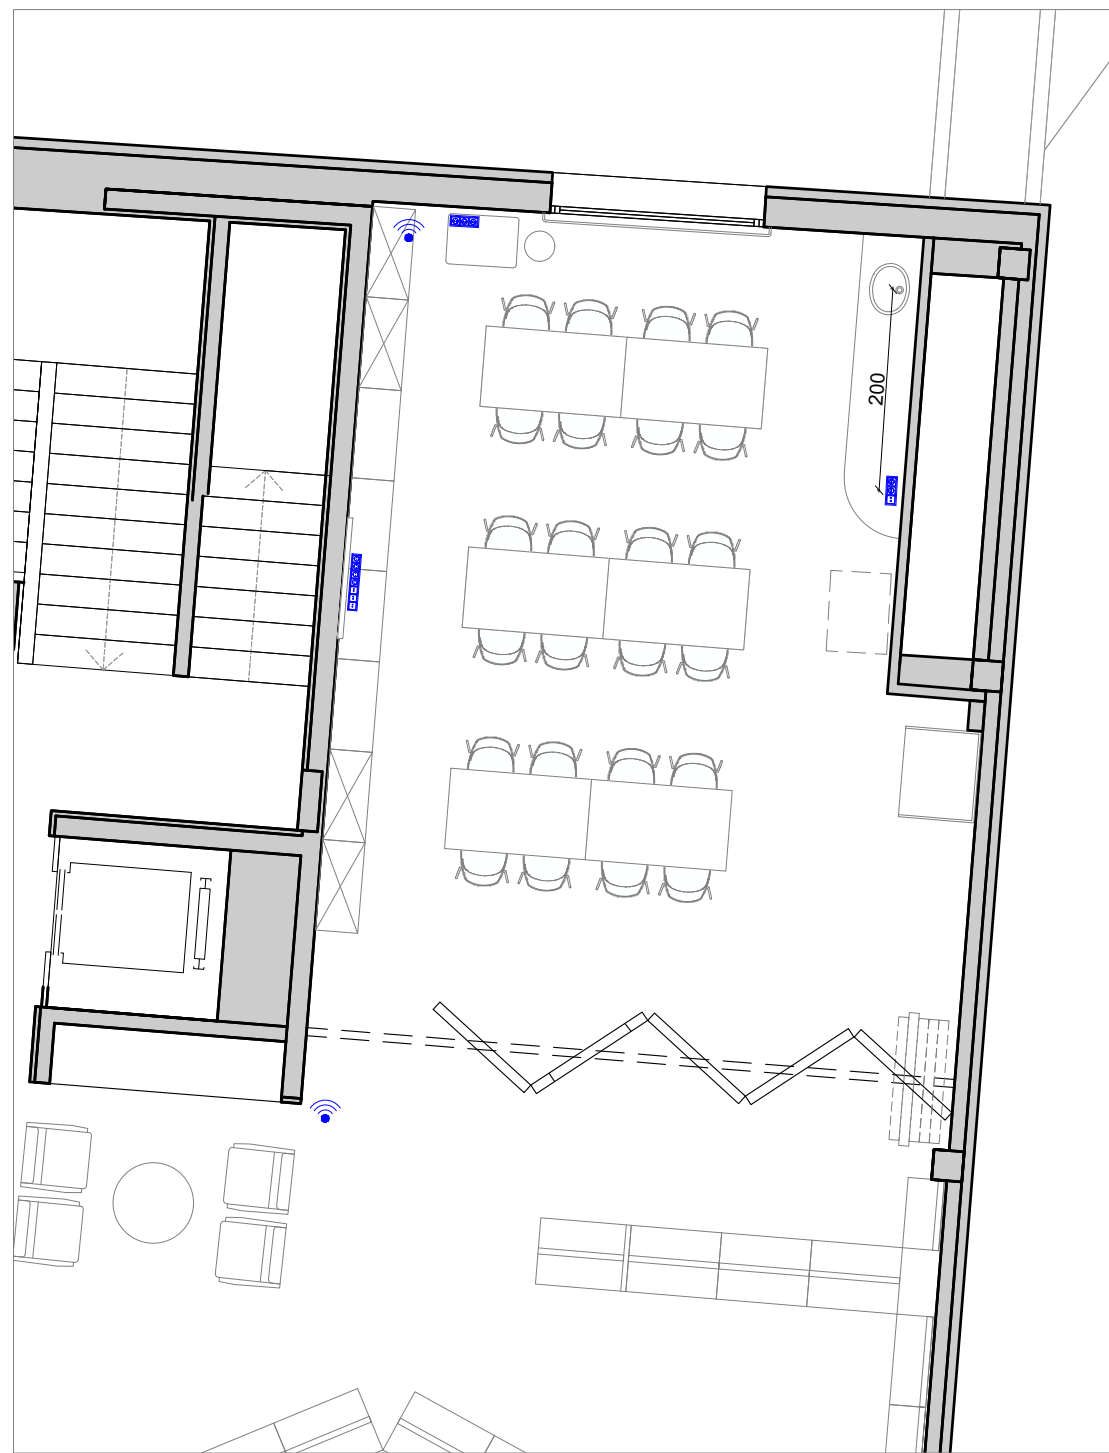

INSTAL·LACIÓ ELÈCTRICA I DADES E 1/75




INSTAL·LACIÓ D'IL·LUMINACIÓ I CONTRA INCENDIS E 1/75

LLEGENDA INSTAL·LACIÓ CONTRA INCENDIS	
	Extintor
	Ruixador
	Llum d'emergència

LLEGENDA IL·LUMINACIÓ	
	DOWNLIGHTS - MODEL PLACA SLIMR24 24W - 4000k - Ø289mm
	SENSOR DE PRESENCIA ENCESA LLUMS

LLEGENDA ELECTRICITAT I DADES	
	Repetidor Wi-fi
	Preses de corrent 4 TC NORMAL RJ45: 6 DADES
	Preses de corrent 2 TC NORMAL RJ45: 2 DADES
	Preses de corrent 3 TC NORMAL

LLEGENDA FALS SOSTRE	
	Placa de fals sostre existent GYPTONE LINE T6 4BA 2400x1200 mm
	Placa de fals sostre de cartró guix llisa existent
	Reixa de ventilació existent
	Nou fals sostre registrable de placa 60x60cm

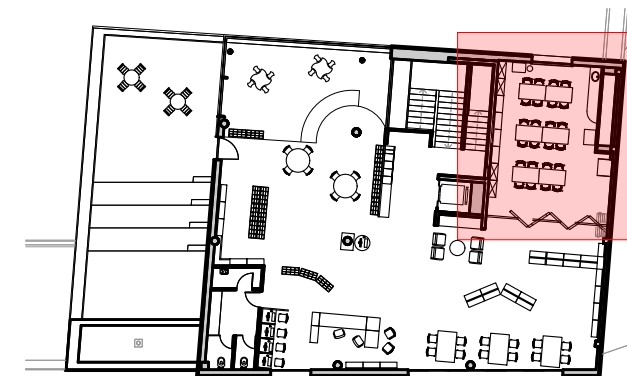

BIBLIOTECA JUAN MARSÉ

Carrer de la Murtra, 135-145, 08032 Barcelona




0 1 2 3 4 5m ESCALA 1/75

BIBLIOTECA JUAN MARSÉ - ESPAI STEAM
ELECTRICITAT, IL·LUMINACIÓ I INSTAL·LACIÓ CONTRA INCENDIS
23.07.12_EXE_BIBLIOTECA JUAN MARSE OCTUBRE 2023


EXE_I_01

EFEBÉ adequació
c/ Villar 74. Local 2B. 08041 Barcelona
tel. 93 474 40 66 | info@grupefebe.com
www.grupefebe.com

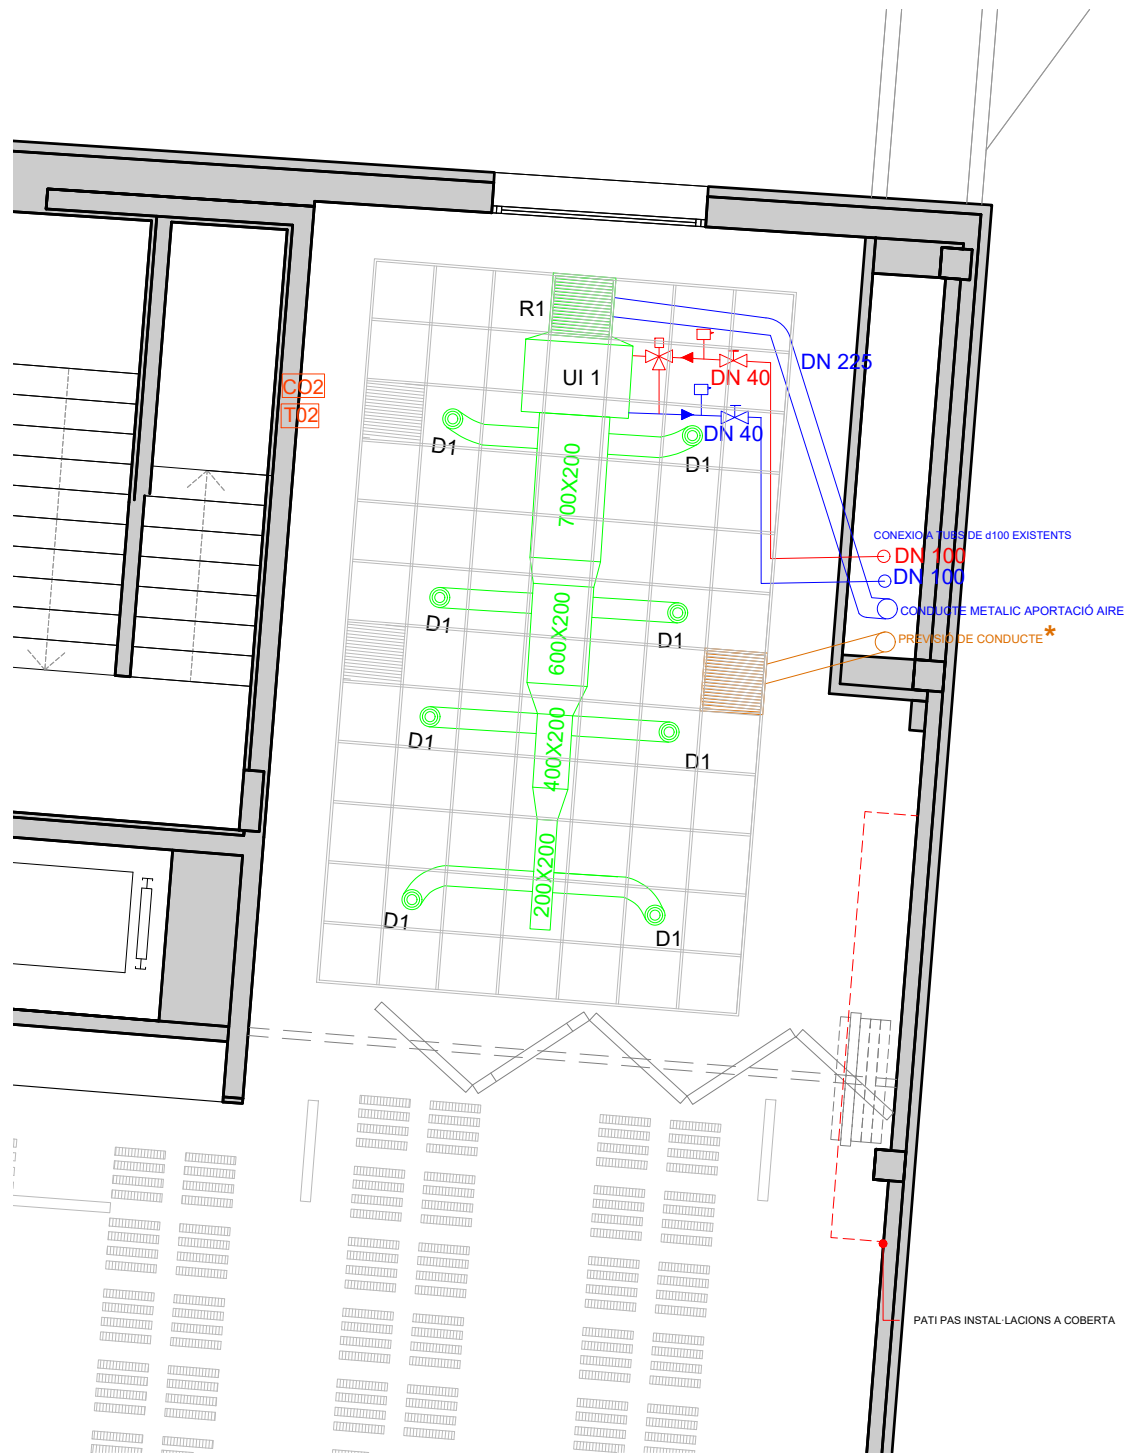

PLANTA 1 E 1/75


* PREVISIÓ DE CONDUCTE D'EXTRACCIÓ D'AIRE PER A FUTURA INSTAL·LACIÓ DE RECUPERADOR DE CALOR A PLANTA COBERTA.

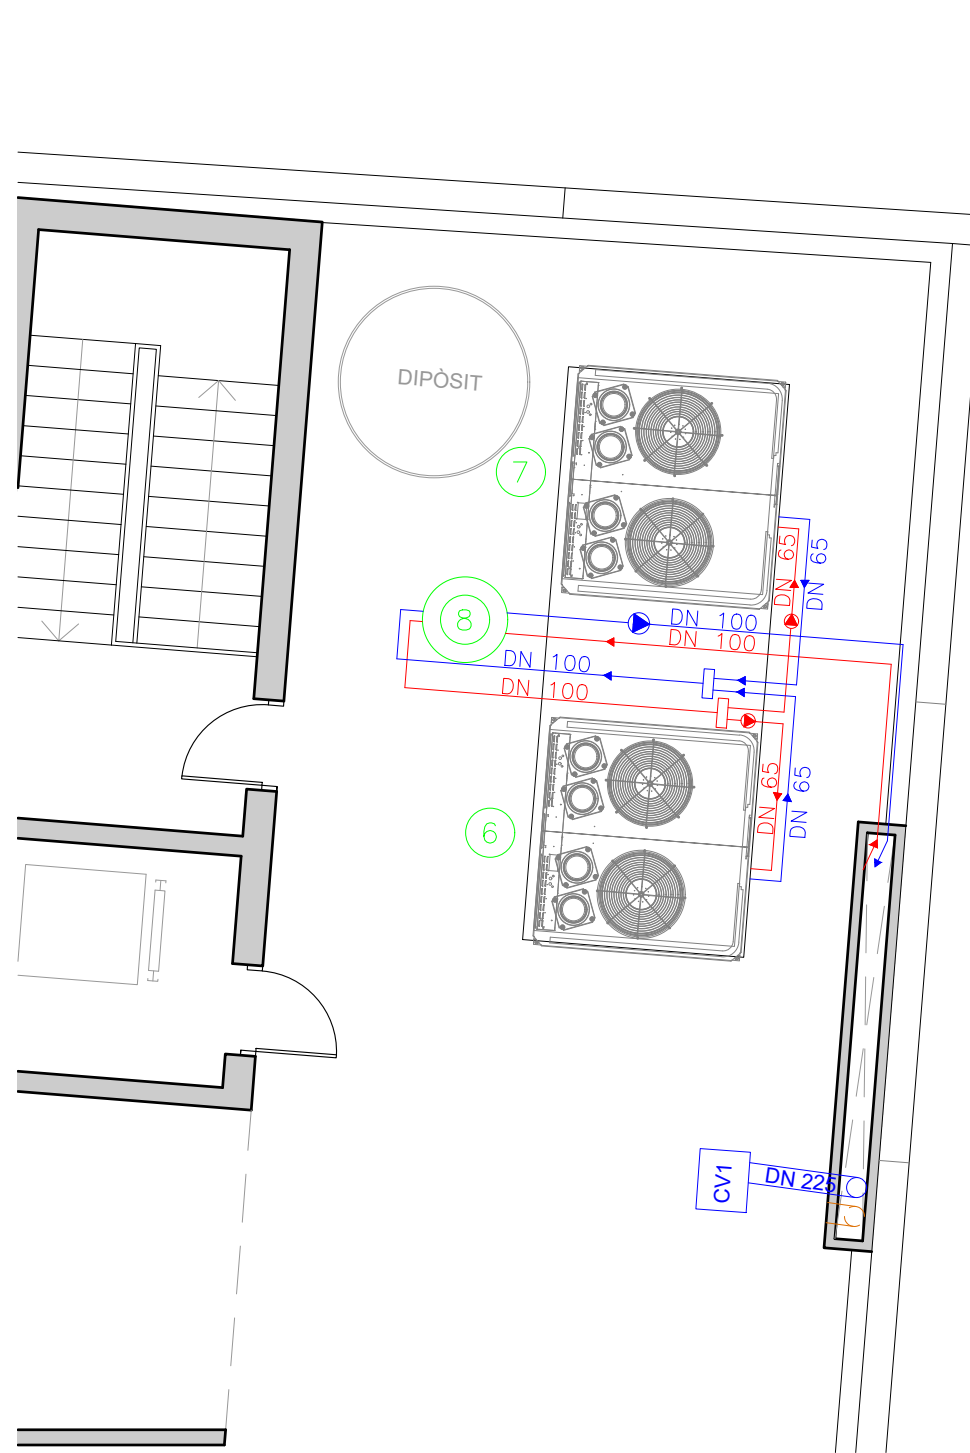

PLANTA COBERTA E 1/75

LLEGENDA CLIMATITZACIÓ I VENTILACIÓ	
	CONDUCTES D'AIRE CLIMAVER PLUS.
	CONDUCTES D'AIRE METALIC CIRCULAR.
	R1 REIXA RETORN + IMPULSIÓ AIRE NET. KOOLAIR 20-45-H 1000 x 500
	D1 DIFUSOR. KOOLAIR 43-SF 200
	CV1 CAIXA VENTILACIÓ APORTACIÓ AIRE SIP CVB-240/240N RE245W (control per CO2)
	UI1 FAN COIL GALLETI UTN 22A (o similar)
	CO2 SENSOR DE CO2 AIRSENS SIP (activació vent.)
	T02 THERMOSTAT
	COMPORTA DE REGULACIÓ CABAL
	6 PLANTA REFREDADORA AMB BOMBA DE CALOR CARRIER 30RH-140 N° DE SÈRIE: 12N300932
	7 PLANTA REFREDADORA AMB BOMBA DE CALOR CARRIER 30RH-140 N° DE SÈRIE: 12N300933
	8 DIPÒSIT ACUMULADOR D'INÈRCIA
	TUBERIA AIGUA IMPULSIÓ DE CLIMATITZADOR
	TUBERIA AIGUA RETORN DE CLIMATITZADOR
	BOMBA D'IMPULSIÓ A INSTAL·LACIÓ
	BOMBA D'IMPULSIÓ A PLANTA REFREDADORA

LLEGENDA FALS SOSTRE	
	Placa de fals sostre existent GYPTONE LINE T6 4BA 2400x1200 mm
	Placa de fals sostre de cartró guix llisa existent
	Reixa de ventilació existent
	Nou fals sostre registrable de placa 60x60cm

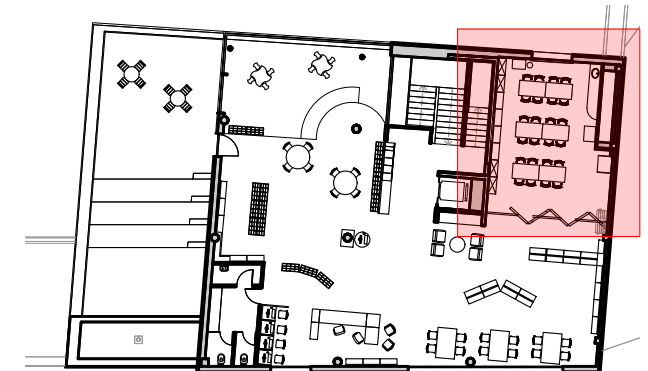

BIBLIOTECA JUAN MARSÉ

Carrer de la Murtra, 135-145, 08032 Barcelona





BIBLIOTECA JUAN MARSÉ - ESPAI STEAM
CLIMATITZACIÓ I VENTILACIÓ
23.07.12_EXE_BIBLIOTECA JUAN MARSE

0 1 2 3 4 5m ESCALA 1/75




OCTUBRE 2023

EXE_I_02

EFEBÉ adequació
c/ Villar 74. Local 2B. 08041 Barcelona
tel. 93 474 40 66 | info@grupefebe.com
www.grupefebe.com

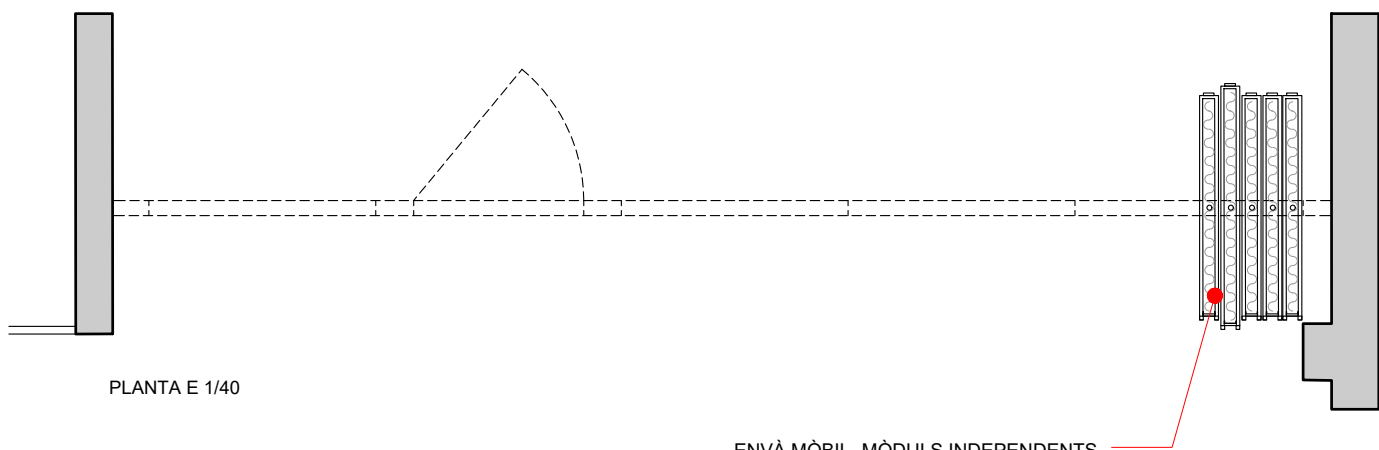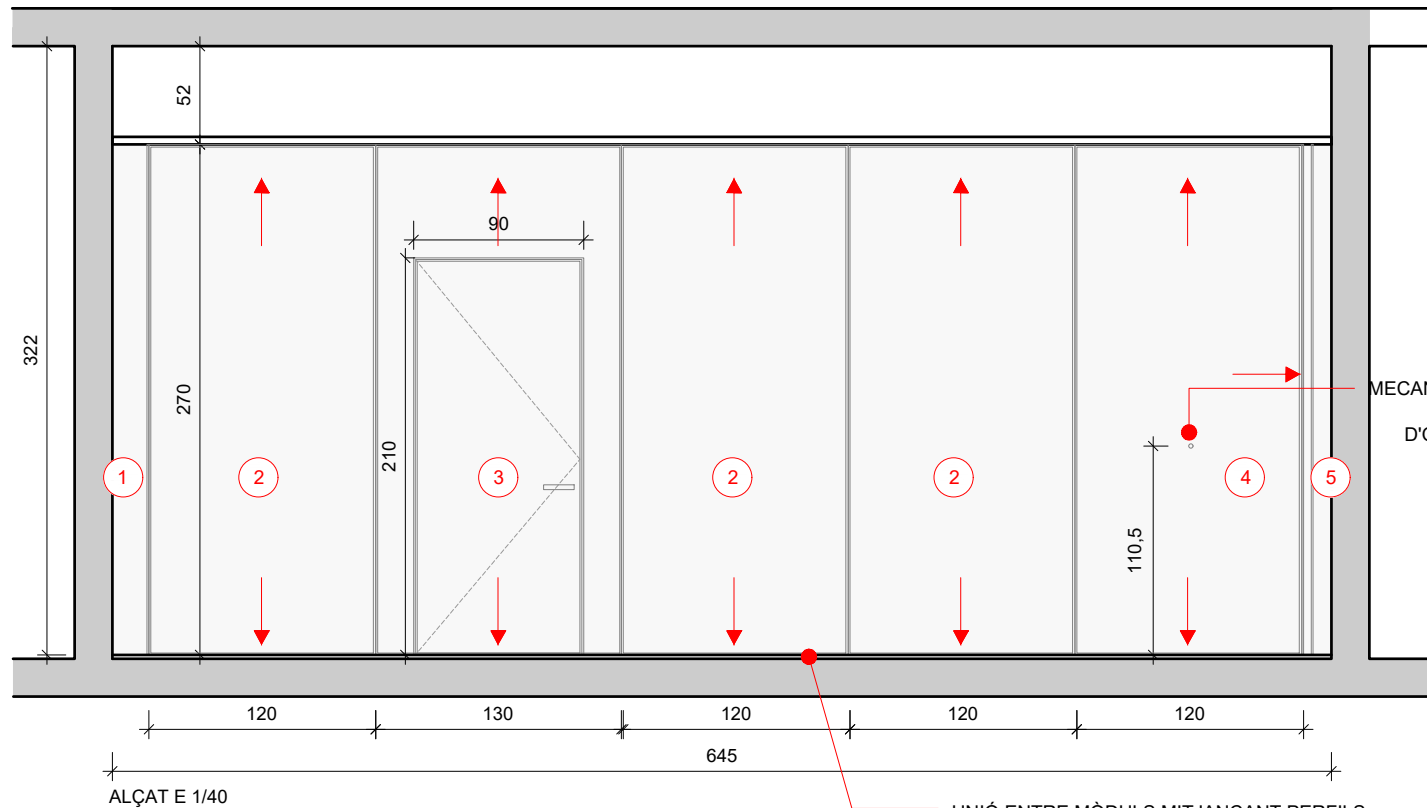

- LLEGENDA ELEMENTS
- 1 MUNTANT INICI
 - 2 MÒDUL SIMPLE
 - 3 MÒDUL AMB PORTA
 - 4 MÒDUL TELESCÒPIC
 - 5 MUNTANT FINAL

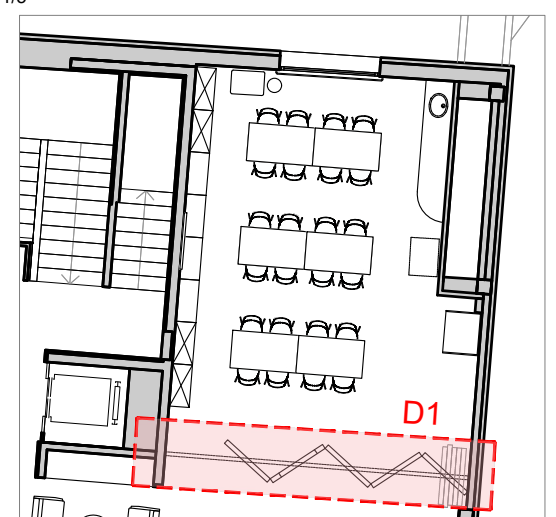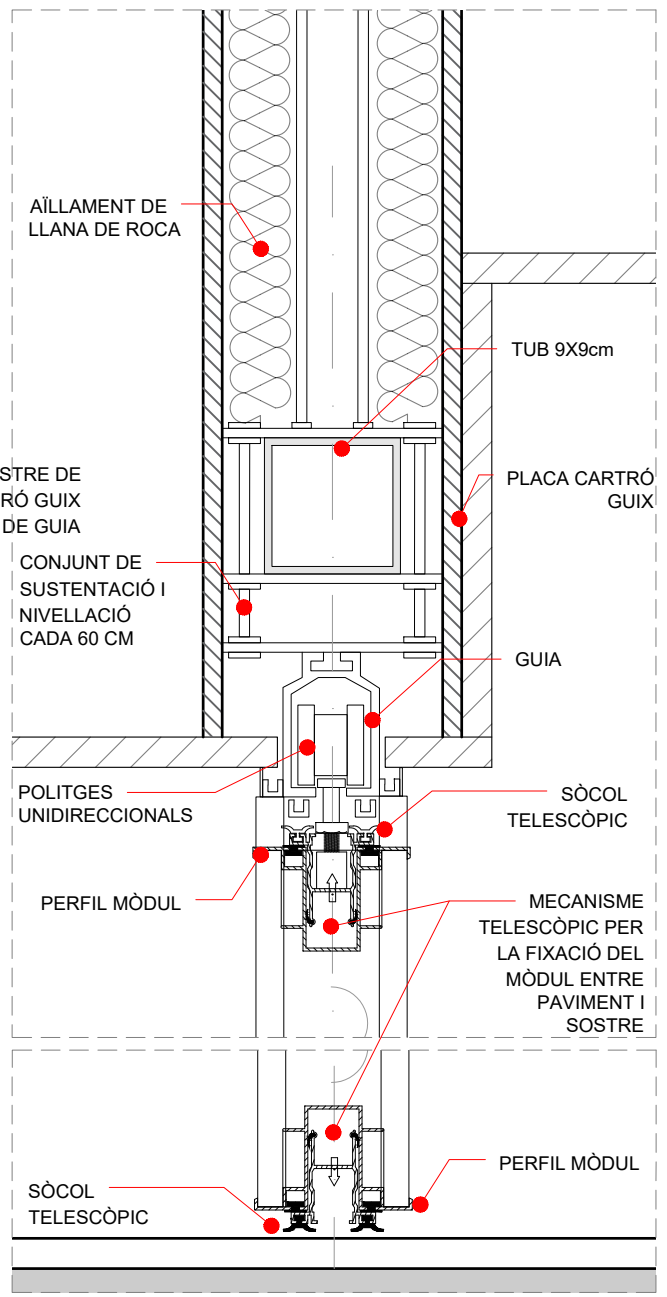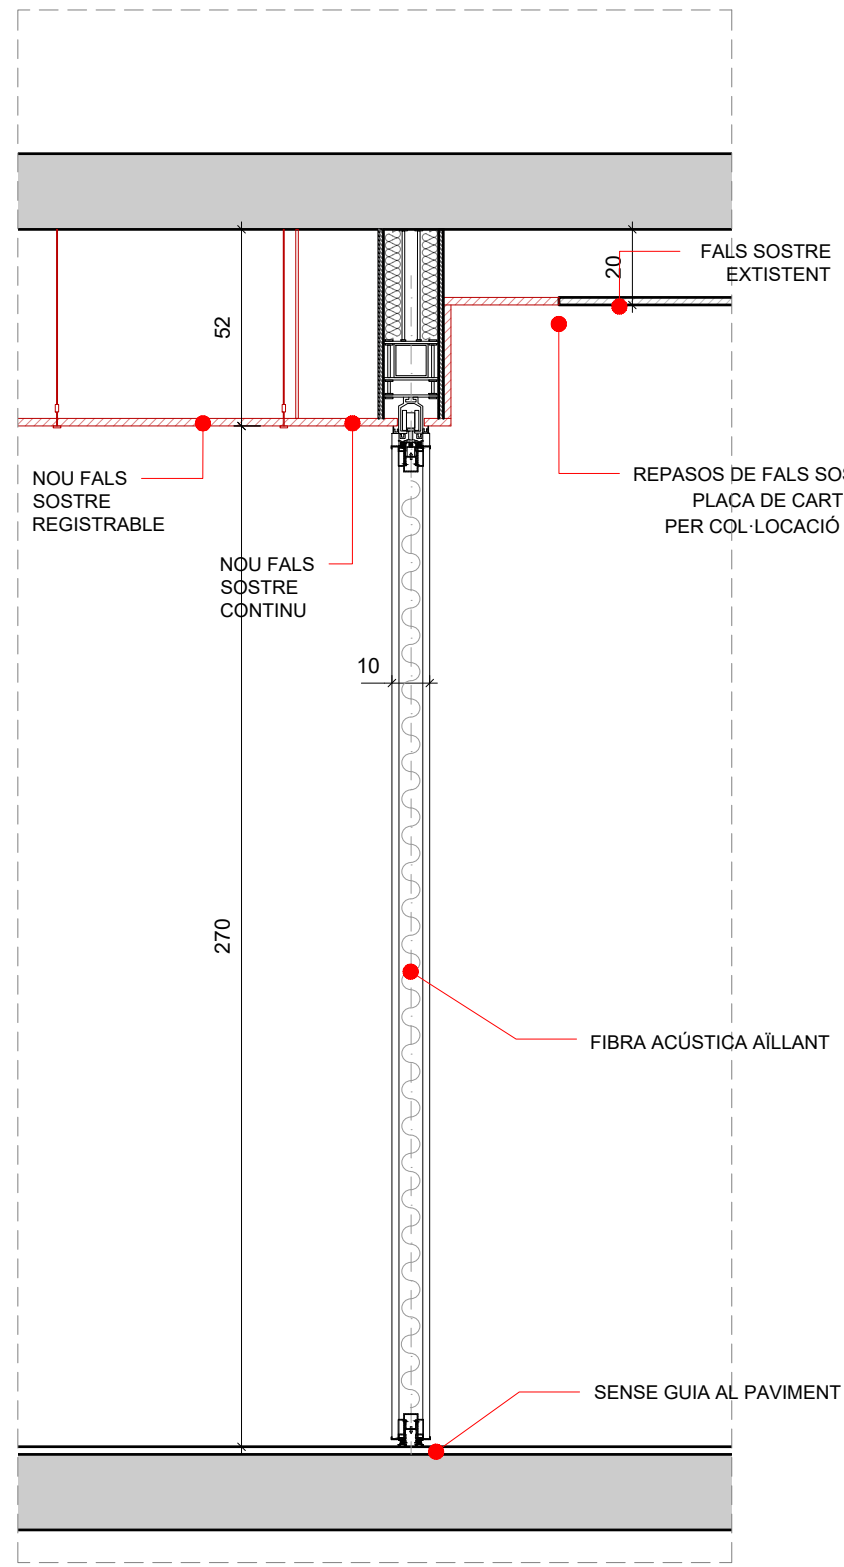

BIBLIOTECA JUAN MARSÉ

Carrer de la Murtra, 135-145, 08032 Barcelona



BIBLIOTECA JUAN MARSÉ - ESPAI STEAM
 DETALL ENVÀ MÒBIL
 23.07.12_EXE_BIBLIOTECA JUAN MARSE

ESCALA 1/40 - 1/20 - 1/5
 OCTUBRE 2023

EXE_D_01

EFEBÉ adequació
 c/ Villar 74. Local 2B. 08041 Barcelona
 tel. 93 474 40 66 | info@grupefebe.com
 www.grupefebe.com

VISTA A




VISTA A



VISTA B



VISTA C

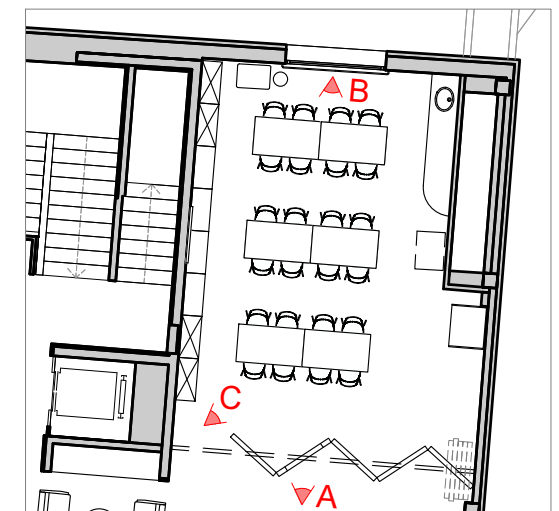

BIBLIOTECA JUAN MARSÉ

Carrer de la Murtra, 135-145, 08032 Barcelona



0 1 2 3 4 5m

BIBLIOTECA JUAN MARSÉ - ESPAI STEAM
 RENDERS
 23.07.12_EXE_BIBLIOTECA JUAN MARSE

OCTUBRE 2023

EXE_D_02

EFEBÉ adequació
 c/ Villar 74. Local 2B. 08041 Barcelona
 tel. 93 474 40 66 | info@grupefebe.com
 www.grupefebe.com