

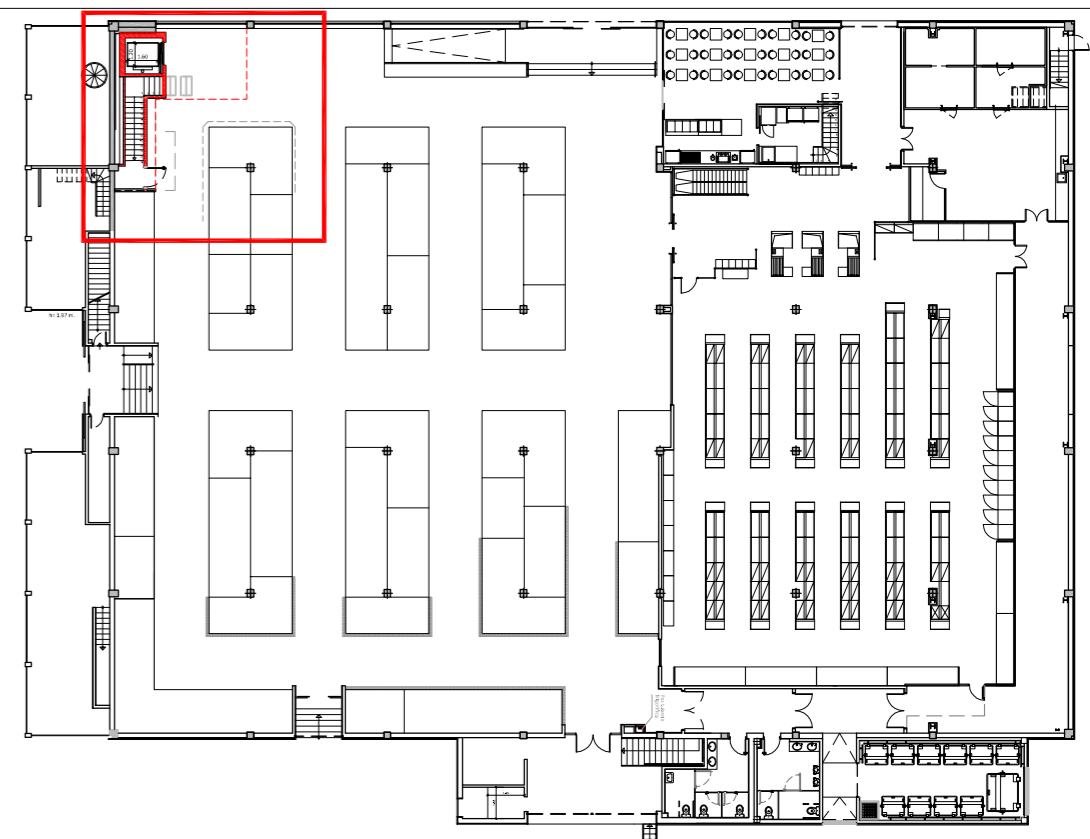


Secció A-A'

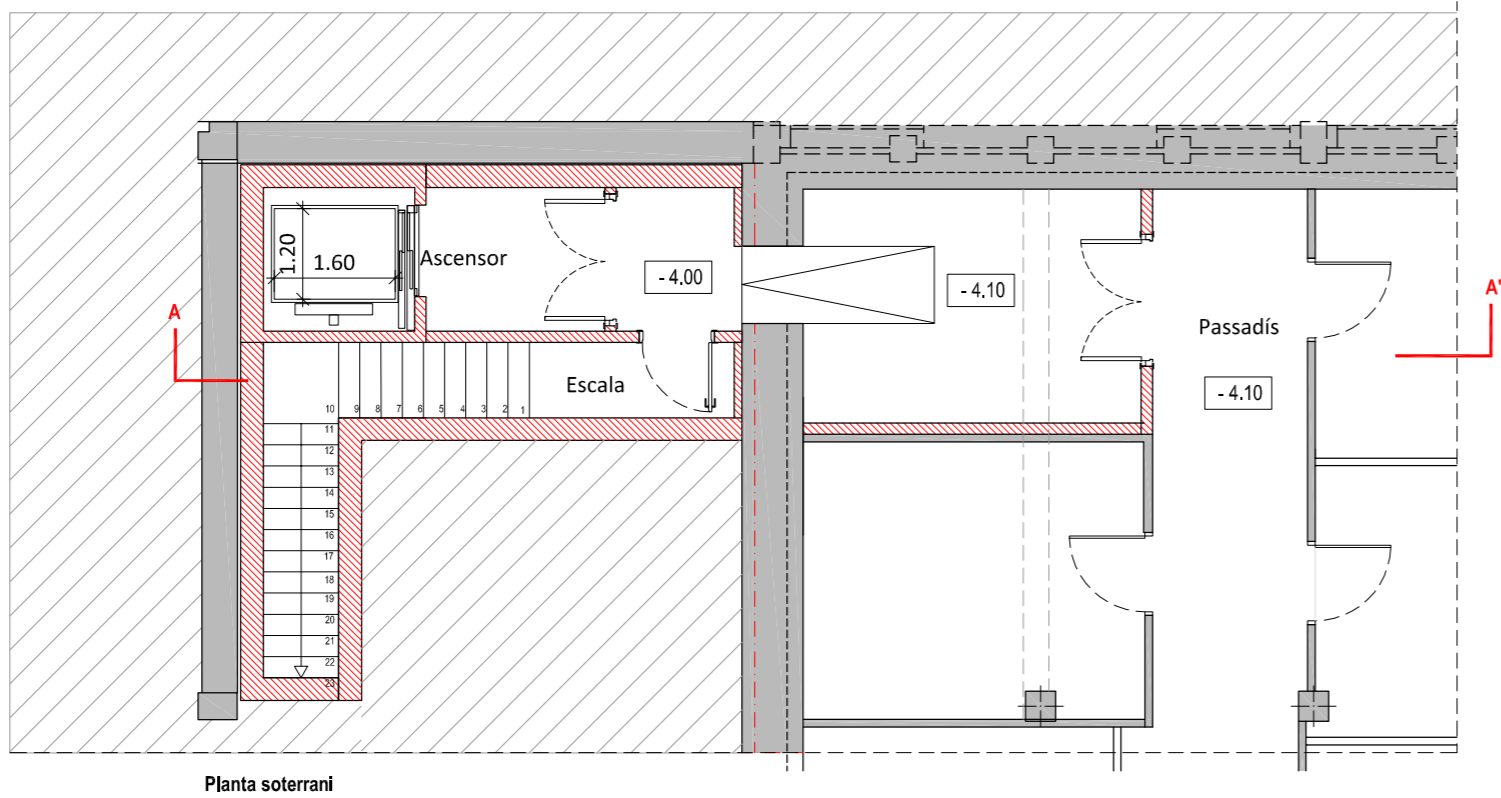

Estudi previ per una escala d'evacuació al mercat municipal de les Corts

ENCÀRREC:

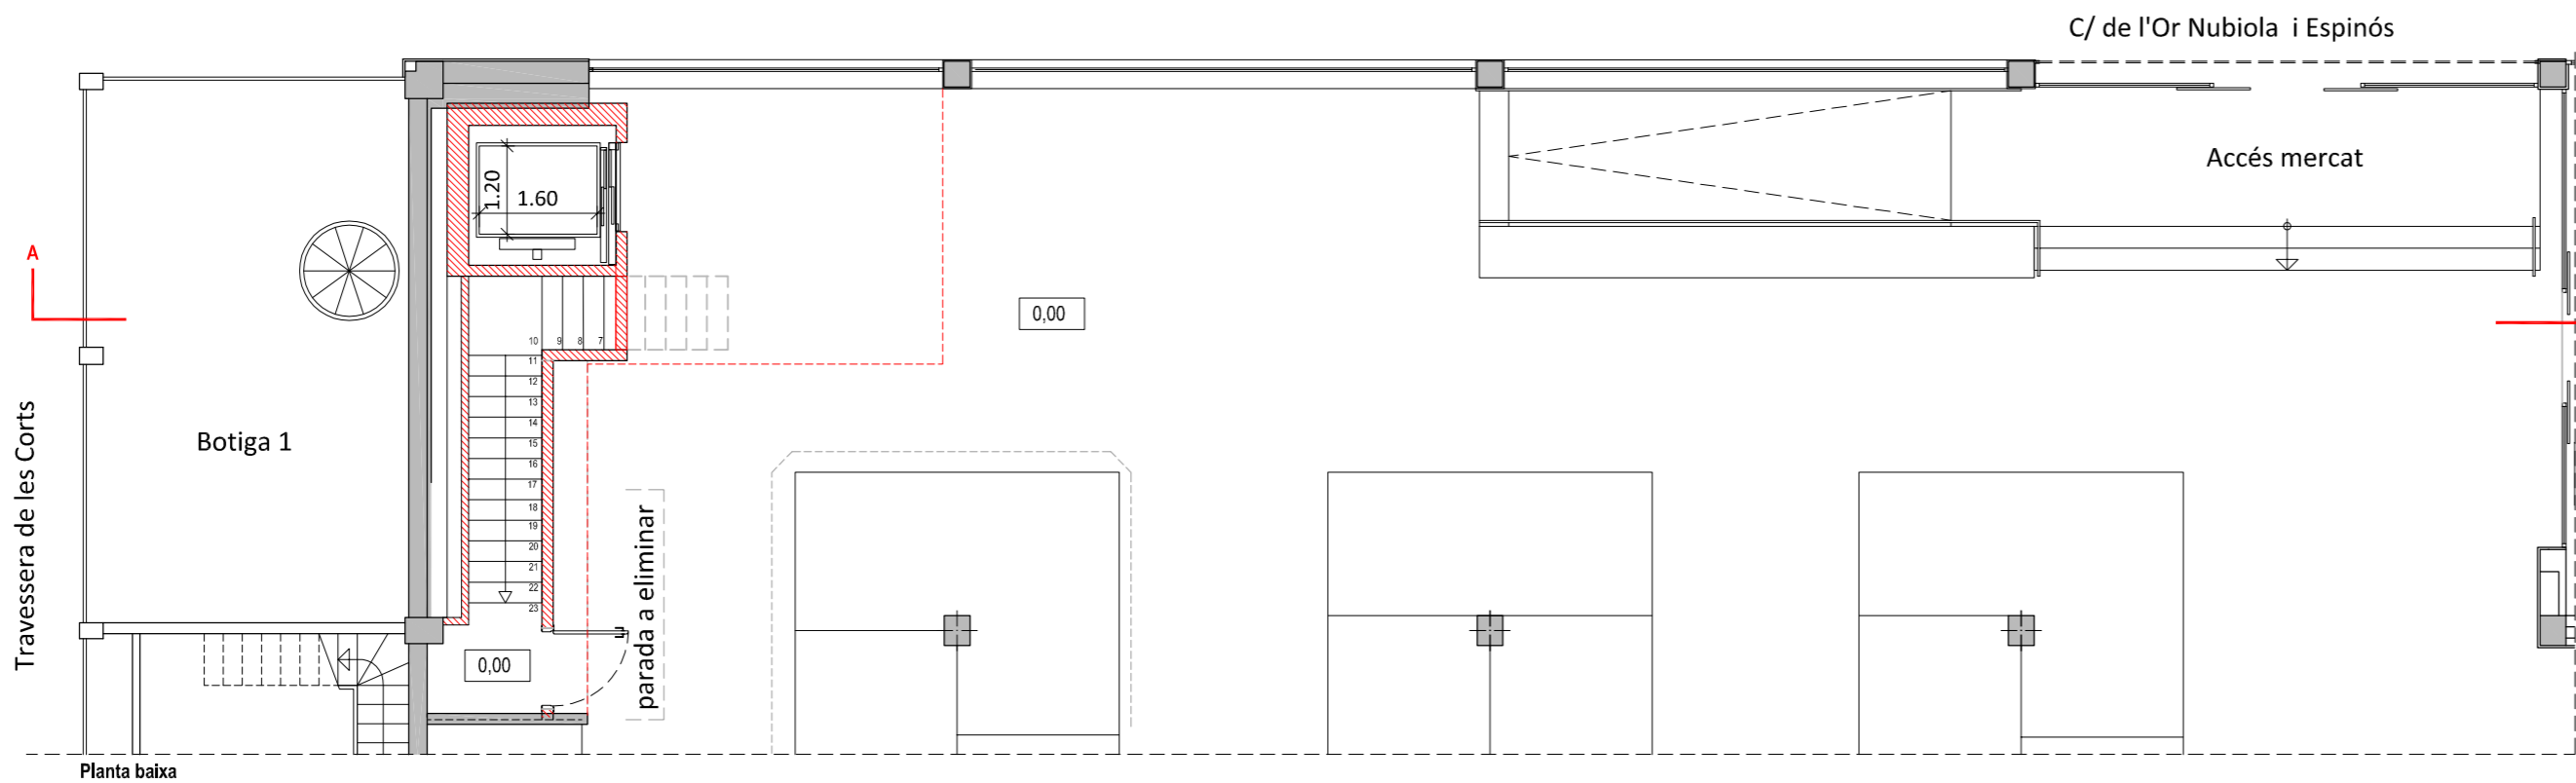

Institut Municipal de Mercats de Barcelona

SITUACIÓ:

Travessera de les Corts, 215
08028 Barcelona

PLÀNOL:

Referència:
230308141


Proposta 5: escala d'evacuació.
Plantas baja i soterrani. Secció

A06

ESCALA:

A1 1:100
A3 1:200

1/100

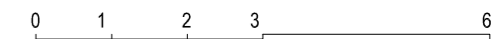

REVISIONS

nº rev.	data rev.	nº rev.	data rev.	nº rev.	data rev.	nº rev.	data rev.
R01	gener 2024	R01		R01		R01	
R02		R02		R02		R02	
R03		R03		R03		R03	

REVISIÓ: R01

DELINEANT: AMM

COMPROVAT: JFM

AUTOR DEL PROJECTE



novembre 2023