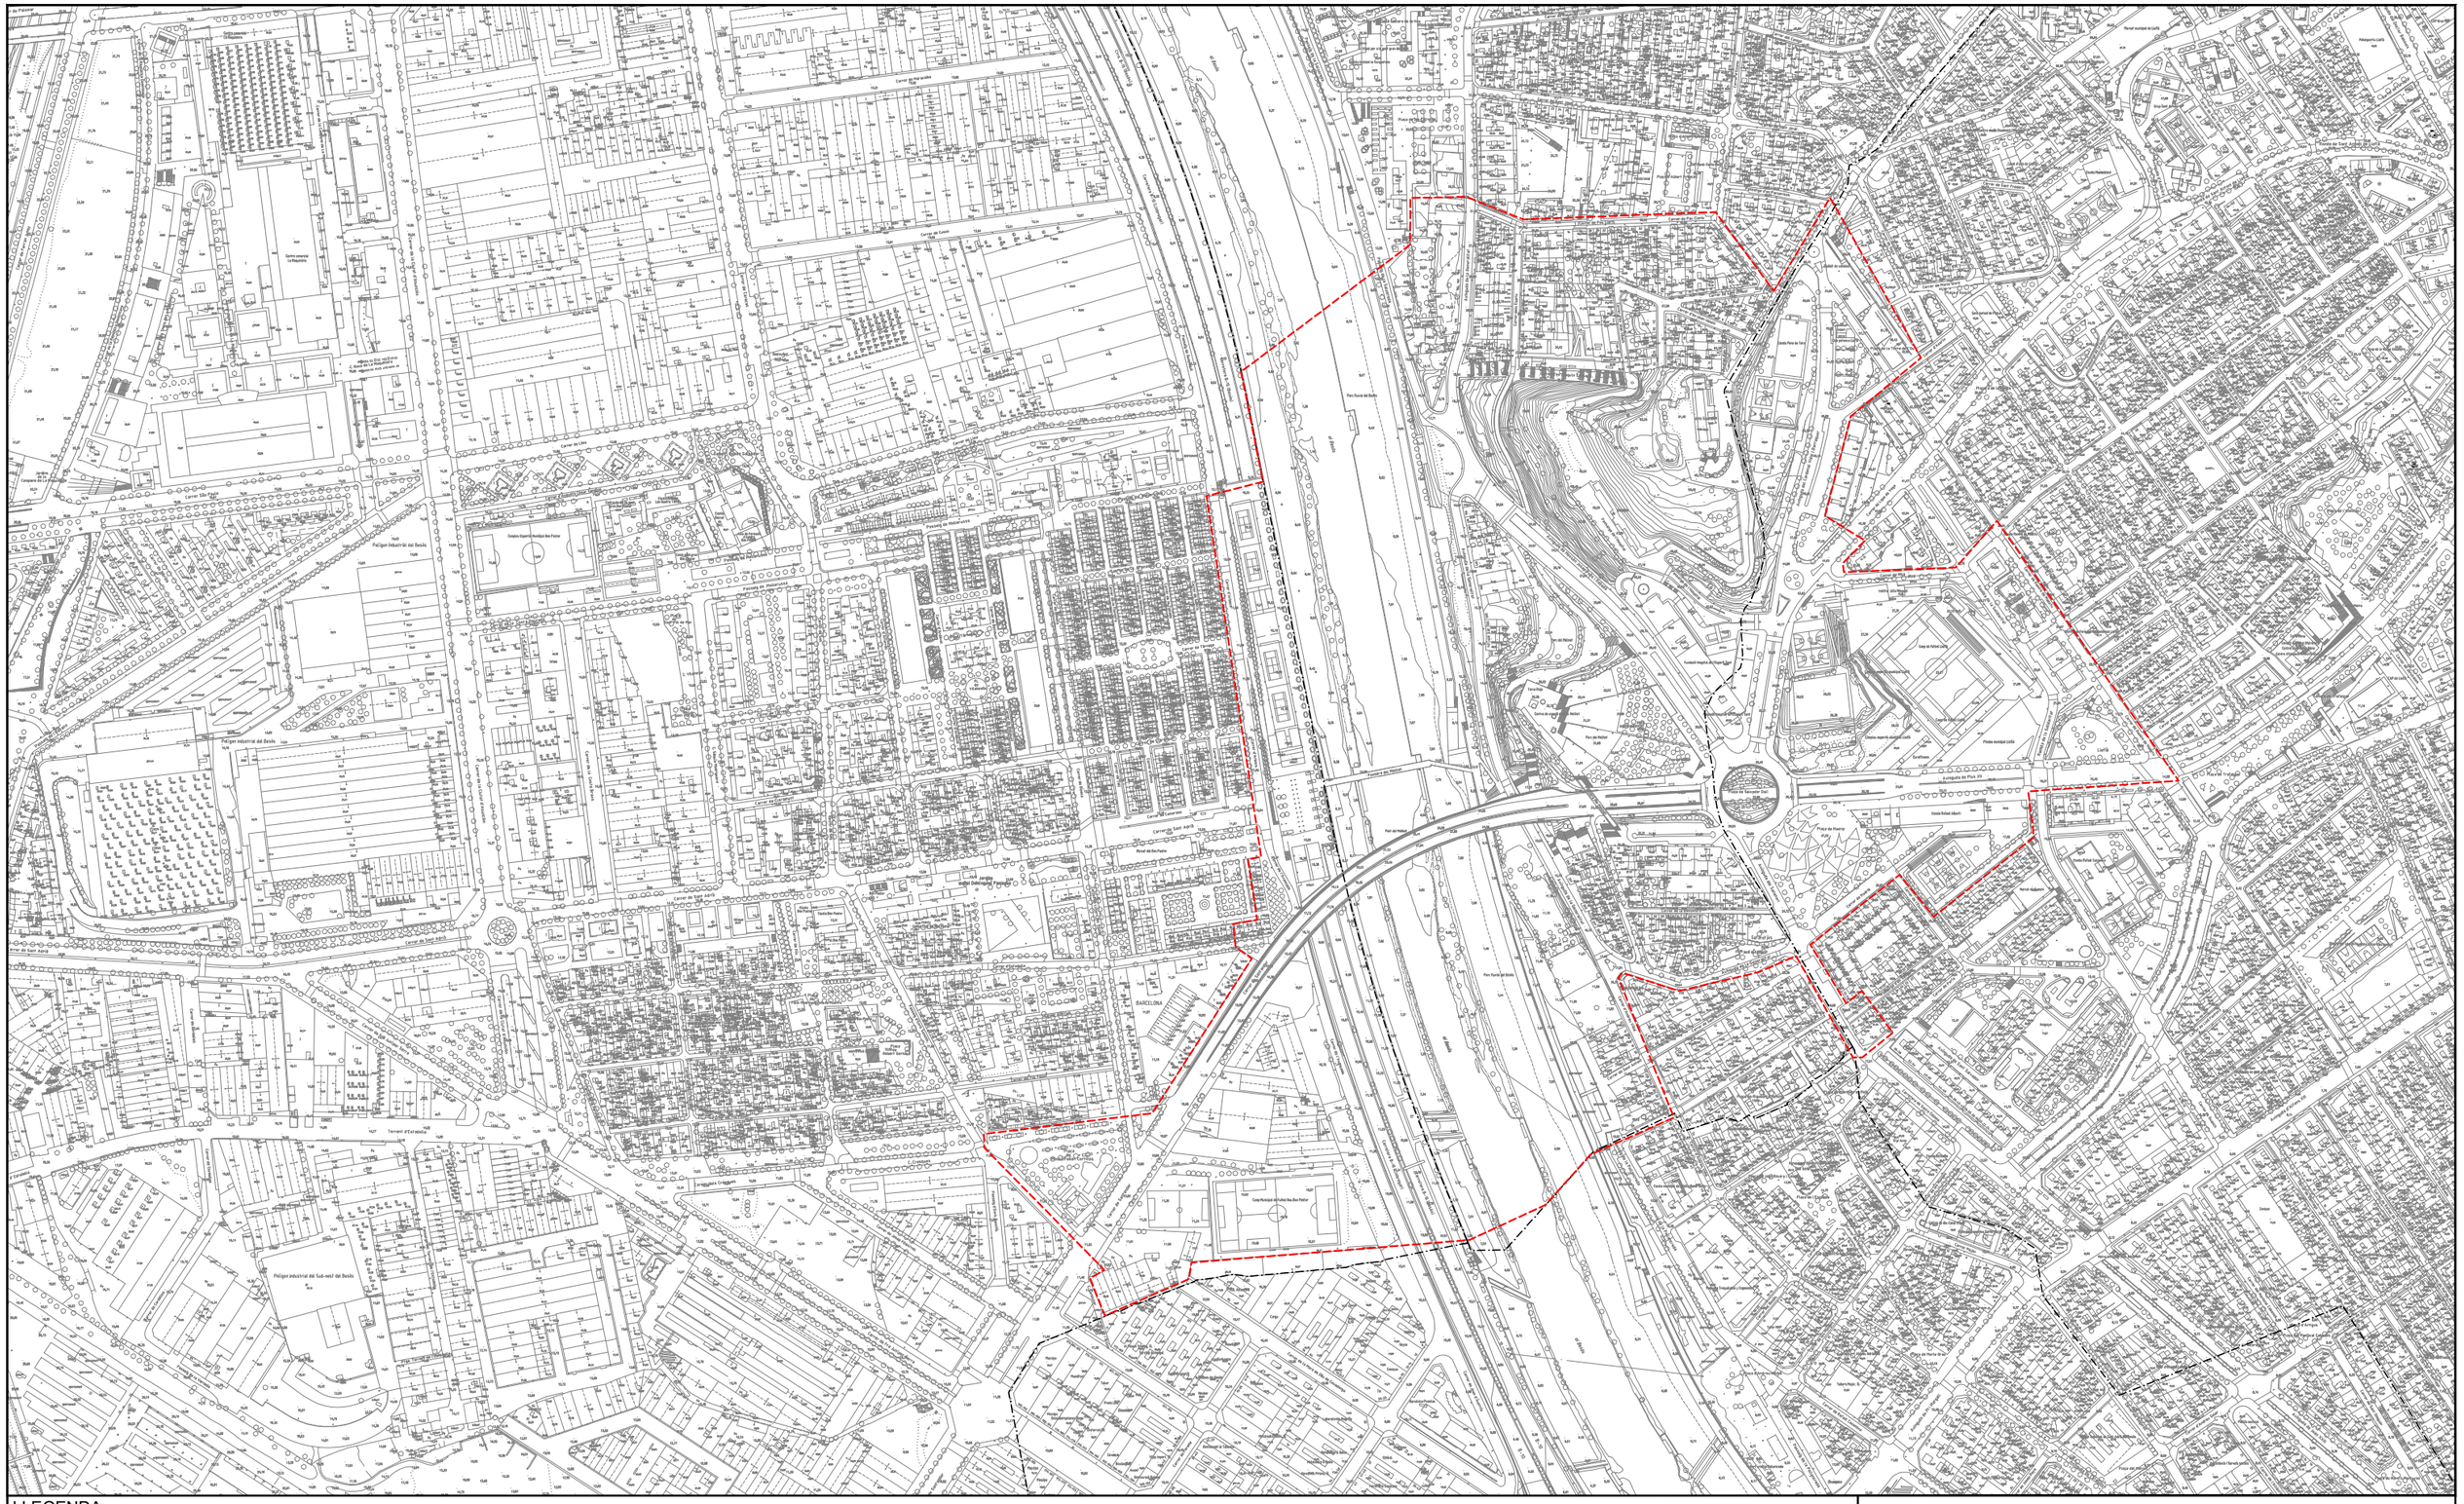


LLEGENDA

- Àmbit
- Límit terme municipal

PROPOSTA DE DELIMITACIÓ DE L'ÀMBIT BESÒS CENTRAL

SANT ADRIÀ DE BESÒS, SANTA COLOMA DE GRAMENET, BADALONA I BARCELONA

TÍTOL PLÀNOL

Plànol topogràfic

REVISIONS

N.	Data	Observacions

NÚM. 01

FULL 1 de 1

PROMOTOR

consorcibesòs

REDACTOR DEL PROJECTE

escala 1:2.500 (A1) - 1:5.000 (A3)

0 20 50 100 m

juny de 2024

LLEGENDA

- Àmbit
- Límit terme municipal

PROPOSTA DE DELIMITACIÓ DE L'ÀMBIT BESÒS CENTRAL

SANT ADRIÀ DE BESÒS, SANTA COLOMA DE GRAMENET, BADALONA I BARCELONA

TÍTOL PLÀNOL

Parcel·lari existent

REVISIONS

N.	Data	Observacions

NÚM. 02

FULL 1 de 1

PROMOTOR

consorcibesòs

REDACTOR DEL PROJECTE

DOCUMENT FINAL

escala 1:2.500 (A1) - 1:5.000 (A3)

0 20 50 100 m

juny de 2024

LLEGENDA

- Àmbit
- Límit terme municipal

PROPOSTA DE DELIMITACIÓ DE L'ÀMBIT BESÒS CENTRAL

SANT ADRIÀ DE BESÒS, SANTA COLOMA DE GRAMENET, BADALONA I BARCELONA

TÍTOL PLÀNOL

Planejament vigent

REVISIONS

N.	Data	Observacions

NÚM. 03

FULL 1 de 1

PROMOTOR

consorcibesòs

REDACTOR DEL PROJECTE

escala 1:2.500 (A1) - 1:5.000 (A3)

0 20 50 100 m

juny de 2024

LLEGENDA

- - - - Àmbit
-·-·- Límit terme municipal

PROPOSTA DE DELIMITACIÓ DE L'ÀMBIT BESÒS CENTRAL

SANT ADRIÀ DE BESÒS, SANTA COLOMA DE GRAMENET, BADALONA I BARCELONA

TÍTOL PLÀNOL

Ortofotoplànol

REVISIONS

N.	Data	Observacions

NÚM. 04

FULL 1 de 1

PROMOTOR

consorcibesòs

REDACTOR DEL PROJECTE

escala 1:2.500 (A1) - 1:5.000 (A3)

0 20 50 100 m

juny de 2024