



PROPOSTA TÈCNICA PER A L'EXPOSICIÓ DEL "SUTRA DEL COR" AL MONESTIR DE PEDRALBES, BARCELONA

CARRER BAIXADA DEL MONESTIR 9
BARCELONA (08034)

DATA: DESEMBRE 2024

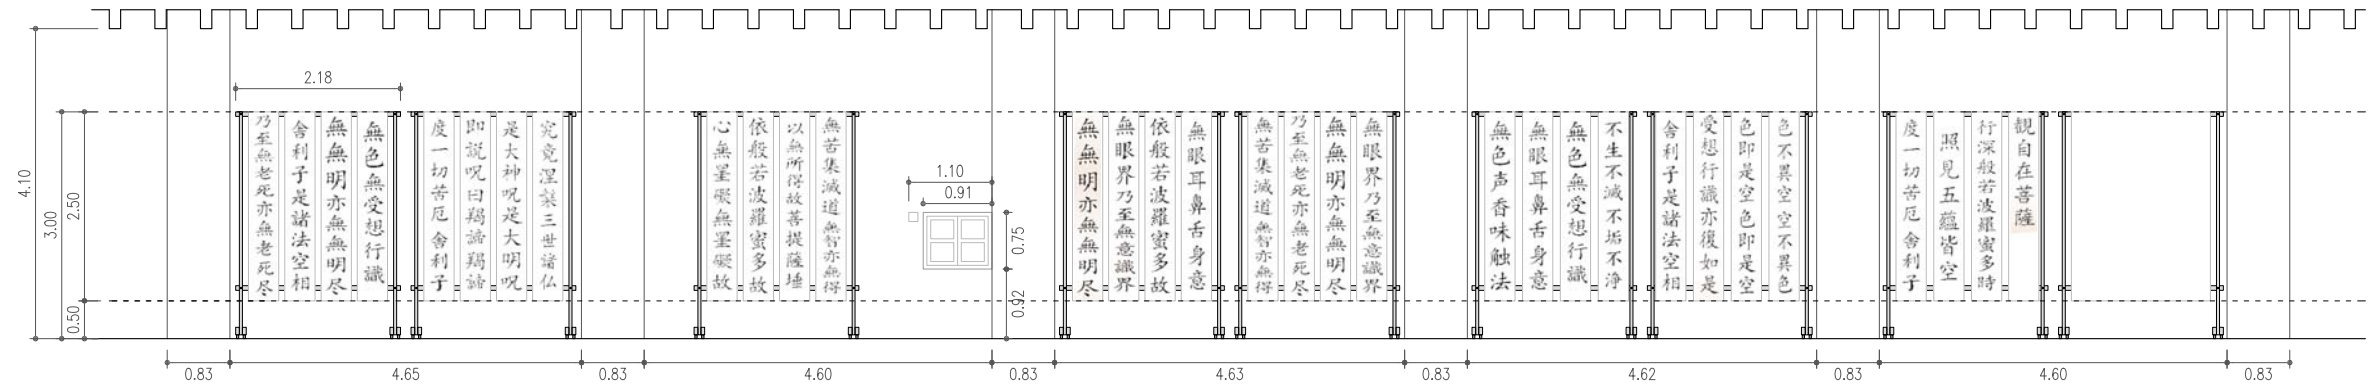


ALÇAT EXPOSICIÓ
E: 1/100


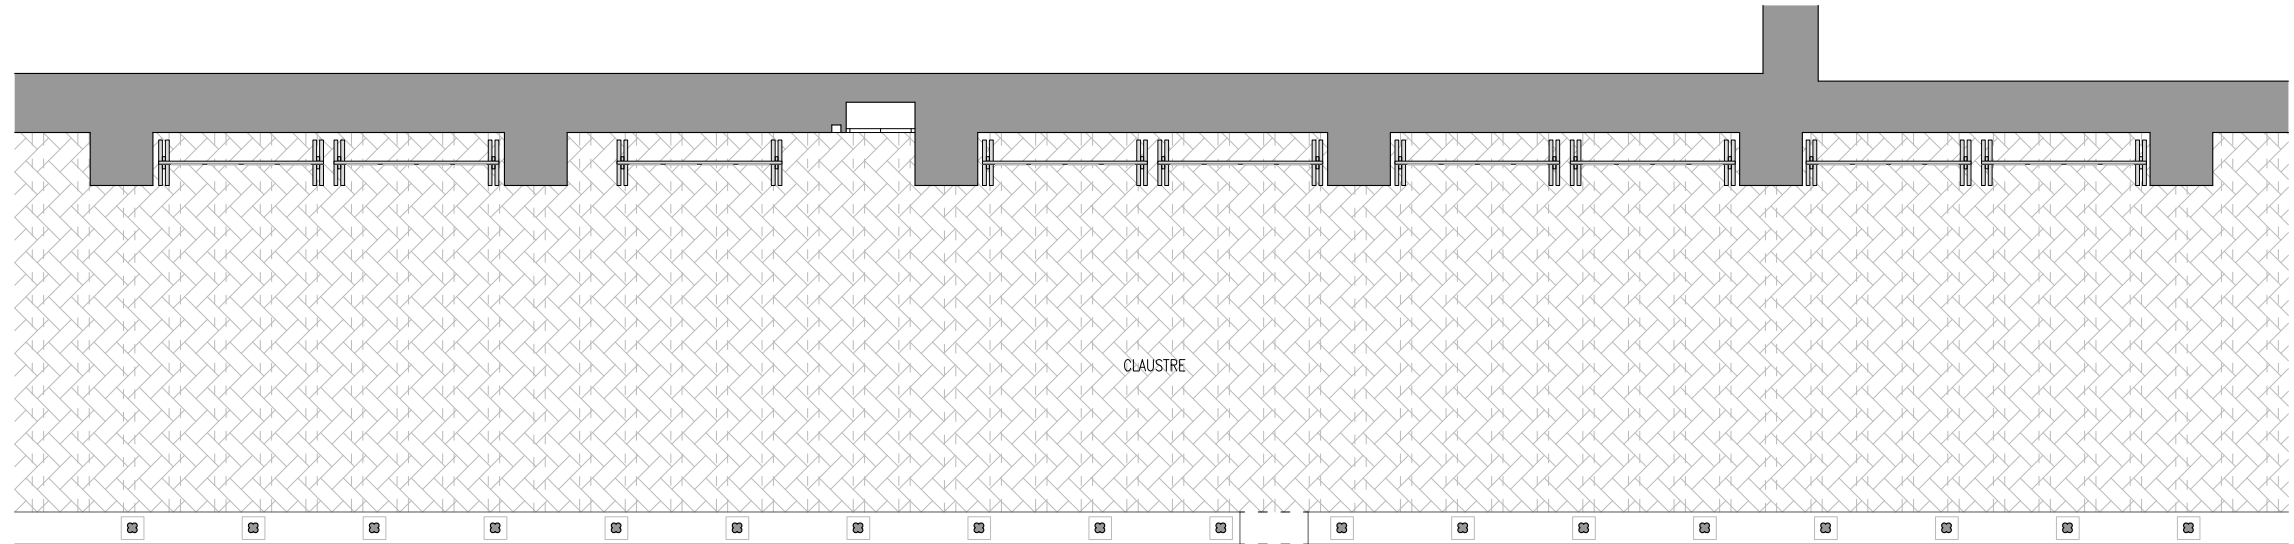


PLANTA EXPOSICIÓ
E: 1/100


JARDI CLAUSTRE

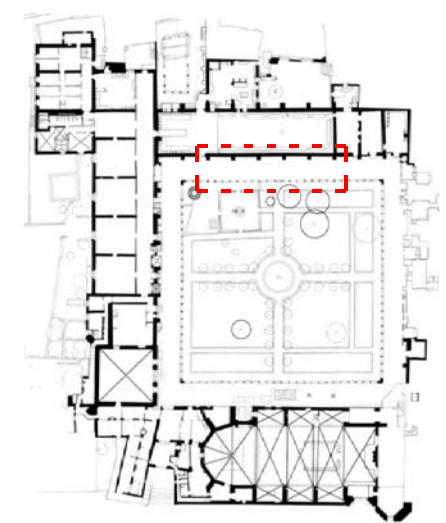

*Totes les mides es verificaran in situ abans de l'inici de la fabricació dels mòduls expositius

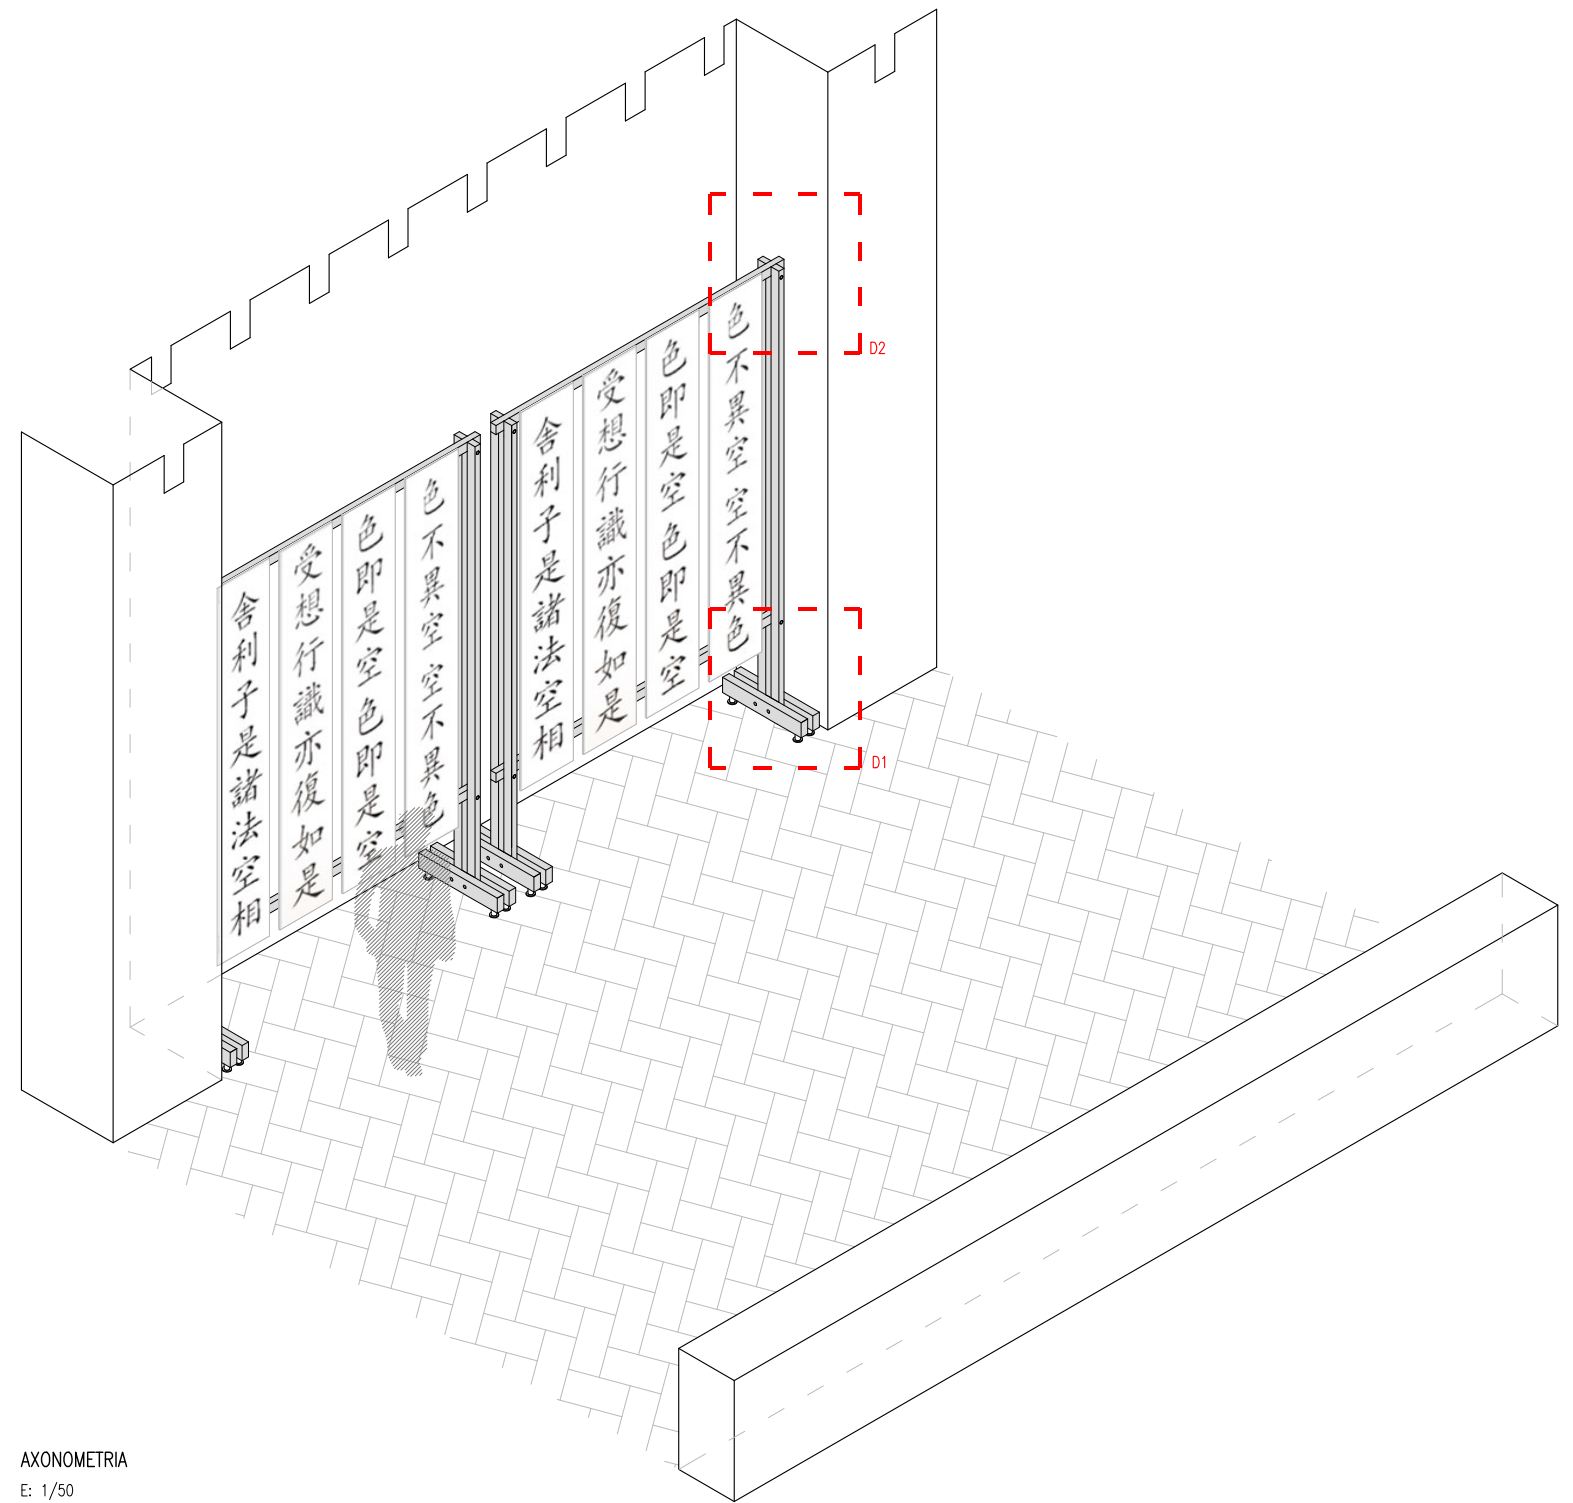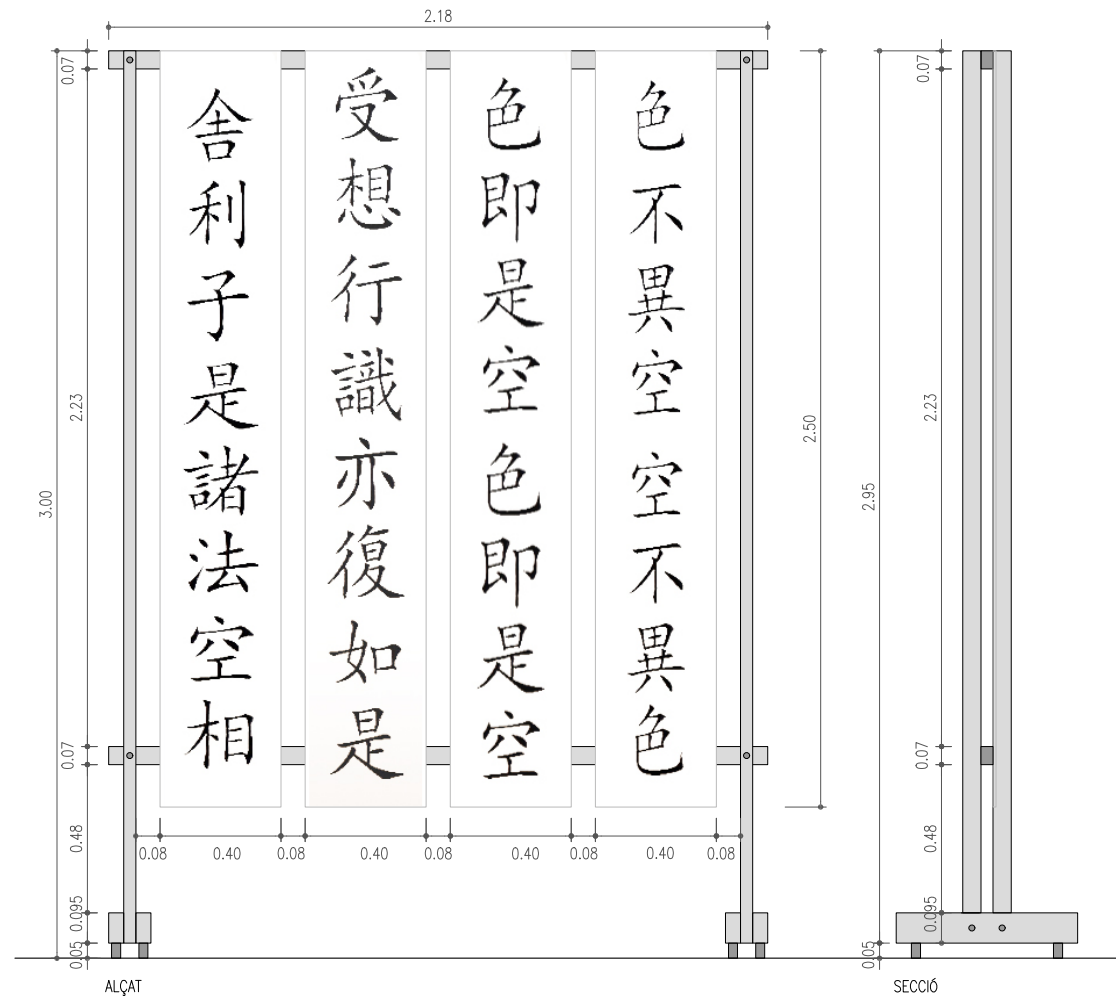


AXONOMETRIA
E: 1/50

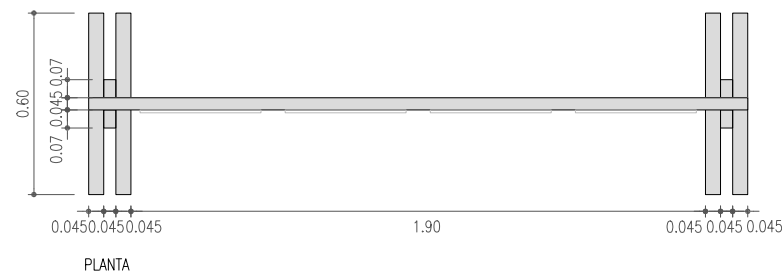

DETALLS
E: 1/25

DETALLS
E: 1/20

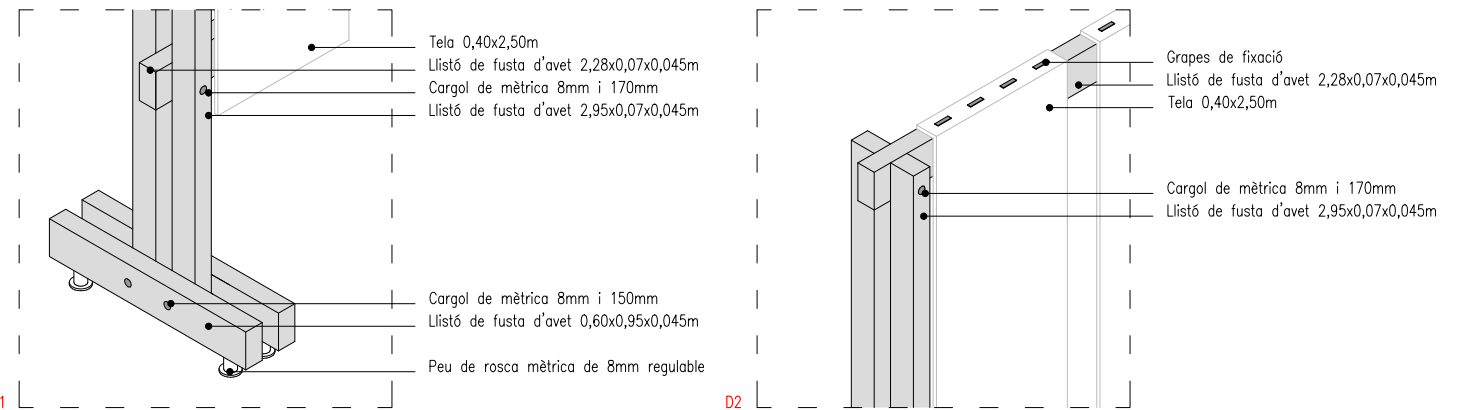

AMIDAMENT EXPOSICIÓ SUTRA DEL COR - MONESTIR DE PEDRALBES

CODI	UNITATS	PARTIDA	UT	PREU	TOTAL
01.	Ut	Llistó de fusta d'avet 2,95x0,07x0,045m (4x9)	36		
02.	Ut	Llistó de fusta d'avet 2,18x0,07x0,045m (2x9)	18		
03.	Ut	Llistó de fusta d'avet 0,60x0,095x0,045m (4x9)	36		
04.	Ut	Peu de rosca mètrica de 8mm regulable (8x9)	72		
05.	Ut	Cargol de cap pla d'estrella mètrica 8mm 150mm (4x9)	36		
06.	Ut	Cargol de cap pla d'estrella mètrica 8mm 170mm (4x9)	36		
07.	Ut	Taulell de DM de 5mm de gruix de dimensions 1,84x2,50m	1		
		Transport i muntatge del material segons plànols. Inclou mecanització dels llistons i muntatge de teles mitjançant sistema de grapes directes als llistons.			
08.	Ut		1		
09.	Ut	Desmuntatge del material i trasllat a gestor de residus.	1		

NOTA Els preus inclouran la mecanització necessària per a tot el muntatge.

