


CAMP MUNICIPAL FUTBOL D'HORTA

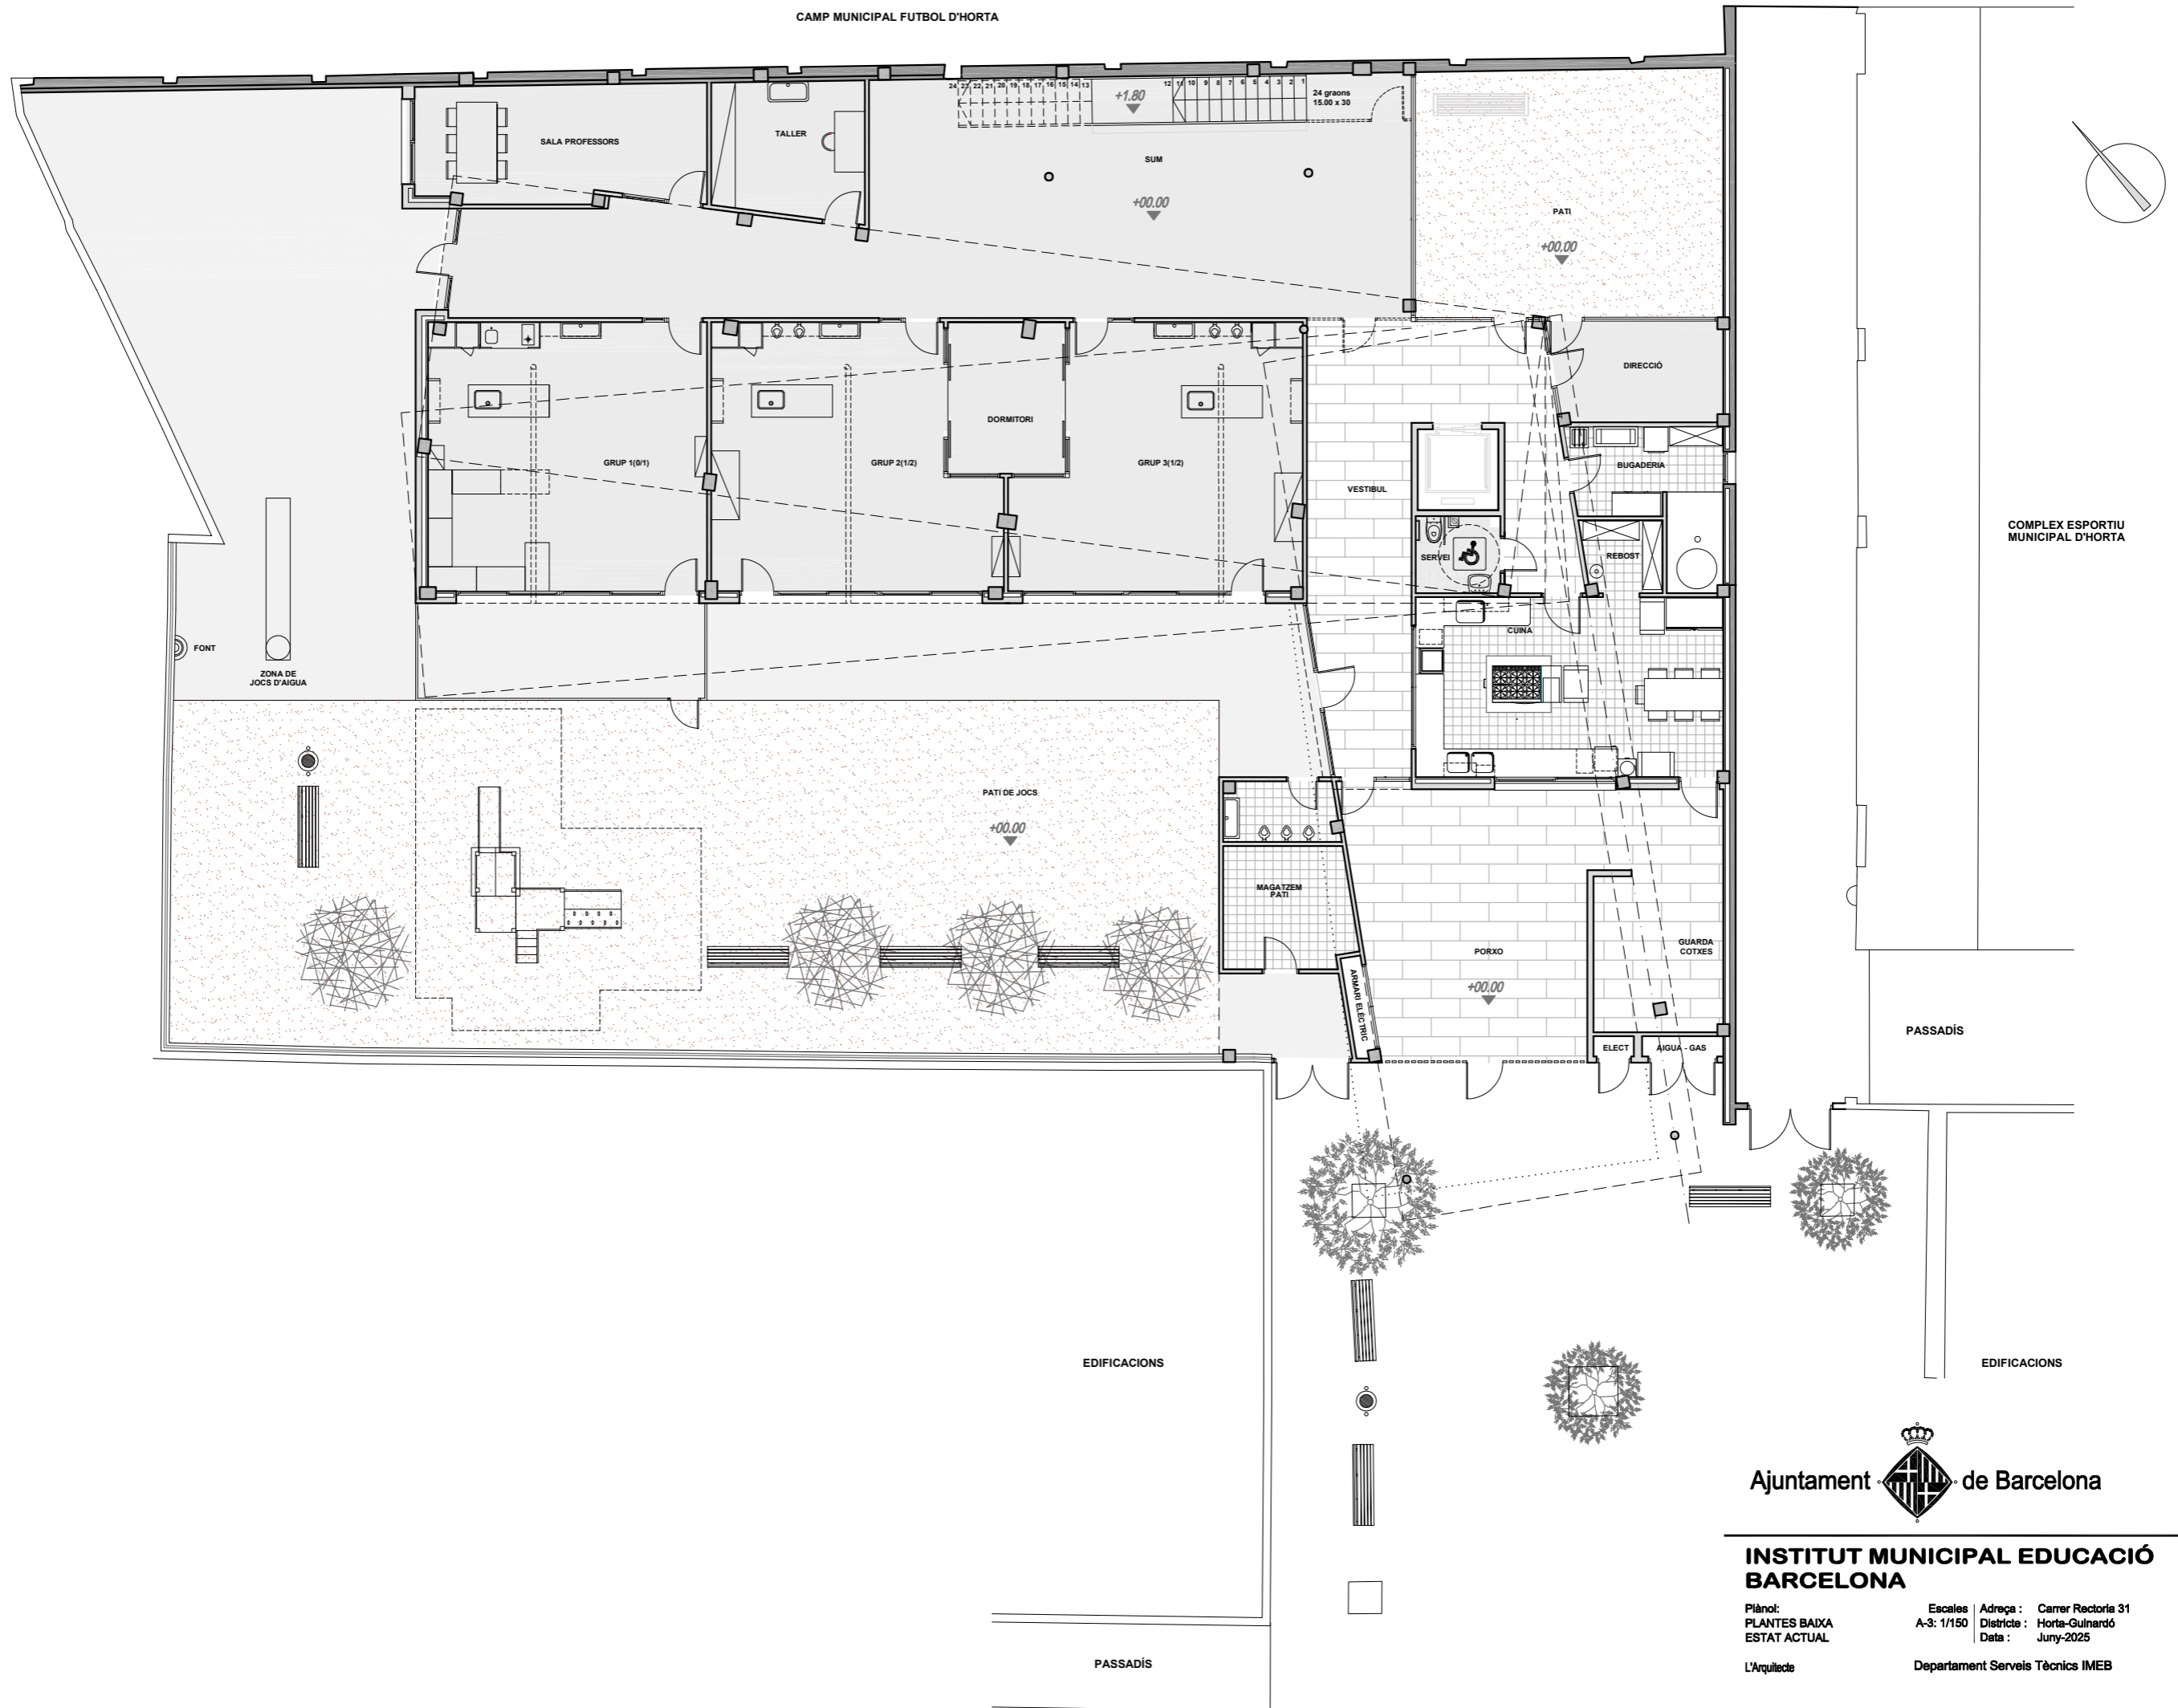

COMPLEX ESPORTIU MUNICIPAL D'HORTA

PASSADÍS

EDIFICACIONS

EDIFICACIONS

PASSADÍS

Ajuntament  de Barcelona

INSTITUT MUNICIPAL EDUCACIÓ BARCELONA

Plànol:
PLANTES BAIXA
ESTAT ACTUAL


Escales: A-3: 1/150
Adreça: Carrer Rectoria 31
Districte: Horta-Guinardó
Data: Juny-2025

L'Arquitecte

Departament Serveis Tècnics IMEB

Plànol n.
01
L'Enginyer

CAMP MUNICIPAL FUTBOL D'HORTA

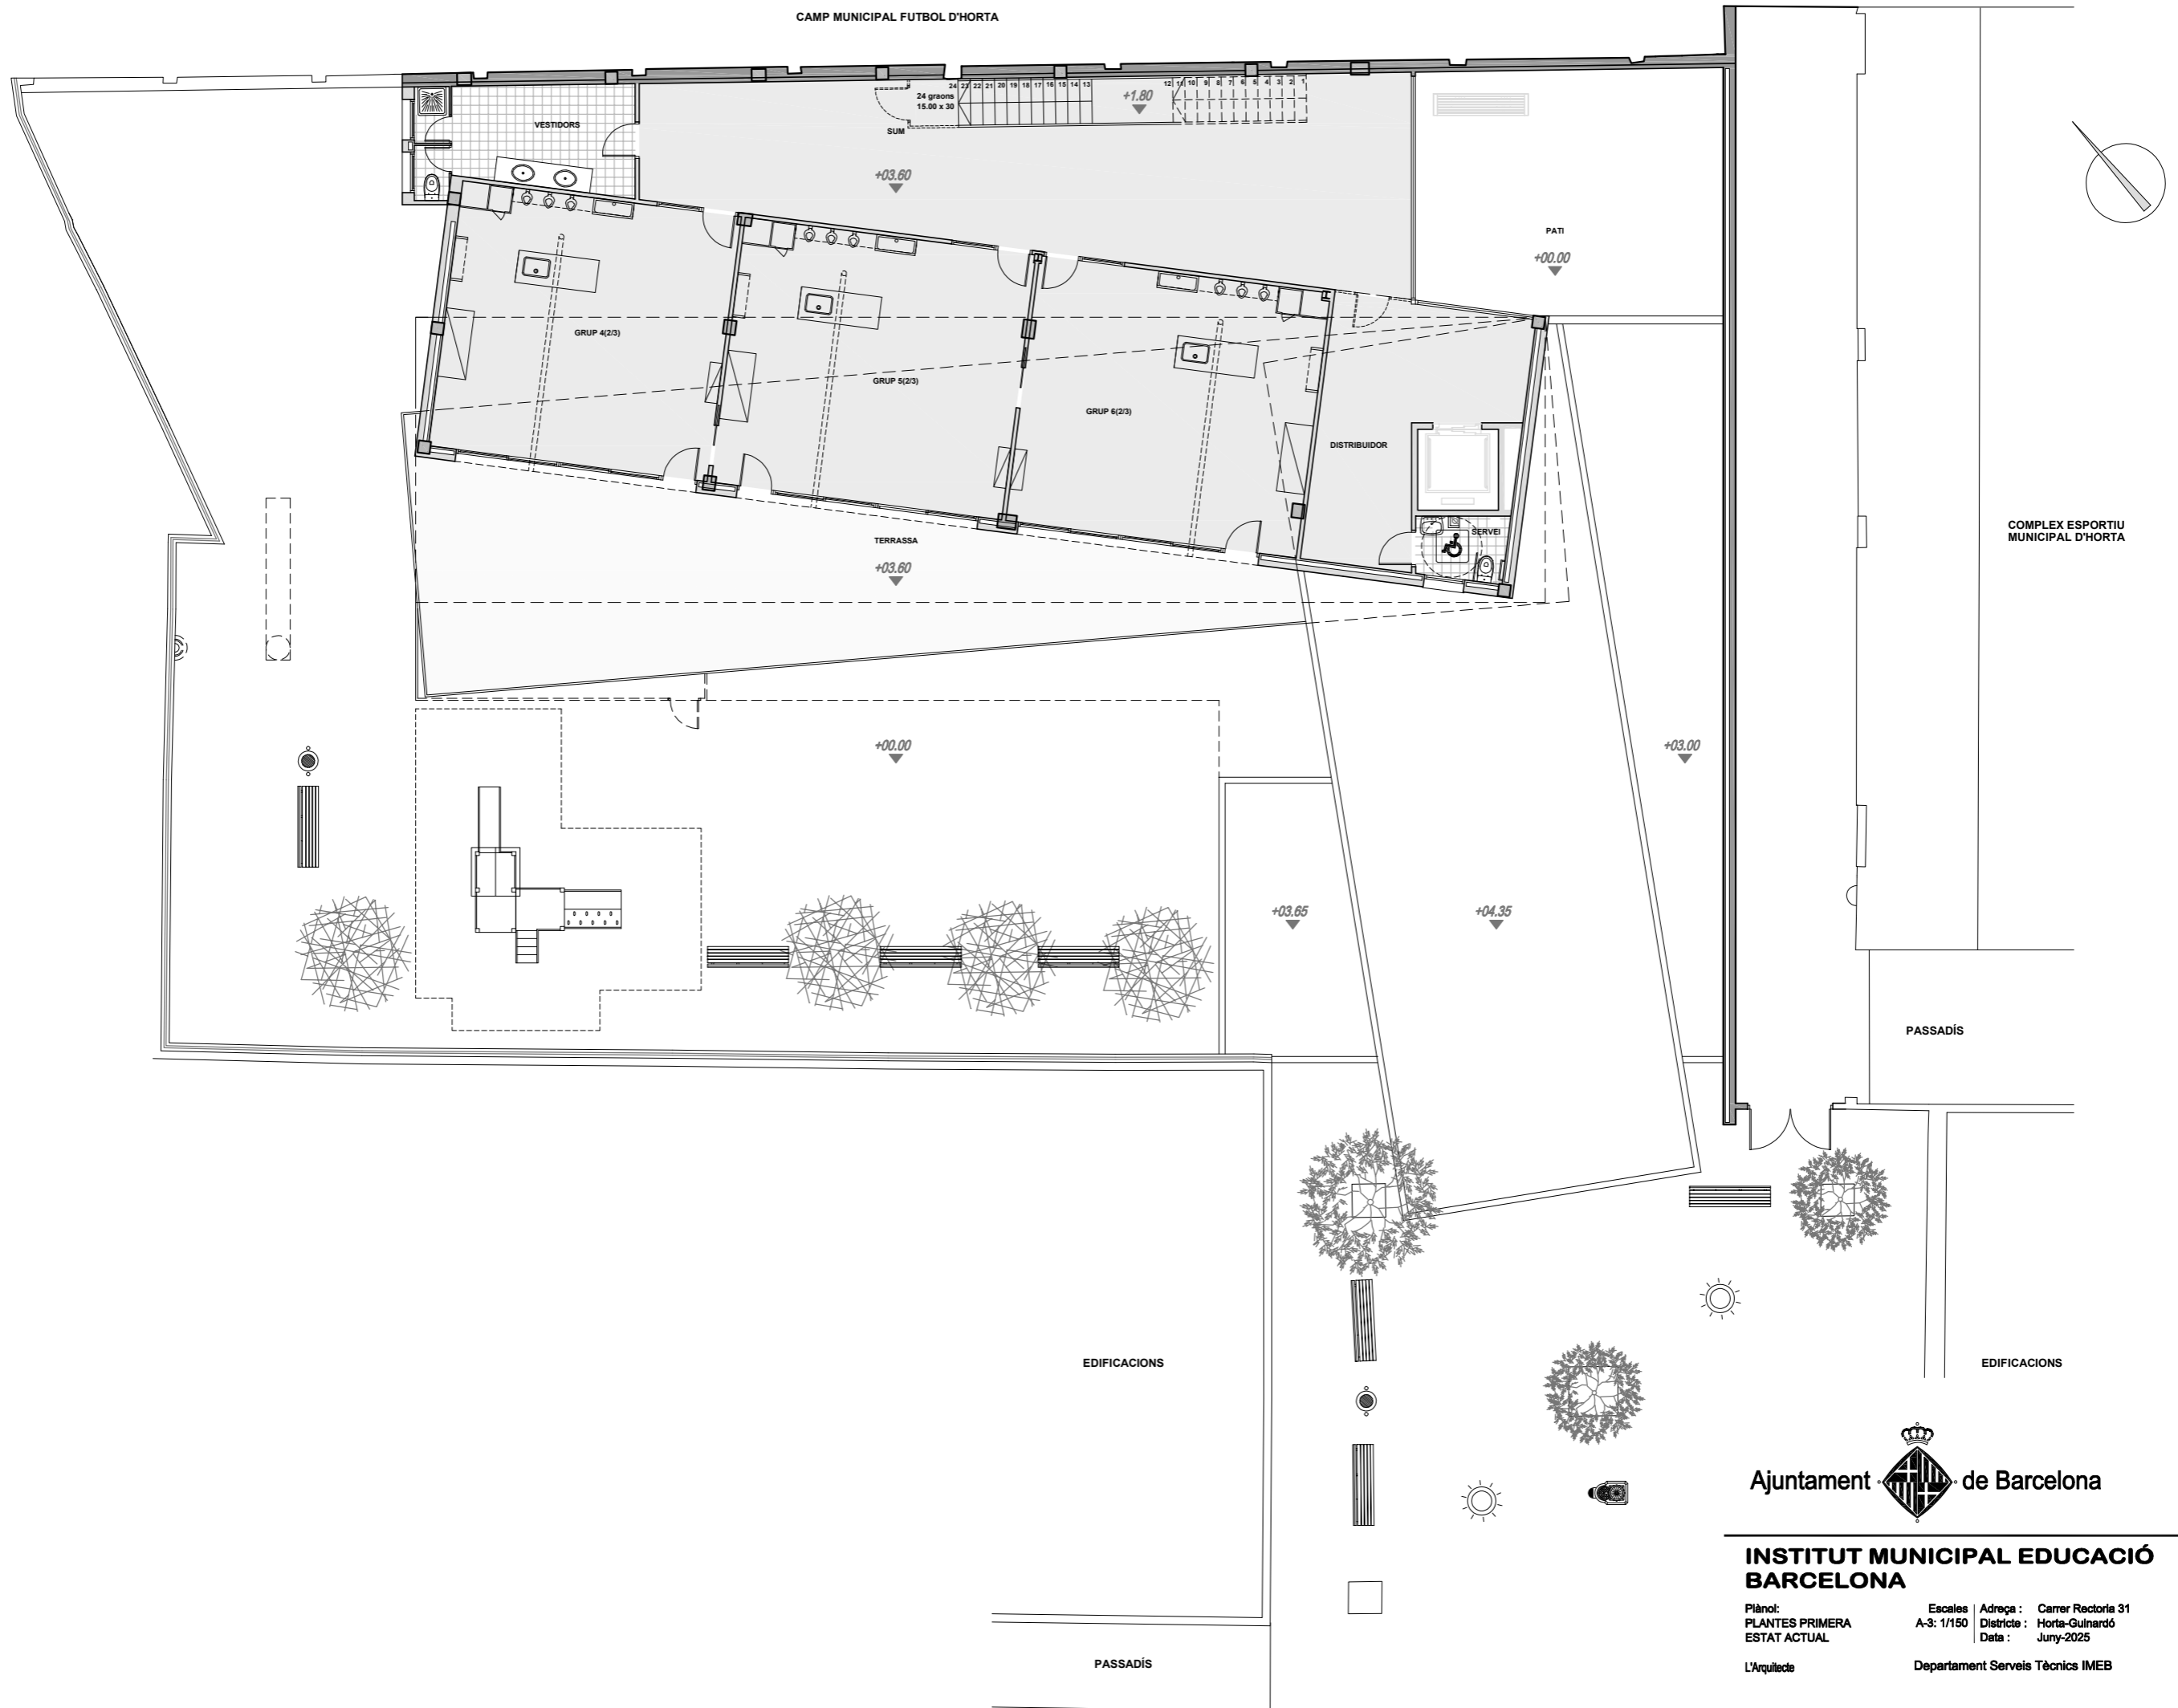

Ajuntament  de Barcelona

INSTITUT MUNICIPAL EDUCACIÓ BARCELONA


Plànol:
PLANTES PRIMERA
ESTAT ACTUAL

Escales A-3: 1/150
Adreça: Carrer Rectoria 31
Districte: Horta-Guinardó
Data: Juny-2025

L'Arquitecte

Departament Serveis Tècnics IMEB

Plànol n.
02
L'Enginyer

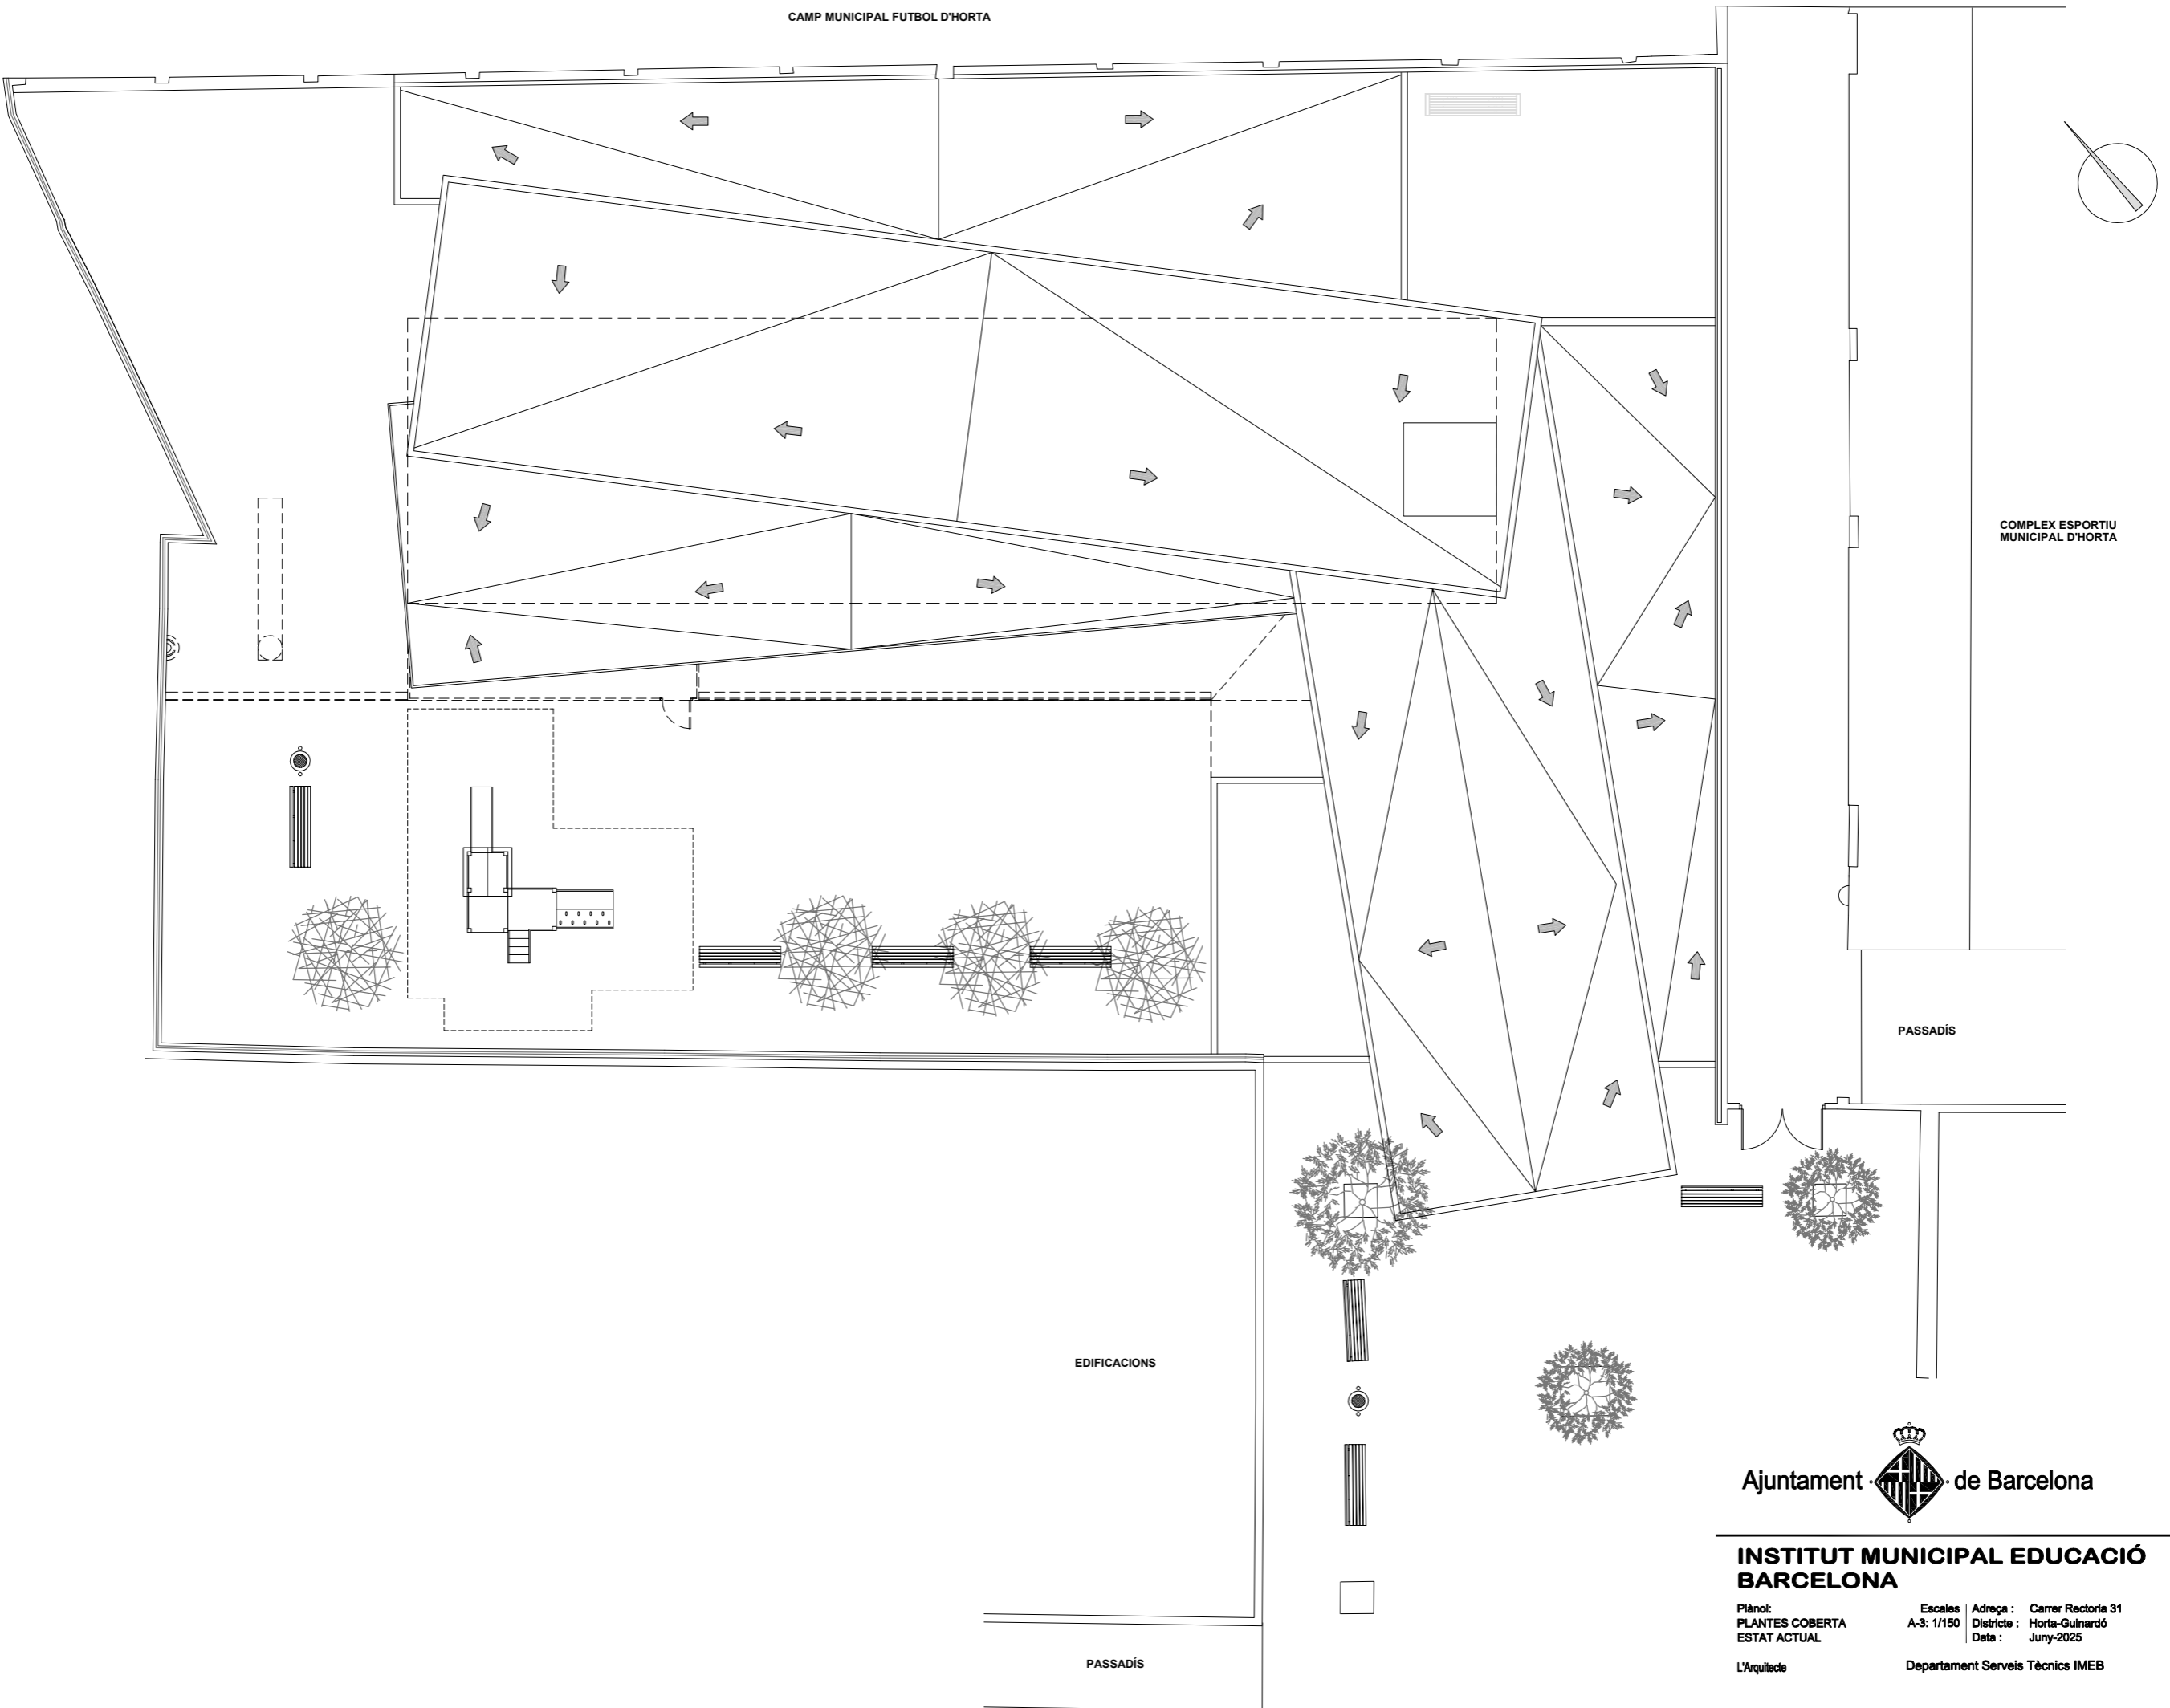

COMPLEX ESPORTIU MUNICIPAL D'HORTA

PASSADÍS

EDIFICACIONS


PASSADÍS

Ajuntament  de Barcelona



INSTITUT MUNICIPAL EDUCACIÓ BARCELONA

Plànol: PLANTES COBERTA ESTAT ACTUAL
 Escales: A-3: 1/150
 Adreça: Carrer Rectoria 31
 Districte: Horta-Guinardó
 Data: Juny-2025
 Departament Serveis Tècnics IMEB


Plànol n. 03
 L'Enginyer

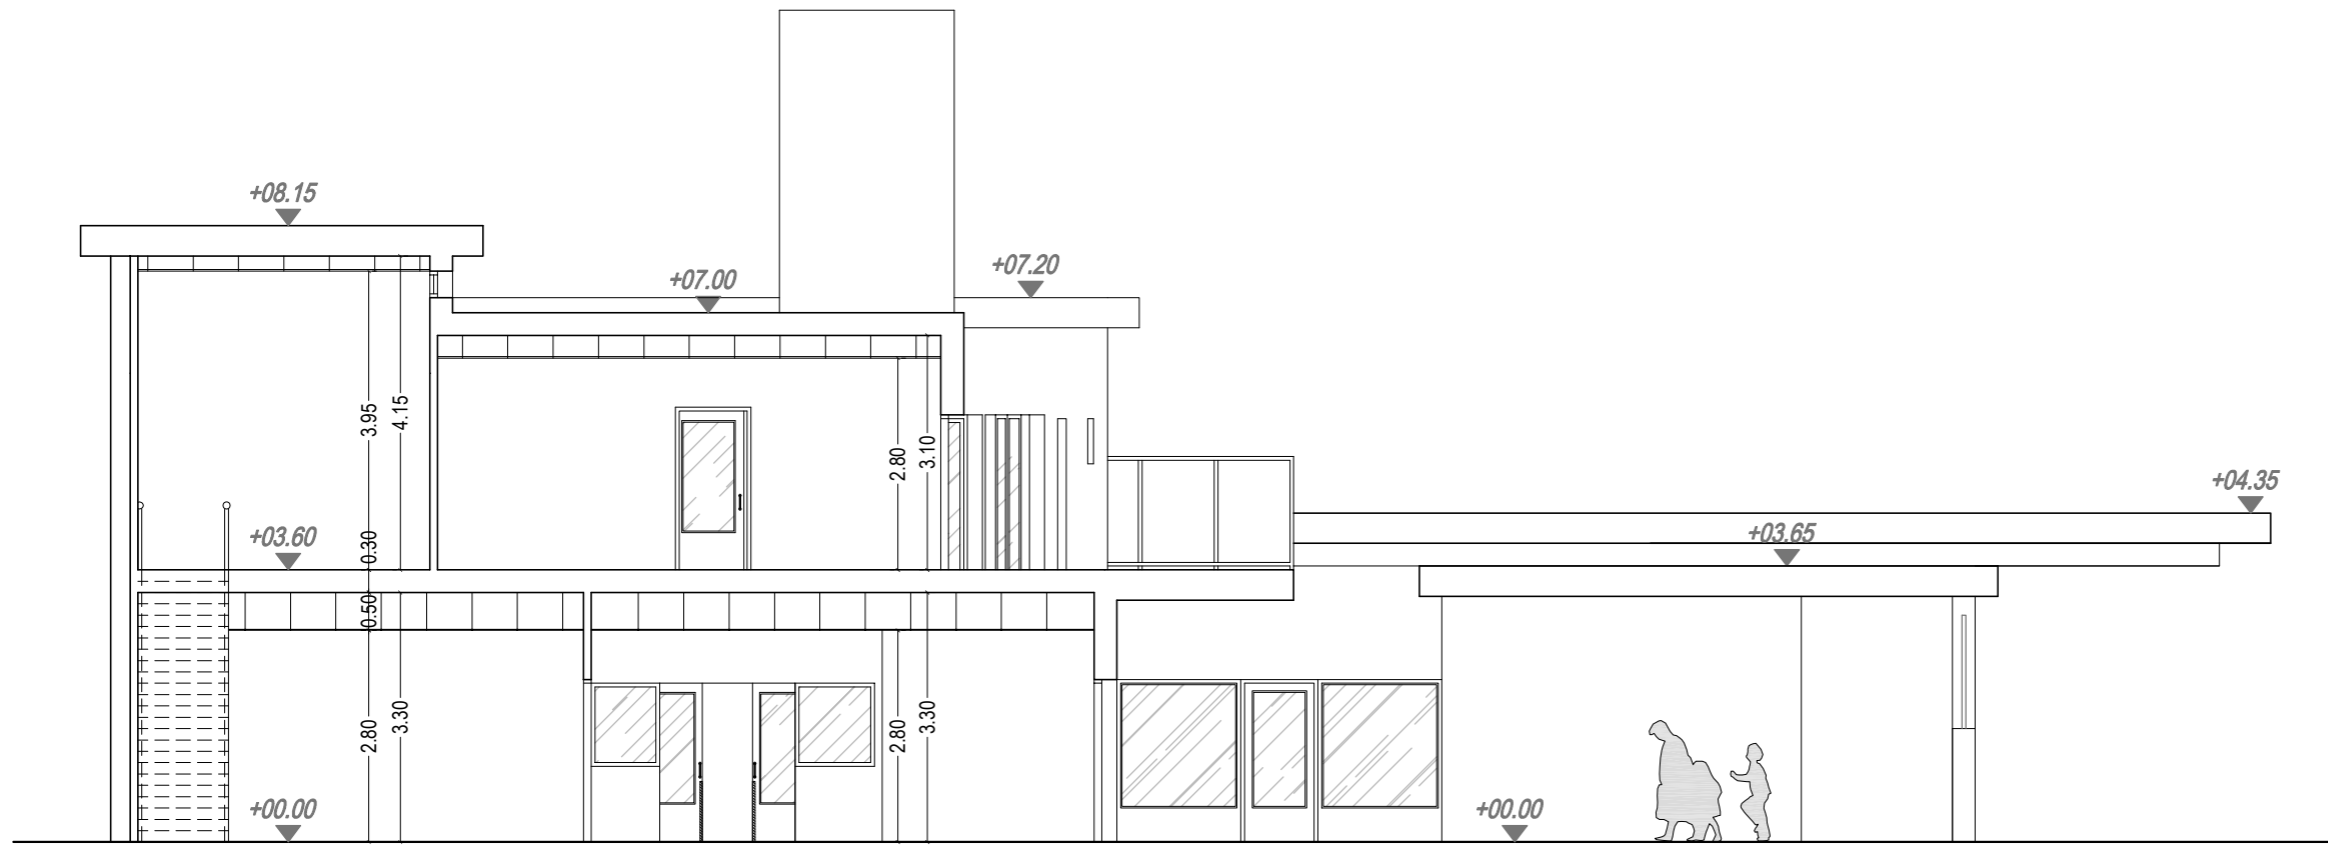


SECCIÓ A-A'

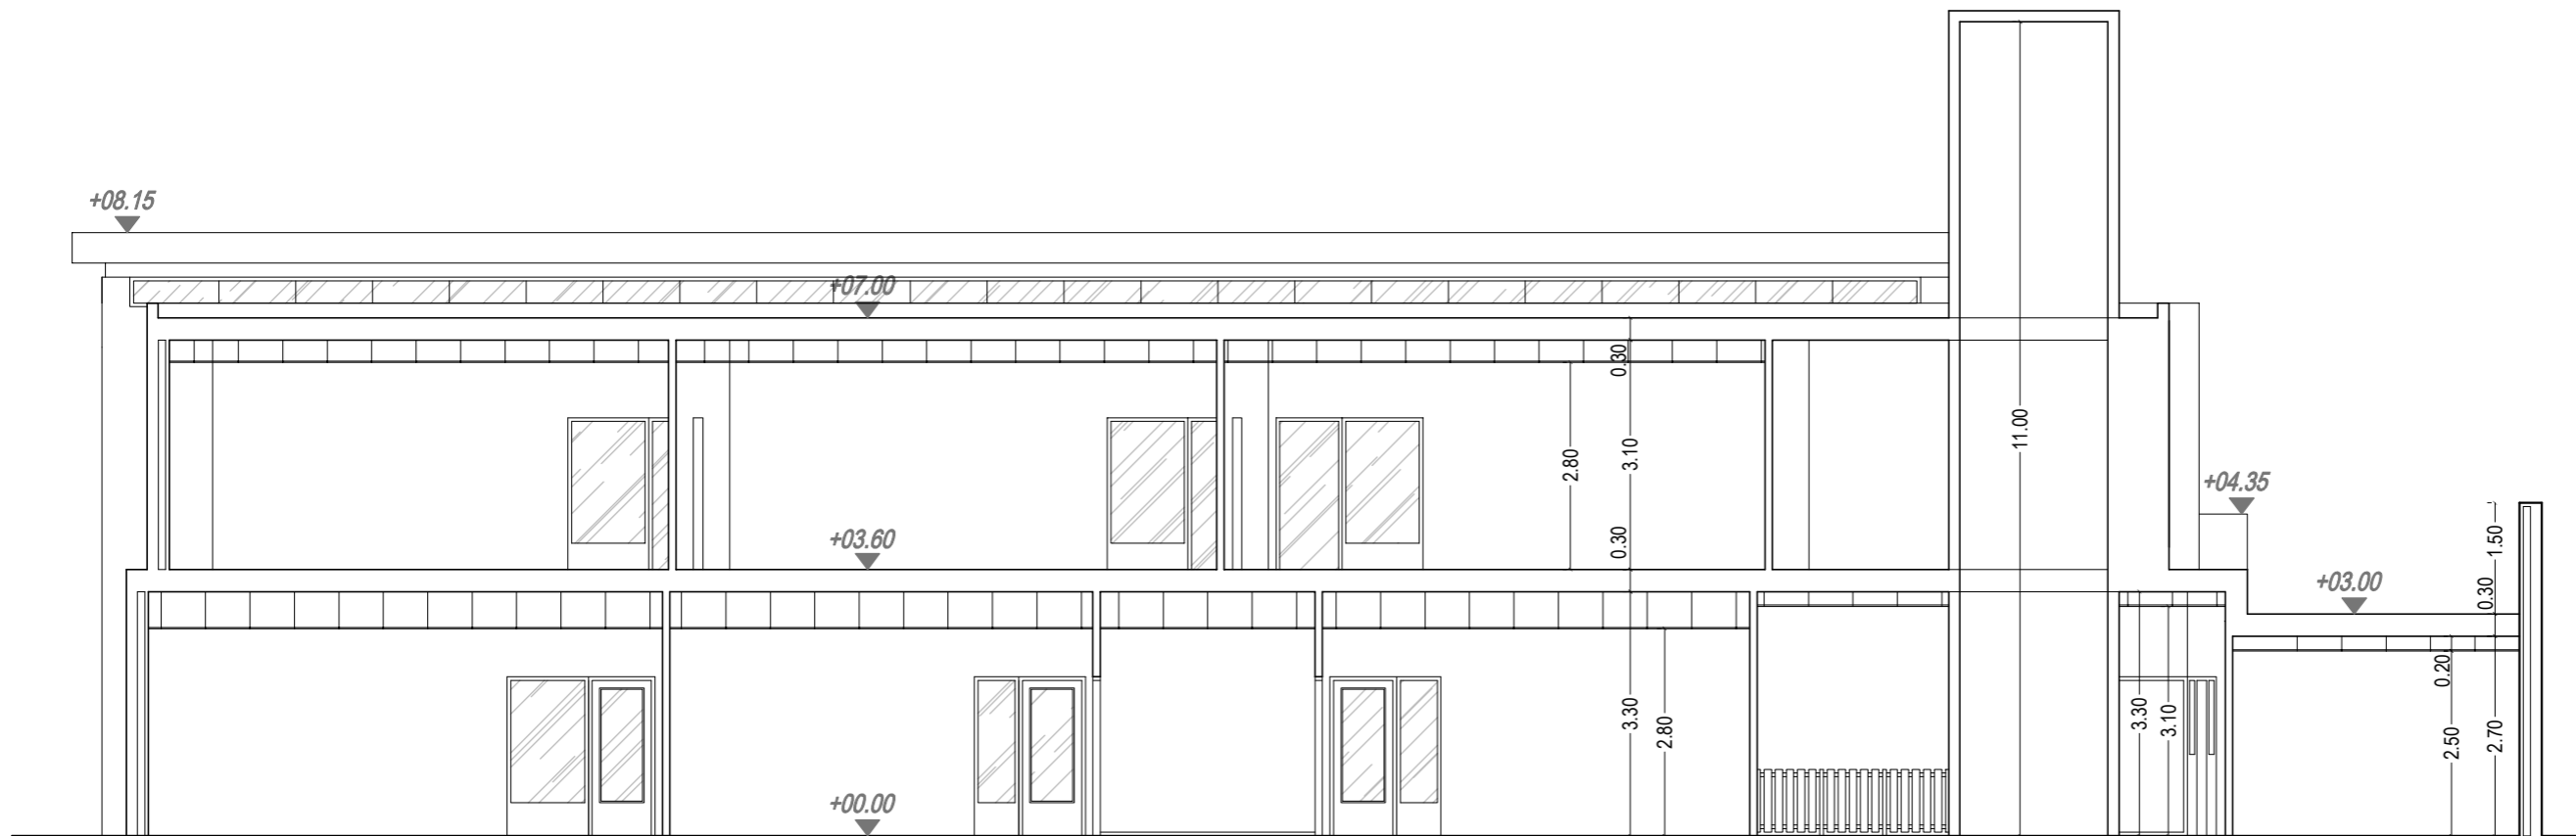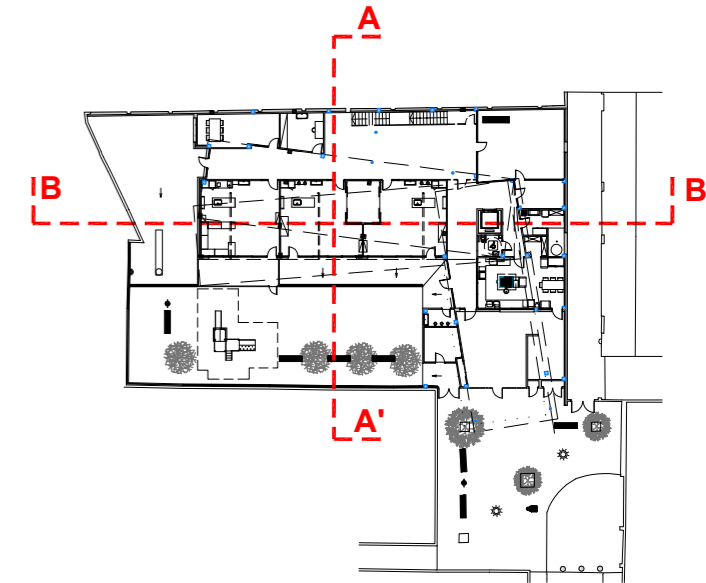


SECCIÓ B-B'

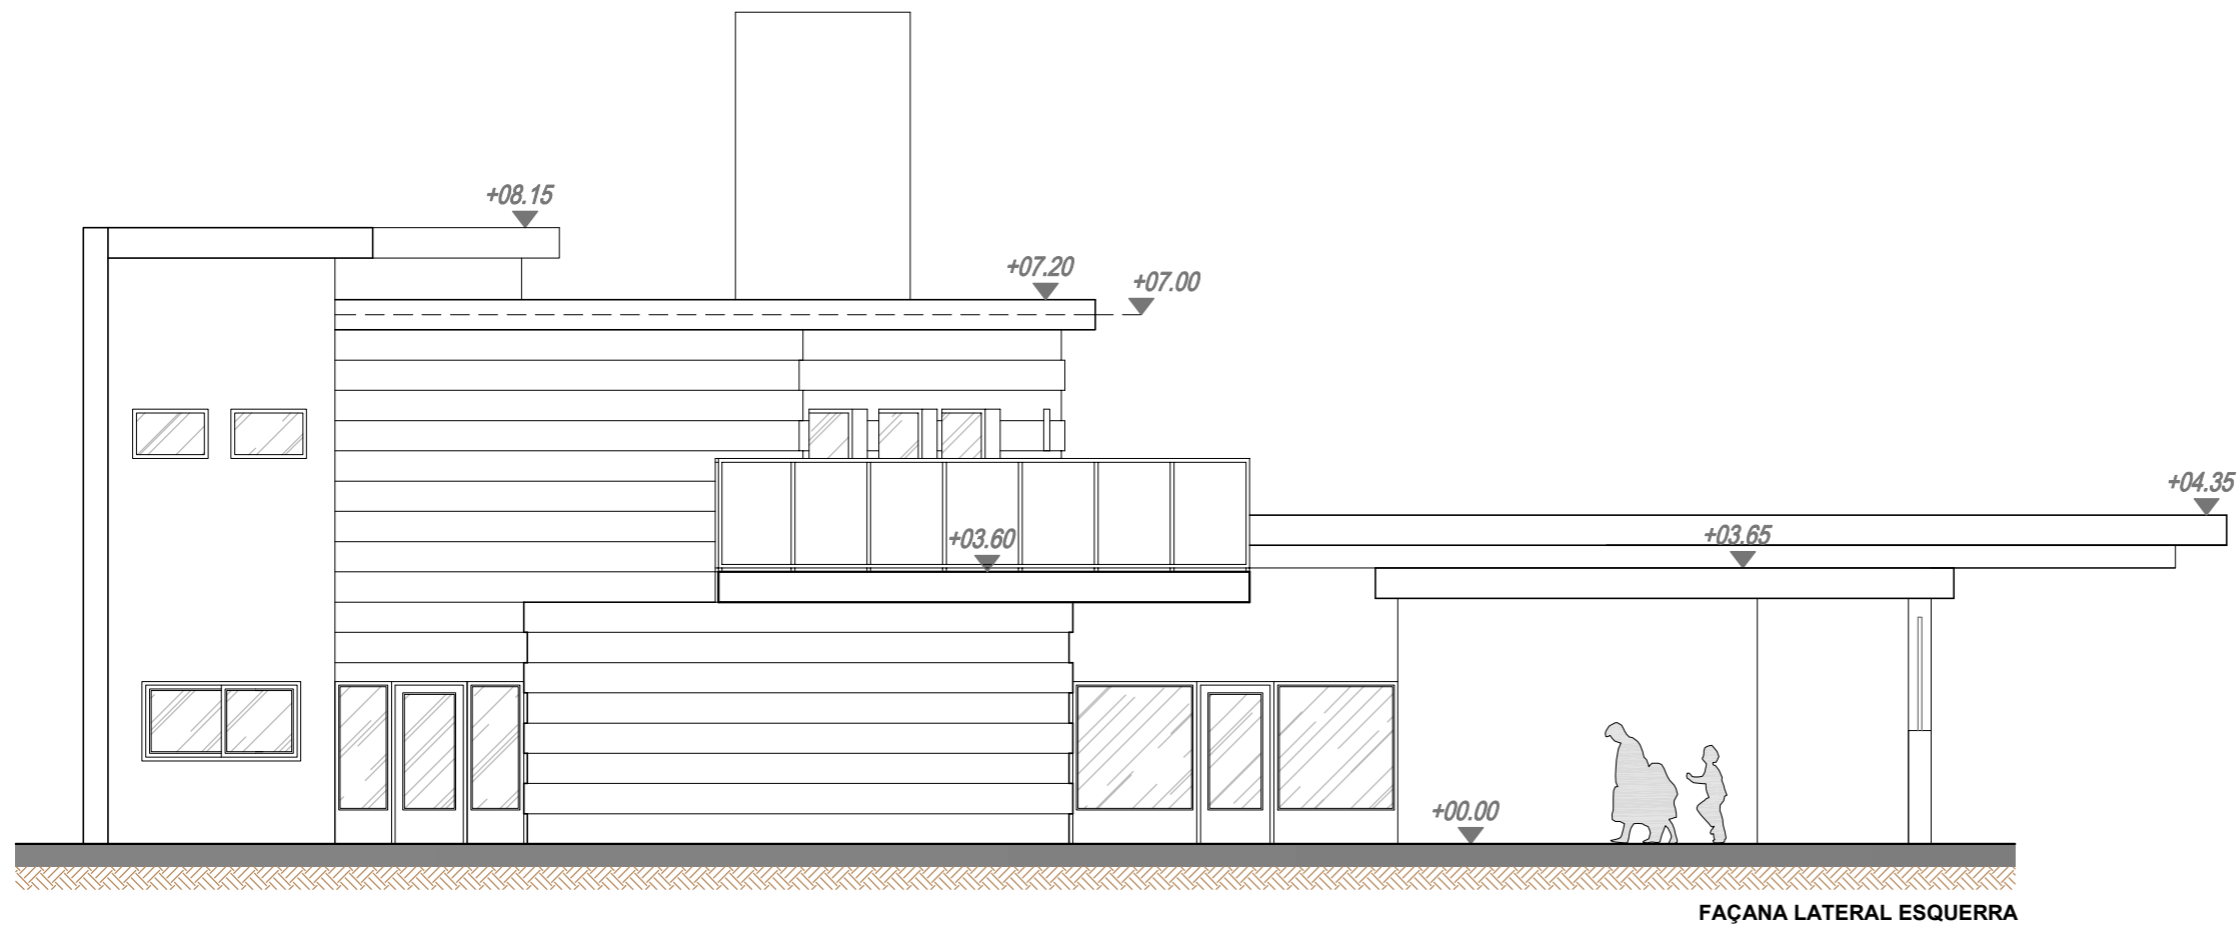

FAÇANA LATERAL
ESQUERRA

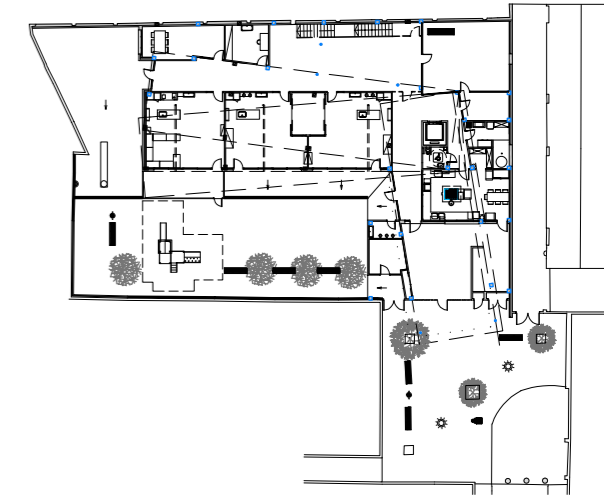

FAÇANA LATERAL
DRETA

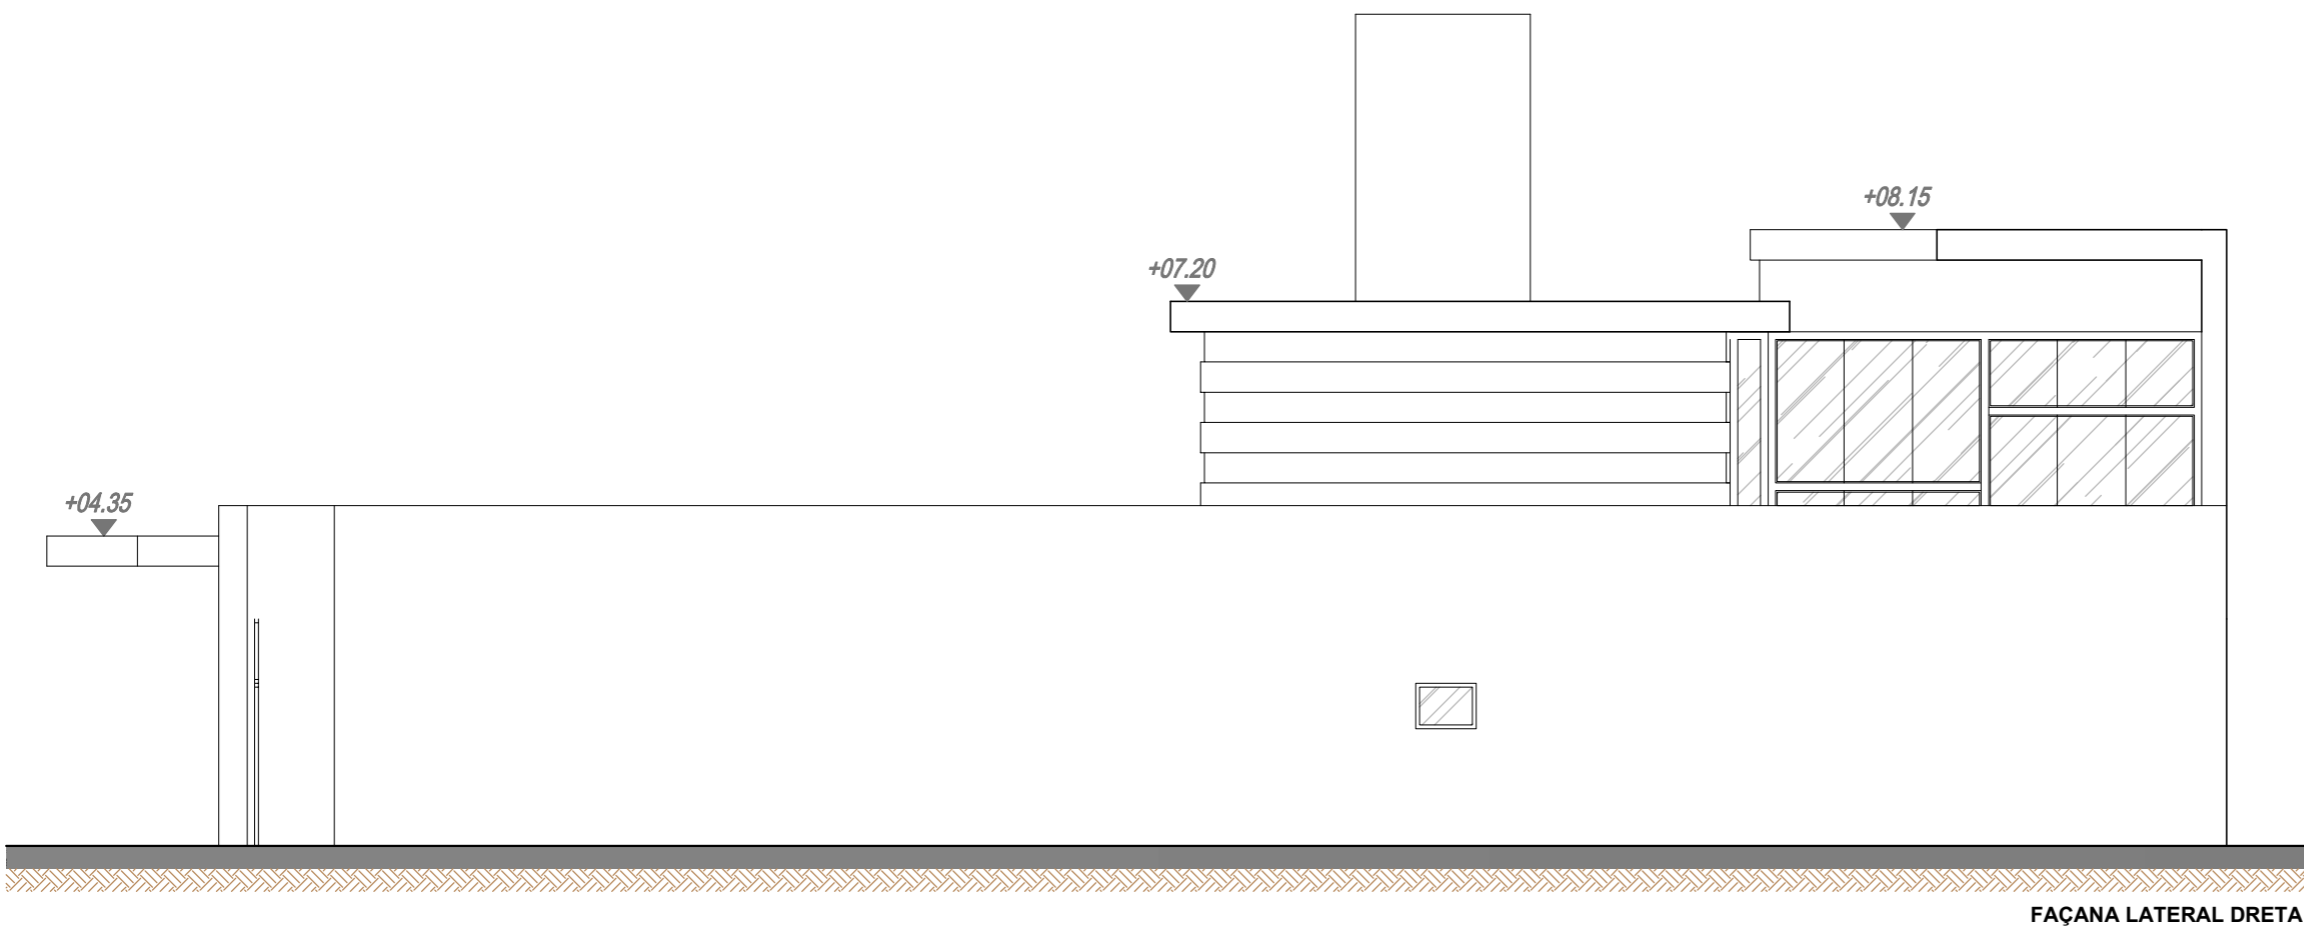

FAÇANA LATERAL DRETA


Ajuntament  de Barcelona

**INSTITUT MUNICIPAL EDUCACIÓ
BARCELONA**

Plànol:
FAÇANES
ESTAT ACTUAL
L'Arquitecte

Escales | Adreça : Carrer Rectoria 31
A-3: 1/100 | Districte : Horta-Guinardó
Data : Juny-2025
Departament Serveis Tècnics IMEB

Plànol n.
05
L'Enginyer

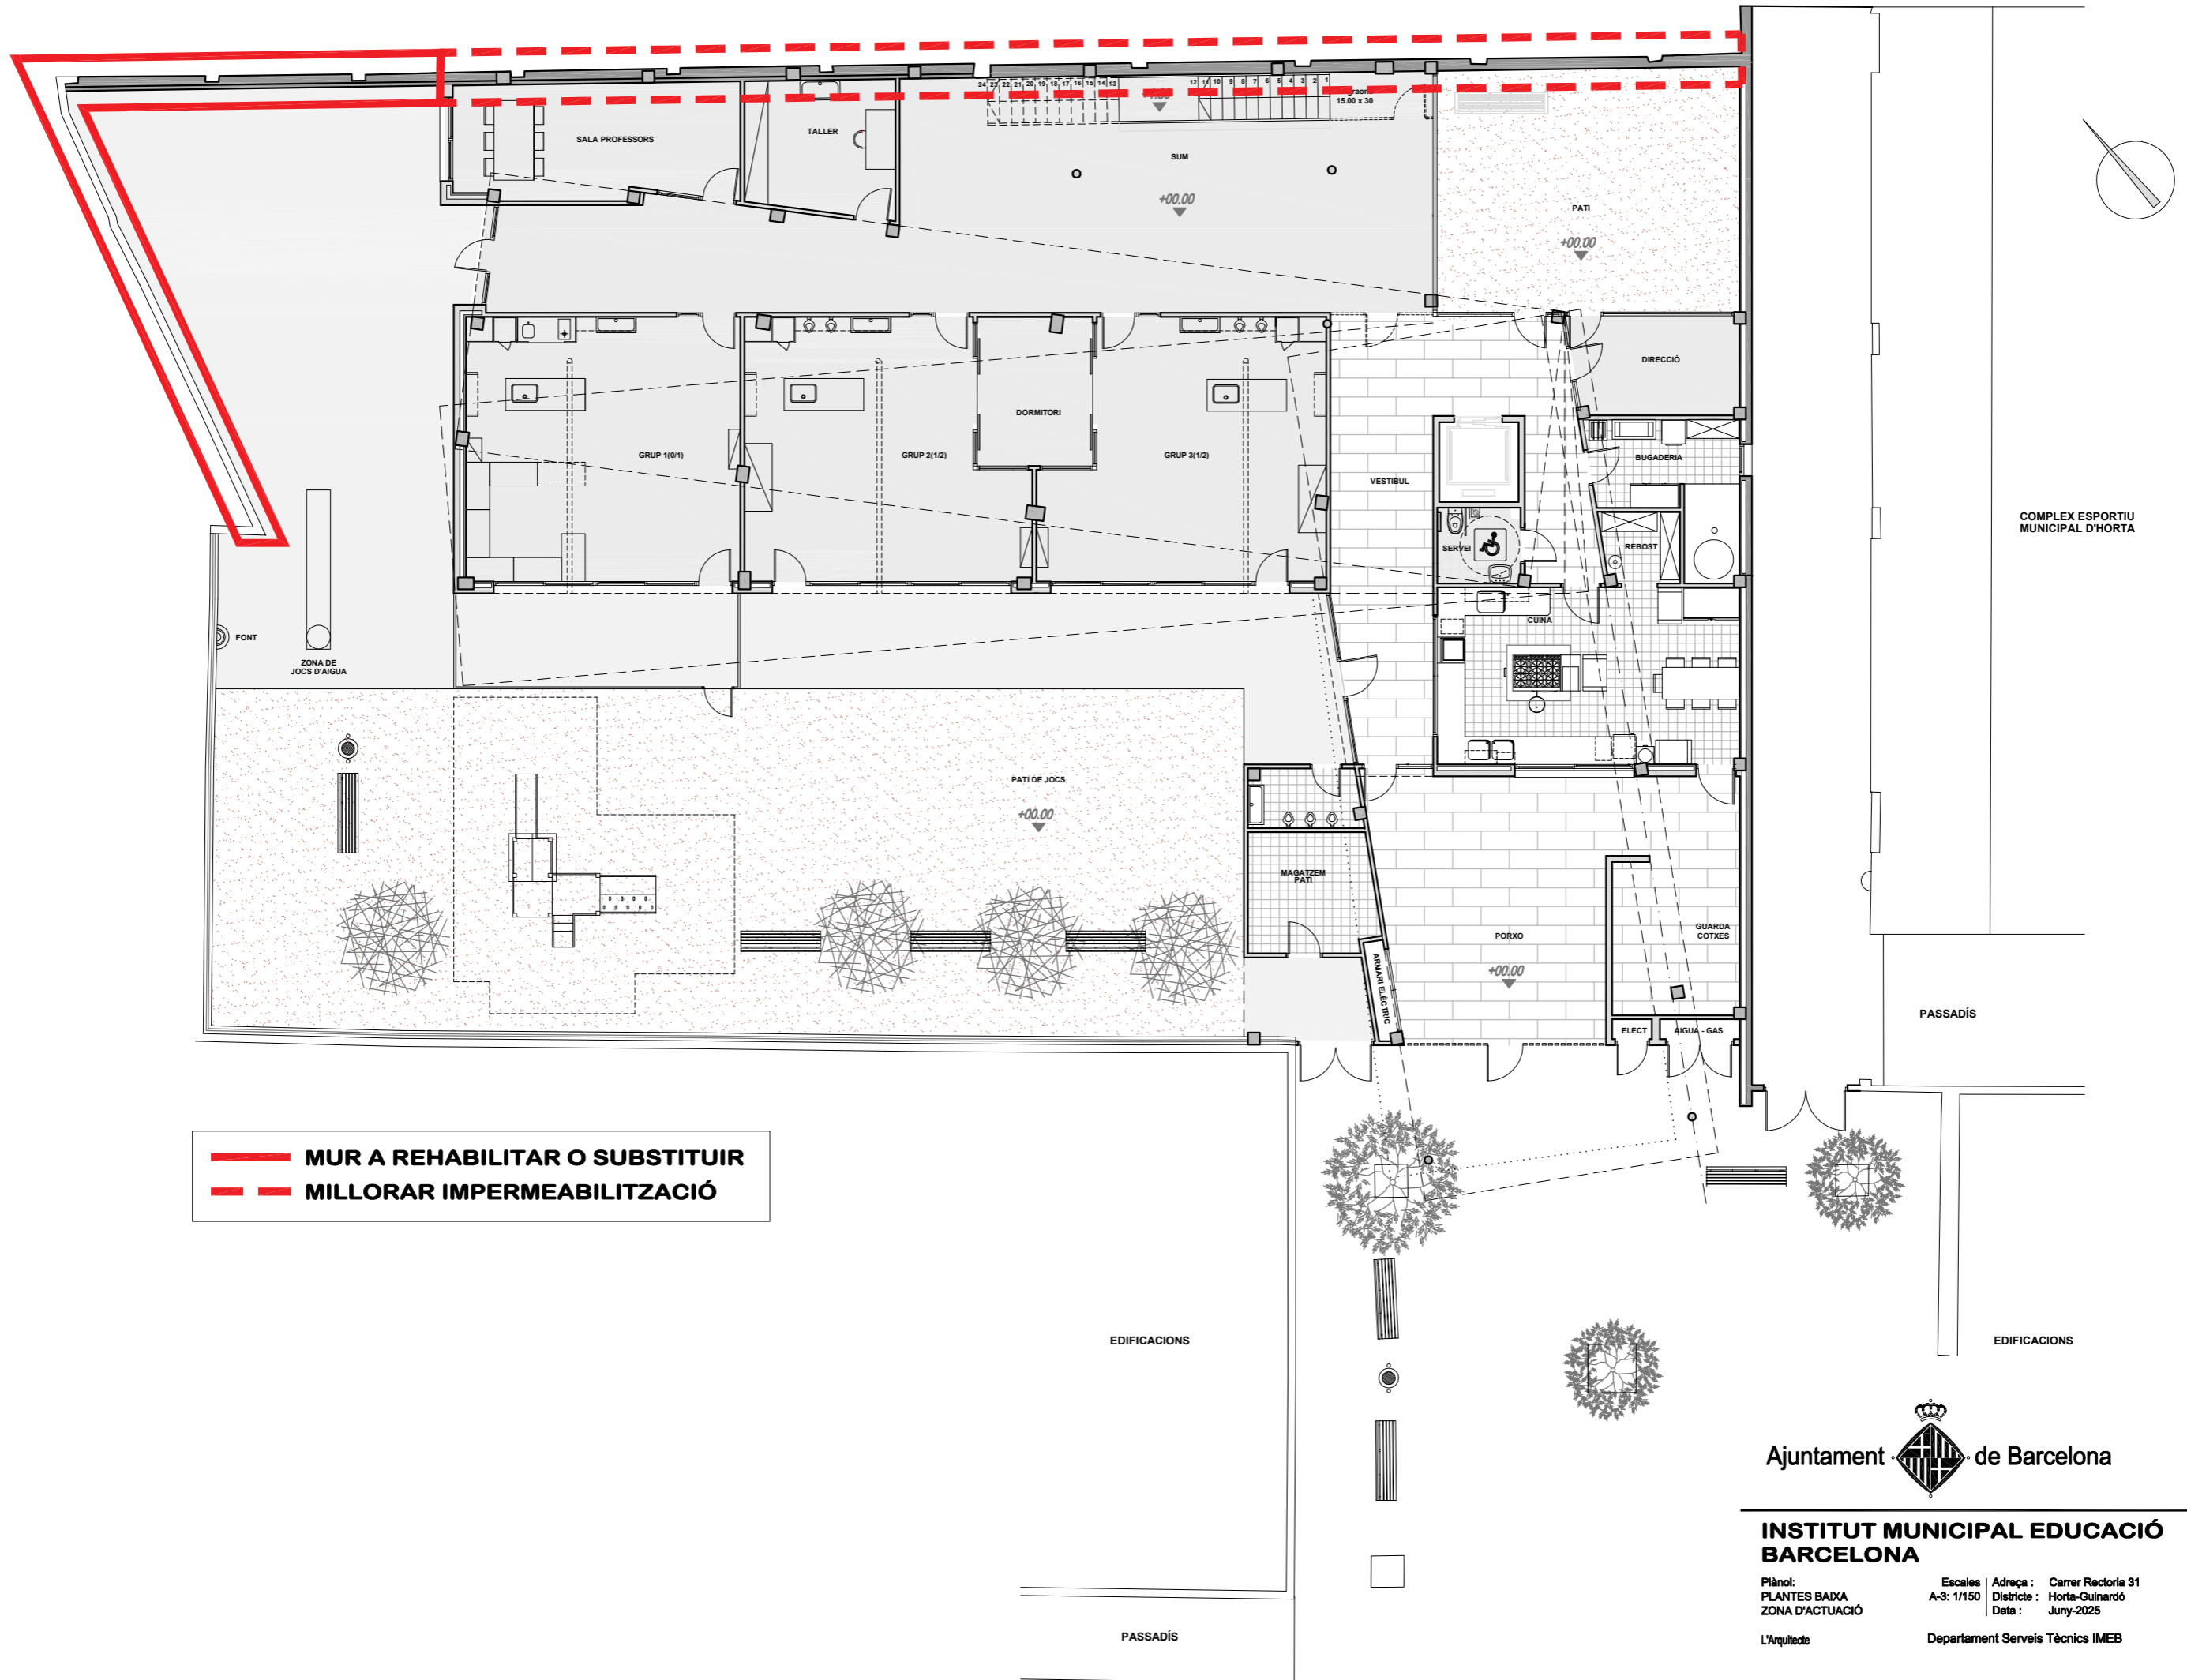

—— MUR A REHABILITAR O SUBSTITUIR
- - - - MILLORAR IMPERMEABILITZACIÓ