


Projecte	Clàssica a la Platja
Localització	Platja de Sant Sebastià
Fecha	8 i 9 JULIOL 2026
	Versión V 3 2/2/2026




Truss		
#	Nombre	Peso
6	Polyte H30V Sección Rectangular, 4m (H30V-L400)	23kg 830g
1	Polyte H40V Sección Rectangular, 1m (H40V-L100)	7kg 650g
1	Polyte H40V Sección Rectangular, 2m (H40V-L200)	13kg 370g
12	Polyte H40V Sección Rectangular, 3m (H40V-L300)	19kg 610g
4	Polyte H40V Sección Rectangular, 4m (H40V-L400)	25kg 860g
1	Polyte H40V Sección Rectangular, 500mm (H40V-L050)	4kg 460g
		507kg 220g

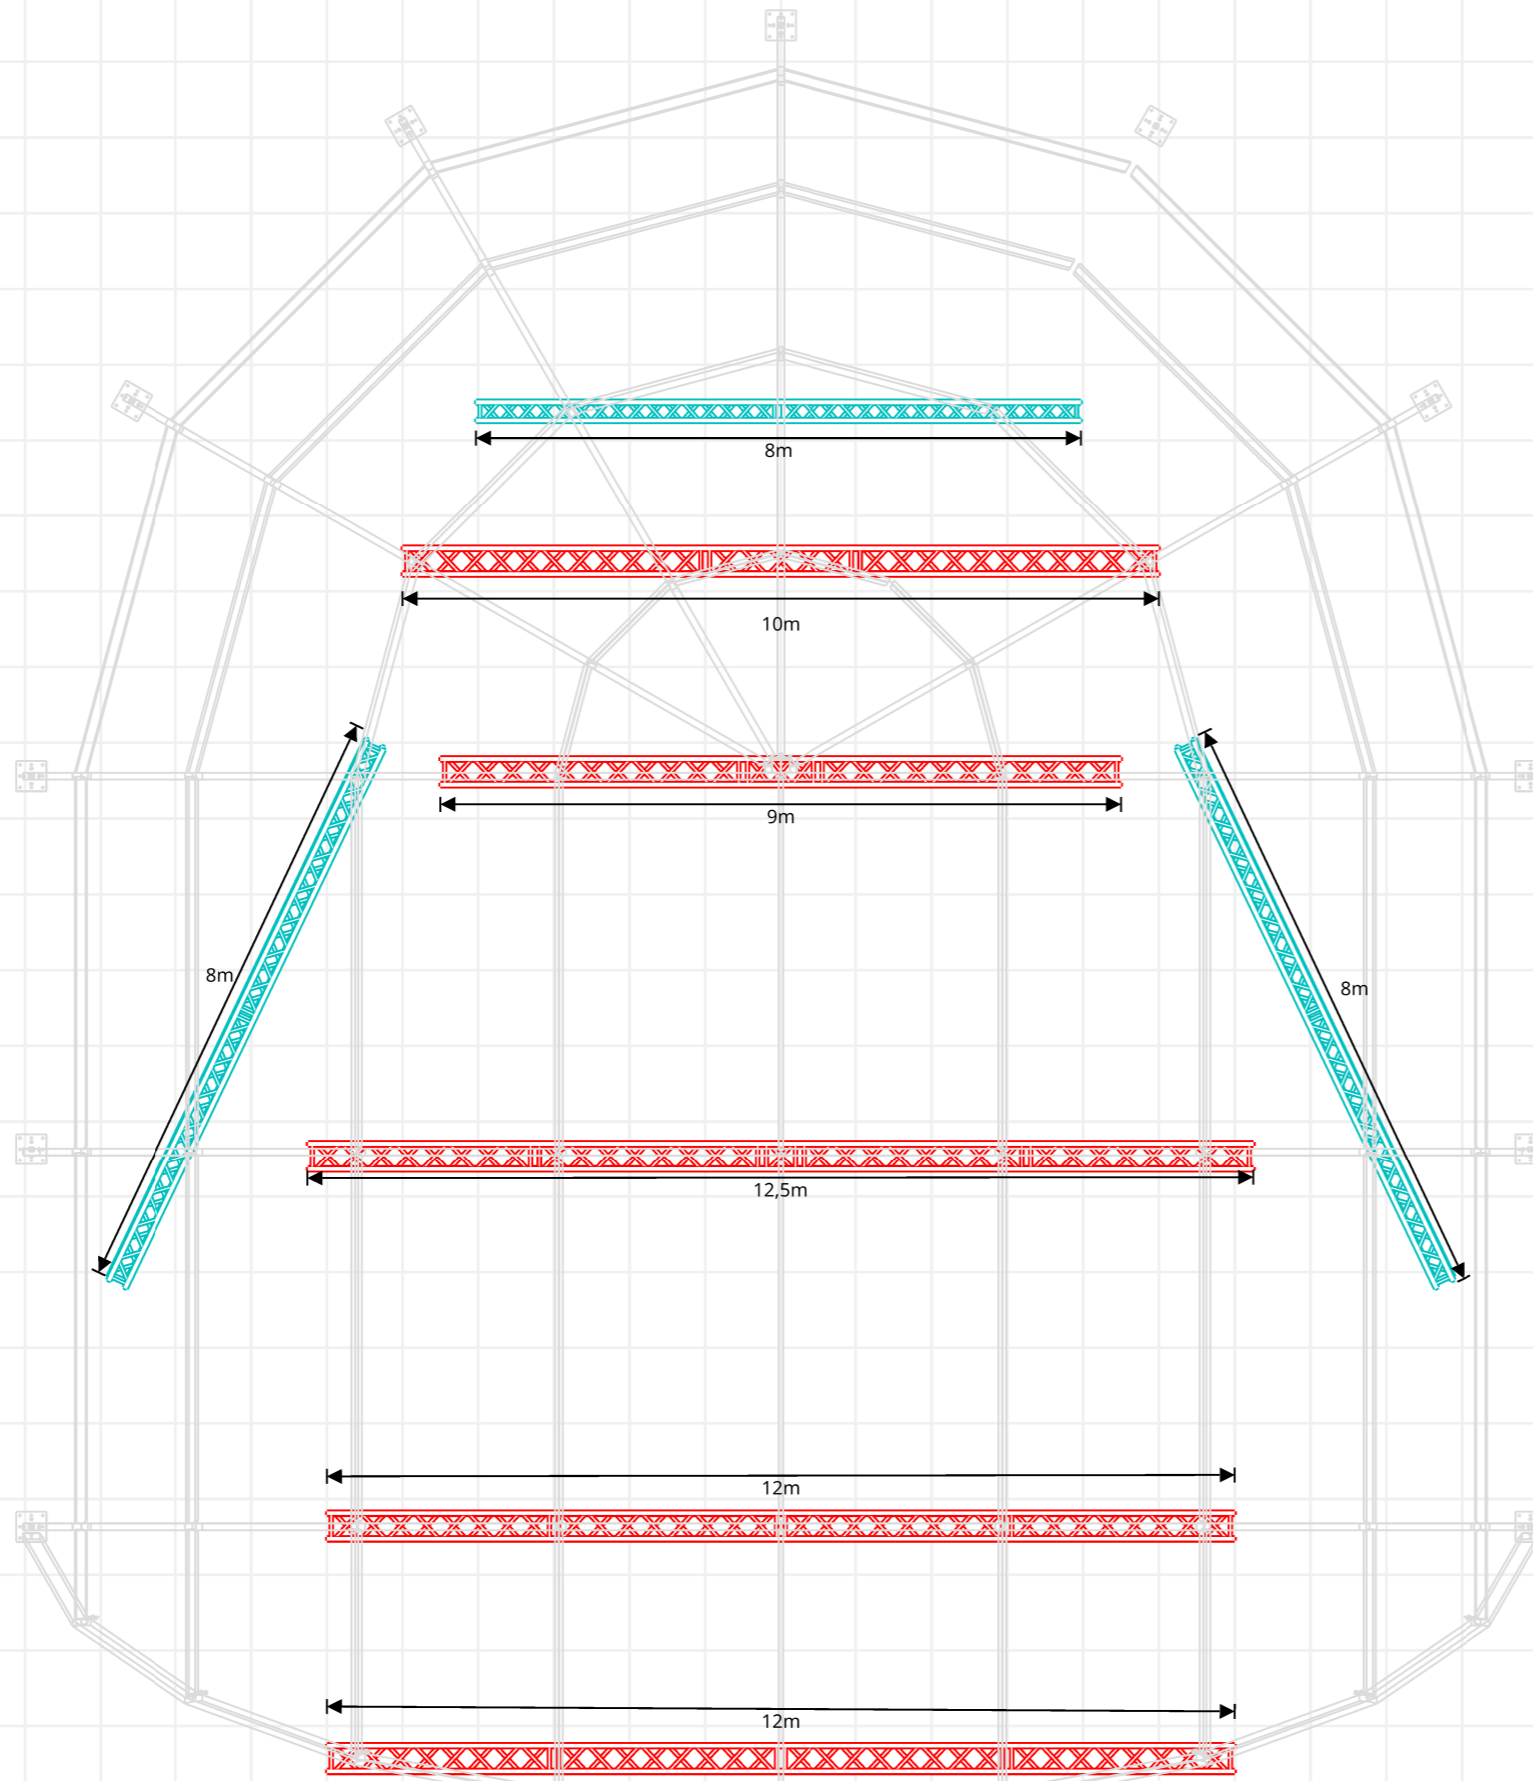


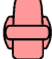
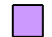



PONTS ESCENARI LLUM_VIDEO

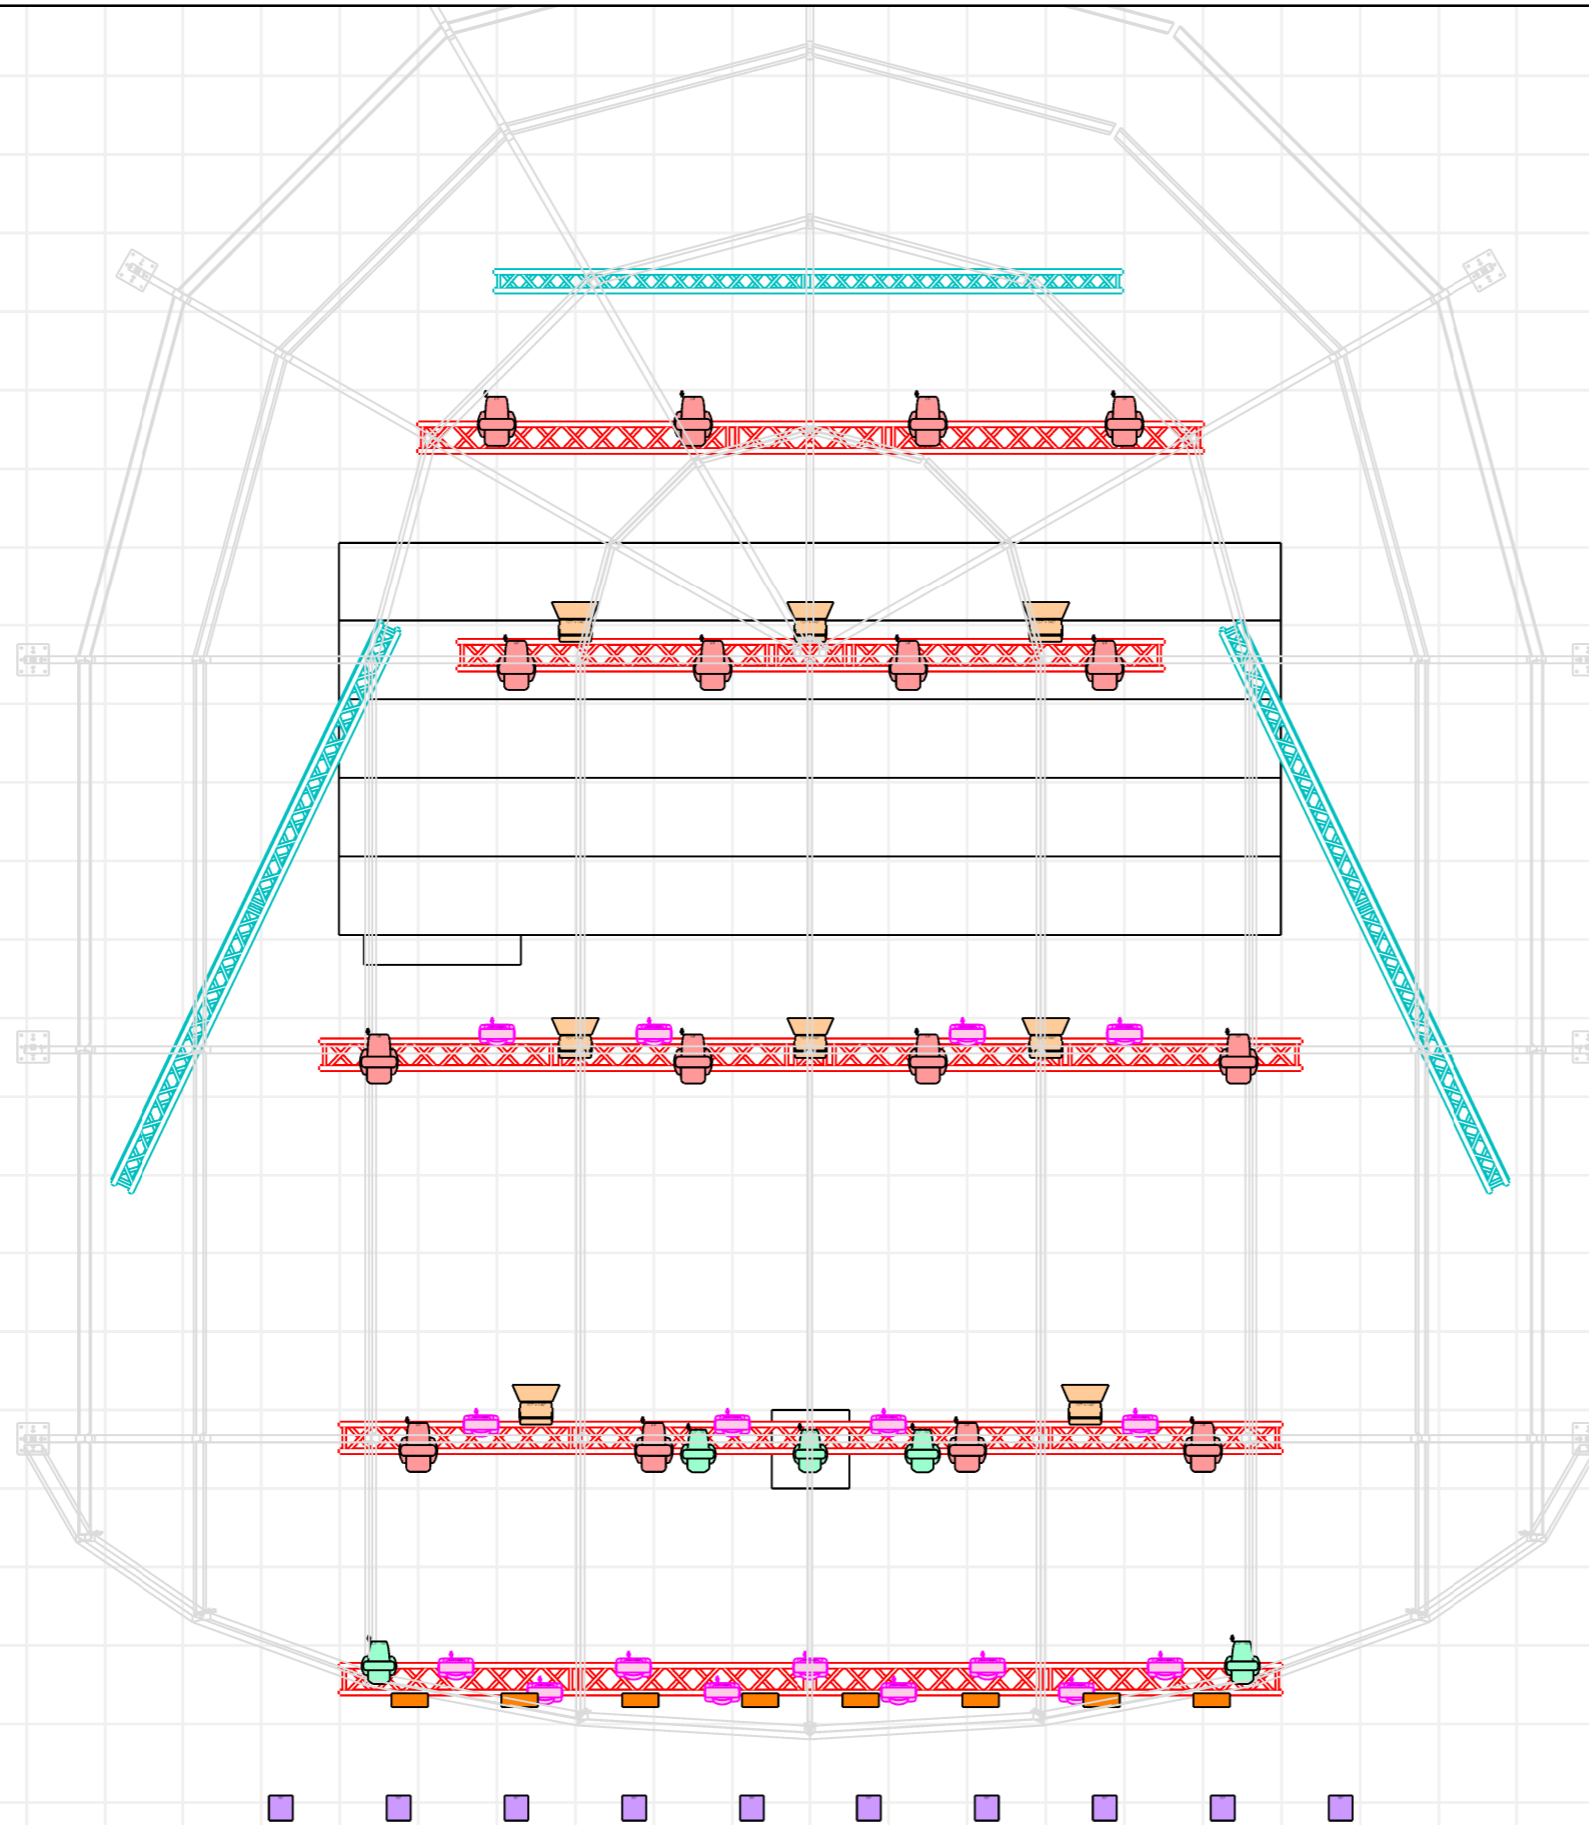Escala: 1:100




Projecte	Clàssica a la Platja
Localització	Platja de Sant Sebastià
Fecha	8 i 9 JULIOL 2026
	Versión V 3 2/2/2026

LLEGENDA





-  MAC Quantum Wash (17)
-  Robin Forte (16)
-  Coda 1000W (10)
-  Audience Blinder 2x50W LED COB 3200K (8)
-  Zenit W600 SMD (8)
-  Robin Esprite HP (5)

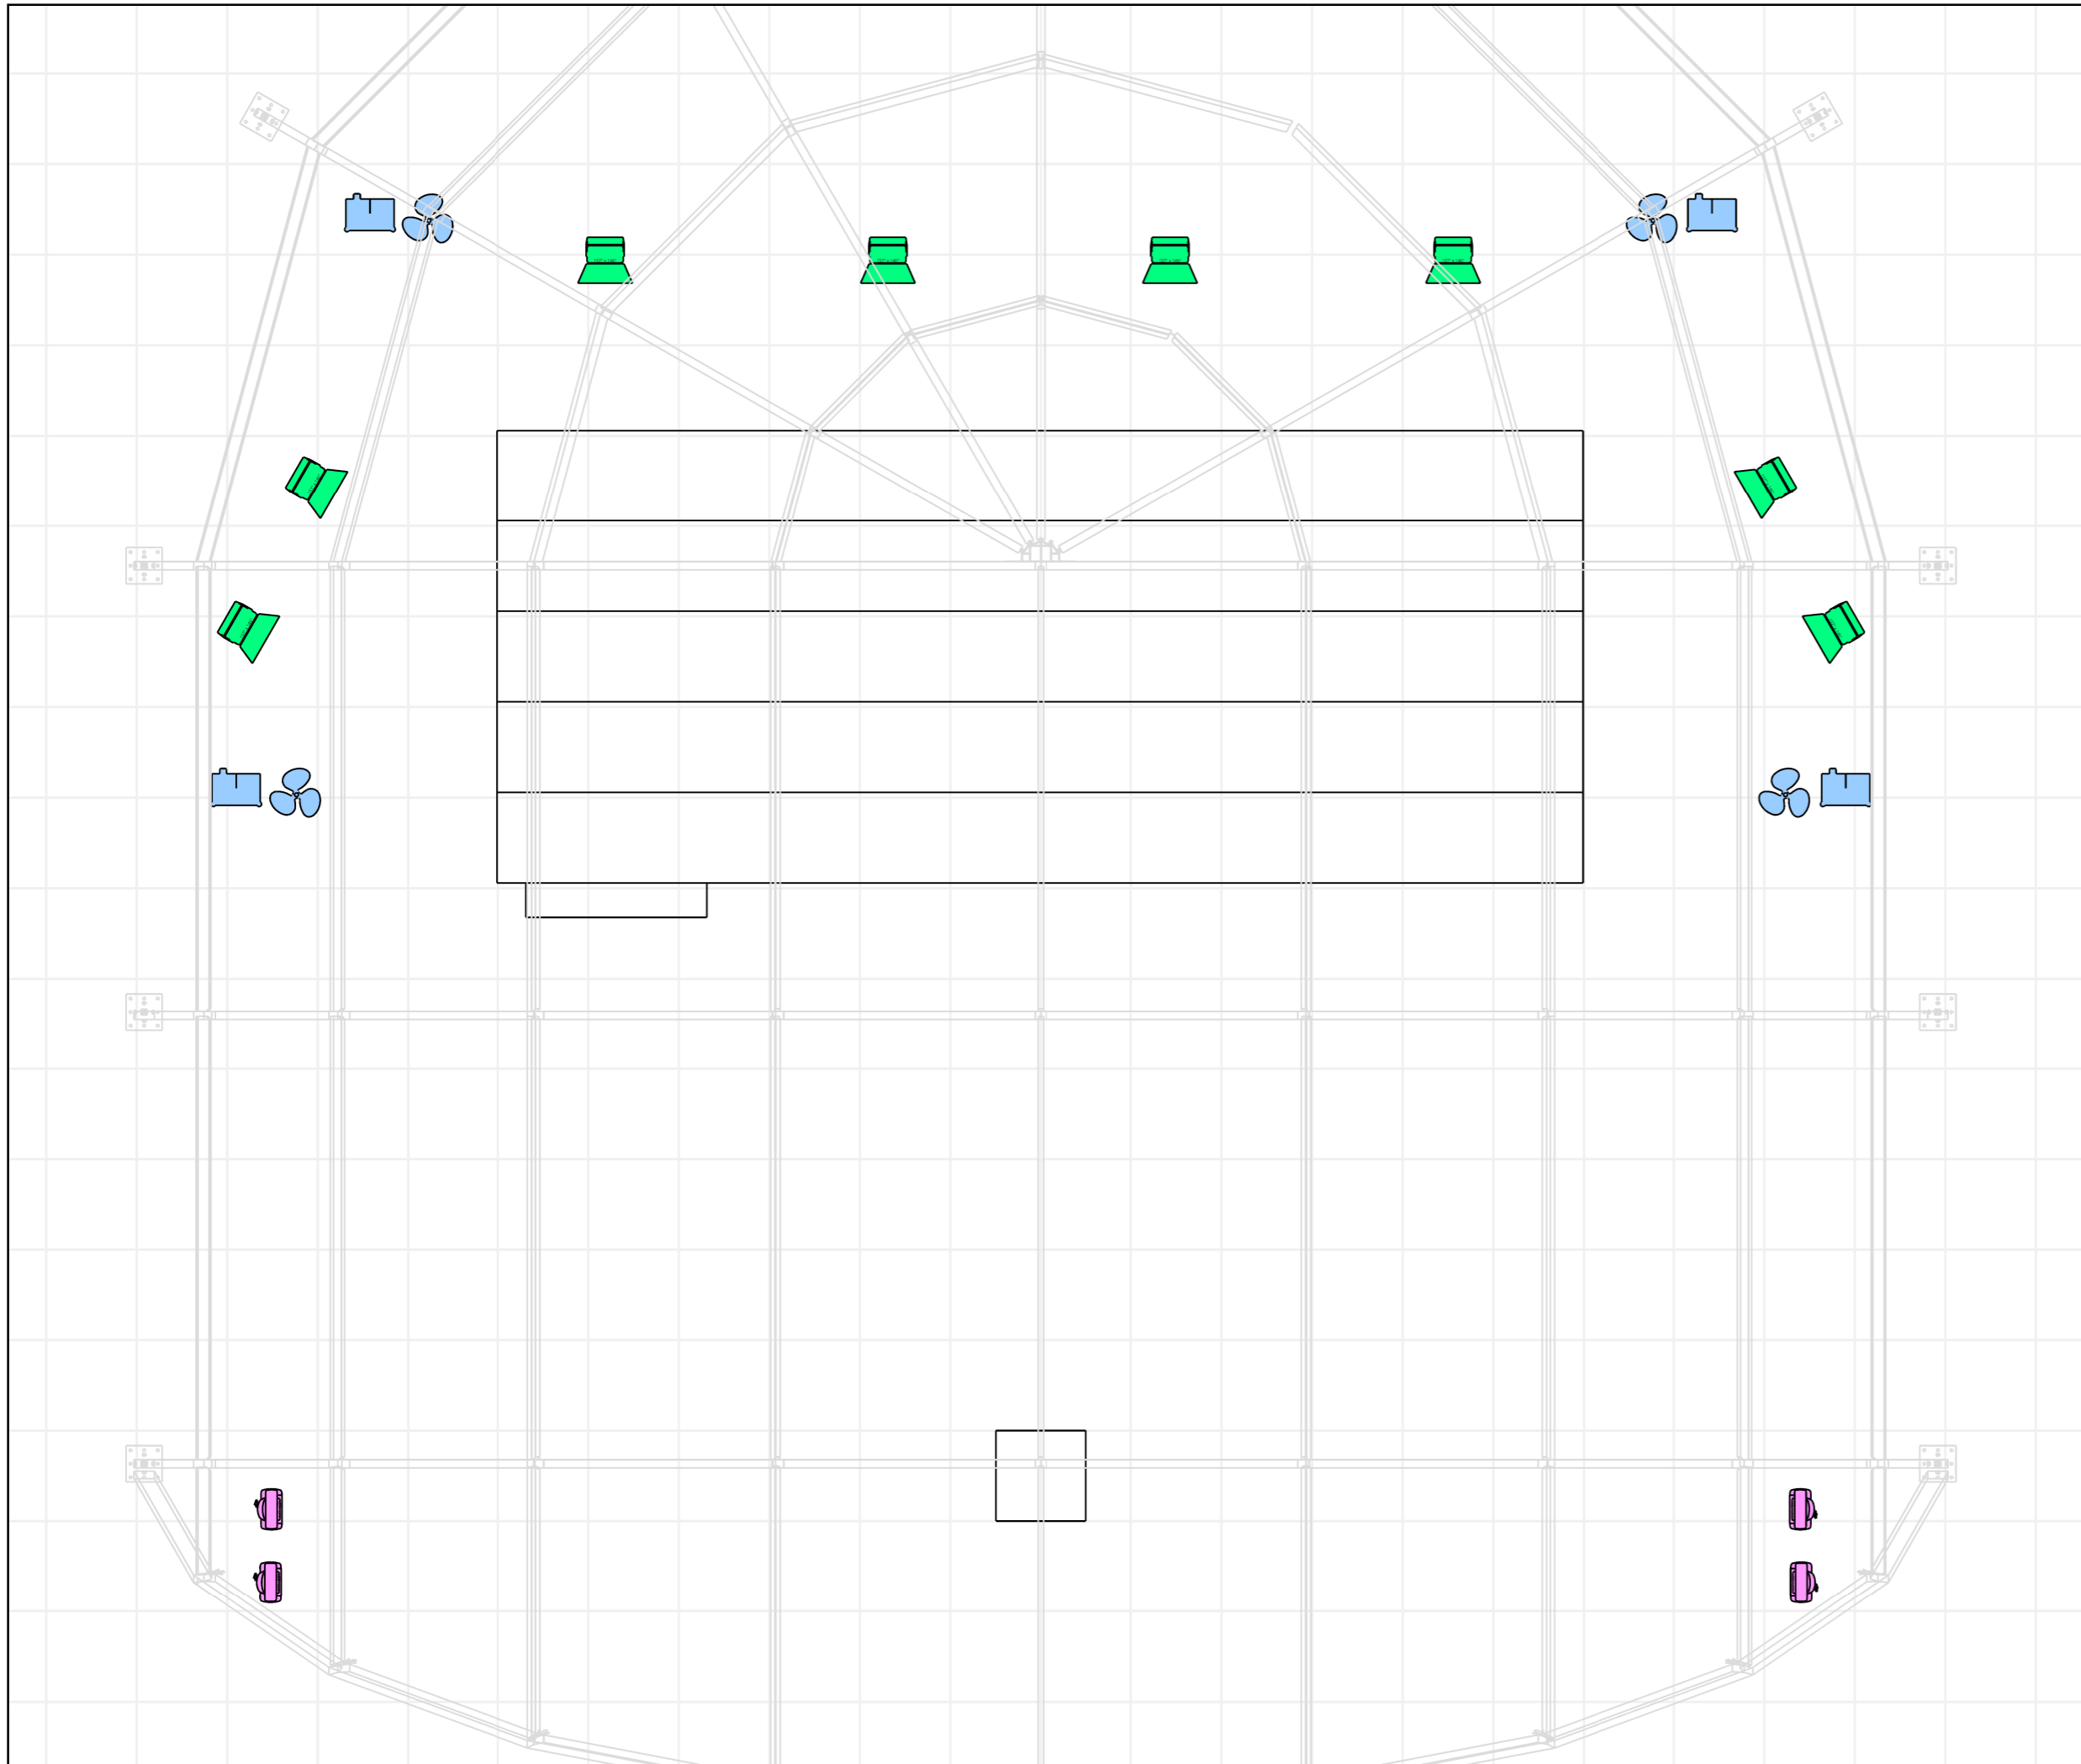

LLUMS ESCENARI PONTS



Projecte	Clàssica a la Platja
Localització	Platja de Sant Sebastià
Fecha	8 i 9 JULIOL 2026
	Versión V 3 2/2/2026



LLEGENDA	
	Zenit W600 SMD (8)
	Tour-Hazer II (4)
	Fan Fogger EC 1.3 (4)
	MAC Quantum Wash (4)



LLUMS ESCENARI TERRA


Projecte	Clàssica a la Platja
Localització	Platja de Sant Sebastià
Fecha	8 i 9 JULIOL 2026
	Versión V 3 2/2/2026

LLEENDA



	Audience Blinder 2x50W LED COB 3200K (12)
	Robin Esprite HP (8)

Truss

#	Nombre	Peso
8	Generic Generic Sección Barra, 1m	2kg
		16kg

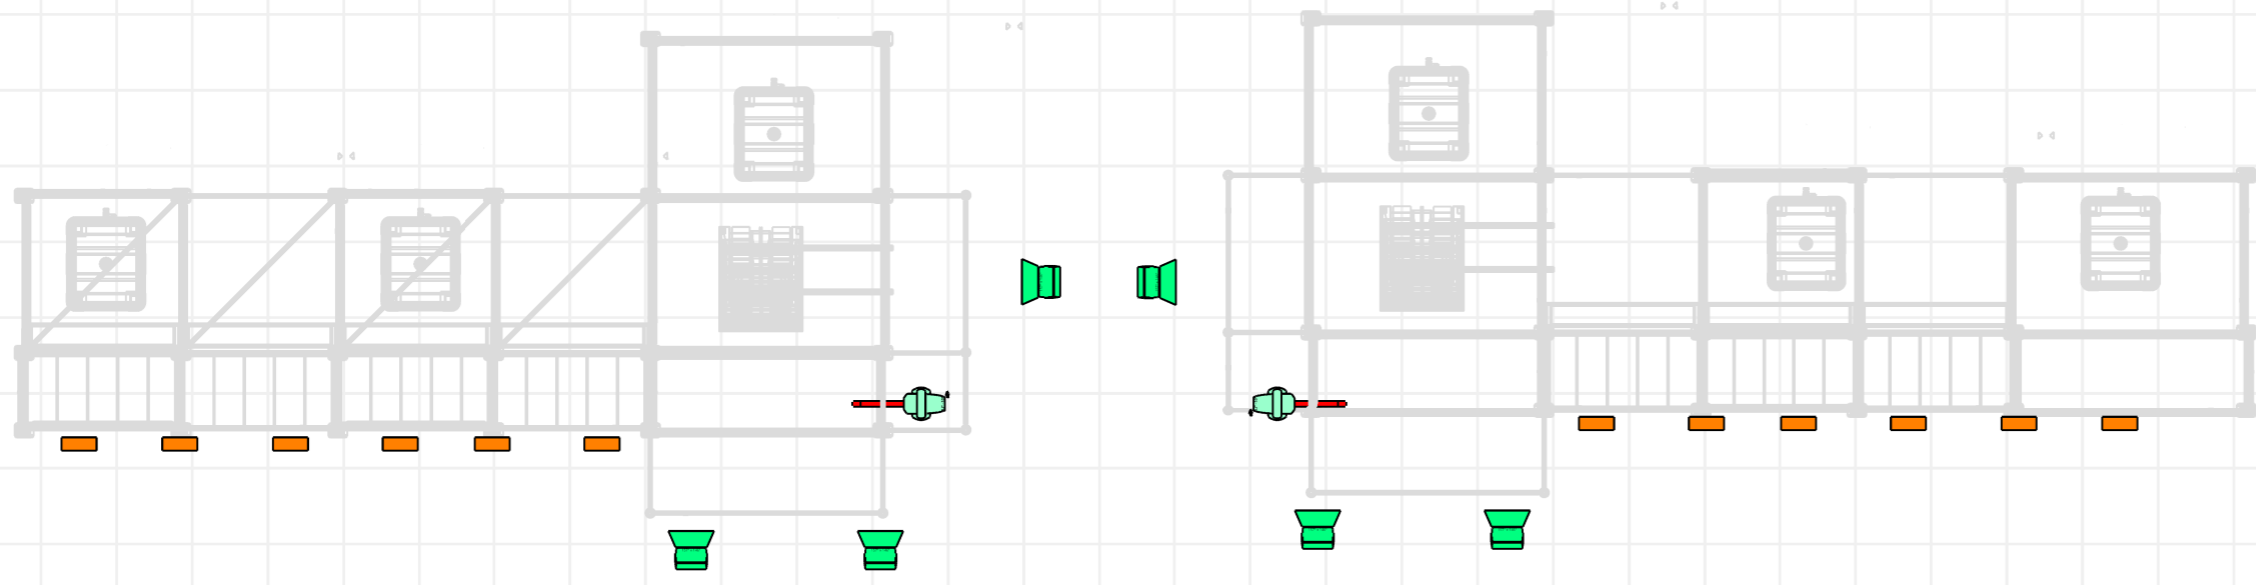

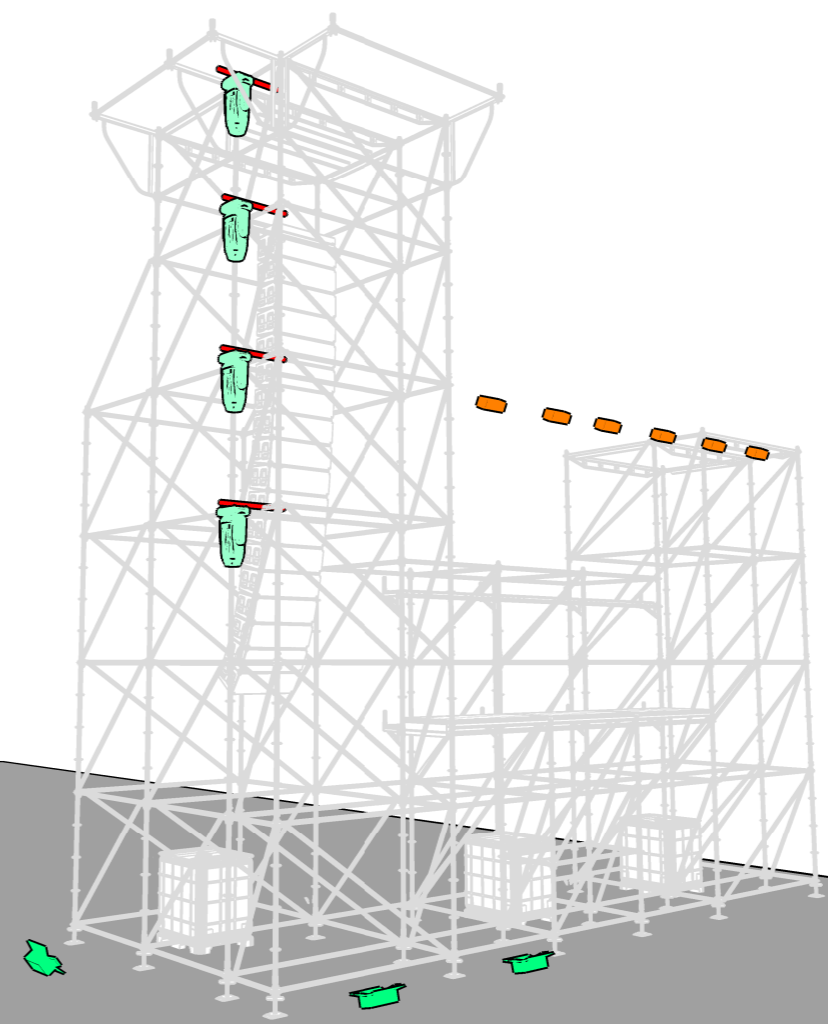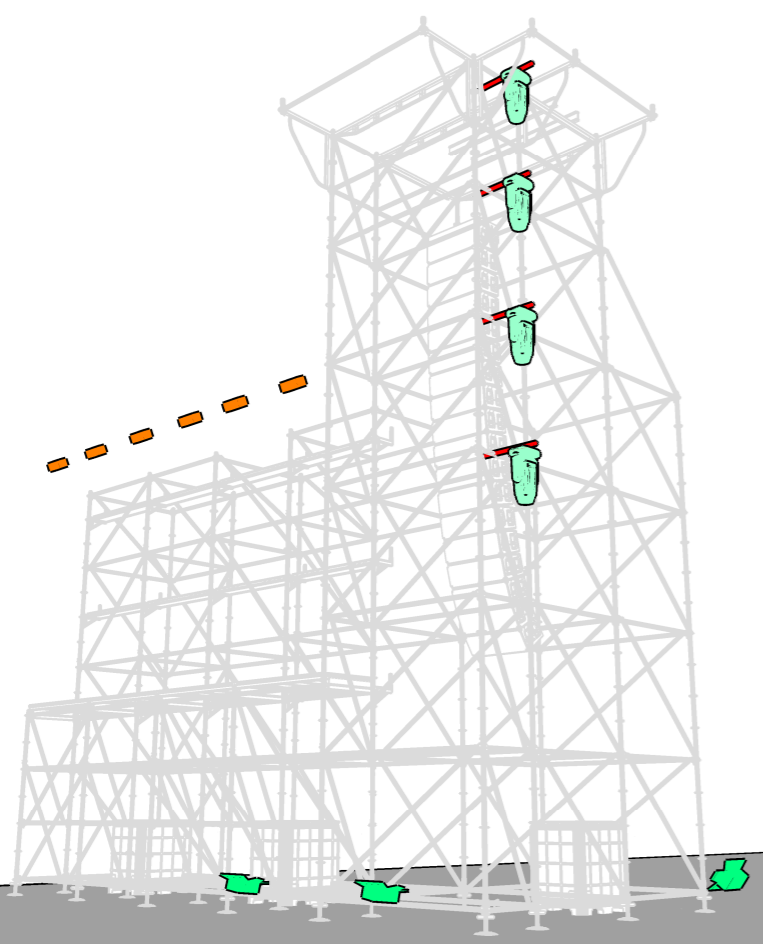


Escala: 1:100




LLUMS PA


Projecte	Clàssica a la Platja
Localització	Platja de Sant Sebastià
Fecha	8 i 9 JULIOL 2026
	Versión
	V 3 2/2/2026

LLEGENDA



-  Audience Blinder 2x50W LED COB 3200K (18)
-  Zenit W600 SMD (9)
-  Robin Forte (4)

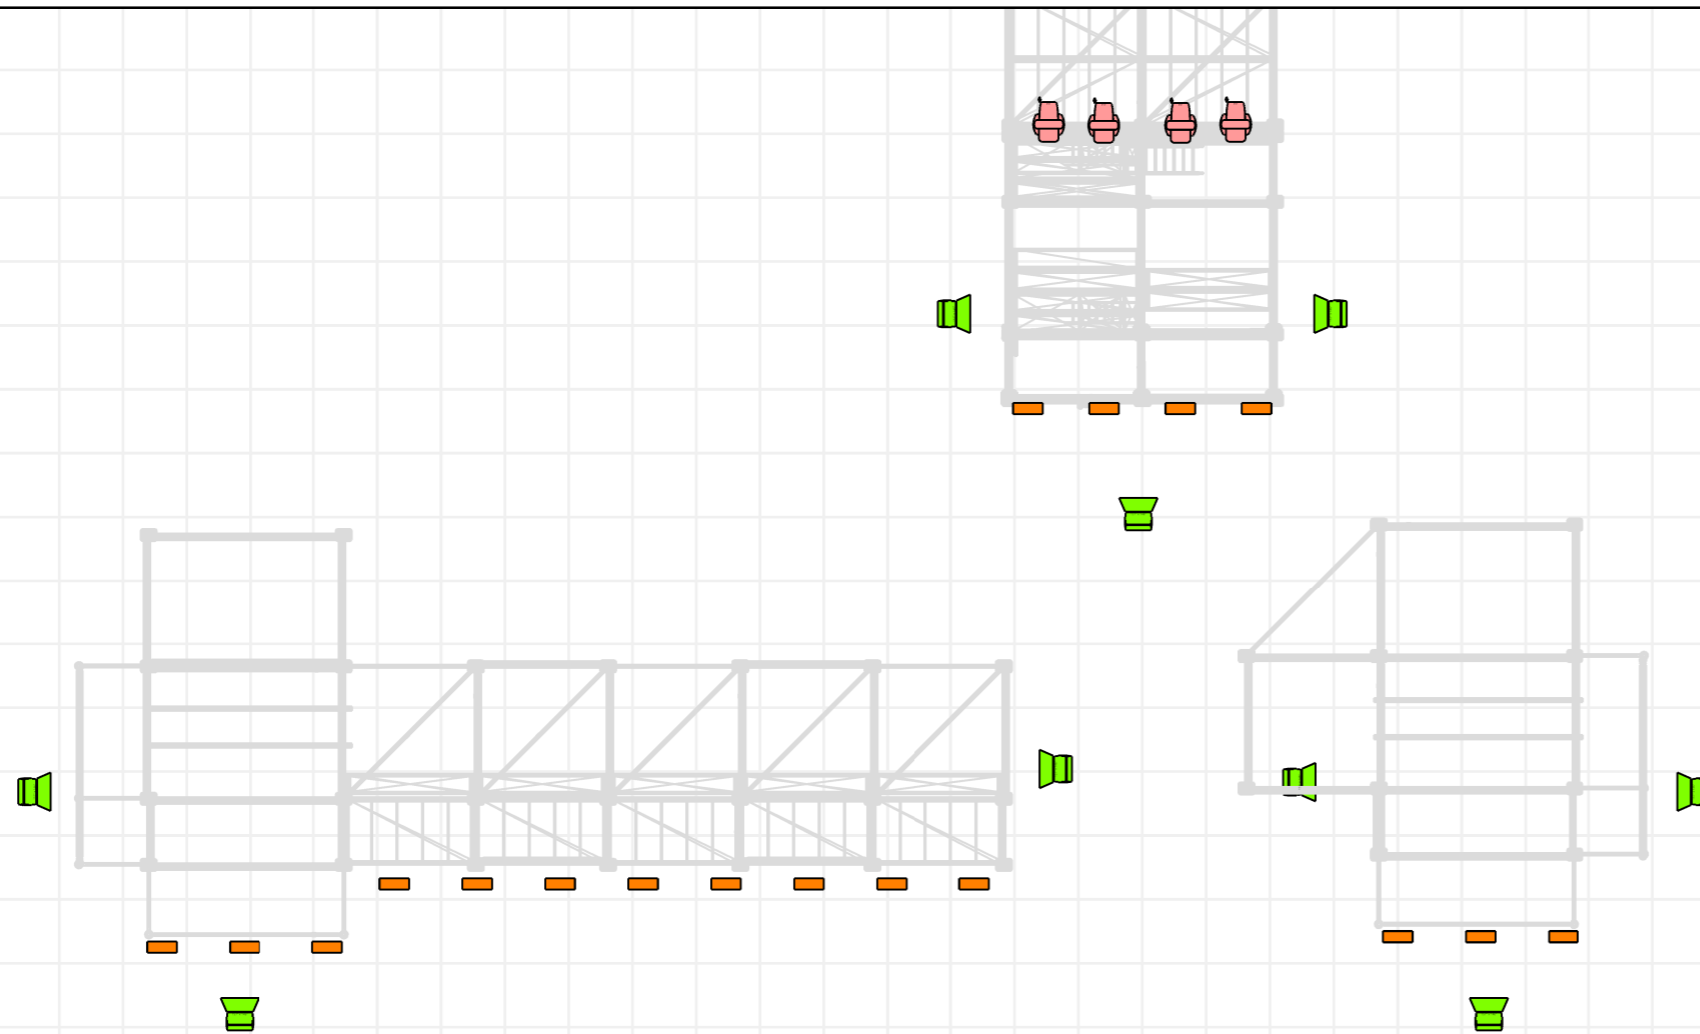

Escala: 1:118,63

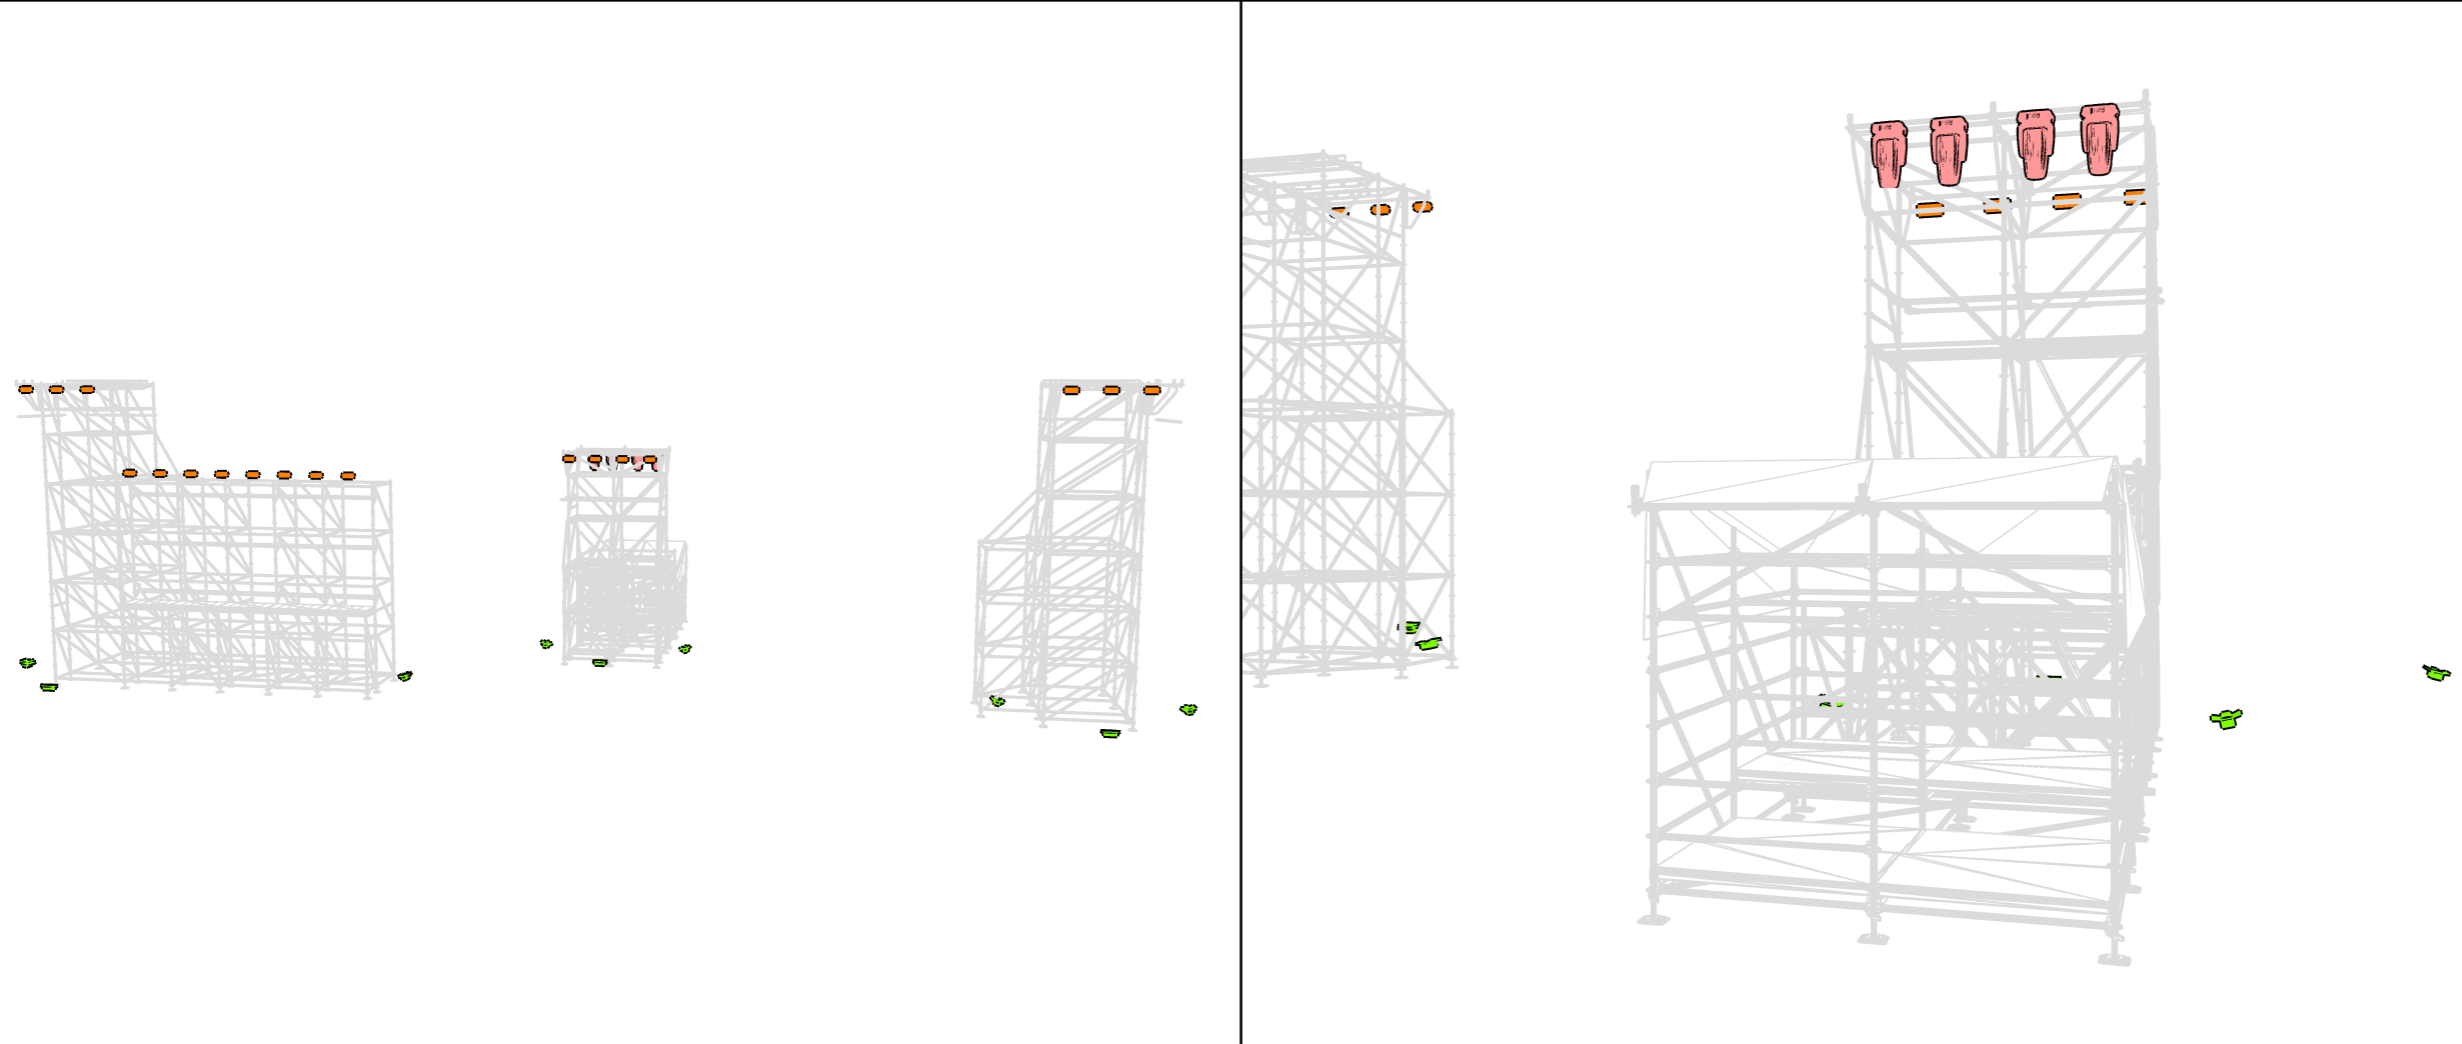

LLUMS FOH_RETARDS

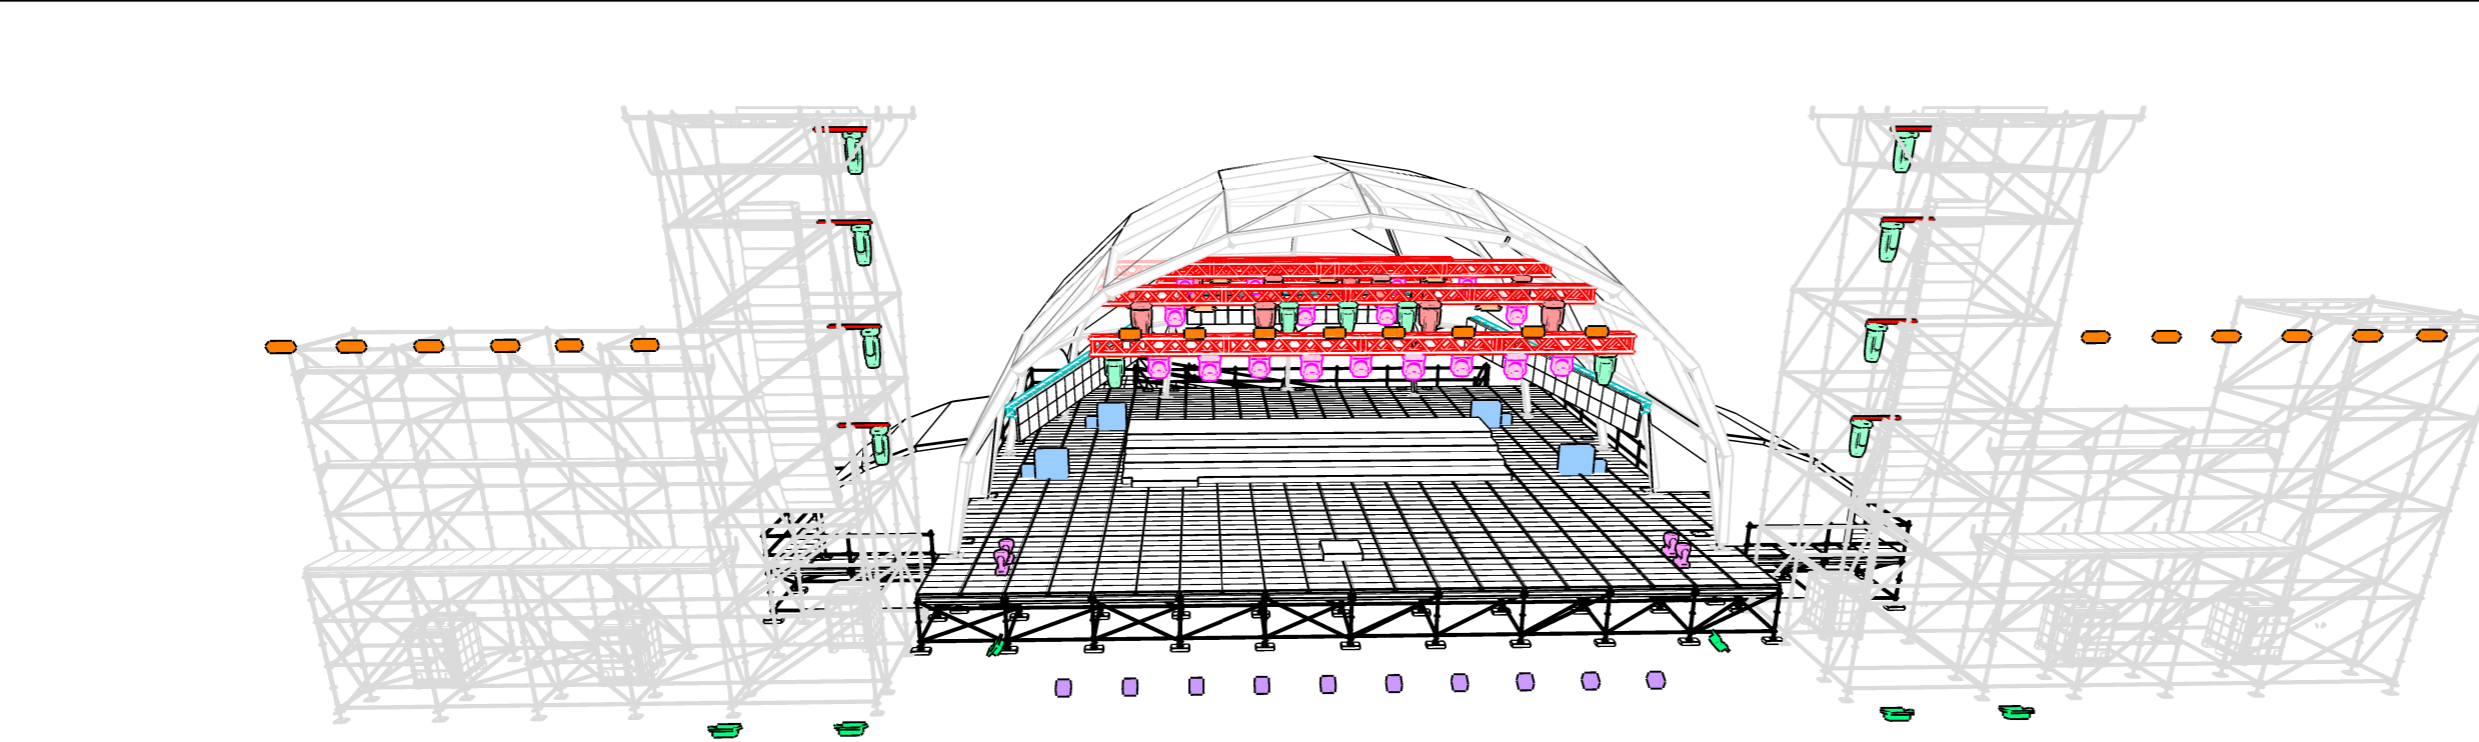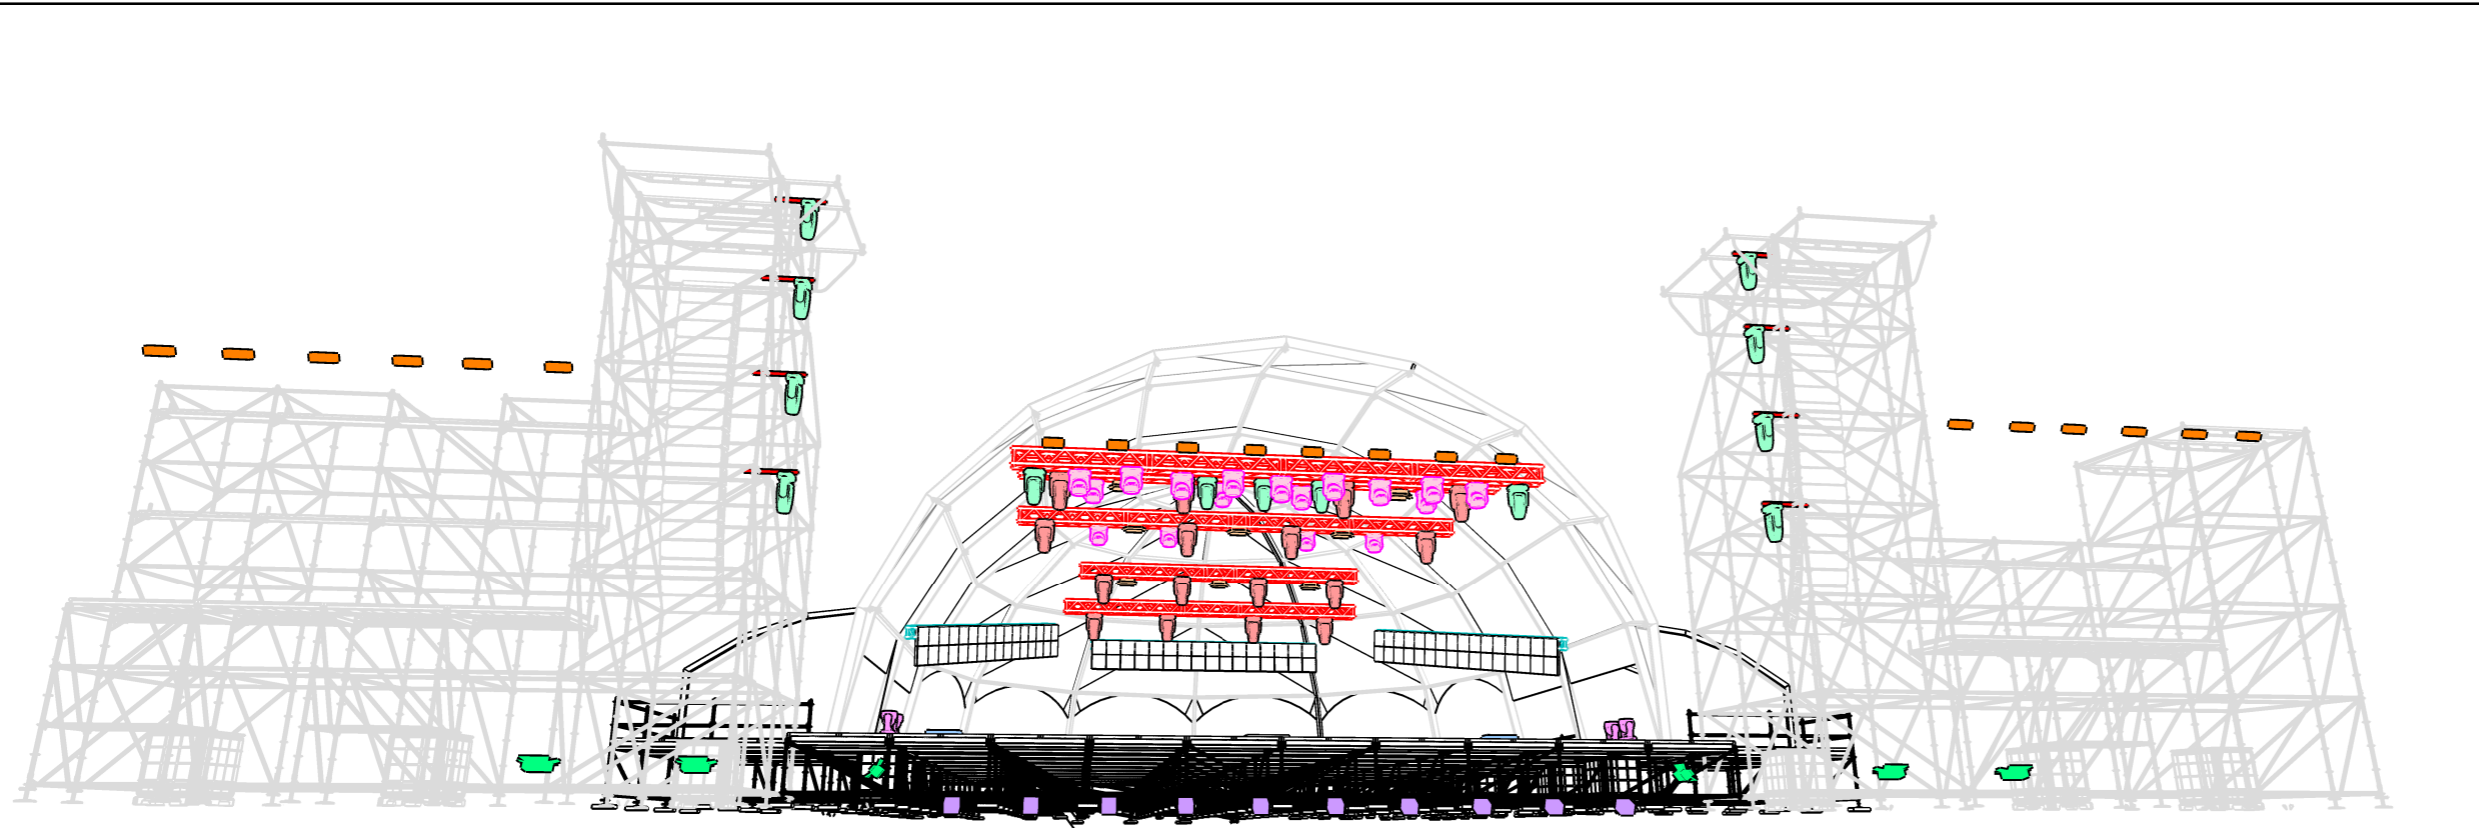

Projecte	Clàssica a la Platja
Localització	Platja de Sant Sebastià
Fecha	8 i 9 JULIOL 2026
Versión	V 3 2/2/2026



LLUMS ESCENARI 3D