

NOM:	PROJECTE D'ARRANJAMENT DE L'ESPAI SITUAT AL CARRER SANT JOAN DE LA SALLE, 6, AL DISTRICTE DE SARRIÀ-SANT GERVASI.
TIPUS ACTUACIÓ:	Obres de reurbanització
INICIATIVA:	MUNICIPAL
RESPONSABLE:	Districte Sarrià Sant Gervasi
GESTOR:	Dept. Obres i Manteniment
SUPERFÍCIE ACTUACIÓ:	261,67 m2
IMPORT APROX:	40.000,00 € aproximadament
DATA PROJECTE:	2026
DATA EXECUCIÓ:	2026


**ESTAT ACTUAL I PROPOSTA**

L'àmbit d'actuació és la parcel·la situada al carrer Sant Joan de la Salle nº 6, amb una superfície de 261,67 m2, i consisteix en la millora de l'espai com a zona de lleure, rehabilitant els tancaments existents, instal·lant d'una tanca metàl·lica, bancs, cadires i jardineres i una taula de ping-pong.

El 2023, l'Ajuntament va enderrocar l'edifici d'oficines que ocupava aquesta parcel·la, i que portava anys abandonat, qualificat actualment com espai verd (6b), per acondicionar-la com espai de lleure pel barri. L'actuació d'acondicionament consistirà en una neteja i desbrossada del solar, acondicionament previ del paviment existent per afegir una base de graves acabt amb sauló estabilitzat. S'acondicionaran les parets mitgeres, enretirant les restes dels elements constructius que queden de l'antic edifici, amb sanejament i neteja de les superfícies per fer una aplicació superficial de revestiment i pintura. Es col·locarà una tanca metàl·lica d'acer amb una porta doble a la línia de façana i es recuperarà l'alçada del tancament de la banda sud, que es troba parcialment caigut.

L'espai comptarà amb jardineres de diverses dimensions amb vegetació variada; bancs i cadires distribuïts buscant espais de coumncació; una taula de ping pong i il·luminació suficient per cobrir tot l'espai.

**EMPLAÇAMENT**

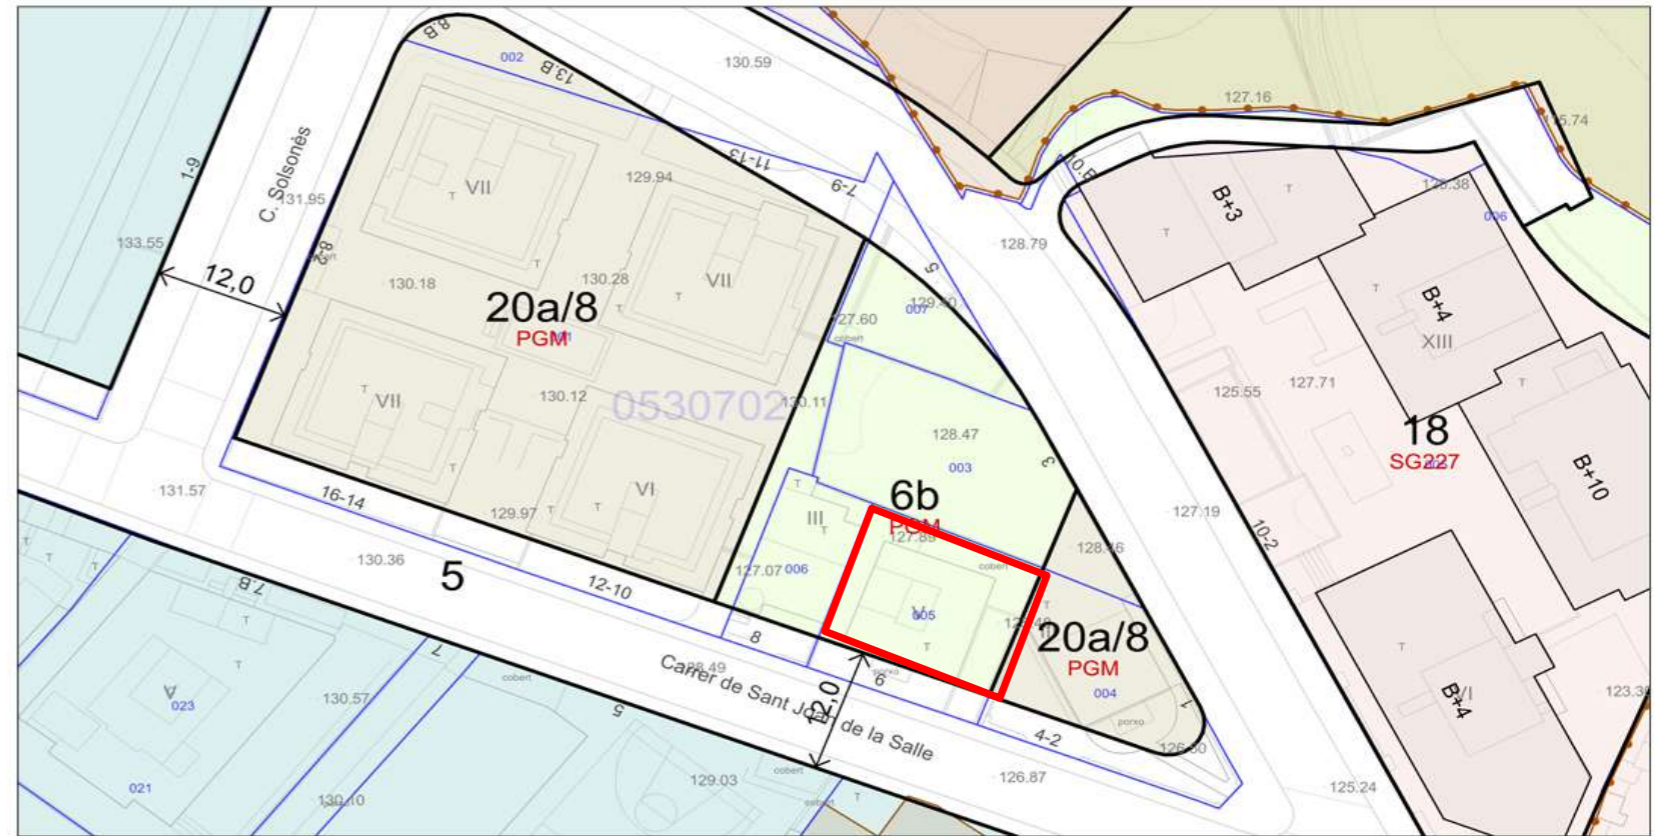

Escala: 1:500

**FOTOS ESTAT ACTUAL**

