


NOM:	PROJECTE DE MILLORES D'ACCESSIBILITAT AL PASSEIG DE REINA ELISENDA I A PLAÇA DE SARRIÀ.
TIPUS ACTUACIÓ:	Millora de l'accessibilitat i del mobiliari urbà
INICIATIVA:	MUNICIPAL
RESPONSABLE:	Districte Sarrià Sant Gervasi
GESTOR:	Dept. Obres i Manteniment
SUPERFÍCIE ACTUACIÓ:	---
IMPORT APROX:	89.993,18 € (IVA inclòs)
DATA PROJECTE:	2026
DATA EXECUCIÓ:	2026

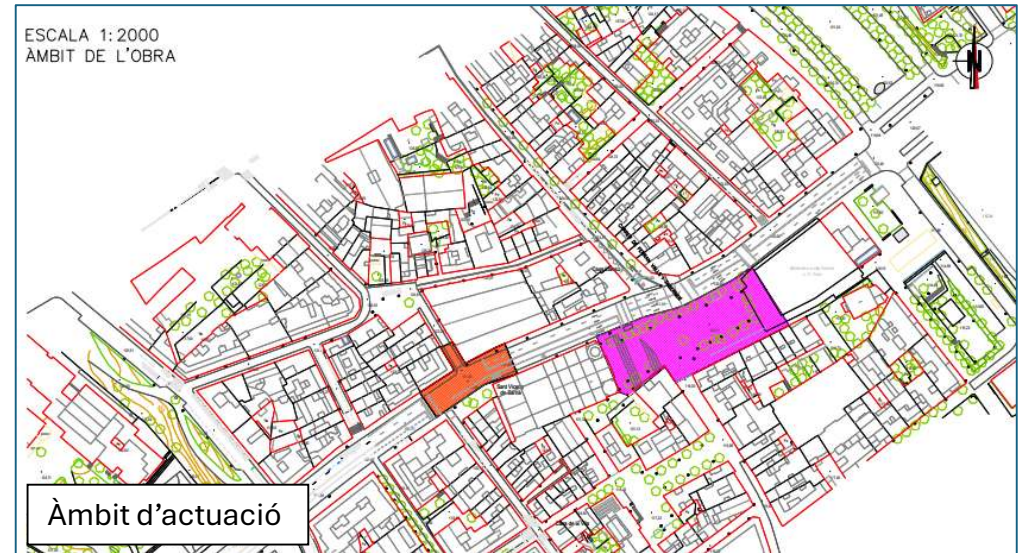

DESCRIPCIÓ DE LA PROPOSTA

Aquest projecte té dos àmbits d'actuació, la intersecció del Passeig de Reina Elisenda de Montcada amb el carrer Pere Tarrés, i la Plaça de Sarrià.

Al primer àmbit, s'executarà una vorera passant en intersecció del dos carrers, amb una modificació puntual de la secció per millorar les condicions de seguretat i accessibilitat del pas de vianants, garantint i prioritant la continuïtat de l'itinerari accessible.

Al segon àmbit, l'actuació consistirà en la substitució de bancs i cadires, alhora de fer una nova distribució, incloent més elements a la plaça. Es renovaran les bandes podotàctils i els encaminaments de la zona d'escales de l'església de Sant Vicenç, que es troben deteriorats, així com la reparació puntual de paviment en zones de la plaça que es troben en molt mal estat.



NOM:	PROJECTE DE MILLORES D'ACCESSIBILITAT AL PASSEIG DE REINA ELISENDA I A PLAÇA DE SARRIÀ.
TIPUS ACTUACIÓ:	Millora de l'accessibilitat i del mobiliari urbà
INICIATIVA:	MUNICIPAL
RESPONSABLE:	Districte Sarrià Sant Gervasi
GESTOR:	Dept. Obres i Manteniment
SUPERFÍCIE ACTUACIÓ:	---
IMPORT APROX:	89.993,18 € (IVA inclòs)
DATA PROJECTE:	2026
DATA EXECUCIÓ:	2026



Plaça de Sarrià

PAVIMENTACIÓ PLAÇA DE SARRIÀ
ESCALA 1:15

