



Planejament urbanístic vigent, E:1/1000. Font: Geoportal de l'AMB

Cartografia, E:1/1000. Font: Geoportal de l'AMB

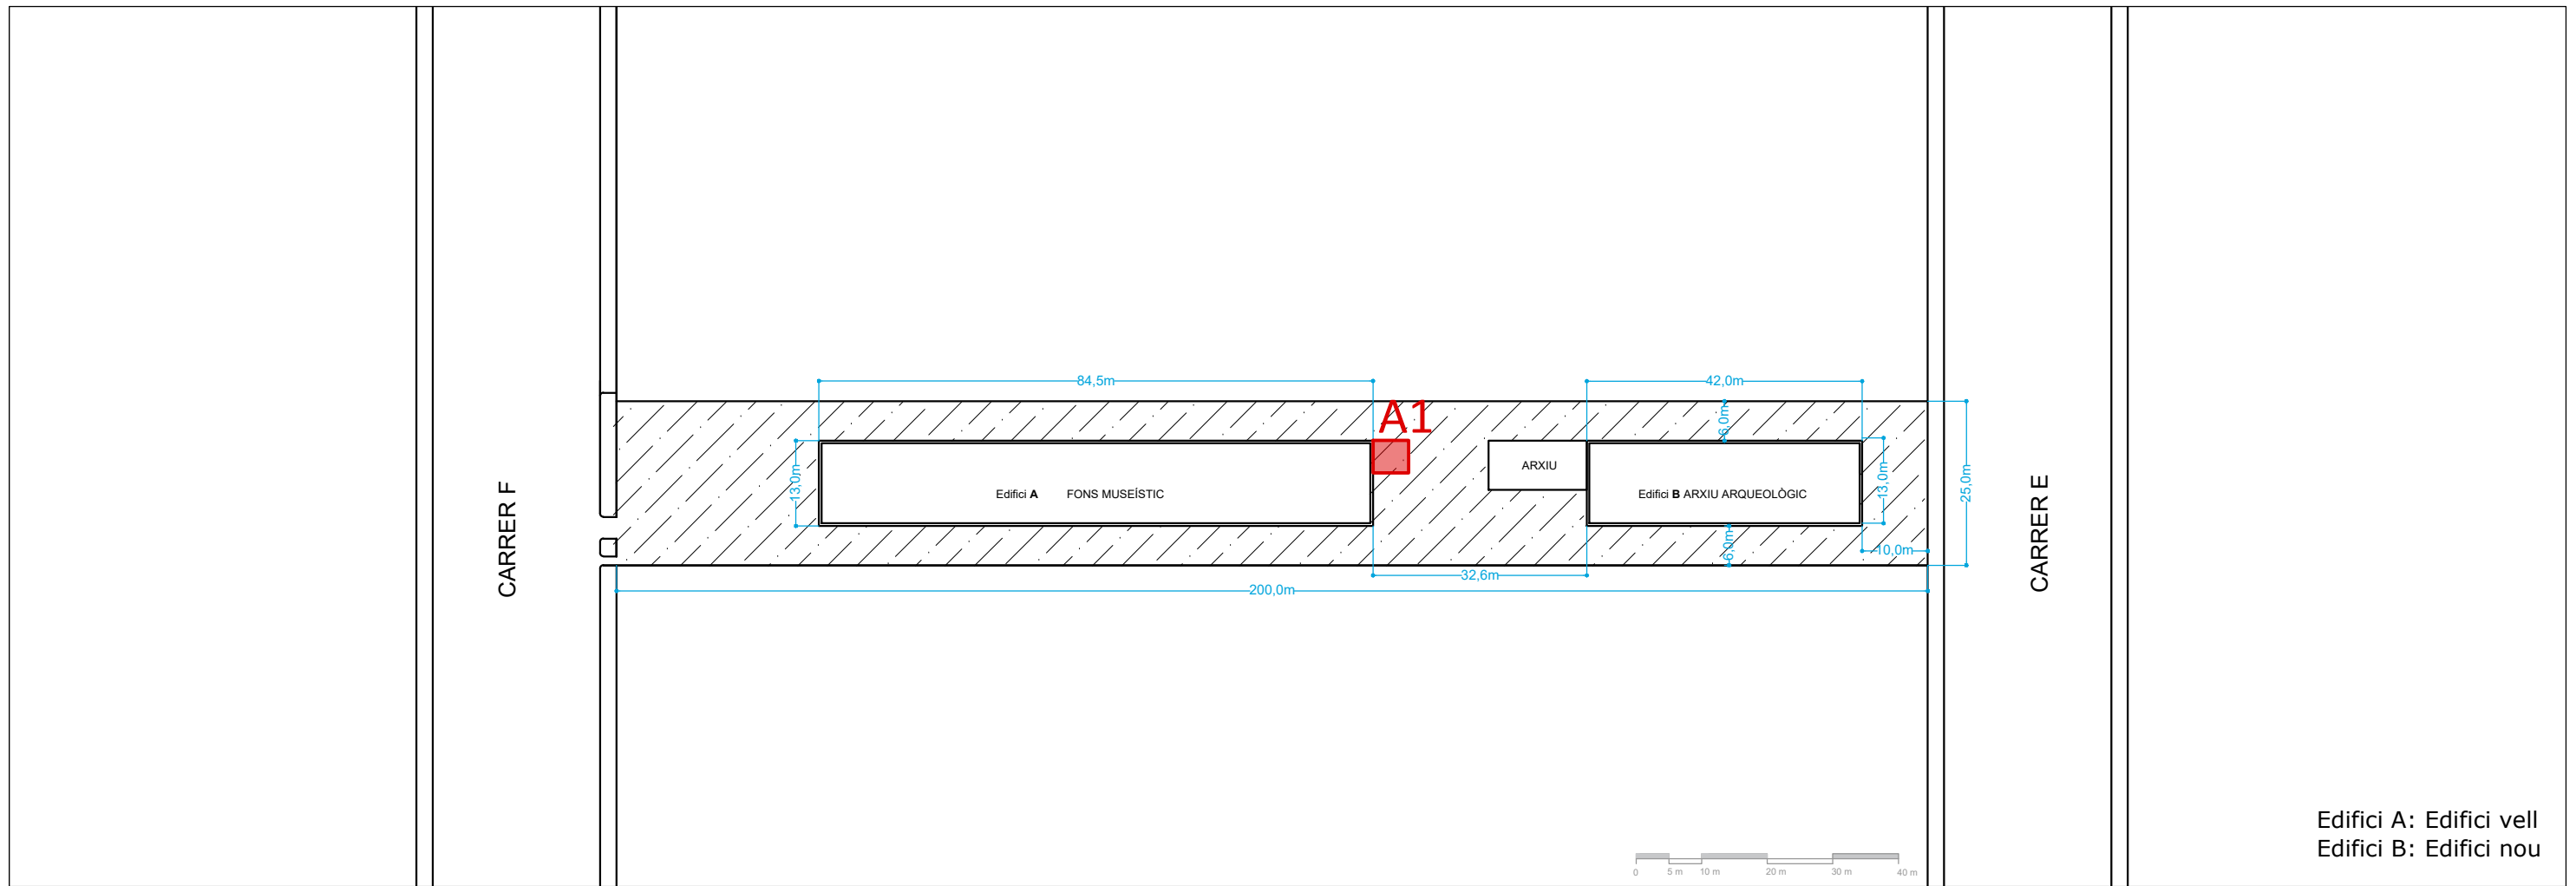


Planta E:1/1000

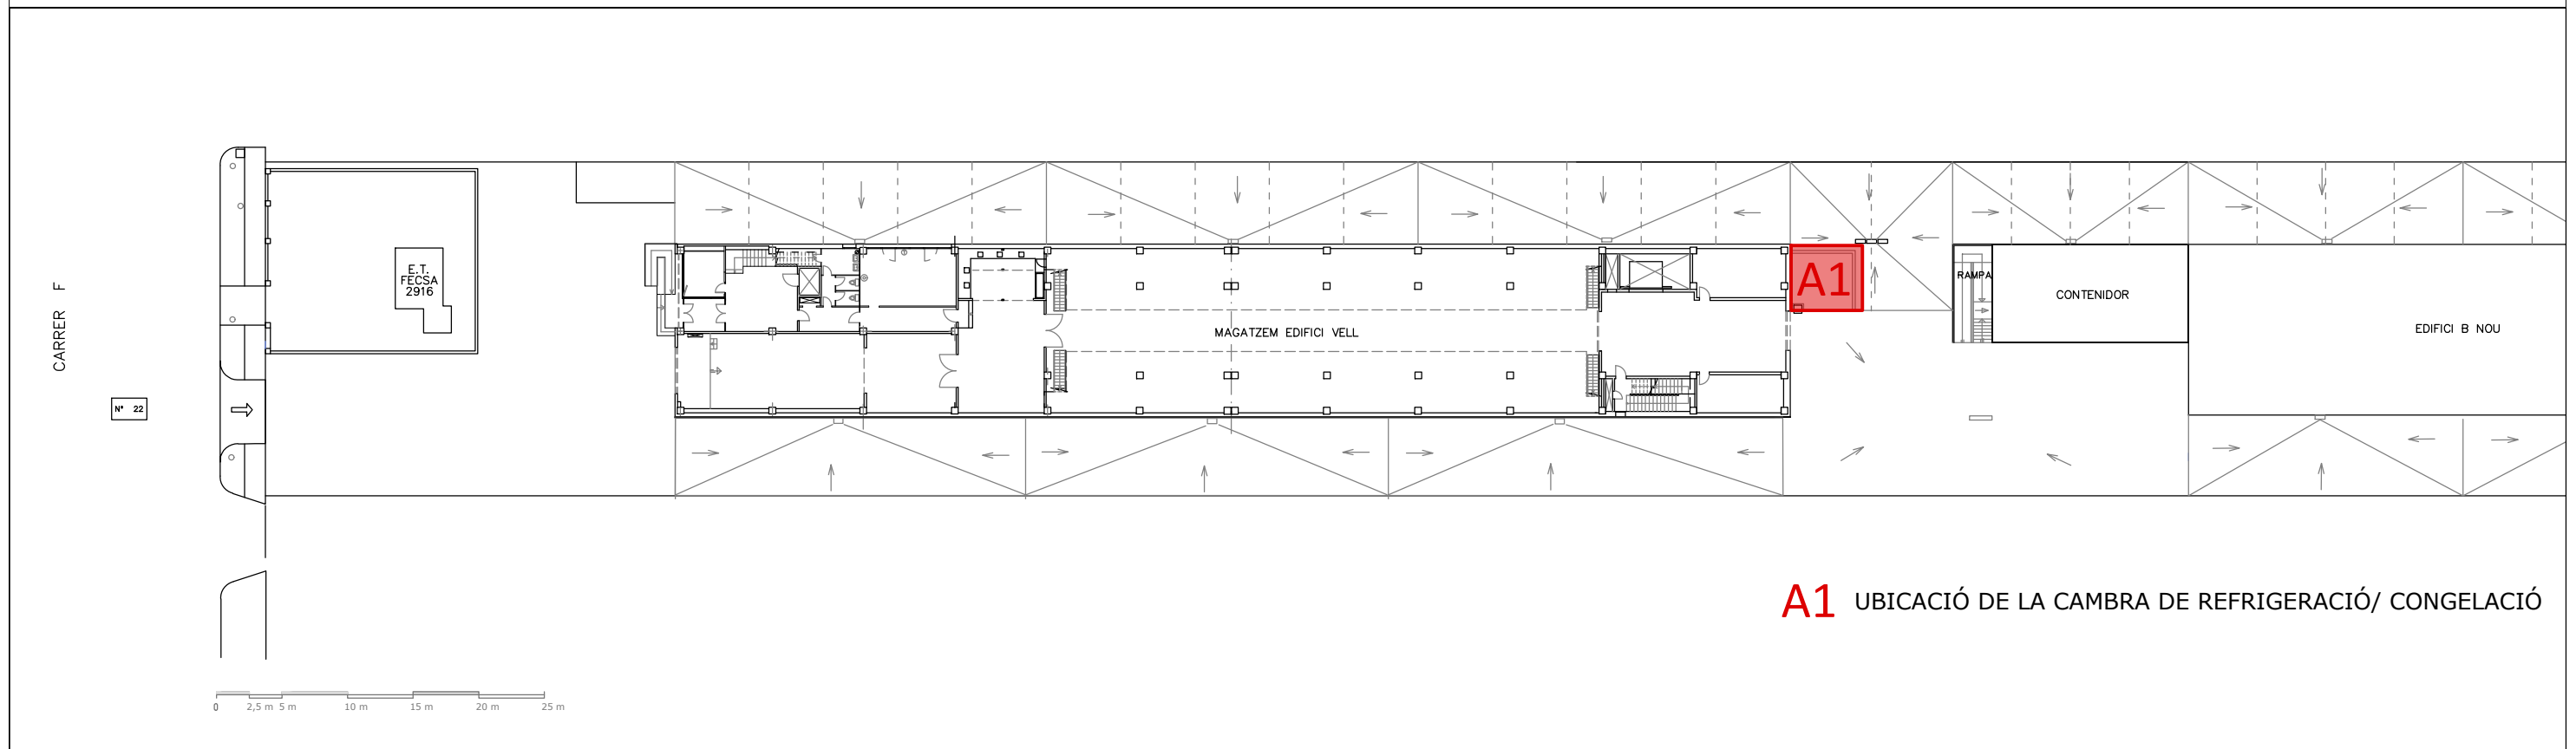

A1 UBICACIÓ DE LA CAMBRA DE REFRIGERACIÓ/ CONGELACIÓ

Planta E:1/500

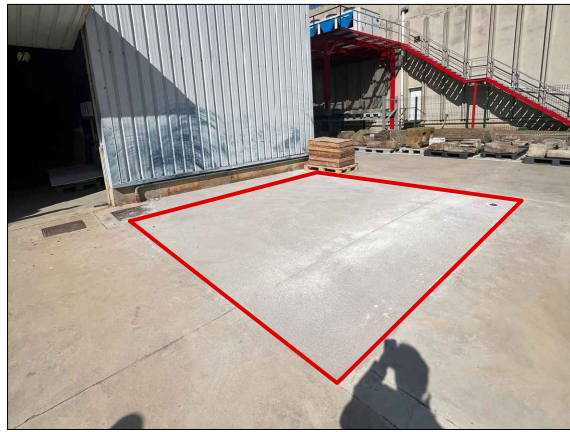


a. Zona d'ubicació de la cambra de refrigeració/ congelació al pati exterior posterior a l'edifici vell A.




b. Desaignes en la zona d'ubicació de la cambra de refrigeració/ congelació

A Emplaçament Cambra de refrigeració/ congelació

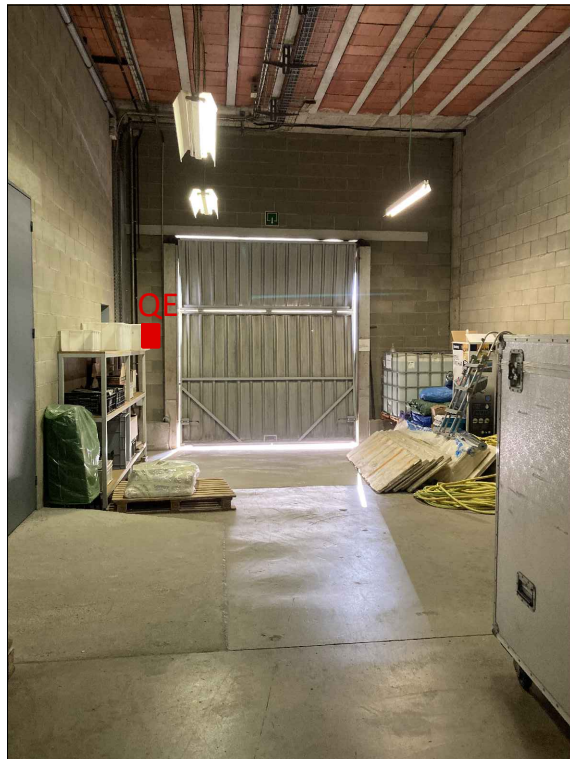

1. Accés posterior al magatzem i al muntacàrregues de l'edifici A, amb ubicació del subquadre elèctric i endoll.

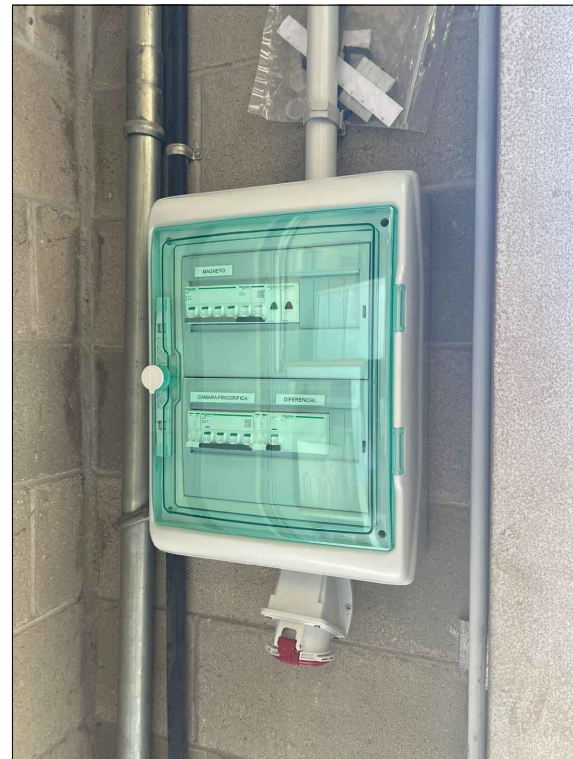

2. Subquadre elèctric i base mural Schneider 32A 3PNT (PKF32W735).




3. Detall Subquadre elèctric



4. Quadre General

B Instal·lació elèctrica existent

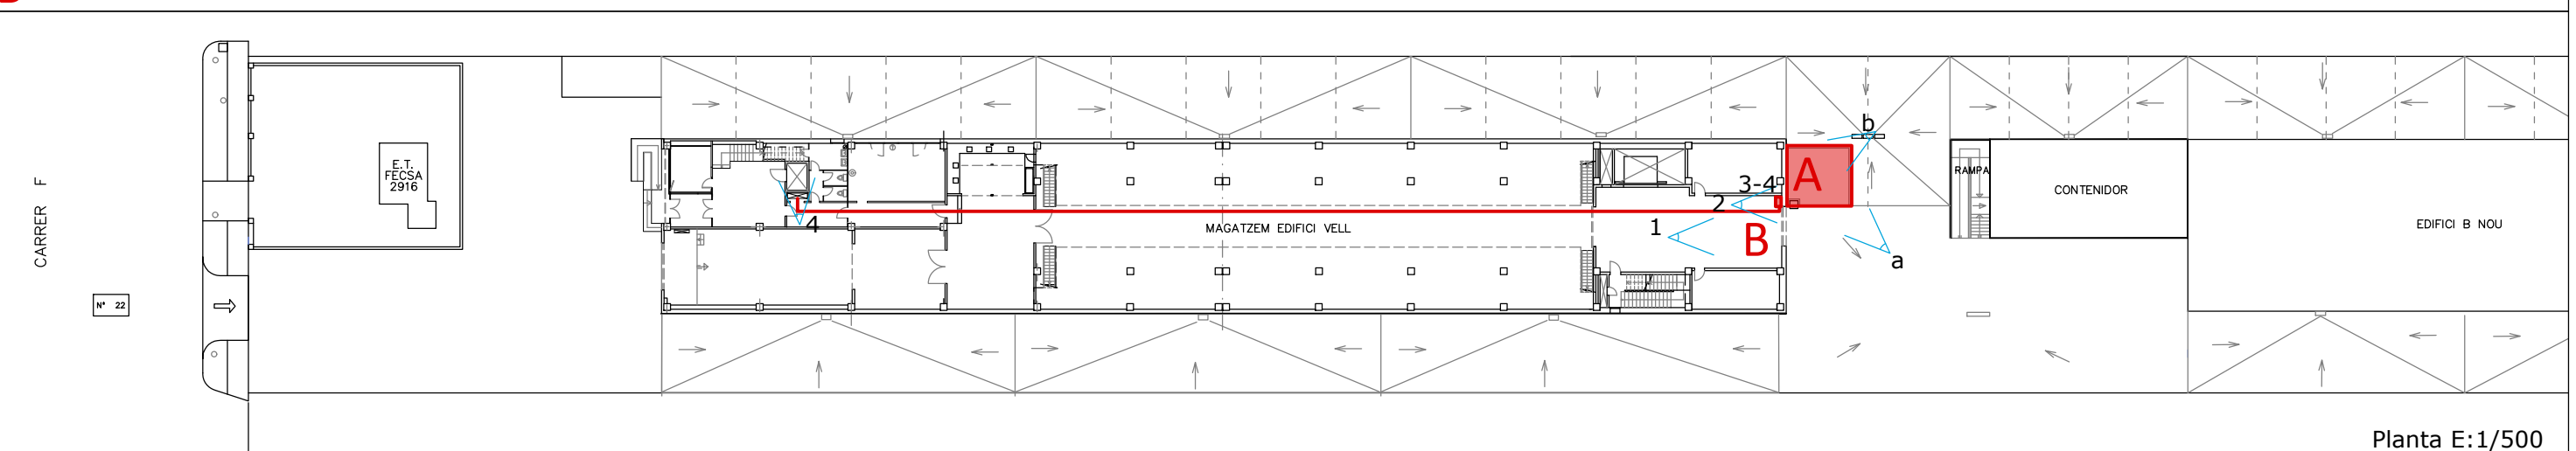

Planta E:1/500