


ANNEX II PLÀNOL SOBRECÀRREGUES PAVIMENT URBANITZACIÓ

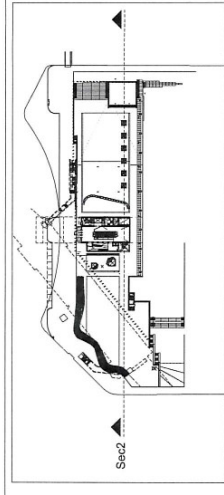


44.74
41.38
40.10
34.98

29.86
24.74
19.62

14.50
10.50
6.98

1.86
0.00
-1.50

44.74
41.38
40.10
34.98
29.86
24.74
19.62
14.50
10.50
6.98
1.86
0.00
-1.50

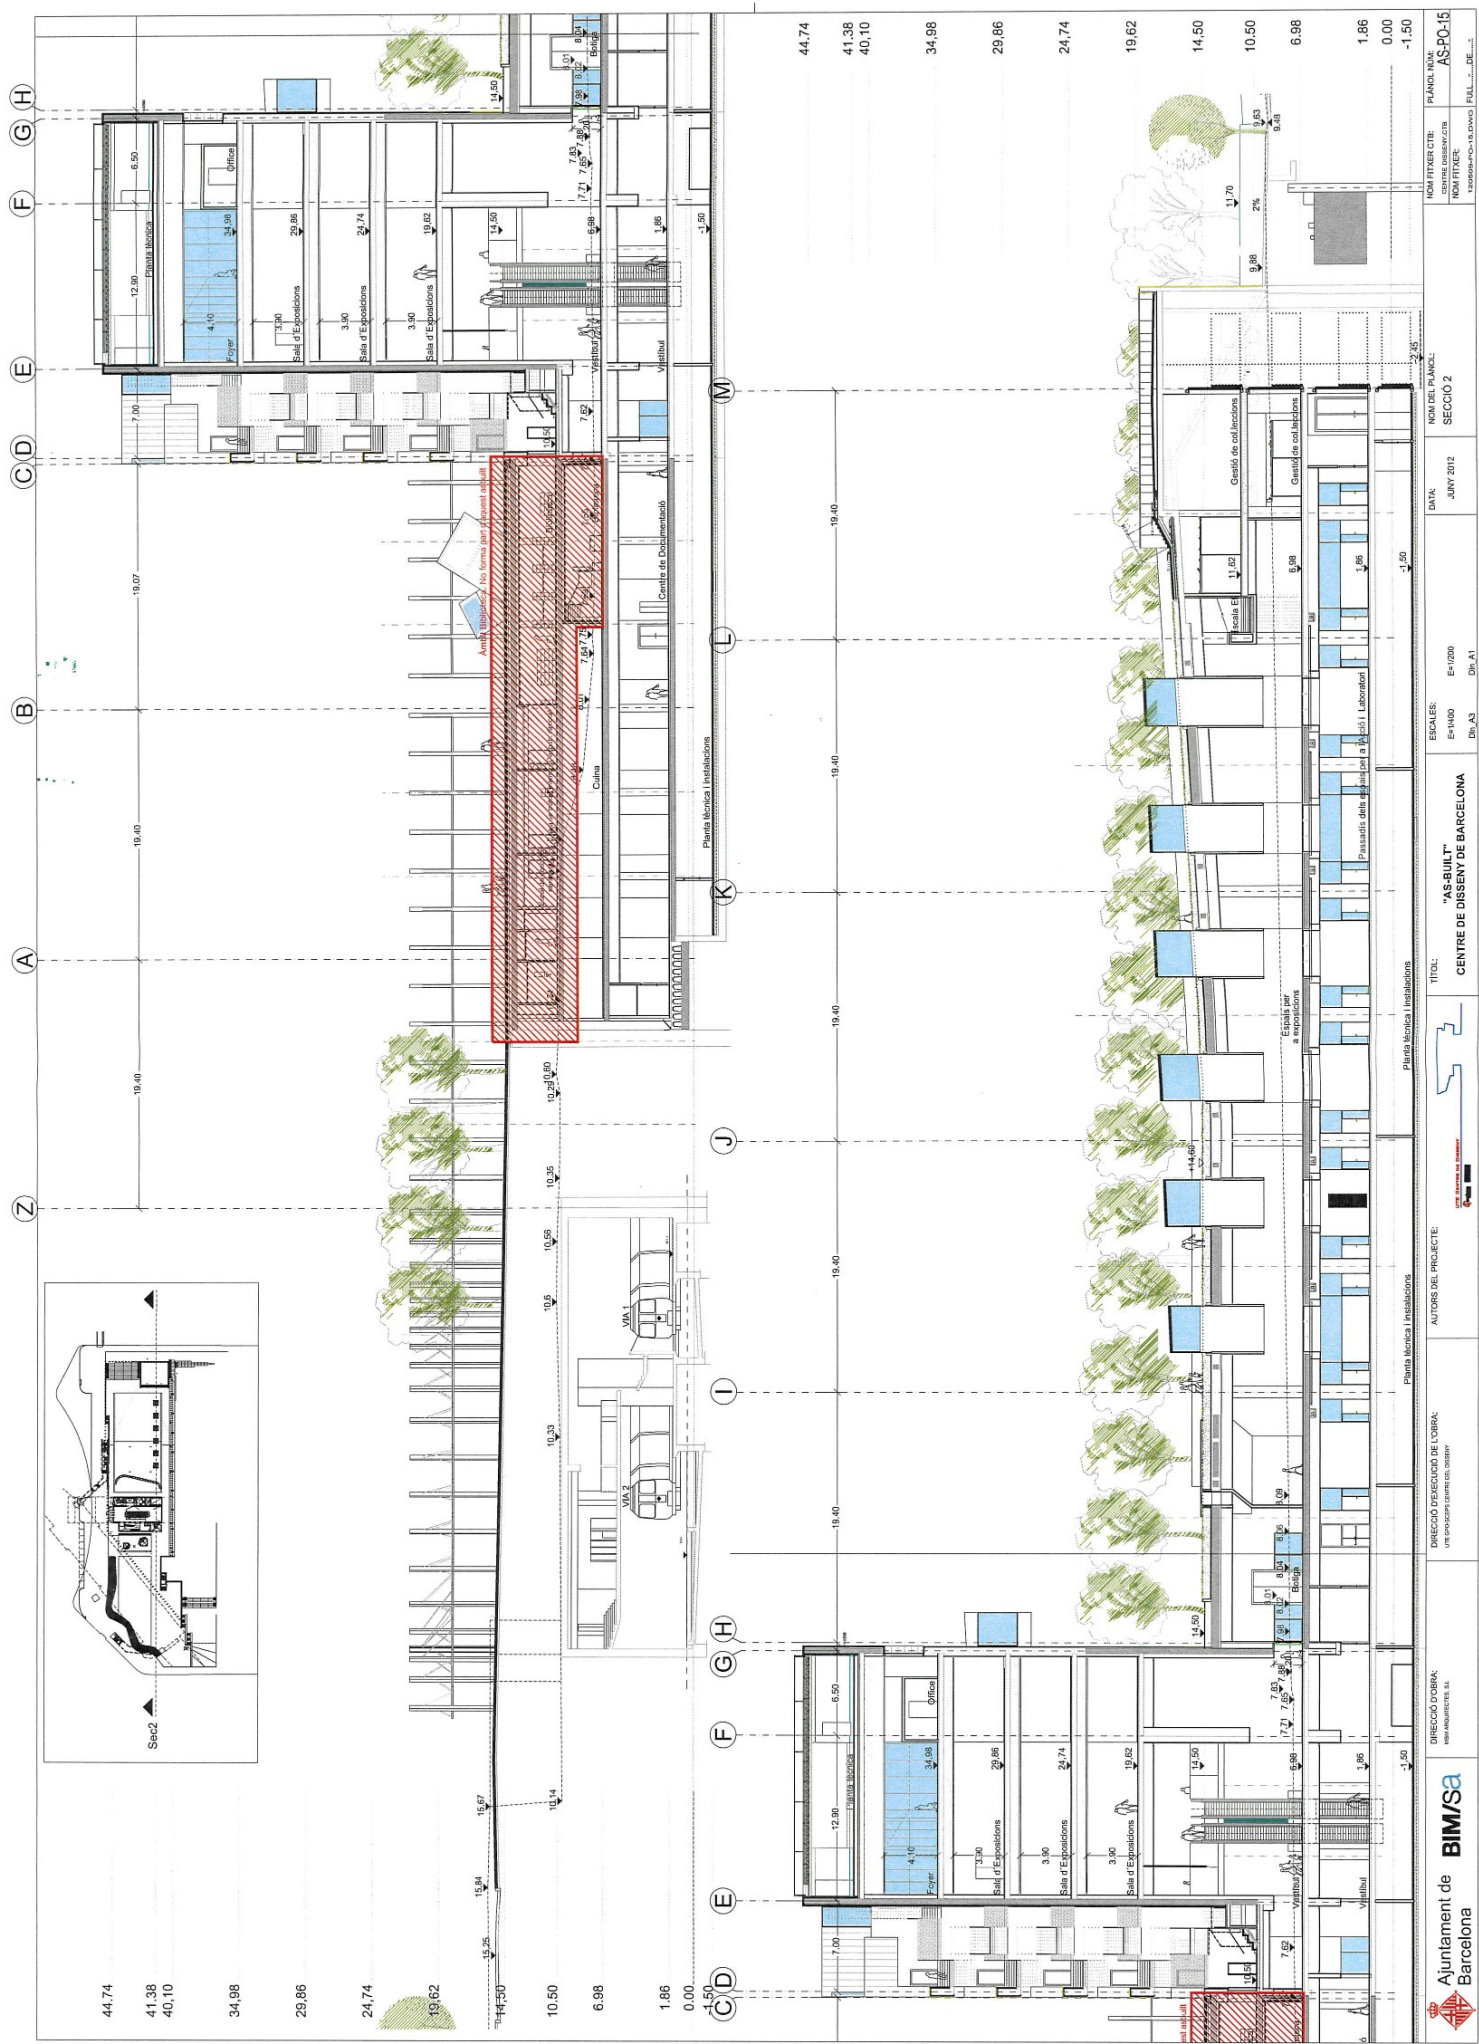

Ajuntament de Barcelona DIRECCIÓ D'OBRA WWW.ARQUITECTE.BA		DIRECCIÓ DE DISENY DE L'OBRA UTE PRODUCCIO CENTRE DEL DISENY		AUTORS DEL PROJECTE: "AS-BUILT" CENTRE DE DISENY DE BARCELONA		ESCALES: E=1/200 E=1/40 D=1/4 D=1/4		DATA: JUNY 2012		NOM DEL PLANCIL: SECCIÓ 2		NOM FITXER CTE: CENTRE DISENY CTE		PLANCIL INDIA: AS-PO-15	
--	--	---	--	--	--	---	--	--------------------	--	------------------------------	--	--------------------------------------	--	-----------------------------------	--

