




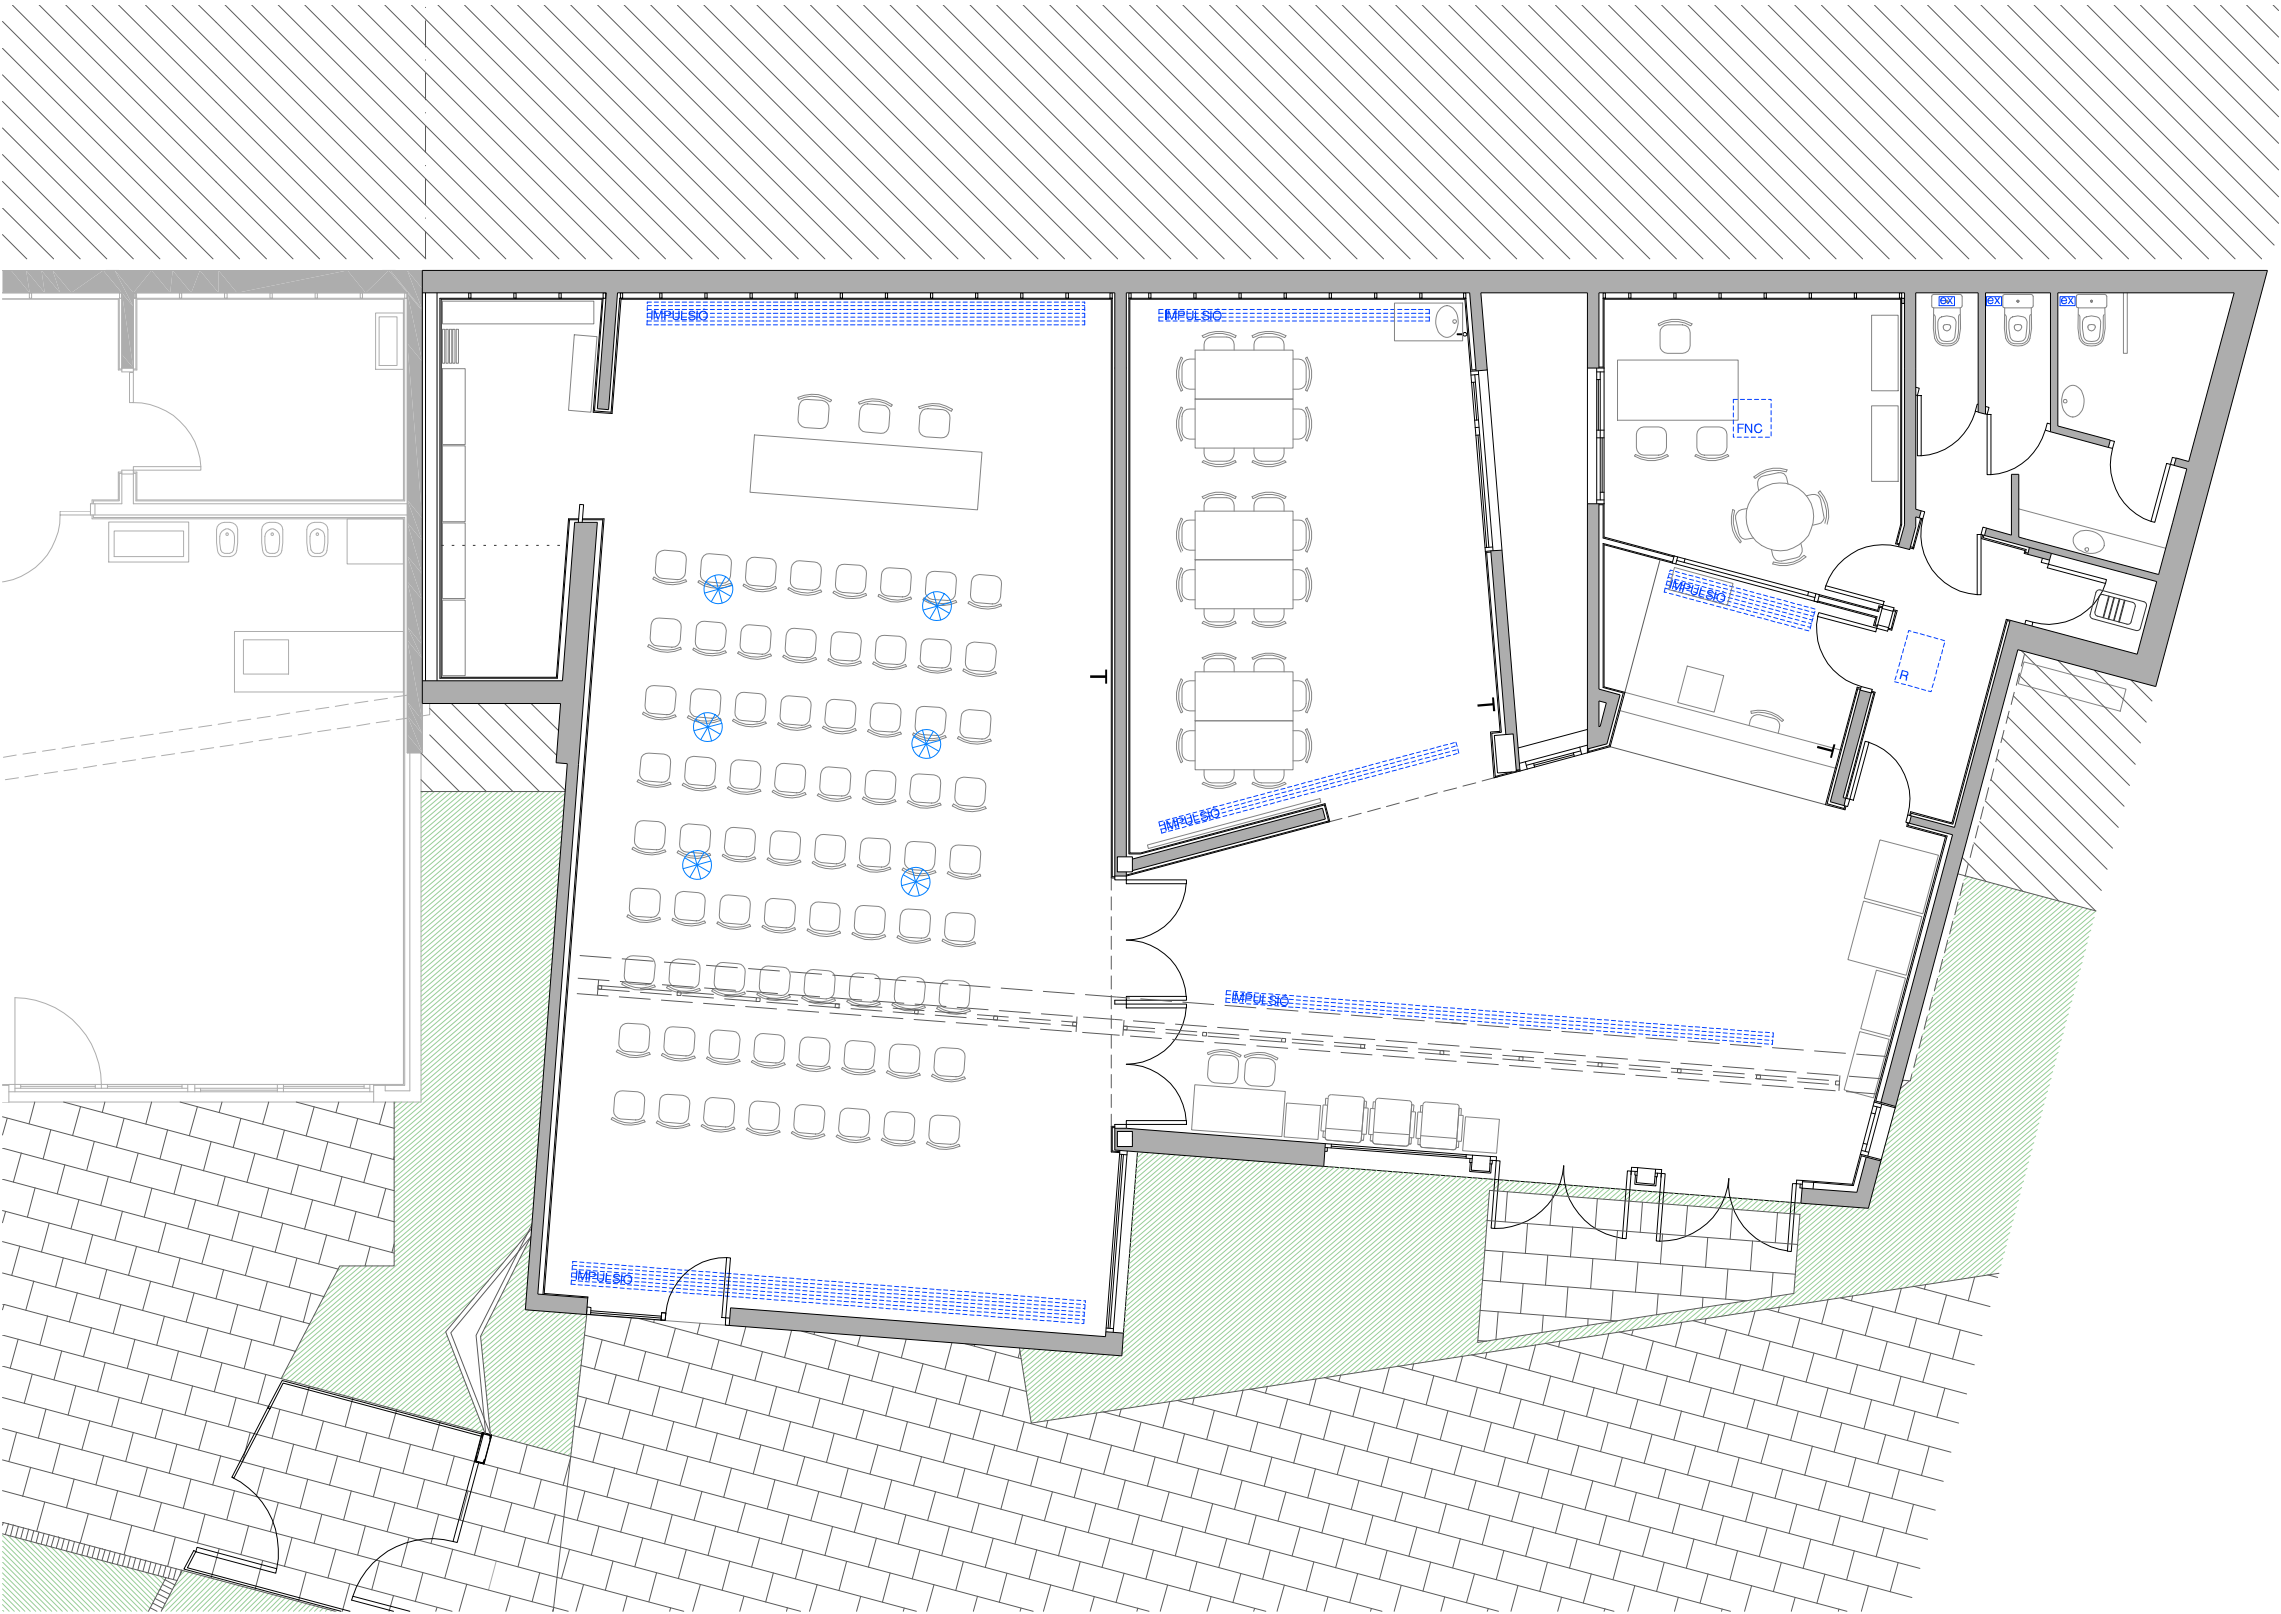

CLIMATITZACIÓ

- **Maquinari:**

Impulsió d'aire d'aire a la paret

Registre al sostre

Reixa d'impulsió d'aire al sostre

Aire condicionat

Fan-coil

Extractor bany

Renovador d'aire

- **Aparells de regulació:**

Termostat


CUADRE DE SUPERFÍCIES	
0.01 Serveis	12,03
0.02 Neteja	1,71
0.03	5,54
0.04 Associació de veïns	14,38
0.05 Recepció	8,67
0.06	32,03
0.07	94,77
0.08	9,57
0.09	48,84
T. SUP. ÚTIL	227,54
T. SUP. CONS.	266,24
SUP. CONST.	
TOT L'EDIFICI	266,24

- CLIMATITZACIÓ
- Maquinari:**
- Radiador
 - Sortida d'aire a la paret
 - Reixa d'aire
 - Renovadors d'aire al sostre
- Aparells de regulació:**
- Termostat



PLANTA NIVELL CARRER

CUADRE DE SUPERFÍCIES	
0.01	10,74
0.02	131,24
0.03	156,36
0.04	65,39
0.05	5,48
0.06	15,94
0.07	6,41
0.08	15,74
0.09	28,45
0.10	28,23
0.11	28,22
0.12	28,09
0.13	18,18
0.14	52,38
0.15	9,62
0.16	17,65
T.SUP.UTIL.	618,32
T.SUP.CONST.	726,06
SUP.CONST. TOT l'EDIFICI	1250,66
% P1 / TOTAL	58 %

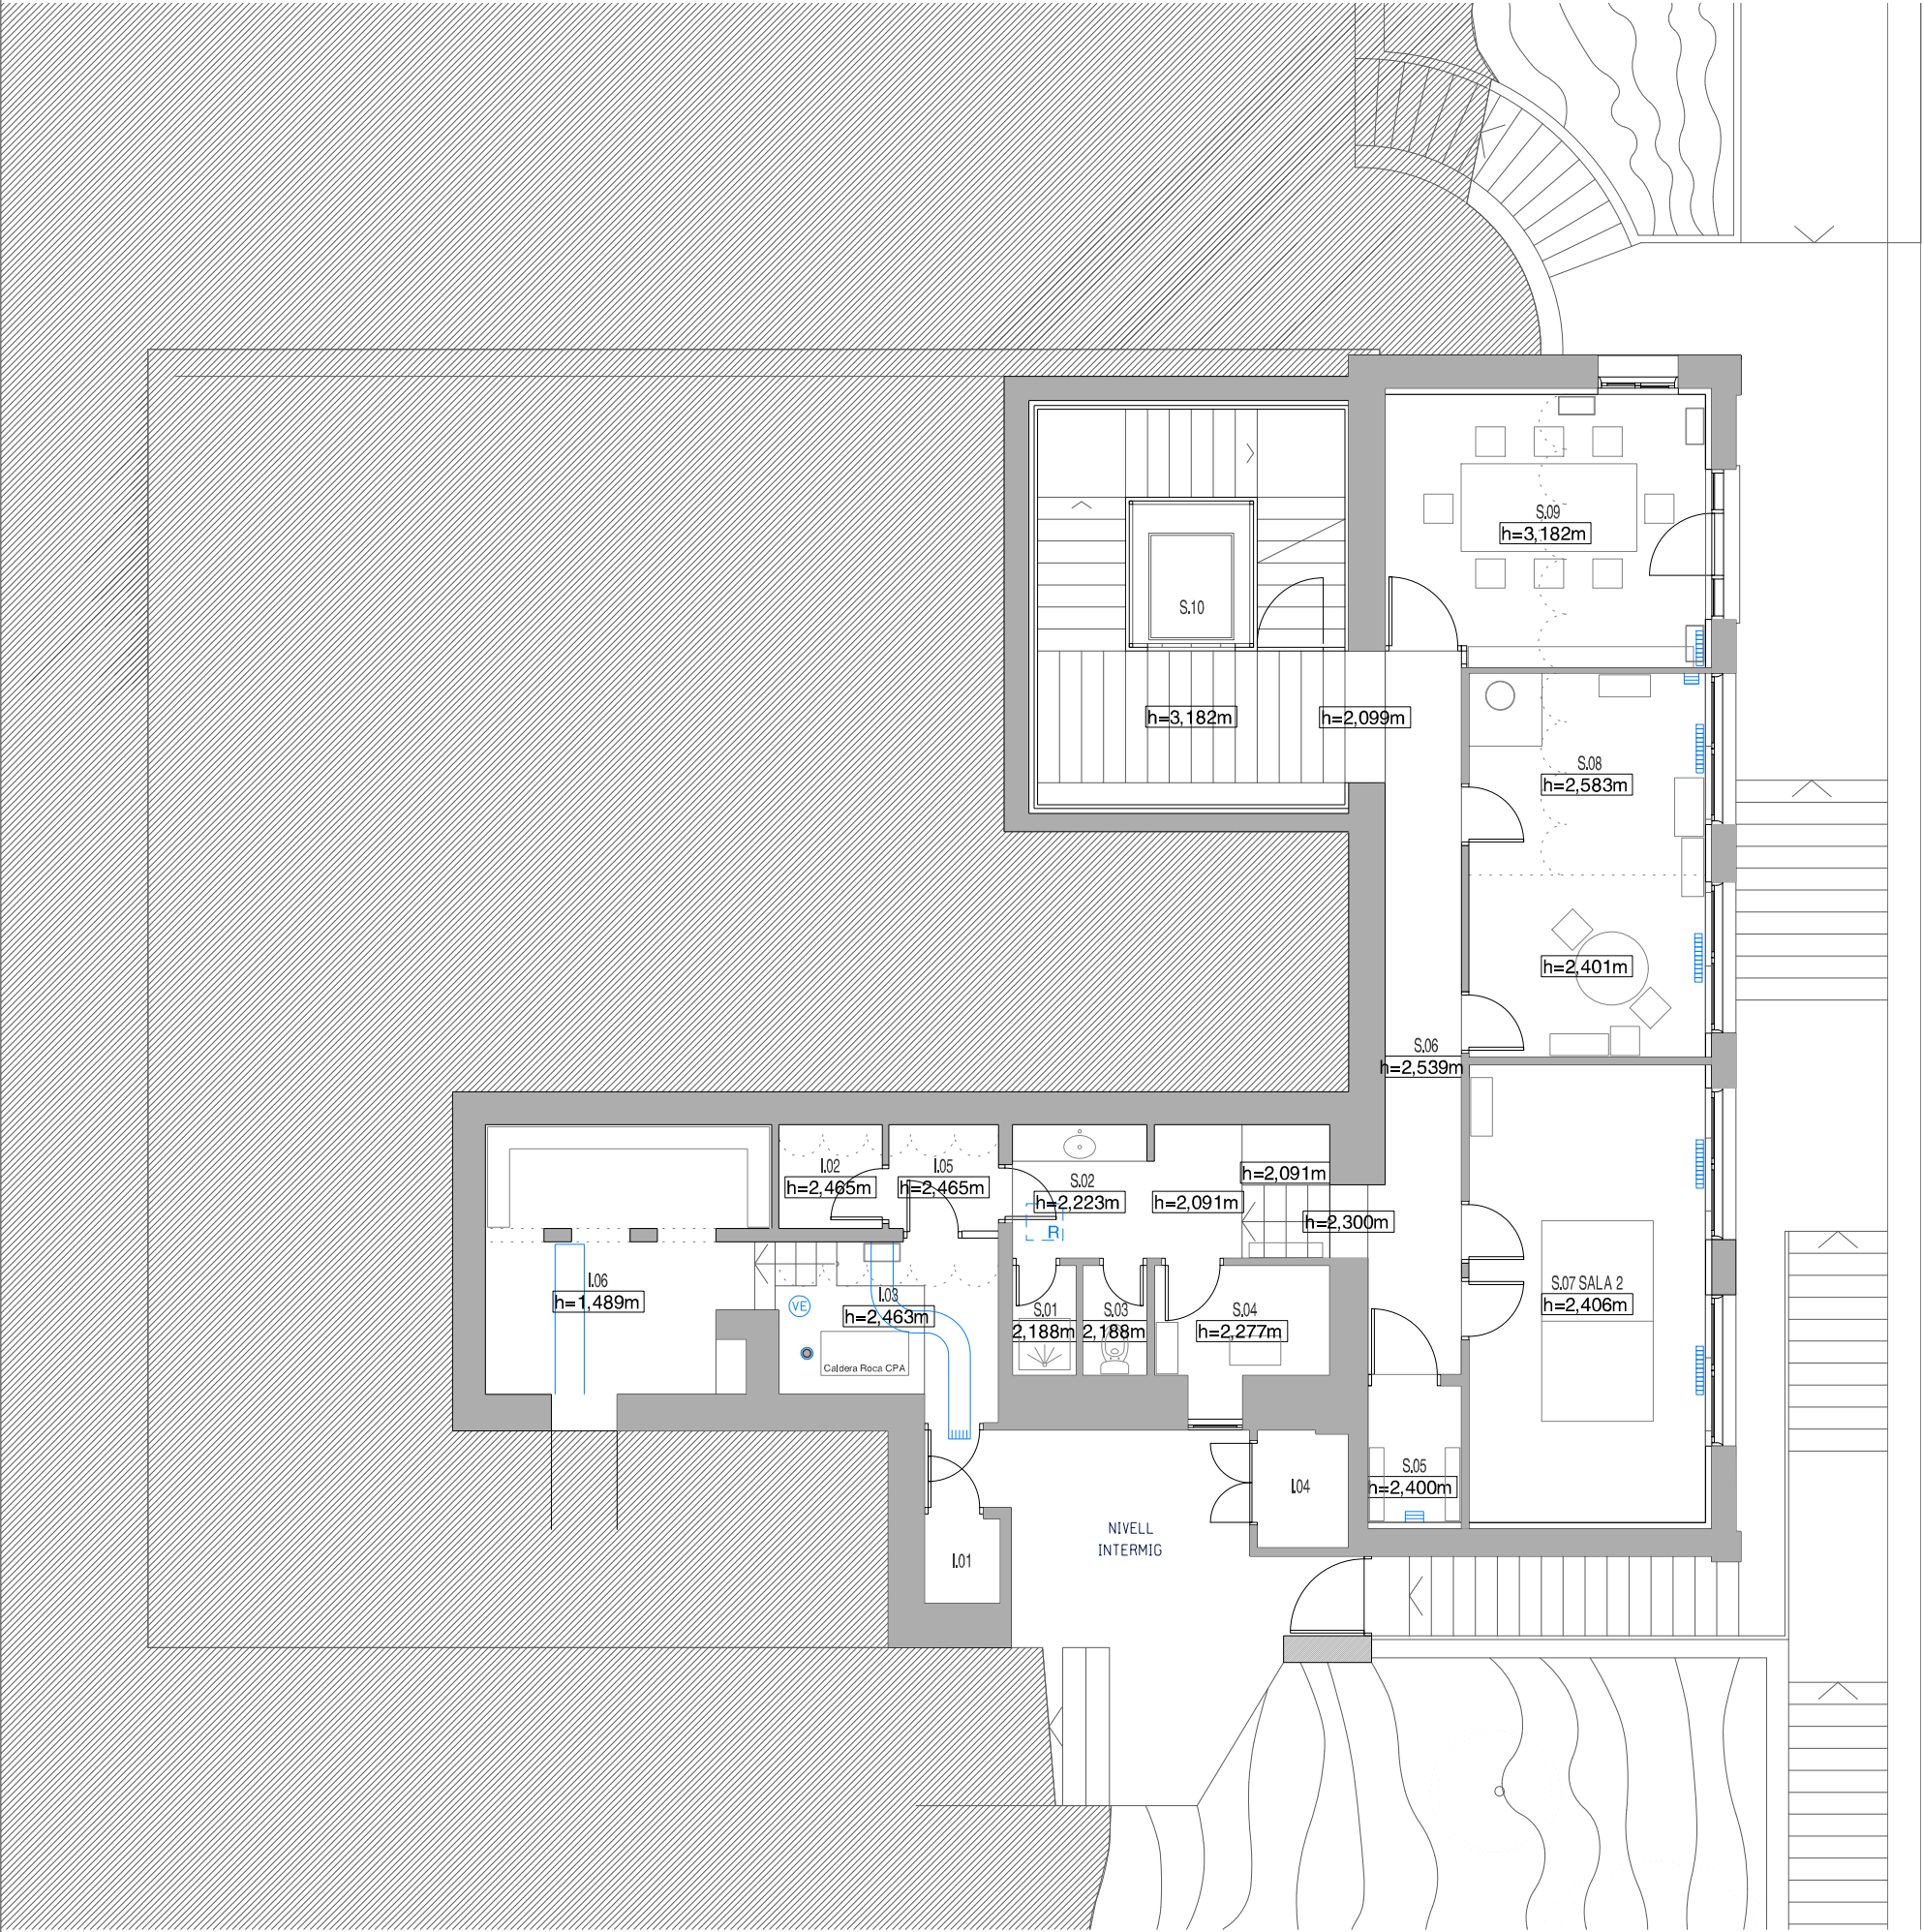

CLIMATITZACIÓ

- Instal·lacions:

Xemeneia

VE Vas d'expansió

- Maquinari:

Reixa de ventilació


R Registre al sostre

Radiador

Reixa d'extracció d'aire

QUADRE DE SUPERFICIES	
S.01	1,32
S.02	6,04
S.03	1,32
S.04	3,59
S.05	2,54
S.06	11,89
S.07	20,38
S.08	17,14
S.09	16,05
S.10	22,68
S.11	2,71
T. SUP. ÚTIL	105,66
T. SUP. CONST.	138,29
SUP. CONST.	463,92
TOT L'EDIFICI	
% PS / TOTAL	29,81 %

QUADRE DE SUPERFICIES	
I.01	1,25
I.02	2,00
I.03	7,09
I.04	2,10
I.05	2,23
I.06	13,16
TOTAL. SUP. ÚTIL	27,83
SUP. CONST.	40,56
SUP. CONST.	463,92
TOT L'EDIFICI	
% PS / TOTAL	8,74%

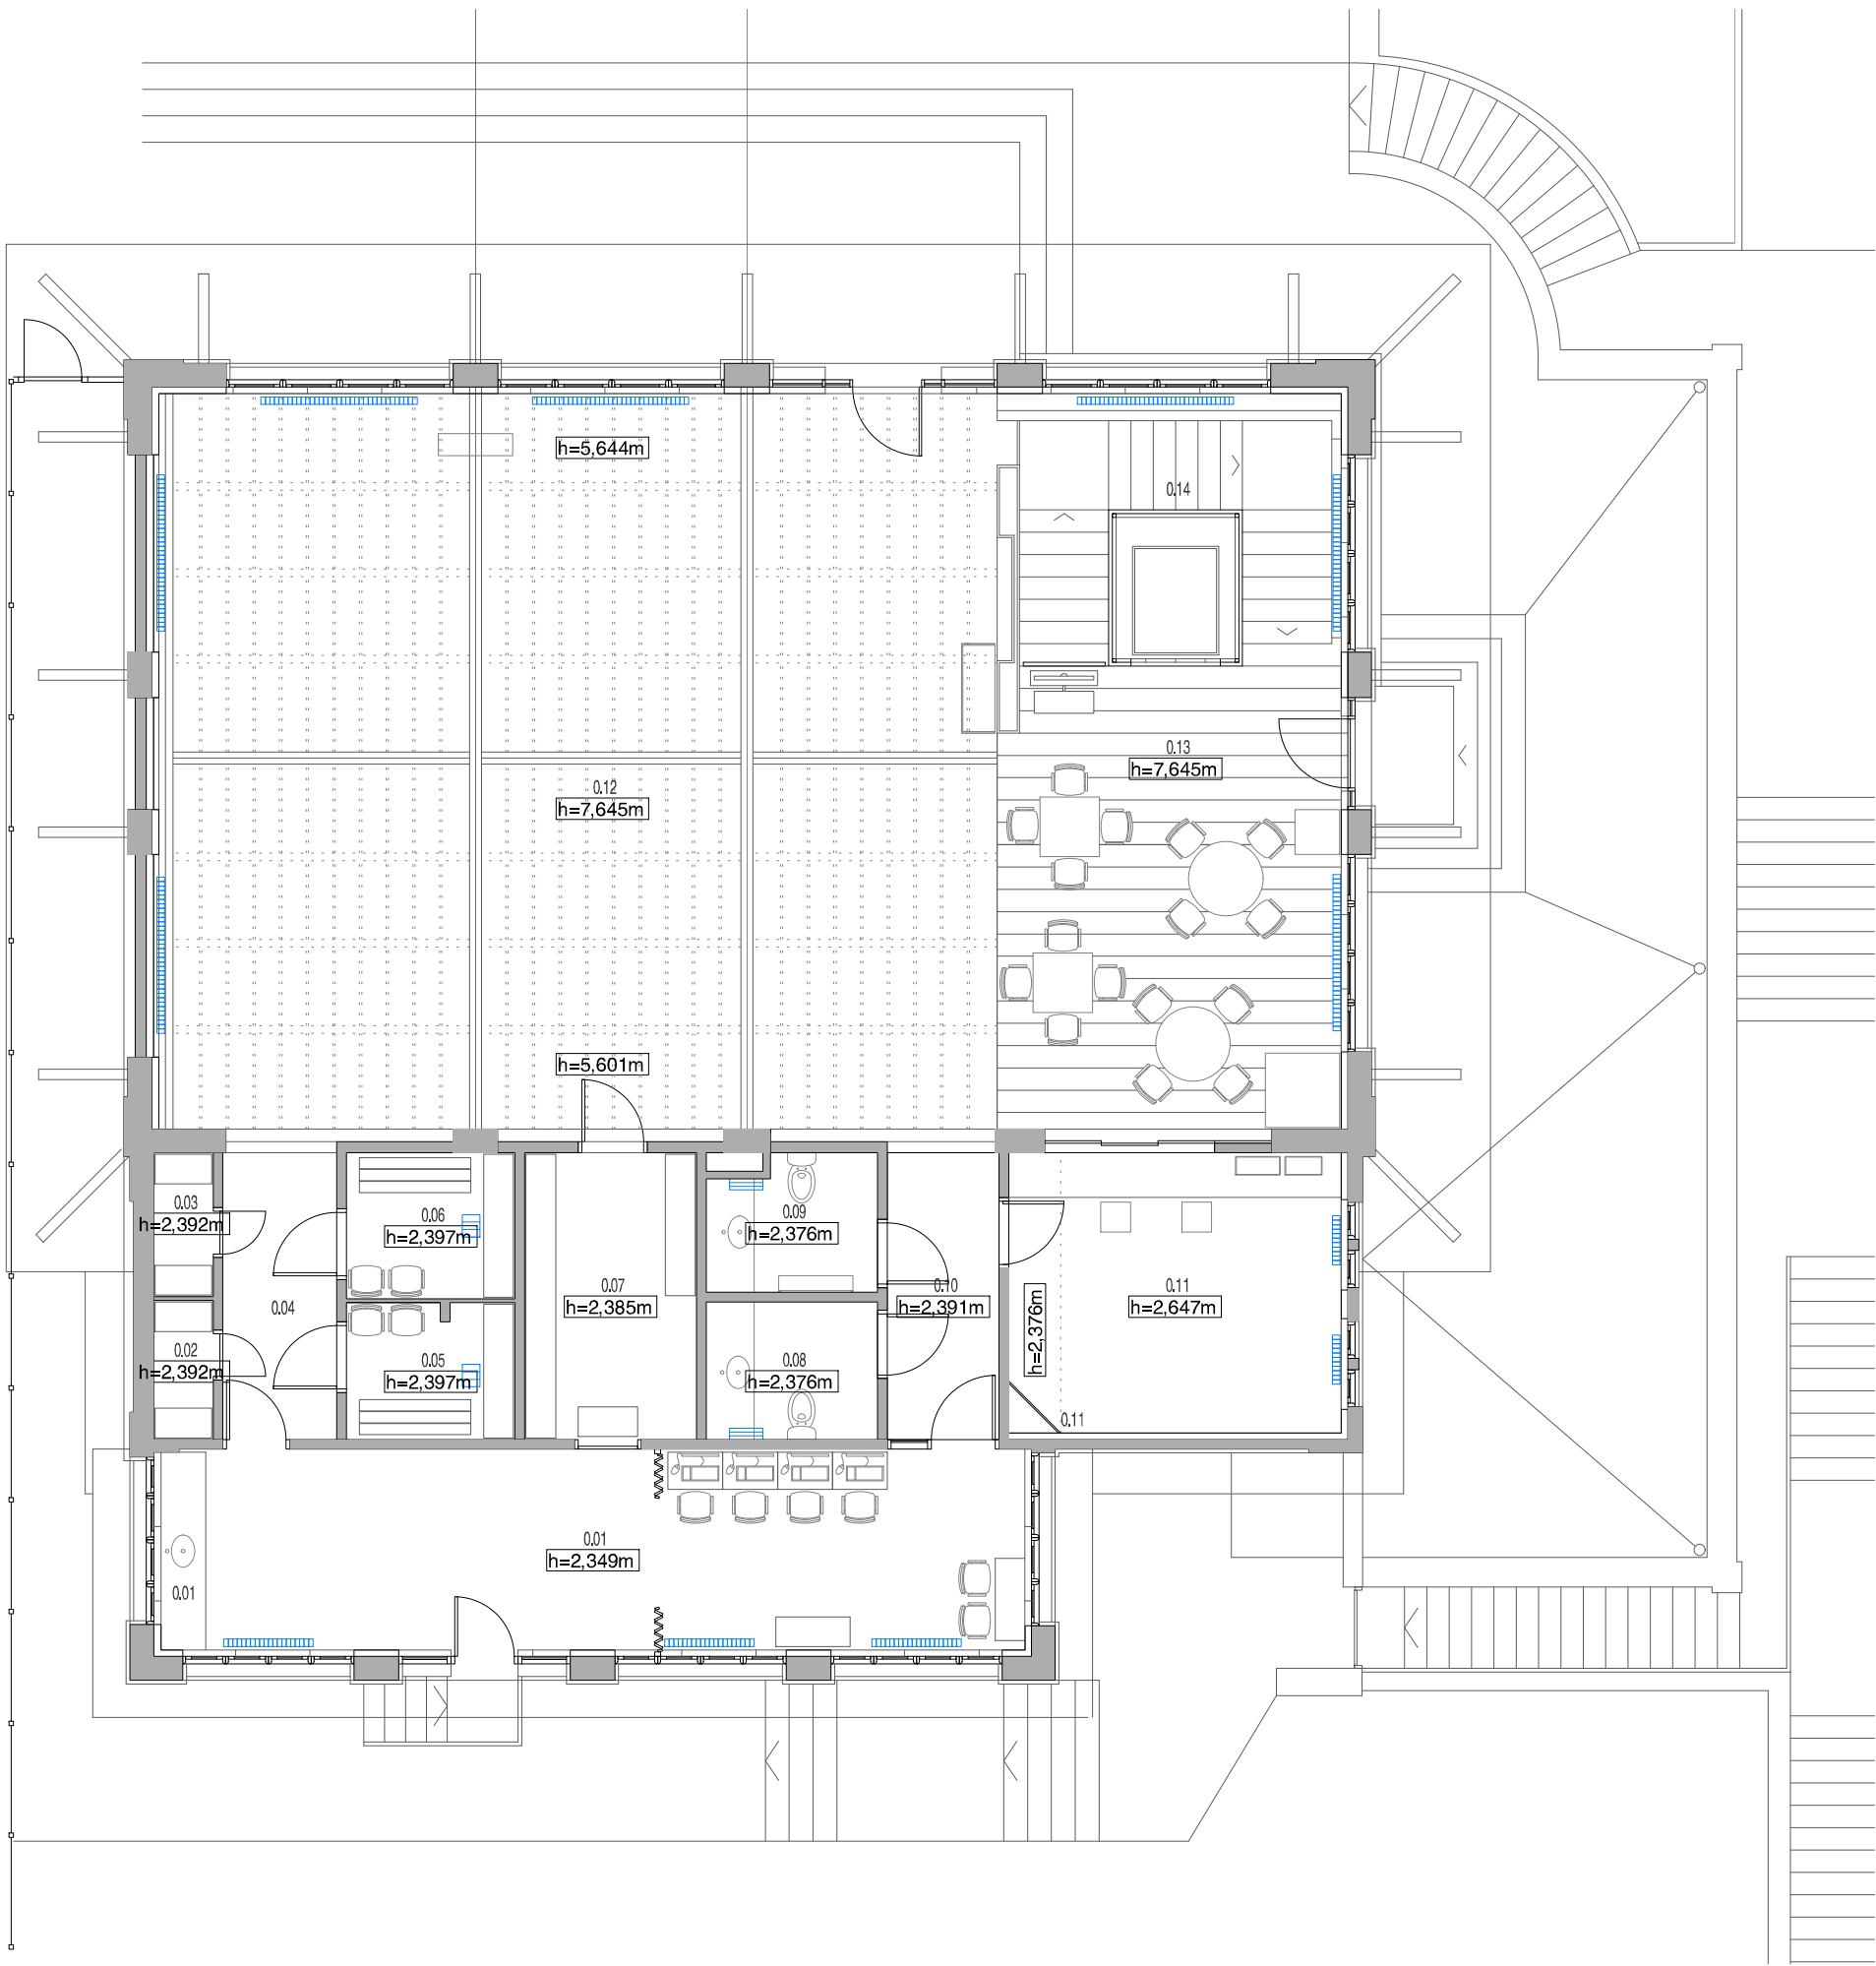

CLIMATITZACIÓ

- Instal·lacions:

● Xemeneia

⊕ Vas d'expansió

- Maquinari:

— Reixa de ventilació

⌈ R ⌋ Registre al sostre

▬ Radiador

▬ Reixa d'extracció d'aire

QUADRE DE SUPERFÍCIES

0.01	31,72
0.02	1,50
0.03	1,55
0.04	6,33
0.05	4,13
0.06	4,45
0.07	8,92
0.08	4,26
0.09	4,02
0.10	6,70
0.11	17,06
0.12	114,54
0.13	28,89
0.14	15,86
TOTAL SUP. ÚTIL	249,93
SUP. CONST.	285,07
SUP. CONST.	463,92
TOT L'EDIFICI	
% PB / SUB.CUB.	61,45%
TOTAL	