




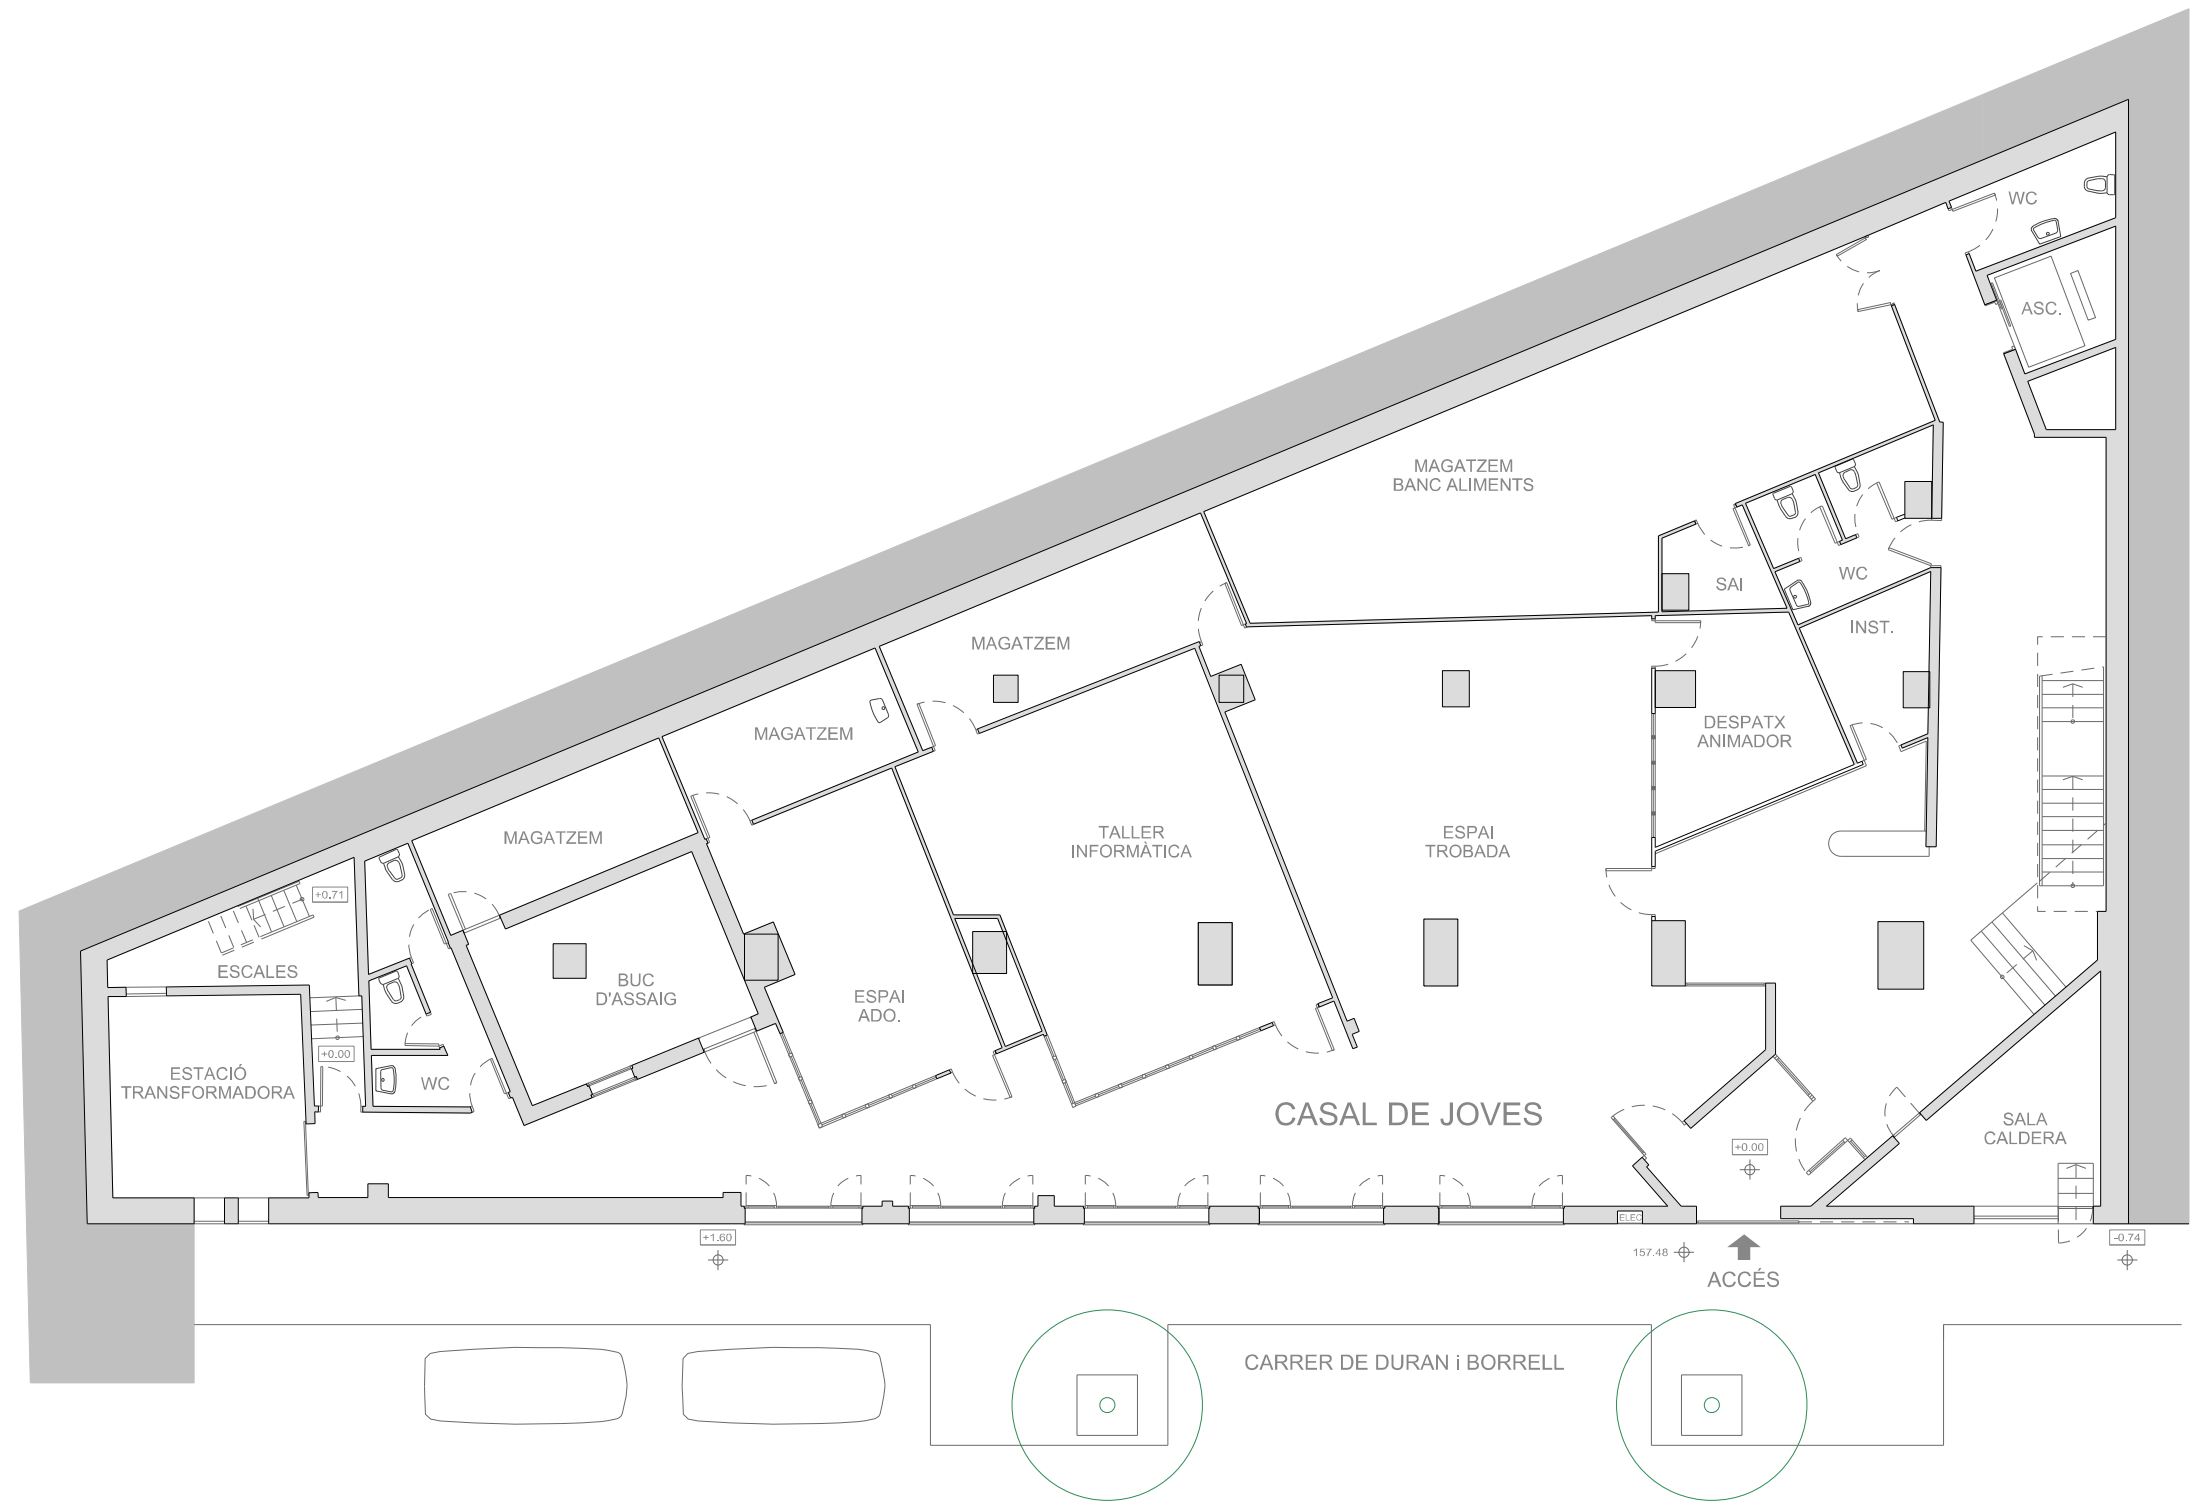

- RESUM ACTUACIONS PREVISTES:
- 1-Retirada tancament existent sala actes
 - 2-Retirada envans divisòris despatxos serveis socials
 - 3-Nou envà separador sala d'actes
 - 4-Nou paviment en ampliació sala d'actes
 - 5-Substitució fals sostre en àmbit sala ampliada
 - 6-Adaptar instal·lació elèctrica, enllumenat i clima a nova distribució.
 - 7-Ampliació escenari

SUPERFÍCIE ACTUACIÓ: 140m2 aprox.

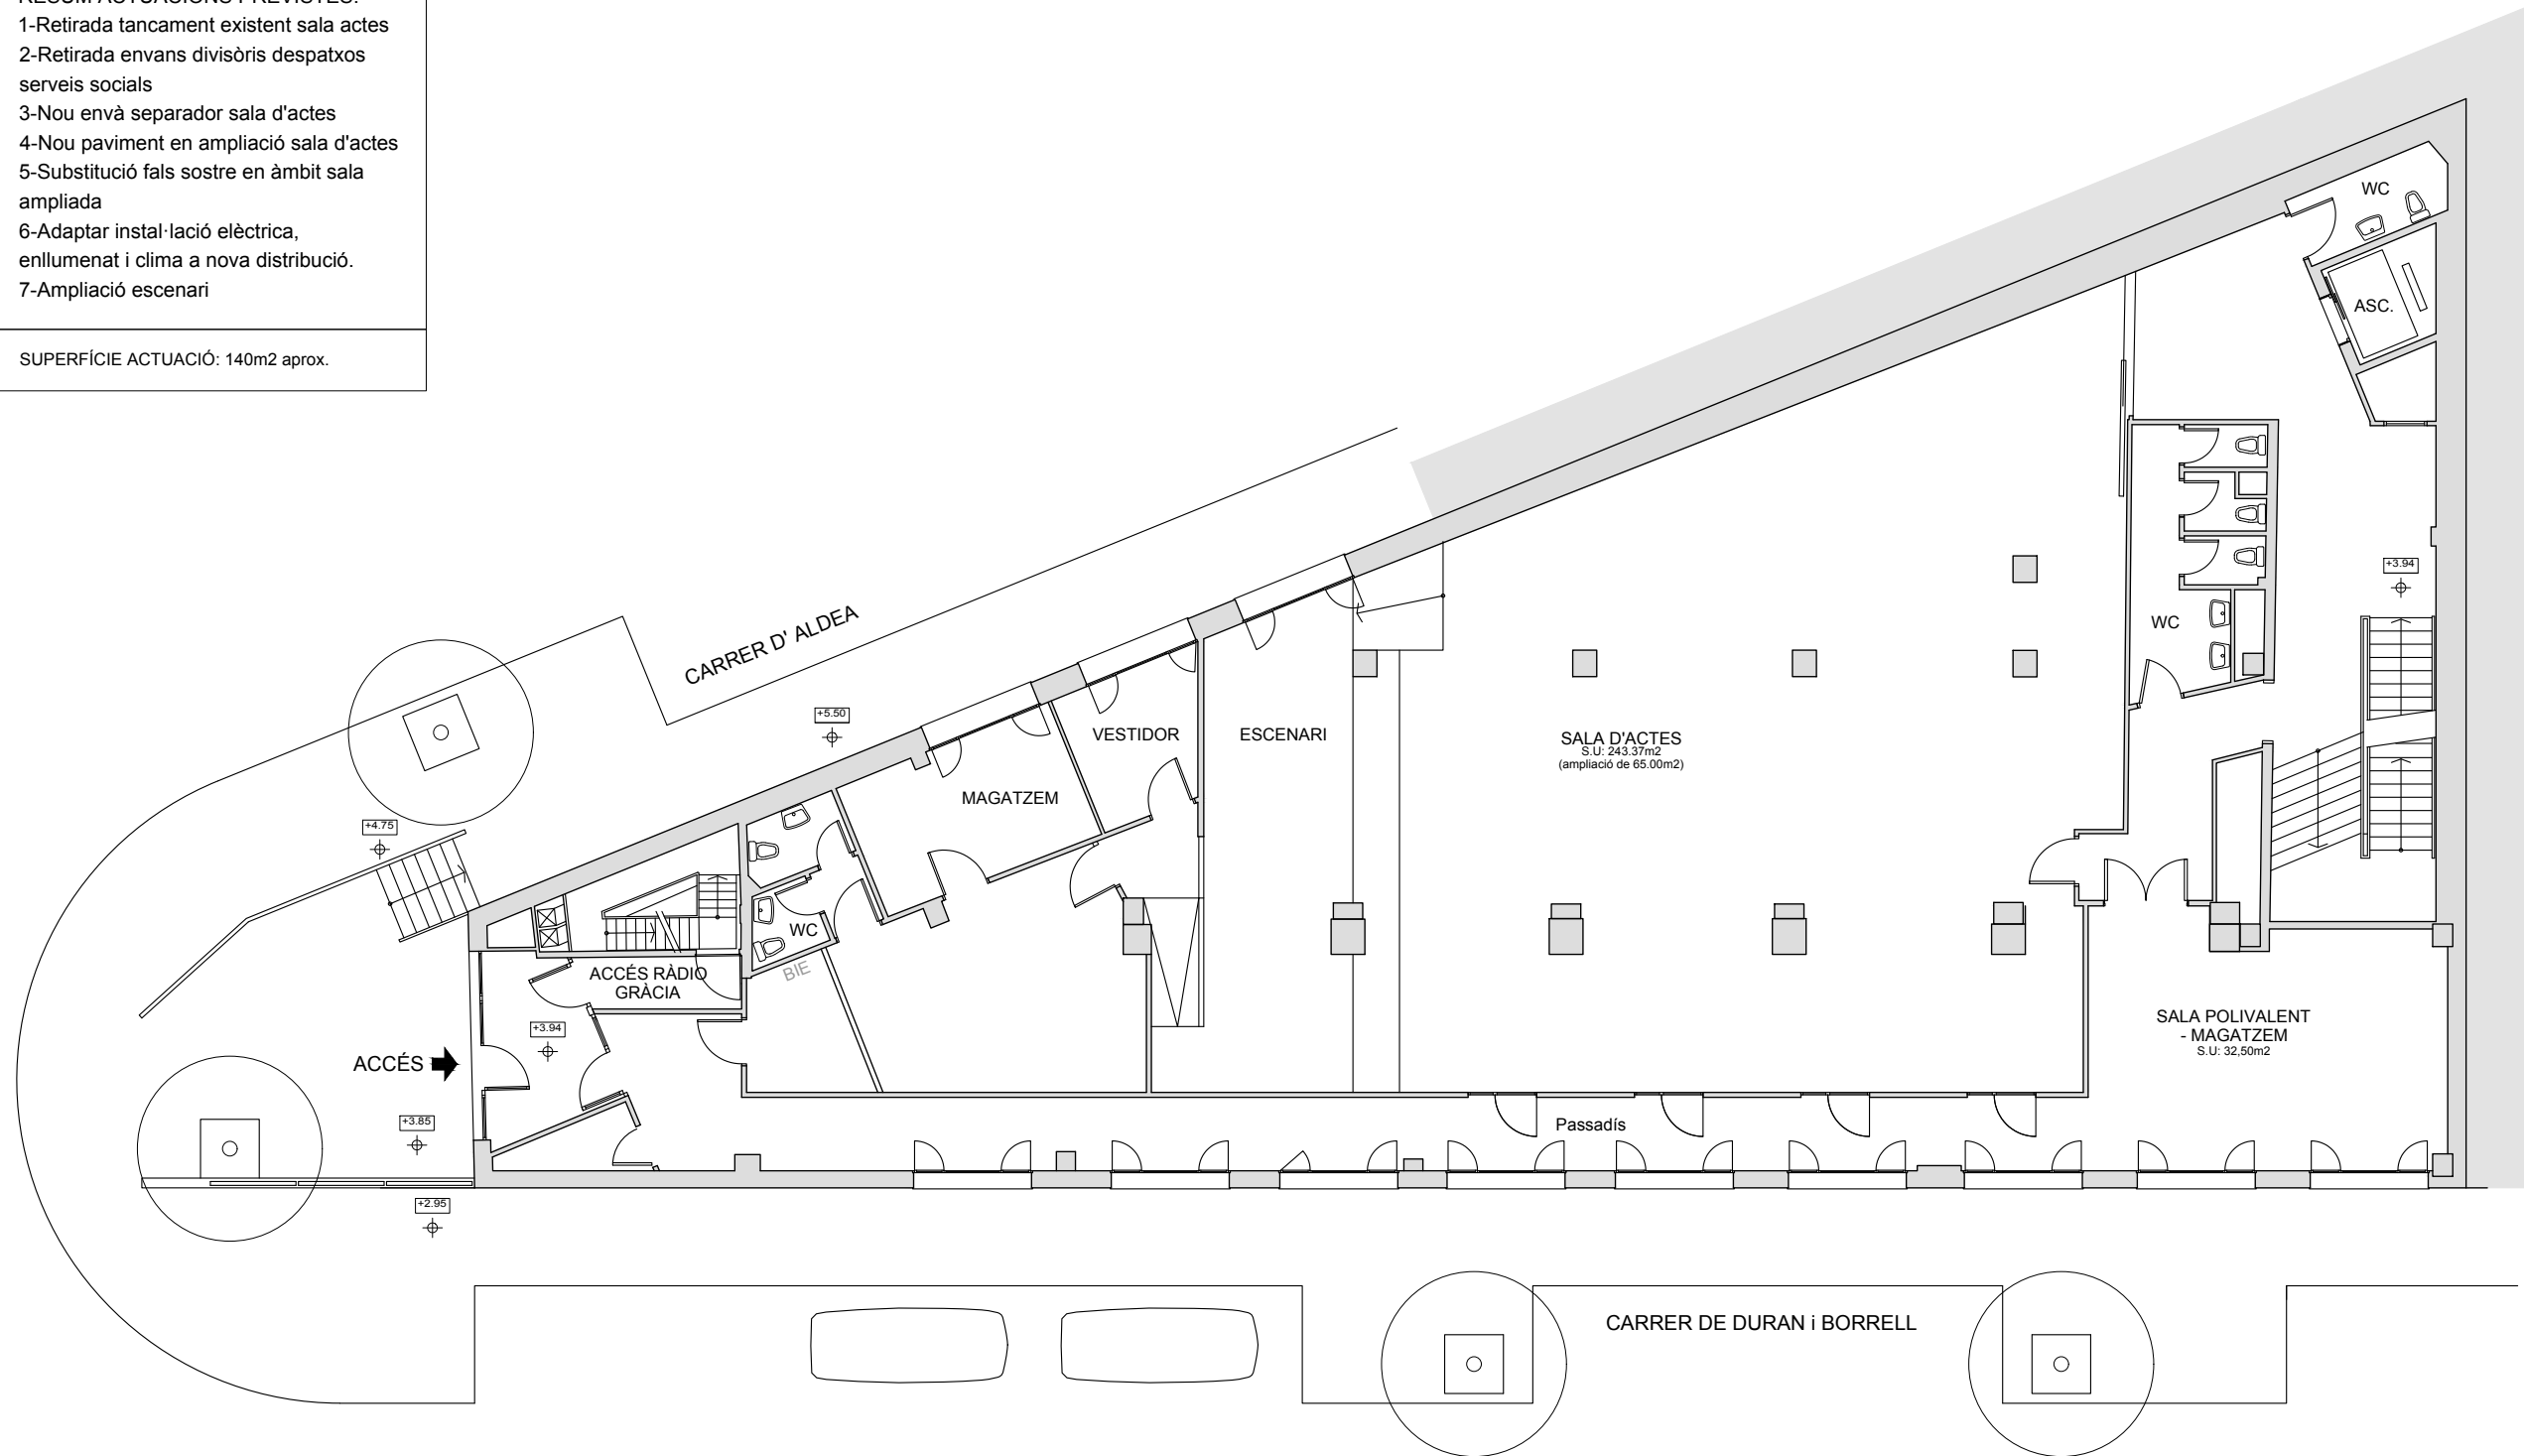

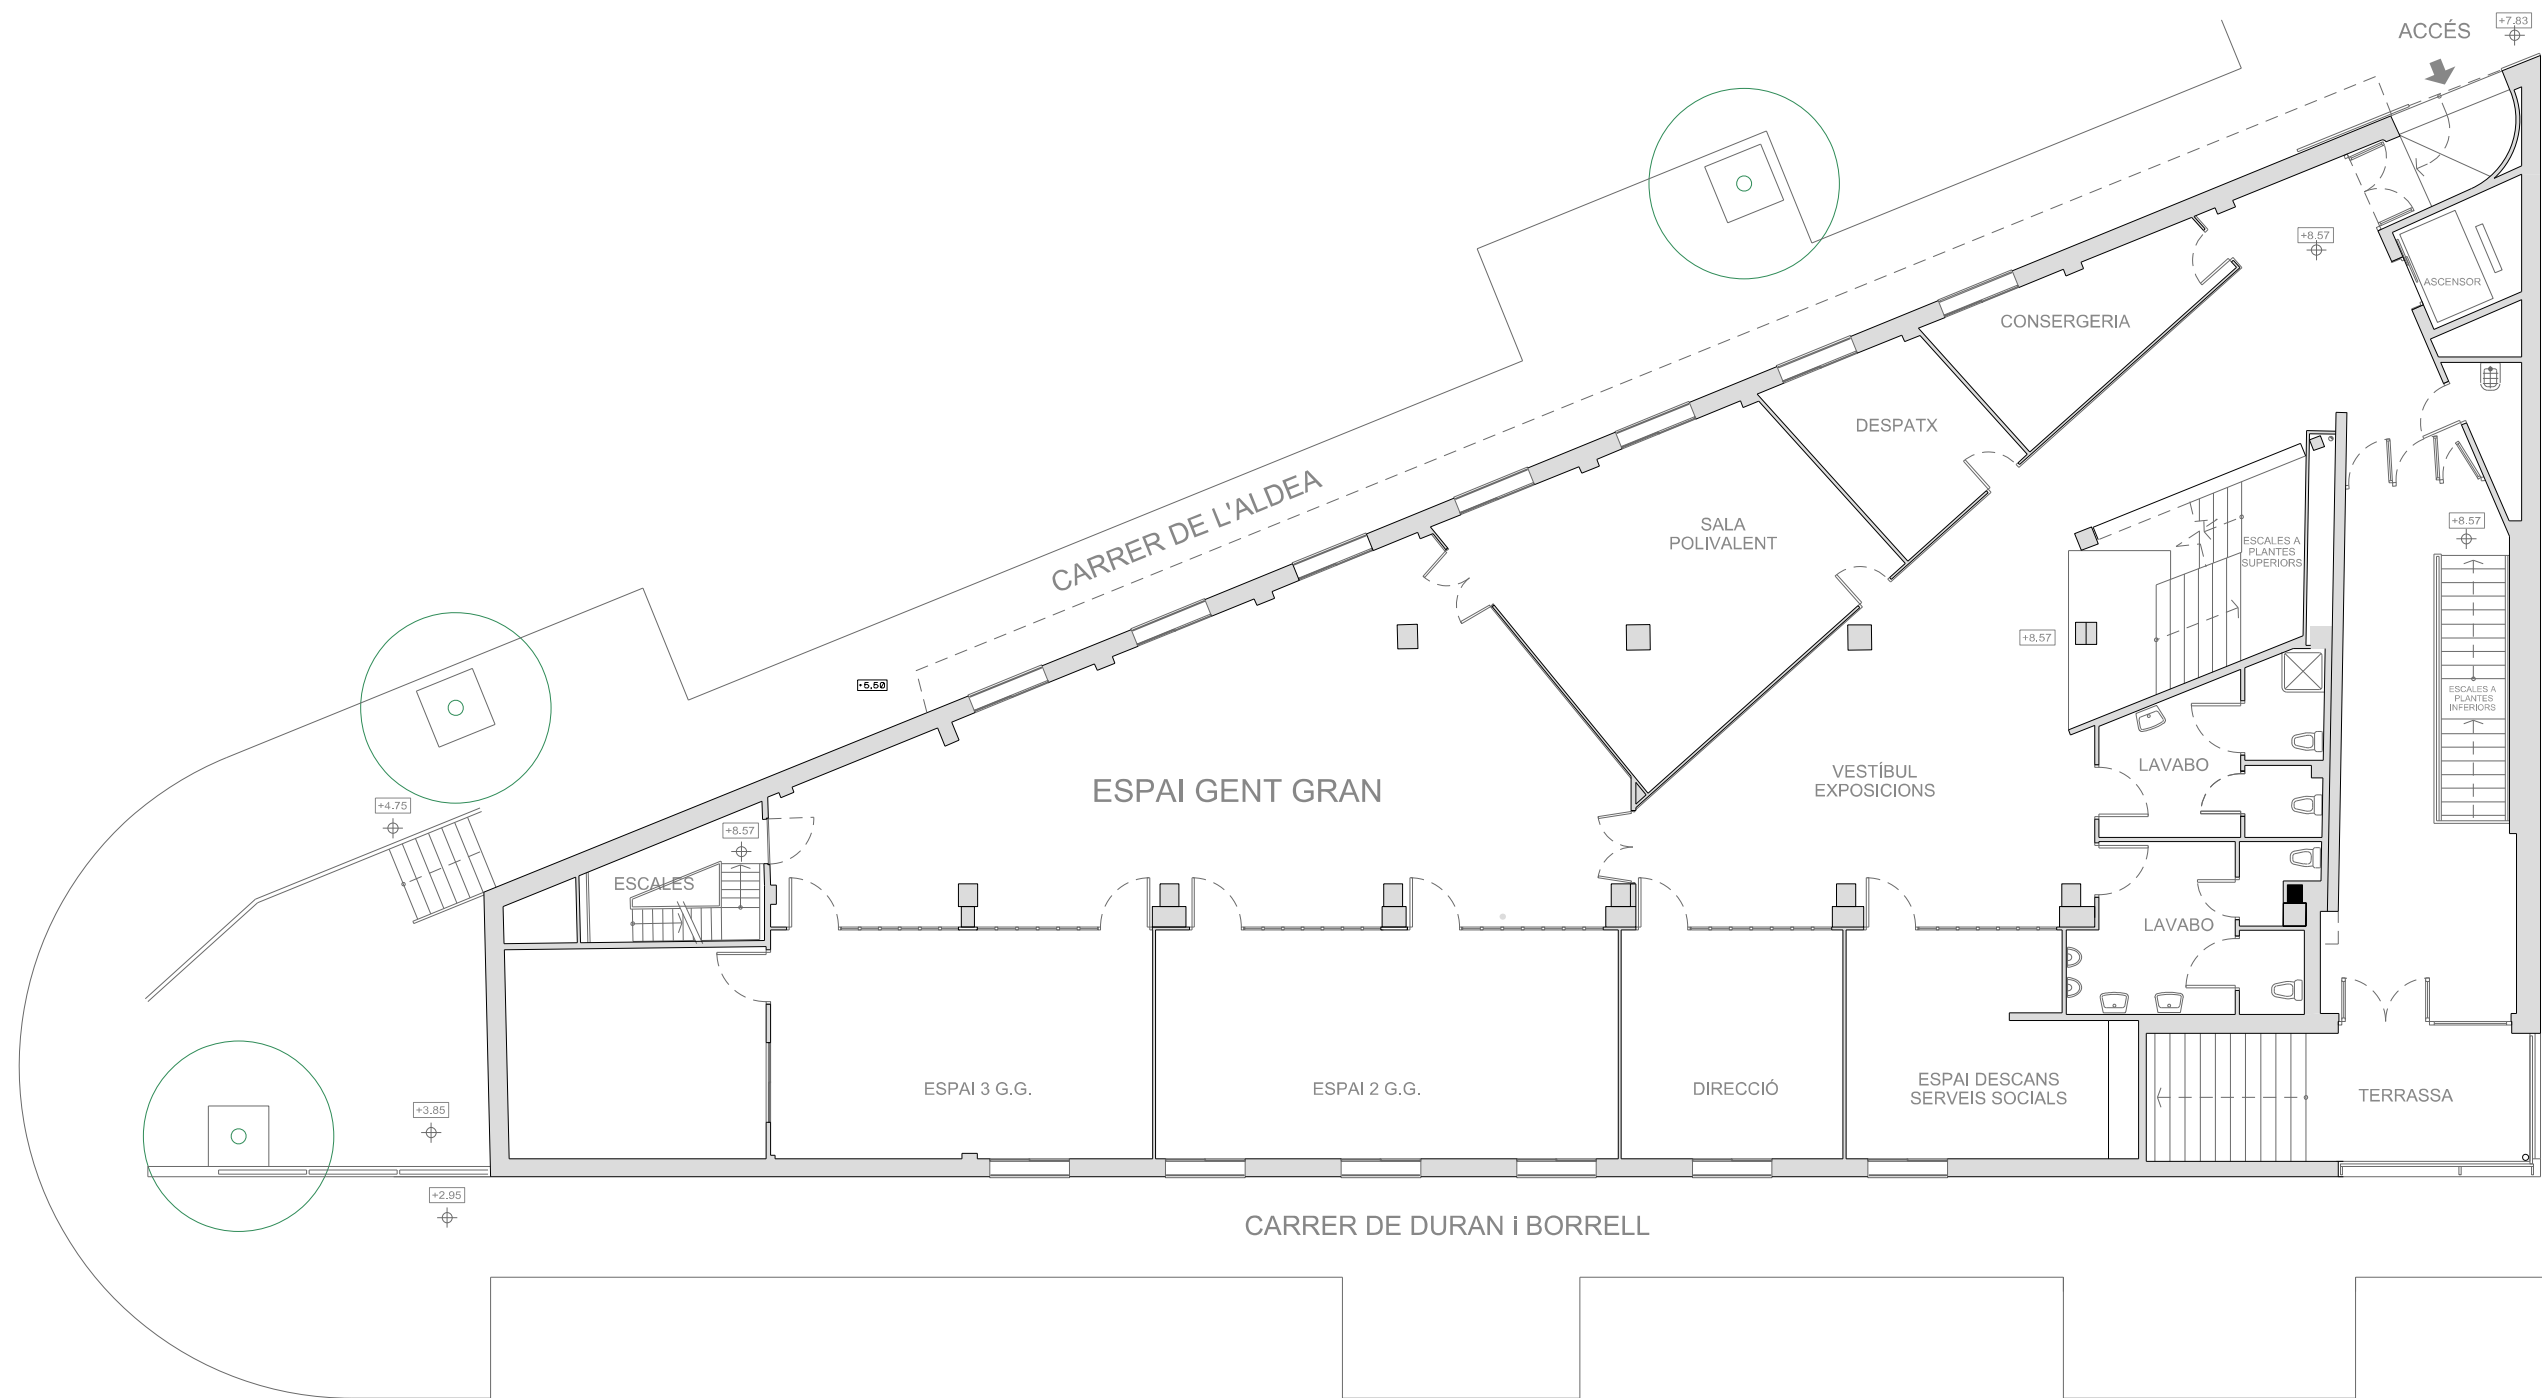

Ajuntament
de Barcelona

REDACCIÓ

Districte de Gràcia - Dep. Obres i manteniment

PROJECTE

CENTRE CÍVIC EL COLL

ESCALA

1/150

ORIGINALS dlnA3

DESIGNACIÓ DE PLÀNOL

PLANTA SEGONA - ESTAT ACTUAL

DATA


SETEMBRE 2016


NOM FITXER


base_ESTAT_ACTUAL.dgn

PLÀNOL NÚM.

01.3

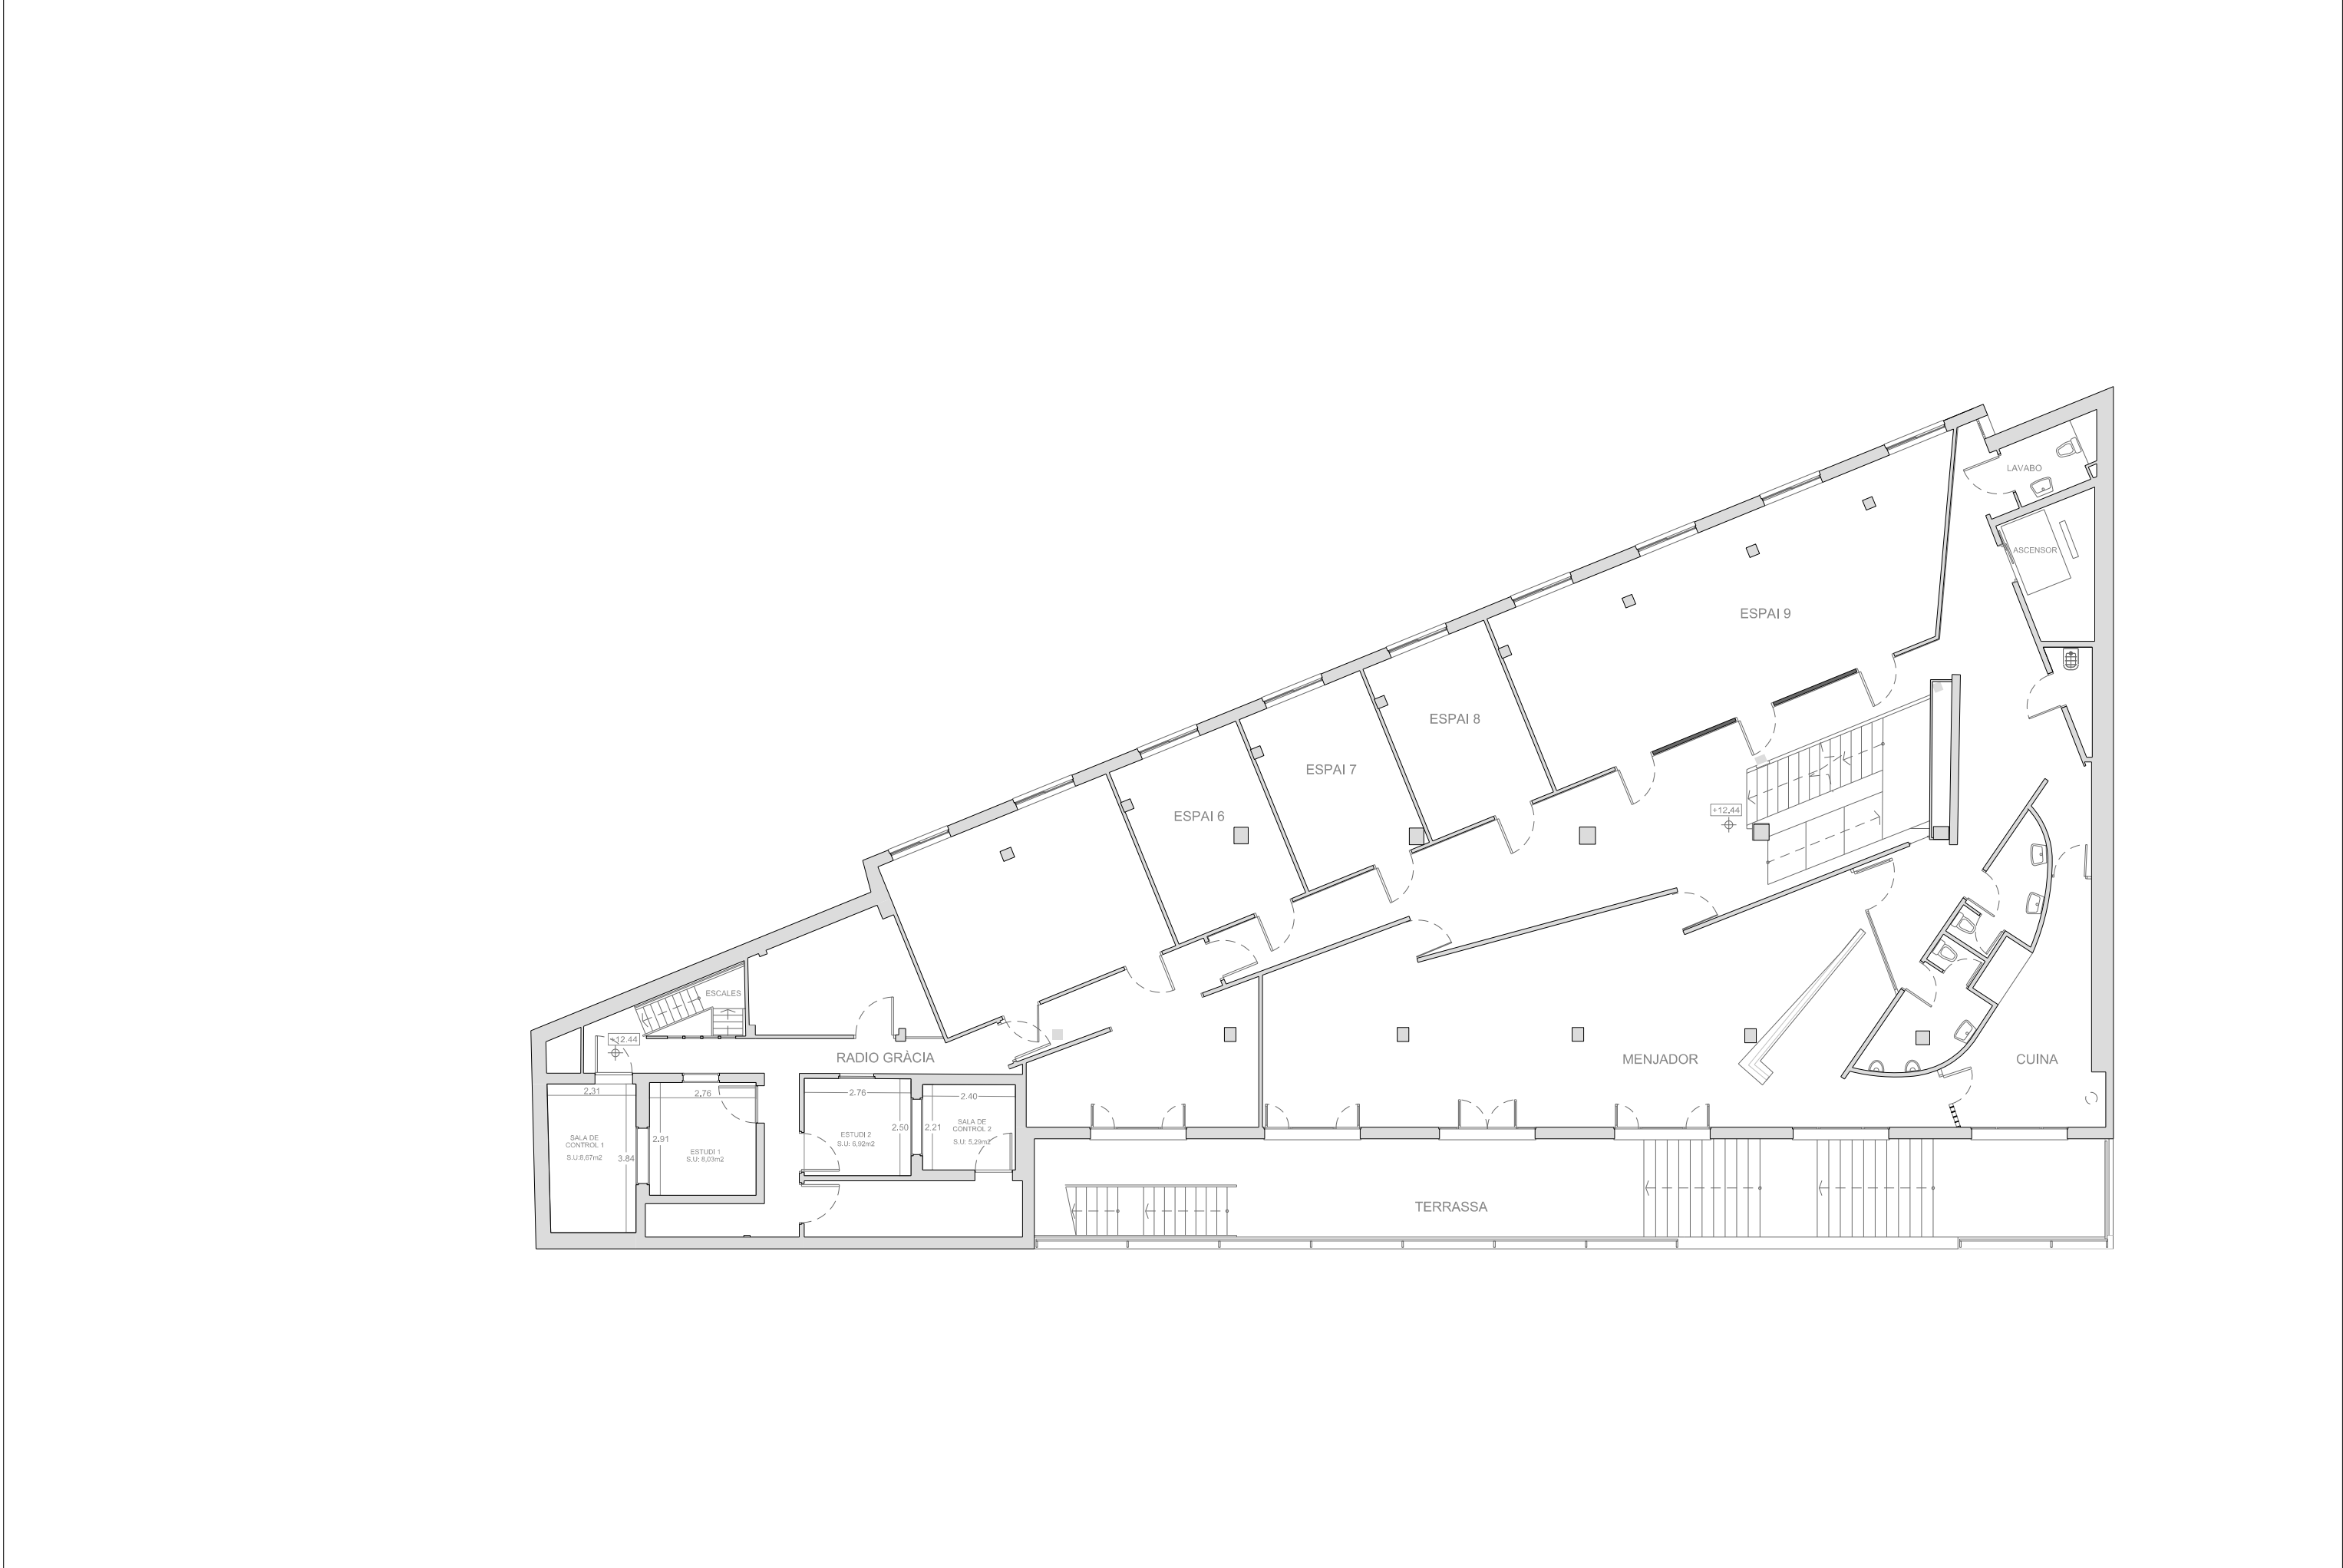

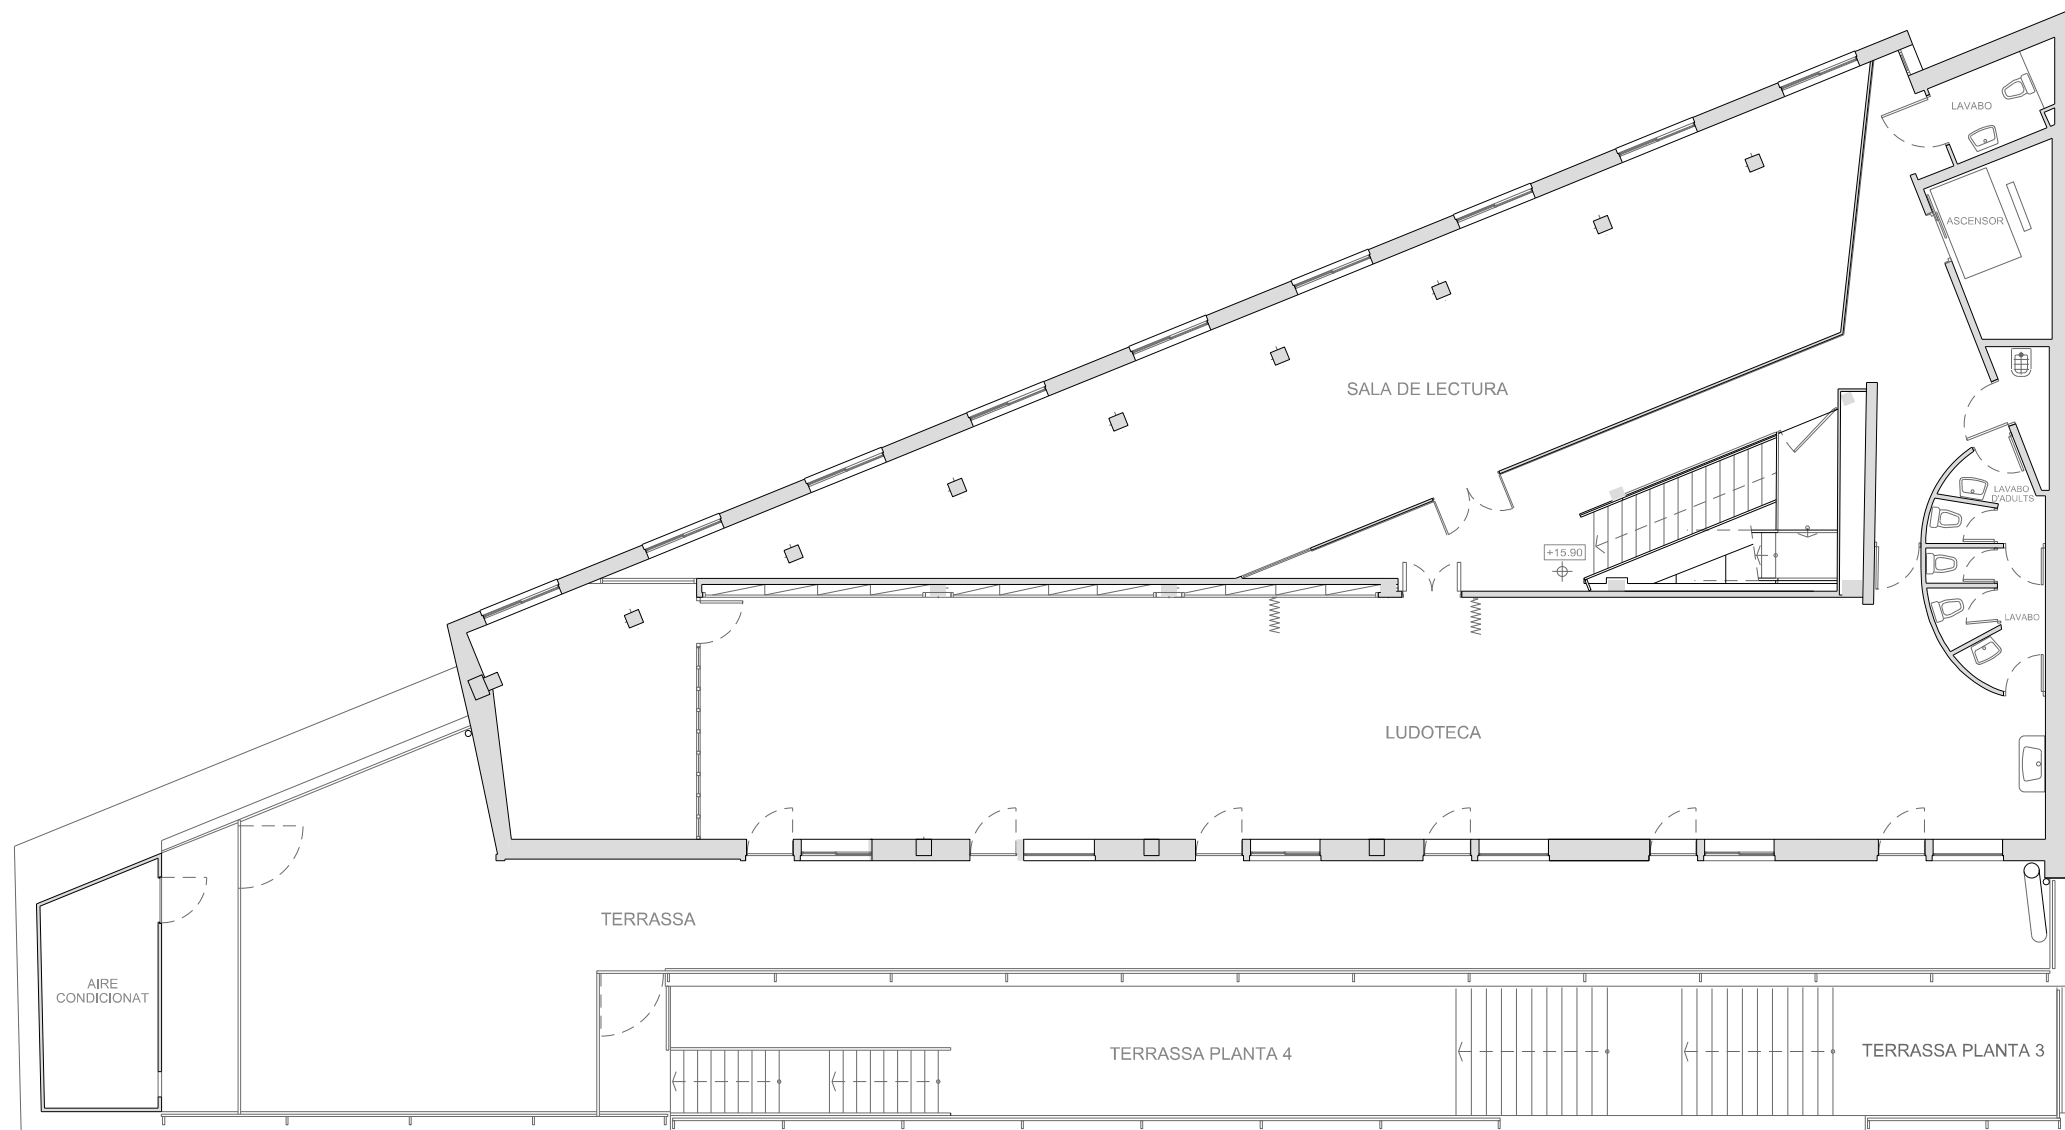

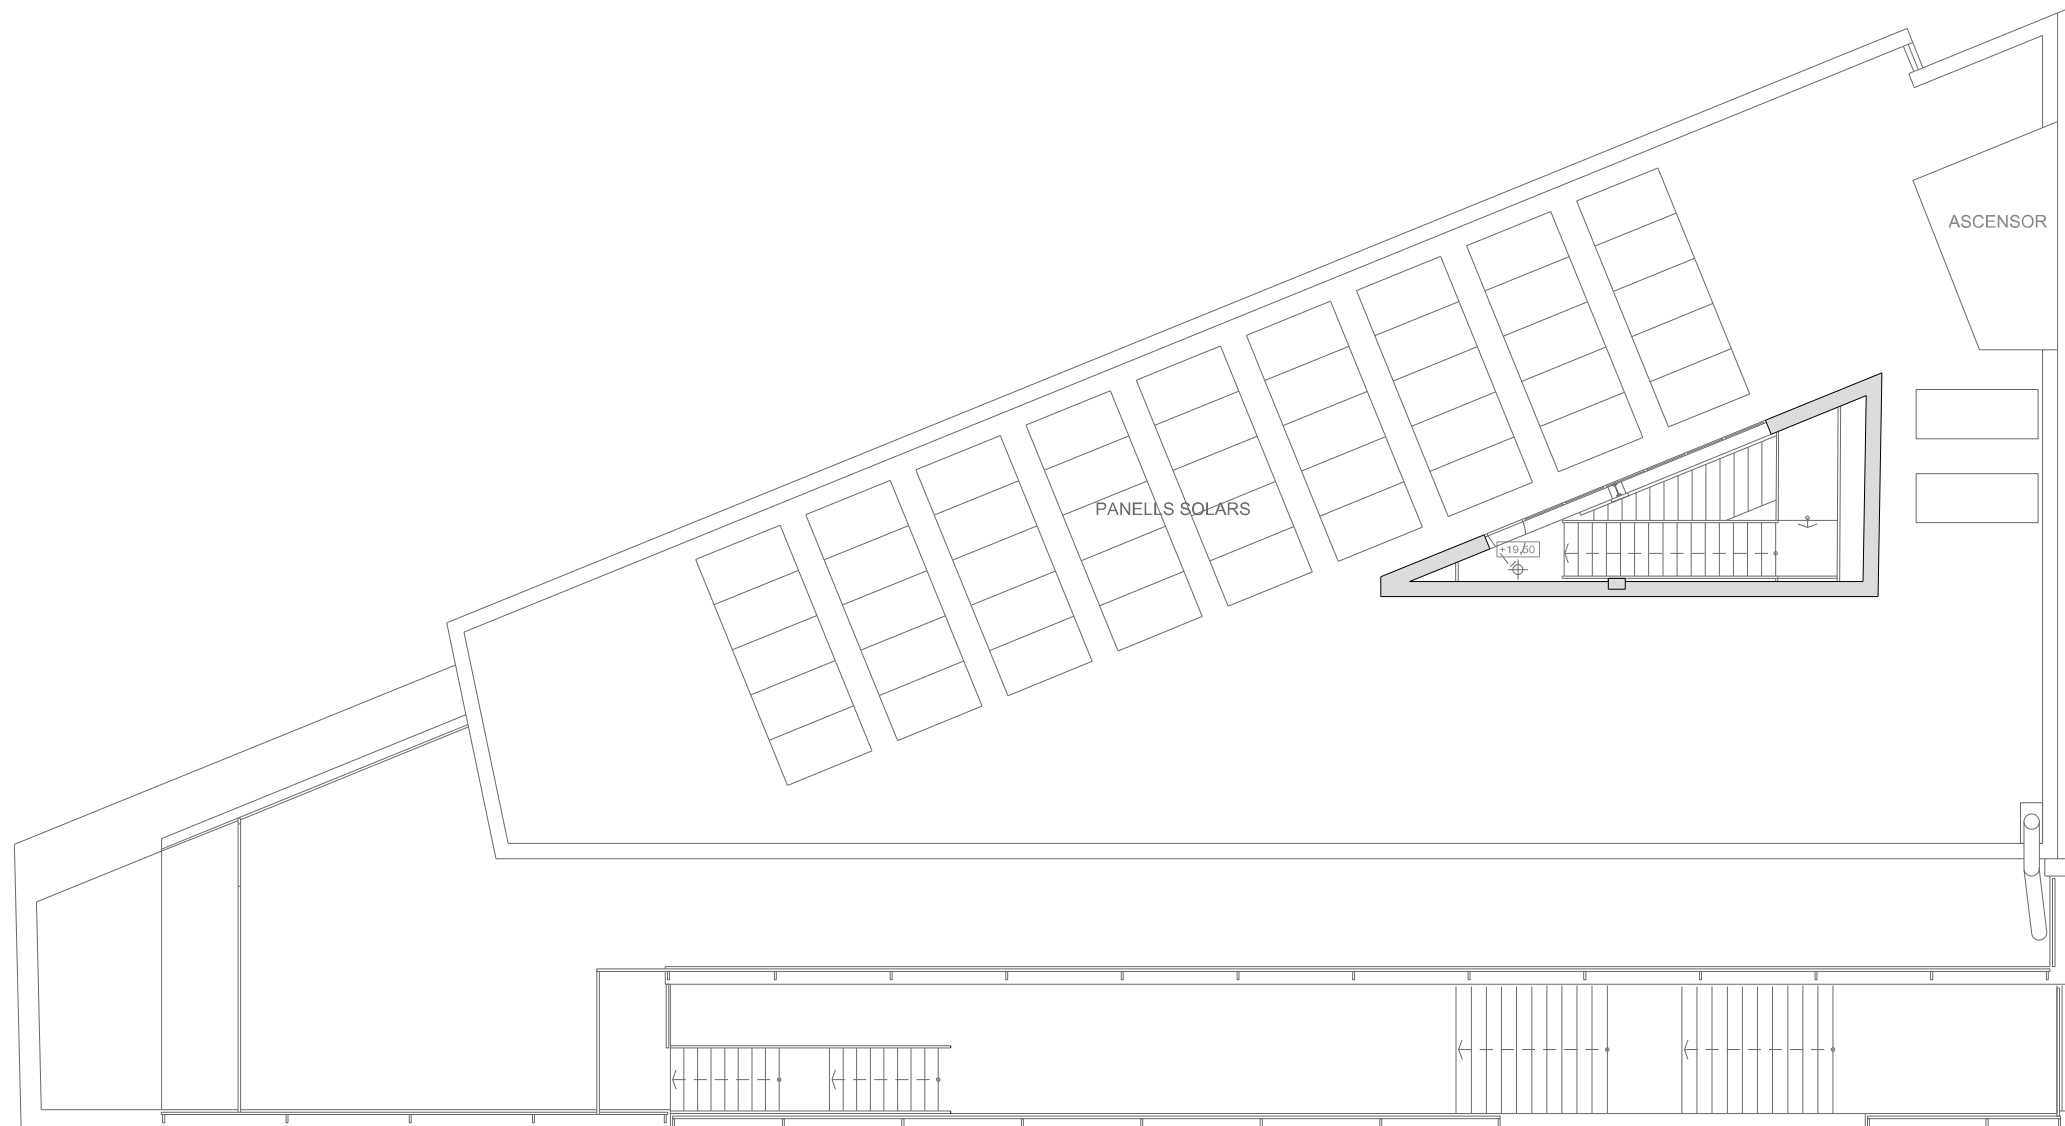

**Ajuntament
de Barcelona**

REDACCIÓ

Districtre de Gràcia - Dep. Obres i manteniment

PROJECTE

CENTRE CÍVIC EL COLL

ESCALA

1/150

ORIGINALS dlnA3

DESIGNACIÓ DE PLÀNOL

PLANTA BADALOT - ESTAT ACTUAL

DATA

SETEMBRE 2016

NOM FITXER

base_ESTAT_ACTUAL.dgn

PLÀNOL NÚM.

01.6



Ajuntament
de Barcelona

REDACCIÓ

Districte de Gràcia - Dep. Obres i manteniment

PROJECTE

CENTRE CÍVIC EL COLL

ESCALA

1/150

ORIGINALS dlnA3

DESIGNACIÓ DE PLÀNOL

SECCIÓ LONGITUDINAL - ESTAT ACTUAL

DATA

SETEMBRE 2016

NOM FITXER

base_ESTAT_ACTUAL.dgn

PLÀNOL NÚM.

01.7

