

C S B Consorci Sanitari
de Barcelona



**Agència
de Salut Pública**

Lesseps, 1 08023 Barcelona
Telèfon: 932384545
uls@aspb.cat /
www.aspb.cat

INFORME DE LES INSTAL·LACIONS DE L'EDIFICI LESSEPS

ÍNDEX


1. INTRODUCCIÓ	3
2. INSTAL·LACIÓ D'ELECTRICITAT: BAIXA TENSIO	5
3. INSTAL·LACIÓ DE CLIMATITZACIÓ	10
4. INSTAL·LACIÓ DE VENTILACIÓ.....	13
5. INSTAL·LACIÓ DE GAS.....	15
6. INSTAL·LACIÓ DE FONTANERIA	15
6.1 INSTAL·LACIÓ D'AIGUA FREDA	15
6.2 INSTAL·LACIÓ D'AIGUA CALENTA SANITÀRIA.....	16
7. INSTAL·LACIÓ DE CONTRA INCENDIS: DETECCIÓ I EXTINCIÓ	17
8. INSTAL·LACIÓ DE SENYALS FEBLES.....	18
8.1 AUDIOVISUALS	18
8.2 VEU I DADES.....	19
9. INSTAL·LACIÓ DE SANEJAMENT	19
10. EQUIPS DE REFRIGERACIÓ.....	20
11. DESFIBRIL·LADORS.....	20
12. SUBSISTEMES CONSTRUCTIUS	20
13. APARELLS ELEVADORS.....	21
A. ANNEXES	
ANNEX 1: INVENTARI	
B. PLÀNOLS	

1. INTRODUCCIÓ

L'objecte d'aquest document és realitzar la descripció de les instal·lacions que hi ha a l'edifici objecte d'estudi, per tal de tenir el coneixement necessari per a realitzar el manteniment d'aquestes.

L'edifici Lesseps està ubicat a la plaça Lesseps, 1 de Barcelona i és un edifici de 8 plantes més un soterrani i una coberta.

EDIFICI LESSEPS	Superfície Construïda(m²)	Superfície exterior (m²)
Planta soterrani	38,86	
Planta baixa	413,28	20,54
Planta altell	253,44	
Planta primera	328,96	88,40
Planta segona	319,78	
Planta tercera	319,78	
Planta quarta	319,78	
Planta cinquena	319,78	
Planta sisena	90,62	208,14
Planta coberta	15,12	70,78
TOTAL	2.419,40	387,86

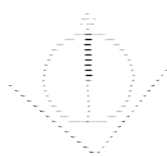

Imatge 1: Ubicació Edifici Lesseps

Les instal·lacions de telefonia, seguretat, intrusió i CTTV queden excloses del pla de manteniment preventiu d'aquest edifici.

2. INSTAL·LACIÓ D'ELECTRICITAT: BAIXA TENSIO

La tensió d'alimentació de companyia és trifàsica a la tensió de 230/400V i 50 Hz. La Caixa General de Protecció (CGP) de 400 A i el comptador d'electricitat es troben ubicats a la planta soterrani de l'edifici. El comptador és digital amb lectura d'energia activa i reactiva amb número 447526818. El mòdul de comptador disposa d'un interruptor general magneto tèrmic de 4P/160A regulat a 15 i tres fusibles de 250 A.

A la mateixa sala es troba una bateria de condensadors de la casa Circutor per a la compensació de l'energia reactiva de l'edifici.



Imatge 2: CGP-400



Imatge 3: Centralització comptador



Imatge 4: Bateria condensadors

A la sala del costat del mòdul de comptatge hi ha el Quadre General Distribució (Q.G.D) de l'edifici que alimenta tots els Quadres de planta que es troben ubicats a un armari al vestíbul de cada planta; i des d'aquests s'alimenten tots els receptors tant d'enllumenat com de força. El Q.G.D alimenta els Quadres de planta mitjançant uns interruptor de protecció de 4P/63A, i el Quadre SAI (Q.G.D.SAI), el qual alimenta els quadres SAI de cada planta ubicats al costat del Quadre de planta i el SAI que dona alimentació a la sala de CPD de l'edifici.

Els Quadres de Planta i els Quadres de SAI no disposen d'interruptor de capçalera en el quadre.



Imatge 5: Q.G.D.



Imatge 6: Q.G.SAI

L'edifici Lesseps disposa d'un SAI general que alimenta la sala del CPD i els Quadres de SAI de cada planta que alimenten els endolls dels ordinadors.

La Sala del CPD està formada per un SAI, un Rack format per tres armaris i un armari Alpi de fibra òptica. El Rack d'aquesta sala subministra les plantes baixa, primera i segona. L'edifici també disposa d'un Rack informàtic ubicat a la planta cinquena de l'edifici per a les plantes tercera, quarta i cinquena i un Rack telefònic ubicat a la planta baixa.



Imatge 7: SAI General



Imatge 8: SAI Sala CPD



Imatge 9: Racks Sala CPD




Imatge 10: Rack Planta 5



Imatge 11: Rack telefònic Planta baixa

A l'edifici Lesseps és on hi ha el rack de telefonia on es fa el back-up de totes les dades dels edificis Lesseps, Princep d'Asturies i Perecamps. A part d'això cada edifici disposa del seu back-up.

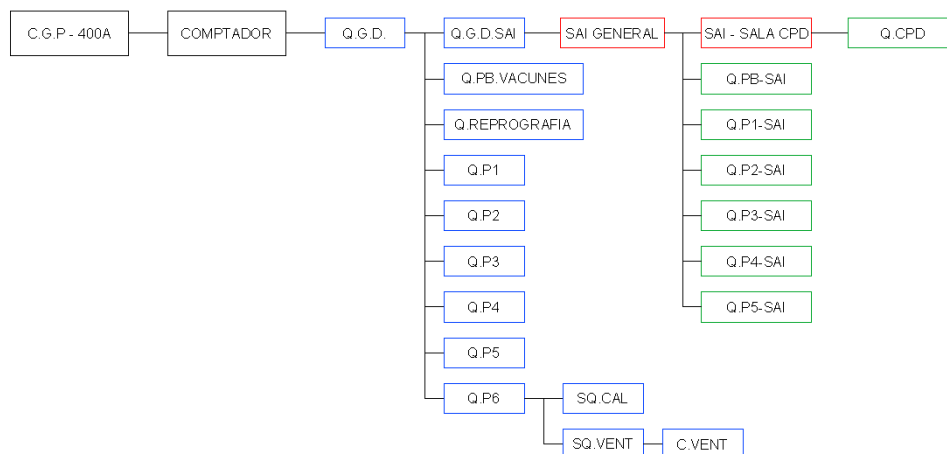

Imatge 12: Esquema de principi - Instal·lació elèctrica

La instal·lació elèctrica de l'edifici Lesseps està distribuïda per fals sostre, tant per safata com per tub grapat al sostre, i repartida als diferents punt de consum de forma encastada i de superfície per canal.

La instal·lació elèctrica disposa d'un muntant general per on puja el cablejat elèctric des del Quadre General Distribució de la planta sotterrani fins als Quadres de planta. Aquest muntant general està ubicat dins un armari al costat de l'armari on es troben els Quadres de planta en el vestíbul dels ascensors.



Imatge 13: Quadre Planta 6



Imatge 14: Quadre Planta 5



Imatge 15: Quadre Planta 4



Imatge 16: Quadre Planta 3



Imatge 17: Quadre Planta 2



Imatge 18: Quadre Planta 1



Imatge 19: Quadre Repografia



Imatge 20: Quadre CPD



Imatge 21: Subquadre Ventilació

A la terrassa de la planta sisena de l'edifici Lesseps hi ha instal·lat un sistema de transmissió de dades MRV, model TS700, que es comunica mitjançant wireless amb l'edifici Príncep d'Astúries, per a la transmissió de dades, aquest sistema està connectat al rack informàtic.



Imatge 22: Sistema de transmissió de dades MRV

La instal·lació d'enllumenat està formada per diferents tipus de lluminàries, segons la seva ubicació interior o exterior, les quals disposen de làmpades o de tubs fluorescents.

Les diferents plantes de l'edifici disposen de pantalles encastades en cel ras de 4 fluorescents. La planta sisena, en la zona de l'office i la bugaderia disposen d'enllumenat fluorescents de superfície. El vestíbul de l'edifici disposa de downlights.

L'enllumenat dels serveis higiènics estan formats per lluminàries de superfície amb fluorescents compactes, on l'encesa es realitza mitjançant interruptors.

L'enllumenat de la sala de juntes i l'aula de la planta primera esta format per pantalles fluorescents encastades en cel ras, i enllumenat halogen.

L'enllumenat del serveis higiènics de la planta baixa disposen d'un sistema de detecció de presència.

A més a més l'edifici, disposa del corresponent enllumenat d'emergència.



Imatge 23: Enllumenat fluorescent planta



Imatge 24: Pantalla fluorescent encastada



Imatge 25: Enllumenat fluorescent de superfície



Imatge 26: Enllumenat fluorescent de superfície



Imatge 27: Enllumenat vestibul



Imatge 28: Enllumenat sala juntes



Imatge 29: Luminària serveis higiènics



Imatge 30: Enllumenat emergència

L'enllumenat exterior està format per pantalles fluorescents estanques, en el pati posterior de l'edifici, i focus d'alta potencia per il·luminar la façana principal.



Imatge 31: Fluorescent estanc



Imatge 32: Focus

3. INSTAL·LACIÓ DE CLIMATITZACIÓ

La instal·lació de climatització de l'edifici Lesseps està formada per una instal·lació de calefacció mitjançant dues calderes de condensació alimentades a gas, i una instal·lació de fred mitjançant equips partits i equips de finestra.

La instal·lació de calefacció està formada per dues calderes de condensació a gas, un grup de bombes de la marca ROCA i un vas d'expansió, que mitjançant les canonades corresponents distribueixen l'aigua de calefacció fins als elements de difusió, els radiadors.

L'aigua freda de xarxa alimenta la caldera que es troba ubicada a la planta sisena de l'edifici; l'aigua calenta baixa per la canonada, a través del pati interior, fins a la planta soterrani on es troba el col·lector de distribució per alimentar els diferents punts de subministrament de l'edifici. Juntament al col·lector d'impulsió es troba el col·lector de retorn.

Els radiadors disposen de vàlvules amb capçal termostàtic.



Imatge 33: Sala de calderes



Imatge 34: Grup de bombes



Imatge 35: Muntant calefacció a Planta sisena



Imatge 36: Col·lector calefacció Planta soterrani



Imatge 37: Radidor



Imatge 38: Vàlvula termostàtica

Per al control de la instal·lació de calefacció, l'edifici disposa d'un termòstat ubicat a la planta sisena de l'edifici, dintre l'armari del quadre elèctric per a la regulació de la caldera, i un termòstat ubicat a la planta segona.



Imatge 39: Termòstat caldera




Imatge 40: Termòstat calefacció

La instal·lació de fred està formada per diversos equips partits 1x1, 2x1 o 3x1 els quals tenen les seves màquines exteriors ubicades en els diferents patis, terrasses o parets de l'edifici, i les seves màquines interiors repartides pels diferents recintes de l'edifici.

Els equips exteriors es troben concentrats, majoritàriament, en la planta coberta de l'edifici, el pati posterior de la planta sisena, i el pati posterior de la planta primera i de la planta baixa. La resta d'equips es troben repartits entre els patis interiors i/o penjants a la façana de les diferents plantes.



Imatge 41: Planta coberta

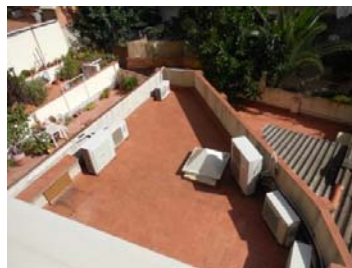

Imatge 42: Pati planta primera



Imatge 43: Façana planta segona

Les unitats interiors corresponen, majoritàriament a unitats del tipus split repartits per els diferents despatxos i sales de treball. El vestíbul de l'edifici disposa d'unitats interiors del tipus cassette.

Les unitats interiors de l'aula i la sala de juntes de la planta primera disposen de bomba de condensats.

Cada equip disposa del seu control individualitzat mitjançant comandaments.



Imatge 44: Unitat interior tipus split



**Imatge 45: Unitat interior tipus split
amb bomba condensats**



**Imatge 46: Unitat interior tipus
cassette**

A més, l'edifici disposa d'un equip de finestra per a la climatització del taller de la planta altell.



Imatge 47: Unitat de finestra

4. INSTAL·LACIÓ DE VENTILACIÓ

L'edifici disposa de 3 extractors, de la marca Soler & Palau, model PER-400 W ubicats a la terrassa de la planta sisena de l'edifici per recircular l'aire de la façana principal de l'edifici.

La zona de treball sud-oest de la planta cinquena disposa d'un sistema de ventilació format per una caixa de ventilació ubicat a la terrassa de la planta sisena i realitza l'extracció de l'aire d'aquesta zona.



Imatge 48: Ventilació façana



Imatge 49: Ventilador extractor planta cinquena



Imatge 50: Reixa ventilació planta cinquena

La planta primera disposa d'una sala d'abocador que disposa d'un extractor de bany.

La planta soterrani disposa d'un sistema d'extracció amb un ventilador de conducte per a l'extracció de l'aire de la sala del comptador.

Les escales que comuniquen les diverses plantes de l'edifici disposen d'unes reixes per a la ventilació del cel ras.

La ventilació dels banys es realitza per ventilació natural a través de les finestres que donen al pati interior.



Imatge 51: Extractor sala abocador



Imatge 52: Extractor conducte planta soterrani



Imatge 53: Reixa ventilació cel ras

5. INSTAL·LACIÓ DE GAS

L'edifici disposa de subministrament de gas per alimentar les calderes de la instal·lació de calefacció. El comptador de gas està ubicat en un armari a la terrassa de la planta sisena. La clau general de pas es troba ubicada al costat.



Imatge 54: Comptador de gas i clau general

6. INSTAL·LACIÓ DE FONTANERIA

6.1 INSTAL·LACIÓ D'AIGUA FREDA

L'alimentació d'aigua freda prové directament de xarxa on el comptador està ubicat en un armari en els lavabos d'ús públic de la planta baixa. El muntat d'aigua freda es troba en el pati interior, al costat de la zona de serveis higiènics.



Imatge 55: Comptador d'aigua



Imatge 56: Muntant aigua

Cada planta de l'edifici Lesseps, des de la planta cinquena fins a la planta primera disposa de serveis higiènics, un per homes i un per dones, formada per dos lavabos

i dos inodors, un per homes i un per dones. Dintre de la zona d'inodors dels homes hi ha la corresponent clau de pas.

A més, la planta tercera disposa d'un servei higiènic a epidemiologia, la planta primera disposa d'una sala de neteja amb un abocador. La planta attell disposa de dos serveis higiènics amb un inodor. La planta baixa disposa d'uns serveis higiènics d'ús públic per als usuaris del servei de vacunació.

La planta sisena disposa d'una sala de bugaderia que disposa d'una dutxa.



Imatge 57: Inodor



Imatge 58: Lavabo



Imatge 59: Connexió lavabo

Les terrasses de la planta sisena disposen d'una mànega per al reg.



Imatge 60: Mànega reg



Imatge 61: Mànega reg

6.2 INSTAL·LACIÓ D'AIGUA CALENTA SANITÀRIA


L'edifici Lesseps disposa de dos termos elèctrics, un ubicat a la planta sisena i l'altre ubicat a la planta baixa.

El termo de la planta baixa es troba a la zona vacunes i subministra aigua calenta a l'aigüera d'aquesta zona.

El termo elèctric ubicat a la planta sisena es troba a la sala de calderes i dóna subministrament a l'aigüera de l'office i a la dutxa de la mateixa planta.



Imatge 62: Termo

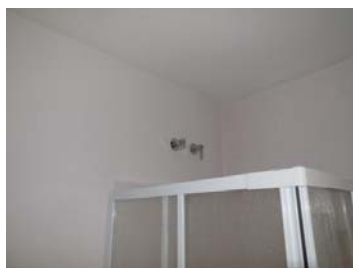

Imatge 63: Claus pas bugaderia



Imatge 64: Aigüera office

7. INSTAL·LACIÓ DE CONTRA INCENDIS: DETECCIÓ I EXTINCIÓ

La instal·lació contra incendis està formada per dues instal·lacions d'extinció d'incendis i una instal·lació de detecció d'incendis.

La instal·lació d'extinció d'incendis de l'edifici està formada per extintors mòbils de 6 Kg de pols ABC d'eficàcia 21A-113B i extintors de 5 Kg de CO₂ distribuïts per l'edifici.



Imatge 65: Extintor pols ABC



Imatge 66: Extintor CO₂

L'edifici també disposa d'un grup de pressió i unes BIE's distribuïdes en cadascuna de les plantes de l'edifici. Aquesta instal·lació s'han instal·lat al gener del 2016.

La sala CPD de l'edifici també disposa d'una instal·lació d'extinció formada per una central d'extinció, dos pulsadors de marxa/paro i una bombona d'HFC - 22 connectada a un ruixador.



Imatge 67: Central extinció incendis



Imatge 68: Bombona HFC-22

La instal·lació de detecció d'incendis està formada per una central de detecció d'incendis convencional, ubicada darrera la recepció de l'edifici, de la sèrie G-100, detectors de fums ubicats a la planta baixa, uns pulsadors manuals d'alarma, i unes sirenes d'avís, ubicades una en cada planta.



Imatge 69: Central detecció incendis



Imatge 70: Pulsador i sirena



Imatge 71: Detector de fums

8. INSTAL·LACIÓ DE SENYALS FEBLES

8.1 AUDIOVISUALS

L'edifici Lesseps disposa d'una aula i una sala de juntes les quals disposen d'un projector, una pantalla, equip de so, micròfon i uns altaveus encastats a cel ras per a la megafonia de les sales.



Imatge 72: Projector



Imatge 73: Altaveu

L'edifici també disposa d'una sala de reunions a la planta segona, que disposa d'un projector amb una pantalla.

8.2 VEU I DADES

L'edifici Lesseps disposa d'una instal·lació de veu i dades formada per una distribució interior i uns receptors repartits per les diferents zones i despatxos de l'edifici.

9. INSTAL·LACIÓ DE SANEJAMENT

La instal·lació de sanejament està formada per unes buneres, ubicades al terra de tots els patis i terrasses de l'edifici, per a fer la recollida de l'aigua.

El muntant de sanejament es troba ubicat a la façana del pati interior on es troben els serveis higiènics. Aquest muntant recull els desaigües dels diferents lavabos i equipaments dels serveis higiènics.

La xarxa de sanejament també està connectada al sistema de desaigua de la instal·lació de climatització.



Imatge 74: Central extinció incendis



Imatge 75: Bombona HFC-22



Imatge 76: Muntant sanejament

10. EQUIPS DE REFRIGERACIÓ

L'edifici Lesseps disposa d'una sèrie d'equip de refrigeració format per:

- Cambra frigorífica, ubicada a la planta baixa
- Neveres, dos ubicades a la planta baixa a la zona de vacunes, una tercera ubicada a la planta 3 i una quarta ubicada a l'office.
- Fonts d'aigua, ubicada a l'office de l'edifici.

11. DESFIBRIL·LADORS

L'edifici Lesseps disposa d'un desfibril·lador de la marca HeartStart HS, sèrie A10G-06355 i bateria DEA M5070A.

12. SUBSISTEMES CONSTRUCTIUS

Els sistemes constructius inclouen cobertes, façanes, fusteria, vidres, etc.



Imatge 77: Façana accés



Imatge 78: Terrassa planta sisena



Imatge 79: Façana ventilada

13. APARELLS ELEVADORS

L'edifici Lesseps disposa de dos aparells elevadors. Aquests aparells tenen RAE 023792 i 023793. Permeten una càrrega màxima de 450 kg i disposen de 7 parades. Les portes son semiautomàtiques.

A. ANNEXES

ANNEX 1: INVENTARI

Codi	Descripció	Ubicació	Marca	Model	nº SERIE	ANY	Refrigerant	Potència	Tensió	Freqüència	Potència Tèrmica FRED	Potència Tèrmica CALOR	Potència elèctrica FRED	Potència elèctrica CALOR	Velocitat	Cabal màxim	Cabal mínim	Volum
ELECTRICITAT																		
CE.01	Comptador electricitat	Planta soterrani		ACE6000	447526818	2010			230 - 400 V	50 Hz								
CGP	Caixa General de Protecció - 400 A	Planta soterrani																
Q.G.D.	Quadre General Distribució	Planta soterrani																
Q.G.D.-SAI	Quadre General Distribució - SAI	Planta soterrani																
Q.PB.VACUNES	Quadre planta baixa - Vacunes	Planta baixa																
Q.PB.SAI	Quadre planta baixa - SAI	Planta baixa																
Q.REPOGRAFIA	Quadre reprografia	Planta baixa																
Q.CPD	Quadre CPD	Planta attell																
Q.P1	Quadre planta primera	Planta primera																
Q.P1.SAI	Quadre planta primera - SAI	Planta primera																
Q.P2	Quadre planta segona	Planta segona																
Q.P2.SAI	Quadre planta segona - SAI	Planta segona																
Q.P3	Quadre planta tercera	Planta tercera																
Q.P3.SAI	Quadre planta tercera - SAI	Planta tercera																
Q.P4	Quadre Planta quarta	Planta quarta																
Q.P4.SAI	Quadre planta quarta - SAI	Planta quarta																
Q.P5	Quadre planta cinquena	Planta cinquena																
Q.P5.SAI	Quadre planta cinquena - SAI	Planta cinquena																
Q.P6	Quadre planta sisena	Planta sisena																
SQ.VENT	Subquadre ventilació	Planta sisena																
C.VENT	Cofret control ventilació	Planta sisena - terrassa																
SQ.CAL	Subquadre sala caldera	Planta sisena																
Q.ASC.1	Quadre ascensor 1	Planta coberta																
Q.ASC.2	Quadre ascensor 1	Planta coberta																
BC	Bateria de condensadors	Planta soterrani	CIRCUTOR															
SAI	Sistema d'alimentació ininterumpuda	Planta soterrani																
SAI - CPD	Sistema d'alimentació ininterumpuda	Planta attell	SOCOMEK	Masterys BC														
RACK 1.1	Armari Rack informàtic 1.1	Planta attell - sala CPD																
RACK 1.2	Armari Rack informàtic 1.2	Planta attell - sala CPD																
RACK 1.3	Armari Rack informàtic 1.3	Planta attell - sala CPD																
RACK 2	Rack informàtic 2	Planta cinquena																
RACK 3	Rack telefònic	Planta baixa																
Alt	Armari Alphi fibra òptica	Planta attell - sala CPD																
MRV	Sistema de transmissió de dades	Planta sisena	MRV	TS700														
MRV	Sistema de transmissió de dades	Planta sisena	MRV	TS700														
CLIMATITZACIÓ																		
CL.E.01	Equip partit - Unitat exterior 1x1	Planta coberta	Fujitsu General	AOG17ABN	T000837		R22											
CL.E.02	Equip partit - Unitat exterior 1x1	Planta coberta	Fujitsu General	AOG17FNBK	T002408		R410A				6,80 kW							
CL.E.03	Equip partit - Unitat exterior 1x1	Planta coberta	Fujitsu General	AOG17FNBK	T002407		R410A				6,80 kW							
CL.E.04	Equip partit - Unitat exterior 2x1	Planta coberta	Fujitsu General	AOH19ESAM2	T002671		R407C		220-240 V	50 Hz	5,30 - 5,40 kW		2,00 - 2,10 kW					
CL.E.05	Equip partit - Unitat exterior 2x1	Planta coberta	Fujitsu General	AOH19ESAM2	T002678		R407C		220-240 V	50 Hz	5,30 - 5,40 kW		2,00 - 2,10 kW					
CL.E.06	Equip partit - Unitat exterior 1x1	Planta coberta	Daitsu	DOS-9UC	0010516261		R410A	0,88 kW	230 V	50 Hz	2,50 kW	2,80 kW	1,05 kW	1,05 kW				
CL.E.07	Equip partit - Unitat exterior 1x1	Planta coberta	Fujitsu General		E009819		R410A											
CL.E.08	Equip partit - Unitat exterior 1x1	Planta coberta	Fujitsu General	AOG24UNBKL	T006791		R410A		230 V	50 Hz	6,80 kW	7,40 kW	2,40 kW	2,40 kW				
CL.E.09	Equip partit - Unitat exterior 1x1	Planta coberta	Fujitsu General	AOG24FNBK	T001831		R410A		230 V	50 Hz	6,80 kW		2,40 kW					
CL.E.10	Equip partit - Unitat exterior 1x1	Planta coberta	Fujitsu General	AOH12FSBC	E011632		R410A		230 V	50 Hz	3,40 kW		1,33 kW					
CL.E.11	Equip partit - Unitat exterior 2x1	Planta coberta	Fujitsu General	AOH19ESAM2	T002679		R407C		220-240 V	50 Hz	5,30 - 5,40 kW		2,00 - 2,10 kW					
CL.E.12	Equip partit - Unitat exterior 1x1	Planta coberta	Daitsu	DOS-9UC			R410A	0,88 kW	230 V	50 Hz	2,50 kW	2,80 kW	1,05 kW	1,05 kW				
CL.E.13	Equip partit - Unitat exterior 1x1	Plata sisena - pati posterior	Fujitsu General	AOH7FSBC	E002725		R410A		230 V	50 Hz	2,25 kW							
CL.E.14	Equip partit - Unitat exterior 1x1	Plata sisena - pati posterior	Fujitsu General	AOG24FNBK	T001913		R410A		230 V	50 Hz	6,50 - 6,80 kW		2,40 - 2,45 kW					
CL.E.15	Equip partit - Unitat exterior 2x1	Plata sisena - pati posterior	Fujitsu General	AOH20ESAM2	T002149		R407C		220-240 V	50 Hz	5,60 - 5,70 kW		2,10 - 2,20 kW					
CL.E.16	Equip partit - Unitat exterior 1x1	Plata sisena - pati posterior	Fujitsu General	AOG24FNBK	T001914		R410A		220-240 V	50 Hz	6,80 kW		2,40 kW					
CL.E.17	Equip partit - Unitat exterior 1x1	Planta cinquena - despatx 5.5	Fujitsu General	AOH9ANEC			R22				2,75 kW							
CL.E.18	Equip partit - Unitat exterior 1x1	Planta tercera - despatx epidemiologia	Mitsubishi electric	MU12RV	1004716T			1,85 kW	220 - 240 V	50 Hz	3,50 kW		1,270 - 1,35 kW					
CL.E.19	Equip partit - Unitat exterior 1x1	Planta segona - pati interior	Fujitsu															
CL.E.20	Equip partit - Unitat exterior 1x1	Planta segona - exterior despatx comunicació	Fujitsu General															
CL.E.21	Equip partit - Unitat exterior 2x1	Planta segona - departament jurídic	Fujitsu	AOH19RSDM2	T001330		R22		220-240 V	50 Hz	5,30 - 5,40 kW	6,20 - 6,40 kW						
CL.E.22	Equip partit - Unitat exterior 2x1	Planta segona - departament jurídic	Fujitsu	AOH19RSDM2	T001257		R22		220-240 V	50 Hz	5,30 - 5,40 kW	6,20 - 6,40 kW						
CL.E.23	Equip partit - Unitat exterior 1x1	Planta segona - departament jurídic	Mitsubishi electric	MUZ-GE35VA	0016382		R410A		230 V	50 Hz	3,50 kW	4,00 kW	0,865 kW	0,955 kW				
CL.E.24	Equip partit - Unitat exterior 1x1	Planta segona - departament jurídic	Mitsubishi electric															
CL.E.25	Equip partit - Unitat exterior 1x1	Planta segona - departament jurídic	Mitsubishi electric															
CL.E.26	Equip partit - Unitat exterior 1x1	Planta segona - departament jurídic	Fuji															
CL.E.27	Equip partit - Unitat exterior 1x1	Planta primera - pati interior	Daikin															
CL.E.28	Equip partit - Unitat exterior 1x1	Planta primera - pati interior	Fujitsu General	AOG24ABA	T001733		R22											
CL.E.29	Equip partit - Unitat exterior 1x1	Planta primera - pati interior	Fujitsu General	AOG17FNBK	T002426		R410A											
CL.E.30 (LS.1.G)	Equip partit - Unitat exterior 2x1	Planta primera - pati posterior	Fujitsu General	AOH20ESAM2	T002232		R407C		220-240 V	50 Hz	5,60 - 5,70 kW		2,10 - 2,20 kW					
CL.E.31	Equip partit - Unitat exterior 1x1	Planta primera - pati posterior	Daikin	RXS50G2V1B	J059408	2008	R410A		220-240 V	50 Hz								
CL.E.32	Equip partit - Unitat exterior 1x1	Planta primera - pati posterior	Daikin	RXS50G2V1B	J059409	2008	R410A		220-240 V	50 Hz								
CL.E.33 (LS.1.I)	Equip partit - Unitat exterior 3x1	Planta primera - pati posterior	Fuji	ROM 32 RA	T000885		R22		220-240 V	50 Hz	8,45 kW	9,40 kW	1,35 kW	3,01 - 3,39 kW				
CL.E.34	Equip partit - Unitat exterior 1x1	Planta primera - pati posterior	Haier	HSU-12HEK03/R2-0			R410A		230 V	50 Hz	3,50 kW	3,80 kW	1,35 kW	1,05 kW				
CL.E.35 (LS.0.B)	Equip partit - Unitat exterior 1x1	Planta primera - pati posterior	Mitsubishi electric	PUHZ-RP35VHA4	09U05138	2010	R410A		230 V	50 Hz								
CL.E.36 (LS.0.A)	Equip partit - Unitat exterior 1x1	Planta primera - pati posterior	Fujitsu General	AOG54UJAMR	T000654	2005	R410A		220-240 V	50 Hz	15,20 kW	16,60 kW	4,75 kW	5,80 kW				
CL.E.37 (LS.1.F)	Equip partit - Unitat exterior 1x1	Planta primera - pati posterior	Fujitsu General	AOH9FSBC	E007838		R410A		230 V	50 Hz	2,75 kW		1,05 kW					
CL.E.38 (LS.2.M)	Equip partit - Unitat exterior 2x1	Planta primera - pati posterior	Fujitsu General	AOH24ESAM2	T001404		R407C		220-240 V	50 Hz	6,90 - 7,00 kW		2,67 - 2,76 kW					
CL.E.39	Equip partit - Unitat exterior 2x1	Planta baixa - pati repografia	Fujitsu General	AOH24ESAM2	T001360		R407C		220-240 V	50 Hz	6,90 - 7,00 kW		2,67 - 2,76 kW					
CL.E.40	Equip partit - Unitat exterior 2x1	Planta baixa - pati repografia	Fujitsu General	AOYG24LAT3	T008914		R410A		230 V	50 Hz	6,80 kW	8,00 kW	1,94 kW	2,00 kW				

Codi	Descripció	Ubicació	Marca	Model	nº SERIE	ANY	Refrigerant	Potència	Tensió	Freqüència	Potència Tèrmica FRED	Potència Tèrmica CALOR	Potència elèctrica FRED	Potència elèctrica CALOR	Velocitat	Cabal màxim	Cabal mínim	Volum
CL.E.41	Equip partit - Unitat exterior 1x1	Planta baixa - pati repografia	Mitsubishi electric	MUZ-GE42VA	1002282T		R410A		230 V	50 Hz	4,20 kW	5,40 kW	1,21 kW	1,46 kW				
CL.E.42	Equip partit - Unitat exterior 1x1	Planta attell - pati interior	Fujitsu General															
CL.E.43	Equip partit - Unitat exterior 1x1	Planta cinquena - pati interior																
LS.6.01	Equip partit - Unitat interior tipus split	Planta sisena - bugaderia	Daitsu	DS-9UC			R410A	0,88 kW	230 V	50 Hz	2,50 kW	2,80 kW	1,05 kW	1,05 kW				
LS.6.02	Equip partit - Unitat interior tipus split	Planta sisena - bugaderia	Daitsu	DS-9UC	0010516260		R410A	0,88 kW	230 V	50 Hz	2,50 kW	2,80 kW	1,05 kW	1,05 kW				
LS.5.01	Equip partit - Unitat interior tipus split	Planta cinquena - servei d'informàtica	Fujitsu General	ASH7EMBCW	E002391		R407C		220 - 240 V	50 Hz								
LS.5.02	Equip partit - Unitat interior tipus split	Planta cinquena - servei d'informàtica	Fujitsu General	ASH12EMBCW	E002922		R407C		220 - 240 V	50 Hz								
LS.5.03	Equip partit - Unitat interior tipus split	Planta cinquena - servei d'informàtica	Fujitsu General	ASH9EMACW	E005719		R407C		220 - 240 V	50 Hz								
LS.5.04	Equip partit - Unitat interior tipus split	Planta cinquena - secretaries	Fujitsu General	ASH9EMACW	E005724		R407 C		230 - 240 V	50 Hz								
LS.5.05	Equip partit - Unitat interior tipus split	Planta cinquena - sala i aula	Fujitsu General	ASHA24LCC	E009119						7,10 kW	8,10 kW	2,21 kW	2,24 kW				
LS.5.05.C	Equip partit - Unitat interior tipus split	Planta cinquena - sala i aula	Fujitsu General	ASH12FSBCW	E012188		R410A				3,40 kW		1,33 kW					
LS.5.06	Equip partit - Unitat interior tipus split	Planta cinquena - servei d'informació sanitària	Fujitsu General															
LS.5.07	Equip partit - Unitat interior tipus split	Planta cinquena - cap de servei	Fujitsu General															
LS.4.01	Equip partit - Unitat interior tipus split	Planta quarta - salut laboral	Fujitsu General	ASG24FBBJ	T001325													
LS.4.02	Equip partit - Unitat interior tipus split	Planta quarta - salut laboral cap de servei	Fujitsu General	ASH7FSBCW	E002220						2,25 kW		0,80 kW					
LS.4.03	Equip partit - Unitat interior tipus split	Planta quarta - sala reunions	Fujitsu General															
LS.4.04	Equip partit - Unitat interior tipus split	Planta quarta - promoció i salut	Fujitsu General	ASG24UBBJ	T002789													
LS.4.05	Equip partit - Unitat interior tipus split	Planta quarta - promoció i salut	Fujitsu General	ASG17FSBQ	E002312						4,70 kW		1,85 kW					
LS.4.06	Equip partit - Unitat interior tipus split	Planta quarta - promoció i salut cap de servei	Fujitsu General	ASH9EMACW	E005777		R407C		220 - 240 V	50 Hz								
LS.4.07	Pingüí	Planta quarta - Magatzem	Daitsu	APD-12-AN														
LS.3.01.S	Equip partit - Unitat interior tipus split	Planta tercera - epidemiologia	Fujitsu General															
LS.3.02.T	Equip partit - Unitat interior tipus split	Planta tercera - despatx epidemiologia	Mitsubishi electric	MSC-12RV	1006678	2001	R22	0,05 kW	220 - 240 V	50 Hz								
LS.3.03	Equip partit - Unitat interior tipus split	Planta tercera - servei epidemiologia	Fujitsu General		E005726													
LS.3.04	Equip partit - Unitat interior tipus split	Planta tercera - servei epidemiologia	Fujitsu General	ASG24FBBJ	T001326		R410A											
LS.3.05	Equip partit - Unitat interior tipus split	Planta tercera - servei epidemiologia	Fujitsu General															
LS.3.06	Equip partit - Unitat interior tipus split	Planta tercera - despatx cap de servei epidemiologia	Fujitsu General															
LS.2.01.M	Equip partit - Unitat interior tipus split	Planta segona - secretaria gerencia	Fujitsu General	ASH12EMACW	E001673		R407C											
LS.2.02.M	Equip partit - Unitat interior tipus split	Planta segona - departament jurídic	Fujitsu General															
LS.2.03.N	Equip partit - Unitat interior tipus split	Planta segona - comunicació	Fujitsu General															
LS.2.04	Equip partit - Unitat interior tipus split	Planta segona - sala juntes	Fuji	RSW-97C	E004713						2,70 - 2,75 kW							
LS.2.05	Equip partit - Unitat interior tipus split	Planta segona - cap de servei	Fujitsu General															
LS.2.06	Equip partit - Unitat interior tipus split	Planta segona - gerencia																
LS.2.07	Equip partit - Unitat interior tipus split	Planta segona - direcció RH	Fujitsu General	ASY9RND-W	4007427				220 - 240 V	50 Hz	2,65 - 2,70 kW	3,20 - 3,30 kW						
LS.2.08	Equip partit - Unitat interior tipus split	Planta segona - direcció comunicació	Fujitsu															
LS.2.09.R	Equip partit - Unitat interior tipus split	Planta segona - secretaria gerencia	Fujitsu General	ASG17FSBQ	E002408				230 V	50 Hz	4,70 kW		1,85 kW					
LS.2.10	Equip partit - Unitat interior tipus split	Planta segona - sala d'espera (arxiu)	Fujitsu	ASYG12LLCC	E052400	2014			230 V	50 Hz								
LS.1.01F	Equip partit - Unitat interior tipus split	Planta primera - administració economica cap de servei	Fujitsu General	ASH9FSBCW	E008146				230 V	50 Hz	2,75 kW		1,05 kW					
LS.1.02.G	Equip partit - Unitat interior tipus split	Planta primera - administració economica	Fujitsu General	ASH7EMBCW	E002665		R407C		220-240 V	50 Hz								
LS.1.03.G	Equip partit - Unitat interior tipus split	Planta primera - administració economica	Fujitsu General	ASH12EMBCW	E002802		R407C		220-240 V	50 Hz								
LS.1.04.H	Equip partit - Unitat interior tipus split	Planta primera - sala reunions	Mitsubishi electric															
LS.1.05.I	Equip partit - Unitat interior tipus split amb bomba de condensats	Planta primera - aula	Fuji	RSWM-12RA	4001705													
LS.1.06.I	Equip partit - Unitat interior tipus split amb bomba de condensats	Planta primera - aula	Fuji	RSWM-12RA	4000942													
LS.1.07.I	Equip partit - Unitat interior tipus split amb bomba de condensats	Planta primera - aula	Fuji	RSWM-12RA	4000856													
LS.1.08.J	Equip partit - Unitat interior tipus split amb bomba de condensats	Planta primera - aula	Daikin	FTXS25G2V1	J123200	2008			220 - 240 V	50 Hz								
LS.1.09.K	Equip partit - Unitat interior tipus split amb bomba de condensats	Planta primera - sala juntes	Mitsubishi electric	MSZ-GE35VA	0046898		R410A		230 V	50 Hz								
LS.1.10.L	Equip partit - Unitat interior tipus split amb bomba de condensats	Planta primera - sala juntes	Mitsubishi electric	MSZ-GE35VA	0046905		R410A		230 V	50 Hz								
LS.1.11	Equip partit - Unitat interior de terra	Planta primera - aula	General	ABG24AGA-W	T001030		R22		220 - 240 V	50 Hz	6,55 - 6,65 kW		2,58 - 2,68 kW					
LS.ALT.01	Equip partit - Unitat interior tipus split	Planta attell - sala reunions	Fujitsu General	ASH7FSBCW	E002188				230 V	50 Hz	2,25 kW		0,80 kW					
LS.ALT.02	Equip partit - Unitat interior de terra	Planta attell - sala CPD	Daikin															
LS.ALT.03	Equip partit - Unitat interior de sostre	Planta attell - sala CPD	Daikin															
LS.ALT.04	Unitat de finestra	Planta attell - taller	SANYO															
LS.0.01.A	Equip partit - unitat interior tipus cassette	Planta baixa - vestíbul	Fujitsu General															
LS.0.02.A	Equip partit - unitat interior tipus cassette	Planta baixa - vestíbul	Fujitsu General															
LS.0.03.A	Equip partit - unitat interior tipus cassette	Planta baixa - vestíbul	Fujitsu General															
LS.0.04	Equip partit - unitat interior tipus cassette	Planta baixa - vestíbul	Fujitsu General															
LS.0.05	Equip partit - Unitat interior tipus split	Planta baixa - vacunacions	Fujitsu General	ASH12EMACW														
LS.0.06	Equip partit - Unitat interior tipus split	Planta baixa - box vacunacions	Fujitsu General	ASH12EMACW														
LS.0.07.D	Equip partit - Unitat interior tipus split	Planta baixa - repografia	Fujitsu General	ASH12EMACW														
LS.0.08	Equip partit - Unitat interior tipus split	Planta baixa - despatx vacunacions	Fujitsu General	ASH12EMACW														
LS.0.09	Equip partit - Unitat interior tipus split	Planta baixa - magatzem sobres	Haier	HSU-12HEK03/R2-1	0010531256		R410A		230 V	3,50 kW		1,09 kW						
LS.S.01	Equip partit - Unitat interior tipus split	Planta soterrani	Mitsubishi electric	MSZ-GE42VA	1002748		R410A		230 V	50 Hz								
CAL.01	Caldera de condensació a gas	Planta sisena - Sala calderes	BAXI	POWER HT45								48,71 kW						
CAL.02	Caldera de condensació a gas	Planta sisena - Sala calderes	BAXI	POWER HT45								48,71 kW						
B1	Bomba circulació calefacció	Planta sisena - Sala calderes	ROCA	MC-65				0,435 - 0,570 kW 0,365 - 0,440 kW 0,285 - 0,345 kW	230 - 400 V	50 Hz					2720 rpm 2350 rpm 2020 rpm			
B2	Bomba circulació calefacció	Planta sisena - Sala calderes	ROCA	MC-65				0,435 - 0,570 kW 0,365 - 0,440 kW 0,285 - 0,345 kW	230 - 400 V	50 Hz					2720 rpm 2350 rpm 2020 rpm			
VE	Vas d'expansió	Planta sisena - Sala calderes																
EXT.01	Caixa ventilació	Planta sisena - terrassa	Soler i palau	CAB-355	5148126000				230 V	50 Hz					1400 rpm			
EXT.02	Ventilador extractor	Planta sisena - terrassa	Soler i palau	PER - 400 W														
EXT.03	Ventilador extractor	Planta sisena - terrassa	Soler i palau	PER - 400 W														
EXT.04	Ventilador extractor	Planta sisena - terrassa	Soler i palau	PER - 400 W														
EXT.05	Ventilador extractor	Planta primera - abocador	Soler i palau	Decor 100														
EXT.06	Ventilador extractor helicoidal	Planta baixa																
EXT.07	Ventilador extractor	Planta baixa	Soler i palau															
EXT.08	Ventilador extractor	Planta baixa	Soler i palau															


Codi	Descripció	Ubicació	Marca	Model	nº SERIE	ANY	Refrigerant	Potència	Tensió	Freqüència	Potència Tèrmica FRED	Potència Tèrmica CALOR	Potència elèctrica FRED	Potència elèctrica CALOR	Velocitat	Cabal màxim	Cabal mínim	Volum
EXT.09	Ventilador extractor	Planta soterrani	Soler i palau	TD-250														
COND-1	Condensadora - Cambra frigorífica	Planta baixa	Intarcon	Sigilus														
COND-2	Condensadora - Cambra frigorífica	Planta baixa	Intarcon	Sigilus														
GAS																		
CG.01	Comptador de gas	Planta sisena - terrassa	ACTARIS	ACD-G16C	68-07000432	2007										25 m³/h	0,16 m³/h	
AIGUA																		
CA.01	Comptador d'aigua	Lavabos planta baixa																
TERMO1	Termo elèctric	Planta sisena - sala 3	ARISTON	ECOVID 80VR/3	200236 08 09043				230 V	50 Hz								75 litres
TERMO2	Termo elèctric	Planta baixa - vacunació																
CONTRA INCENDIS																		
CI.DET	Central de detecció contra incendis Convencional	Planta baixa	GMB.S.E	G-100	1033				220/230 V	50/60 Hz								
CI.EXT	Central d'extinció d'incendis	Planta altell - Sala CPD																
GPCI	Grup de pressió contra incendis	Planta baixa - Entrada																
EQUIPS REFRIGERACIÓ																		
	Font d'aigua	Planta sisena - Office	Canaletes	M88AFO														
	Nevera	Planta baixa - vacunes	TEKA	TG80VR01			R600A											
	Nevera	Planta baixa - vacunes	LIEBHERR	FKS 5000-1			R12											
	Nevera	Planta tercera	EDESA	E1140			R12											
	Nevera	Planta sisena - Office	ZANUSSI	ZRA940UW			R600A											
DEFIBRIL·LADORS																		
	Desfibril·lador		HeartStart HS		A10G-06355													

B. PLÀNOLS


ÍNDEX PLÀNOLS

- 01 Instal·lació d'electricitat. – Plantes soterrani i baixa
- 02 Instal·lació d'electricitat. – Planta altell
- 03 Instal·lació d'electricitat. – Planta primera
- 04 Instal·lació d'electricitat. – Planta segona
- 05 Instal·lació d'electricitat. – Planta tercera
- 06 Instal·lació d'electricitat. – Planta quarta
- 07 Instal·lació d'electricitat. – Planta cinquena
- 08 Instal·lació d'electricitat. – Planta sisena
- 09 Instal·lació d'electricitat. – Planta setena
- 10 Instal·lació d'electricitat. – Esquemes unifilars – Quadres generals i sala CPD
- 11 Instal·lació d'electricitat. – Esquemes unifilars–Planta baixa
- 12 Instal·lació d'electricitat. – Esquemes unifilars–Plantes primera, segona i tercera
- 13 Instal·lació d'electricitat. – Esquemes unifilars–Plantes quarta, cinquena i sisena
- 14 Instal·lació de climatització i ventilació
Instal·lació de calefacció i gas. – Plantes soterrani i baixa
- 15 Instal·lació de climatització i ventilació
Instal·lació de calefacció i gas. – Planta altell
- 16 Instal·lació de climatització i ventilació
Instal·lació de calefacció i gas. – Planta primera
- 17 Instal·lació de climatització i ventilació
Instal·lació de calefacció i gas. – Planta segona
- 18 Instal·lació de climatització i ventilació
Instal·lació de calefacció i gas. – Planta tercera
- 19 Instal·lació de climatització i ventilació
Instal·lació de calefacció i gas. – Planta quarta
- 20 Instal·lació de climatització i ventilació
Instal·lació de calefacció i gas. – Planta cinquena
- 21 Instal·lació de climatització i ventilació
Instal·lació de calefacció i gas. – Planta sisena
- 22 Instal·lació de climatització i ventilació
Instal·lació de calefacció i gas. – Planta setena
- 23 Instal·lació de fontaneria i sanejament. – Plantes soterrani i baixa
- 24 Instal·lació de fontaneria i sanejament. – Planta altell
- 25 Instal·lació de fontaneria i sanejament. – Planta primera
- 26 Instal·lació de fontaneria i sanejament. – Planta segona

- 27 Instal·lació de fontaneria i sanejament. – Planta tercera
- 28 Instal·lació de fontaneria i sanejament. – Planta quarta
- 29 Instal·lació de fontaneria i sanejament. – Planta cinquena
- 30 Instal·lació de fontaneria i sanejament. – Planta sisena
- 31 Instal·lació de contra incendis. – Plantes soterrani i baixa
- 32 Instal·lació de contra incendis. – Planta altell
- 33 Instal·lació de contra incendis. – Planta primera
- 34 Instal·lació de contra incendis. – Planta segona
- 35 Instal·lació de contra incendis. – Planta tercera
- 36 Instal·lació de contra incendis. – Planta quarta
- 37 Instal·lació de contra incendis. – Planta cinquena
- 38 Instal·lació de contra incendis. – Planta sisena
- 39 Instal·lació de contra incendis. – Planta setena

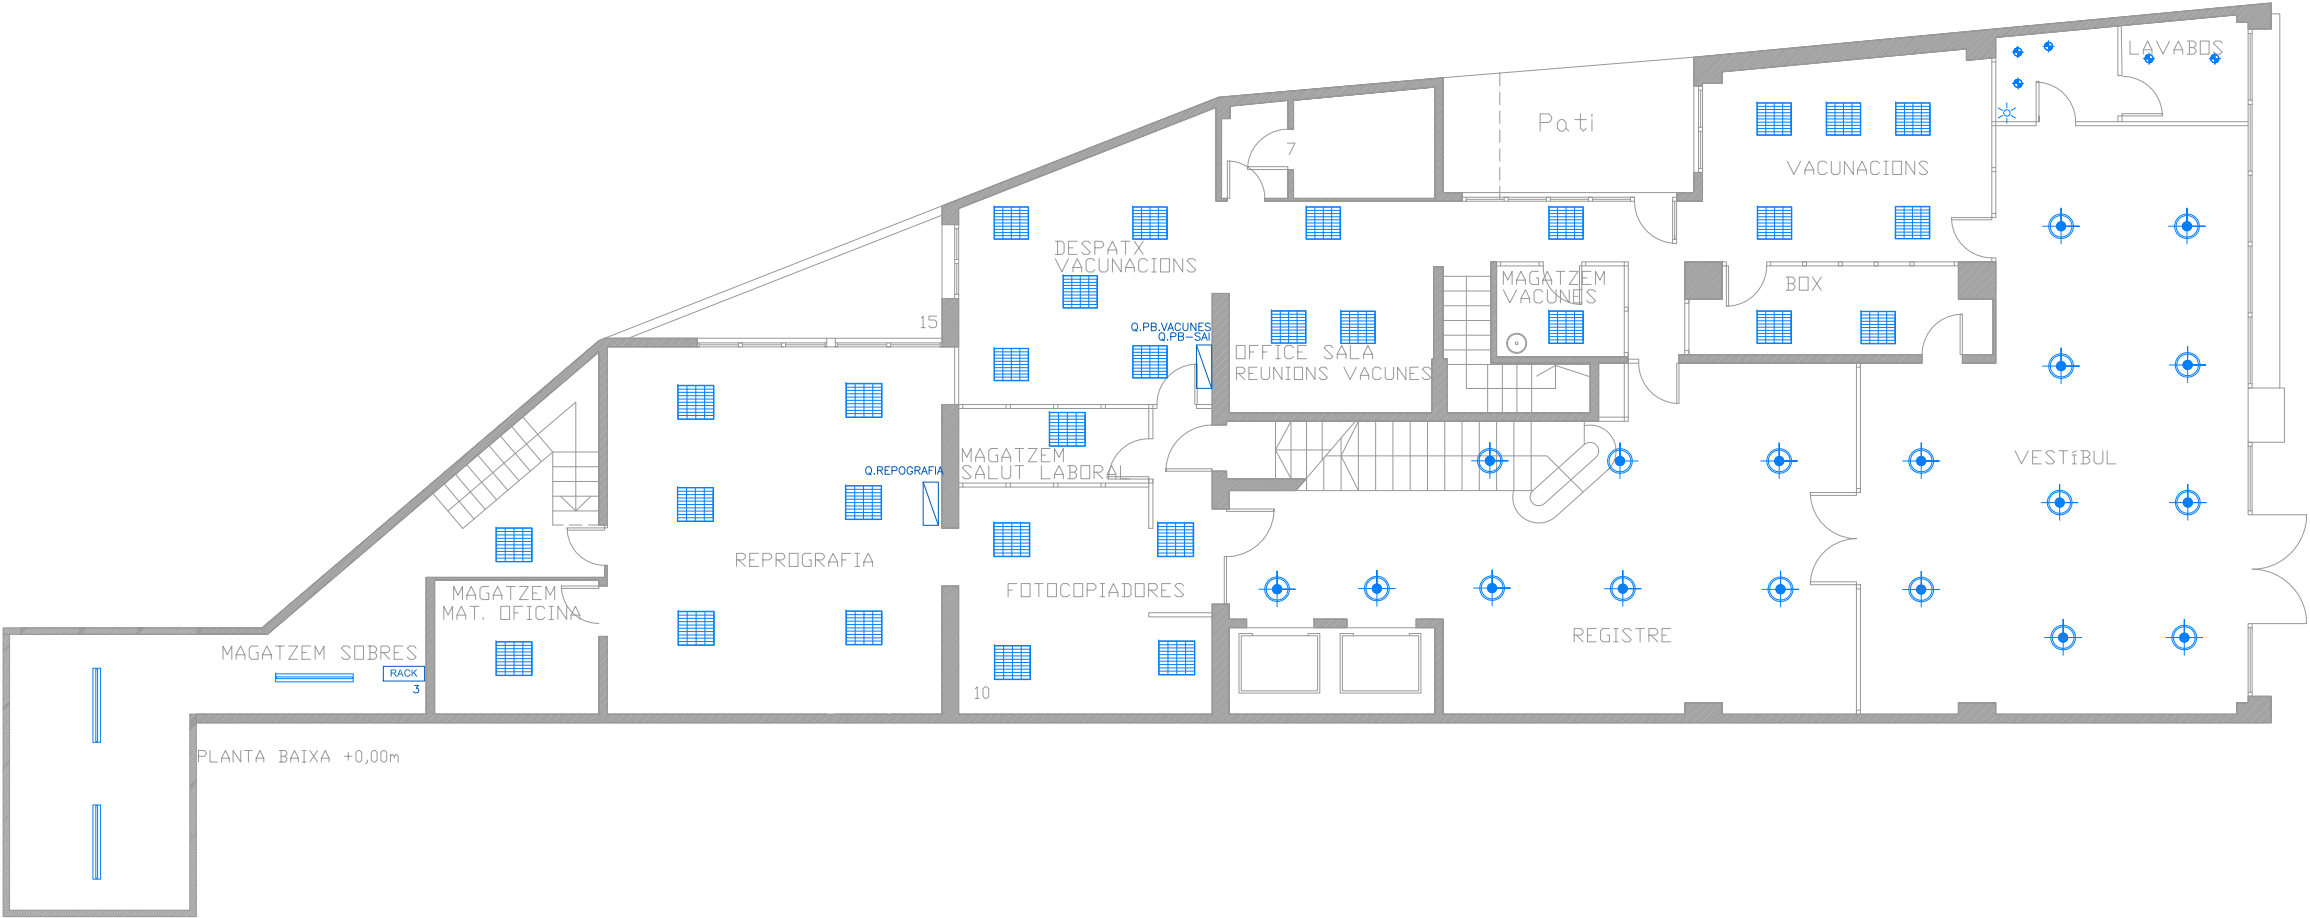


PLANTA BAIXA +0,00m

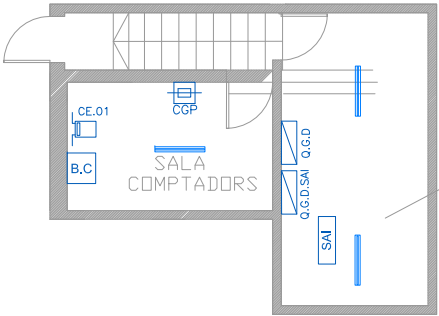

PLANTA SOTERRANI

SALA RECTIFICADOR / ESTABILITZADOR

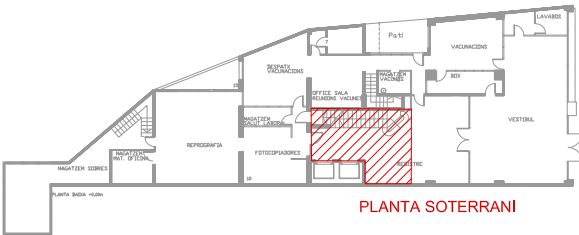

PLANTA SOTERRANI

ELECTRICITAT	
	QUADRE ELÈCTRIC
	SAI
	BATERIA DE CONDENSADORS
	CAIXA GENERAL DE PROTECCIÓ
	COMPTADOR ELECTRICITAT
	PANTALLA ENCASTADA 60X60 DE 4X18 W
	PANTALLA SUPERFÍCIE DE 2X36 W
	PANTALLA SUPERFÍCIE DE 1X36 W
	PANTALLA SUPERFÍCIE DE 2X36 W
	LLUM DE BAIX CONSUM 2X13 W
	LLUM HALÒGENA DE 50 W
	LLUM DICROICA
	LLUM DICROICA
	FLUORESCENT
	FOCUS
	DETECTOR PRESENCIA

SENYALS FEBLES	
	RACK
	SERVIDOR
	SISTEMA DE TRANSMISSIÓ DE DADES
	ANTENA
	PROJECTOR
	ALTAVEU

INSTAL·LACIONS DE L'EDIFICI LESSEPS
ADSCRIT A L'AGÈNCIA DE SALUT PÚBLICA DE BARCELONA

REFERÈNCIA



PROPIETAT


TÈCNIC

J

REVISIÓ
DATA

A1 - E.:
A3 - E.: 1/150

INSTAL·LACIÓ D'ELECTRICITAT
PLANTES SOTERRANI I BAIXA

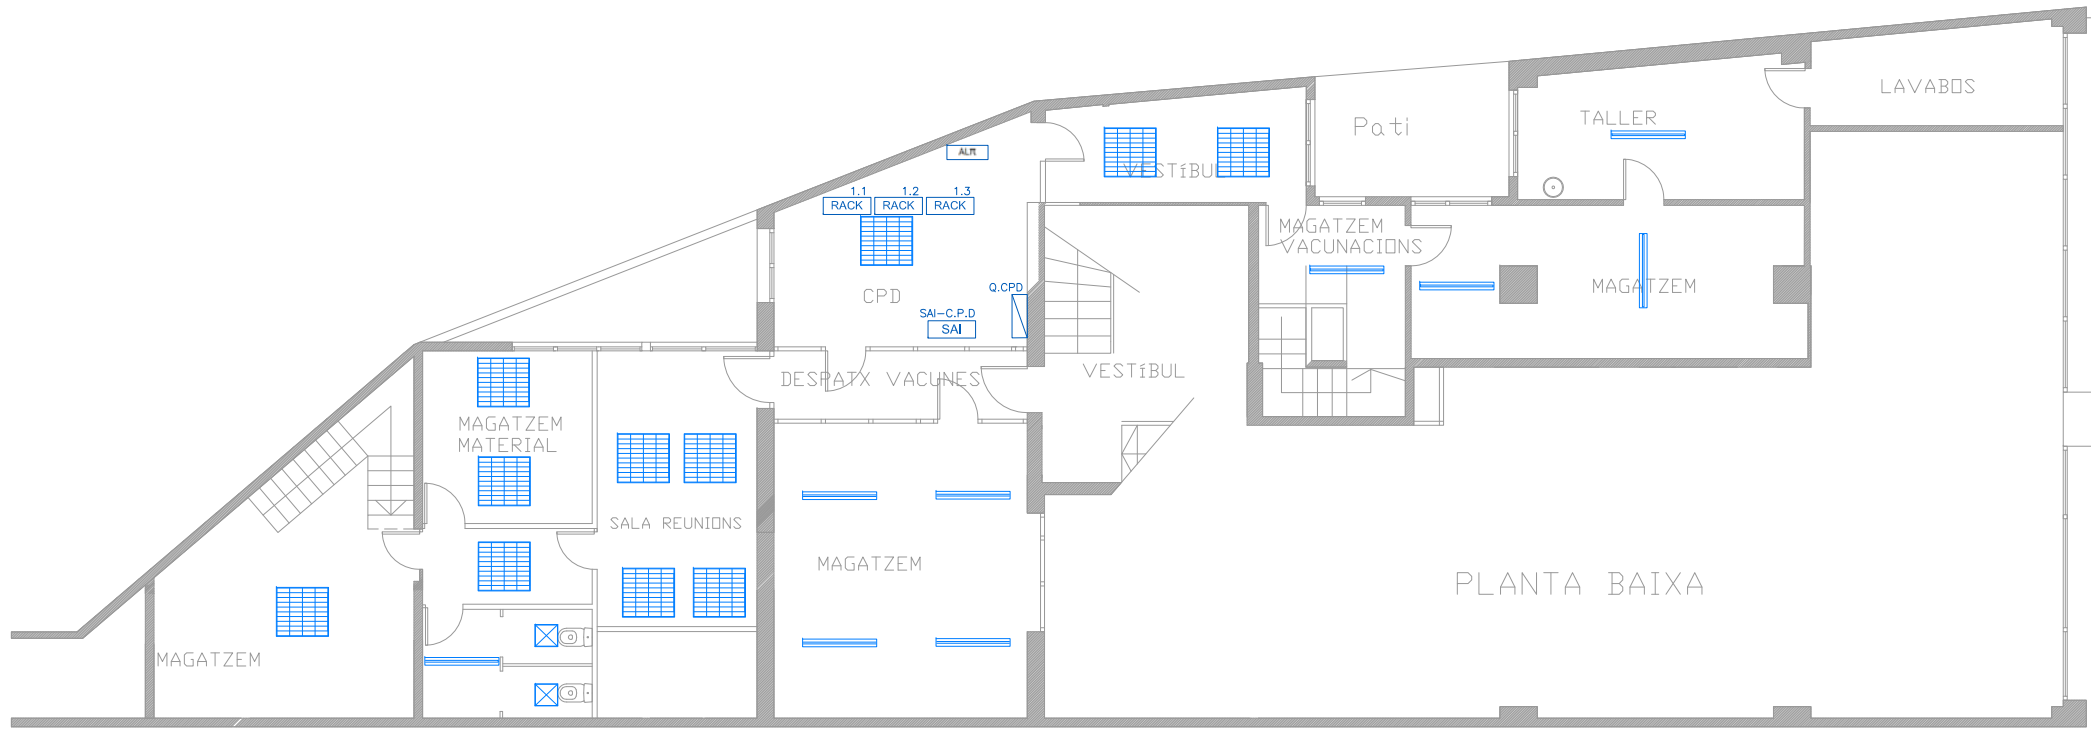

PLANTA ALTELL

ELECTRICITAT	
	QUADRE ELÈCTRIC
	SAI
	BATERIA DE CONDENSADORS
	CAIXA GENERAL DE PROTECCIÓ
	COMPTADOR ELECTRICITAT
	PANTALLA ENCASTADA 60X60 DE 4X18 W
	PANTALLA SUPERFÍCIE DE 2X36 W
	PANTALLA SUPERFÍCIE DE 1X36 W
	PANTALLA SUPERFÍCIE DE 2X36 W
	LLUM DE BAIX CONSUM 2X13 W
	LLUM HALÒGENA DE 50 W
	LLUM DICROÏCA
	LLUM DICROÏCA
	FLUORESCENT
	FOCUS
	DETECTOR PRESENCIA

SENYALS FEBLES	
	RACK
	SERVIDOR
	SISTEMA DE TRANSMISSIÓ DE DADES
	ANTENA
	PROJECTOR
	ALTAVEU

INSTAL·LACIONS DE L'EDIFICI LESSEPS
ADSCRIT A L'AGÈNCIA DE SALUT PÚBLICA DE BARCELONA

REFERÈNCIA




PROPIETAT

TÈCNIC

REVISIÓ
DATA

A1 - E.:
A3 - E.: 1/150

INSTAL·LACIÓ D'ELECTRICITAT
PLANTA ALTELL

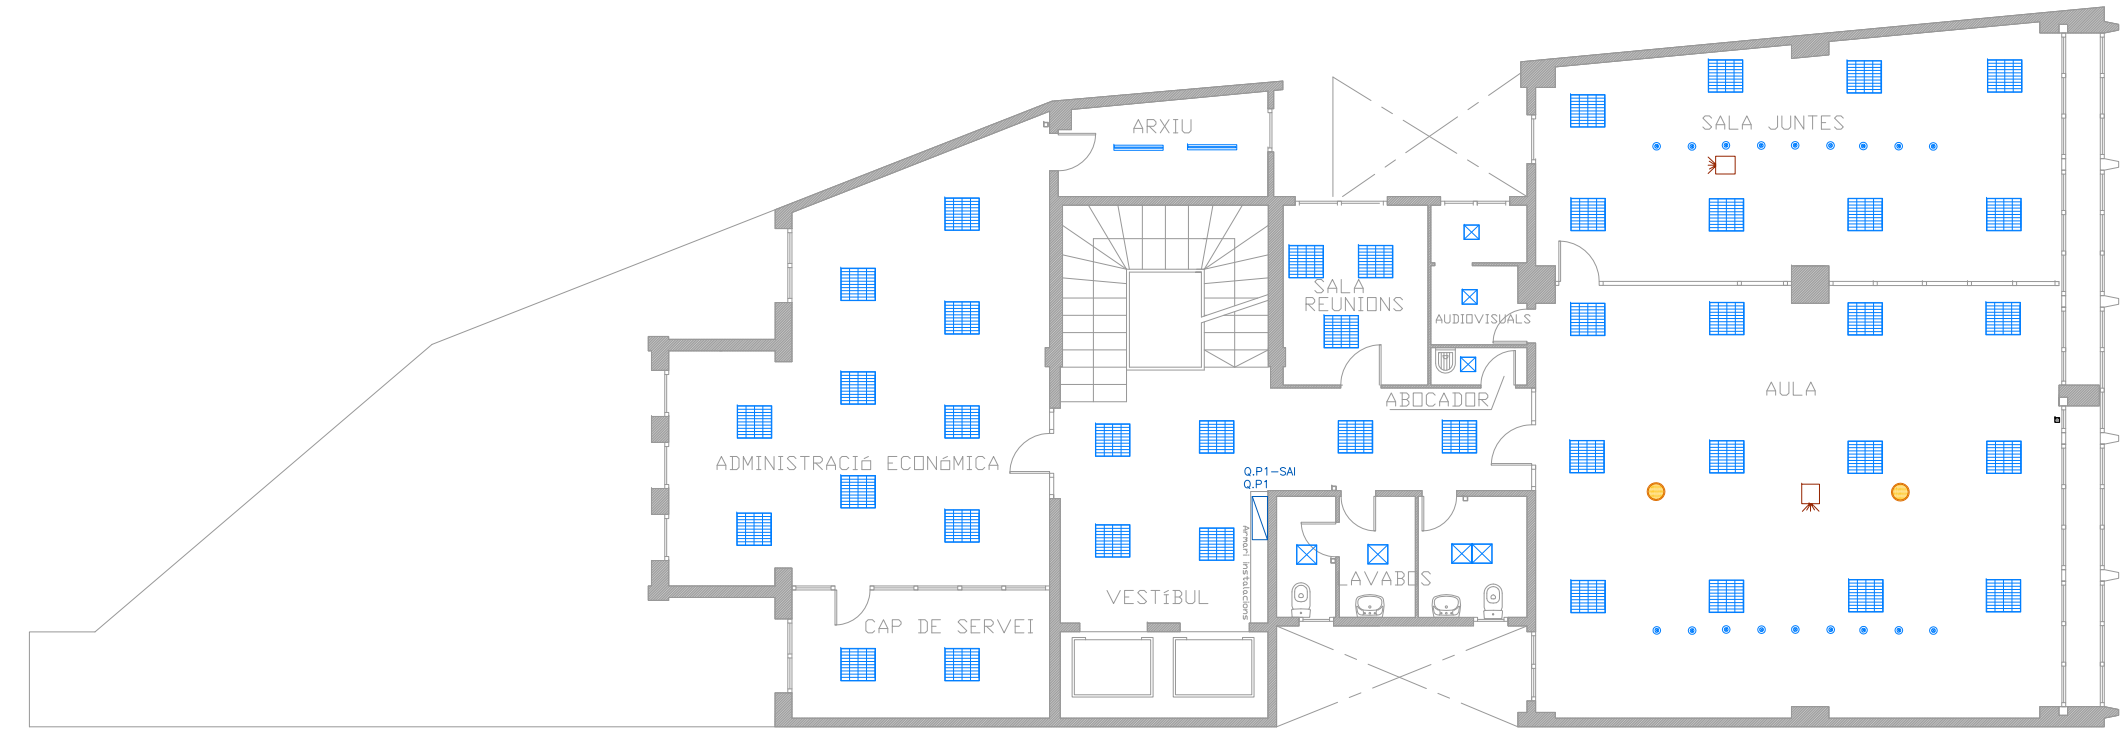

PLANTA PRIMERA +5,12m

ELECTRICITAT	
	QUADRE ELÈCTRIC
	SAI
	BATERIA DE CONDENSADORS
	CAIXA GENERAL DE PROTECCIÓ
	COMPTADOR ELECTRICITAT
	PANTALLA ENCASTADA 60X60 DE 4X18 W
	PANTALLA SUPERFÍCIE DE 2X36 W
	PANTALLA SUPERFÍCIE DE 1X36 W
	PANTALLA SUPERFÍCIE DE 2X36 W
	LLUM DE BAIX CONSUM 2X13 W
	LLUM HALÒGENA DE 50 W
	LLUM DICROÏCA
	LLUM DICROÏCA
	FLUORESCENT
	FOCUS
	DETECTOR PRESENCIA

SENYALS FEBLES	
	RACK
	SERVIDOR
	SISTEMA DE TRANSMISSIÓ DE DADES
	ANTENA
	PROJECTOR
	ALTAVEU

INSTAL·LACIONS DE L'EDIFICI LESSEPS
ADSCRIT A L'AGÈNCIA DE SALUT PÚBLICA DE BARCELONA

REFERÈNCIA



PROPIETAT

TÈCNIC

REVISIÓ
DATA

A1 - E.:
A3 - E.: 1/150

INSTAL·LACIÓ D'ELECTRICITAT
PLANTA PRIMERA



PLANTA SEGONA +9,35m

ELECTRICITAT	
	QUADRE ELÈCTRIC
	SAI
	BATERIA DE CONDENSADORS
	CAIXA GENERAL DE PROTECCIÓ
	COMPTADOR ELECTRICITAT
	PANTALLA ENCASTADA 60X60 DE 4X18 W
	PANTALLA SUPERFÍCIE DE 2X36 W
	PANTALLA SUPERFÍCIE DE 1X36 W
	PANTALLA SUPERFÍCIE DE 2X36 W
	LLUM DE BAIX CONSUM 2X13 W
	LLUM HALÒGENA DE 50 W
	LLUM Dicroica
	LLUM Dicroica
	FLUORESCENT
	FOCUS
	DETECTOR PRESENCIA

SENYALS FEBLES	
	RACK
	SERVIDOR
	SISTEMA DE TRANSMISSIÓ DE DADES
	ANTENA
	PROJECTOR
	ALTAVEU

INSTAL·LACIONS DE L'EDIFICI LESSEPS
ADSCRIT A L'AGÈNCIA DE SALUT PÚBLICA DE BARCELONA

REFERÈNCIA




PROPIETAT

TÈCNIC

REVISIÓ
DATA

A1 - E.:
A3 - E.: 1/150

INSTAL·LACIÓ D'ELECTRICITAT
PLANTA SEGONA

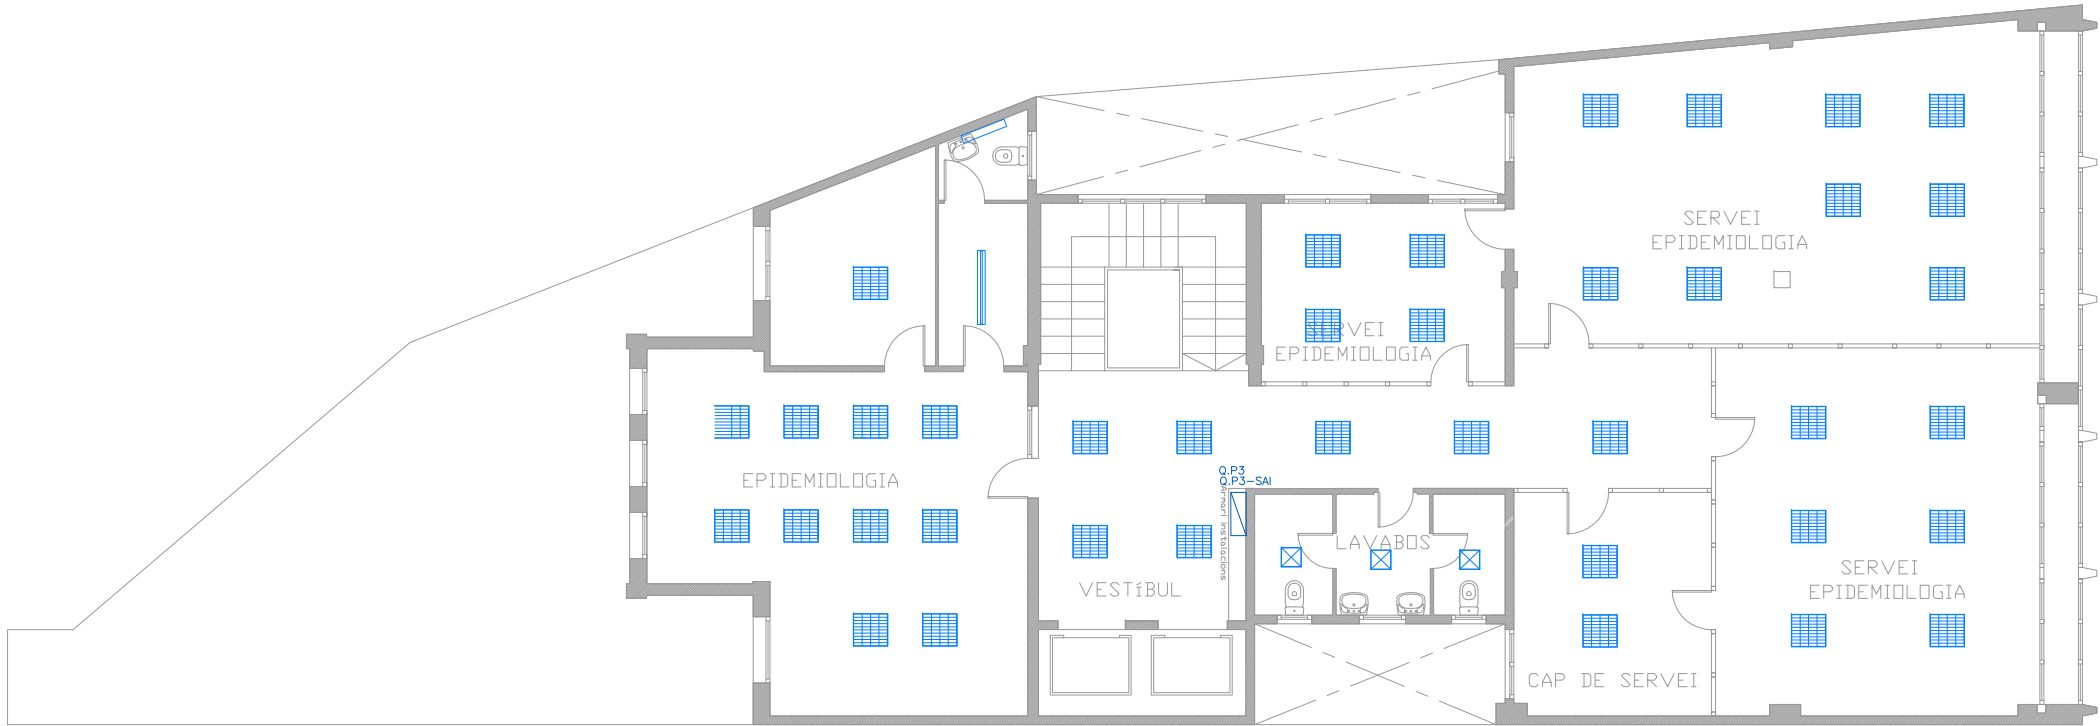

PLANTA TERCERA +13,55m

ELECTRICITAT	
	QUADRE ELÈCTRIC
	SAI
	BATERIA DE CONDENSADORS
	CAIXA GENERAL DE PROTECCIÓ
	COMPTADOR ELECTRICITAT
	PANTALLA ENCASTADA 60X60 DE 4X18 W
	PANTALLA SUPERFÍCIE DE 2X36 W
	PANTALLA SUPERFÍCIE DE 1X36 W
	PANTALLA SUPERFÍCIE DE 2X36 W
	LLUM DE BAIX CONSUM 2X13 W
	LLUM HALÒGENA DE 50 W
	LLUM DICROÏCA
	LLUM DICROÏCA
	FLUORESCENT
	FOCUS
	DETECTOR PRESENCIA

SENYALS FEBLES	
	RACK
	SERVIDOR
	SISTEMA DE TRANSMISSIÓ DE DADES
	ANTENA
	PROJECTOR
	ALTAVEU

INSTAL·LACIONS DE L'EDIFICI LESSEPS
ADSCRIT A L'AGÈNCIA DE SALUT PÚBLICA DE BARCELONA

REFERÈNCIA




PROPIETAT

TÈCNIC

REVISIÓ
DATA

A1 - E.:
A3 - E.: 1/150

INSTAL·LACIÓ D'ELECTRICITAT
PLANTA TERCERA

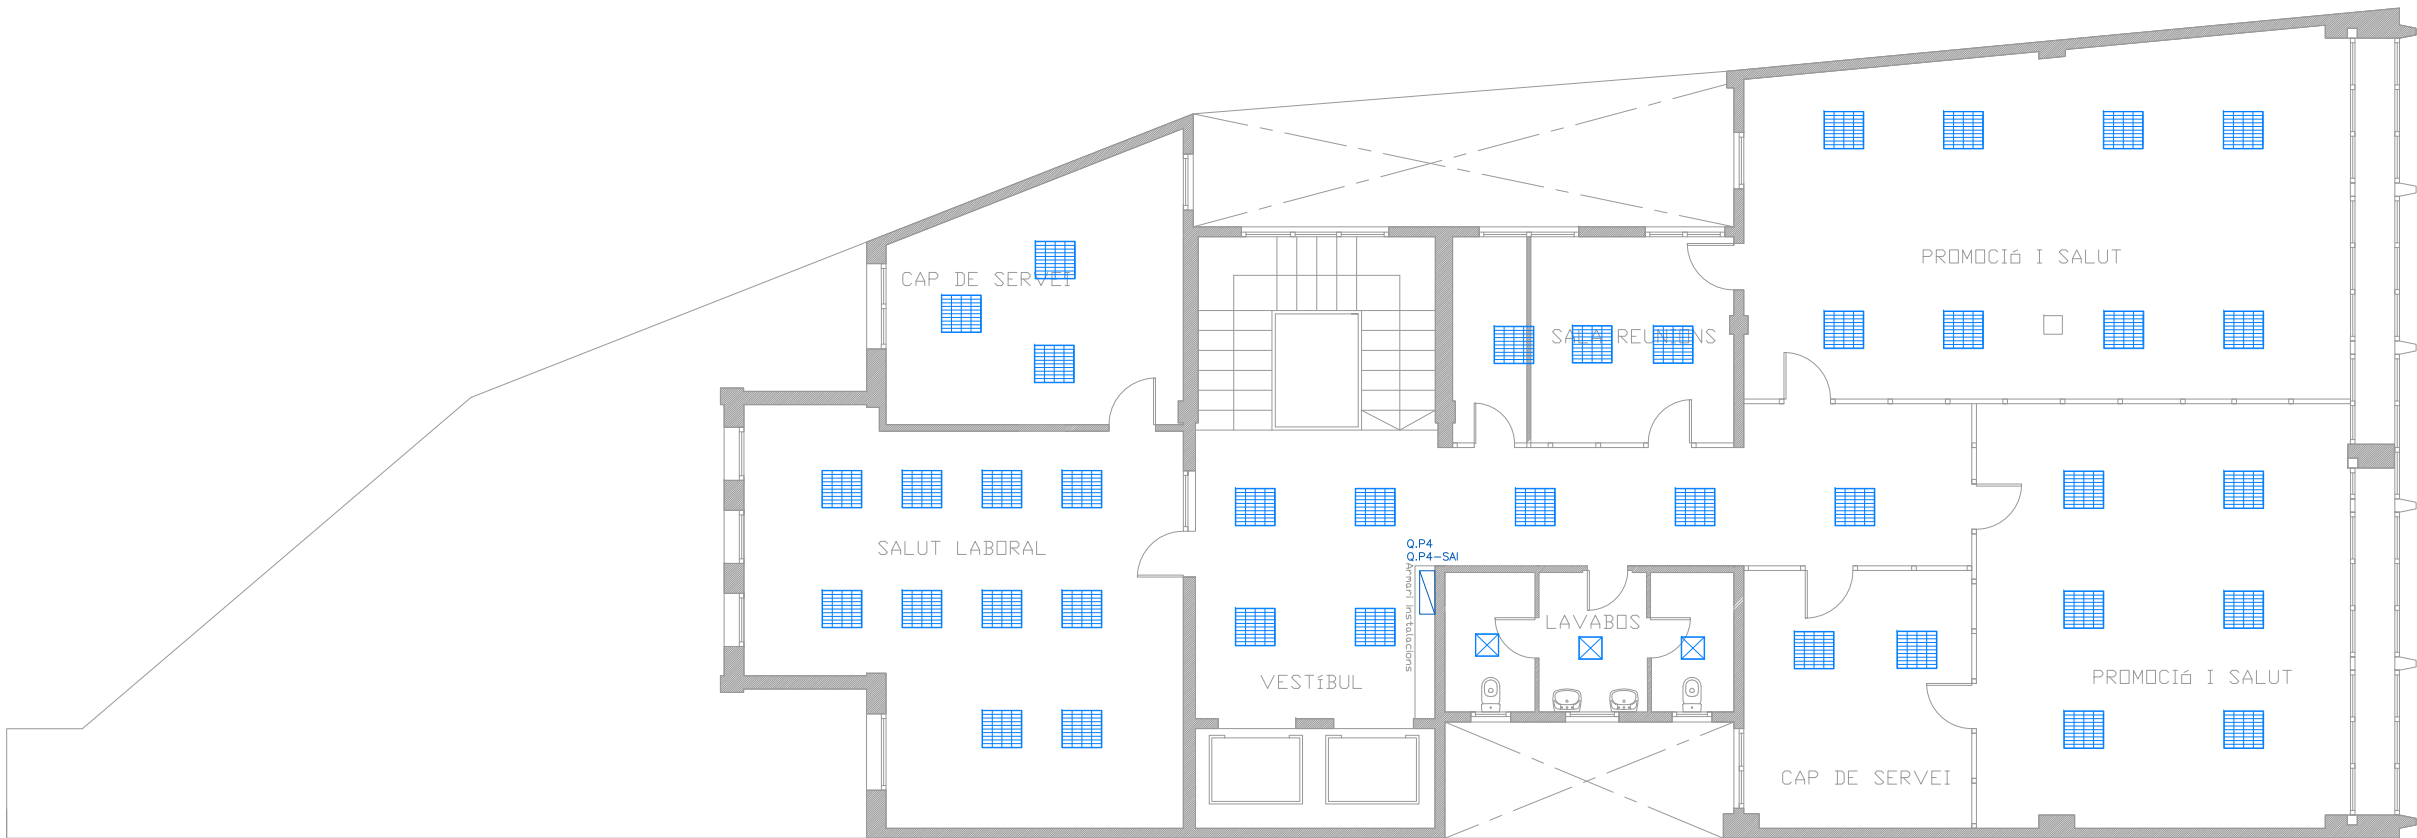

PLANTA QUARTA +17,75m

ELECTRICITAT	
	QUADRE ELÈCTRIC
	SAI
	BATERIA DE CONDENSADORS
	CAIXA GENERAL DE PROTECCIÓ
	COMPTADOR ELECTRICITAT
	PANTALLA ENCASTADA 60X60 DE 4X18 W
	PANTALLA SUPERFÍCIE DE 2X36 W
	PANTALLA SUPERFÍCIE DE 1X36 W
	PANTALLA SUPERFÍCIE DE 2X36 W
	LLUM DE BAIX CONSUM 2X13 W
	LLUM HALÒGENA DE 50 W
	LLUM DICROÏCA
	LLUM DICROÏCA
	FLUORESCENT
	FOCUS
	DETECTOR PRESENCIA

SENYALS FEBLES	
	RACK
	SERVIDOR
	SISTEMA DE TRANSMISSIÓ DE DADES
	ANTENA
	PROJECTOR
	ALTAVEU

INSTAL·LACIONS DE L'EDIFICI LESSEPS
ADSCRIT A L'AGÈNCIA DE SALUT PÚBLICA DE BARCELONA

REFERÈNCIA




PROPIETAT

TÈCNIC

REVISIÓ
DATA

A1 - E.:
A3 - E.: 1/150

INSTAL·LACIÓ D'ELECTRICITAT
PLANTA QUARTA

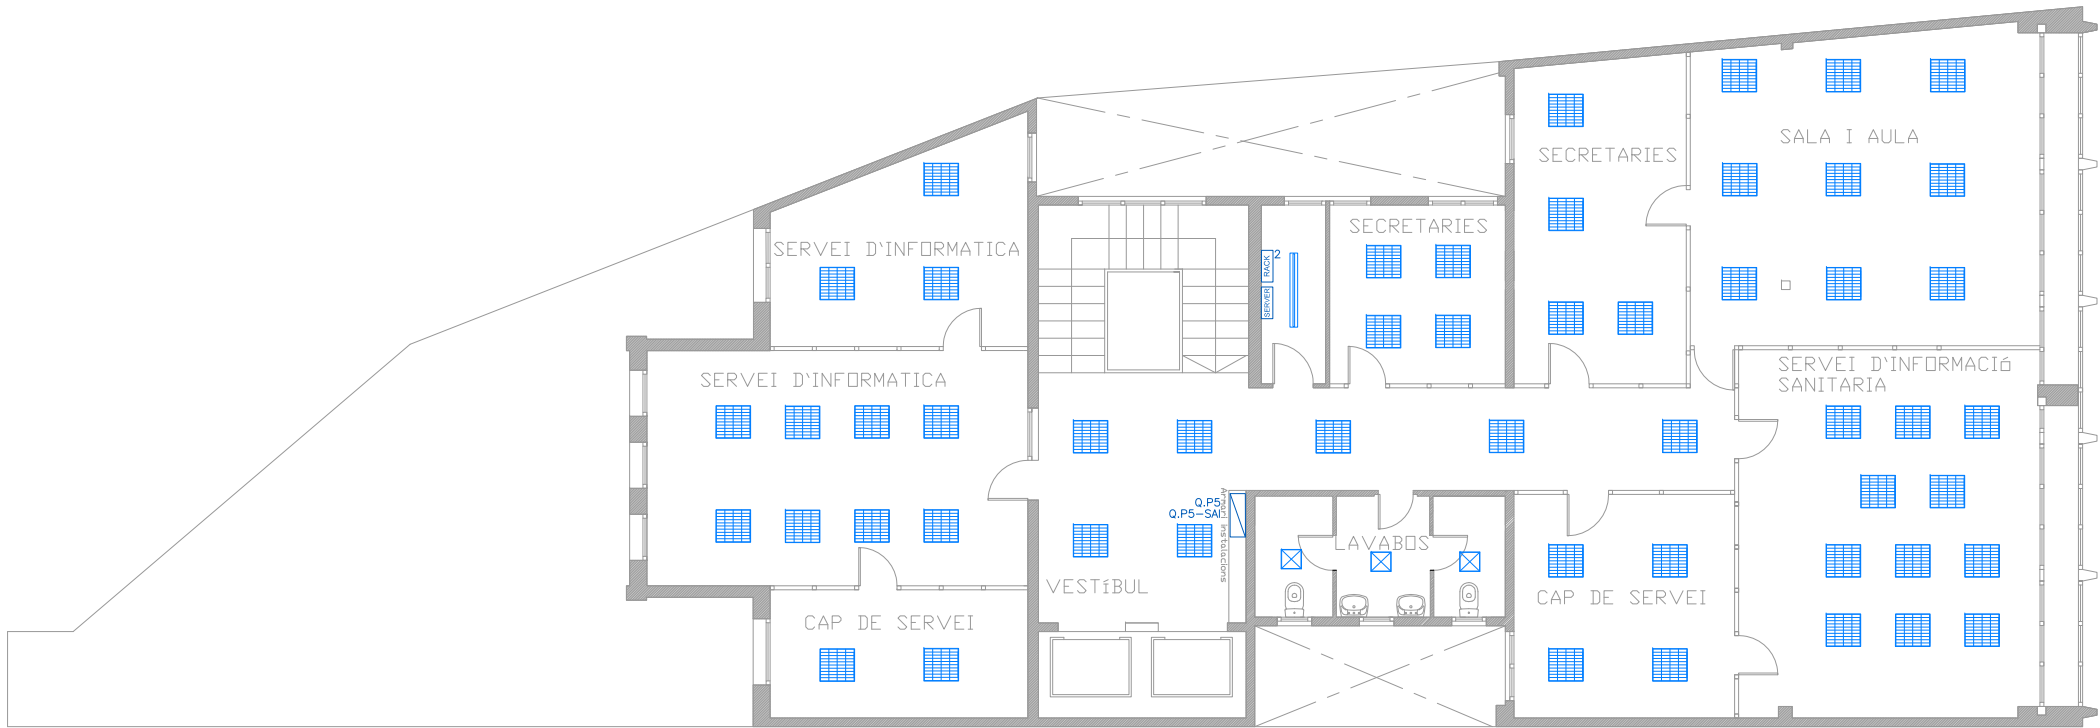

PLANTA CINQUENA +20,12m

ELECTRICITAT	
	QUADRE ELÈCTRIC
	SAI
	BATERIA DE CONDENSADORS
	CAIXA GENERAL DE PROTECCIÓ
	COMPTADOR ELECTRICITAT
	PANTALLA ENCASTADA 60X60 DE 4X18 W
	PANTALLA SUPERFÍCIE DE 2X36 W
	PANTALLA SUPERFÍCIE DE 1X36 W
	PANTALLA SUPERFÍCIE DE 2X36 W
	LLUM DE BAIX CONSUM 2X13 W
	LLUM HALÒGENA DE 50 W
	LLUM MICROÇA
	LLUM MICROÇA
	FLUORESCENT
	FOCUS
	DETECTOR PRESENCIA

SENYALS FEBLES	
	RACK
	SERVIDOR
	SISTEMA DE TRANSMISSIÓ DE DADES
	ANTENA
	PROJECTOR
	ALTAVEU

INSTAL·LACIONS DE L'EDIFICI LESSEPS
ADSCRIT A L'AGÈNCIA DE SALUT PÚBLICA DE BARCELONA

REFERÈNCIA

Agència de Salut Pública


PROPIETAT

TÈCNIC

REVISIÓ
DATA

A1 - E.:
A3 - E.: 1/150

INSTAL·LACIÓ D'ELECTRICITAT
PLANTA CINQUENA

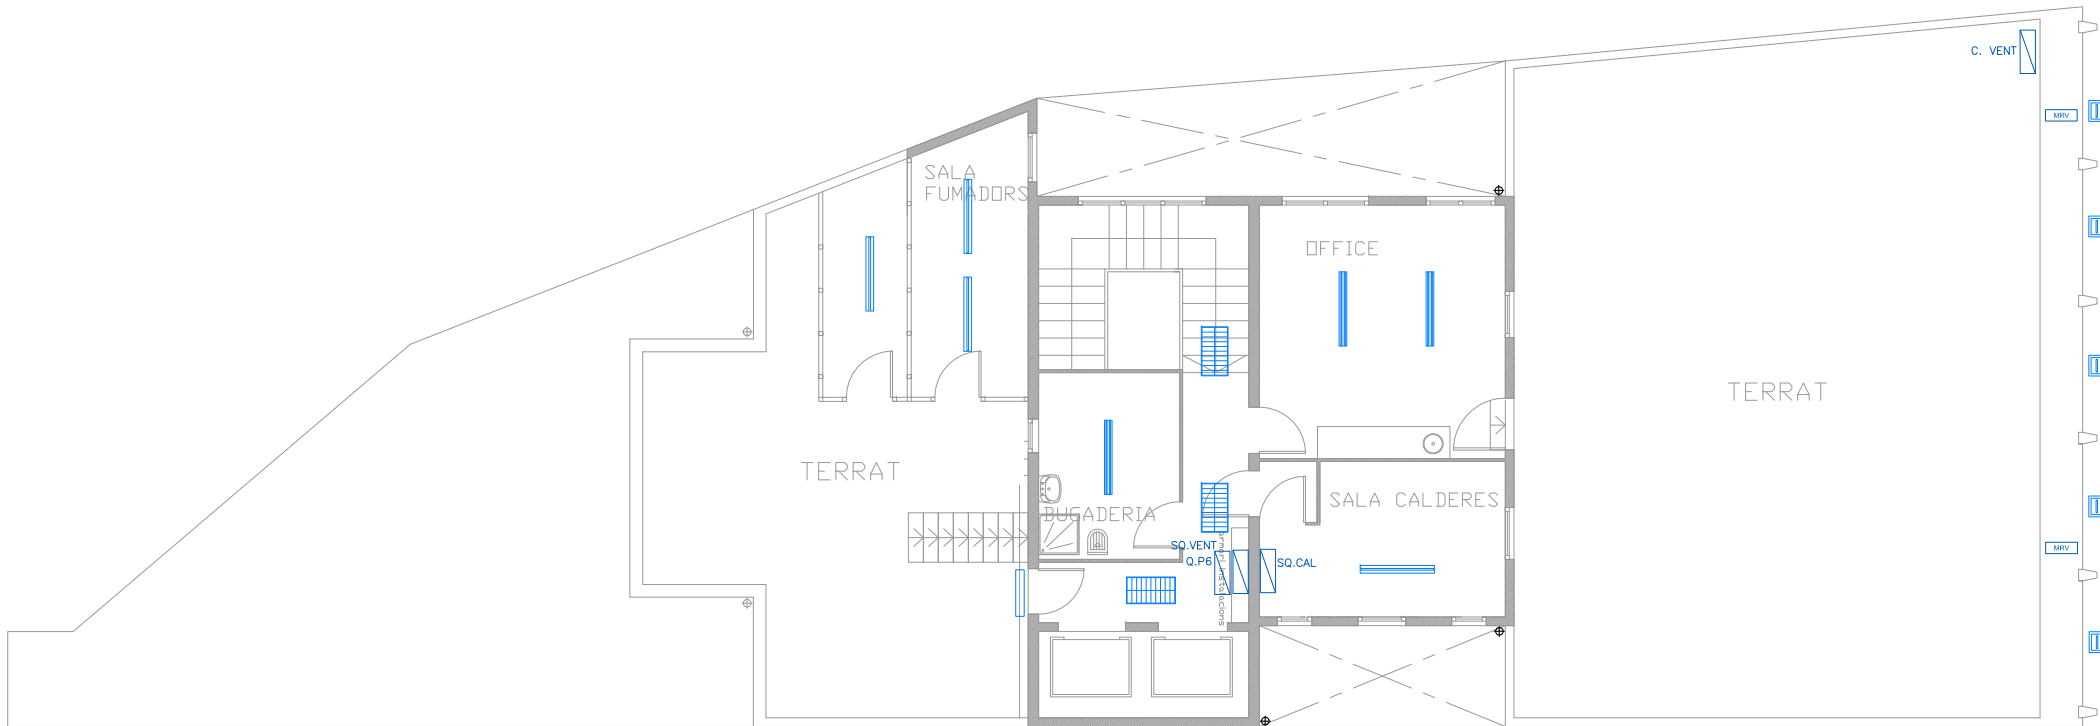

PLANTA SISENA +23,42m

ELECTRICITAT	
	QUADRE ELÈCTRIC
	SAI
	BATERIA DE CONDENSADORS
	CAIXA GENERAL DE PROTECCIÓ
	COMPTADOR ELECTRICITAT
	PANTALLA ENCASTADA 60X60 DE 4X18 W
	PANTALLA SUPERFÍCIE DE 2X36 W
	PANTALLA SUPERFÍCIE DE 1X36 W
	PANTALLA SUPERFÍCIE DE 2X36 W
	LLUM DE BAIX CONSUM 2X13 W
	LLUM HALÒGENA DE 50 W
	LLUM DICROÏCA
	LLUM DICROÏCA
	FLUORESCENT
	FOCUS
	DETECTOR PRESENCIA

SENYALS FEBLES	
	RACK
	SERVIDOR
	SISTEMA DE TRANSMISSIÓ DE DADES
	ANTENA
	PROJECTOR
	ALTAVEU

INSTAL·LACIONS DE L'EDIFICI LESSEPS
ADSCRIT A L'AGÈNCIA DE SALUT PÚBLICA DE BARCELONA

REFERÈNCIA

Agència de Salut Pública

PROPIETAT


TÈCNIC

REVISIÓ
DATA

A1 - E.:
A3 - E.: 1/150

INSTAL·LACIÓ D'ELECTRICITAT
PLANTA SISENA

80

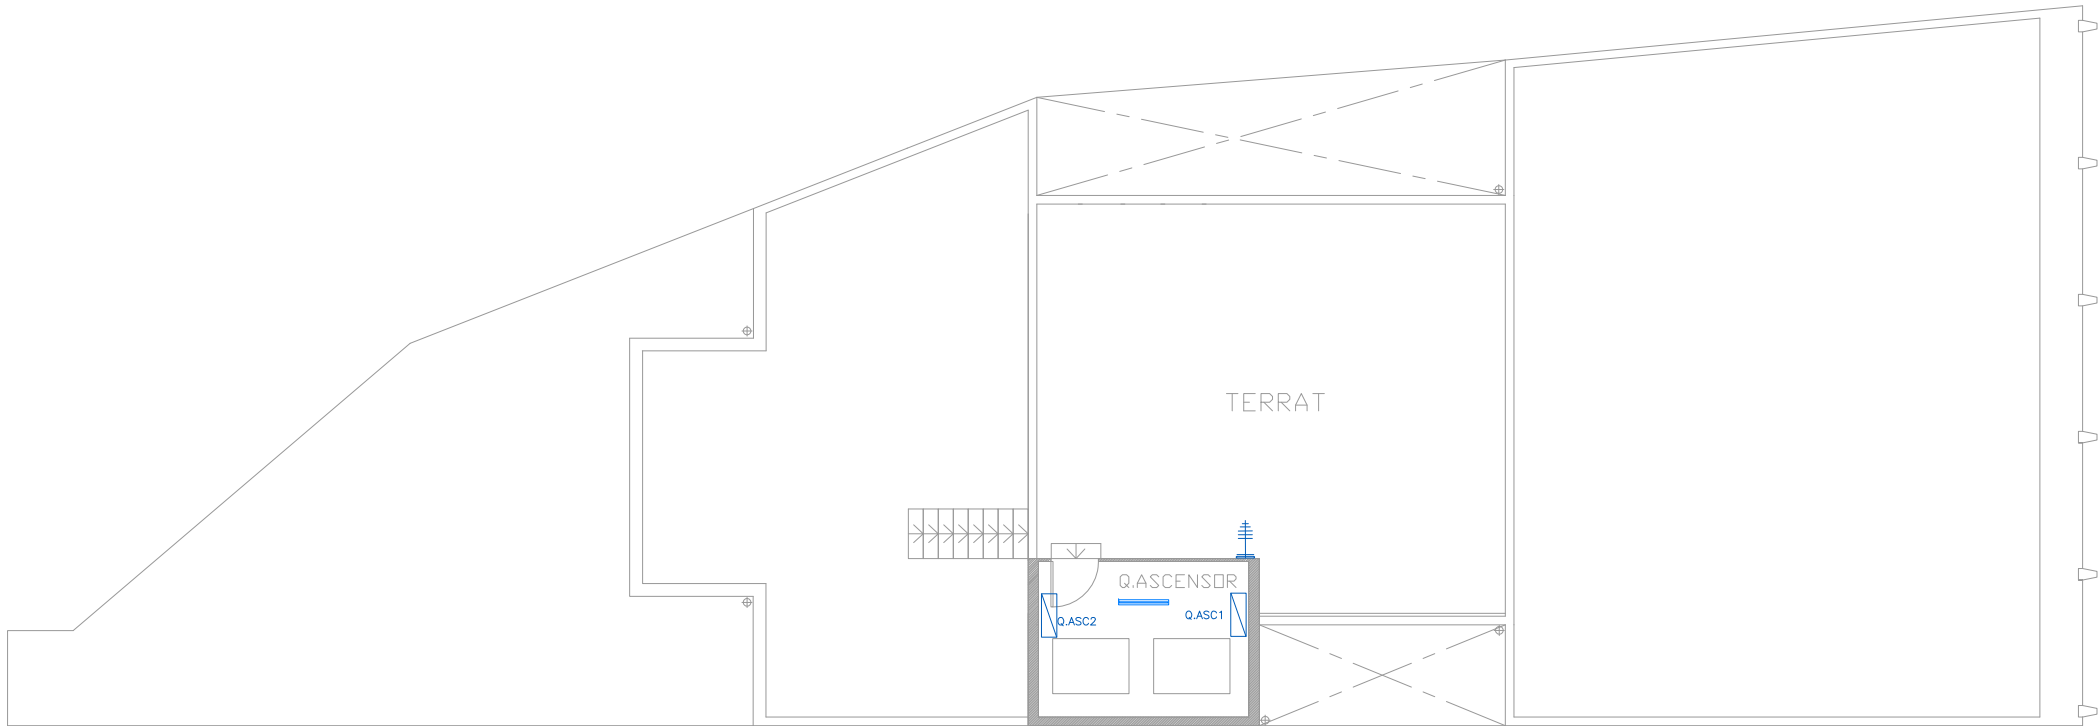

PLANTA Setena

ELECTRICITAT	
	QUADRE ELÈCTRIC
	SAI
	BATERIA DE CONDENSADORS
	CAIXA GENERAL DE PROTECCIÓ
	COMPTADOR ELECTRICITAT
	PANTALLA ENCASTADA 60X60 DE 4X18 W
	PANTALLA SUPERFÍCIE DE 2X36 W
	PANTALLA SUPERFÍCIE DE 1X36 W
	PANTALLA SUPERFÍCIE DE 2X36 W
	LLUM DE BAIX CONSUM 2X13 W
	LLUM HALÒGENA DE 50 W
	LLUM DICROÏCA
	LLUM DICROÏCA
	FLUORESCENT
	FOCUS
	DETECTOR PRESENCIA

SENYALS FEBLES	
	RACK
	SERVIDOR
	SISTEMA DE TRANSMISSIÓ DE DADES
	ANTENA
	PROJECTOR
	ALTAVEU

INSTAL·LACIONS DE L'EDIFICI LESSEPS
ADSCRIT A L'AGÈNCIA DE SALUT PÚBLICA DE BARCELONA

REFERÈNCIA




PROPIETAT

TÈCNIC J

REVISIÓ A1 - E.:
DATA A3 - E.: 1/150


INSTAL·LACIÓ D'ELECTRICITAT
PLANTA SETENA

QUADRE GENERAL DISTRIBUCIÓ (Q.G.D.)

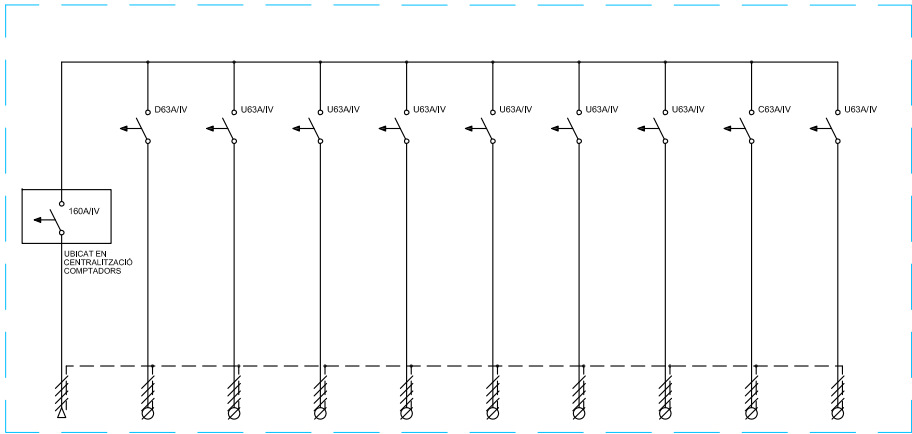


CIRCUIT		1	2	3	4	5	6	7	8	9
DENOMINACIÓ	ALIMENTACIÓ DE XARXA	QUADRE GENERAL SAI (Q.G-SAI)	QUADRE ELÈCTRIC PLANTA 1 (Q.P1)	QUADRE ELÈCTRIC PLANTA 2 (Q.P2)	QUADRE ELÈCTRIC PLANTA 3 (Q.P3)	QUADRE ELÈCTRIC PLANTA 4 (Q.P4)	QUADRE ELÈCTRIC PLANTA 5 (Q.P5)	QUADRE ELÈCTRIC PLANTA 6 (Q.P6)	QUADRE ELÈCTRIC PLANTA 7 (Q.P7)	REPOGRAFIA (Q.REPOGRAFIA)
SECCIÓ	4 x 25 + 25 mm²	4 x 25 + 25 mm²	4 x 25 + 25 mm²	4 x 25 + 25 mm²	4 x 25 + 25 mm²	4 x 25 + 25 mm²	4 x 25 + 25 mm²	4 x 25 + 25 mm²	4 x 25 + 25 mm²	4 x 25 + 25 mm²
CONDUCTOR										

QUADRE GENERAL SAI (Q.G.SAI)

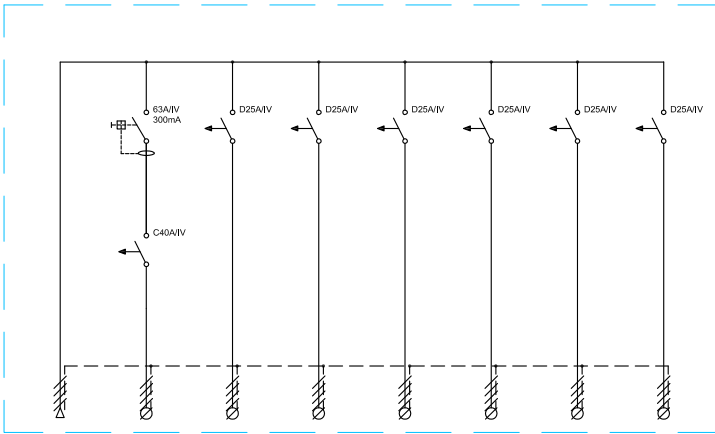

CIRCUIT		1	2	3	4	5	6	7
DENOMINACIÓ	ALIMENTACIÓ DE Q.G.D.	Q.CPD	Q.P1-SAI	Q.P2-SAI	Q.P3-SAI	Q.P4-SAI	Q.P5-SAI	Q.P6-SAI
SECCIÓ	4 x 16 + 16 mm²	4 x 16 + 16 mm²	4 x 16 + 16 mm²	4 x 16 + 16 mm²	4 x 16 + 16 mm²	4 x 16 + 16 mm²	4 x 16 + 16 mm²	4 x 16 + 16 mm²
CONDUCTOR								

QUADRE CPD (Q.CPD)

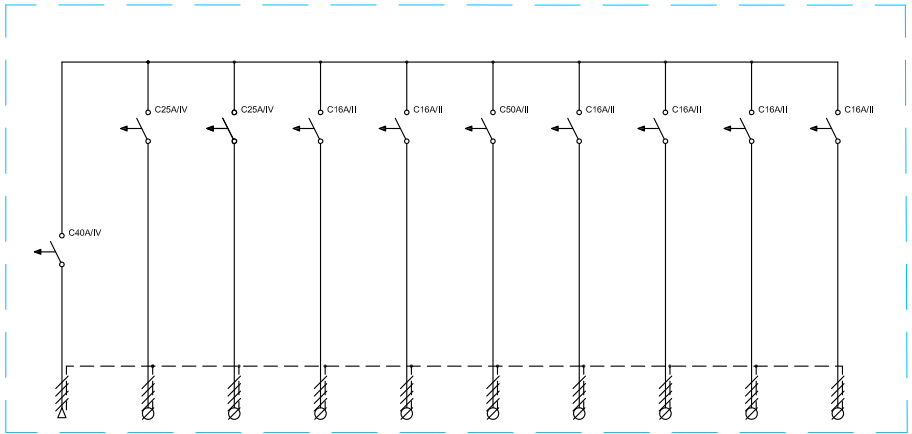

CIRCUIT		1	2	3	4	5	6	7	8	9
DENOMINACIÓ	ALIMENTACIÓ DE Q.G.SAI	SAI	RESERVA	A.A.TECHO	A.A.SUELO	SALIDA SAI	SAI 1	SAI 2	SAI 3	CONTROL ACCESO / CONTROL INCENDI
SECCIÓ										
CONDUCTOR										

ELECTRICITAT

	INTERRUPTOR MAGNETOTÈRMIC
	INTERRUPTOR DIFERENCIAL
	INTERRUPTOR MAGNETOTÈRMIC + RELÉ DIFERENCIAL
	INTERRUPTOR CONTACTOR

INSTAL·LACIONS DE L'EDIFICI LESSEPS
ADSCRIT A L'AGÈNCIA DE SALUT PÚBLICA DE BARCELONA

REFERÈNCIA



PROPIETAT


TÈCNIC

REVISIÓ
DATA


A1 - E.:
A3 - E.: S/E

INSTAL·LACIÓ D'ELECTRICITAT
ESQUEMES UNIFILARS
QUADRES GENERALS I SALA CPD

QUADRE PLANTA BAIXA - VACUNES (Q.PB.VACUNES)

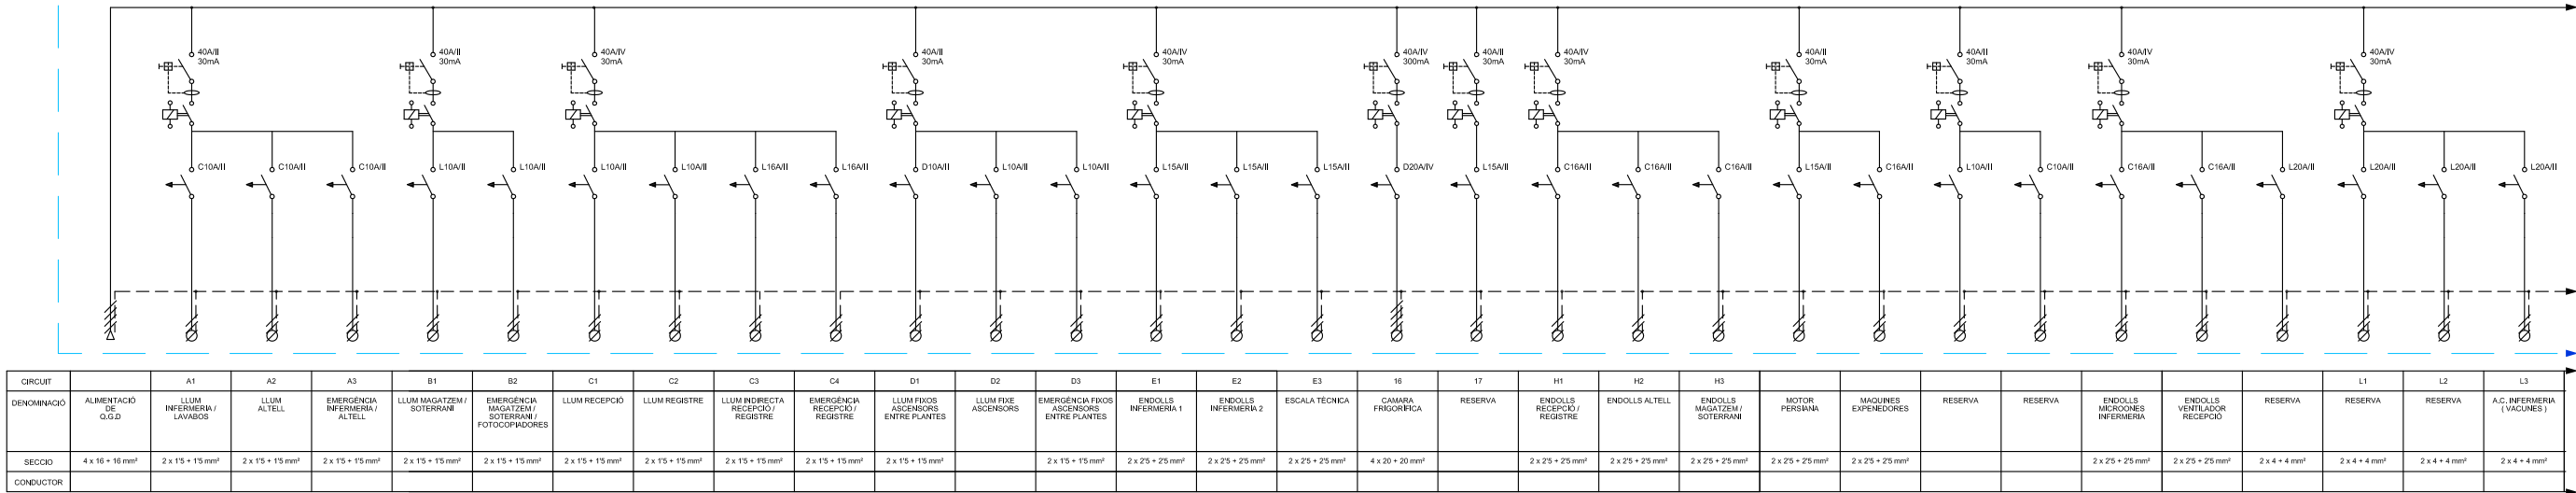


QUADRE PLANTA BAIXA SAI (Q.PB - SAI)

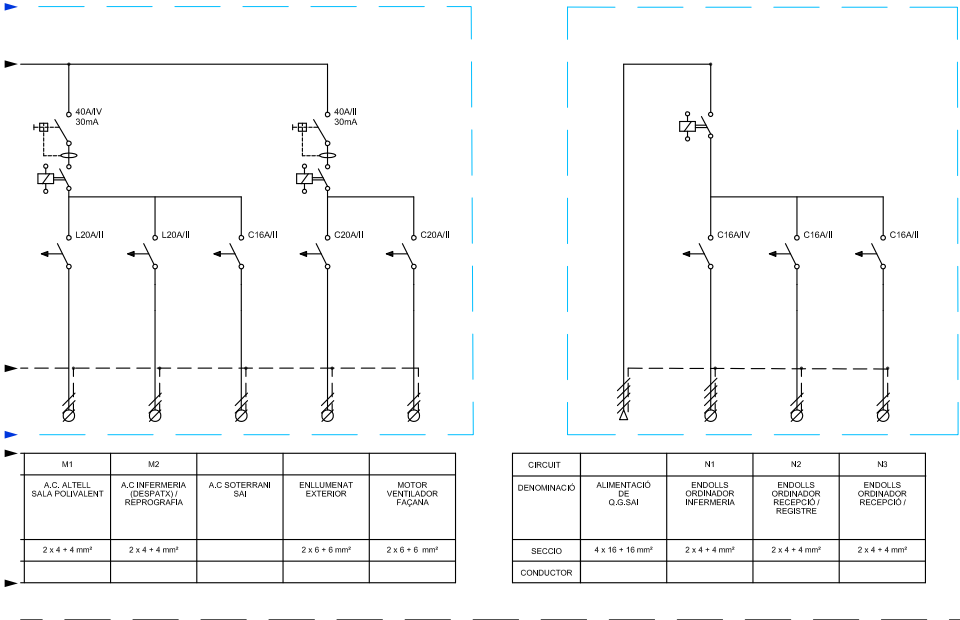

ELECTRICITAT	
	INTERRUPTOR MAGNETOTÈRMIC
	INTERRUPTOR DIFERENCIAL
	INTERRUPTOR MAGNETOTÈRMIC + RELÉ DIFERENCIAL
	INTERRUPTOR CONTACTOR

QUADRE PLANTA BAIXA REPOGRAFIA (Q.REPOGRAFIA)

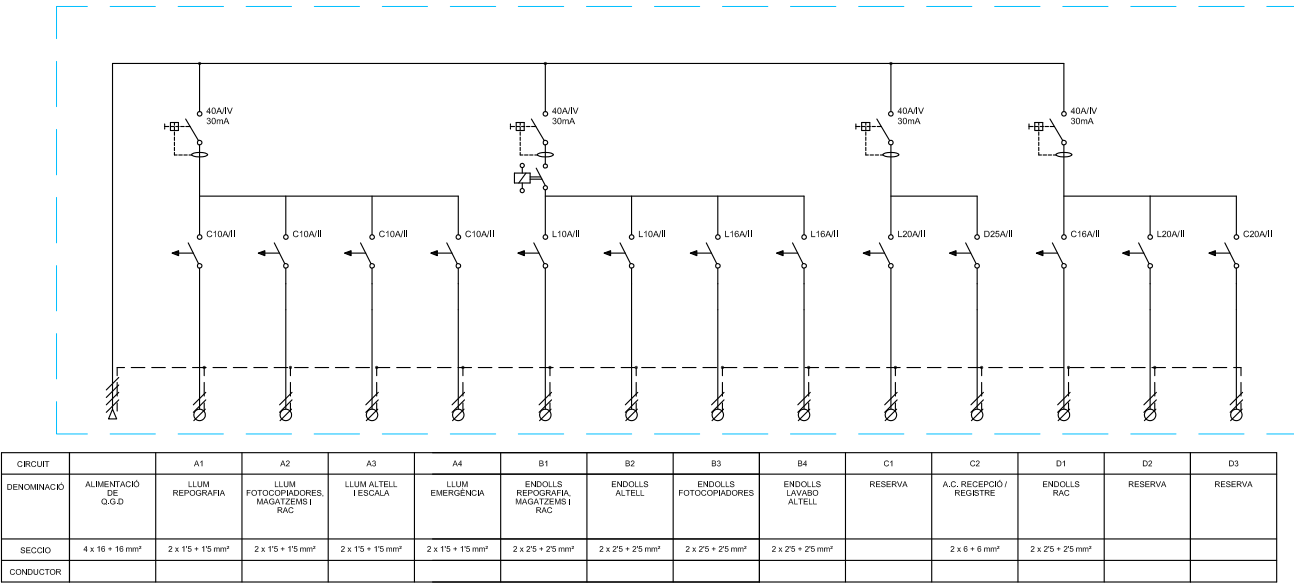

INSTAL·LACIONS DE L'EDIFICI LESSEPS
ADSCRIT A L'AGÈNCIA DE SALUT PÚBLICA DE BARCELONA

REFERÈNCIA



PROPIETAT


TÈCNIC

REVISIÓ
DATA

A1 - E.:
A3 - E.: S/E


INSTAL·LACIÓ D'ELECTRICITAT
ESQUEMES UNIFILARS
PLANTA BAIXA

QUADRE PLANTA PRIMERA (Q.P1)

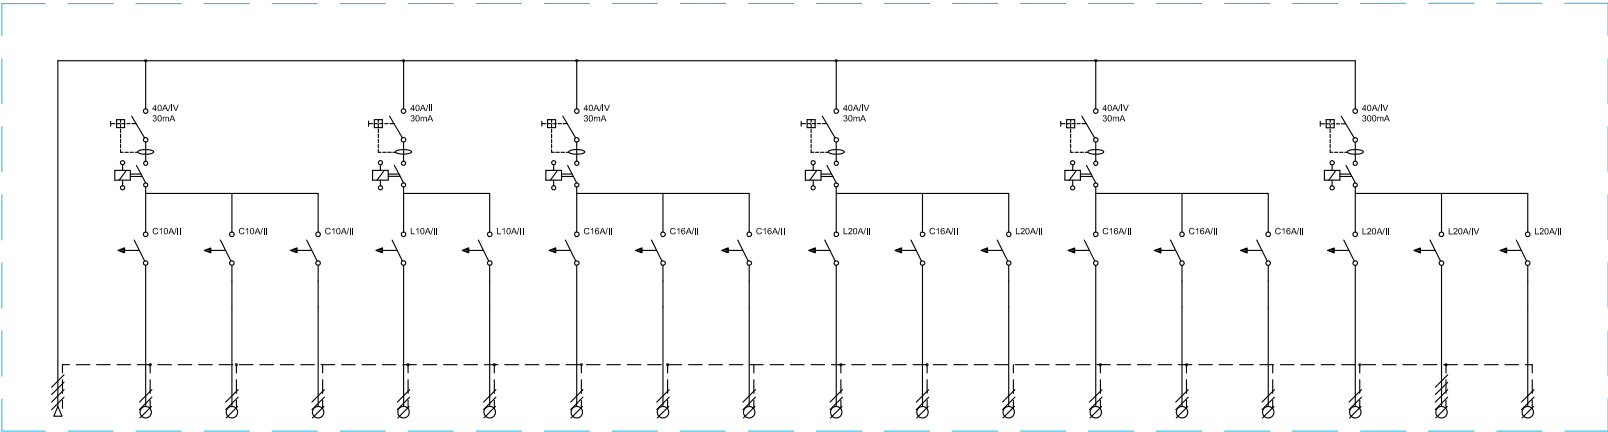


CIRCUIT		A1	A2	A3	B1	B2	C1	C2	C3	D1	D2	D3	E1	E2	E3	F1	F2	F3
DENOMINACIÓ	ALIMENTACIÓ DE Q.G.D.	LLUM SAJA REUNIONS	LLUM SALA D'ACTES	LLUM SADECO	LLUM PASSADIS	LLUM EMERGENCIA	ENDOLLS SALA D'ACTES	ENDOLLS SALA D'ACTES	ENDOLLS SADECO	A.C.SALA D'ACTES	A.C.SALA D'ACTES	A.C.SALA REUNIONS	A.C.SALA D'ACTES	A.C.SALA D'ACTES	LAVABOS	A.C.SADECO	A.C.SADECO	RESERVA
SECCIÓ	4 x 16 + 16 mm²	2 x 15 + 15 mm²	2 x 15 + 15 mm²	2 x 15 + 15 mm²	2 x 15 + 15 mm²	2 x 15 + 15 mm²	2 x 25 + 25 mm²	2 x 25 + 25 mm²	2 x 25 + 25 mm²	2 x 4 + 4 mm²	2 x 25 + 25 mm²	2 x 4 + 4 mm²	2 x 25 + 25 mm²	2 x 25 + 25 mm²	2 x 4 + 4 mm²	2 x 25 + 25 mm²	4 x 4 + 4 mm²	
CONDUCTOR																		

QUADRE PLANTA PRIMERA SAI (Q.P1-SAI)

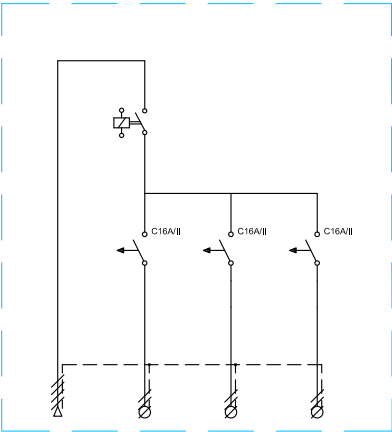


CIRCUIT		G1	G2	G3
DENOMINACIÓ	ALIMENTACIÓ DE Q.G.SAI	ENDOLLS ORDINADOR SALA P	ENDOLLS ORDINADOR SALA G	ENDOLLS ORDINADOR SADECO
SECCIÓ	4 x 6 + 6 mm²	2 x 25 + 25 mm²	2 x 25 + 25 mm²	2 x 25 + 25 mm²
CONDUCTOR				

QUADRE PLANTA SEGONA (Q.P2)

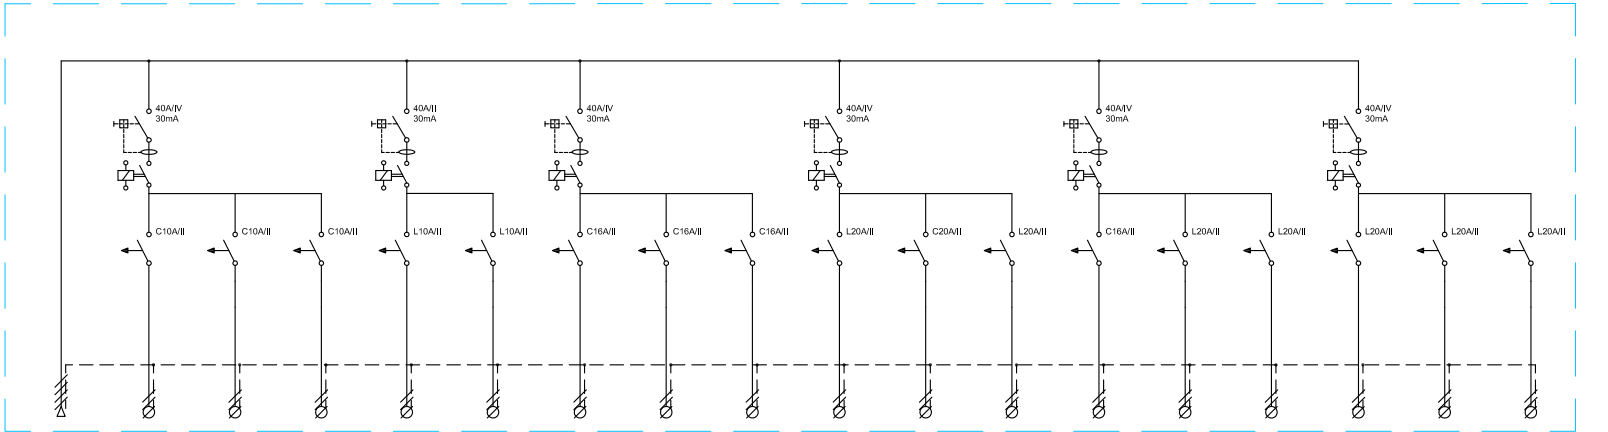


CIRCUIT		A1	A2	A3	B1	B2	C1	C2	C3	D1	D2	D3	E1	E2	E3	F1	F2	F3
DENOMINACIÓ	ALIMENTACIÓ DE Q.G.D.	LLUM DREC	LLUM DREC	LLUM SAJUR	LLUM PASSADIS / LAVABOS	EMERGENCIA	ENDOLLS DREC	ENDOLLS DREC	ENDOLLS SAJUR	RESERVA	RESERVA	A.C.DREC	ENDOLLS LAVABO	RESERVA	A.C. DREC	A.C.SAJUR	A.C.SAJUR	A.C.DREC 1/2
SECCIÓ	4 x 16 + 16 mm²	2 x 15 + 15 mm²	2 x 15 + 15 mm²	2 x 15 + 15 mm²	2 x 15 + 15 mm²	2 x 15 + 15 mm²	2 x 25 + 25 mm²	2 x 15 + 15 mm²	2 x 15 + 15 mm²			2 x 4 + 4 mm²			2 x 25 + 25 mm²	2 x 4 + 4 mm²	2 x 4 + 4 mm²	2 x 4 + 4 mm²
CONDUCTOR																		

QUADRE PLANTA SEGONA SAI (Q.P2-SAI)

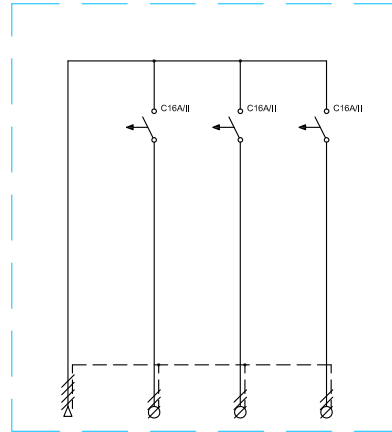


CIRCUIT		G1	G2	G3
DENOMINACIÓ	ALIMENTACIÓ DE Q.G.SAI	ENDOLLS ORDINADOR DREC	ENDOLLS ORDINADOR DREC	ENDOLLS ORDINADOR SAJUR
SECCIÓ	4 x 6 + 6 mm²	2 x 25 + 25 mm²	2 x 25 + 25 mm²	2 x 25 + 25 mm²
CONDUCTOR				

QUADRE PLANTA TERCERA (Q.P3)

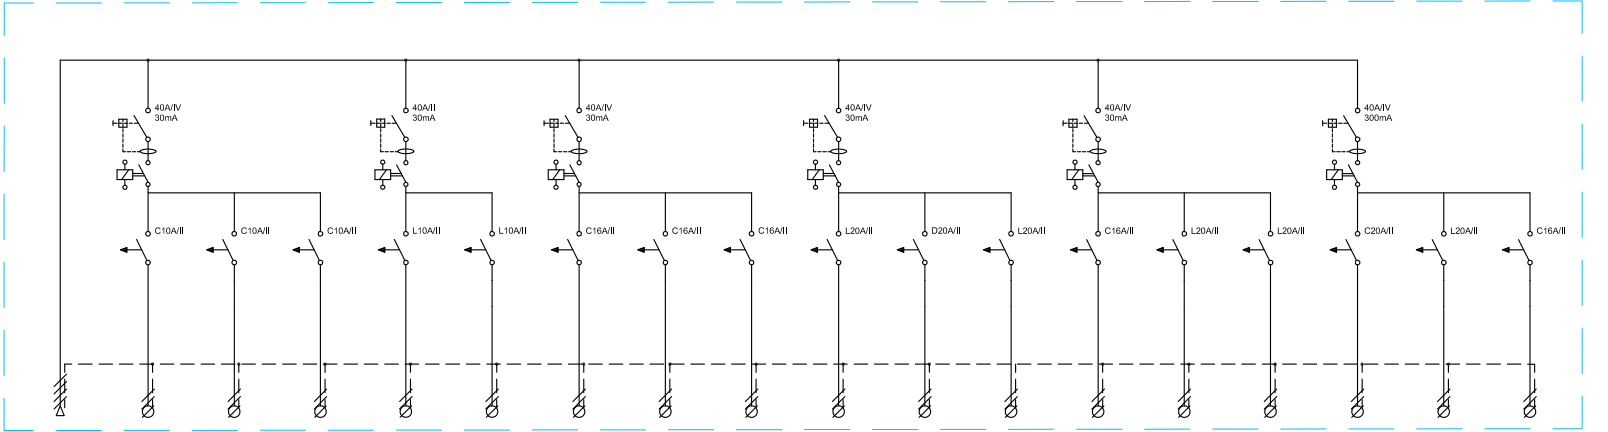

CIRCUIT		A1	A2	A3	B1	B2	C1	C2	C3	D1	D2	D3	E1	E2	E3	F1	F2	F3
DENOMINACIÓ	ALIMENTACIÓ DE Q.G.D.	LLUM SEIP	LLUM SEIP / LAVABOS	LLUM SEIP	LLUM PASSADIS	EMERGENCIA	ENDOLLS SEIP	ENDOLLS SEIP	ENDOLLS SEIP	A.C.1 SEIP	A.C.1 SEIP	RESERVA	ENDOLLS LAVABO	A.C.2 SEIP	RESERVA	A.C.3 SEIP	A.C.3 SEIP	ENDOLLS LAVABO
SECCIÓ	4 x 16 + 16 mm²	2 x 15 + 15 mm²	2 x 15 + 15 mm²	2 x 15 + 15 mm²	2 x 15 + 15 mm²	2 x 15 + 15 mm²	2 x 25 + 25 mm²	2 x 25 + 25 mm²	2 x 25 + 25 mm²	2 x 4 + 4 mm²	2 x 4 + 4 mm²		2 x 25 + 25 mm²	2 x 4 + 4 mm²		2 x 4 + 4 mm²	4 x 4 + 4 mm²	2 x 25 + 25 mm²
CONDUCTOR																		

QUADRE PLANTA TERCERA SAI (Q.P3-SAI)

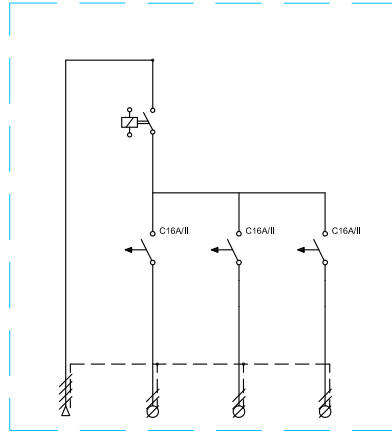

CIRCUIT		G1	G2	G3
DENOMINACIÓ	ALIMENTACIÓ DE Q.G.SAI	ENDOLLS ORDINADOR SEIP	ENDOLLS ORDINADOR SEIP	ENDOLLS ORDINADOR SEIP
SECCIÓ	4 x 6 + 6 mm²	2 x 25 + 25 mm²	2 x 25 + 25 mm²	2 x 25 + 25 mm²
CONDUCTOR				

ELECTRICITAT

	INTERRUPTOR MAGNETOTÈRMIC
	INTERRUPTOR DIFERENCIAL
	INTERRUPTOR MAGNETOTÈRMIC + RELÉ DIFERENCIAL
	INTERRUPTOR CONTACTOR

INSTAL·LACIONS DE L'EDIFICI LESSEPS
ADSCRIT A L'AGÈNCIA DE SALUT PÚBLICA DE BARCELONA

REFERÈNCIA



PROPIETAT


TÈCNIC

REVISIÓ
DATA

A1 - E.:
A3 - E.: S/E


INSTAL·LACIÓ D'ELECTRICITAT
ESQUEMES UNIFILARS
PLANTES PRIMERA, SEGONA I TERCERA

QUADRE PLANTA QUARTA (Q.P4)

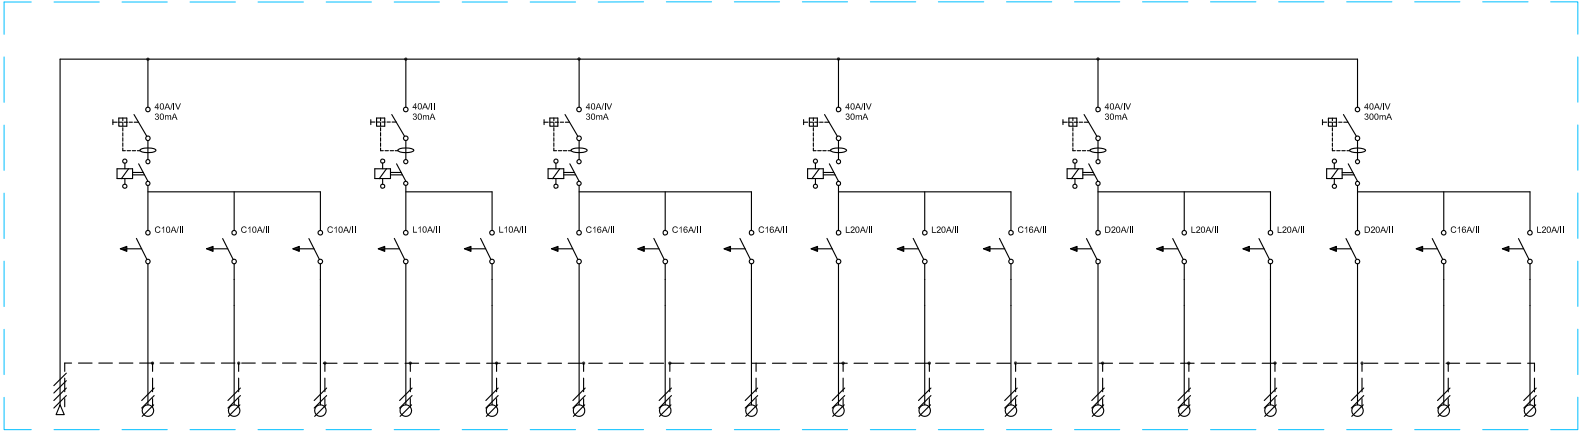


CIRCUIT		A1	A2	A3	B1	B2	C1	C2	C3	D1	D2	D3	E1	E2	E3	F1	F2	F3
DENOMINACIÓ	ALIMENTACIÓ DE Q.G.D	LLUM SEPID LAVABO	LLUM SPM	LLUM SESLAB	LLUM PASSADIS	EMERGENCIA	ENDOLLS SEPID	ENDOLLS SPM	ENDOLLS SESLAB	A.C.1 SALA 1 SPM	RESERVA	ENDOLLS LAVABOS	A.C.1 SEPID	A.C.2 SPM	RESERVA	A.C.3 SESLAB	A.C VACUNES	A.C. SESLAB
SECCIÓ	4 x 16 + 16 mm²	2 x 15 + 15 mm²	2 x 15 + 15 mm²	2 x 15 + 15 mm²	2 x 15 + 15 mm²	2 x 15 + 15 mm²	2 x 25 + 25 mm²	2 x 25 + 25 mm²	2 x 25 + 25 mm²	2 x 4 + 4 mm²		2 x 25 + 25 mm²	2 x 4 + 4 mm²	2 x 4 + 4 mm²		2 x 4 + 4 mm²		2 x 4 + 4 mm²
CONDUCTOR																		

QUADRE PLANTA QUARTA SAI (Q.P4-SAI)

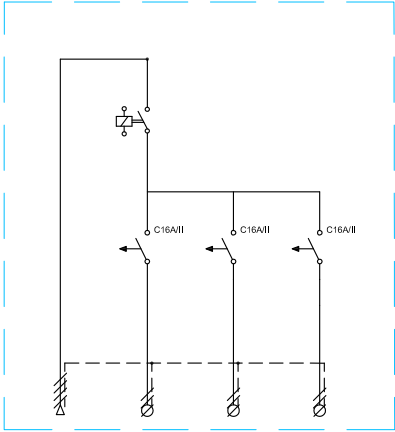


CIRCUIT		G1	G2	G3
DENOMINACIÓ	ALIMENTACIÓ DE Q.G.SAI	ENDOLLS ORDINADOR SEPID	ENDOLLS ORDINADOR SPM	ENDOLLS ORDINADOR SESLAB
SECCIÓ	4 x 6 + 6 mm²	2 x 25 + 25 mm²	2 x 25 + 25 mm²	2 x 25 + 25 mm²
CONDUCTOR				

QUADRE PLANTA CINQUENA (Q.P5)

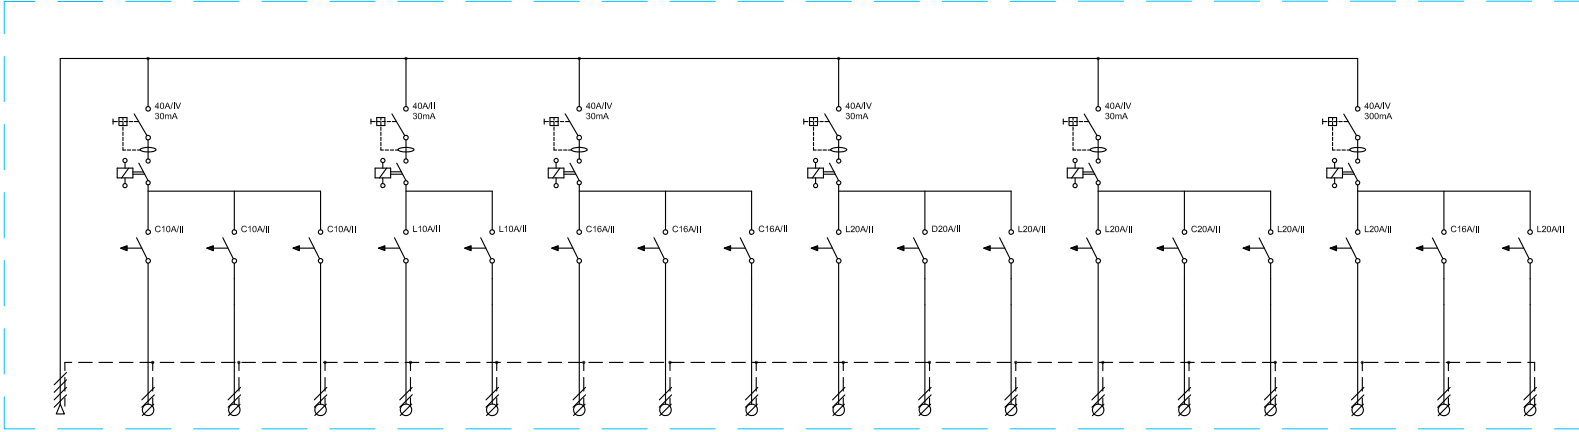


CIRCUIT		A1	A2	A3	B1	B2	C1	C2	C3	D1	D2	D3	E1	E2	E3	F1	F2	F3
DENOMINACIÓ	ALIMENTACIÓ DE Q.G.D.	LLUM URHOEQU LAVABOS	LLUM ULS	LLUM SEDIN	LLUM PASSADIS	EMERGENCIA	ENDOLLS URHOEQU	ENDOLLS ULS	ENDOLLS SEDIN	A.C. CAP SERVEI ULS	A.C. ULS	RESERVA	RESERVA	A.C. URHO	A.C. URHO	A.C. SEDIN	ENDOLLS ASEOS	A.C. SEDIN EGU
SECCIÓ	4 x 16 + 16 mm²	2 x 15 + 15 mm²	2 x 15 + 15 mm²	2 x 15 + 15 mm²	2 x 15 + 15 mm²	2 x 15 + 15 mm²	2 x 25 + 25 mm²	2 x 25 + 25 mm²	2 x 25 + 25 mm²	2 x 4 + 4 mm²	2 x 4 + 4 mm²		2 x 4 + 4 mm²	2 x 4 + 4 mm²		2 x 4 + 4 mm²	2 x 4 + 4 mm²	2 x 25 + 25 mm²
CONDUCTOR																		

QUADRE PLANTA CINQUENA SAI (Q.P5-SAI)

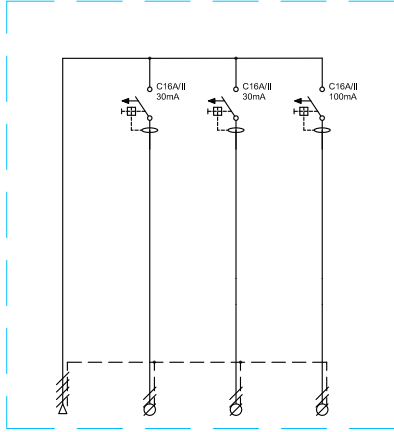


CIRCUIT		G1	G2	G3
DENOMINACIÓ	ALIMENTACIÓ DE Q.G.SAI	ENDOLLS ORDINADOR CAP SERVEI ULS	ENDOLLS ORDINADOR CAP SERVEI URHO	ENDOLLS ORDINADOR SEDIN
SECCIÓ	4 x 6 + 6 mm²	2 x 25 + 25 mm²	2 x 25 + 25 mm²	2 x 25 + 25 mm²
CONDUCTOR				

QUADRE PLANTA SISENA (Q.P6)

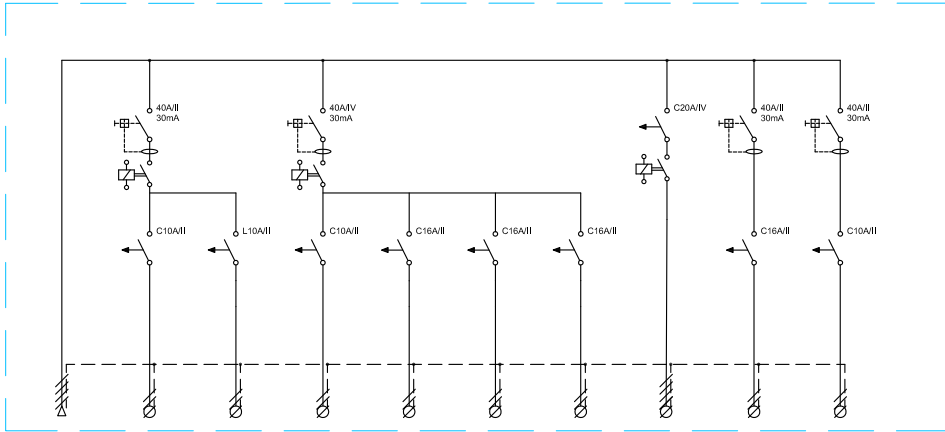

CIRCUIT	A1	A2	B1	B2	B3	SQ.CALDERA	SQ. VENTILACIÓ	ALARMA
DENOMINACIÓ	ALIMENTACIÓ DE Q.G.D.	LLUM PLANTA	EMERGENCIA	TENDAL	A.C.PLANTA	MICROONES URHOEQU	ENDOLLS PLANTA	
SECCIÓ	4 x 16 + 16 mm²	2 x 15 + 15 mm²	2 x 15 + 15 mm²	2 x 25 + 25 mm²	2 x 25 + 25 mm²	2 x 25 + 25 mm²	2 x 25 + 25 mm²	4 x 4 + 4 mm²
CONDUCTOR								

SUBQUADRE VENTILACIÓ (SQ.VENT)

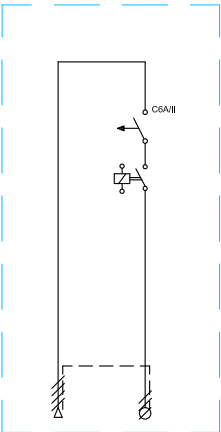

CIRCUIT		
DENOMINACIÓ	ALIMENTACIÓ DE Q.P6	VENTILACIÓ
SECCIÓ		
CONDUCTOR		

ELECTRICITAT

	INTERRUPTOR MAGNETOTÈRMIC
	INTERRUPTOR DIFERENCIAL
	INTERRUPTOR MAGNETOTÈRMIC + RELÉ DIFERENCIAL
	INTERRUPTOR CONTACTOR

INSTAL·LACIONS DE L'EDIFICI LESSEPS
ADSCRIT A L'AGÈNCIA DE SALUT PÚBLICA DE BARCELONA

REFERÈNCIA




PROPIETAT

TÈCNIC


REVISIÓ
DATA

A1 - E.:
A3 - E.: S/E

INSTAL·LACIÓ D'ELECTRICITAT
ESQUEMES UNIFILARS
PLANTES QUARTA, CINQUENA I SISENA

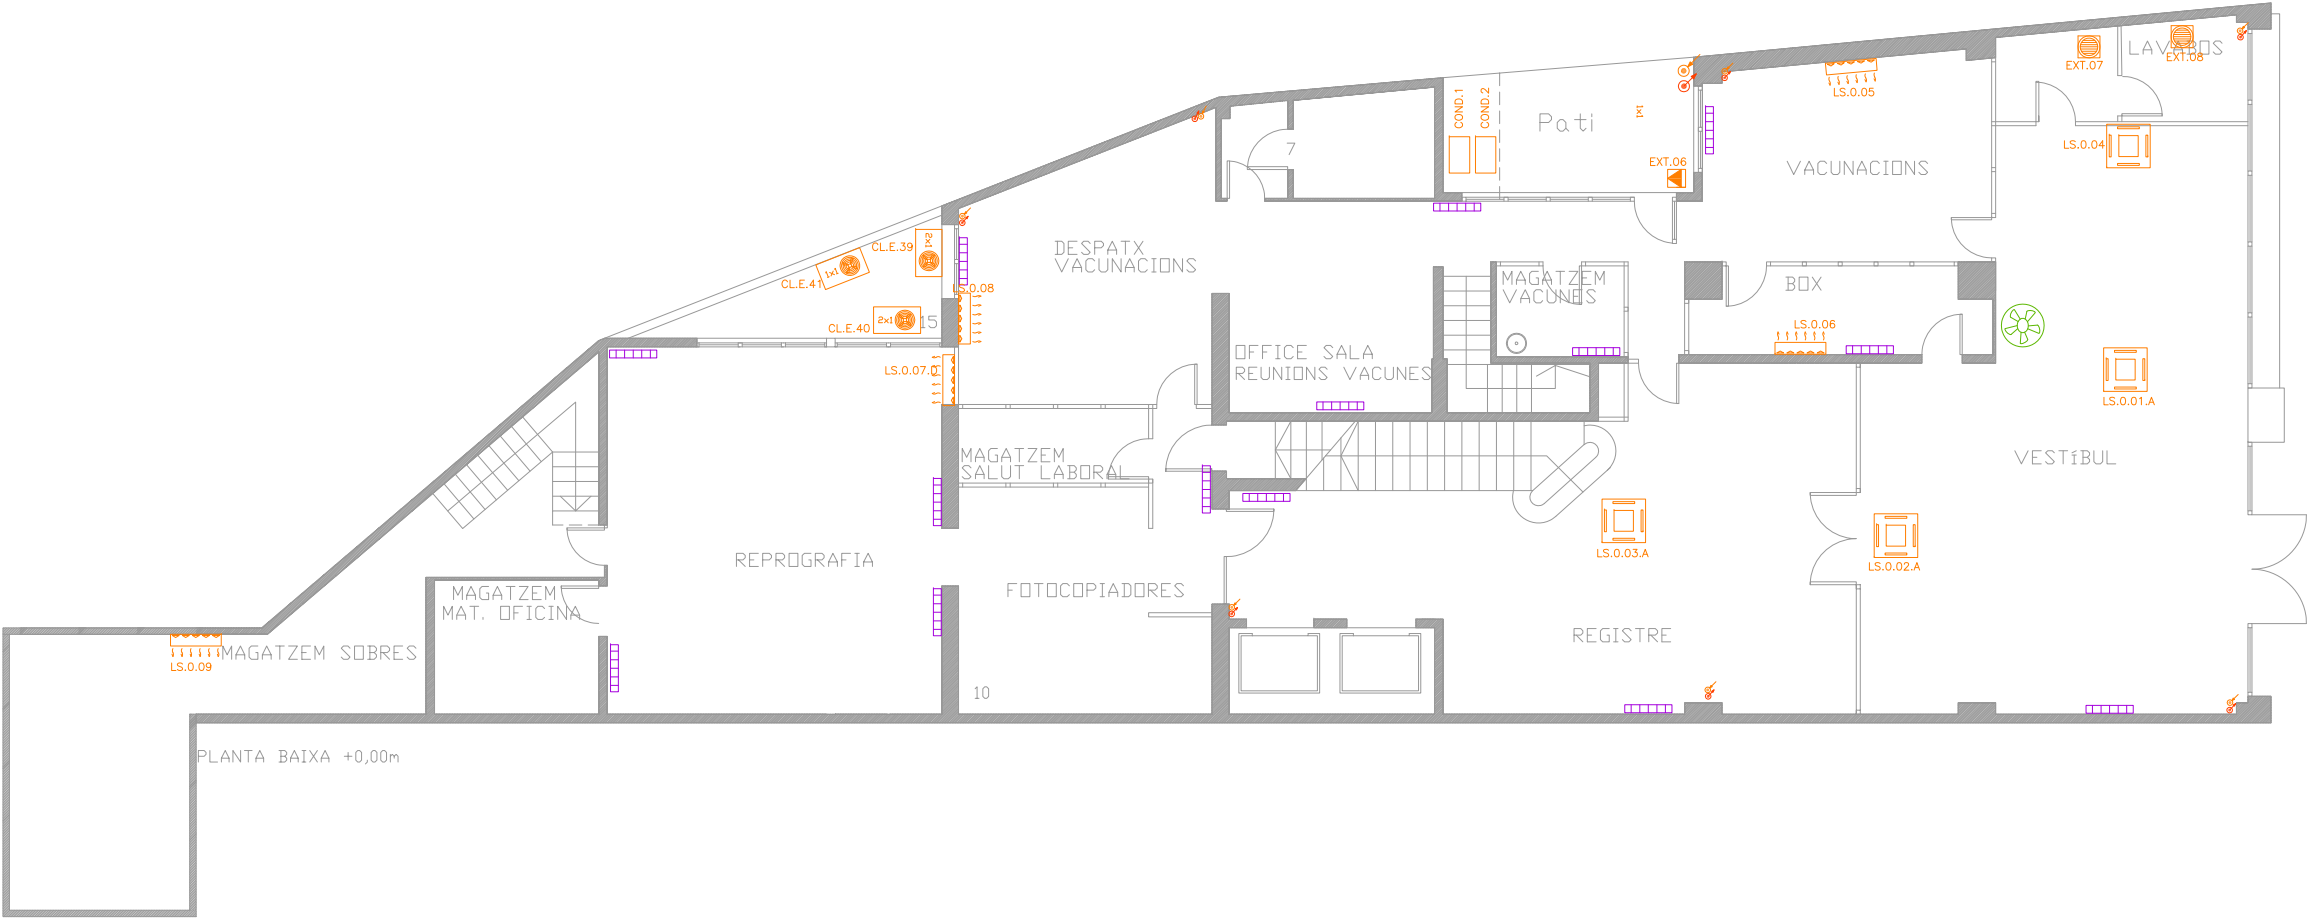

PLANTA BAIXA +0,00m

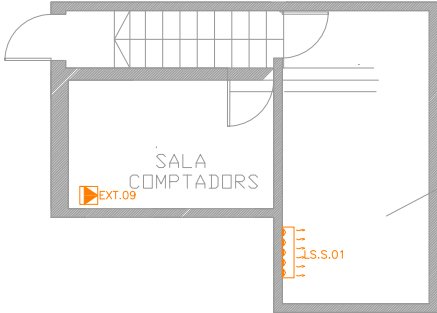

PLANTA SOTERRANI

SALA RECTIFICADOR / ESTABILITZADOR

CLIMATITZACIÓ	
	EQUIP PARTIT - UNITAT EXTERIOR
	EQUIP PARTIT - UNITAT INTERIOR TIPUS SPLIT
	EQUIP PARTIT - UNITAT INTERIOR DE SOSTRE
	EQUIP PARTIT - CASSETTE
	EQUIP PARTIT - UNITAT INTERIOR DE TERRA
	UNITAT DE FINESTRA
	EQUIP AUTONÒM PORTÀTIL
	BOMBA DE CONDENSATS
	TERMÒSTAT

VENTILACIÓ	
	EXTRACTOR DE BANY
	REIXA HORIZONTAL APORTACIÓ
	REIXA HORIZONTAL EXTRACCIÓ
	REIXA VERTICAL
	CAIXA D'EXTRACCIÓ
	EXTRACTOR DE CONDUCTE
	VENTILADOR DE PARET

CALEFACCIÓ	
	CALDERA
	VAS D'EXPANSIÓ
	BOMBA CIRCULADORA
	RADIADORS PER AIGUA CALENTA
	MUNTANT IMPULSIÓ CLIMA AIGUA FREDA
	MUNTANT RETORN CLIMA AIGUA FREDA
	MUNTANT IMPULSIÓ CLIMA AIGUA CALENTA
	MUNTANT RETORN CLIMA AIGUA CALENTA

GAS	
	COMPTADOR GAS
	MUNTANT GAS

INSTAL·LACIONS DE L'EDIFICI LESSEPS
ADSCRIT A L'AGÈNCIA DE SALUT PÚBLICA DE BARCELONA

REFERÈNCIA



PROPIETAT


TÈCNIC

REVISIÓ
DATA

A1 - E.:
A3 - E.: 1/150

INSTAL·LACIÓ DE CLIMATITZACIÓ I VENTILACIÓ
INSTAL·LACIÓ DE CALEFACCIÓ I GAS
PLANTES SOTERRANI I BAIXA



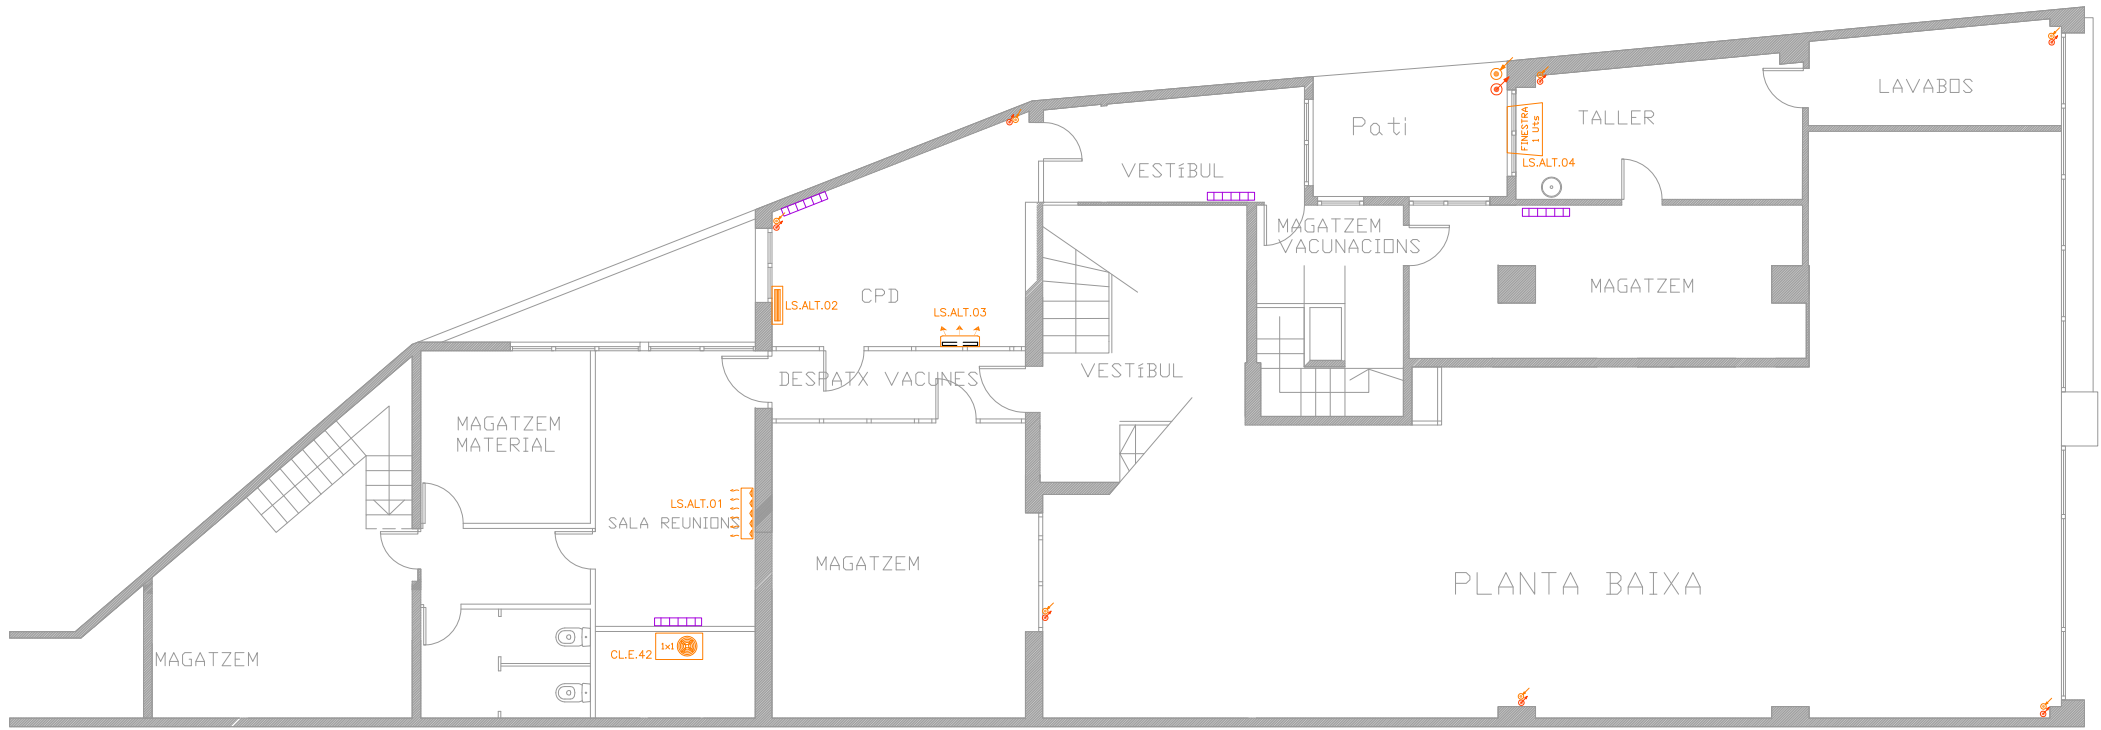

PLANTA ALTELL

CLIMATITZACIÓ	
	EQUIP PARTIT - UNITAT EXTERIOR
	EQUIP PARTIT - UNITAT INTERIOR TIPUS SPLIT
	EQUIP PARTIT - UNITAT INTERIOR DE SOSTRE
	EQUIP PARTIT - CASSETTE
	EQUIP PARTIT - UNITAT INTERIOR DE TERRA
	UNITAT DE FINESTRA
	EQUIP AUTONÒM PORTÀTIL
	BOMBA DE CONDENSATS
	TERMÒSTAT

VENTILACIÓ	
	EXTRACTOR DE BANY
	REIXA HORIZONTAL APORTACIÓ
	REIXA HORIZONTAL EXTRACCIÓ
	REIXA VERTICAL
	CAIXA D'EXTRACCIÓ
	EXTRACTOR DE CONDUCTE
	VENTILADOR DE PARET

CALEFACCIÓ	
	CALDERA
	VAS D'EXPANSIÓ
	BOMBA CIRCULADORA
	RADIADORS PER AIGUA CALENTA
	MUNTANT IMPULSIÓ CLIMA AIGUA FREDA
	MUNTANT RETORN CLIMA AIGUA FREDA
	MUNTANT IMPULSIÓ CLIMA AIGUA CALENTA
	MUNTANT RETORN CLIMA AIGUA CALENTA

GAS	
	COMPTADOR GAS
	MUNTANT GAS

INSTAL·LACIONS DE L'EDIFICI LESSEPS
ADSCRIT A L'AGÈNCIA DE SALUT PÚBLICA DE BARCELONA

REFERÈNCIA




PROPIETAT

TÈCNIC

REVISIÓ
DATA

A1 - E.:
A3 - E.: 1/150

INSTAL·LACIÓ DE CLIMATITZACIÓ I VENTILACIÓ
INSTAL·LACIÓ DE CALEFACCIÓ I GAS
PLANTA ALTELL

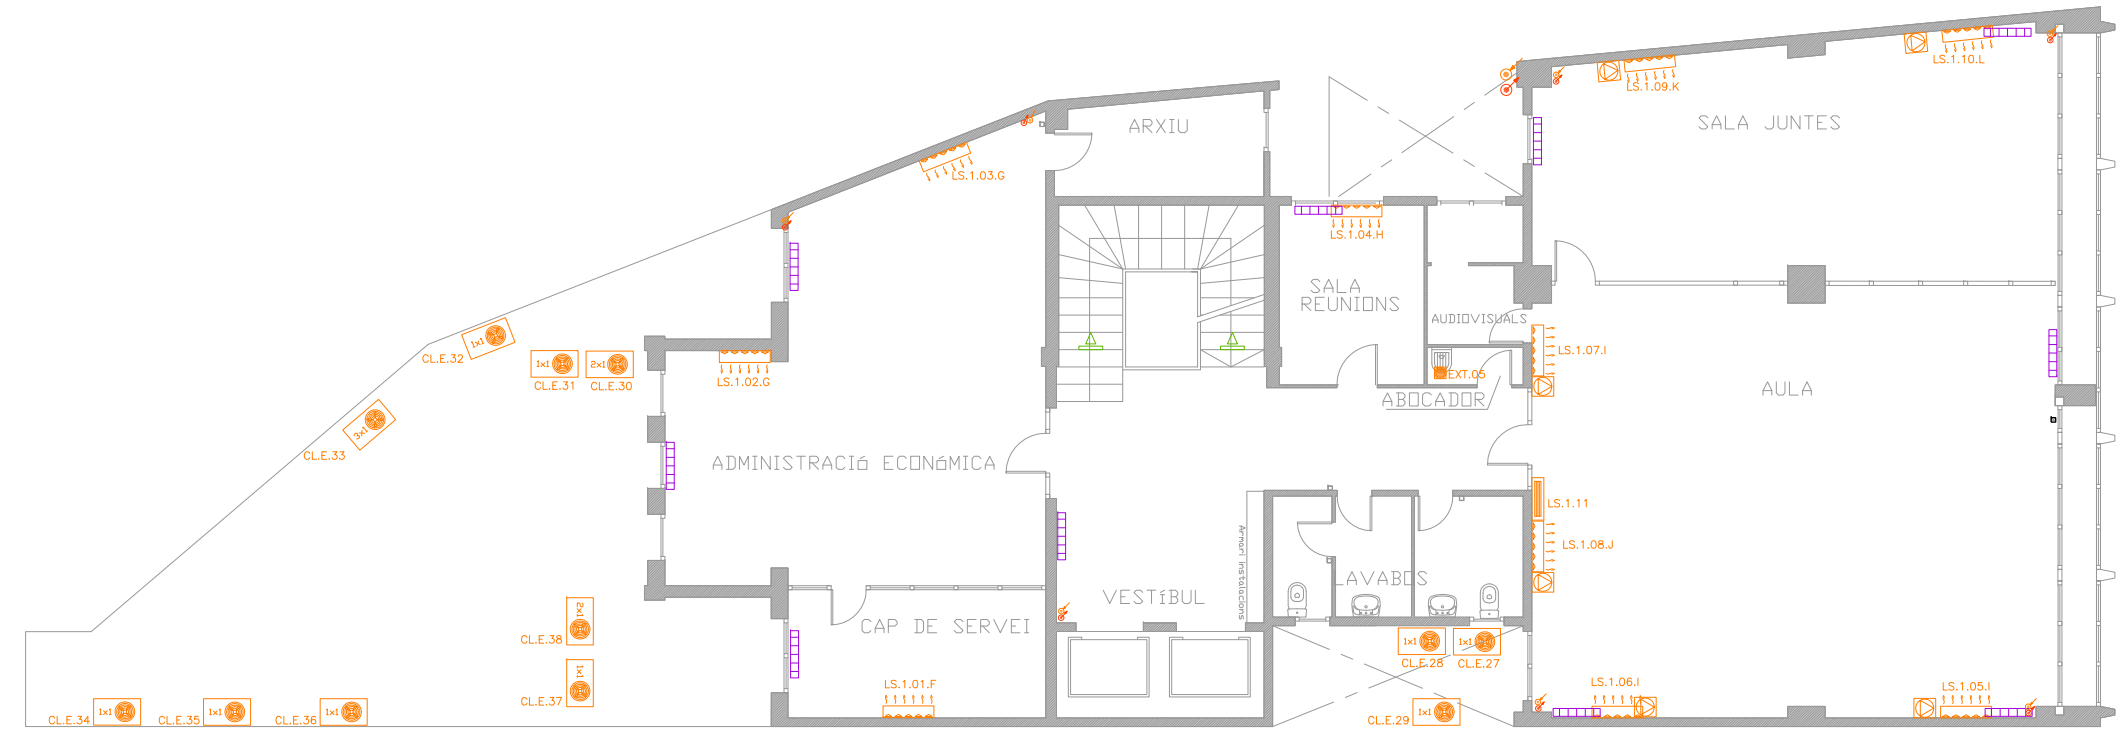

PLANTA PRIMERA +5,12m

CLIMATITZACIÓ	
	EQUIP PARTIT - UNITAT EXTERIOR
	EQUIP PARTIT - UNITAT INTERIOR TIPUS SPLIT
	EQUIP PARTIT - UNITAT INTERIOR DE SOSTRE
	EQUIP PARTIT - CASSETTE
	EQUIP PARTIT - UNITAT INTERIOR DE TERRA
	UNITAT DE FINESTRA
	EQUIP AUTONÒM PORTÀTIL
	BOMBA DE CONDENSATS
	TERMÒSTAT

VENTILACIÓ	
	EXTRACTOR DE BANY
	REIXA HORIZONTAL APORTACIÓ
	REIXA HORIZONTAL EXTRACCIÓ
	REIXA VERTICAL
	CAIXA D'EXTRACCIÓ
	EXTRACTOR DE CONDUCTE
	VENTILADOR DE PARET

CALEFACCIÓ	
	CALDERA
	VAS D'EXPANSIÓ
	BOMBA CIRCULADORA
	RADIADORS PER AIGUA CALENTA
	MUNTANT IMPULSIÓ CLIMA AIGUA FREDA
	MUNTANT RETORN CLIMA AIGUA FREDA
	MUNTANT IMPULSIÓ CLIMA AIGUA CALENTA
	MUNTANT RETORN CLIMA AIGUA CALENTA

GAS	
	COMPTADOR GAS
	MUNTANT GAS

INSTAL·LACIONS DE L'EDIFICI LESSEPS
ADSCRIT A L'AGÈNCIA DE SALUT PÚBLICA DE BARCELONA

REFERÈNCIA




PROPIETAT

TÈCNIC

REVISIÓ
DATA

A1 - E.:
A3 - E.: 1/150

INSTAL·LACIÓ DE CLIMATITZACIÓ I VENTILACIÓ
INSTAL·LACIÓ DE CALEFACCIÓ I GAS
PLANTA PRIMERA

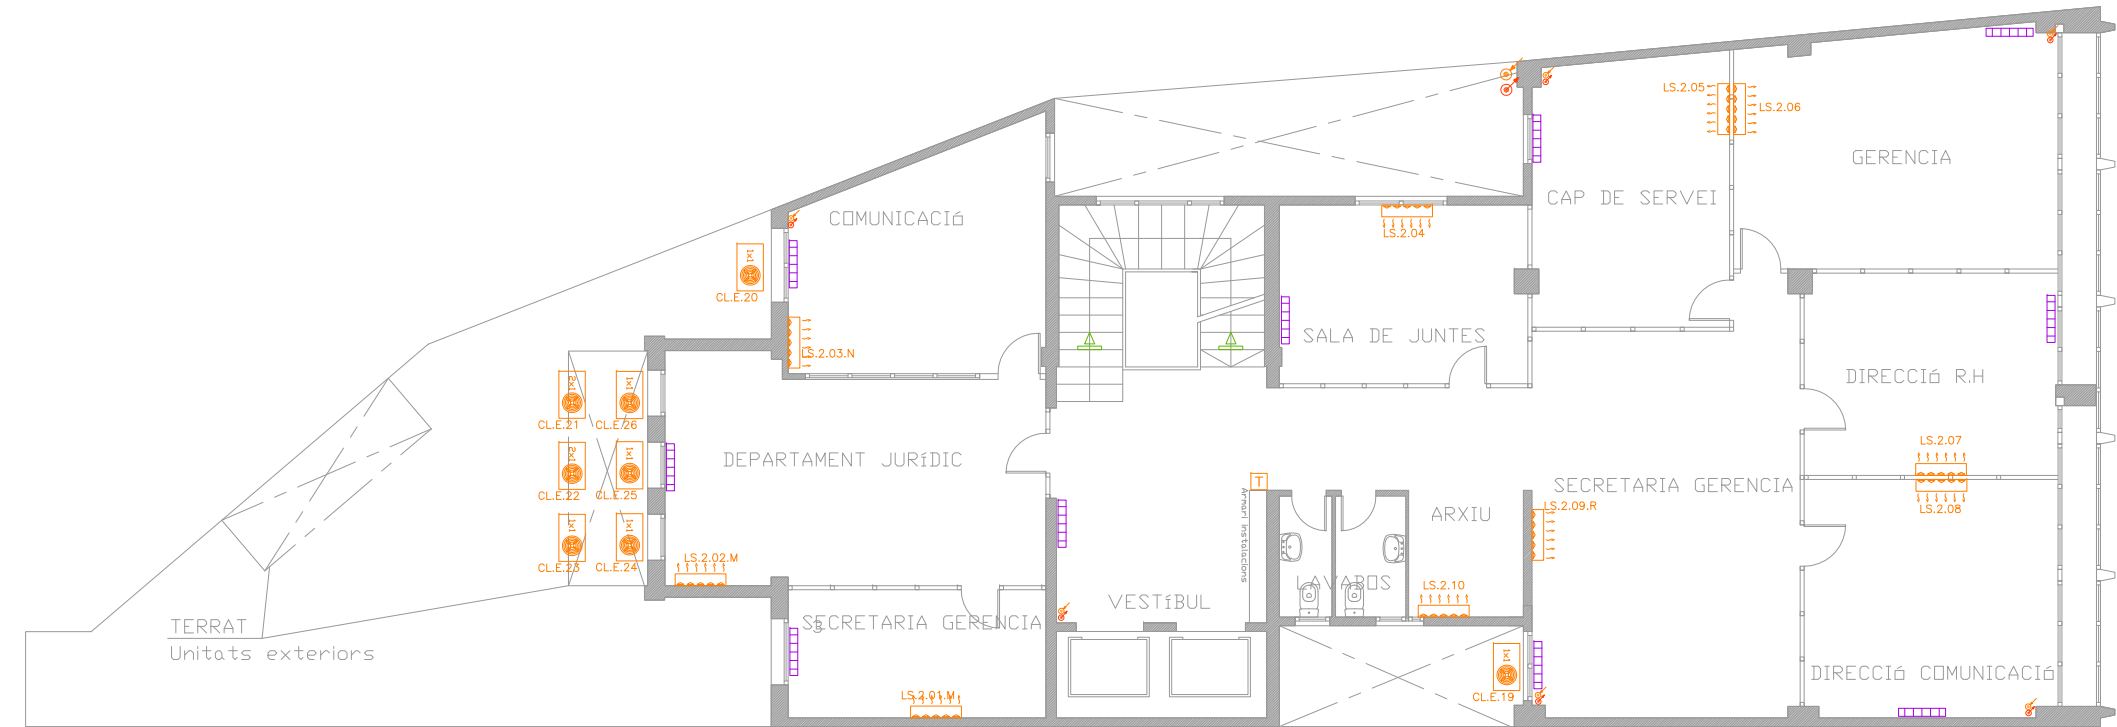

PLANTA SEGONA +9,35m

CLIMATITZACIÓ	
	EQUIP PARTIT - UNITAT EXTERIOR
	EQUIP PARTIT - UNITAT INTERIOR TIPUS SPLIT
	EQUIP PARTIT - UNITAT INTERIOR DE SOSTRE
	EQUIP PARTIT - CASSETTE
	EQUIP PARTIT - UNITAT INTERIOR DE TERRA
	UNITAT DE FINESTRA
	EQUIP AUTONÒM PORTÀTIL
	BOMBA DE CONDENSATS
	TERMÒSTAT

VENTILACIÓ	
	EXTRACTOR DE BANY
	REIXA HORIZONTAL APORTACIÓ
	REIXA HORIZONTAL EXTRACCIÓ
	REIXA VERTICAL
	CAIXA D'EXTRACCIÓ
	EXTRACTOR DE CONDUCTE
	VENTILADOR DE PARET

CALEFACCIÓ	
	CALDERA
	VAS D'EXPANSIÓ
	BOMBA CIRCULADORA
	RADIADORS PER AIGUA CALENTA
	MUNTANT IMPULSIÓ CLIMA AIGUA FREDA
	MUNTANT RETORN CLIMA AIGUA FREDA
	MUNTANT IMPULSIÓ CLIMA AIGUA CALENTA
	MUNTANT RETORN CLIMA AIGUA CALENTA

GAS	
	COMPTADOR GAS
	MUNTANT GAS

INSTAL·LACIONS DE L'EDIFICI LESSEPS
ADSCRIT A L'AGÈNCIA DE SALUT PÚBLICA DE BARCELONA

REFERÈNCIA




PROPIETAT

TÈCNIC

REVISIÓ
DATA

A1 - E.:
A3 - E.: 1/150

INSTAL·LACIÓ DE CLIMATITZACIÓ I VENTILACIÓ
INSTAL·LACIÓ DE CALEFACCIÓ I GAS
PLANTA SEGONA

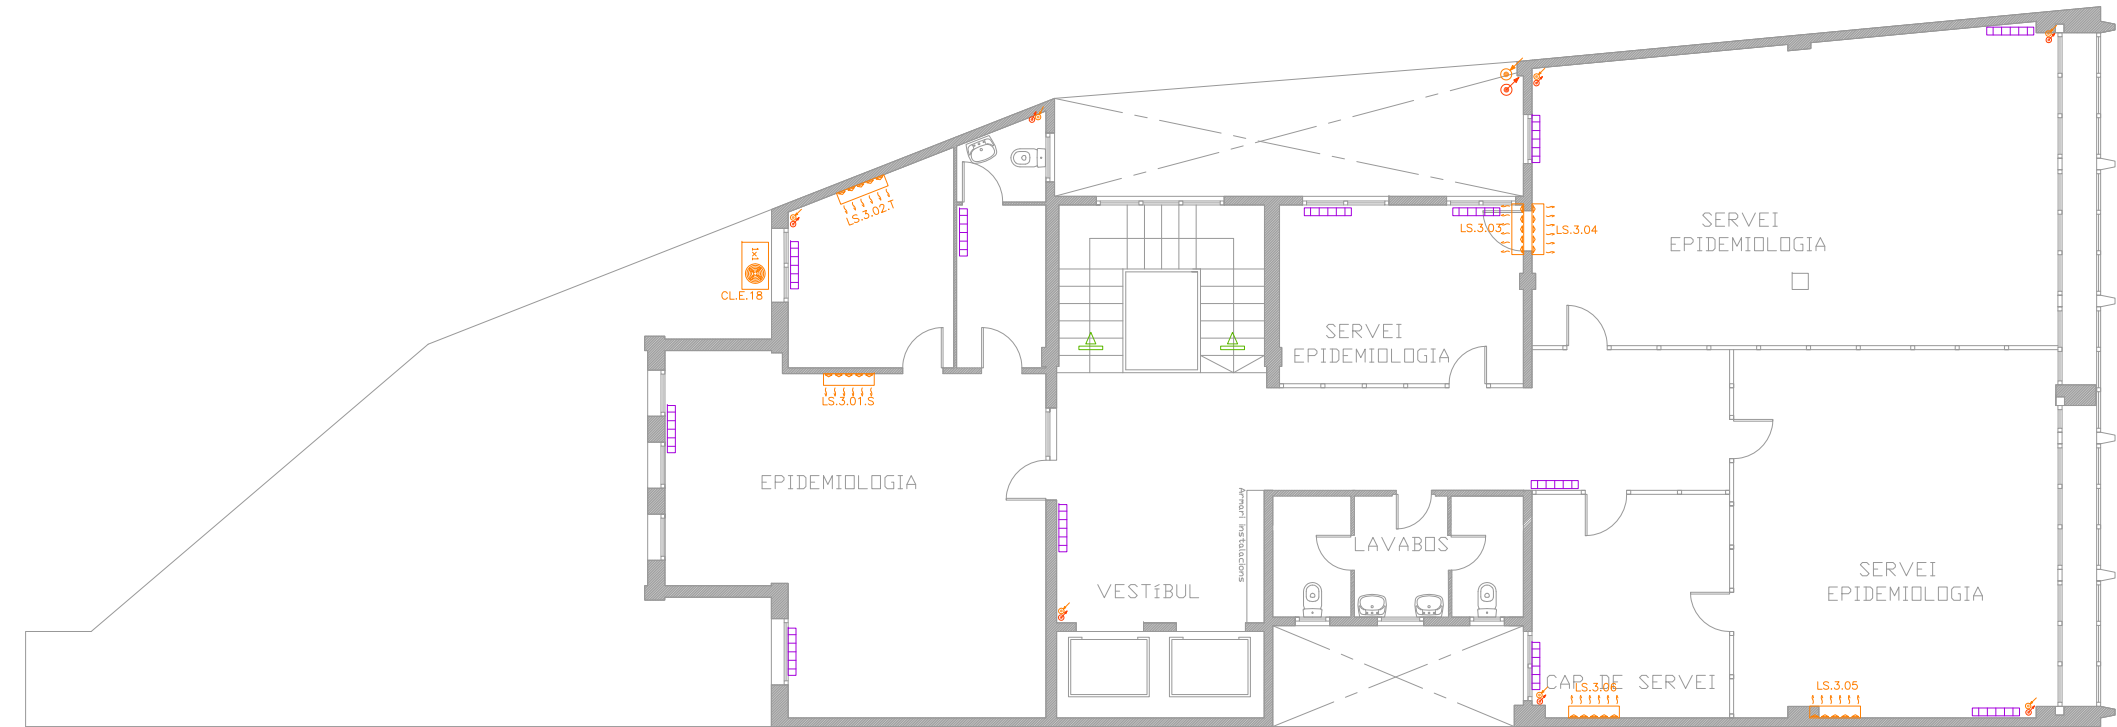

PLANTA TERCERA +13,55m

CLIMATITZACIÓ	
	EQUIP PARTIT - UNITAT EXTERIOR
	EQUIP PARTIT - UNITAT INTERIOR TIPUS SPLIT
	EQUIP PARTIT - UNITAT INTERIOR DE SOSTRE
	EQUIP PARTIT - CASSETTE
	EQUIP PARTIT - UNITAT INTERIOR DE TERRA
	UNITAT DE FINESTRA
	EQUIP AUTONÒM PORTÀTIL
	BOMBA DE CONDENSATS
	TERMÒSTAT

VENTILACIÓ	
	EXTRACTOR DE BANY
	REIXA HORIZONTAL APORTACIÓ
	REIXA HORIZONTAL EXTRACCIÓ
	REIXA VERTICAL
	CAIXA D'EXTRACCIÓ
	EXTRACTOR DE CONDUCTE
	VENTILADOR DE PARET

CALEFACCIÓ	
	CALDERA
	VAS D'EXPANSIÓ
	BOMBA CIRCULADORA
	RADIADORS PER AIGUA CALENTA
	MUNTANT IMPULSIÓ CLIMA AIGUA FREDA
	MUNTANT RETORN CLIMA AIGUA FREDA
	MUNTANT IMPULSIÓ CLIMA AIGUA CALENTA
	MUNTANT RETORN CLIMA AIGUA CALENTA

GAS	
	COMPTADOR GAS
	MUNTANT GAS

INSTAL·LACIONS DE L'EDIFICI LESSEPS
ADSCRIT A L'AGÈNCIA DE SALUT PÚBLICA DE BARCELONA

REFERÈNCIA



PROPIETAT

TÈCNIC


J

REVISIÓ
DATA

A1 - E.:
A3 - E.: 1/150

INSTAL·LACIÓ DE CLIMATITZACIÓ I VENTILACIÓ
INSTAL·LACIÓ DE CALEFACCIÓ I GAS
PLANTA TERCERA

18

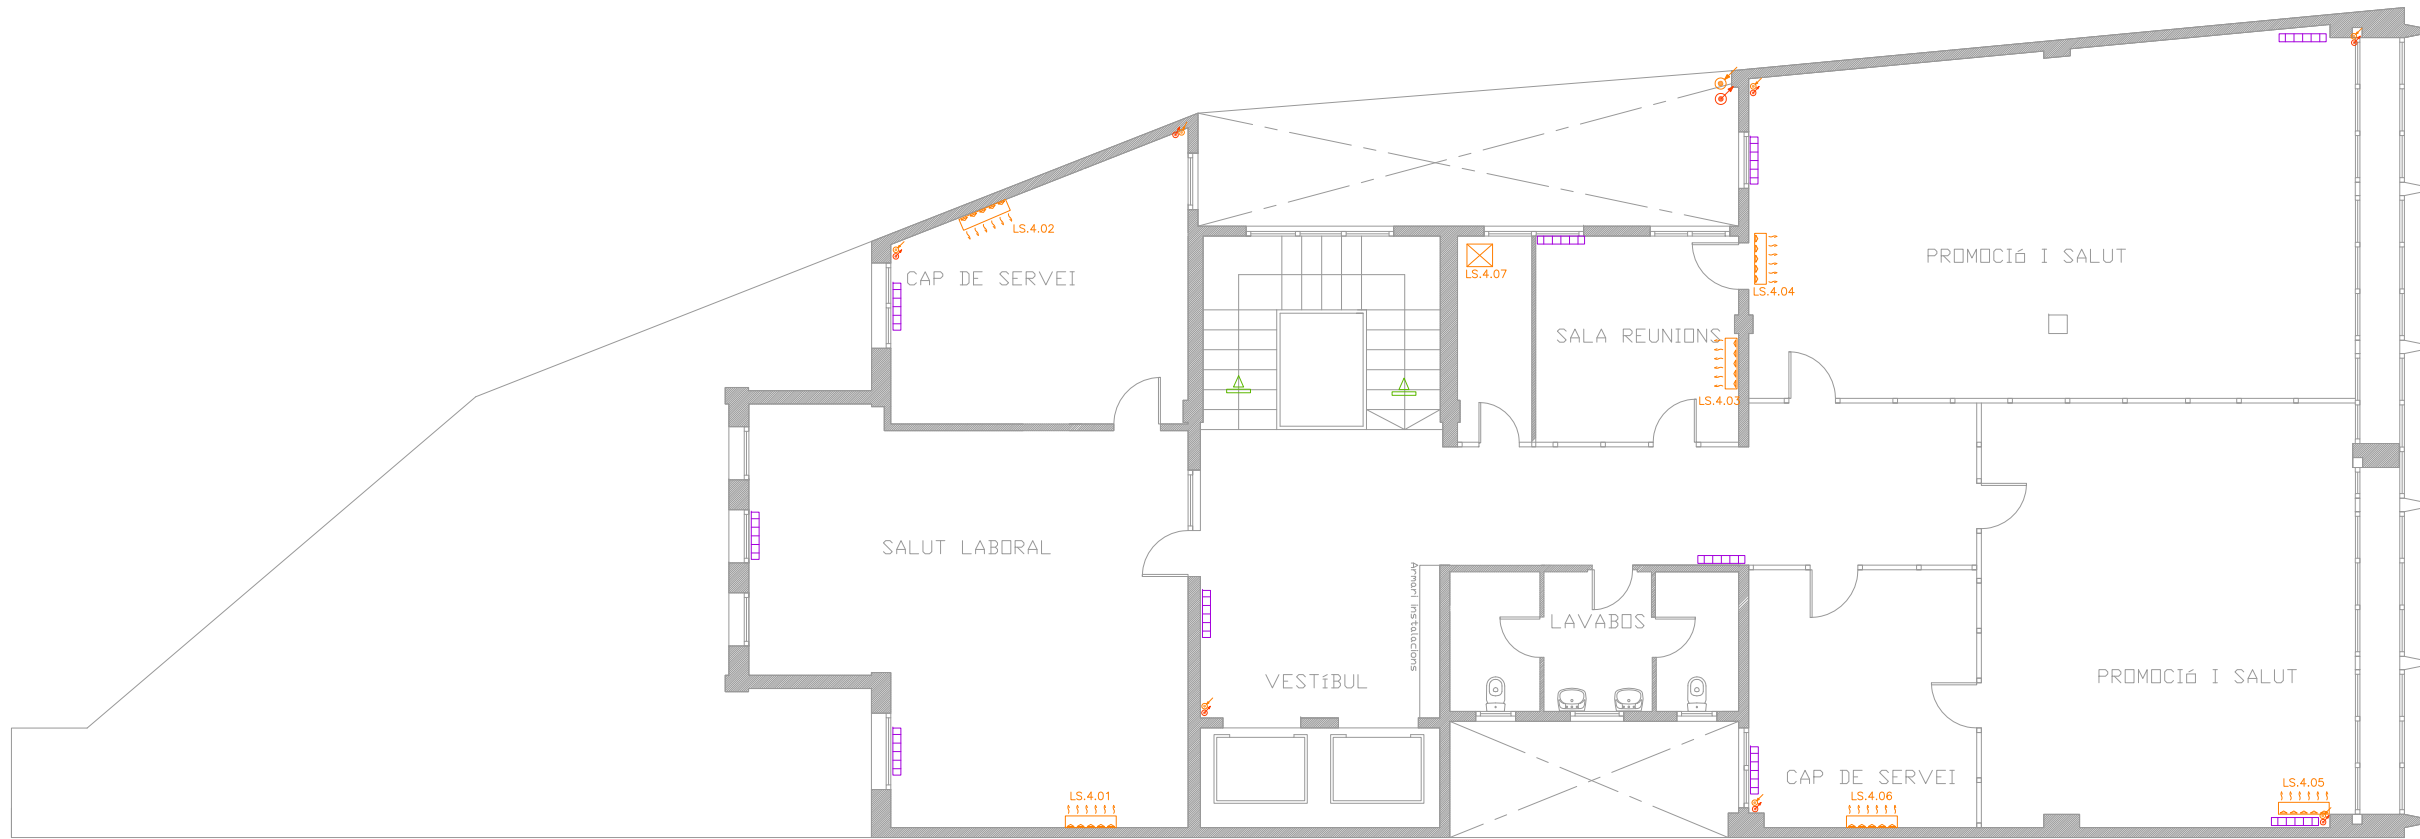

PLANTA QUARTA +17,75m

CLIMATITZACIÓ	
	EQUIP PARTIT - UNITAT EXTERIOR
	EQUIP PARTIT - UNITAT INTERIOR TIPUS SPLIT
	EQUIP PARTIT - UNITAT INTERIOR DE SOSTRE
	EQUIP PARTIT - CASSETTE
	EQUIP PARTIT - UNITAT INTERIOR DE TERRA
	UNITAT DE FINESTRA
	EQUIP AUTONÒM PORTÀTIL
	BOMBA DE CONDENSATS
	TERMÒSTAT

VENTILACIÓ	
	EXTRACTOR DE BANY
	REIXA HORIZONTAL APORTACIÓ
	REIXA HORIZONTAL EXTRACCIÓ
	REIXA VERTICAL
	CAIXA D'EXTRACCIÓ
	EXTRACTOR DE CONDUCTE
	VENTILADOR DE PARET

CALEFACCIÓ	
	CALDERA
	VAS D'EXPANSIÓ
	BOMBA CIRCULADORA
	RADIADORS PER AIGUA CALENTA
	MUNTANT IMPULSIÓ CLIMA AIGUA FREDA
	MUNTANT RETORN CLIMA AIGUA FREDA
	MUNTANT IMPULSIÓ CLIMA AIGUA CALENTA
	MUNTANT RETORN CLIMA AIGUA CALENTA

GAS	
	COMPTADOR GAS
	MUNTANT GAS

INSTAL·LACIONS DE L'EDIFICI LESSEPS
ADSCRIT A L'AGÈNCIA DE SALUT PÚBLICA DE BARCELONA

REFERÈNCIA




PROPIETAT

TÈCNIC

REVISIÓ
DATA

A1 - E.:
A3 - E.: 1/150

INSTAL·LACIÓ DE CLIMATITZACIÓ I VENTILACIÓ
INSTAL·LACIÓ DE CALEFACCIÓ I GAS
PLANTA QUARTA

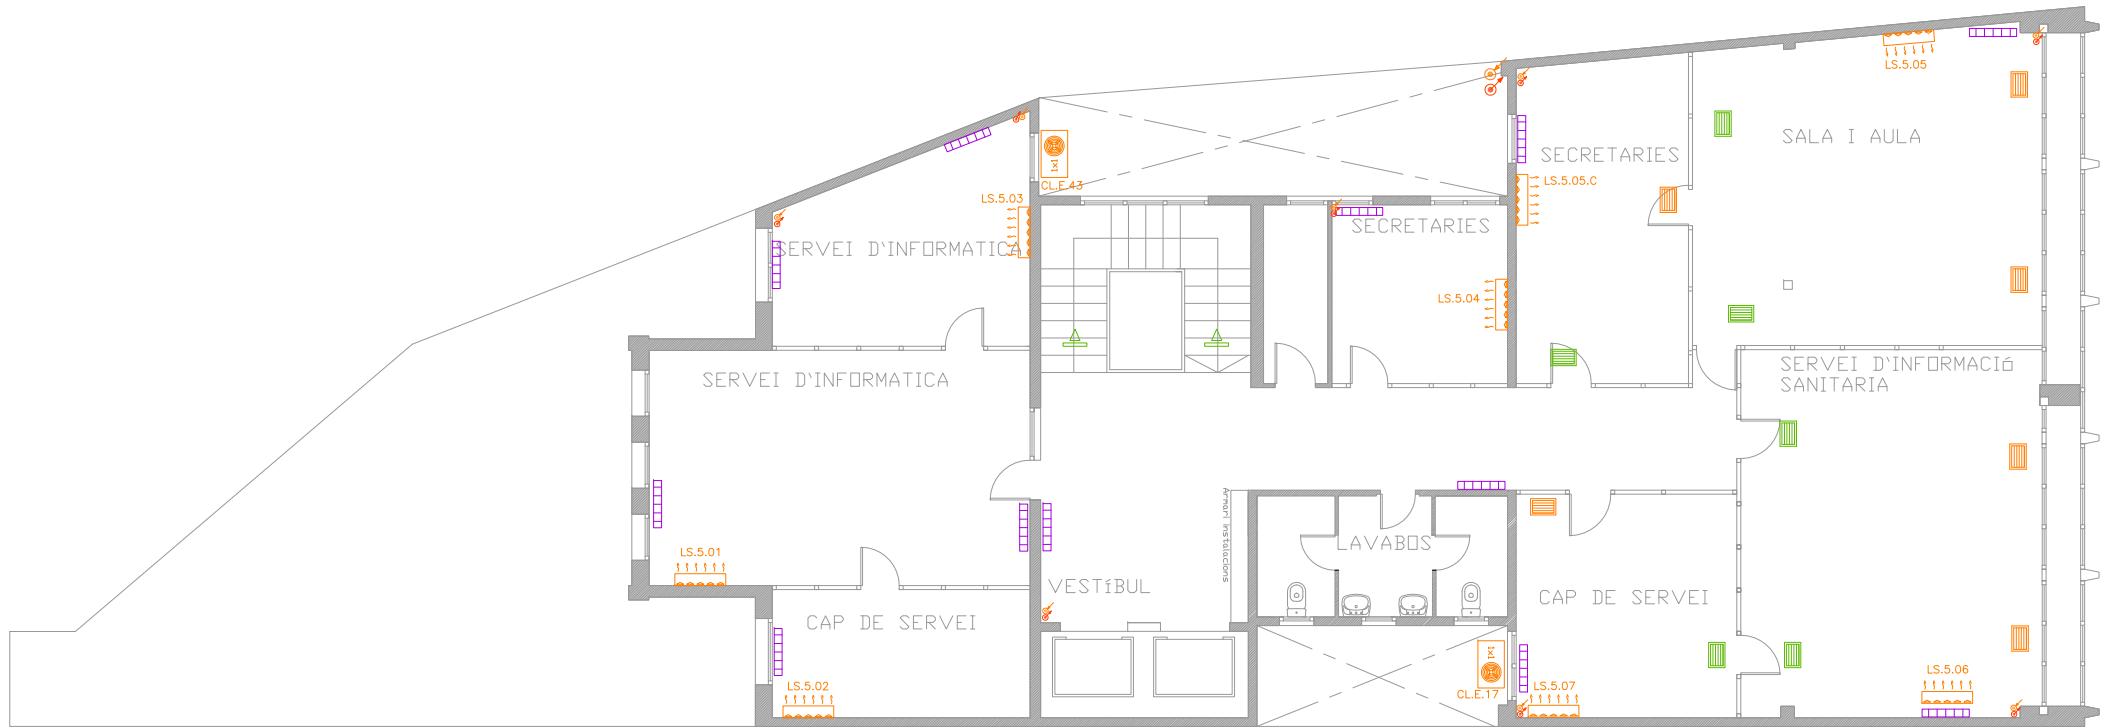

PLANTA CINQUENA +20,12m

CLIMATITZACIÓ	
	EQUIP PARTIT - UNITAT EXTERIOR
	EQUIP PARTIT - UNITAT INTERIOR TIPUS SPLIT
	EQUIP PARTIT - UNITAT INTERIOR DE SOSTRE
	EQUIP PARTIT - CASSETTE
	EQUIP PARTIT - UNITAT INTERIOR DE TERRA
	UNITAT DE FINESTRA
	EQUIP AUTONÒM PORTÀTIL
	BOMBA DE CONDENSATS
	TERMÒSTAT

VENTILACIÓ	
	EXTRACTOR DE BANY
	REIXA HORIZONTAL APORTACIÓ
	REIXA HORIZONTAL EXTRACCIÓ
	REIXA VERTICAL
	CAIXA D'EXTRACCIÓ
	EXTRACTOR DE CONDUCTE
	VENTILADOR DE PARET

CALEFACCIÓ	
	CALDERA
	VAS D'EXPANSIÓ
	BOMBA CIRCULADORA
	RADIADORS PER AIGUA CALENTA
	MUNTANT IMPULSIÓ CLIMA AIGUA FREDA
	MUNTANT RETORN CLIMA AIGUA FREDA
	MUNTANT IMPULSIÓ CLIMA AIGUA CALENTA
	MUNTANT RETORN CLIMA AIGUA CALENTA

GAS	
	COMPTADOR GAS
	MUNTANT GAS

INSTAL·LACIONS DE L'EDIFICI LESSEPS
ADSCRIT A L'AGÈNCIA DE SALUT PÚBLICA DE BARCELONA

REFERÈNCIA




PROPIETAT

TÈCNIC

REVISIÓ
DATA

A1 - E.:
A3 - E.: 1/150

INSTAL·LACIÓ DE CLIMATITZACIÓ I VENTILACIÓ
INSTAL·LACIÓ DE CALEFACCIÓ I GAS
PLANTA CINQUENA

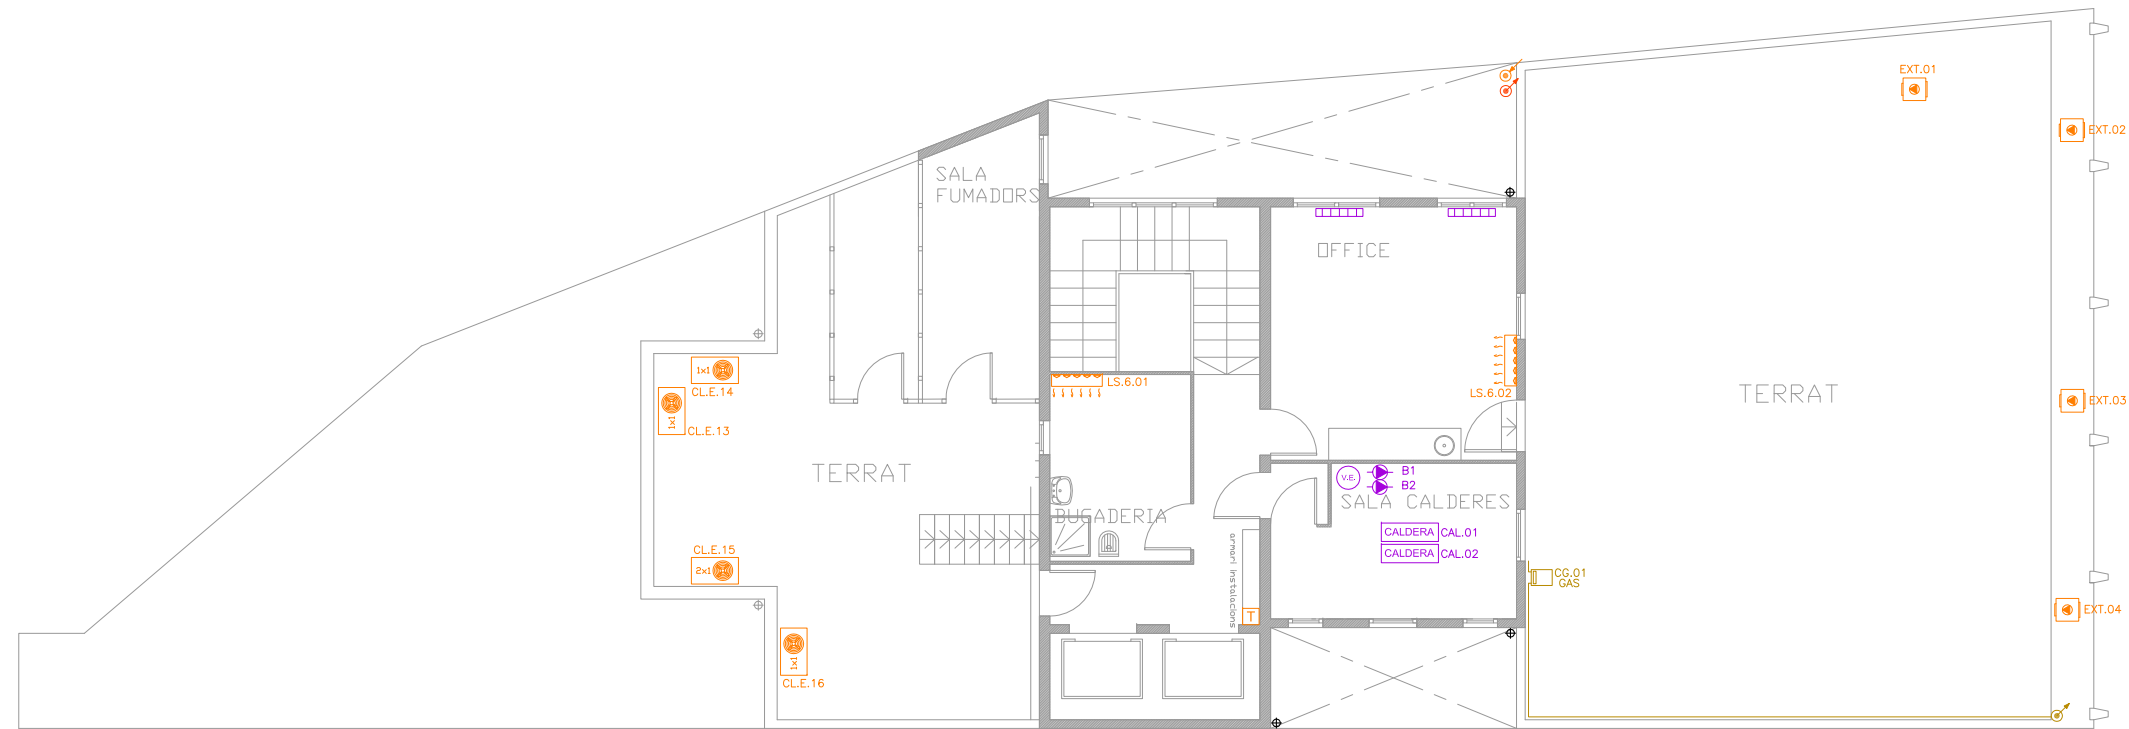

PLANTA SISENA +23,42m

CLIMATITZACIÓ	
	EQUIP PARTIT - UNITAT EXTERIOR
	EQUIP PARTIT - UNITAT INTERIOR TIPUS SPLIT
	EQUIP PARTIT - UNITAT INTERIOR DE SOSTRE
	EQUIP PARTIT - CASSETTE
	EQUIP PARTIT - UNITAT INTERIOR DE TERRA
	UNITAT DE FINESTRA
	EQUIP AUTONÒM PORTÀTIL
	BOMBA DE CONDENSATS
	TERMÒSTAT

VENTILACIÓ	
	EXTRACTOR DE BANY
	REIXA HORIZONTAL APORTACIÓ
	REIXA HORIZONTAL EXTRACCIÓ
	REIXA VERTICAL
	CAIXA D'EXTRACCIÓ
	EXTRACTOR DE CONDUCTE
	VENTILADOR DE PARET

CALEFACCIÓ	
	CALDERA
	VAS D'EXPANSIÓ
	BOMBA CIRCULADORA
	RADIADORS PER AIGUA CALENTA
	MUNTANT IMPULSIÓ CLIMA AIGUA FREDA
	MUNTANT RETORN CLIMA AIGUA FREDA
	MUNTANT IMPULSIÓ CLIMA AIGUA CALENTA
	MUNTANT RETORN CLIMA AIGUA CALENTA

GAS	
	COMPTADOR GAS
	MUNTANT GAS

INSTAL·LACIONS DE L'EDIFICI LESSEPS
ADSCRIT A L'AGÈNCIA DE SALUT PÚBLICA DE BARCELONA

REFERÈNCIA




PROPIETAT

TÈCNIC

REVISIÓ
DATA

A1 - E.:
A3 - E.: 1/150

INSTAL·LACIÓ DE CLIMATITZACIÓ I VENTILACIÓ
INSTAL·LACIÓ DE CALEFACCIÓ I GAS
PLANTA SISENA

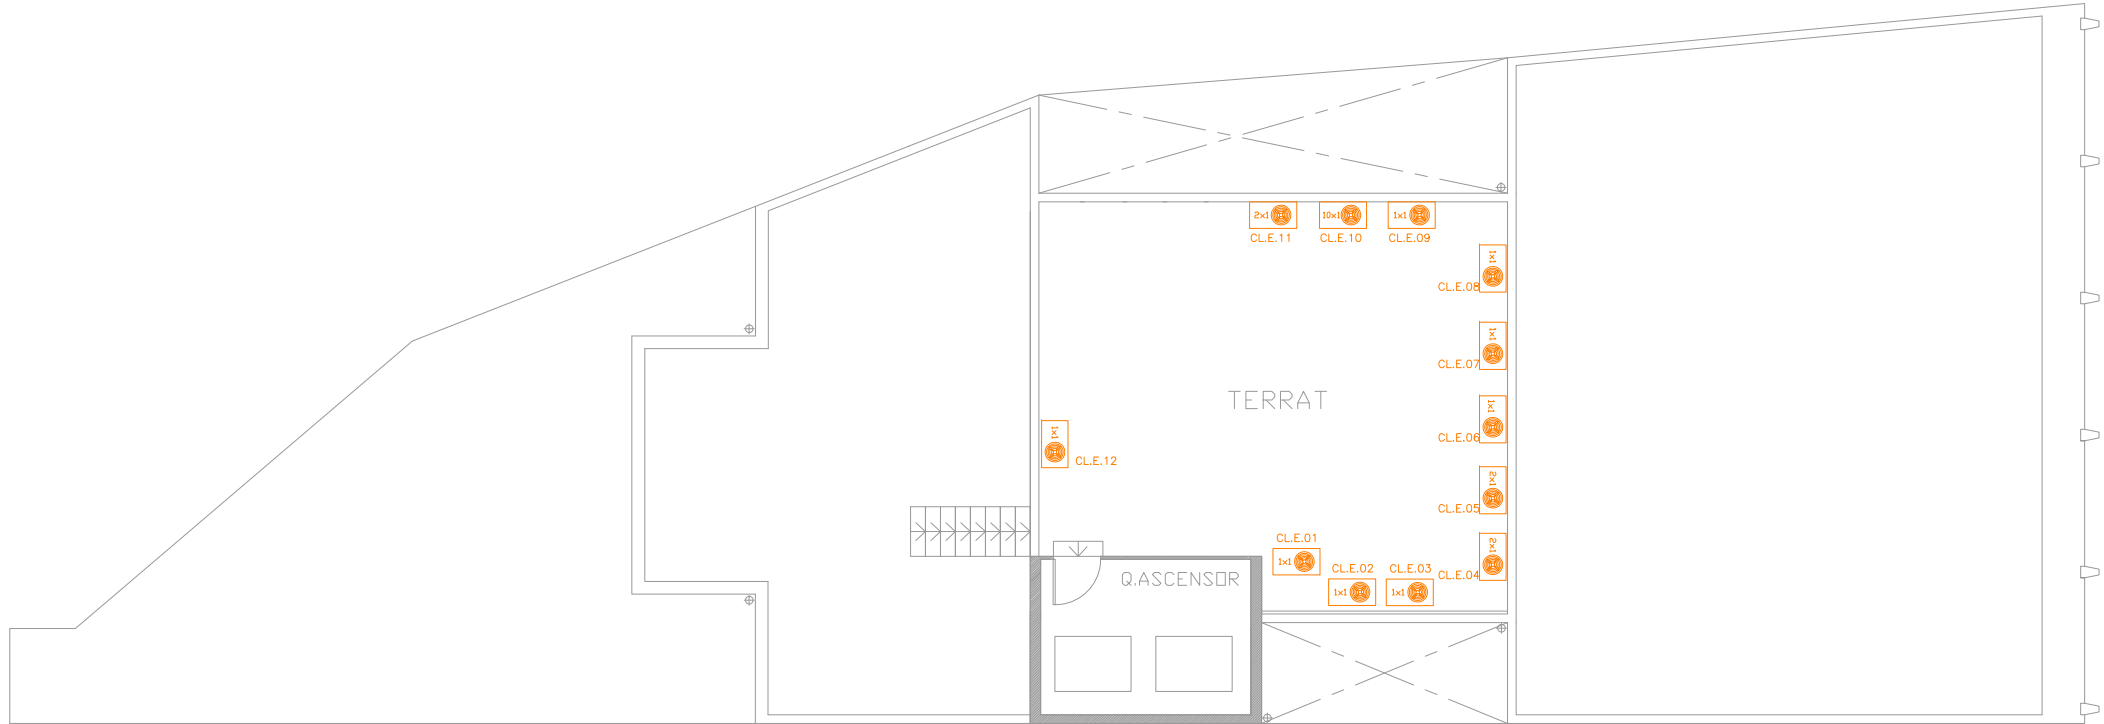

PLANTA Setena

CLIMATITZACIÓ	
	EQUIP PARTIT - UNITAT EXTERIOR
	EQUIP PARTIT - UNITAT INTERIOR TIPUS SPLIT
	EQUIP PARTIT - UNITAT INTERIOR DE SOSTRE
	EQUIP PARTIT - CASSETTE
	EQUIP PARTIT - UNITAT INTERIOR DE TERRA
	UNITAT DE FINESTRA
	EQUIP AUTONÒM PORTÀTIL
	BOMBA DE CONDENSATS
	TERMÒSTAT
VENTILACIÓ	
	EXTRACTOR DE BANY
	REIXA HORIZONTAL APORTACIÓ
	REIXA HORIZONTAL EXTRACCIÓ
	REIXA VERTICAL
	CAIXA D'EXTRACCIÓ
	EXTRACTOR DE CONDUCTE
	VENTILADOR DE PARET

CALEFACCIÓ	
	CALDERA
	VAS D'EXPANSIÓ
	BOMBA CIRCULADORA
	RADIADORS PER AIGUA CALENTA
	MUNTANT IMPULSIÓ CLIMA AIGUA FREDA
	MUNTANT RETORN CLIMA AIGUA FREDA
	MUNTANT IMPULSIÓ CLIMA AIGUA CALENTA
	MUNTANT RETORN CLIMA AIGUA CALENTA
GAS	
	COMPTADOR GAS
	MUNTANT GAS

INSTAL·LACIONS DE L'EDIFICI LESSEPS
ADSCRIT A L'AGÈNCIA DE SALUT PÚBLICA DE BARCELONA

REFERÈNCIA





PROPIETAT

TÈCNIC J

REVISIÓ A1 - E.:
DATA A3 - E.: 1/150

INSTAL·LACIÓ DE CLIMATITZACIÓ I VENTILACIÓ
INSTAL·LACIÓ DE CALEFACCIÓ I GAS
PLANTA SETENA

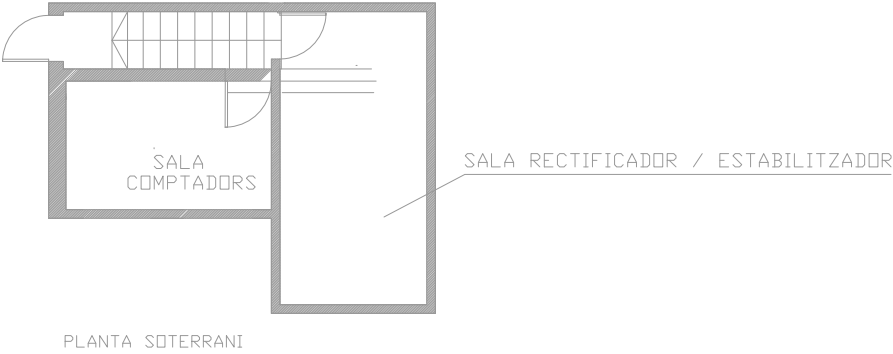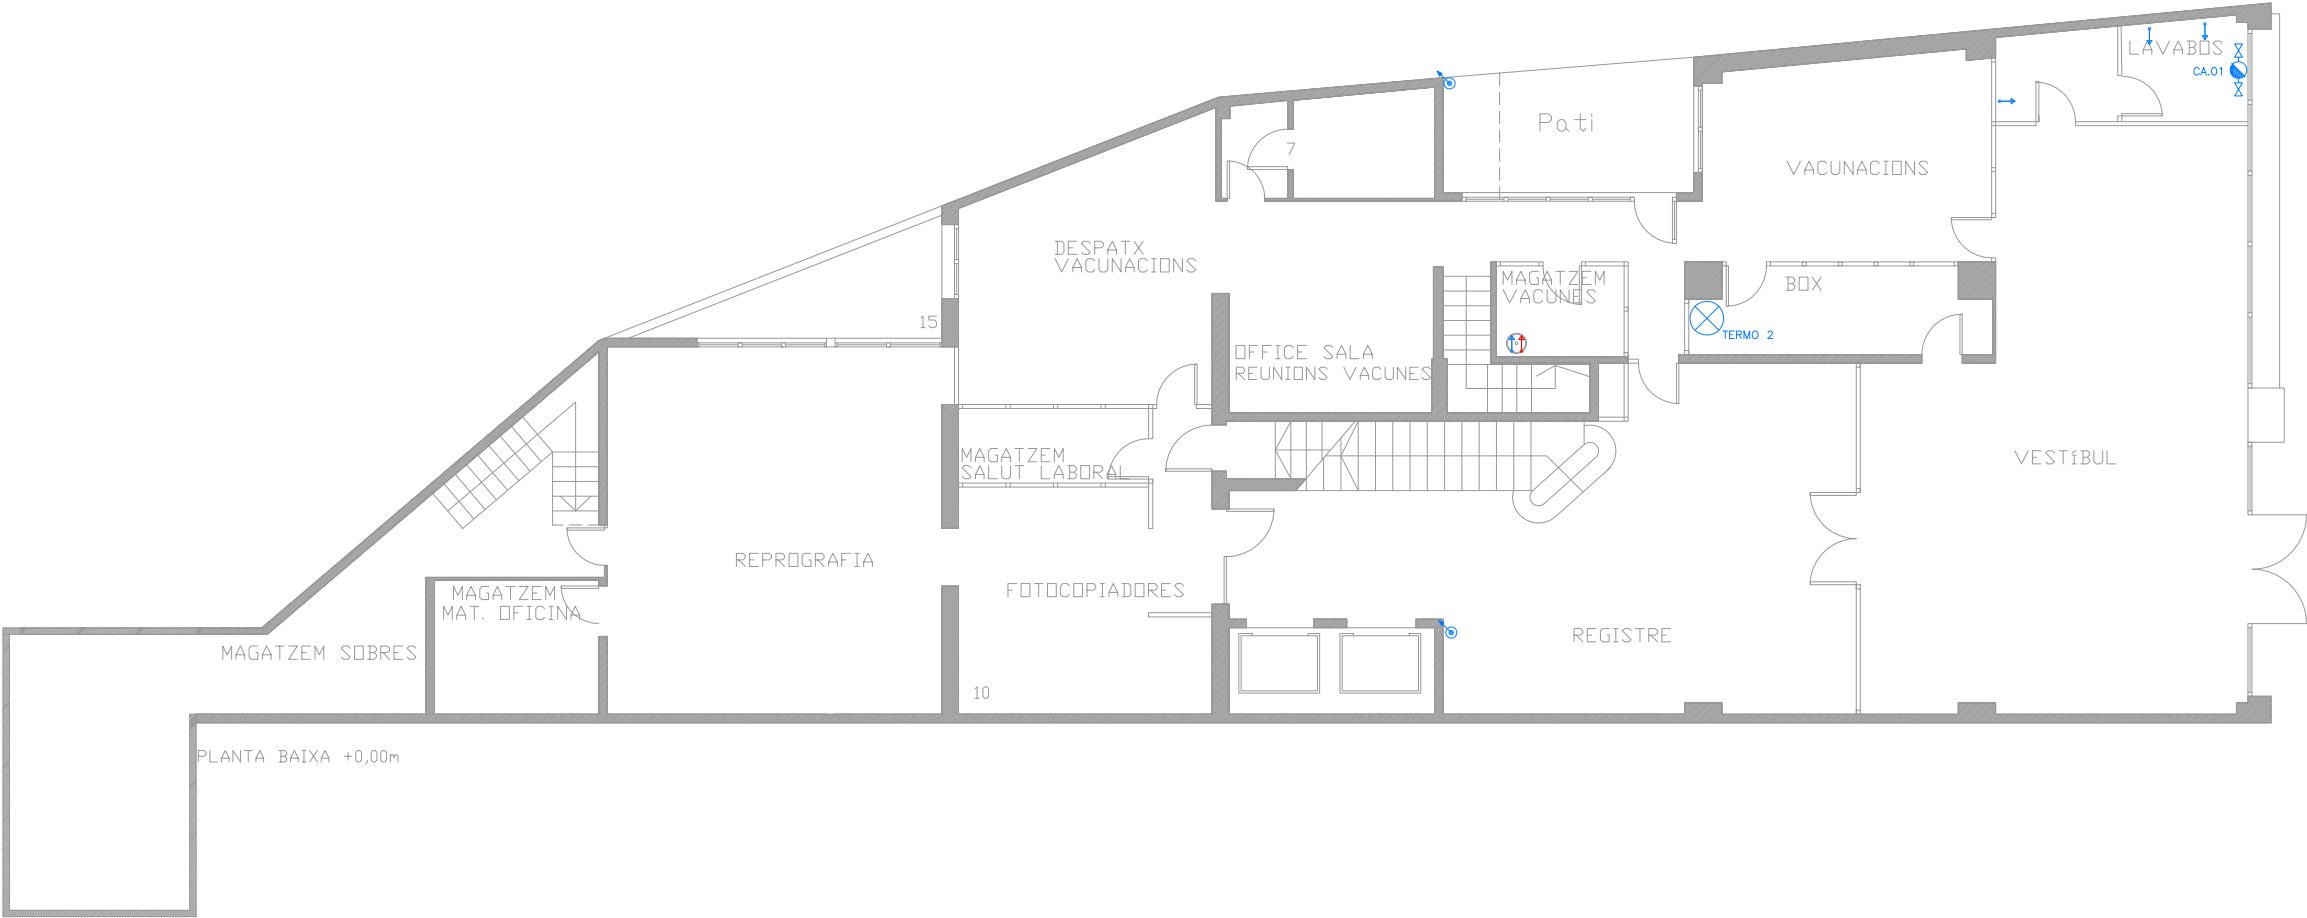

FONTANERIA	
	TERMO
	MUNTANT/BAIXANT AIGUA FREDA/CALENTA
	PUNT DE CONSUM AIGUA FREDA/CALENTA
	VÀLVULA PAS AIGUA FREDA
	VÀLVULA PAS AIGUA CALENTA
	COMPTADOR D'AIGUA
SANEJAMENT	
	BUNERA

INSTAL·LACIONS DE L'EDIFICI LESSEPS
ADSCRIT A L'AGÈNCIA DE SALUT PÚBLICA DE BARCELONA

REFERÈNCIA




PROPIETAT

TÈCNIC

REVISIÓ
DATA

A1 - E.:
A3 - E.: 1/150

INSTAL·LACIÓ DE FONTANERIA I SANEJAMENT
PLANTES SOTERRANI I BAIXA

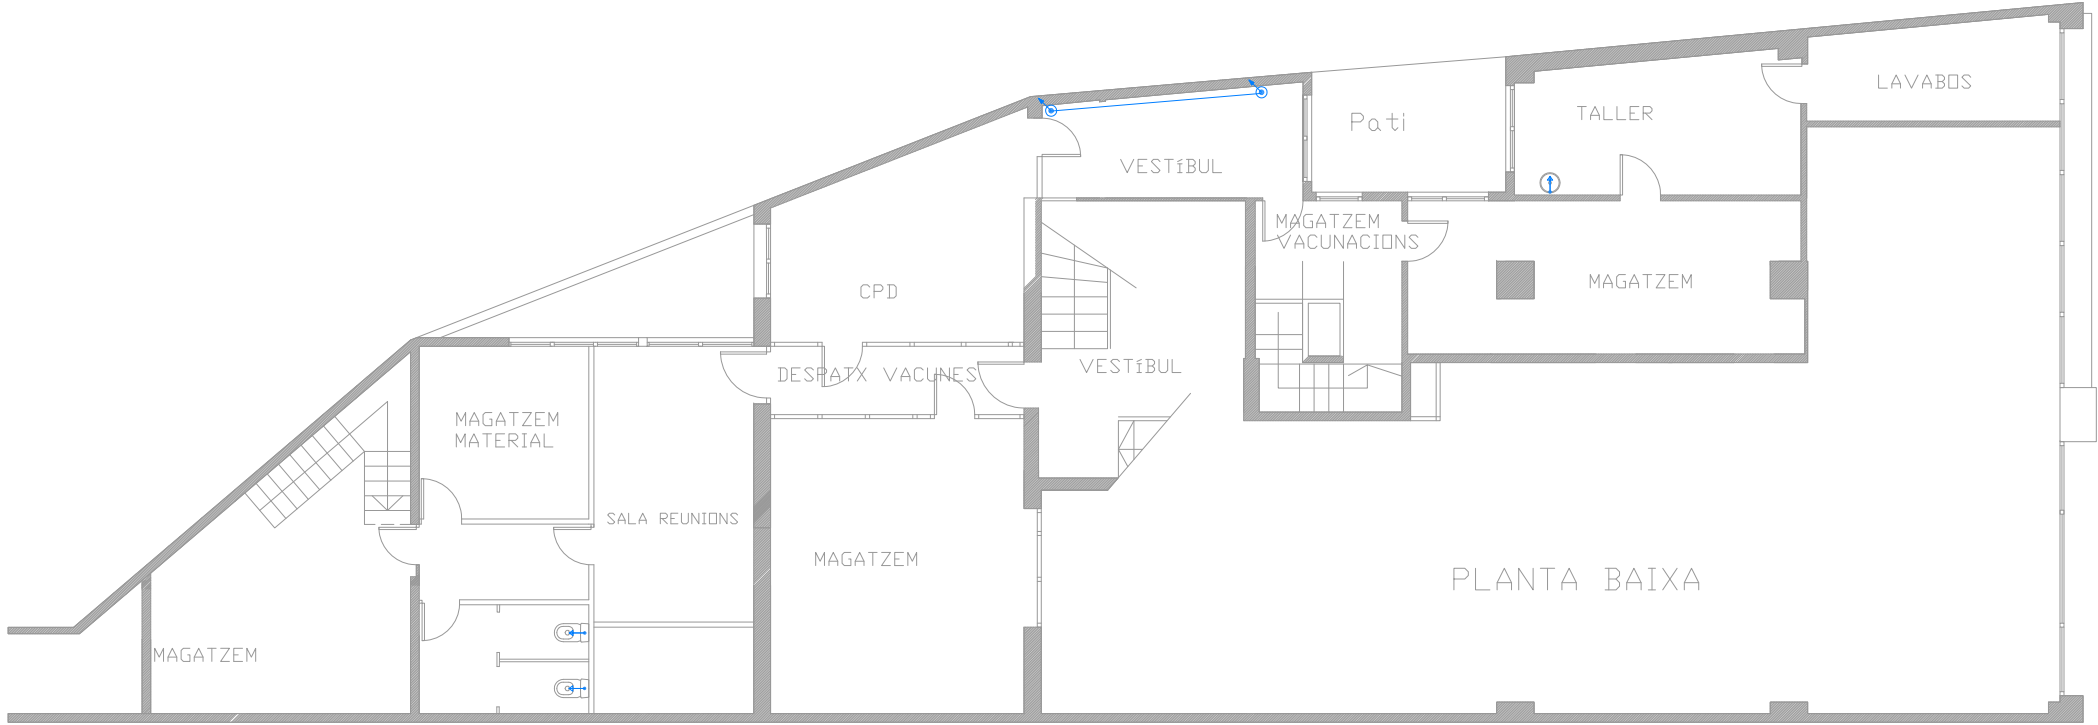

PLANTA ALTELL

FONTANERIA	
	TERMO
	MUNTANT/BAIXANT AIGUA FREDA/CALENTA
	PUNT DE CONSUM AIGUA FREDA/CALENTA
	VÀLVULA PAS AIGUA FREDA
	VÀLVULA PAS AIGUA CALENTA
	COMPTADOR D'AIGUA
SANEJAMENT	
	BUNERA

INSTAL·LACIONS DE L'EDIFICI LESSEPS
ADSCRIT A L'AGÈNCIA DE SALUT PÚBLICA DE BARCELONA

REFERÈNCIA




PROPIETAT

TÈCNIC

REVISIÓ
DATA

A1 - E.:
A3 - E.: 1/150

INSTAL·LACIÓ DE FONTANERIA I SANEJAMENT
PLANTA ALTELL

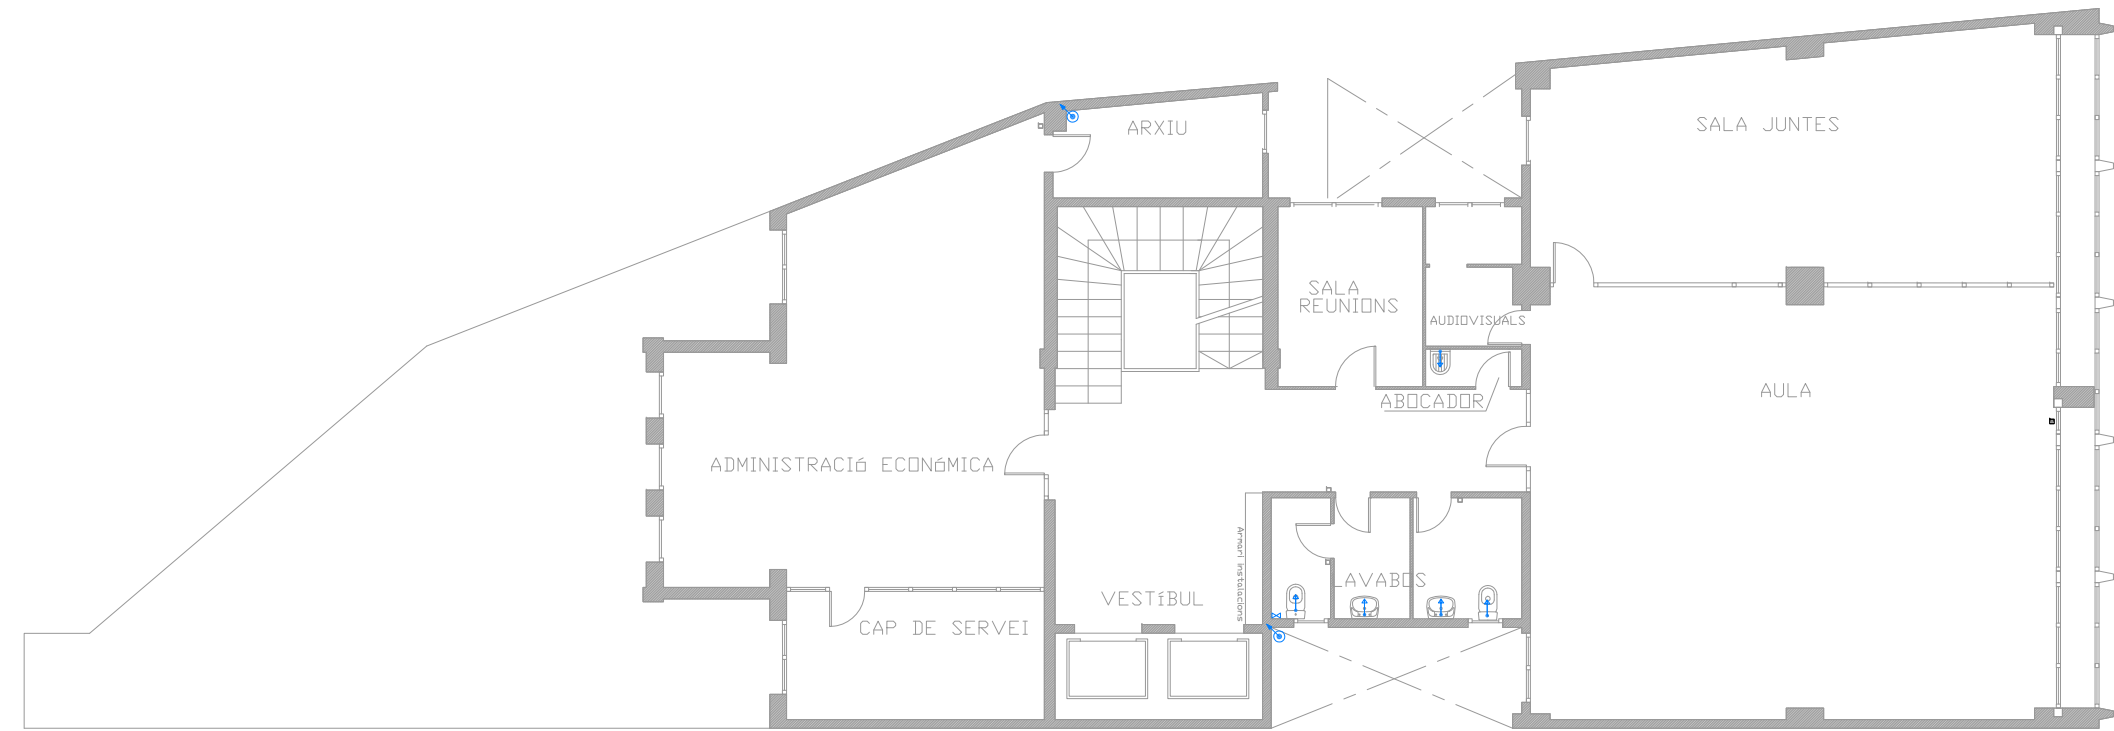

PLANTA PRIMERA +5,12m

FONTANERIA	
	TERMO
	MUNTANT/BAIXANT AIGUA FREDA/CALENTA
	PUNT DE CONSUM AIGUA FREDA/CALENTA
	VÀLVULA PAS AIGUA FREDA
	VÀLVULA PAS AIGUA CALENTA
	COMPTADOR D'AIGUA

SANEJAMENT	
	BUNERA

INSTAL·LACIONS DE L'EDIFICI LESSEPS
ADSCRIT A L'AGÈNCIA DE SALUT PÚBLICA DE BARCELONA

REFERÈNCIA




PROPIETAT

TÈCNIC

REVISIÓ
DATA

A1 - E.:
A3 - E.: 1/150

INSTAL·LACIÓ DE FONTANERIA I SANEJAMENT
PLANTA PRIMERA

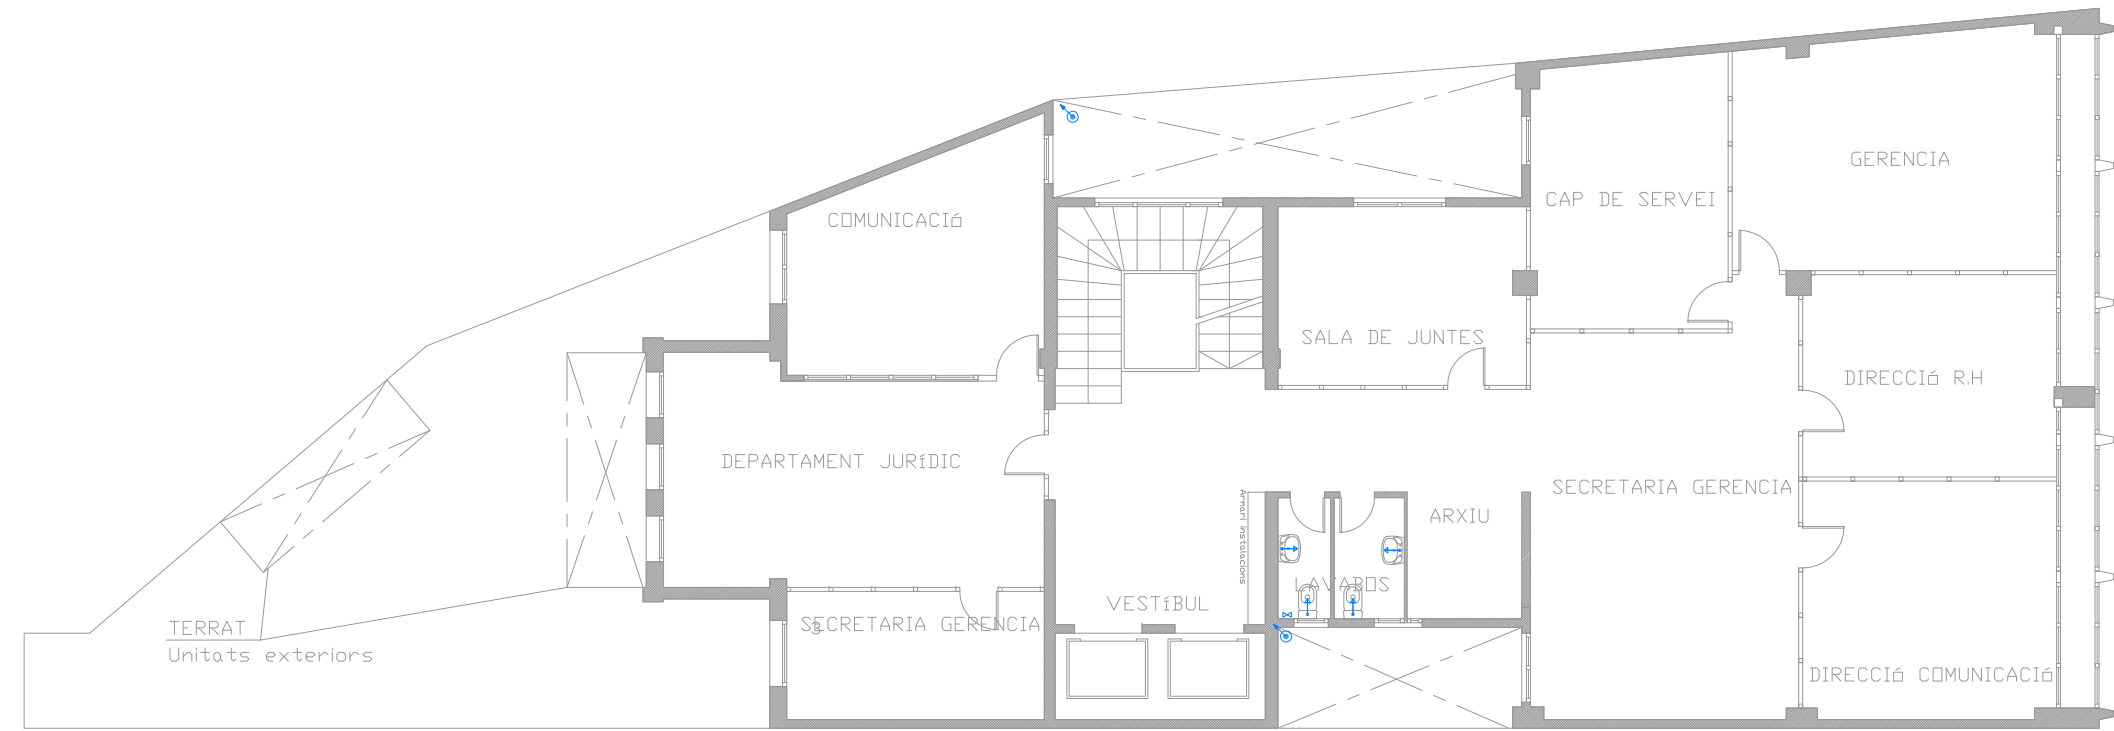

PLANTA SEGONA +9,35m

FONTANERIA	
	TERMO
	MUNTANT/BAIXANT AIGUA FREDA/CALENTA
	PUNT DE CONSUM AIGUA FREDA/CALENTA
	VÀLVULA PAS AIGUA FREDA
	VÀLVULA PAS AIGUA CALENTA
	COMPTADOR D'AIGUA
SANEJAMENT	
	BUNERA

INSTAL·LACIONS DE L'EDIFICI LESSEPS
ADSCRIT A L'AGÈNCIA DE SALUT PÚBLICA DE BARCELONA

REFERÈNCIA




PROPIETAT

TÈCNIC

REVISIÓ
DATA

A1 - E.:
A3 - E.: 1/150

INSTAL·LACIÓ DE FONTANERIA I SANEJAMENT
PLANTA SEGONA

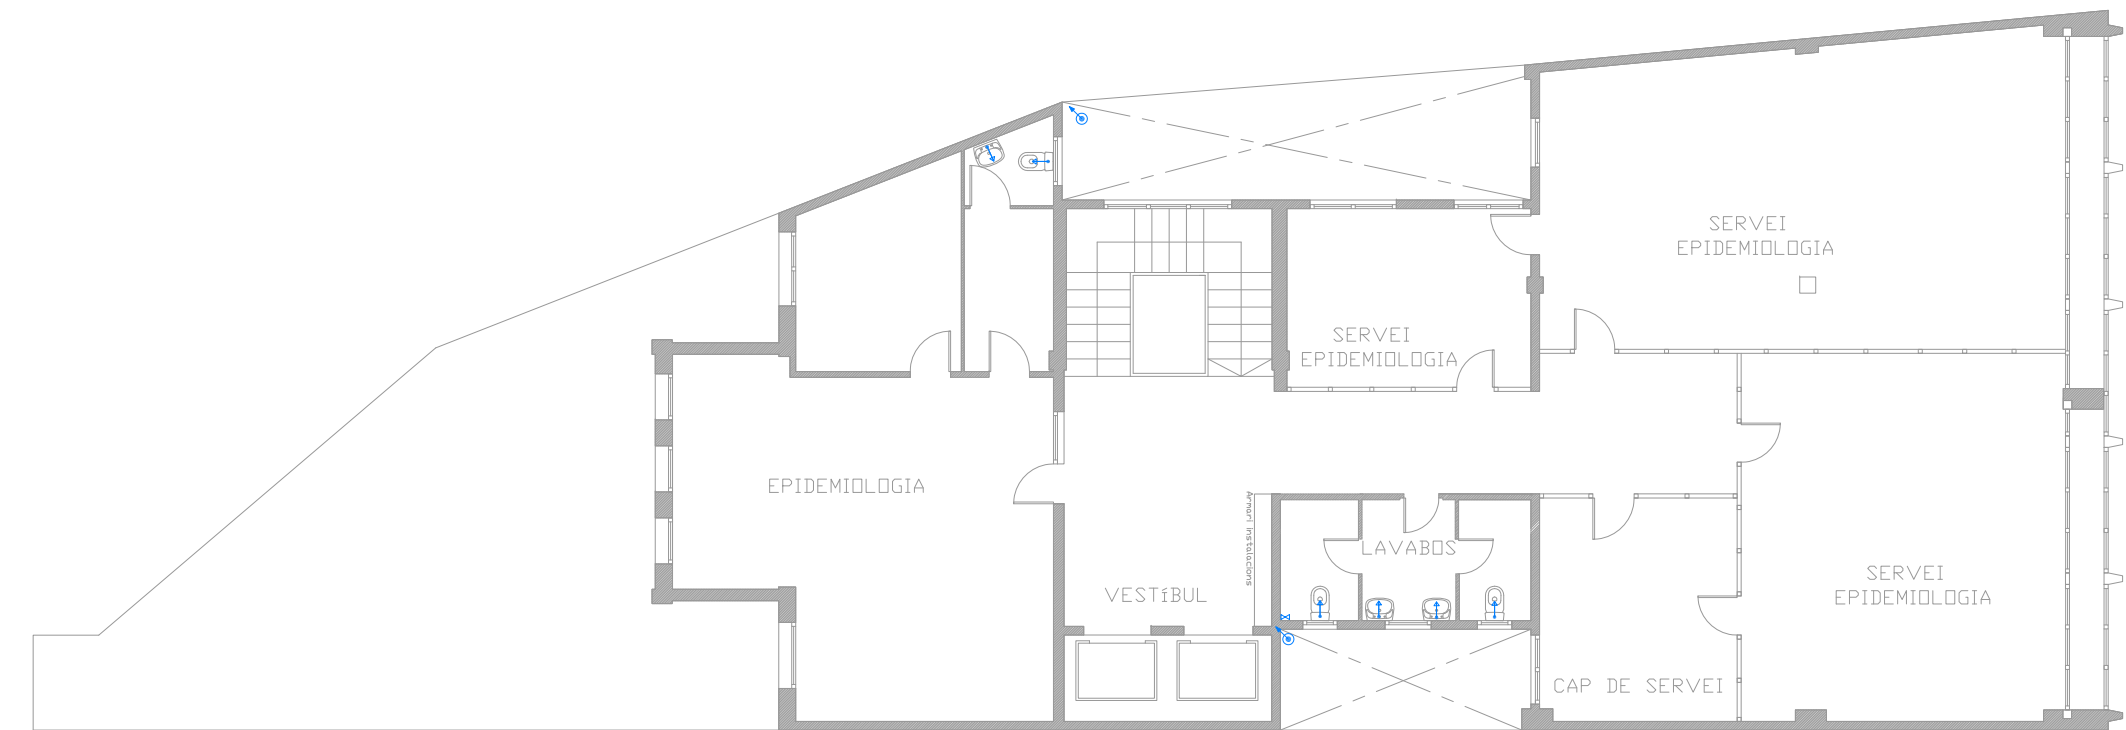

PLANTA TERCERA +13,55m

FONTANERIA	
	TERMO
	MUNTANT/BAIXANT AIGUA FREDA/CALENTA
	PUNT DE CONSUM AIGUA FREDA/CALENTA
	VÀLVULA PAS AIGUA FREDA
	VÀLVULA PAS AIGUA CALENTA
	COMPTADOR D'AIGUA
SANEJAMENT	
	BUNERA

INSTAL·LACIONS DE L'EDIFICI LESSEPS
ADSCRIT A L'AGÈNCIA DE SALUT PÚBLICA DE BARCELONA

REFERÈNCIA




PROPIETAT

TÈCNIC

REVISIÓ
DATA

A1 - E.:
A3 - E.: 1/150

INSTAL·LACIÓ DE FONTANERIA I SANEJAMENT
PLANTA TERCERA

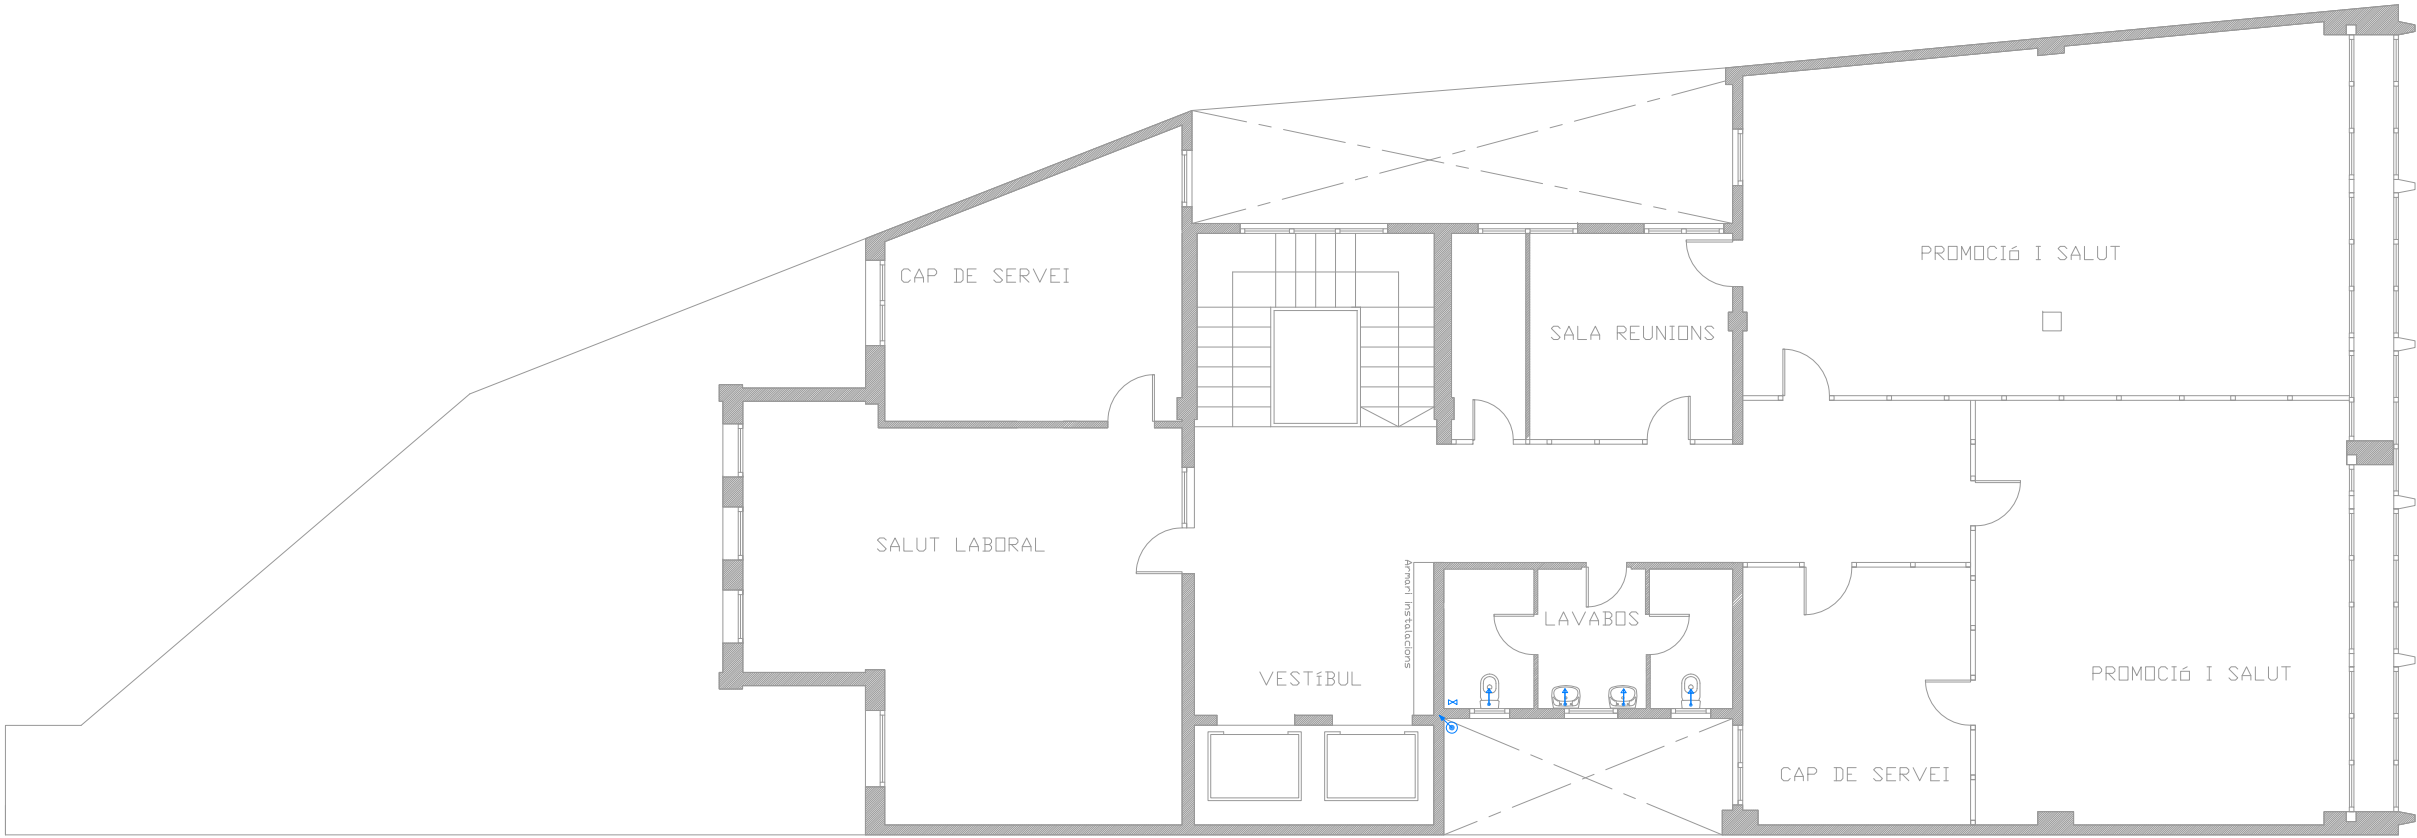

PLANTA QUARTA +17,75m

FONTANERIA	
	TERMO
	MUNTANT/BAIXANT AIGUA FREDA/CALENTA
	PUNT DE CONSUM AIGUA FREDA/CALENTA
	VÀLVULA PAS AIGUA FREDA
	VÀLVULA PAS AIGUA CALENTA
	COMPTADOR D'AIGUA
SANEJAMENT	
	BUNERA

INSTAL·LACIONS DE L'EDIFICI LESSEPS
ADSCRIT A L'AGÈNCIA DE SALUT PÚBLICA DE BARCELONA

REFERÈNCIA




PROPIETAT

TÈCNIC

REVISIÓ
DATA

A1 - E.:
A3 - E.: 1/150

INSTAL·LACIÓ DE FONTANERIA I SANEJAMENT
PLANTA QUARTA

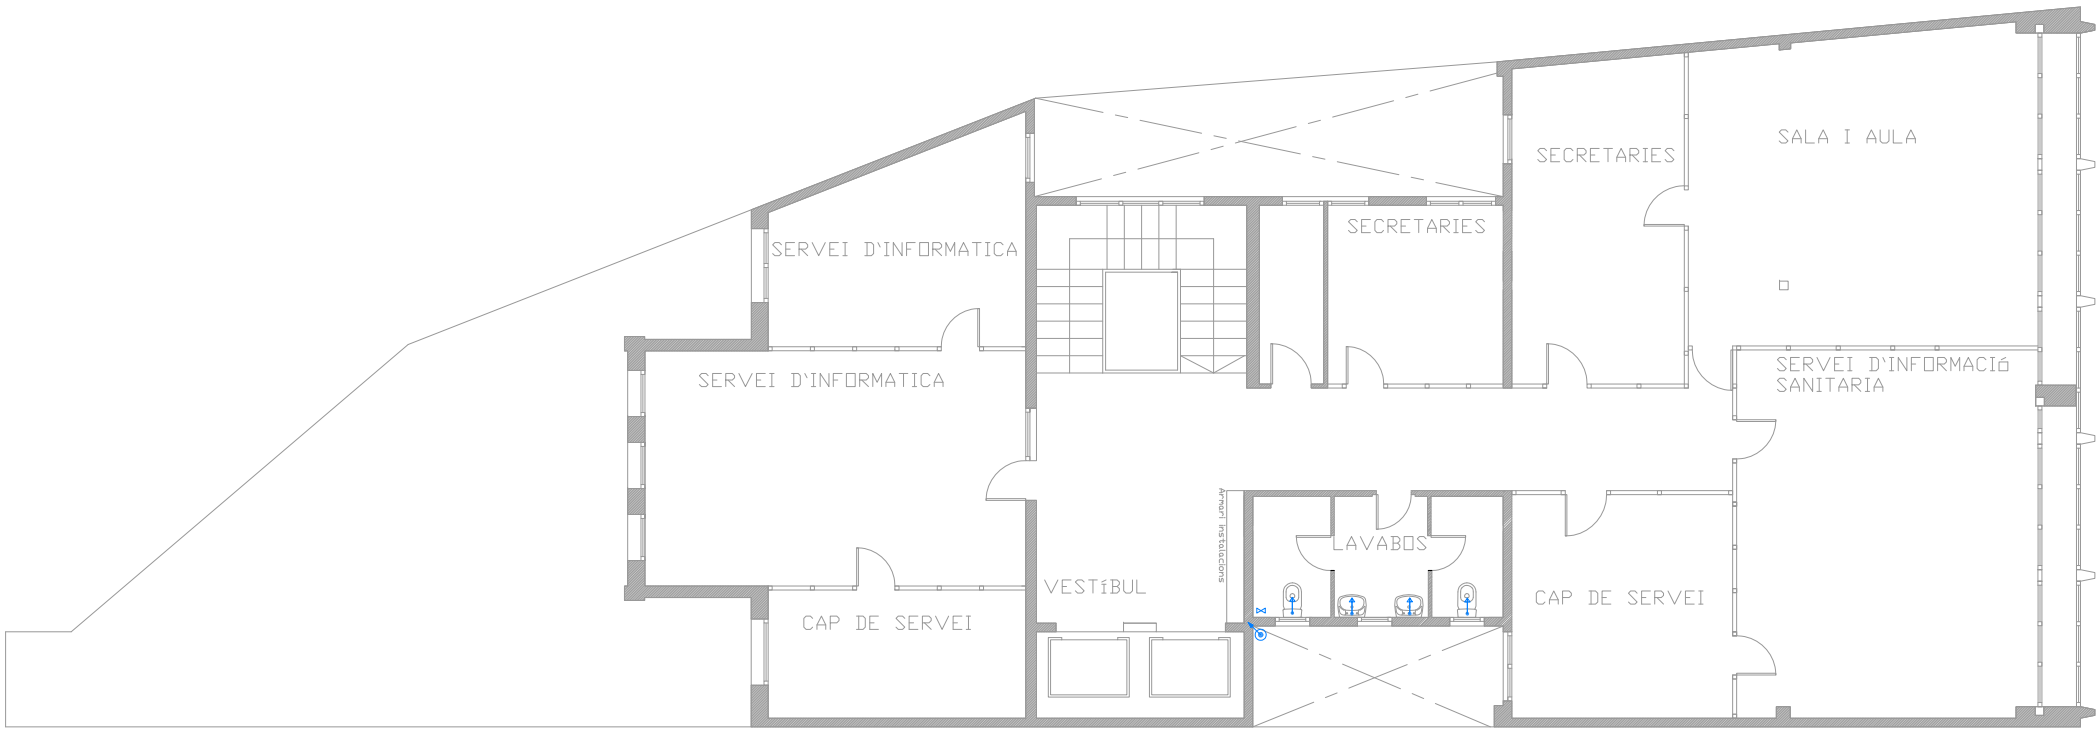

PLANTA CINQUENA +20,12m

FONTANERIA	
	TERMO
	MUNTANT/BAIXANT AIGUA FREDA/CALENTA
	PUNT DE CONSUM AIGUA FREDA/CALENTA
	VÀLVULA PAS AIGUA FREDA
	VÀLVULA PAS AIGUA CALENTA
	COMPTADOR D'AIGUA
SANEJAMENT	
	BUNERA

INSTAL·LACIONS DE L'EDIFICI LESSEPS
ADSCRIT A L'AGÈNCIA DE SALUT PÚBLICA DE BARCELONA

REFERÈNCIA




PROPIETAT

TÈCNIC

REVISIÓ
DATA

A1 - E.:
A3 - E.: 1/150

INSTAL·LACIÓ DE FONTANERIA I SANEJAMENT
PLANTA CINQUENA

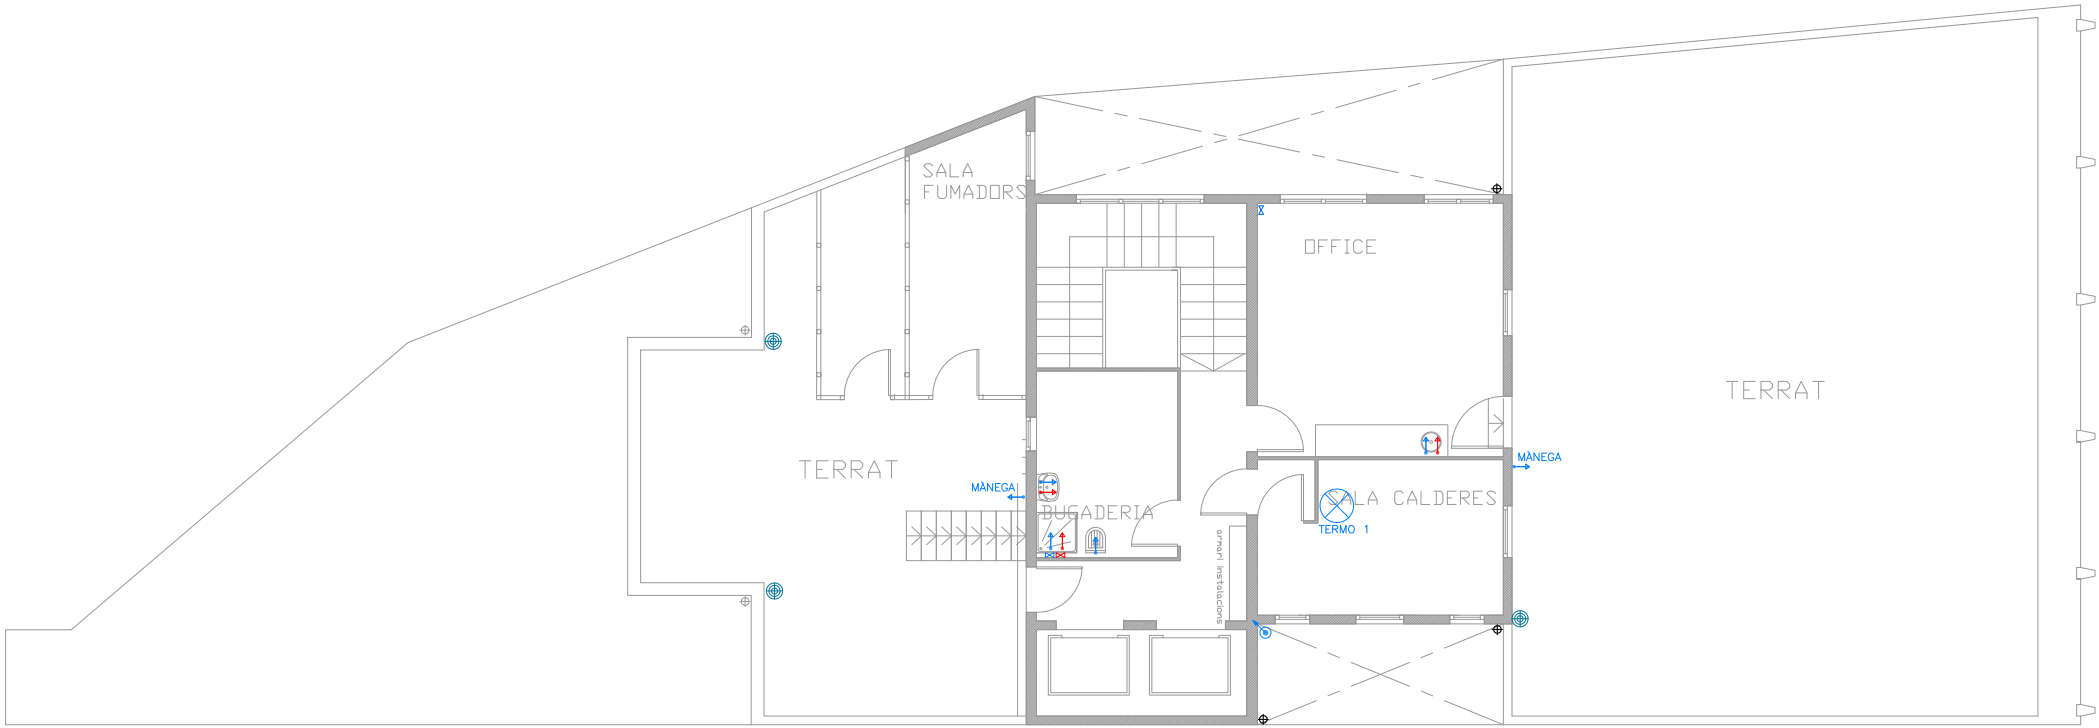

PLANTA SISENA +23,42m

FONTANERIA	
	TERMO
	MUNTANT/BAIXANT AIGUA FREDA/CALENTA
	PUNT DE CONSUM AIGUA FREDA/CALENTA
	VÀLVULA PAS AIGUA FREDA
	VÀLVULA PAS AIGUA CALENTA
	COMPTADOR D'AIGUA
SANEJAMENT	
	BUNERA

INSTAL·LACIONS DE L'EDIFICI LESSEPS
ADSCRIT A L'AGÈNCIA DE SALUT PÚBLICA DE BARCELONA

REFERÈNCIA



PROPIETAT

TÈCNIC



J

REVISIÓ
DATA

A1 - E.:
A3 - E.: 1/150

INSTAL·LACIÓ DE FONTANERIA I SANEJAMENT
PLANTA SISENA

30

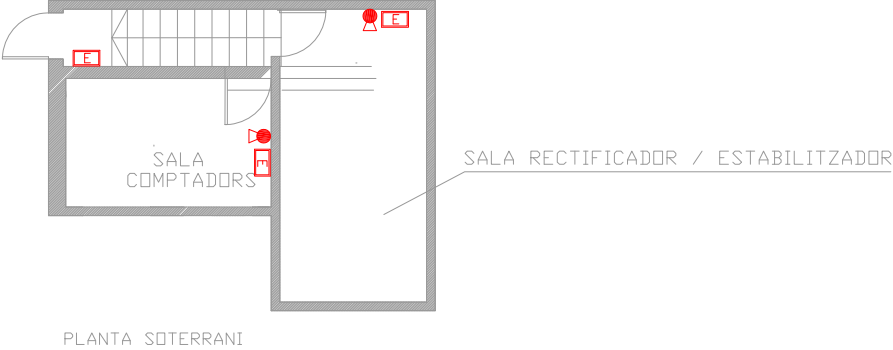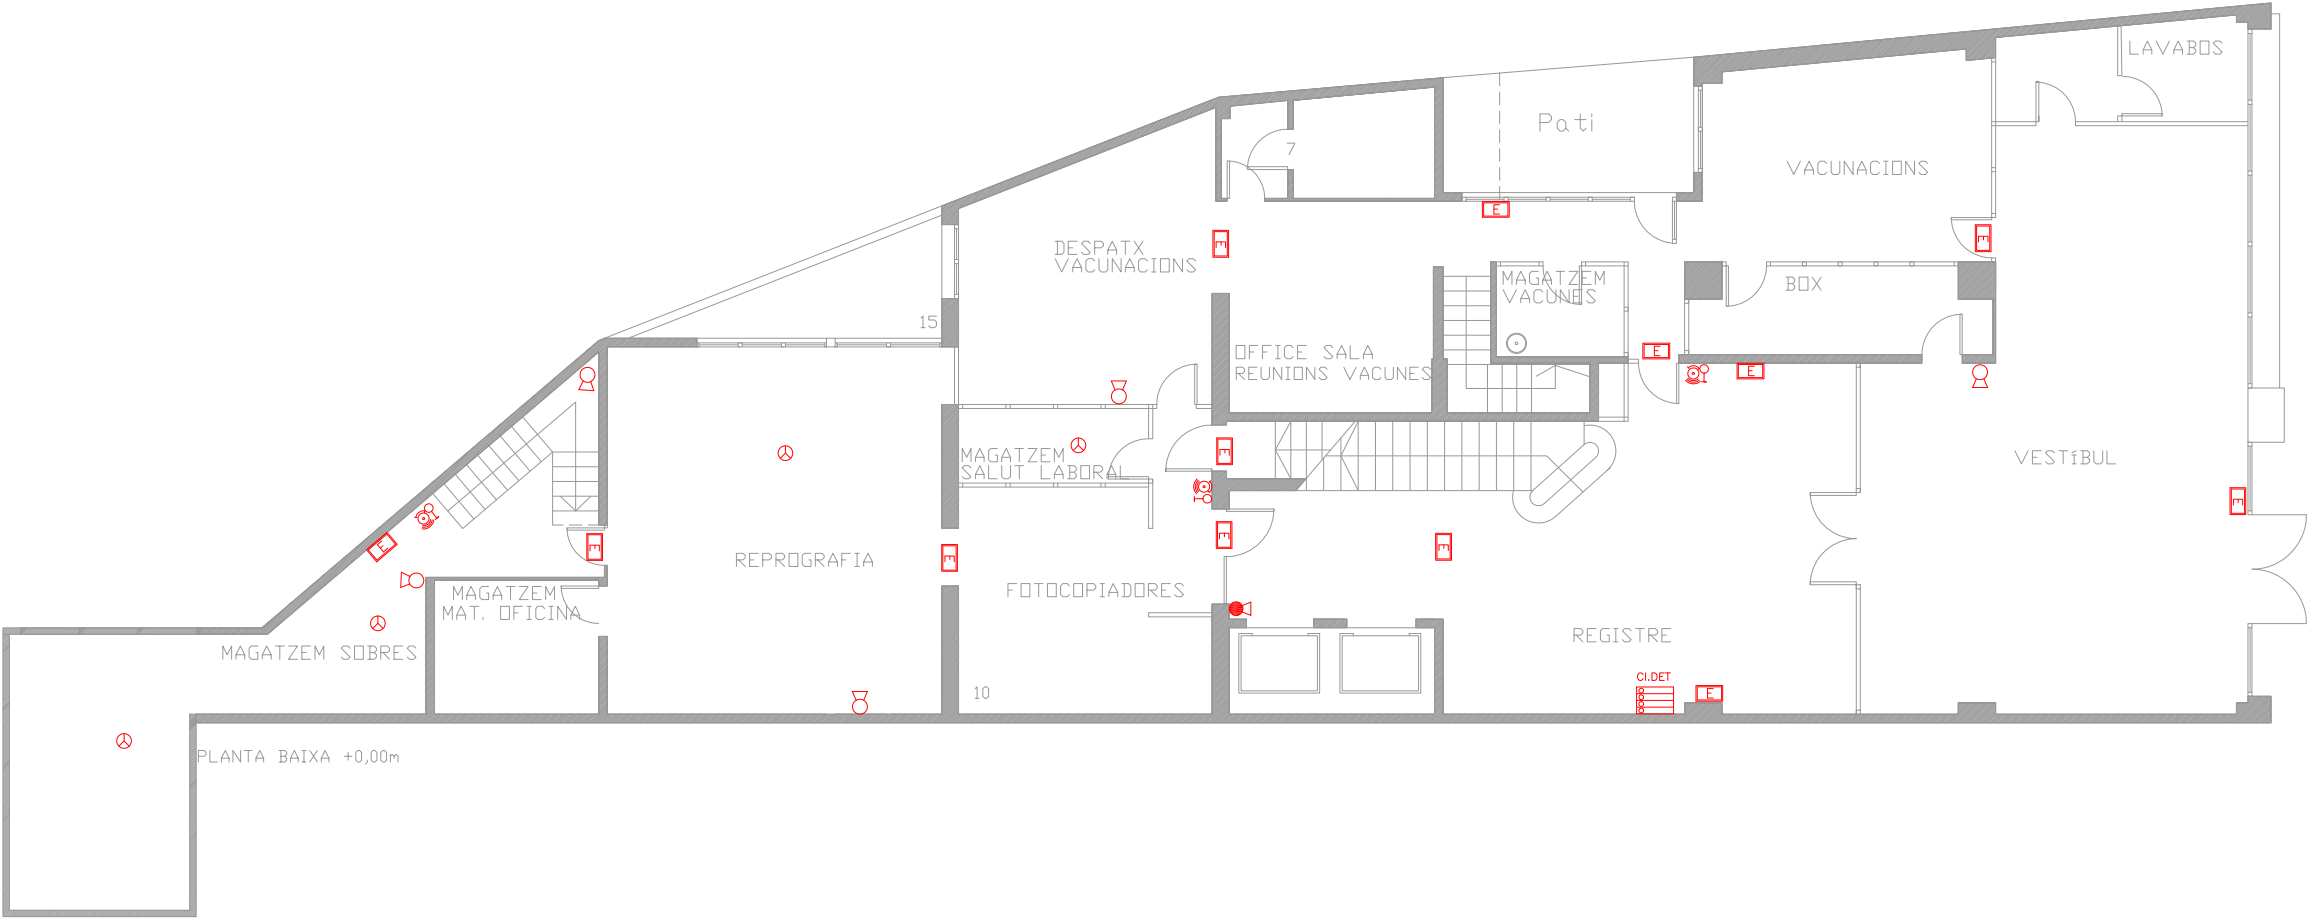

CONTRA INCENDIS	
	ENLLUMENAT D' EMERGÈNCIA I SENYALITZACIÓ
	EXTINTOR MÒBIL 21A-113B
	EXTINTOR CO2
	CENTRAL EXTINCIÓ INCENDIS
	LLUM INDICADORA
	PULSADOR MARXA
	PULSADOR ATURADA
	BOMBONA D'HFC
	RUXADOR
	CENTRAL DETECCIÓ INCENDIS
	DETECTOR DE FUMS
	PULSADOR ALARMA
	ALARMA INTERIOR

INSTAL·LACIONS DE L'EDIFICI LESSEPS
ADSCRIT A L'AGÈNCIA DE SALUT PÚBLICA DE BARCELONA

REFERÈNCIA




PROPIETAT

TÈCNIC

REVISIÓ
DATA

A1 - E.:
A3 - E.: 1/150

INSTAL·LACIÓ DE CONTRA INCENDIS
PLANTES SOTERRANI I BAIXA

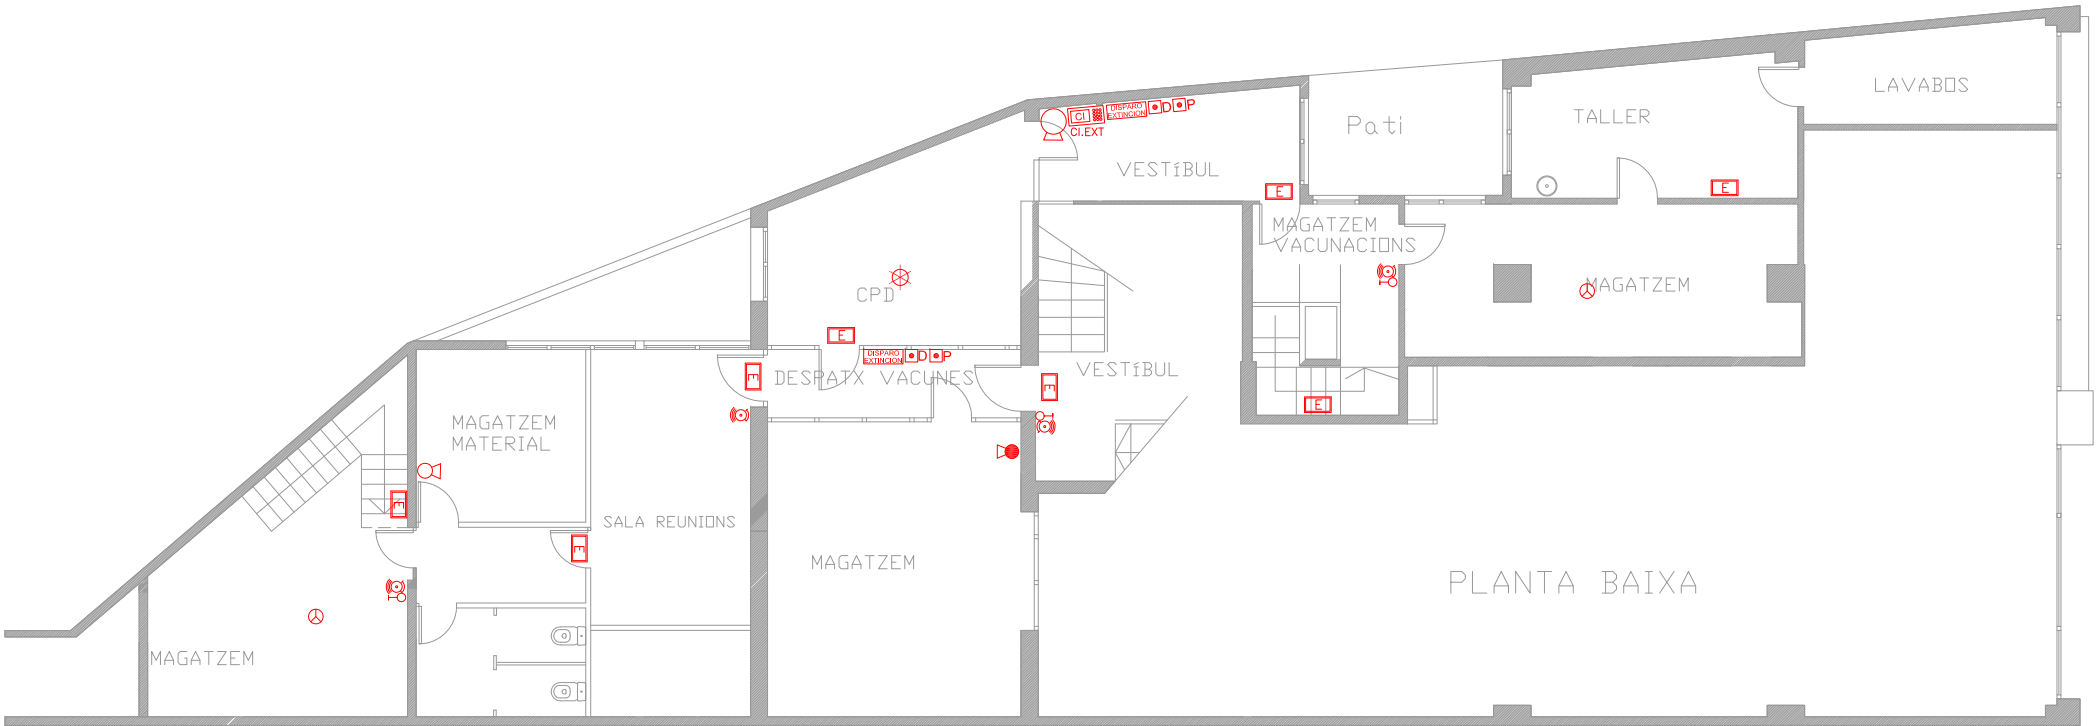

PLANTA ALTELL

CONTRA INCENDIS	
	ENLLUMENAT D' EMERGÈNCIA I SENYALITZACIÓ
	EXTINTOR MÒBIL 21A-113B
	EXTINTOR CO2
	CENTRAL EXTINCIÓ INCENDIS
	LLUM INDICADORA
	PULSADOR MARXA
	PULSADOR ATURADA
	BOMBONA D'HFC
	RUXADOR
	CENTRAL DETECCIÓ INCENDIS
	DETECTOR DE FUMS
	POLSADOR ALARMA
	ALARMA INTERIOR

INSTAL·LACIONS DE L'EDIFICI LESSEPS
ADSCRIT A L'AGÈNCIA DE SALUT PÚBLICA DE BARCELONA

REFERÈNCIA




PROPIETAT

TÈCNIC

REVISIÓ
DATA

A1 - E.:
A3 - E.: 1/150

INSTAL·LACIÓ DE CONTRA INCENDIS
PLANTA ALTELL

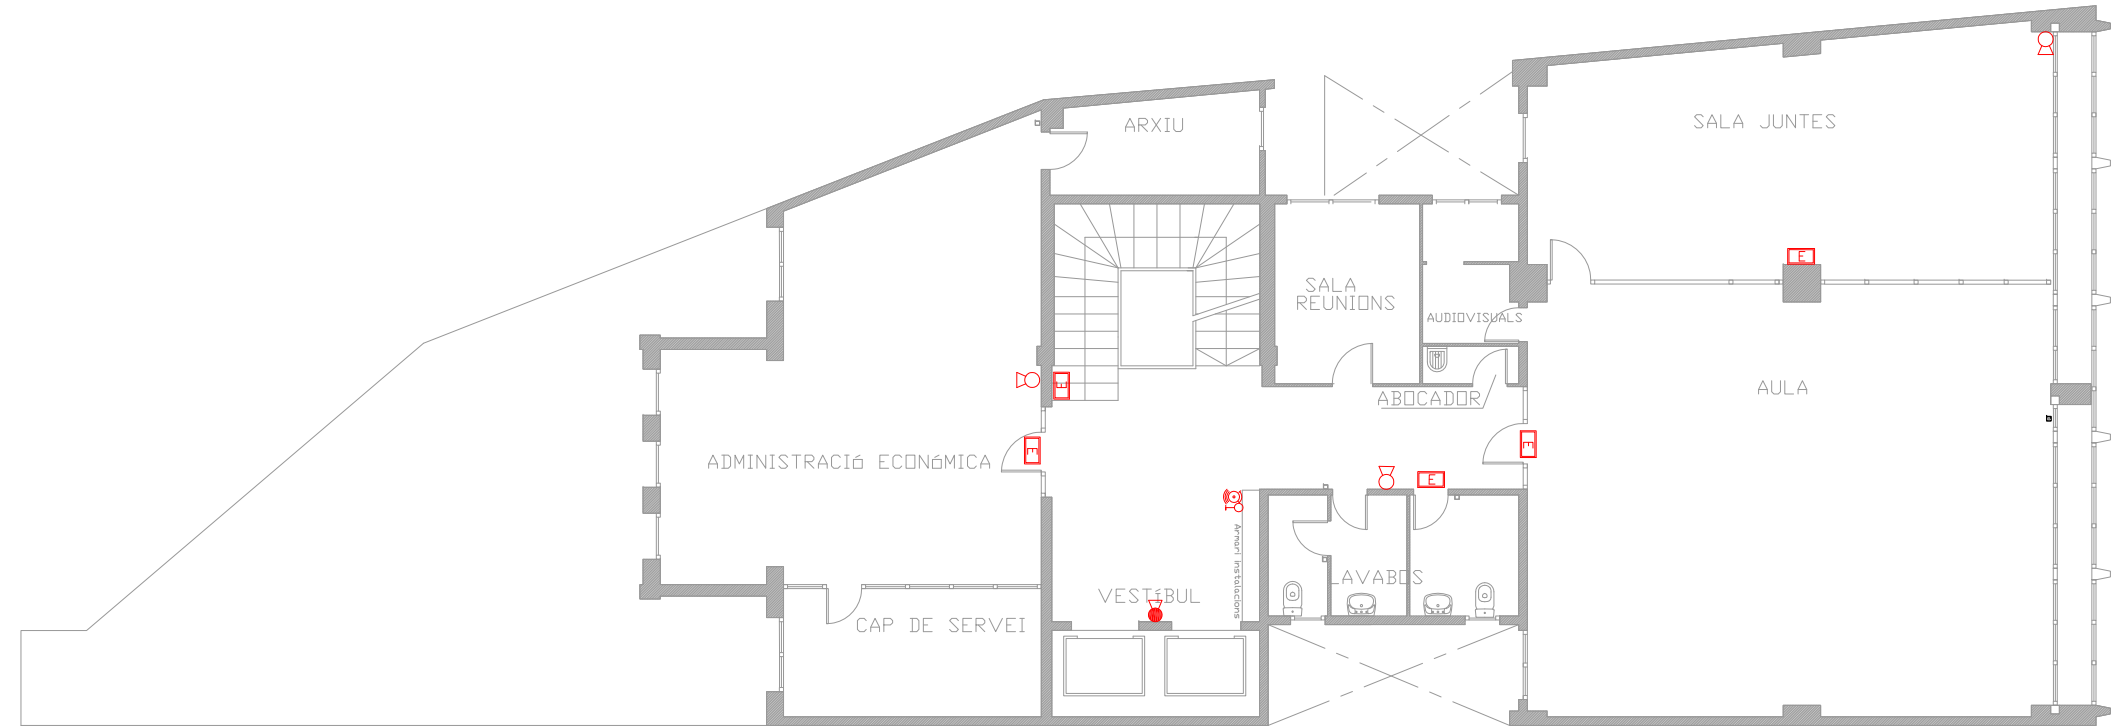

PLANTA PRIMERA +5,12m

CONTRA INCENDIS	
	ENLLUMENAT D' EMERGÈNCIA I SENYALITZACIÓ
	EXTINTOR MÒBIL 21A-113B
	EXTINTOR CO2
	CENTRAL EXTINCIÓ INCENDIS
	LLUM INDICADORA
	PULSADOR MARXA
	PULSADOR ATURADA
	BOMBONA D'HFC
	RUXADOR
	CENTRAL DETECCIÓ INCENDIS
	DETECTOR DE FUMS
	POLSADOR ALARMA
	ALARMA INTERIOR

INSTAL·LACIONS DE L'EDIFICI LESSEPS
ADSCRIT A L'AGÈNCIA DE SALUT PÚBLICA DE BARCELONA

REFERÈNCIA




PROPIETAT

TÈCNIC

REVISIÓ
DATA

A1 - E.:
A3 - E.: 1/150

INSTAL·LACIÓ DE CONTRA INCENDIS
PLANTA PRIMERA

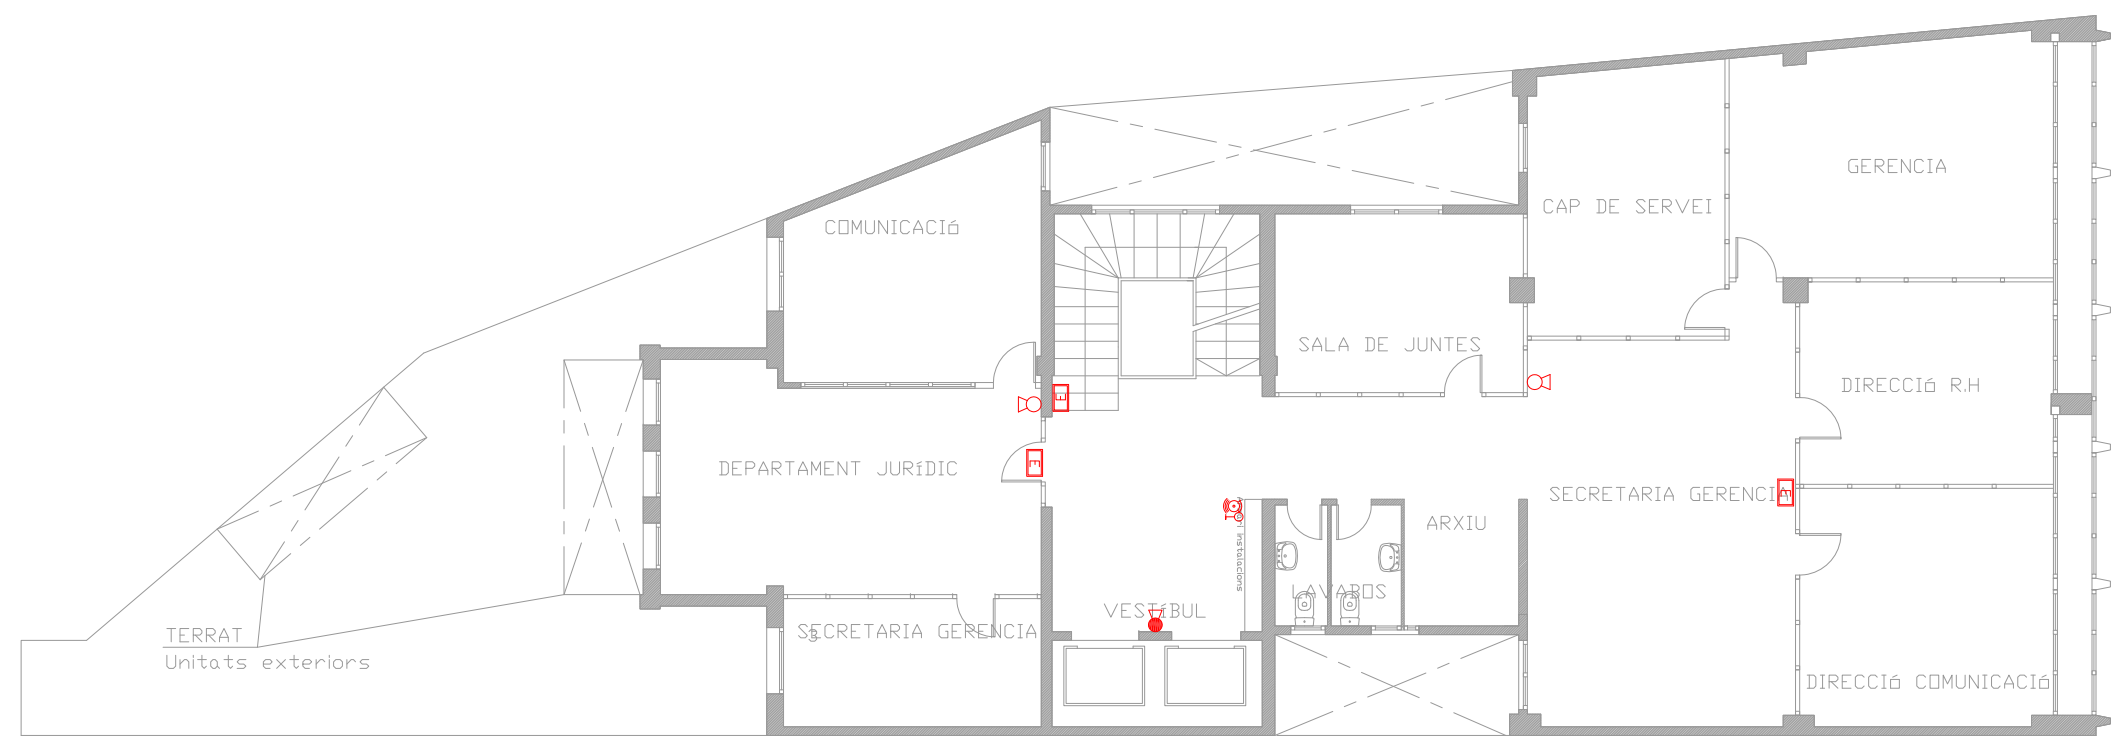

PLANTA SEGONA +9,35m

CONTRA INCENDIS	
	ENLLUMENAT D' EMERGÈNCIA I SENYALITZACIÓ
	EXTINTOR MÒBIL 21A-113B
	EXTINTOR CO2
	CENTRAL EXTINCIÓ INCENDIS
	LLUM INDICADORA
	PULSADOR MARXA
	PULSADOR ATURADA
	BOMBONA D'HFC
	RUXADOR
	CENTRAL DETECCIÓ INCENDIS
	DETECTOR DE FUMS
	PULSADOR ALARMA
	ALARMA INTERIOR

INSTAL·LACIONS DE L'EDIFICI LESSEPS
ADSCRIT A L'AGÈNCIA DE SALUT PÚBLICA DE BARCELONA

REFERÈNCIA




PROPIETAT

TÈCNIC

REVISIÓ
DATA

A1 - E.:
A3 - E.: 1/150

INSTAL·LACIÓ DE CONTRA INCENDIS
PLANTA SEGONA

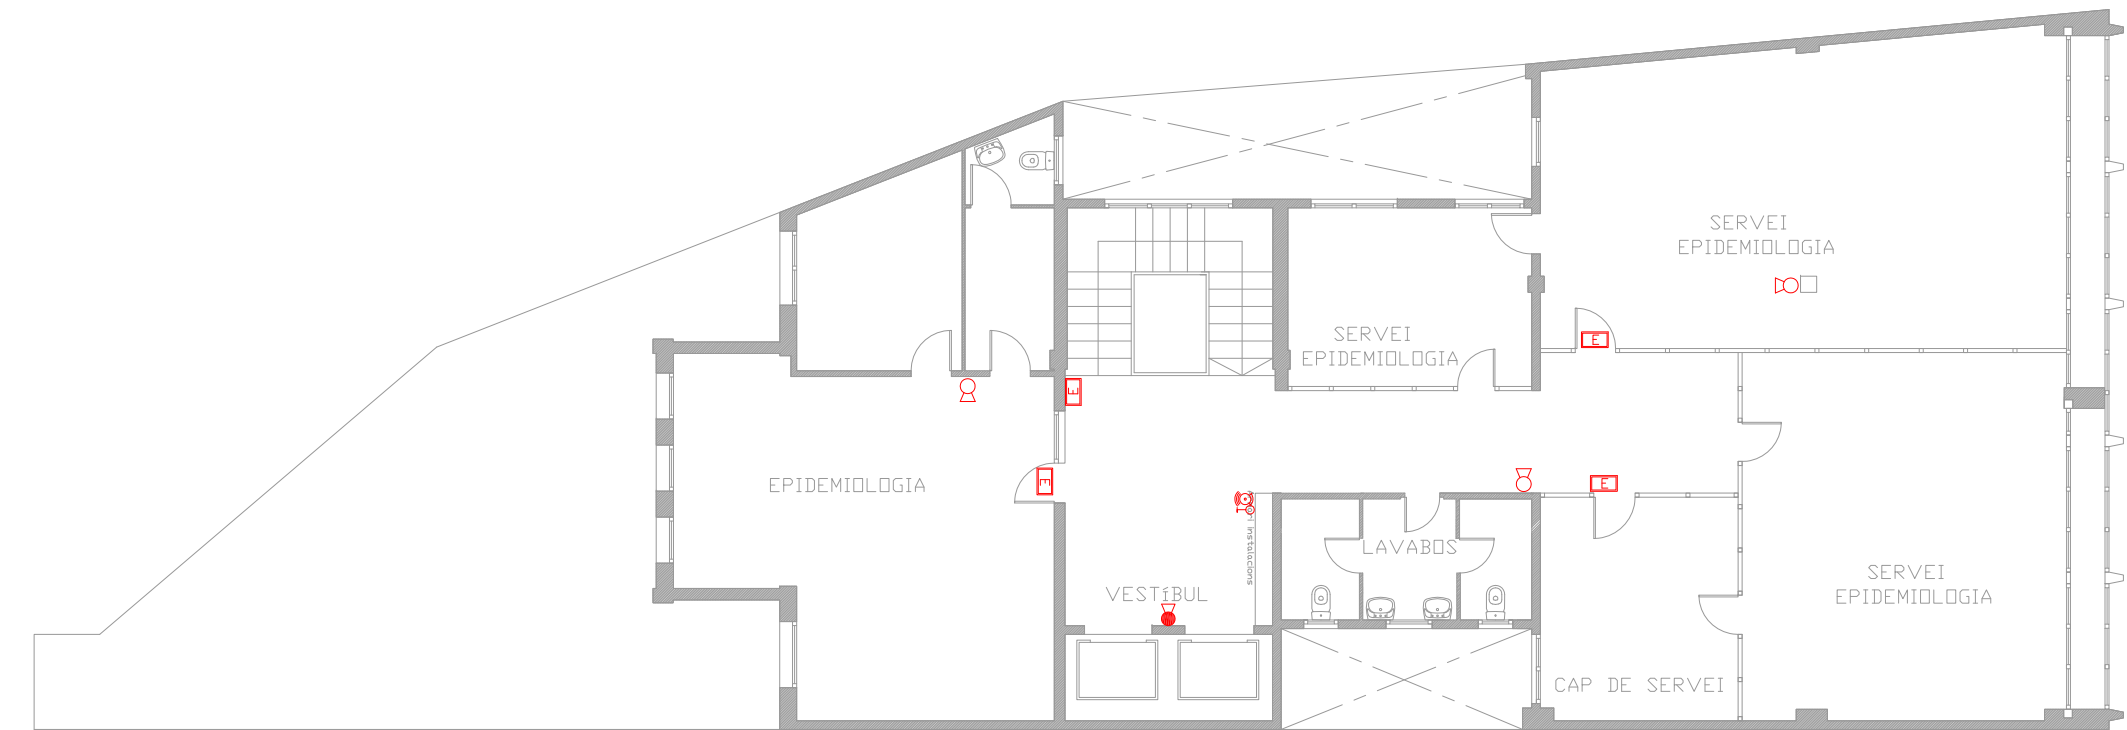

PLANTA TERCERA +13,55m

CONTRA INCENDIS	
	ENLLUMENAT D' EMERGÈNCIA I SENYALITZACIÓ
	EXTINTOR MÒBIL 21A-113B
	EXTINTOR CO2
	CENTRAL EXTINCIÓ INCENDIS
	LLUM INDICADORA
	PULSADOR MARXA
	PULSADOR ATURADA
	BOMBONA D'HFC
	RUIXADOR
	CENTRAL DETECCIÓ INCENDIS
	DETECTOR DE FUMS
	PULSADOR ALARMA
	ALARMA INTERIOR

INSTAL·LACIONS DE L'EDIFICI LESSEPS
ADSCRIT A L'AGÈNCIA DE SALUT PÚBLICA DE BARCELONA

REFERÈNCIA




PROPIETAT

TÈCNIC

REVISIÓ
DATA

A1 - E.:
A3 - E.: 1/150

INSTAL·LACIÓ DE CONTRA INCENDIS
PLANTA TERCERA

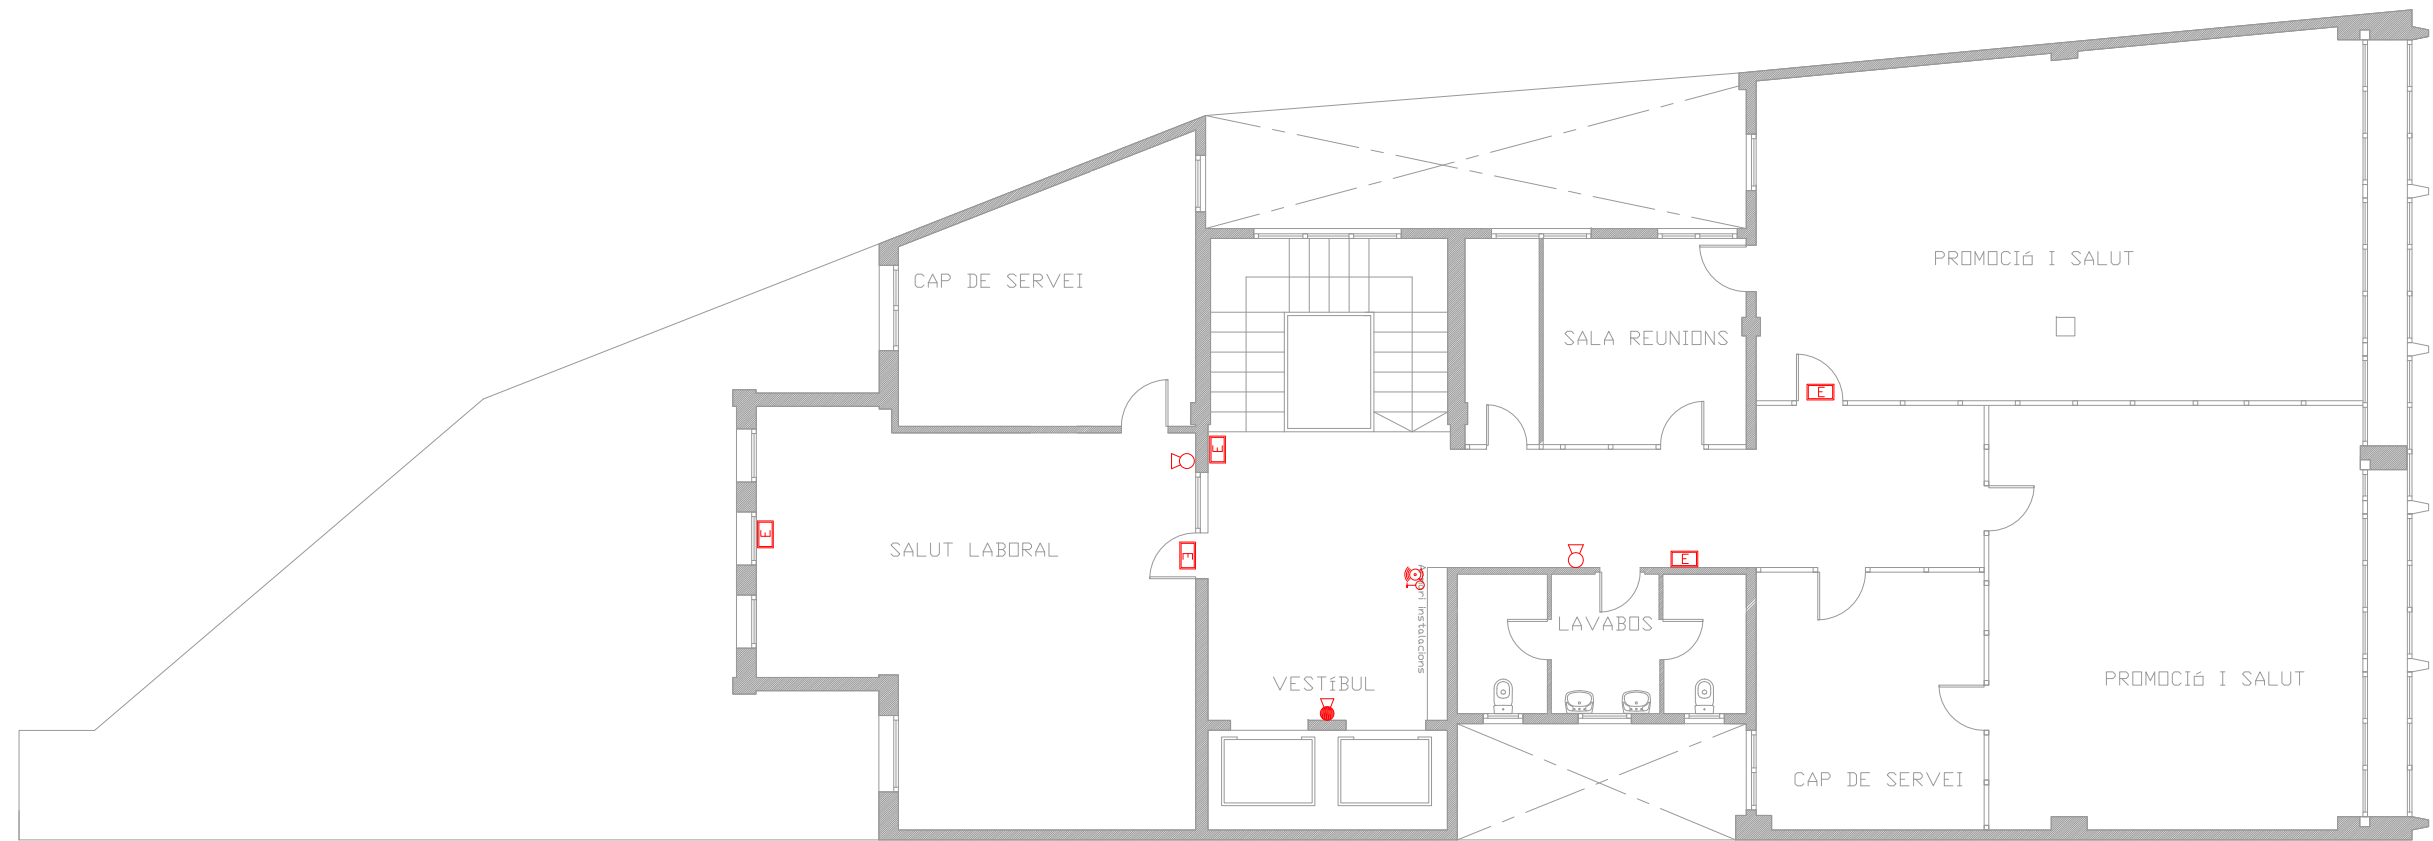

PLANTA QUARTA +17,75m

CONTRA INCENDIS	
	ENLLUMENAT D' EMERGÈNCIA I SENYALITZACIÓ
	EXTINTOR MÒBIL 21A-113B
	EXTINTOR CO2
	CENTRAL EXTINCIÓ INCENDIS
	LLUM INDICADORA
	PULSADOR MARXA
	PULSADOR ATURADA
	BOMBONA D'HFC
	RUXADOR
	CENTRAL DETECCIÓ INCENDIS
	DETECTOR DE FUMS
	POLSADOR ALARMA
	ALARMA INTERIOR

INSTAL·LACIONS DE L'EDIFICI LESSEPS
ADSCRIT A L'AGÈNCIA DE SALUT PÚBLICA DE BARCELONA

REFERÈNCIA




PROPIETAT

TÈCNIC

REVISIÓ
DATA

A1 - E.:
A3 - E.: 1/150

INSTAL·LACIÓ DE CONTRA INCENDIS
PLANTA QUARTA

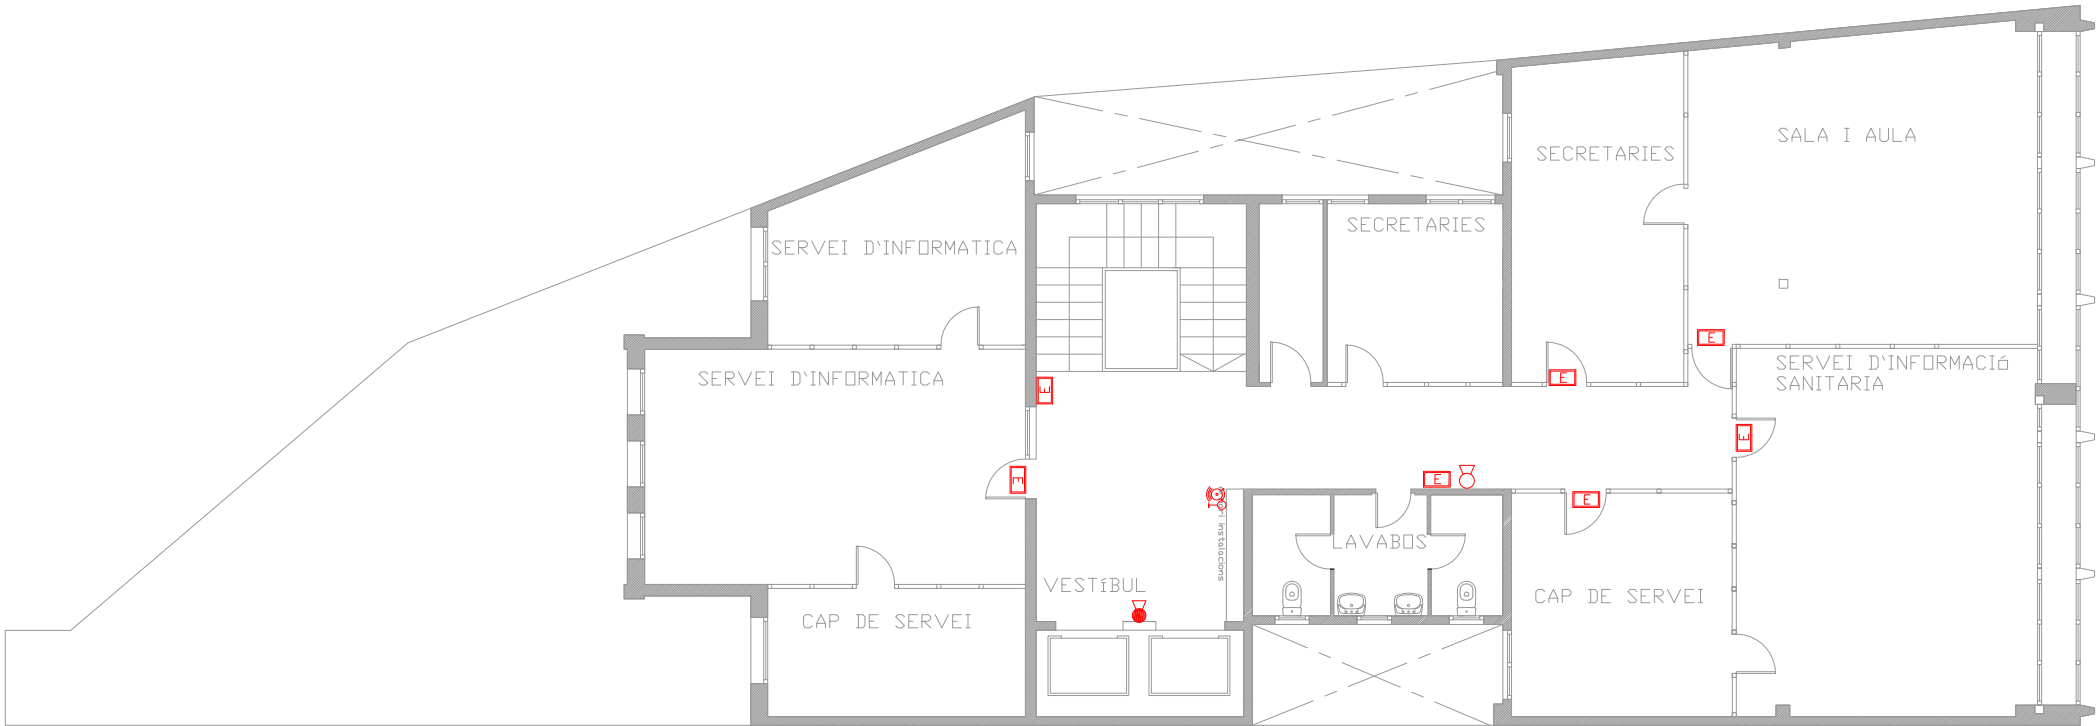

PLANTA CINQUENA +20,12m

CONTRA INCENDIS	
	ENLLUMENAT D' EMERGÈNCIA I SENYALITZACIÓ
	EXTINTOR MÒBIL 21A-113B
	EXTINTOR CO2
	CENTRAL EXTINCIÓ INCENDIS
	LLUM INDICADORA
	PULSADOR MARXA
	PULSADOR ATURADA
	BOMBONA D'HFC
	RUIXADOR
	CENTRAL DETECCIÓ INCENDIS
	DETECTOR DE FUMS
	PULSADOR ALARMA
	ALARMA INTERIOR

INSTAL·LACIONS DE L'EDIFICI LESSEPS
ADSCRIT A L'AGÈNCIA DE SALUT PÚBLICA DE BARCELONA

REFERÈNCIA




PROPIETAT

TÈCNIC

REVISIÓ
DATA

A1 - E.:
A3 - E.: 1/150

INSTAL·LACIÓ DE CONTRA INCENDIS
PLANTA CINQUENA

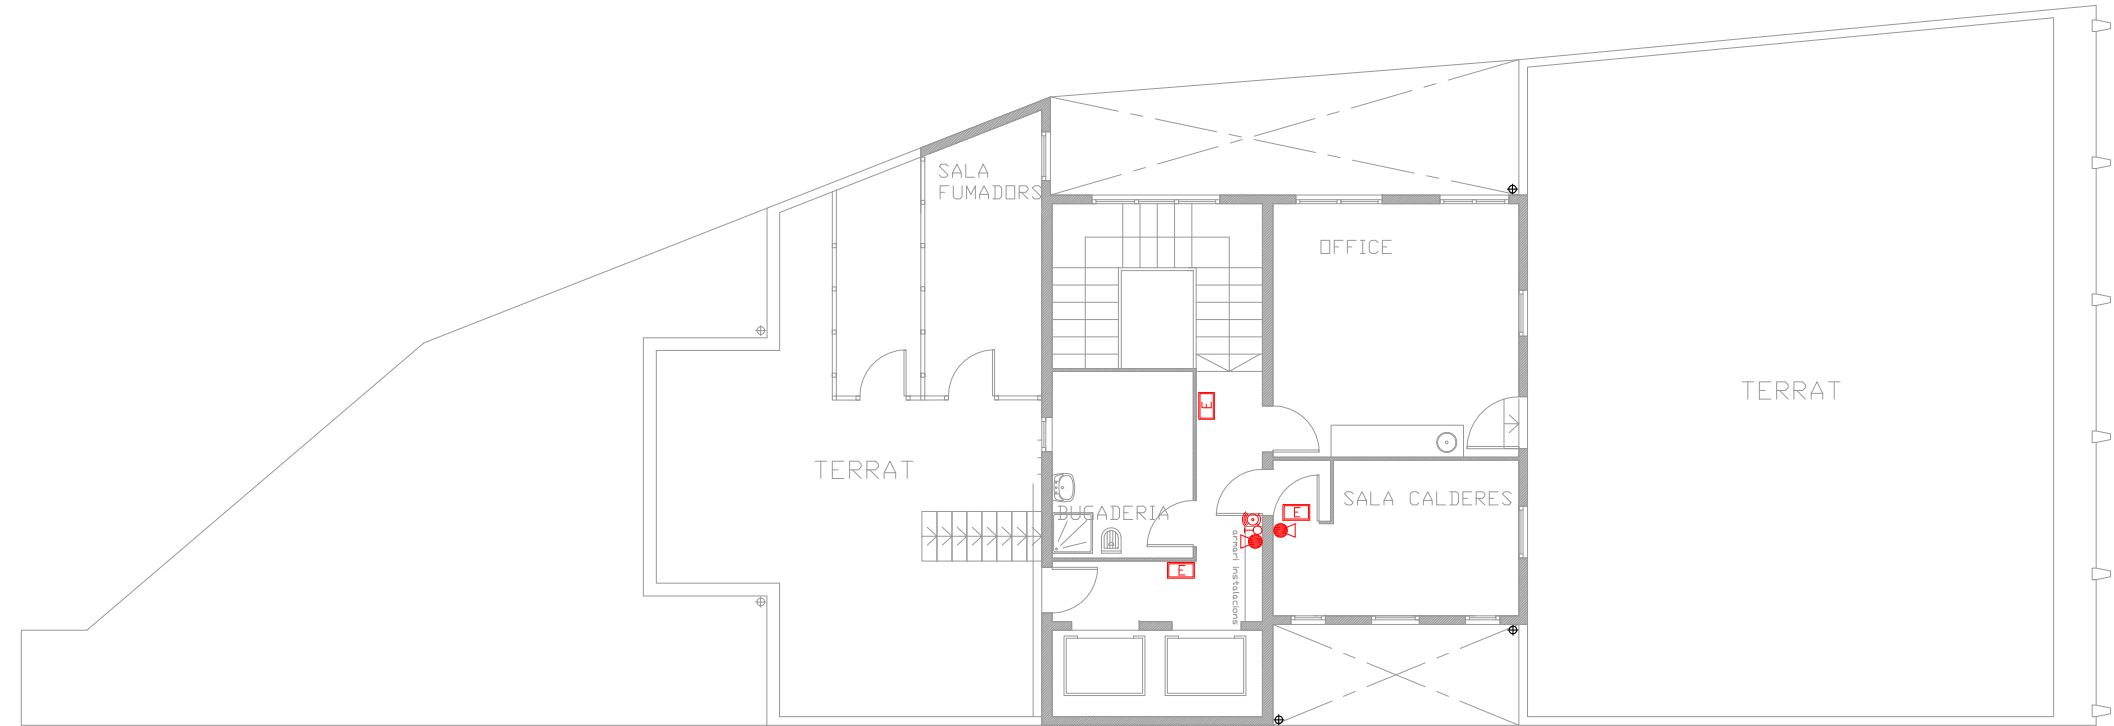

PLANTA SISENA +23,42m

CONTRA INCENDIS	
	ENLLUMENAT D' EMERGÈNCIA I SENYALITZACIÓ
	EXTINTOR MÒBIL 21A-113B
	EXTINTOR CO2
	CENTRAL EXTINCIÓ INCENDIS
	LLUM INDICADORA
	PULSADOR MARXA
	PULSADOR ATURADA
	BOMBONA D+HFC
	RUXADOR
	CENTRAL DETECCIÓ INCENDIS
	DETECTOR DE FUMS
	POLSADOR ALARMA
	ALARMA INTERIOR

INSTAL·LACIONS DE L'EDIFICI LESSEPS
ADSCRIT A L'AGÈNCIA DE SALUT PÚBLICA DE BARCELONA

REFERÈNCIA



PROPIETAT

TÈCNIC

REVISIÓ
DATA

A1 - E.:
A3 - E.: 1/150

INSTAL·LACIÓ DE CONTRA INCENDIS
PLANTA SISENA





**INSTAL·LACIONS DE L'EDIFICI LESSEPS
ADSCRIT A L'AGÈNCIA DE SALUT PÚBLICA DE BARCELONA**



Agència
de Salut Pública

A1 - E.:
A3 - E.: 1/150

၈၈