




ANNEX 1

ÀMBIT DE LA CONCESSIÓ

CONTRACTE DE CONCESSIÓ DE SERVEIS DEL
CENTRE ESPORTIU MUNICIPAL LA MARINA

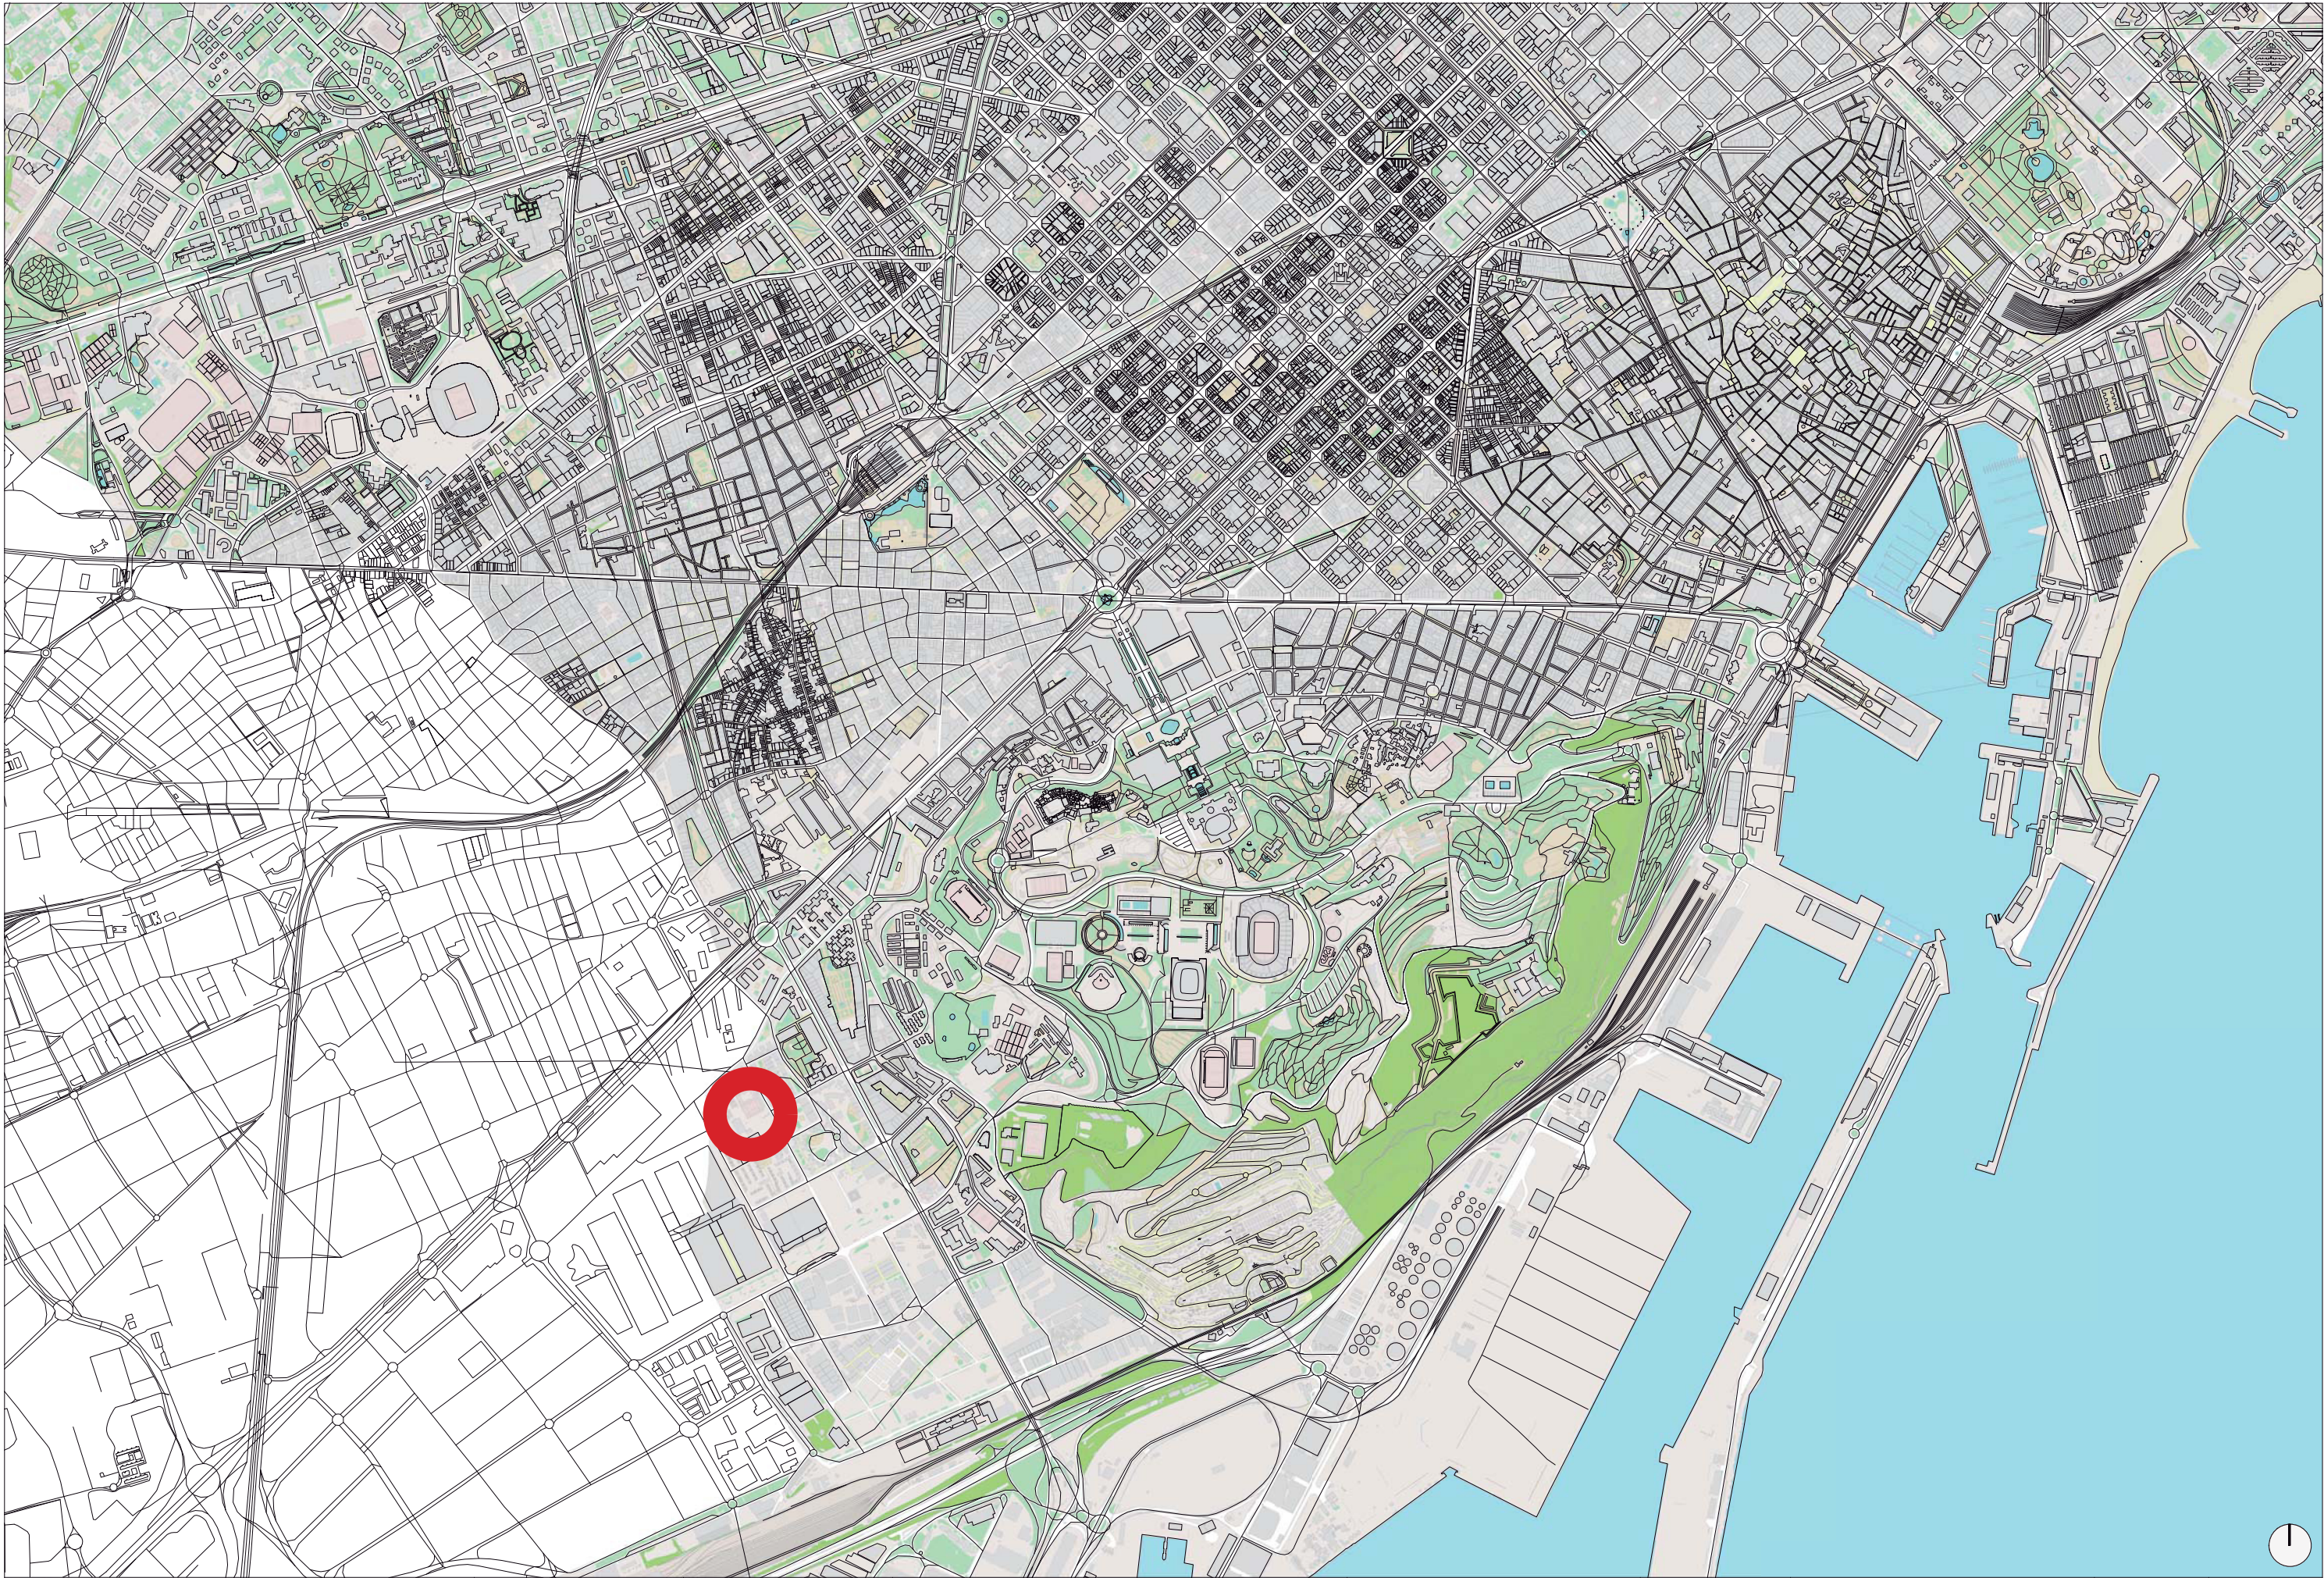


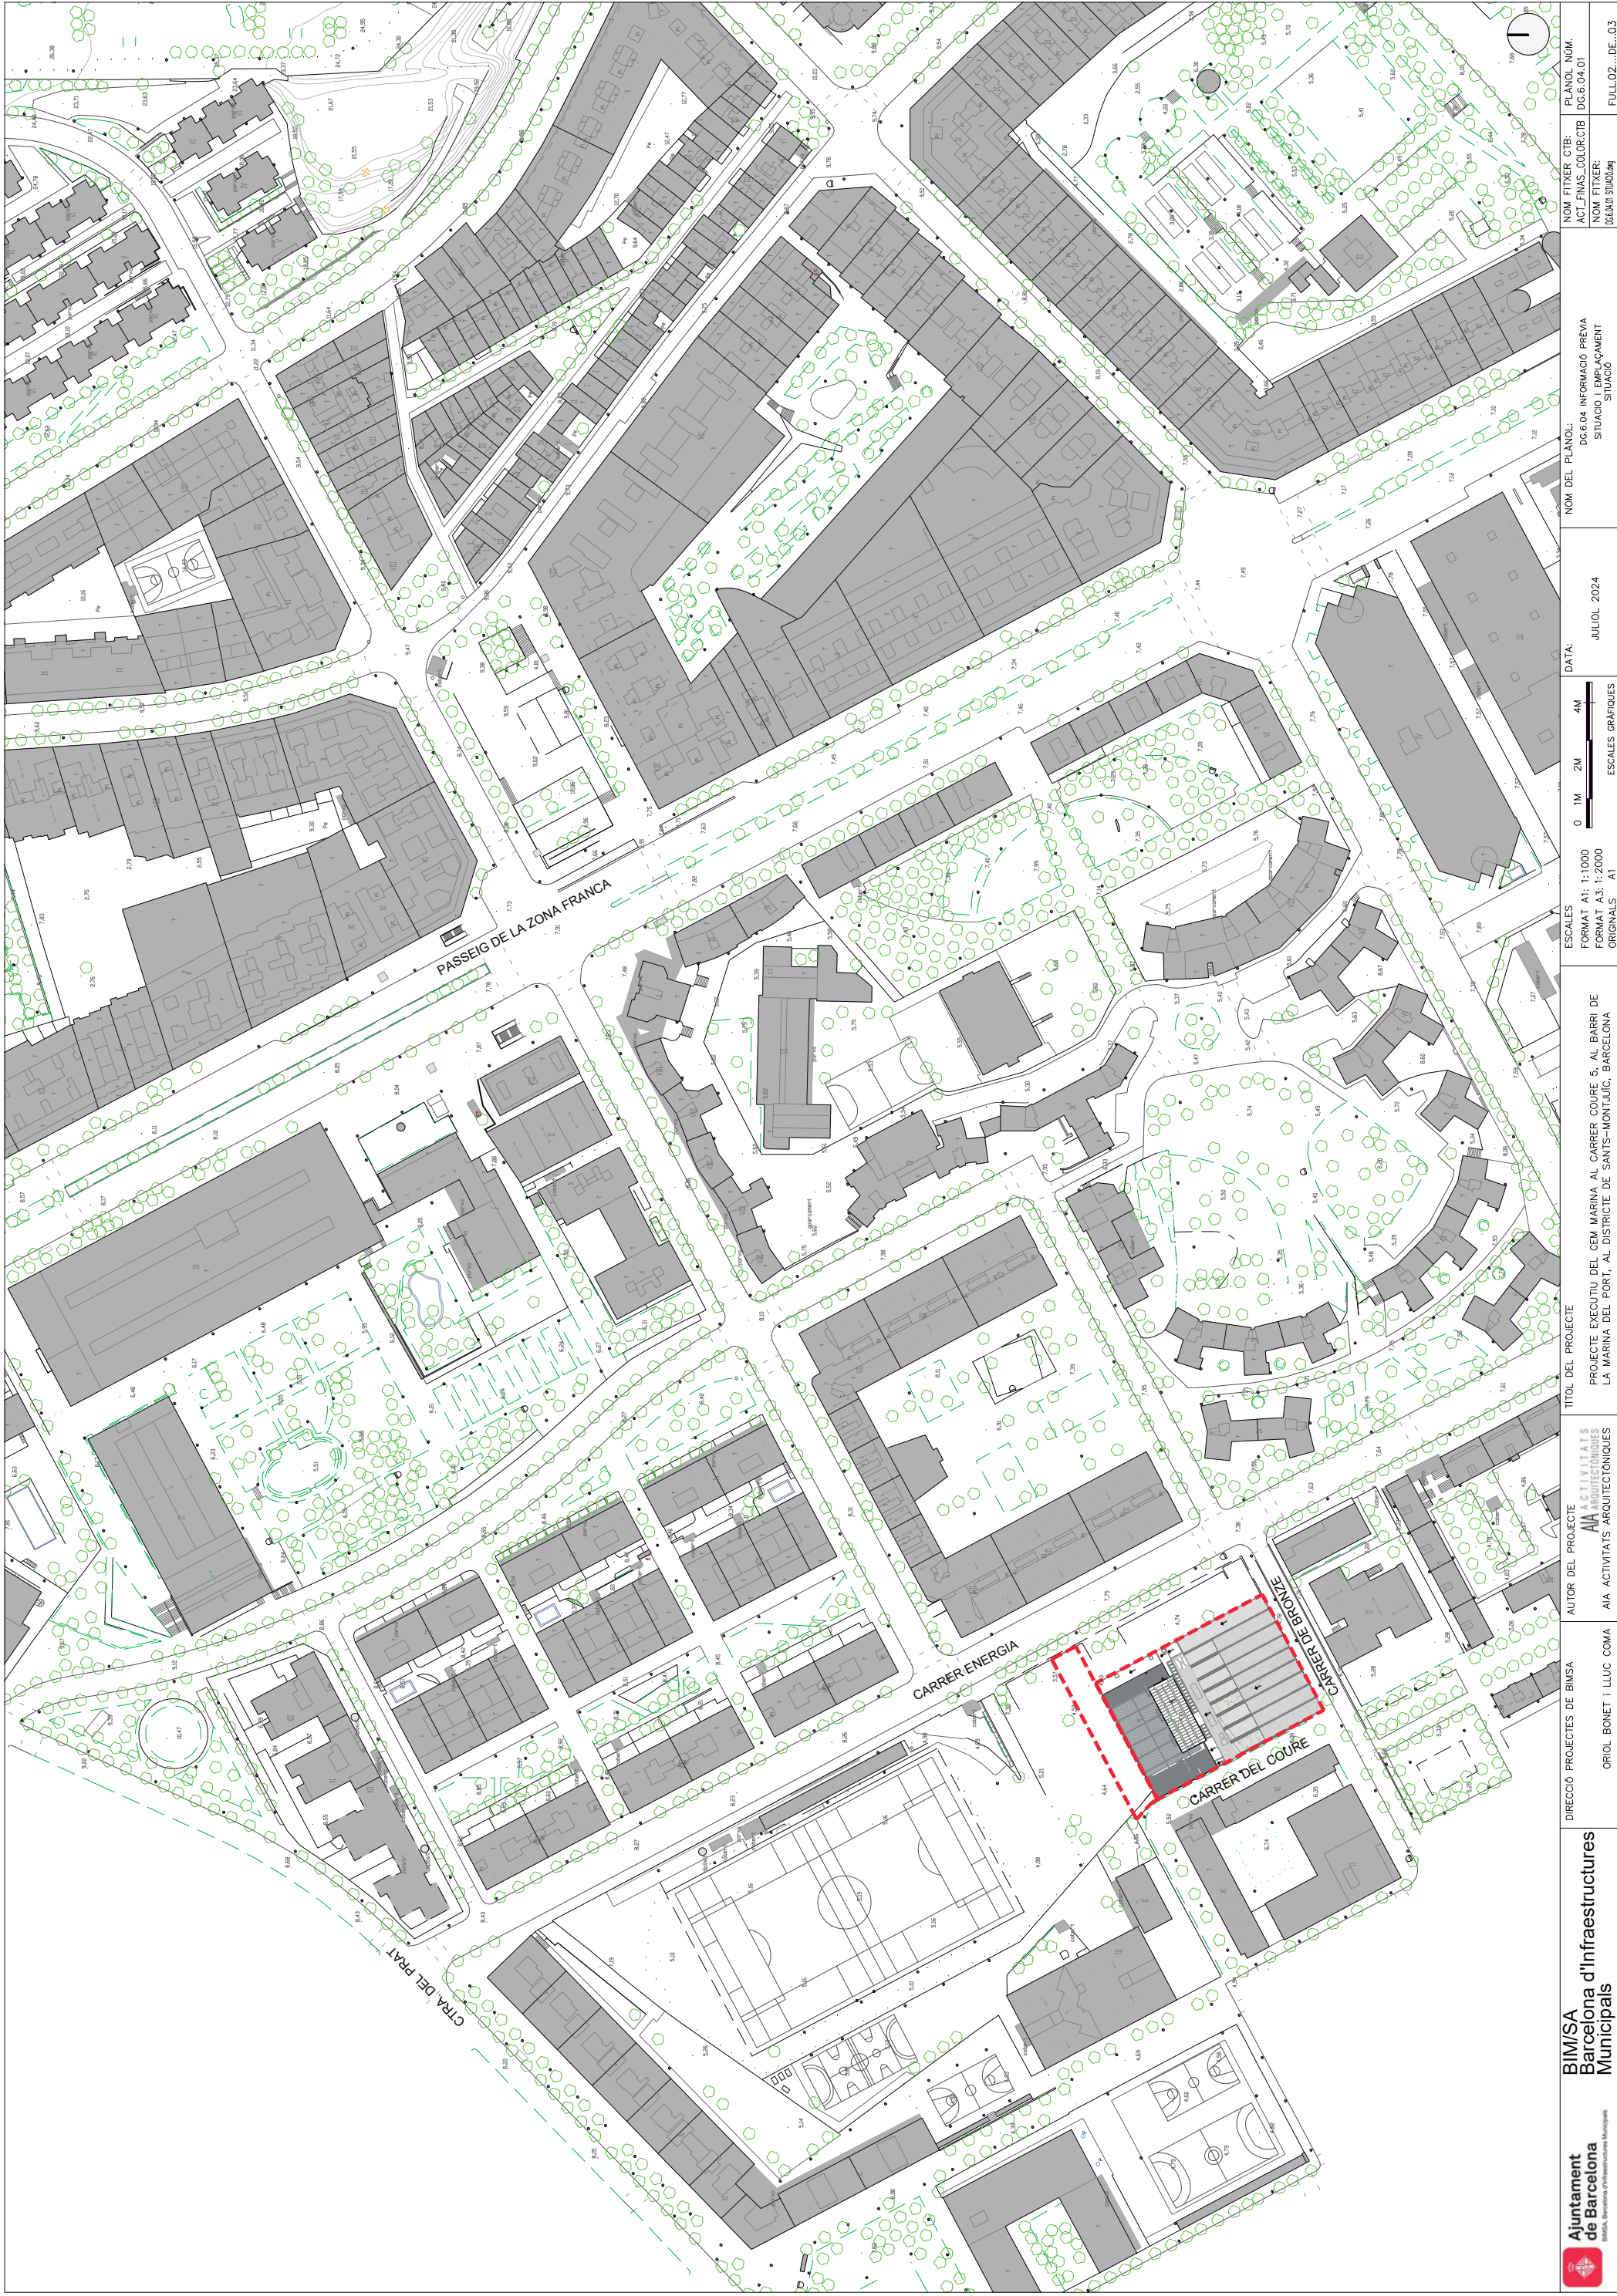

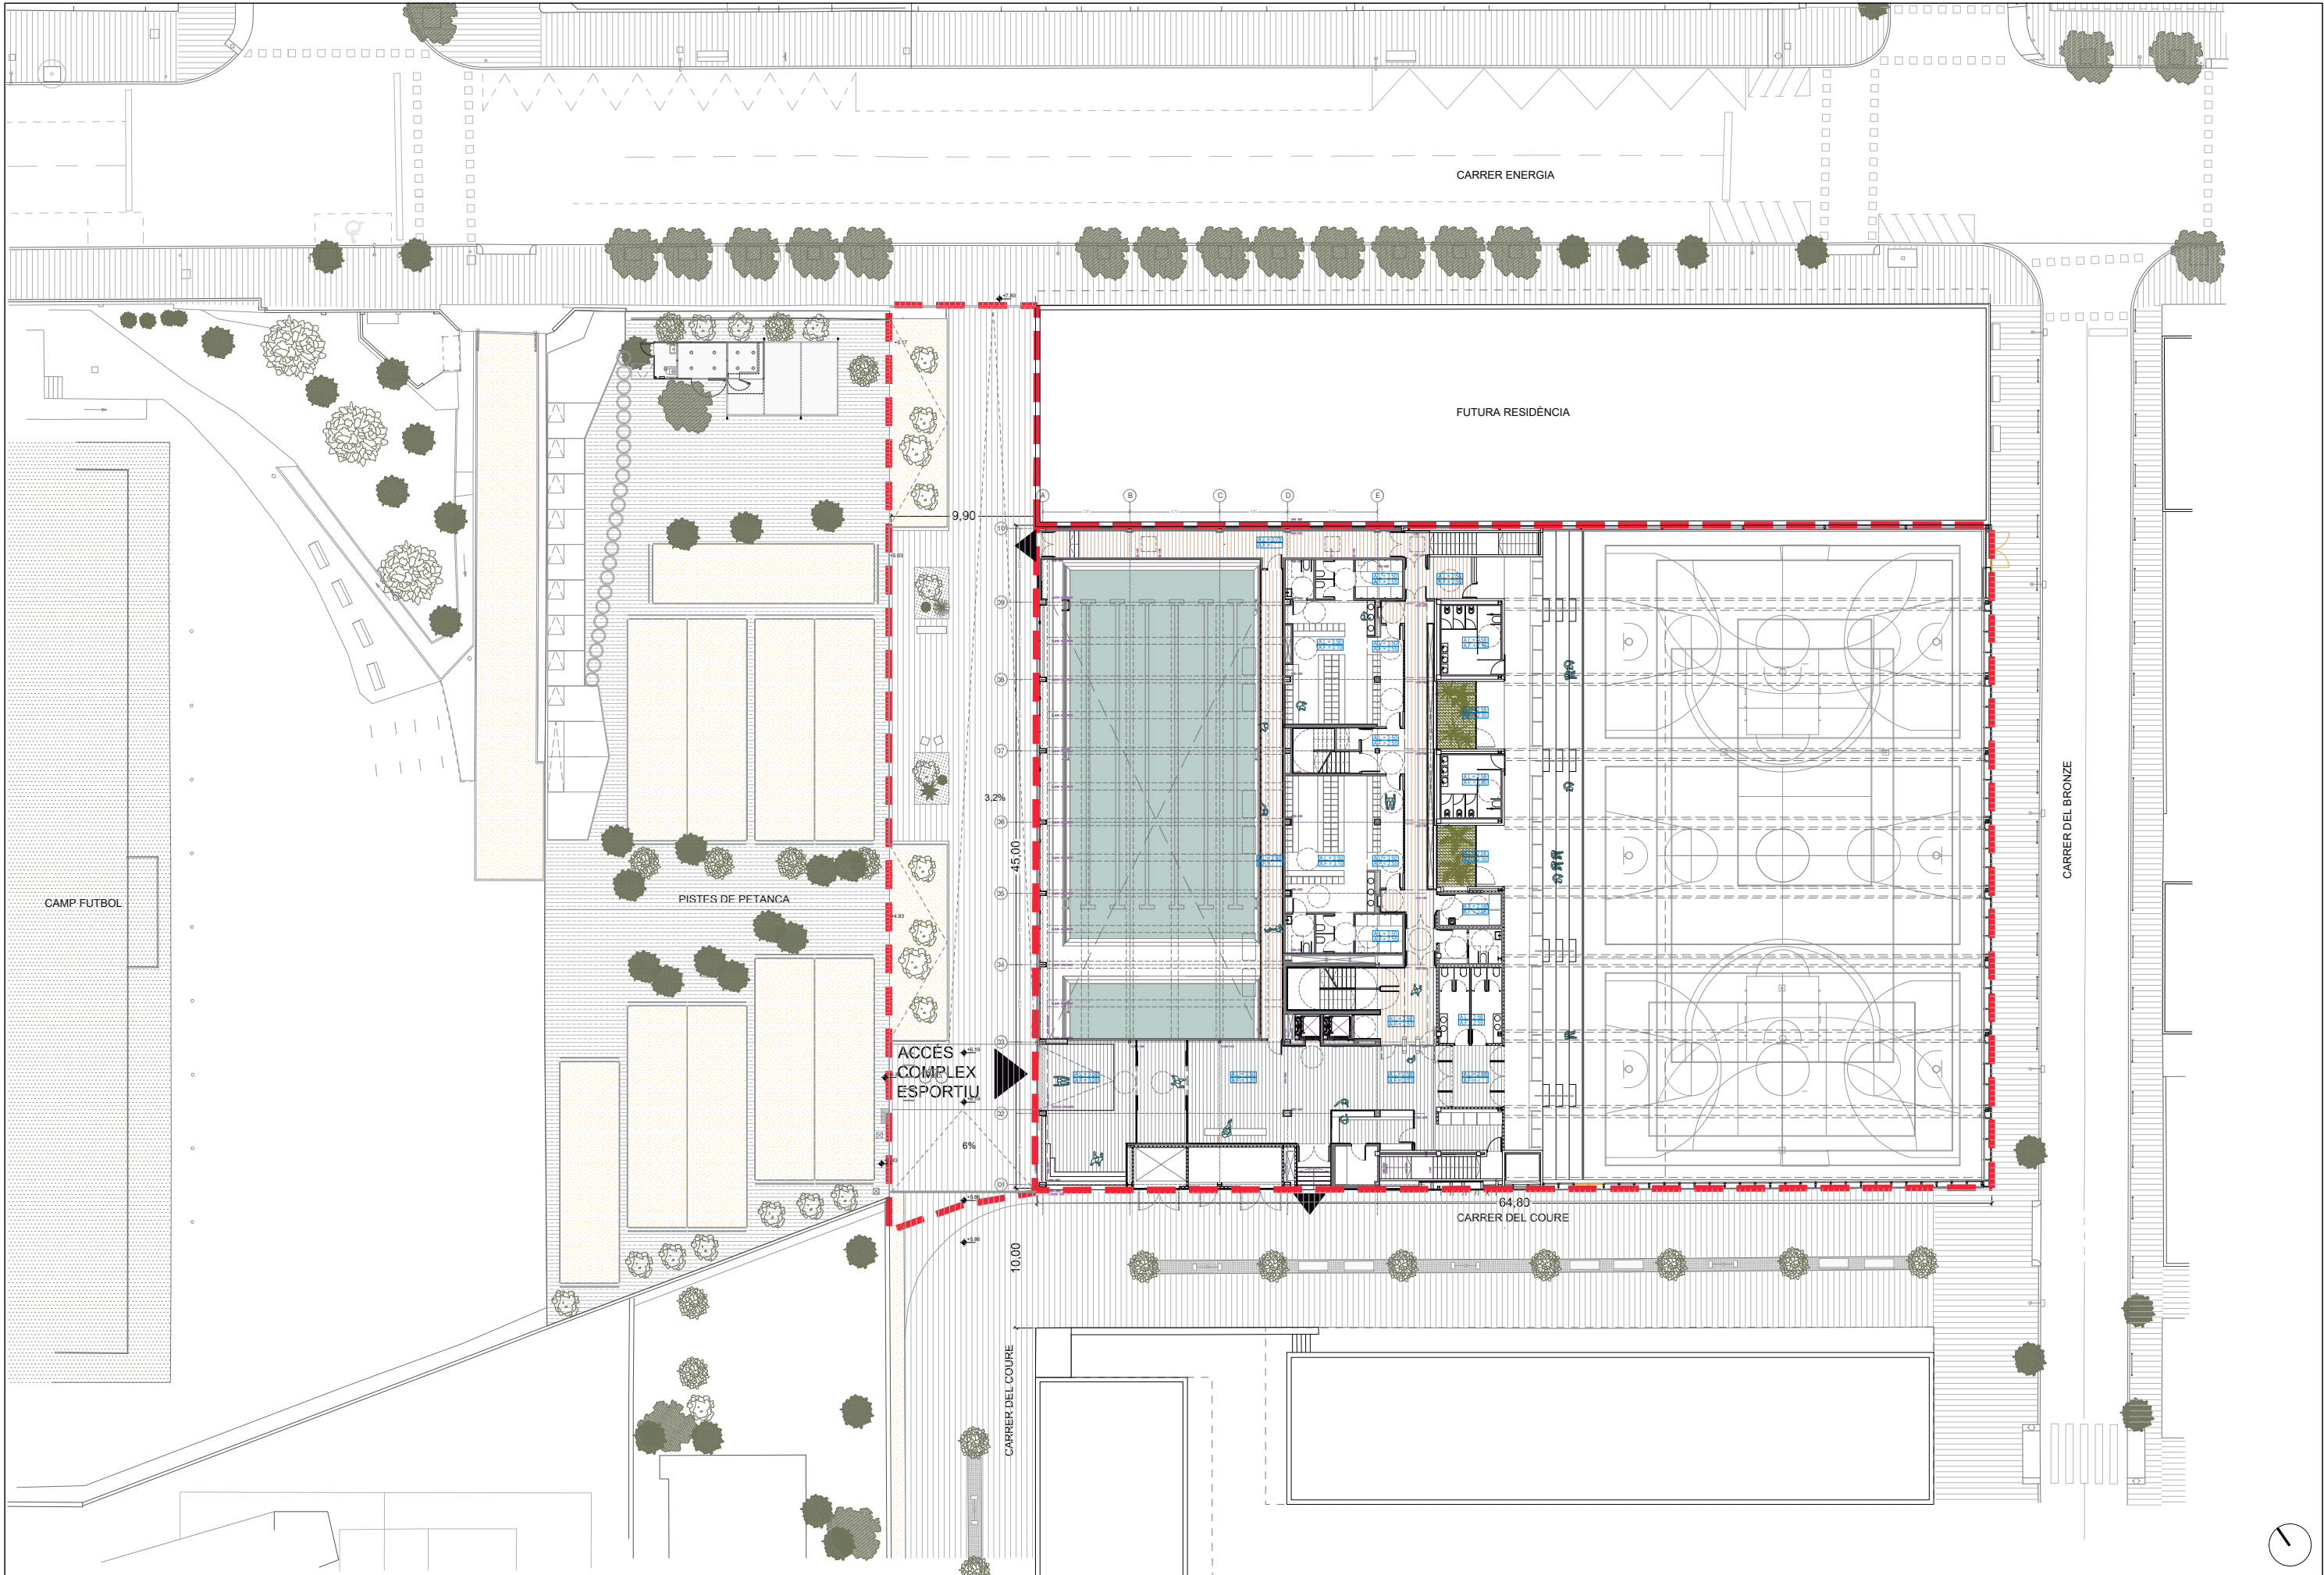

PLANTA SOTERRANI -2

1	CIRCULACIONS	42,26 m²
2	SALA MÀQUINES PISCINA	369,50 m²
3	DISTRICT HEATING	33,96 m²
4	VASOS COMPENSACIÓ	29,28 m²
5	MAGATZEM	8,46 m²
6	SALES INSTAL·LACIONS	18,66 m²
TOTAL SUPERFÍCIE ÚTIL		502,12 m²
TOTAL SUPERFÍCIE CONSTRUÏDA		657,29 m²

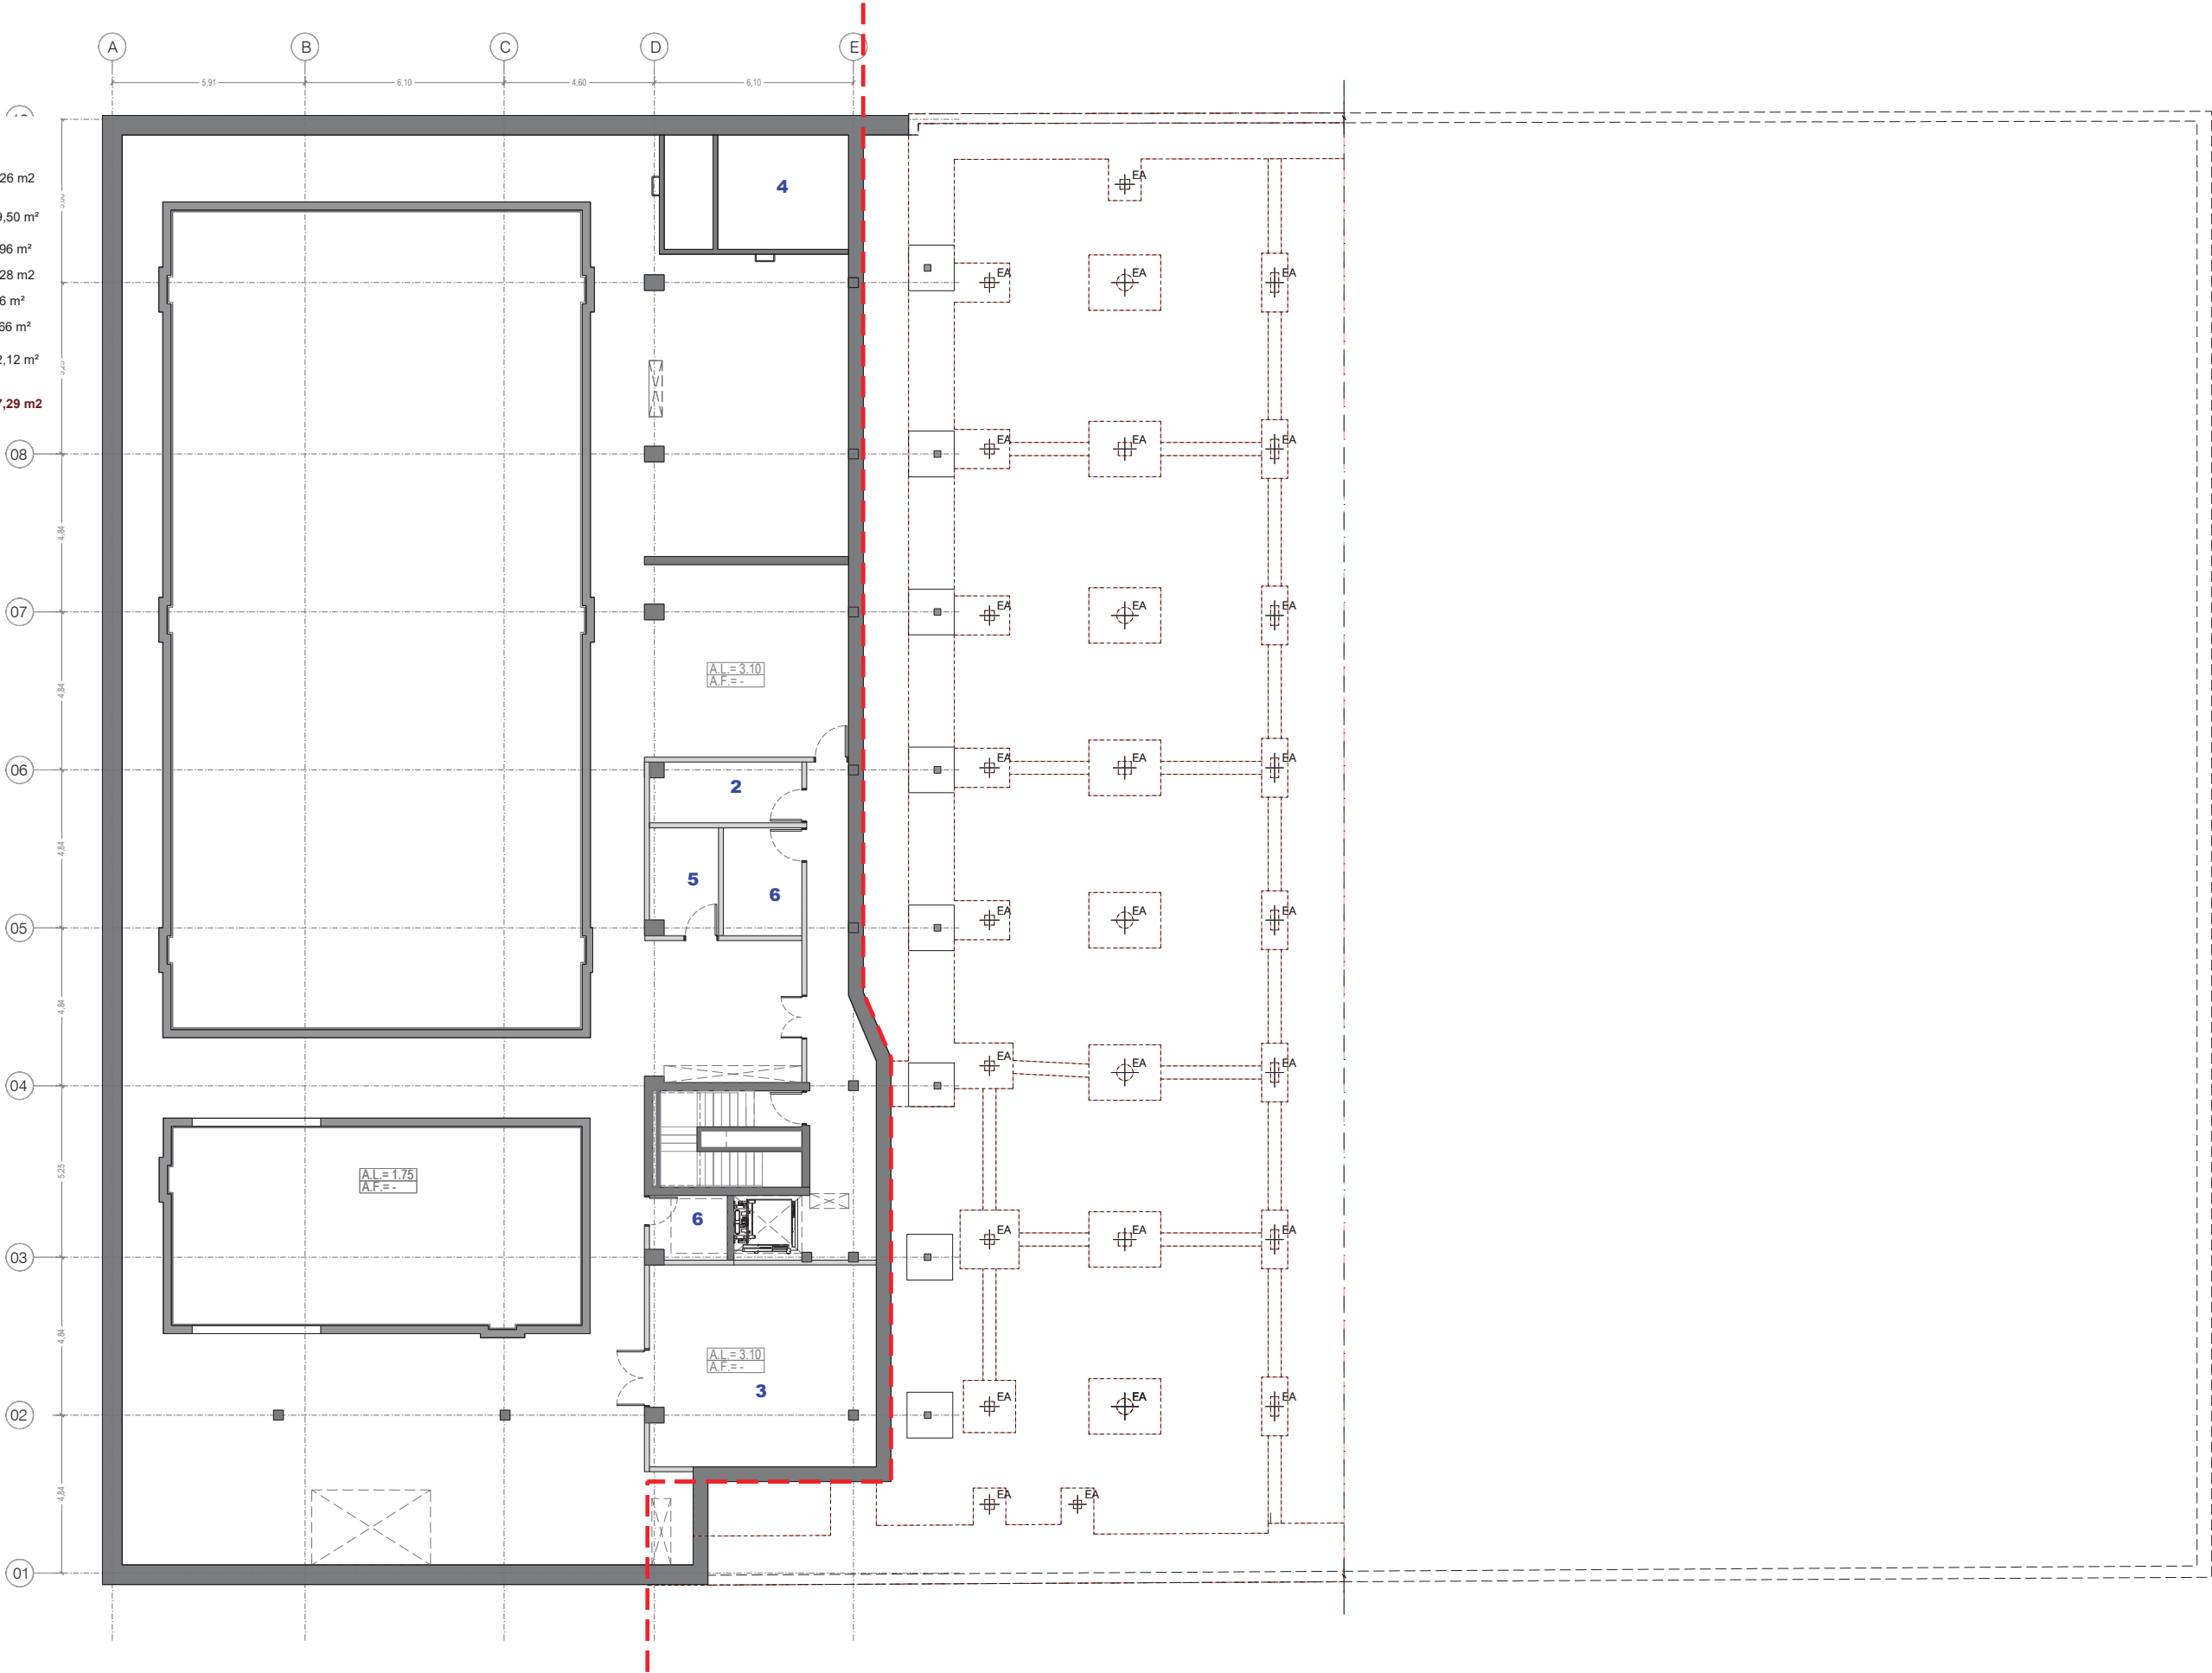


PLANTA SOTERRANI -1

1	CIRCULACIONS	118,54 m²
2	VASOS/PLATJES PISCINES	625,69 m²
3	MAGATZEM PISCINA	26,15 m²
4	CONTROL	3,72 m²
5	VESTIDOR MONITORS	30,92 m²
6	VESTIDOR COLECTIU 1	64,62 m²
7	VESTIDOR COLECTIU 2	66,76 m²
8	VESTIDOR FAMILIAR 1	10,35 m²
9	VESTIDOR FAMILIAR 2	10,36 m²
10	VESTIDOR GRUPS 1	36,07 m²
11	VESTIDOR GRUPS 2	36,07 m²
12	DUTXES PER A PLATJA DE PISCINA	2,59 m²
13	VESTUARI ARBITRE PAV-3 1	10,10 m²
14	VESTUARI ARBITRE PAV-3 2	4,89 m²
15	VESTUARI ARBITRE PAV-3 3	6,68 m²
16	ARMARIS MOTXILLES PAV-3 (x6)	7,41 m²
17	INFERMERIA	7,13 m²
18	NETEJA	3,31 m²
19	MAGATZEM PAV3 1	9,52 m²
20	SERVEIS PISTA PAV3 (x2)	4,69 m²
21	MAGATZEM PAV3 2	12,40 m²
22	MAGATZEM PAV3 3	10,92 m²
23	SALA INSTAL·LACIÓ	10,32 m²
TOTAL SUPERFÍCIE ÚTIL		1119,21 m²
TOTAL SUPERFÍCIE CONSTRUÏDA		1.237,82 m²

PLANTA SOTERRANI -1 EA

1	PISTA ESPORTIVA	1.188,00 m²
2	2 VESTIDORS COLECTIUS I SERVEIS	76,49 m²
3	4 VESTIDORS GRUPS	154,58 m²
4	ESCALES/CALES I CIRCULACIÓ	152,38 m²
5	TOTAL SUPERFÍCIE ÚTIL	1.571,47 m²
TOTAL SUPERFÍCIE CONSTRUÏDA EA		1.571,47 m²

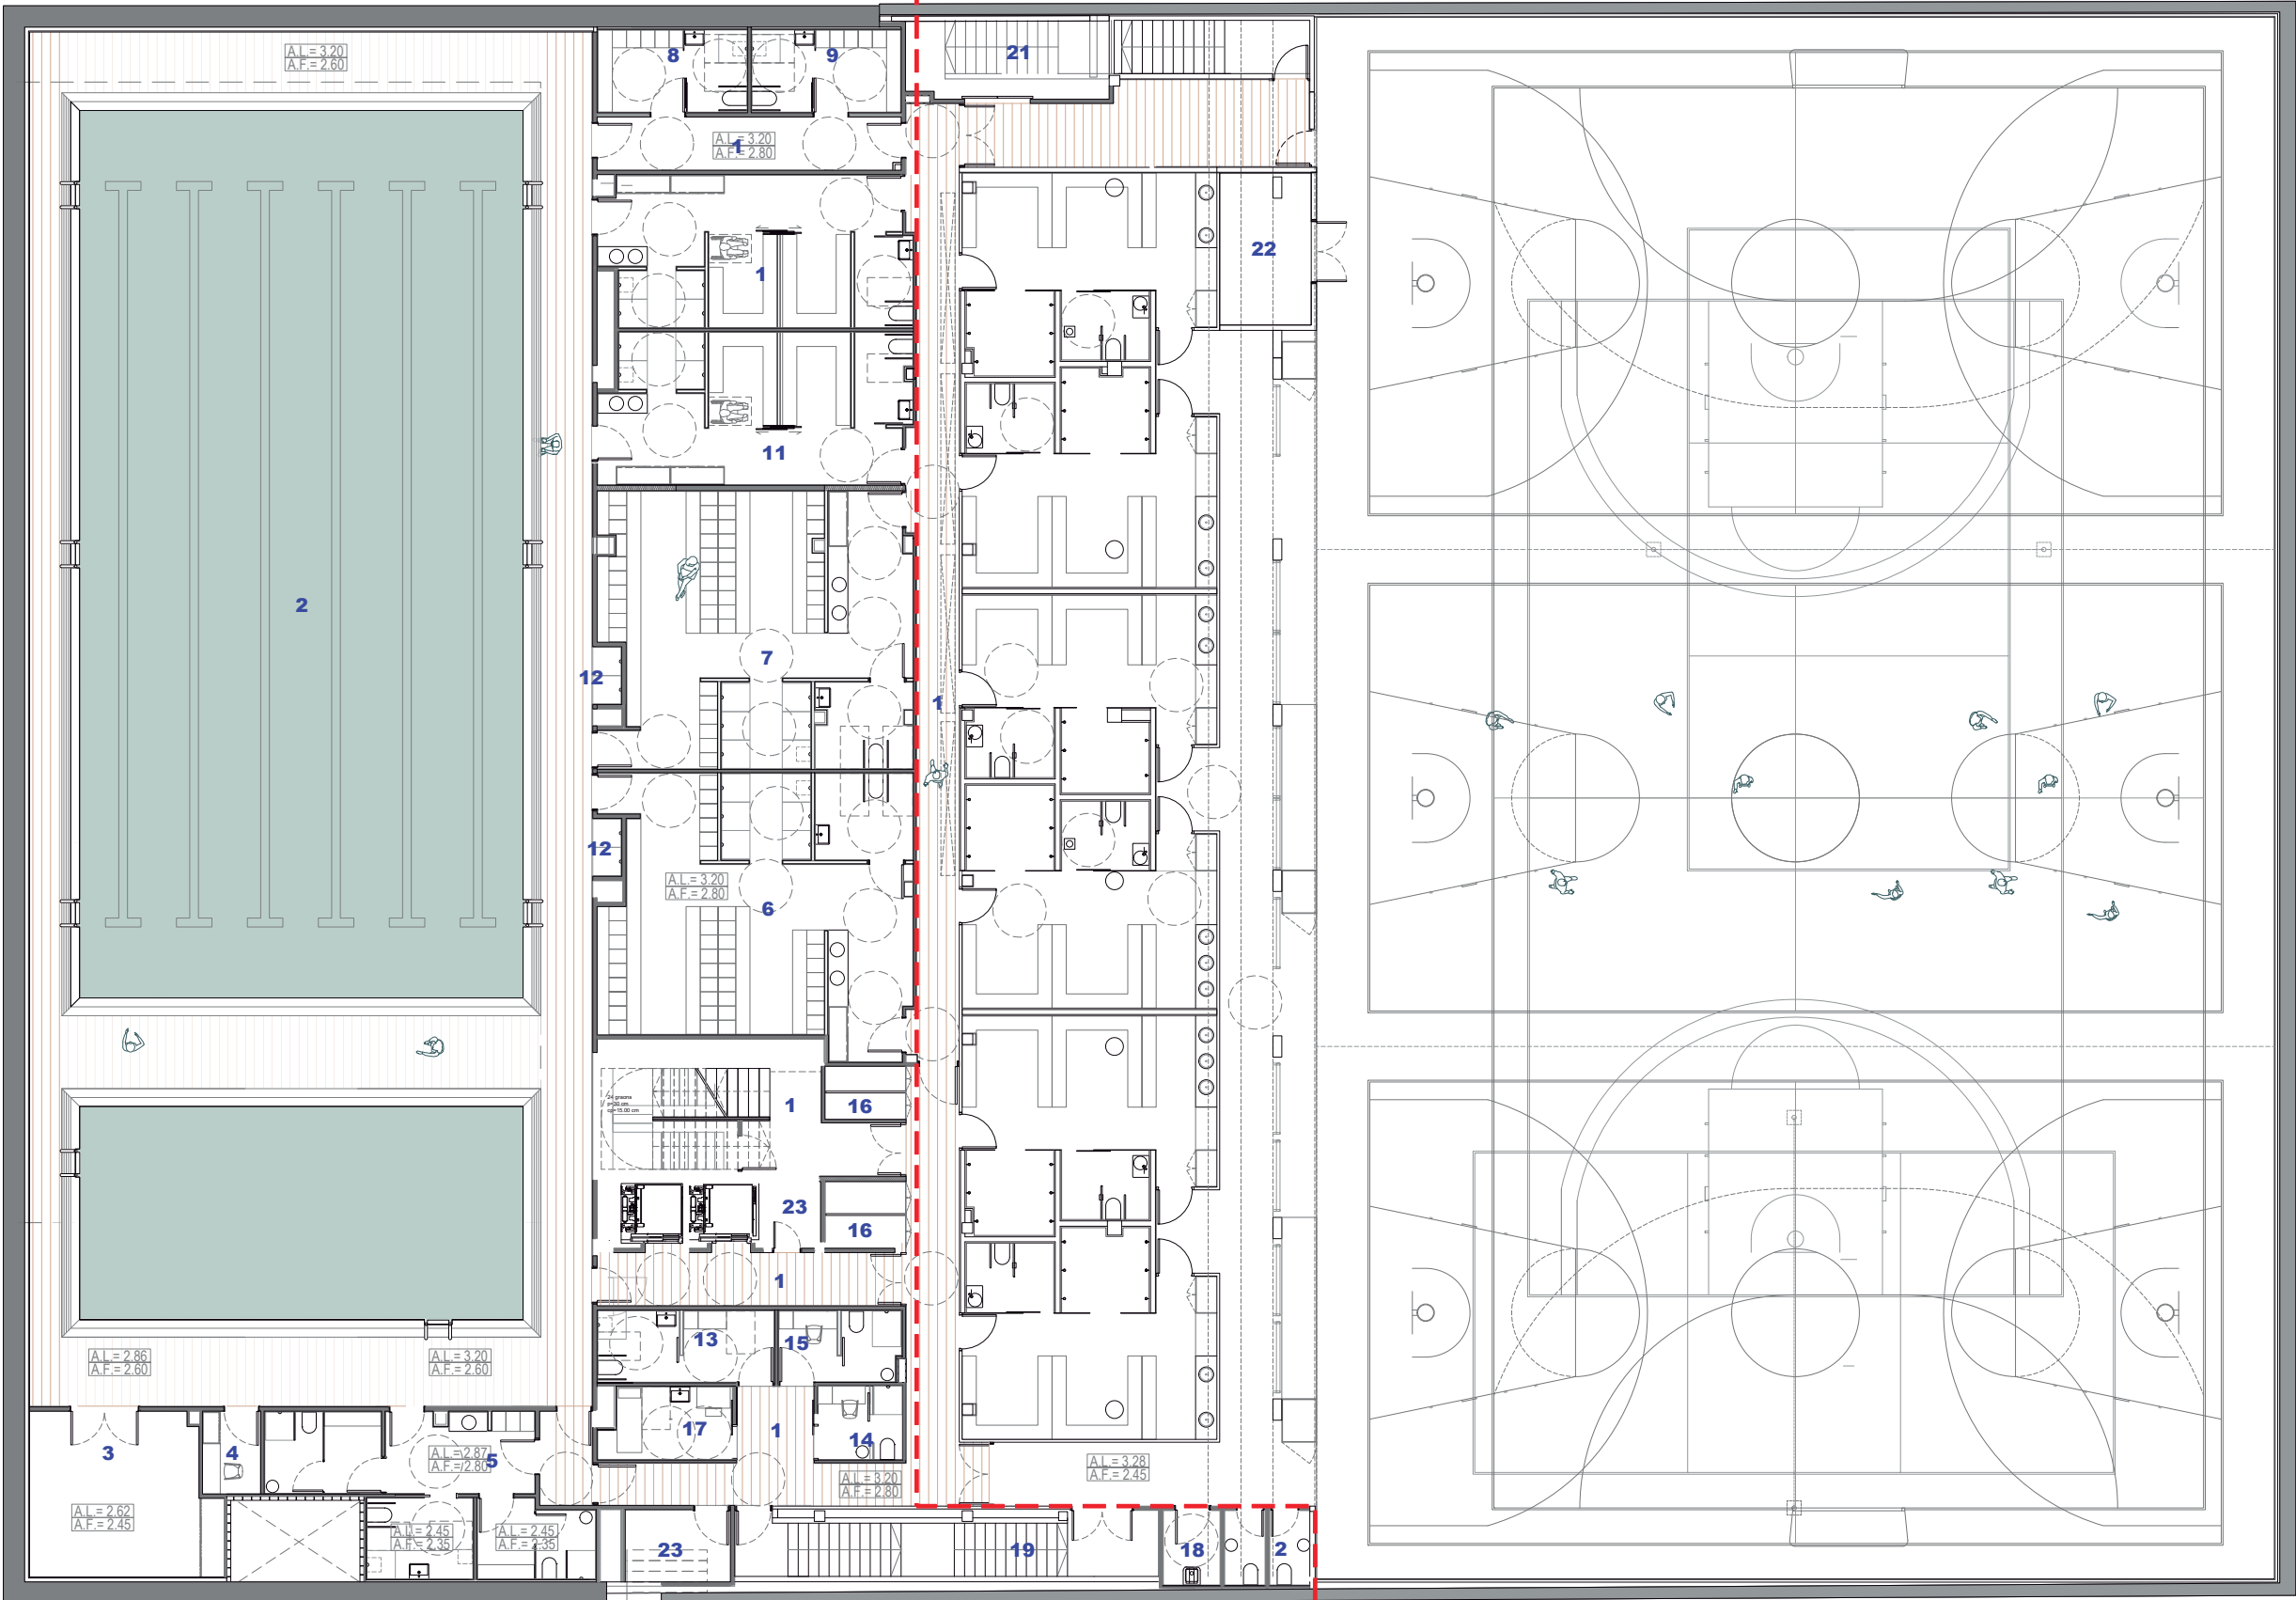



PLANTA BAIXA


1	CIRCULACIONS	160,71 m²
2	PORXO	54,99 m²
3	CANCELL D'ACCÉS	23,66 m²
4	VESTÍBUL	105,83 m²
5	RECEPCIÓ AMB BACK OFFICE	23,04 m²
6	ZONA VENDING	12,56 m²
7	VESTIBUL PISTA	14,03 m²
8	SALA DE LACTÀNCIA	4,65 m²
9	SORTIDA D'EMERGÈNCIA	6,81 m²
10	ET	18,70 m²
11	SERVEIS PÚBLICS	21,44 m²
12	SERVEI PÚBLIC ADAPTAT	5,30 m²
13	NETEJA/RESIDUS	10,40 m²
14	VESTIDOR FITNESS 1	91,93 m²
15	VESTIDOR FITNESS 2	83,70 m²
16	GALERIA OBSERVACIÓ PISCINA	47,19 m²
17	SALA INSTAL·LACIONS	2,46 m²
18	PATIS INTERIORS (X2)	23,17 m²
TOTAL SUPERFÍCIE ÚTIL		710,57 m²
TOTAL SUPERFÍCIE CONSTRUÏDA		844,30 m²

PLANTA BAIXA EA

1	GRADES	346,16m²
2	2 SERVEI PÚBLIC	35,97 m²
3	INSTAL·LACIONS TÈCNIQUES	4,71 m²
TOTAL SUPERFÍCIE ÚTIL		386,84 m²
TOTAL SUPERFÍCIE CONSTRUÏDA EA		346,16 m²

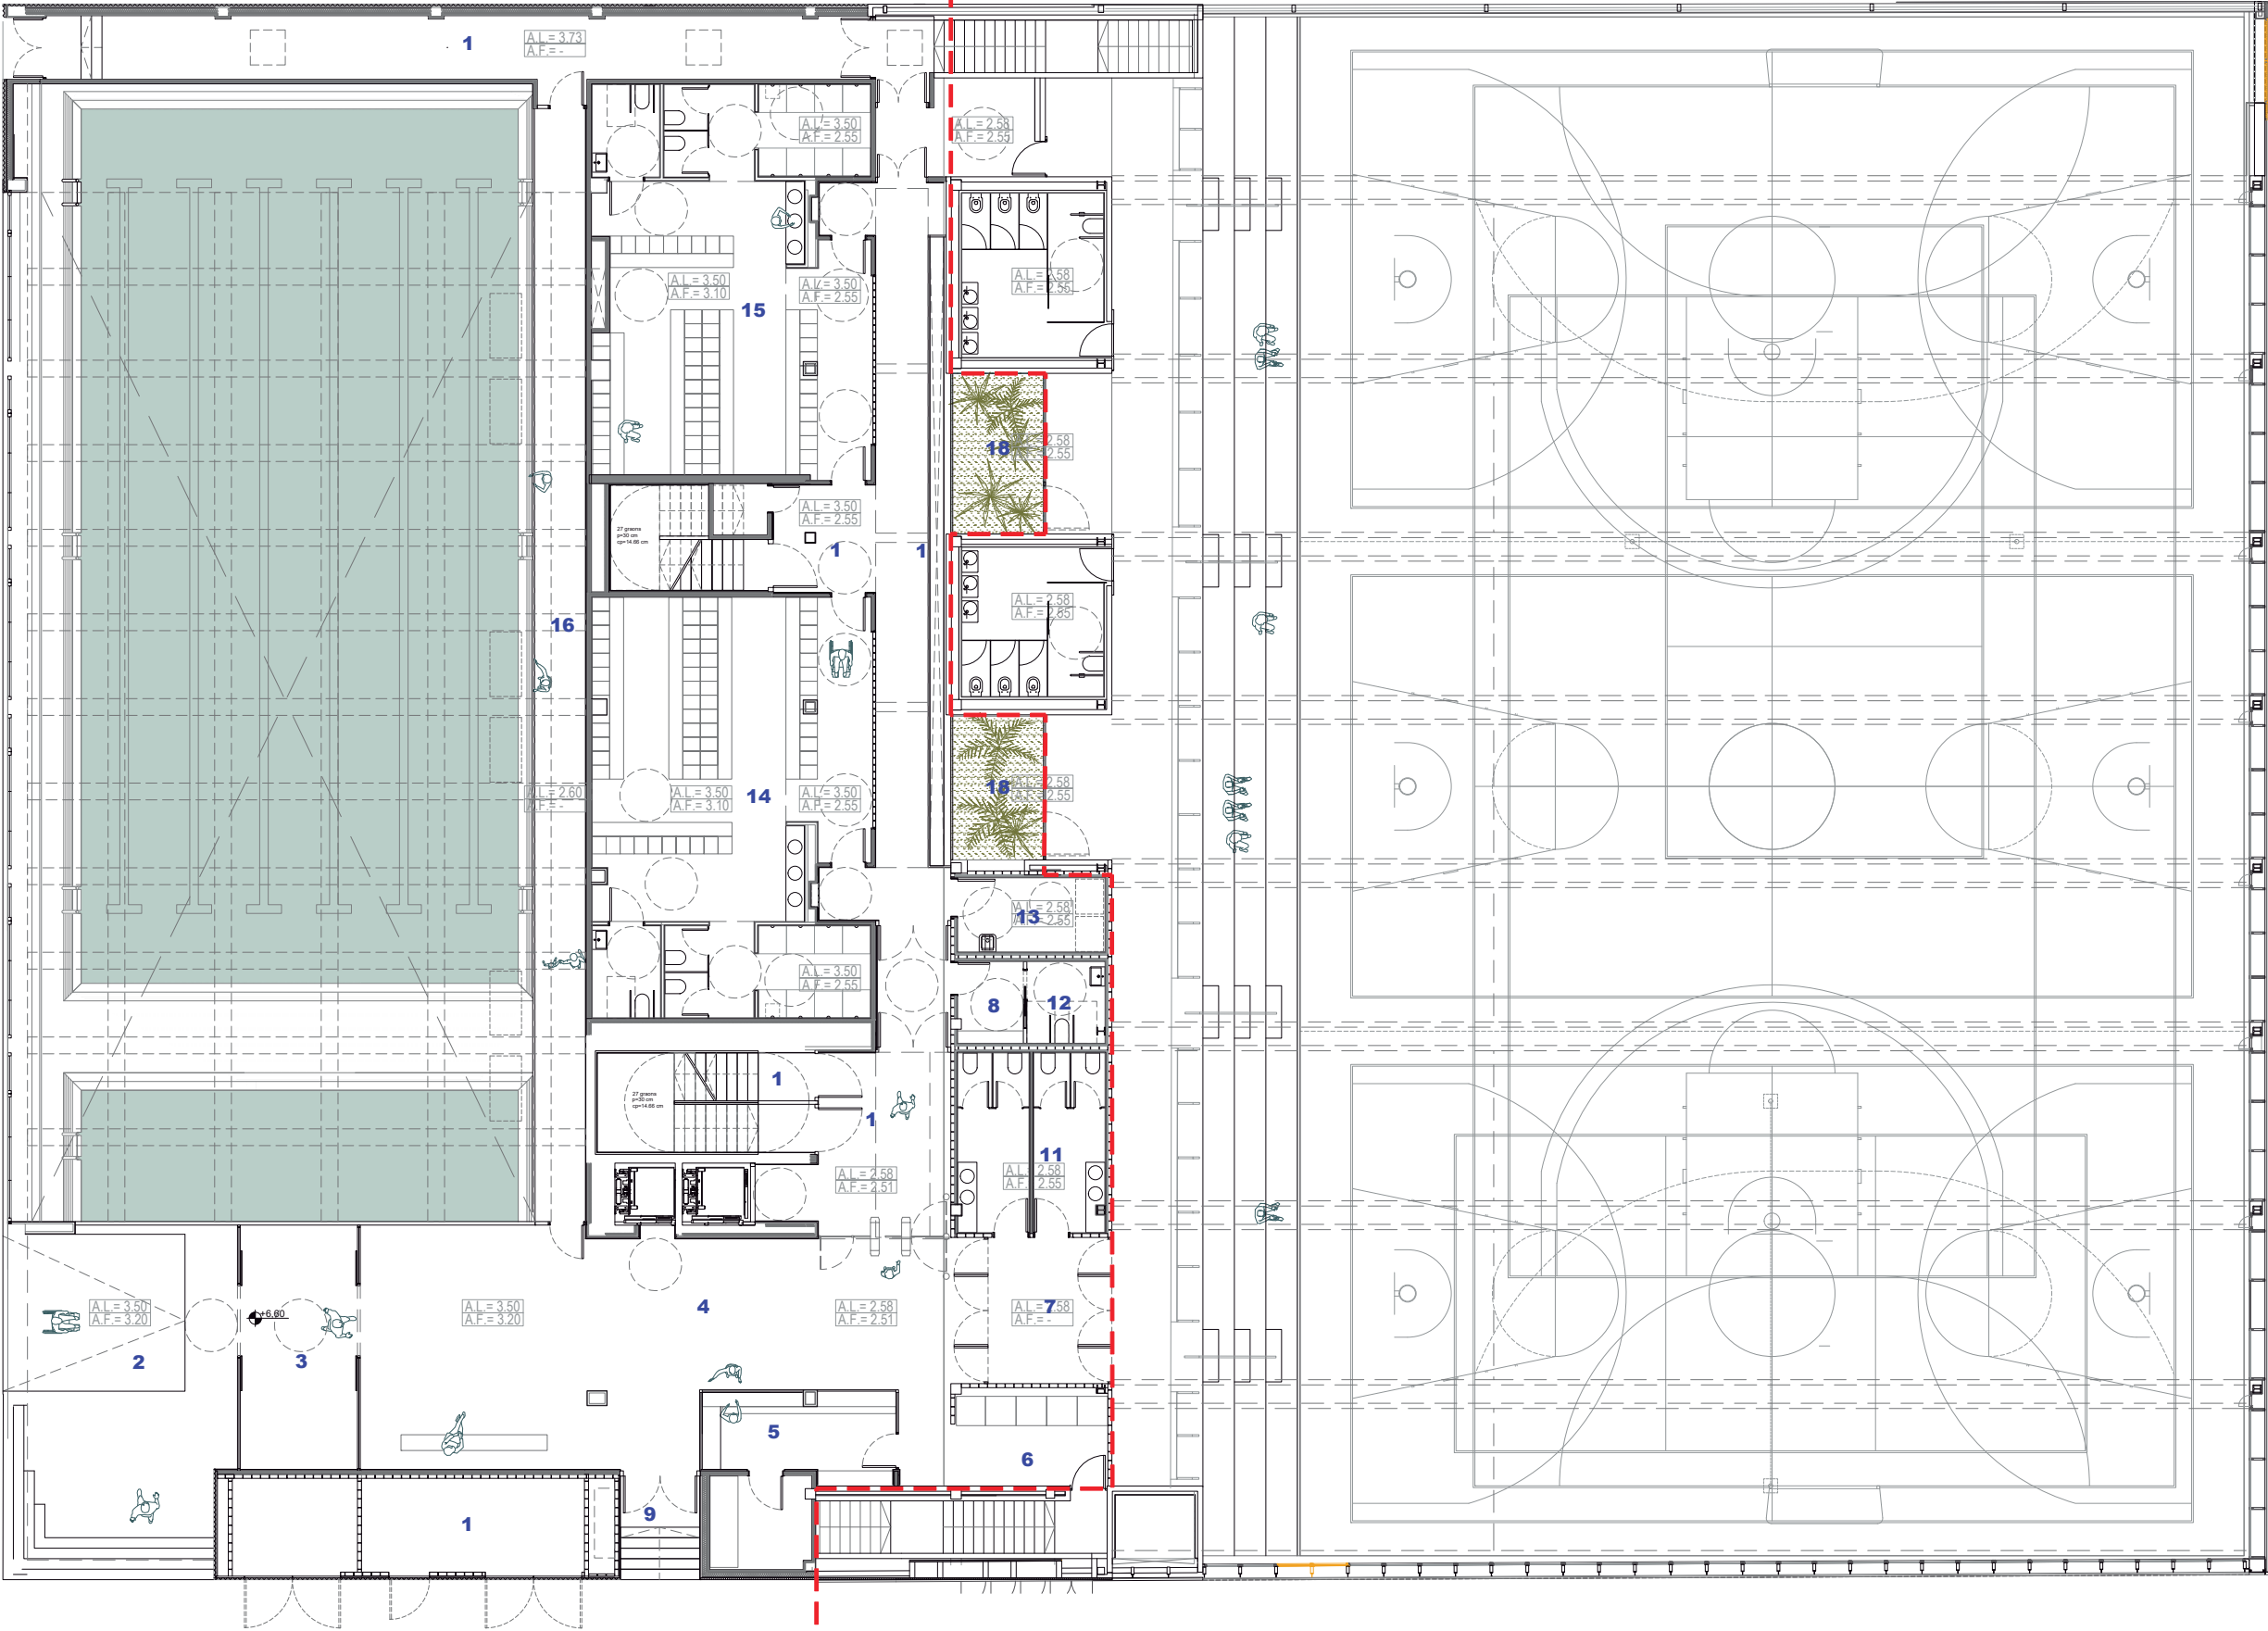

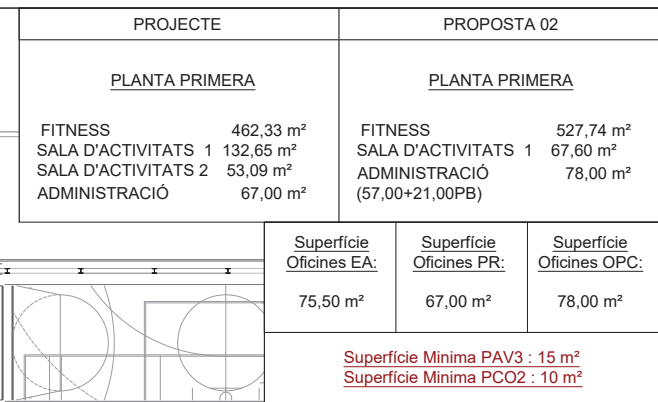


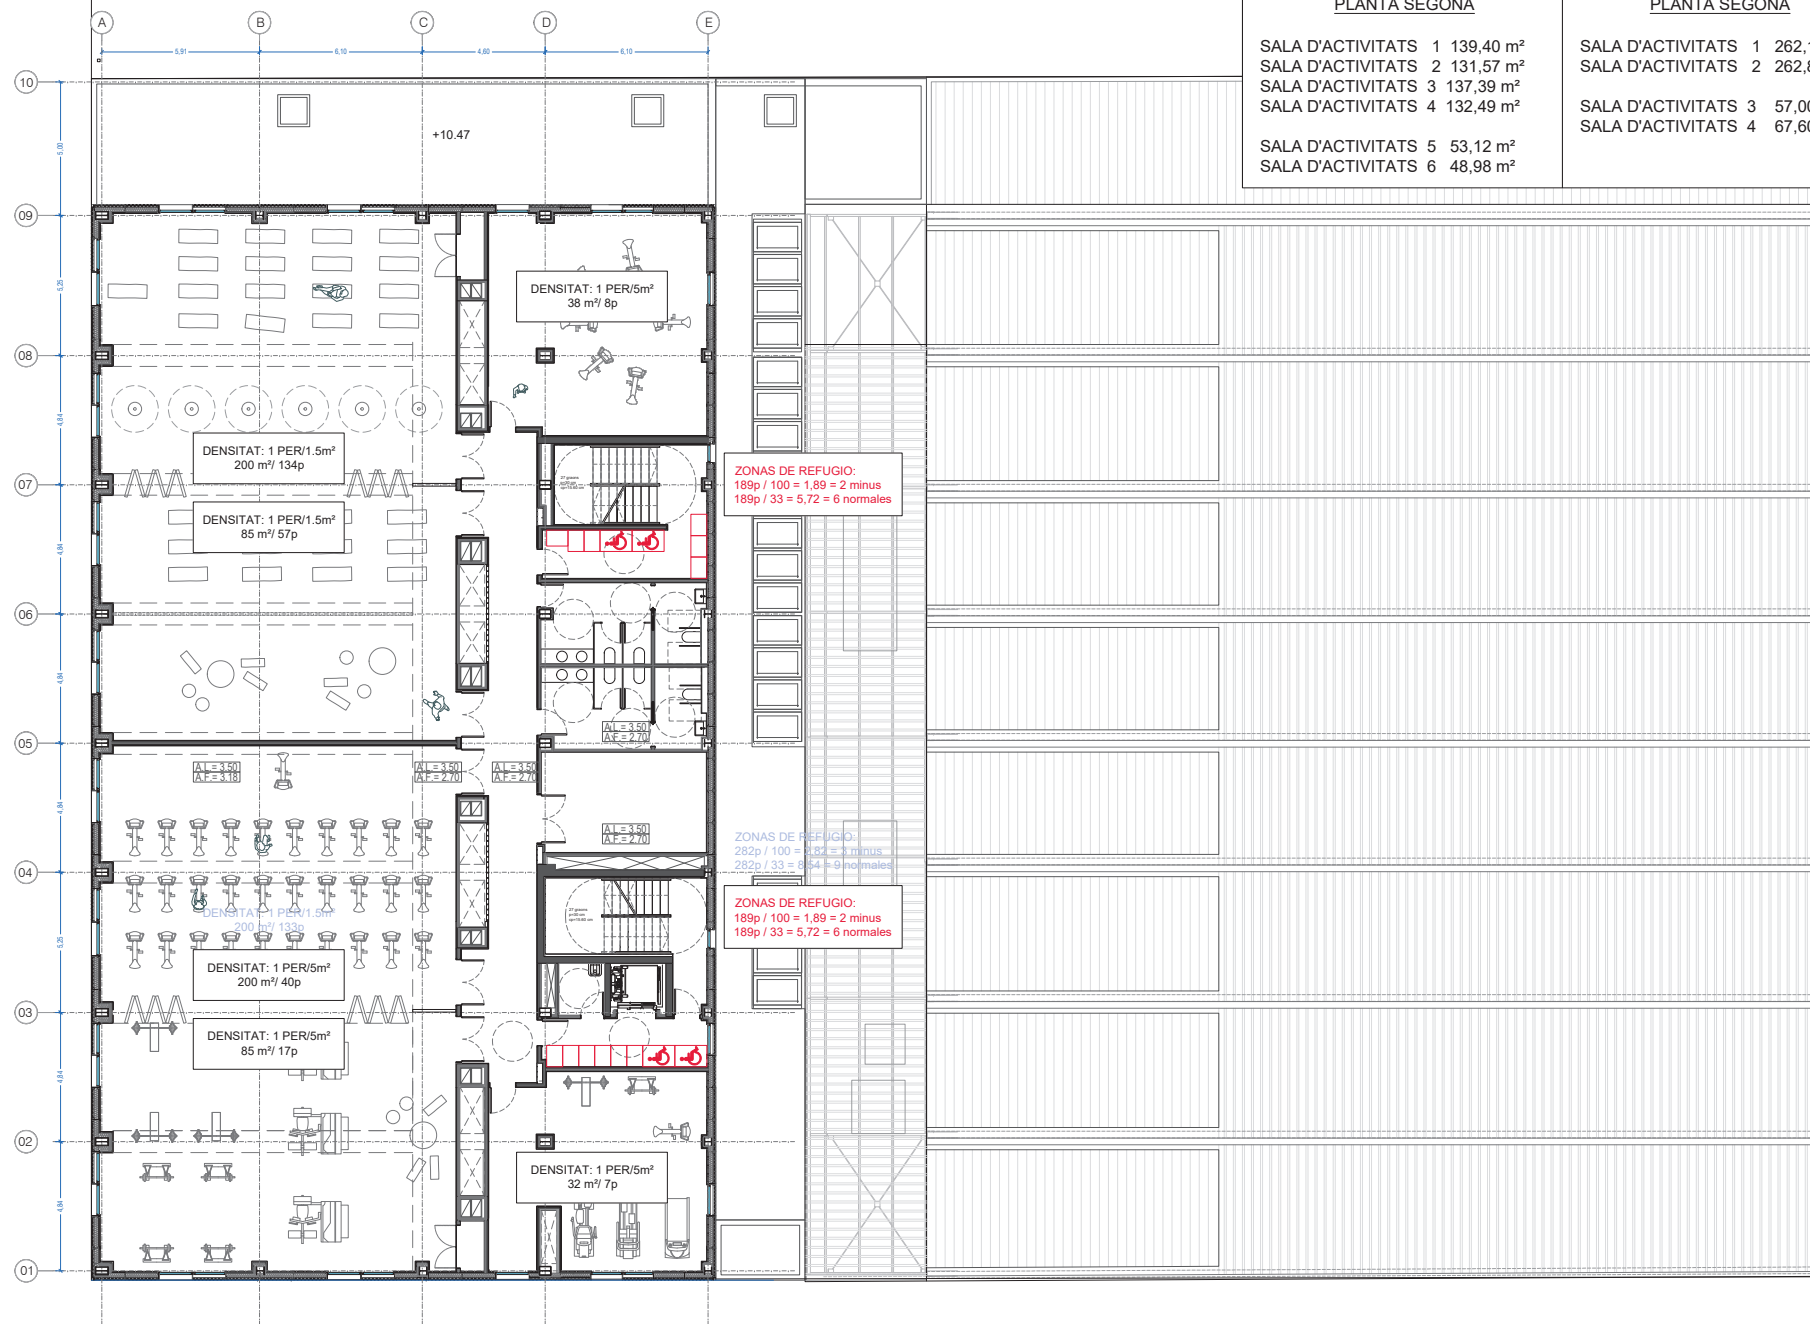

PROJECTE	PROPOSTA 02
<u>PLANTA SEGONA</u>	<u>PLANTA SEGONA</u>
SALA D'ACTIVITATS 1 139,40 m ²	SALA D'ACTIVITATS 1 262,15 m ²
SALA D'ACTIVITATS 2 131,57 m ²	SALA D'ACTIVITATS 2 262,85 m ²
SALA D'ACTIVITATS 3 137,39 m ²	SALA D'ACTIVITATS 3 57,00 m ²
SALA D'ACTIVITATS 4 132,49 m ²	SALA D'ACTIVITATS 4 67,60 m ²
SALA D'ACTIVITATS 5 53,12 m ²	
SALA D'ACTIVITATS 6 48,98 m ²	


PLANTA BADALOT

1	CIRCULACIONS	31,21 m²
2	MAGATZEM	22,59m²
3	INSTAL·LACIONS	73,82 m²
4	NETEJA	3,17m²
TOTAL SUPERFÍCIE ÚTIL		130,80m²
TOTAL SUPERFÍCIE CONSTRUÏDA		173,16 m²
5	ESPAI EXTERIOR - SOLÀRIUM	437,06 m²
6	ESPAI EXTERIOR - COBERTA VERD	246.02

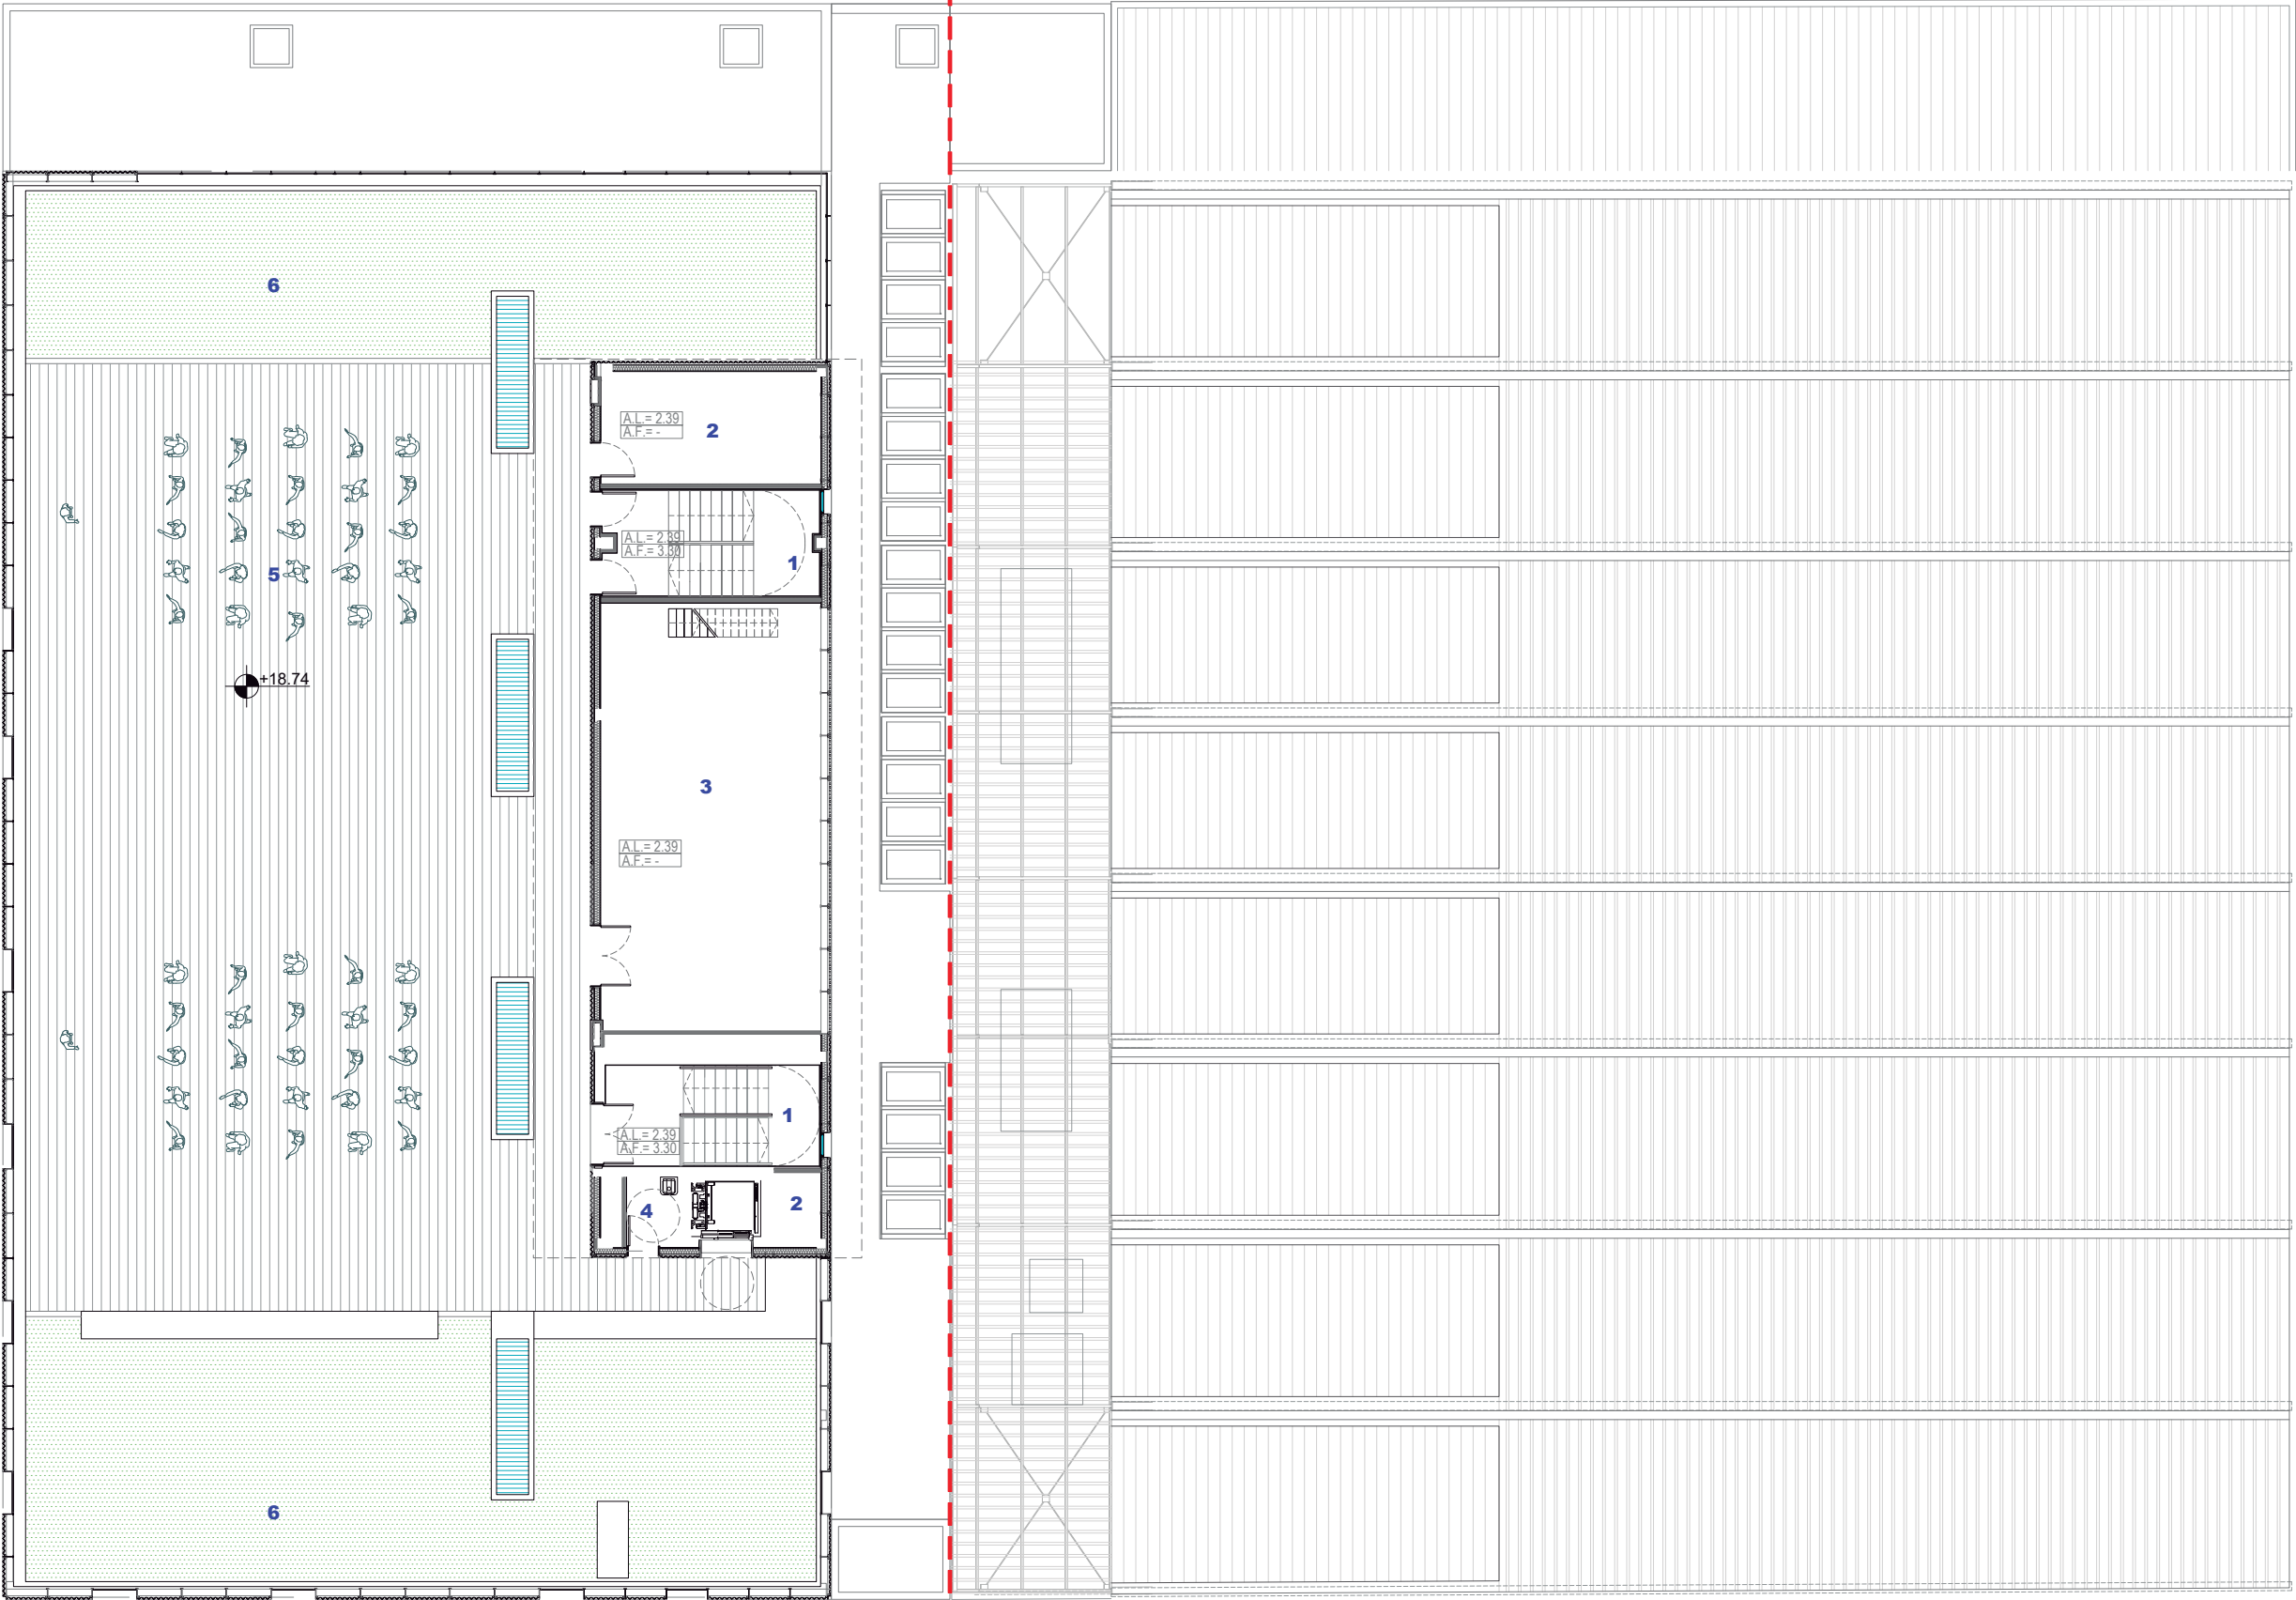

ENTRESOLAT INSTAL·LACIONS

1	INSTAL·LACIONS	150,34 m²
	TOTAL SUPERFÍCIE ÚTIL	150,34 m²
	TOTAL SUPERFÍCIE CONSTRUÏDA	173,30 m²

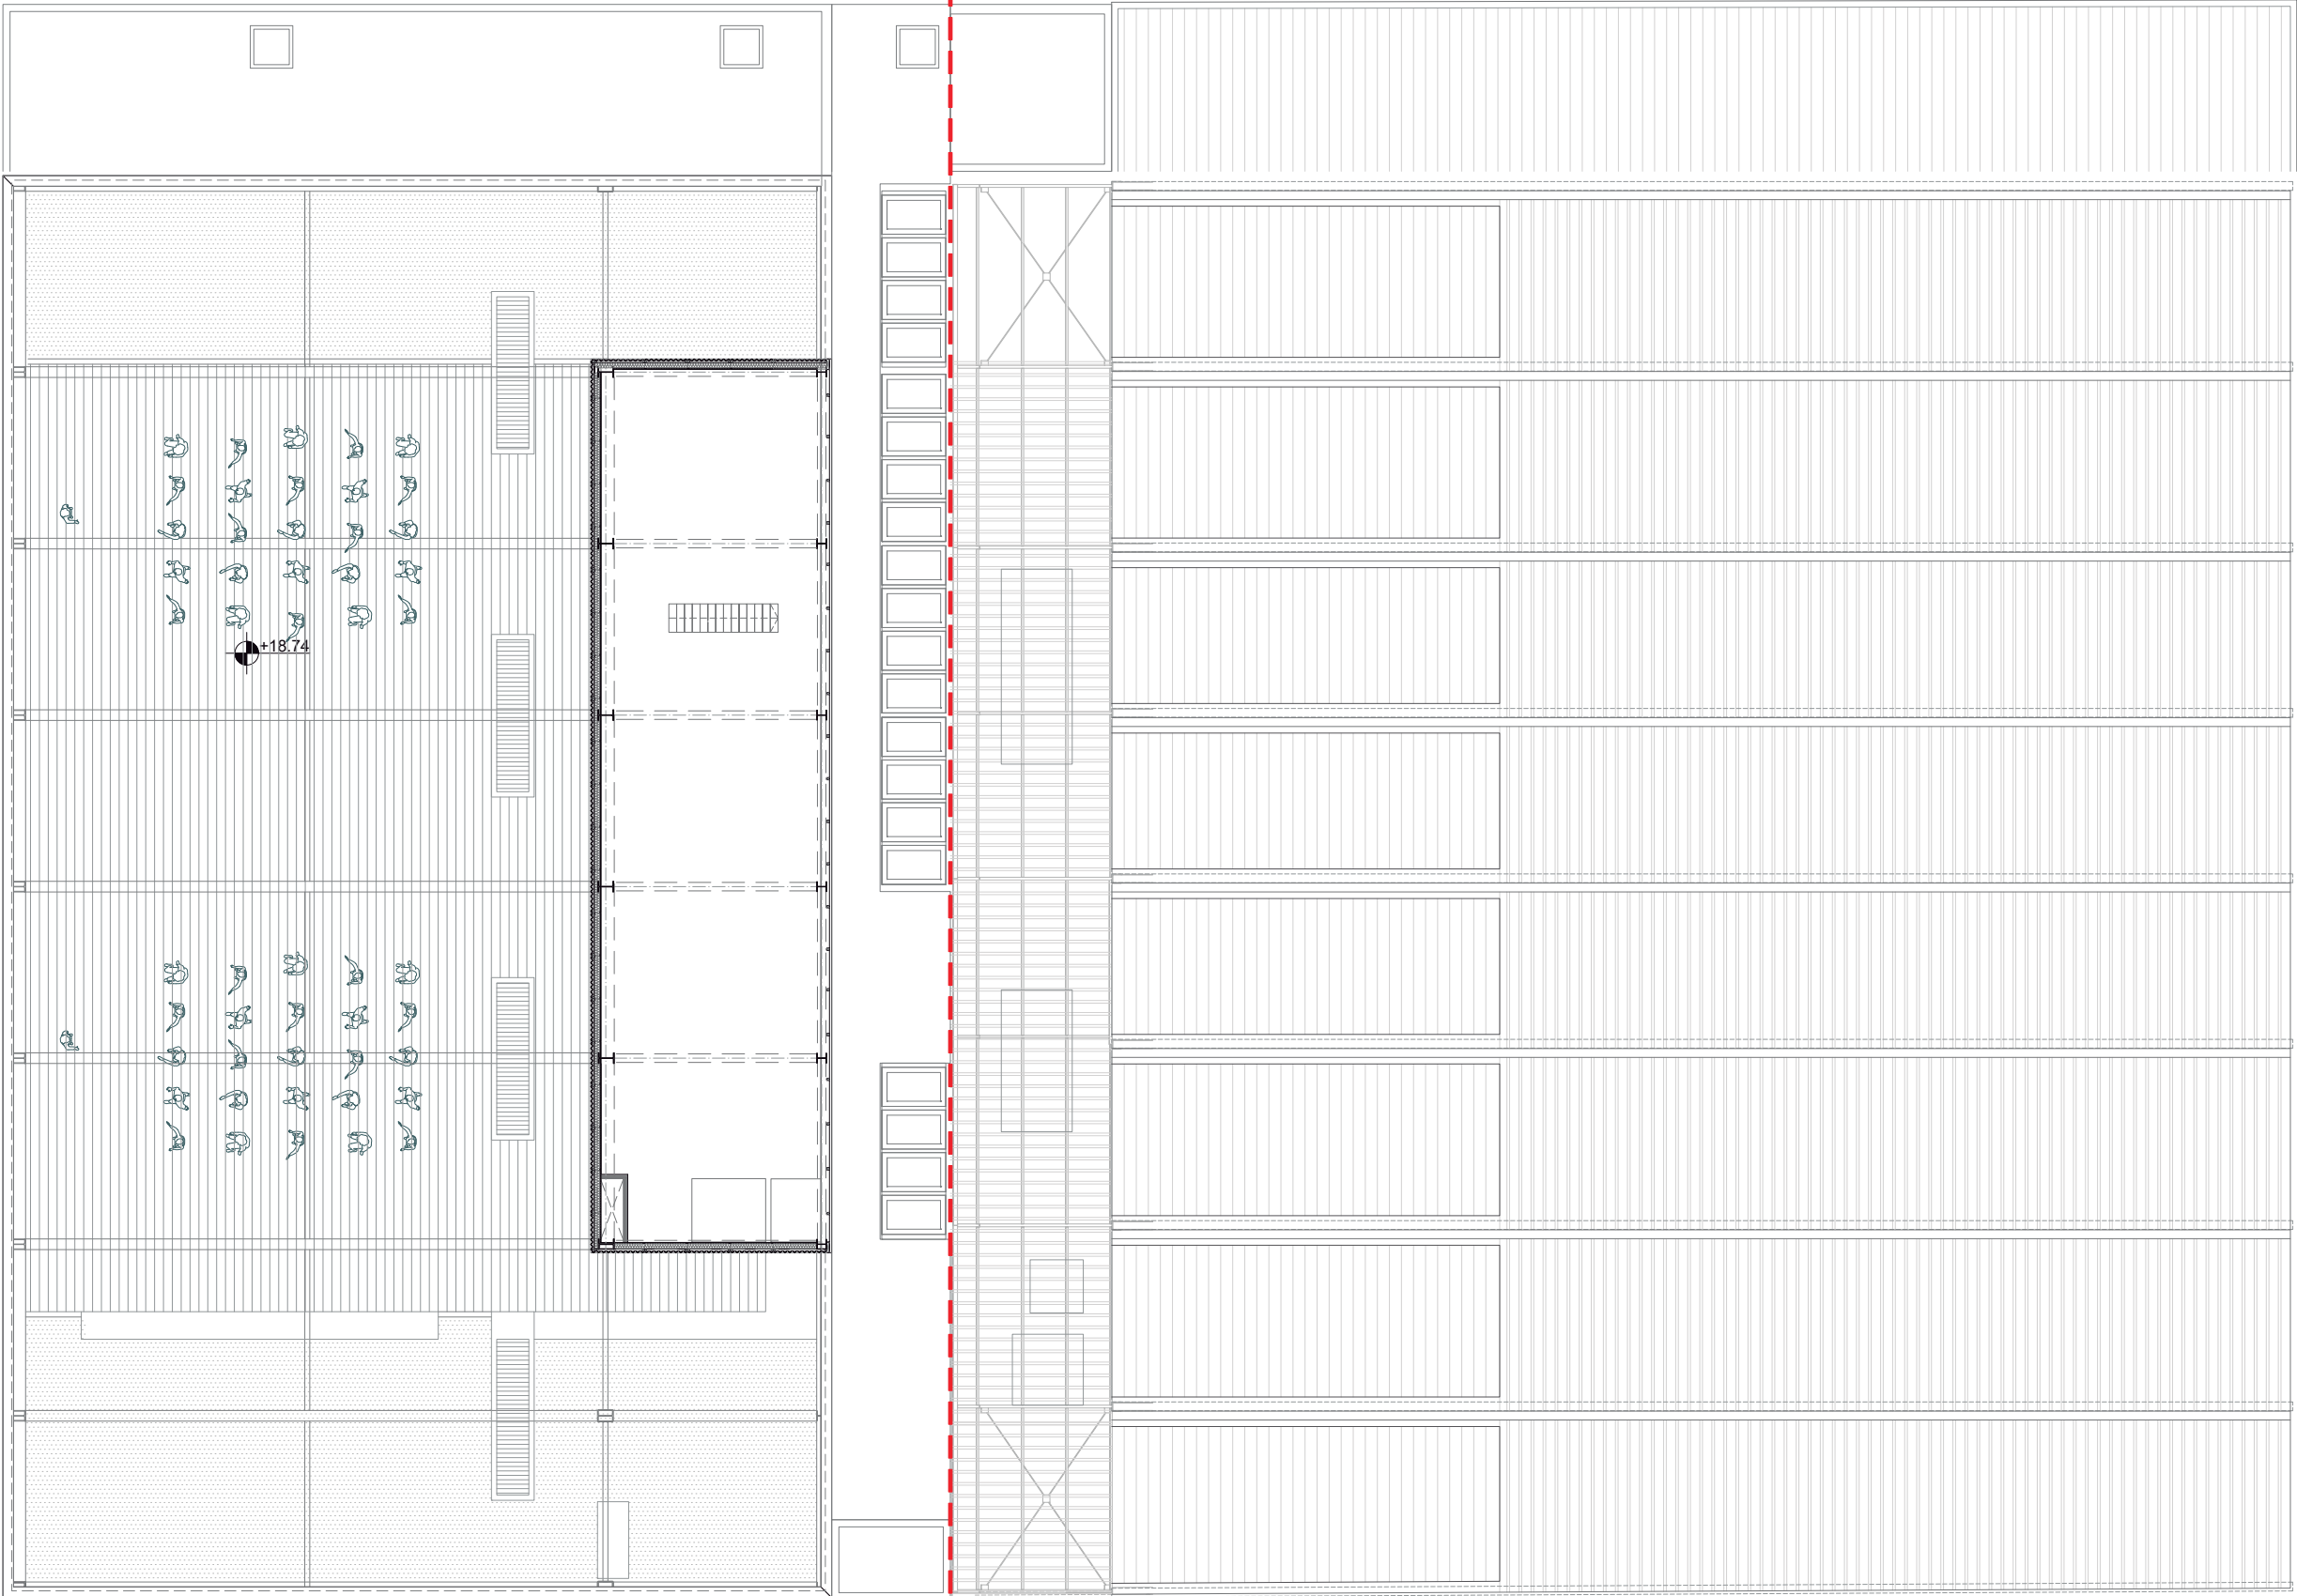

SUPERFÍCIE UTIL NOVA EDIFICACIÓ

P-2	PLANTA SOTERRANI -2	502,12 m²
P-1	PLANTA SOTERRANI -1	1.119,21 m²
PB	PLANTA BAIXA	710,57 m²
P1	PLANTA PRIMERA	845,28 m²
P2	PLANTA SEGONA	838,82 m²
P3a	PLANTA BADALOT	130,80m²
P4a	ENTRESOLAT INSTAL·LACIONS	150,34 m²

TOTAL SUPERFÍCIE UTIL	4.297,14 m²
-----------------------	-------------

SUPERFÍCIE CONSTRUÏDA NOVA EDIFICACIÓ

P-2	PLANTA SOTERRANI -2	657,29 m2
P-1	PLANTA SOTERRANI -1	1.237,82 m²
PB	PLANTA BAIXA	844,30 m²
P1	PLANTA PRIMERA	956,79 m²
P2	PLANTA SEGONA	944,79 m²
P3a	PLANTA BADALOT	173,16 m²
P4a	ENTRESOLAT INSTAL·LACIONS	173,30 m²

TOTAL SUPERFÍCIE CONSTRUÏDA	4.987,45 m²
-----------------------------	-------------

SUPERFÍCIE UTIL EA

P-1	PLANTA SOTERRANI -1	1.571,47 m²
PB	PLANTA BAIXA	386,84 m²

TOTAL SUPERFÍCIE UTIL	1.958,30 m²
-----------------------	-------------

SUPERFÍCIE CONSTRUÏDA EA

P-1	PLANTA SOTERRANI -1	1.237,82 m²
PB	PLANTA BAIXA	844,30 m²

TOTAL SUPERFÍCIE CONSTRUÏDA	2.082,12 m²
-----------------------------	-------------

TOTALS

SUPERFÍCIE UTIL EA	1.958,30 m²
SUPERFÍCIE UTIL NOVA EDIFICACIÓ	4.297,14 m²

TOTAL SUPERFÍCIE UTIL	6.255,44 m²
-----------------------	-------------

SUPERFÍCIE CONSTRUÏDA EA

SUPERFÍCIE CONSTRUÏDA EA	2.082,12 m²
SUPERFÍCIE CONSTRUÏDA NOVA EDIFICACIÓ	4.987,45 m²

TOTAL SUPERFÍCIE CONSTRUÏDA	7.069,57 m²
-----------------------------	-------------

