



REF.	CTA	DESCRIPCION	MATERIAL	SUMINISTRO
1	6	Contra brida	Acero galvanizado	NO
2	0	Deflector		NO
3	120	1 tornillo HM16 + 1 arandela + 1 tuerca	Acero galvanizado	NO
4	3	Junta de expansión (compensador)	Clase 13 T Ver Hoja de datos "LP1704-SEI-HDD-10 "	YES

Velocidad max. del flujo	24.30 m/s
--------------------------	-----------


CONDICIONES DE OPERACION
Ver hoja de datos : 20993 - EF - 00 - 004

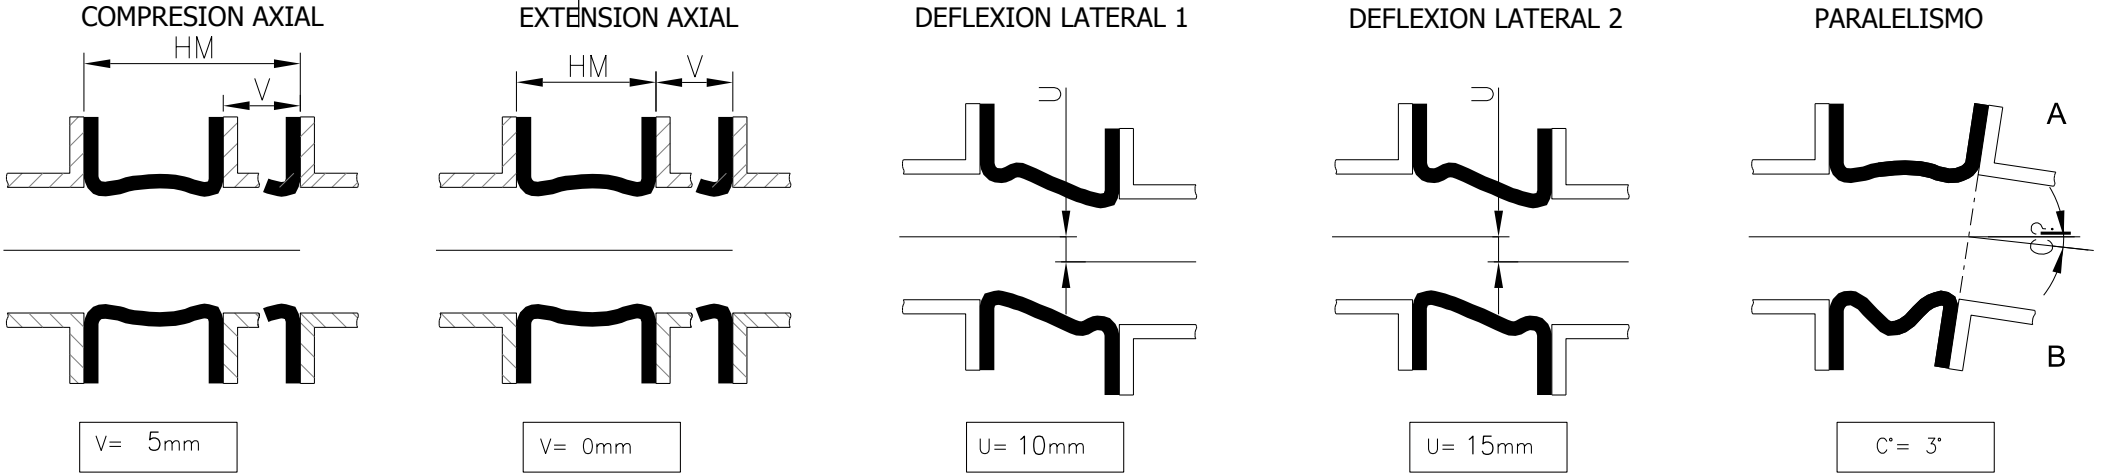


Cantidad : 6 unidades
KKS : HSW10BR754 / HSW20BR754 / HSW30BR754
HSW10BR755 / HSW20BR755 / HSW30BR755

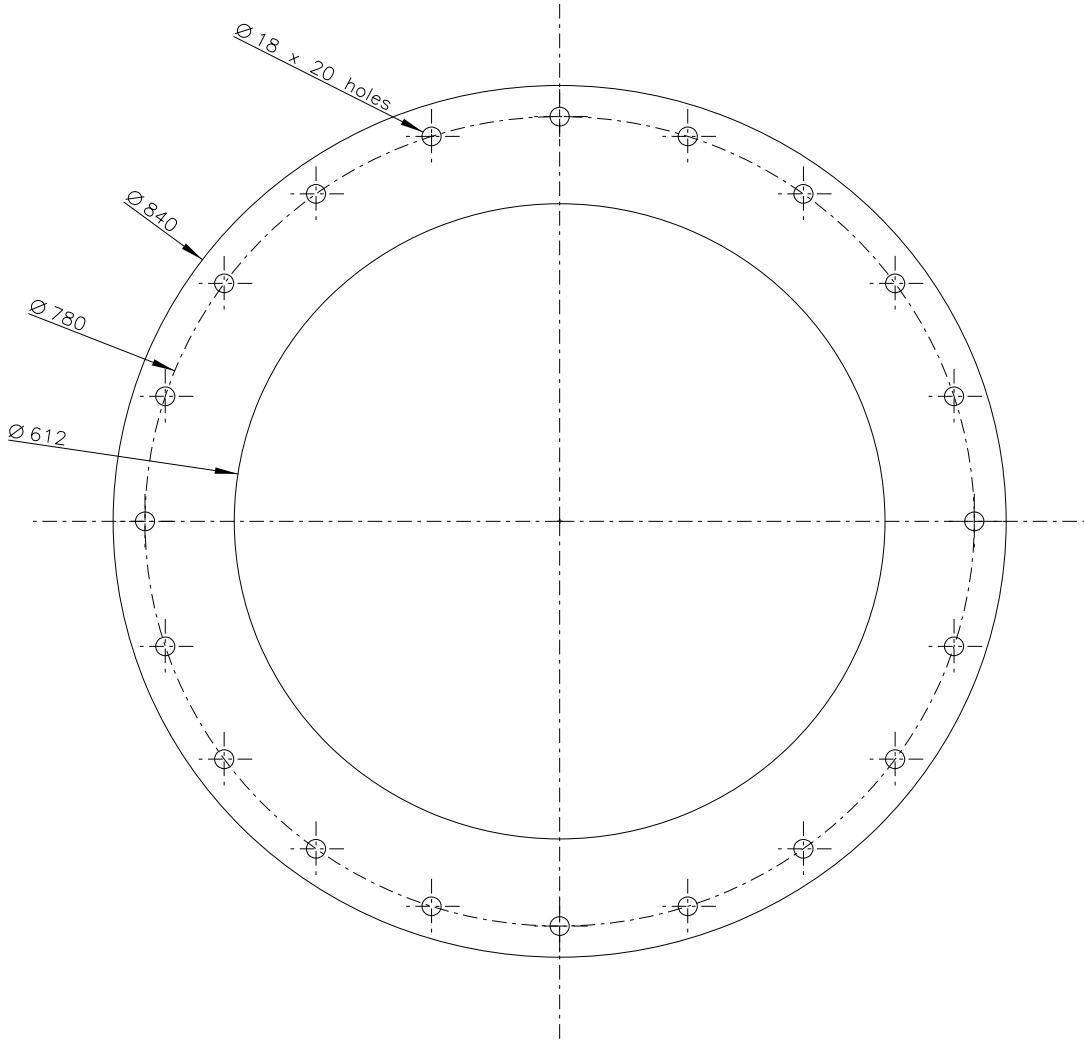

SECCION TRANSVERSAL

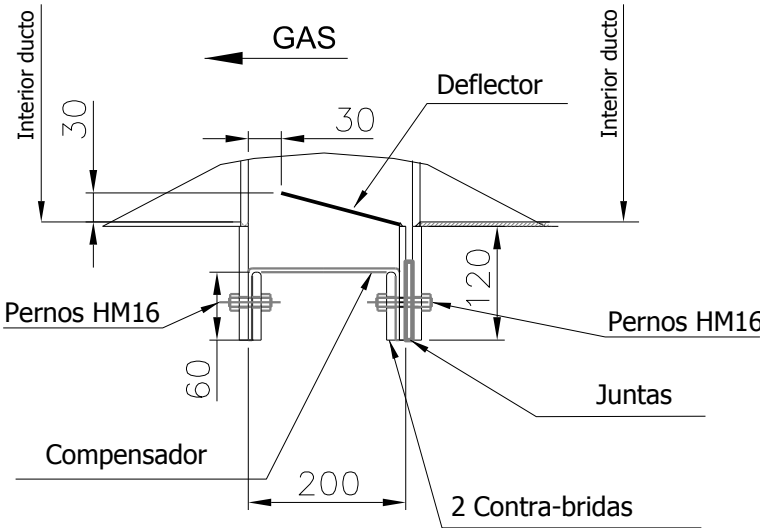

Contra-brida

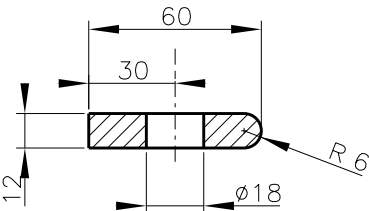

JUNTA CERRADA - Tipo 13T
DIMENSIONES INTERNAS :
Ø700 mm L= 200(220) mm
2 BT70 mm

PROYECTO IMPLANTACIÓN DeNOx SCR DE LA
PVE DE SANT ADRIÀ DE BESÒS

TERSA TRACTAMENT I SELECCIÓ DE RESIDUS		TITULO DEL PLANO/DOCUMENTO: Plano de compensador de entrada línea de precalentamiento				
		Nº DE PLANO/DOCUMENTO CONTRATISTA:				
ESCALA:		N/A				A3
PROYECTO	REAL.	DOC	Nº SECUENCIAL	REV.		
LP1704	SEI	PLA	1014	03		