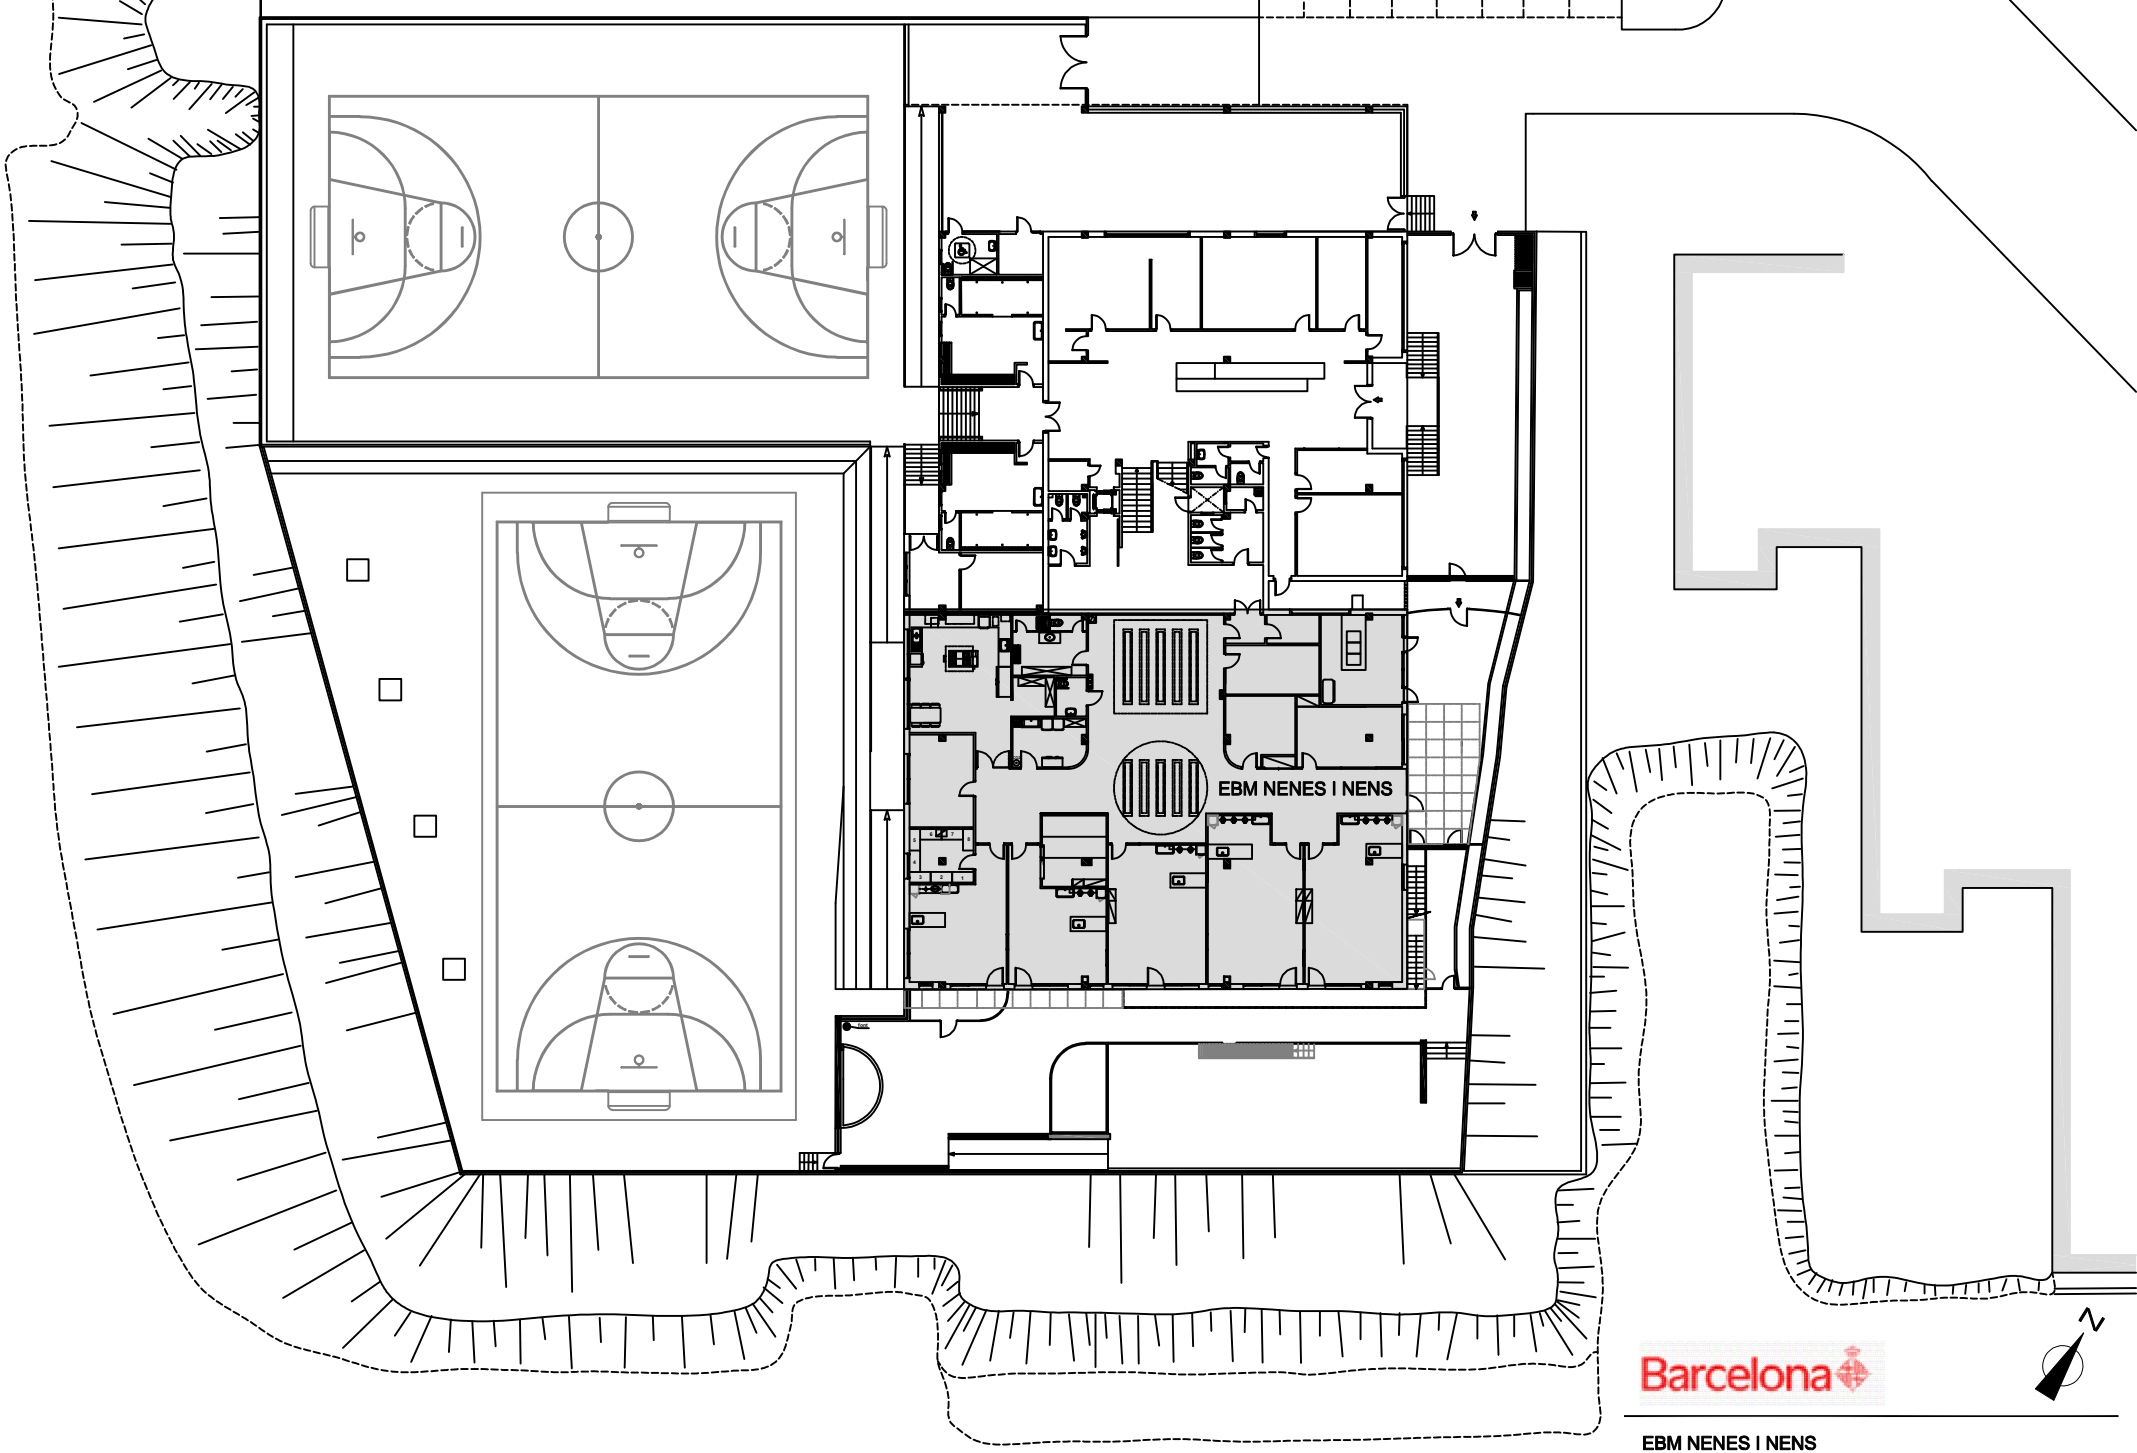


Barcelona

N

EBM NENES I NENS


Plànol: EMPLAÇAMENT

Escales A-3: 1/200

Adreça : C. Bernat Bransí, 3 (08032)
Districte : Horta-Guinardó
Data : Novembre - 2026

Plànol n. 01

Departament de Serveis Tècnics IMEB

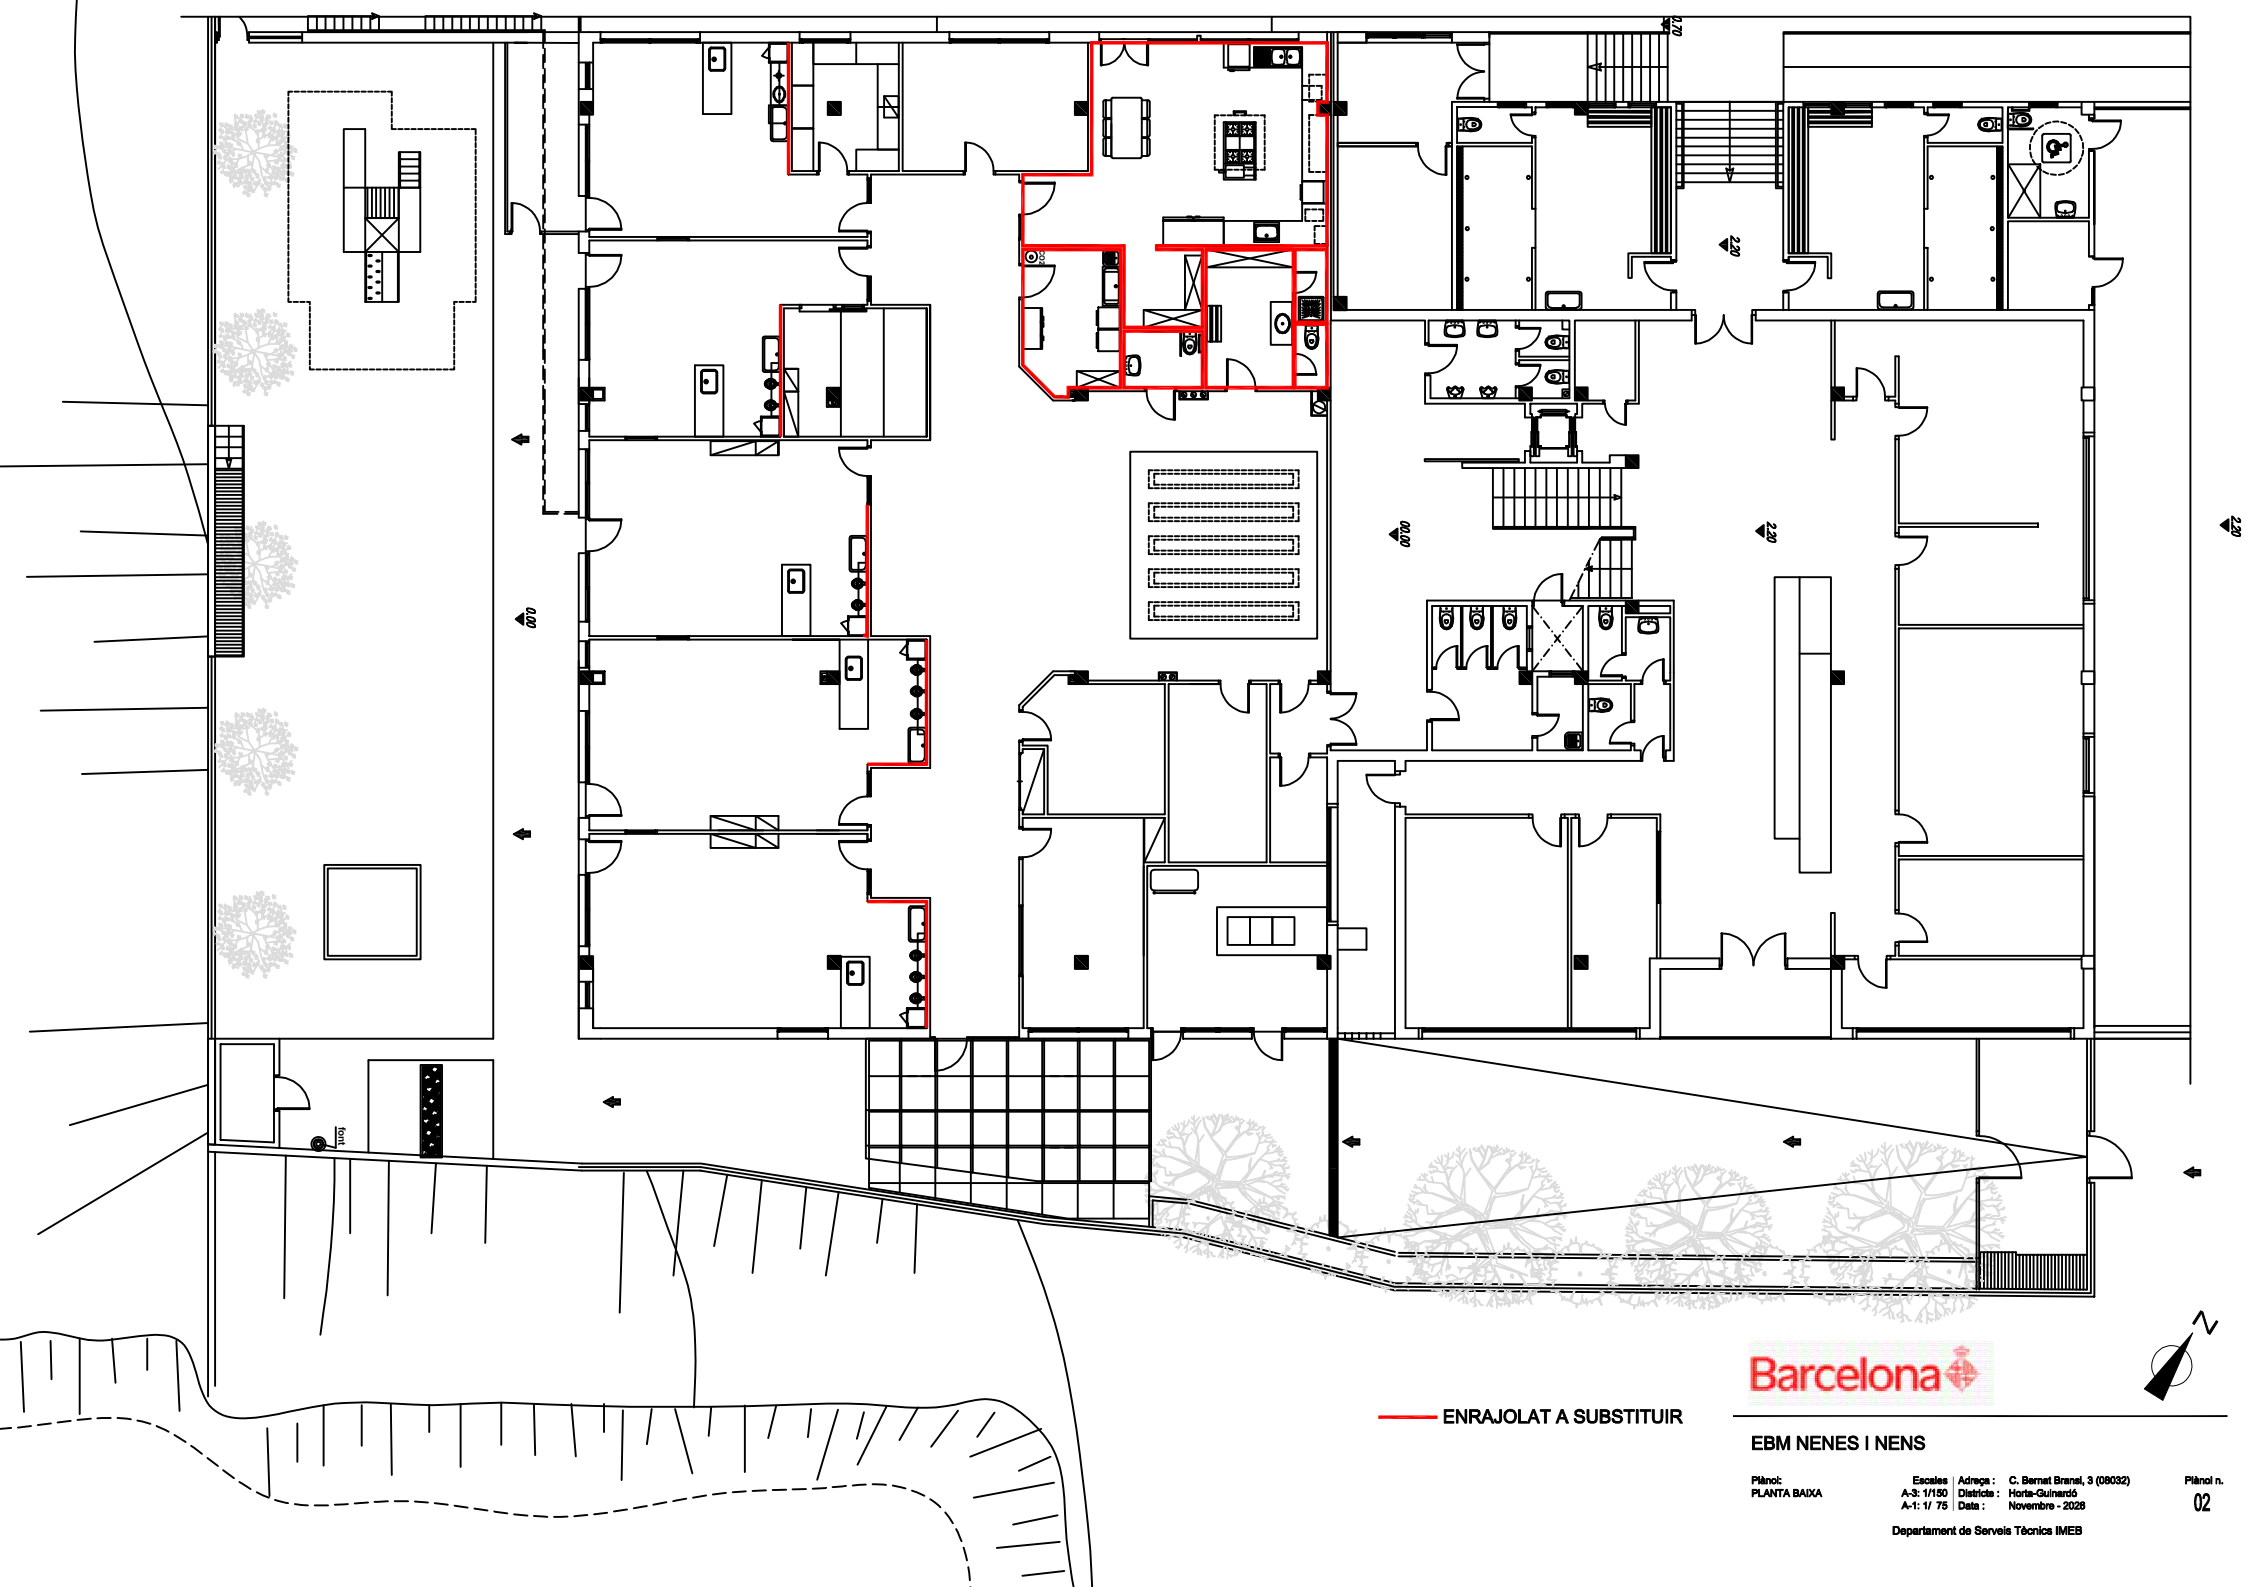

ENRAJOLAT A SUBSTITUIR

Barcelona

EBM NENES I NENS


Plànol:
PLANTA BAIXA

Escales
A-3: 1/150
A-1: 1/ 75

Adreça : C. Bernat Bransi, 3 (08032)
Districte : Horta-Guinardó
Data : Novembre - 2026

Plànol n.
02

Departament de Serveis Tècnics IMEB

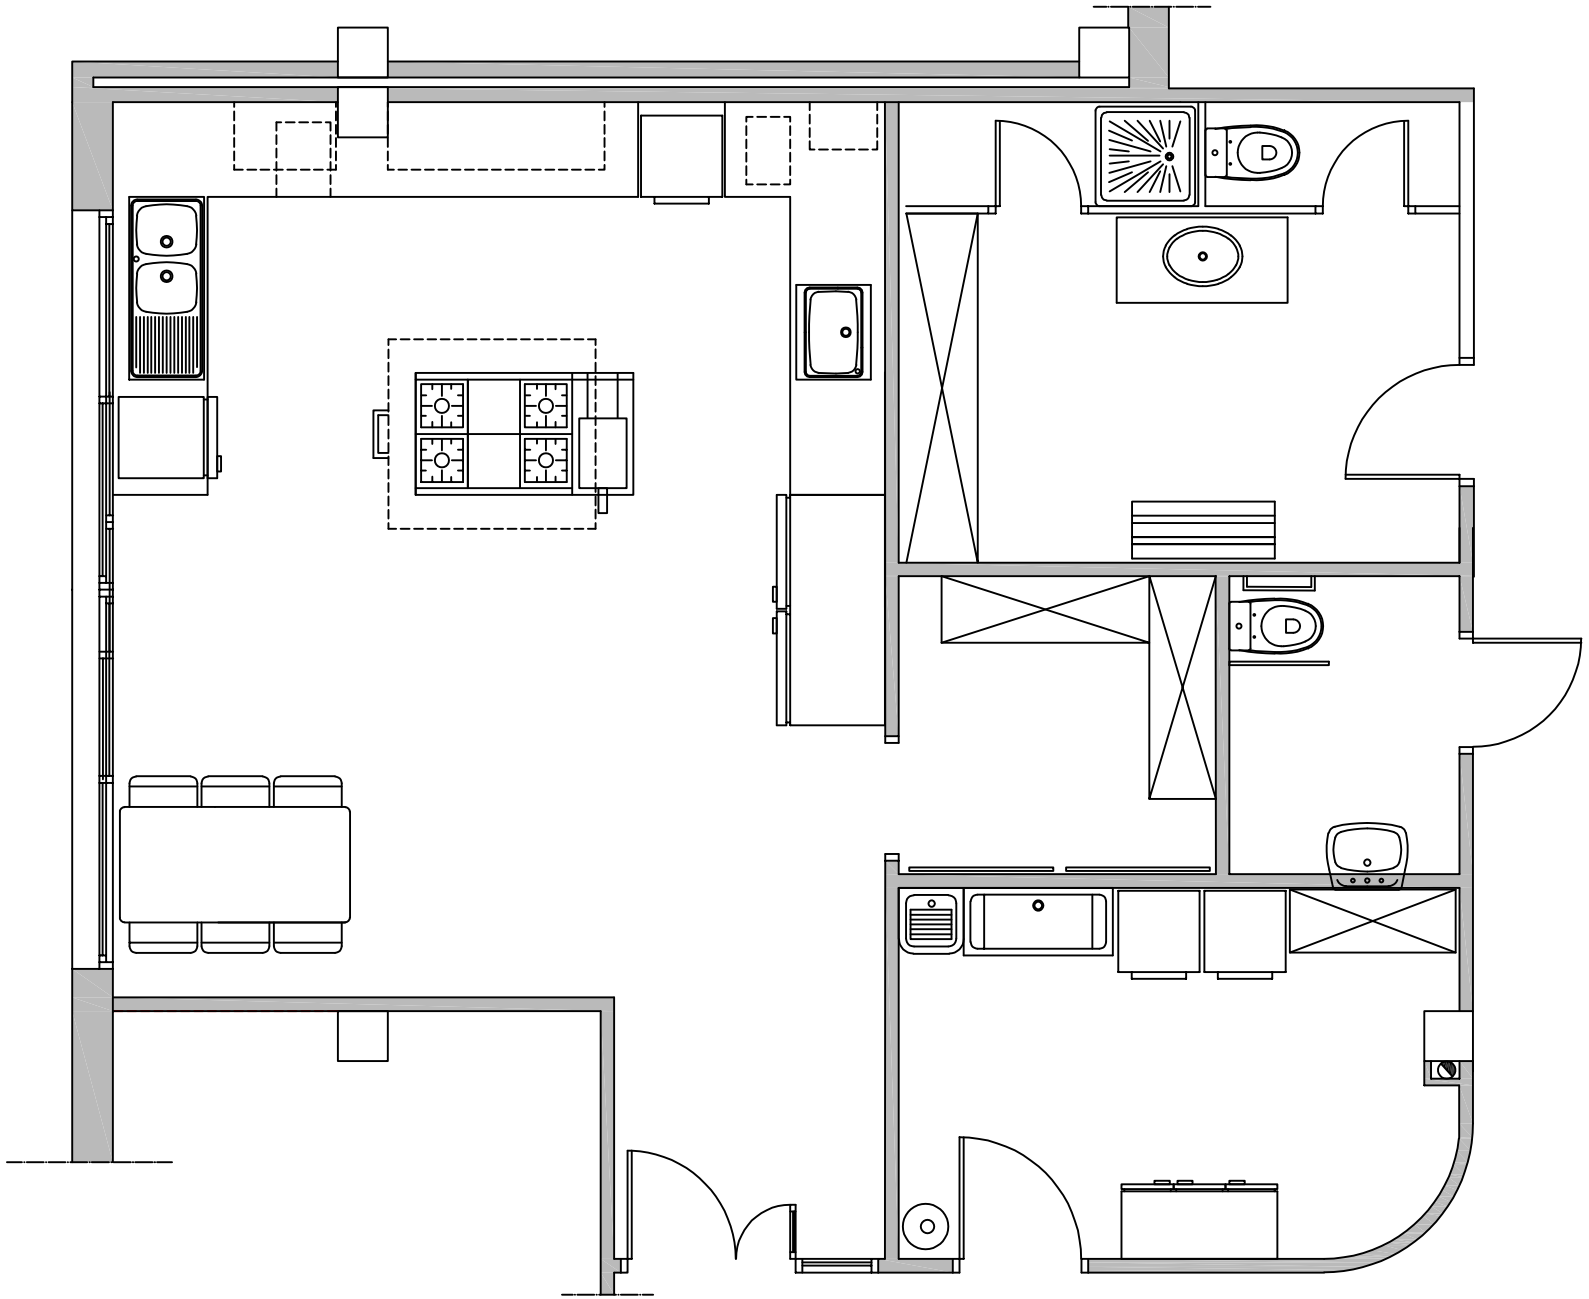

Barcelona

EBM NENES I NENS

Plànol:	Escales	Adreça :	C. Bernat Bransi, 3 (08032)	Plànol n.
DETALL CUINA	A-3: 1/50	Districte :	Horta-Guinardó	03
		Data :	Novembre - 2026	

Departament de Serveis Tècnics IMEB