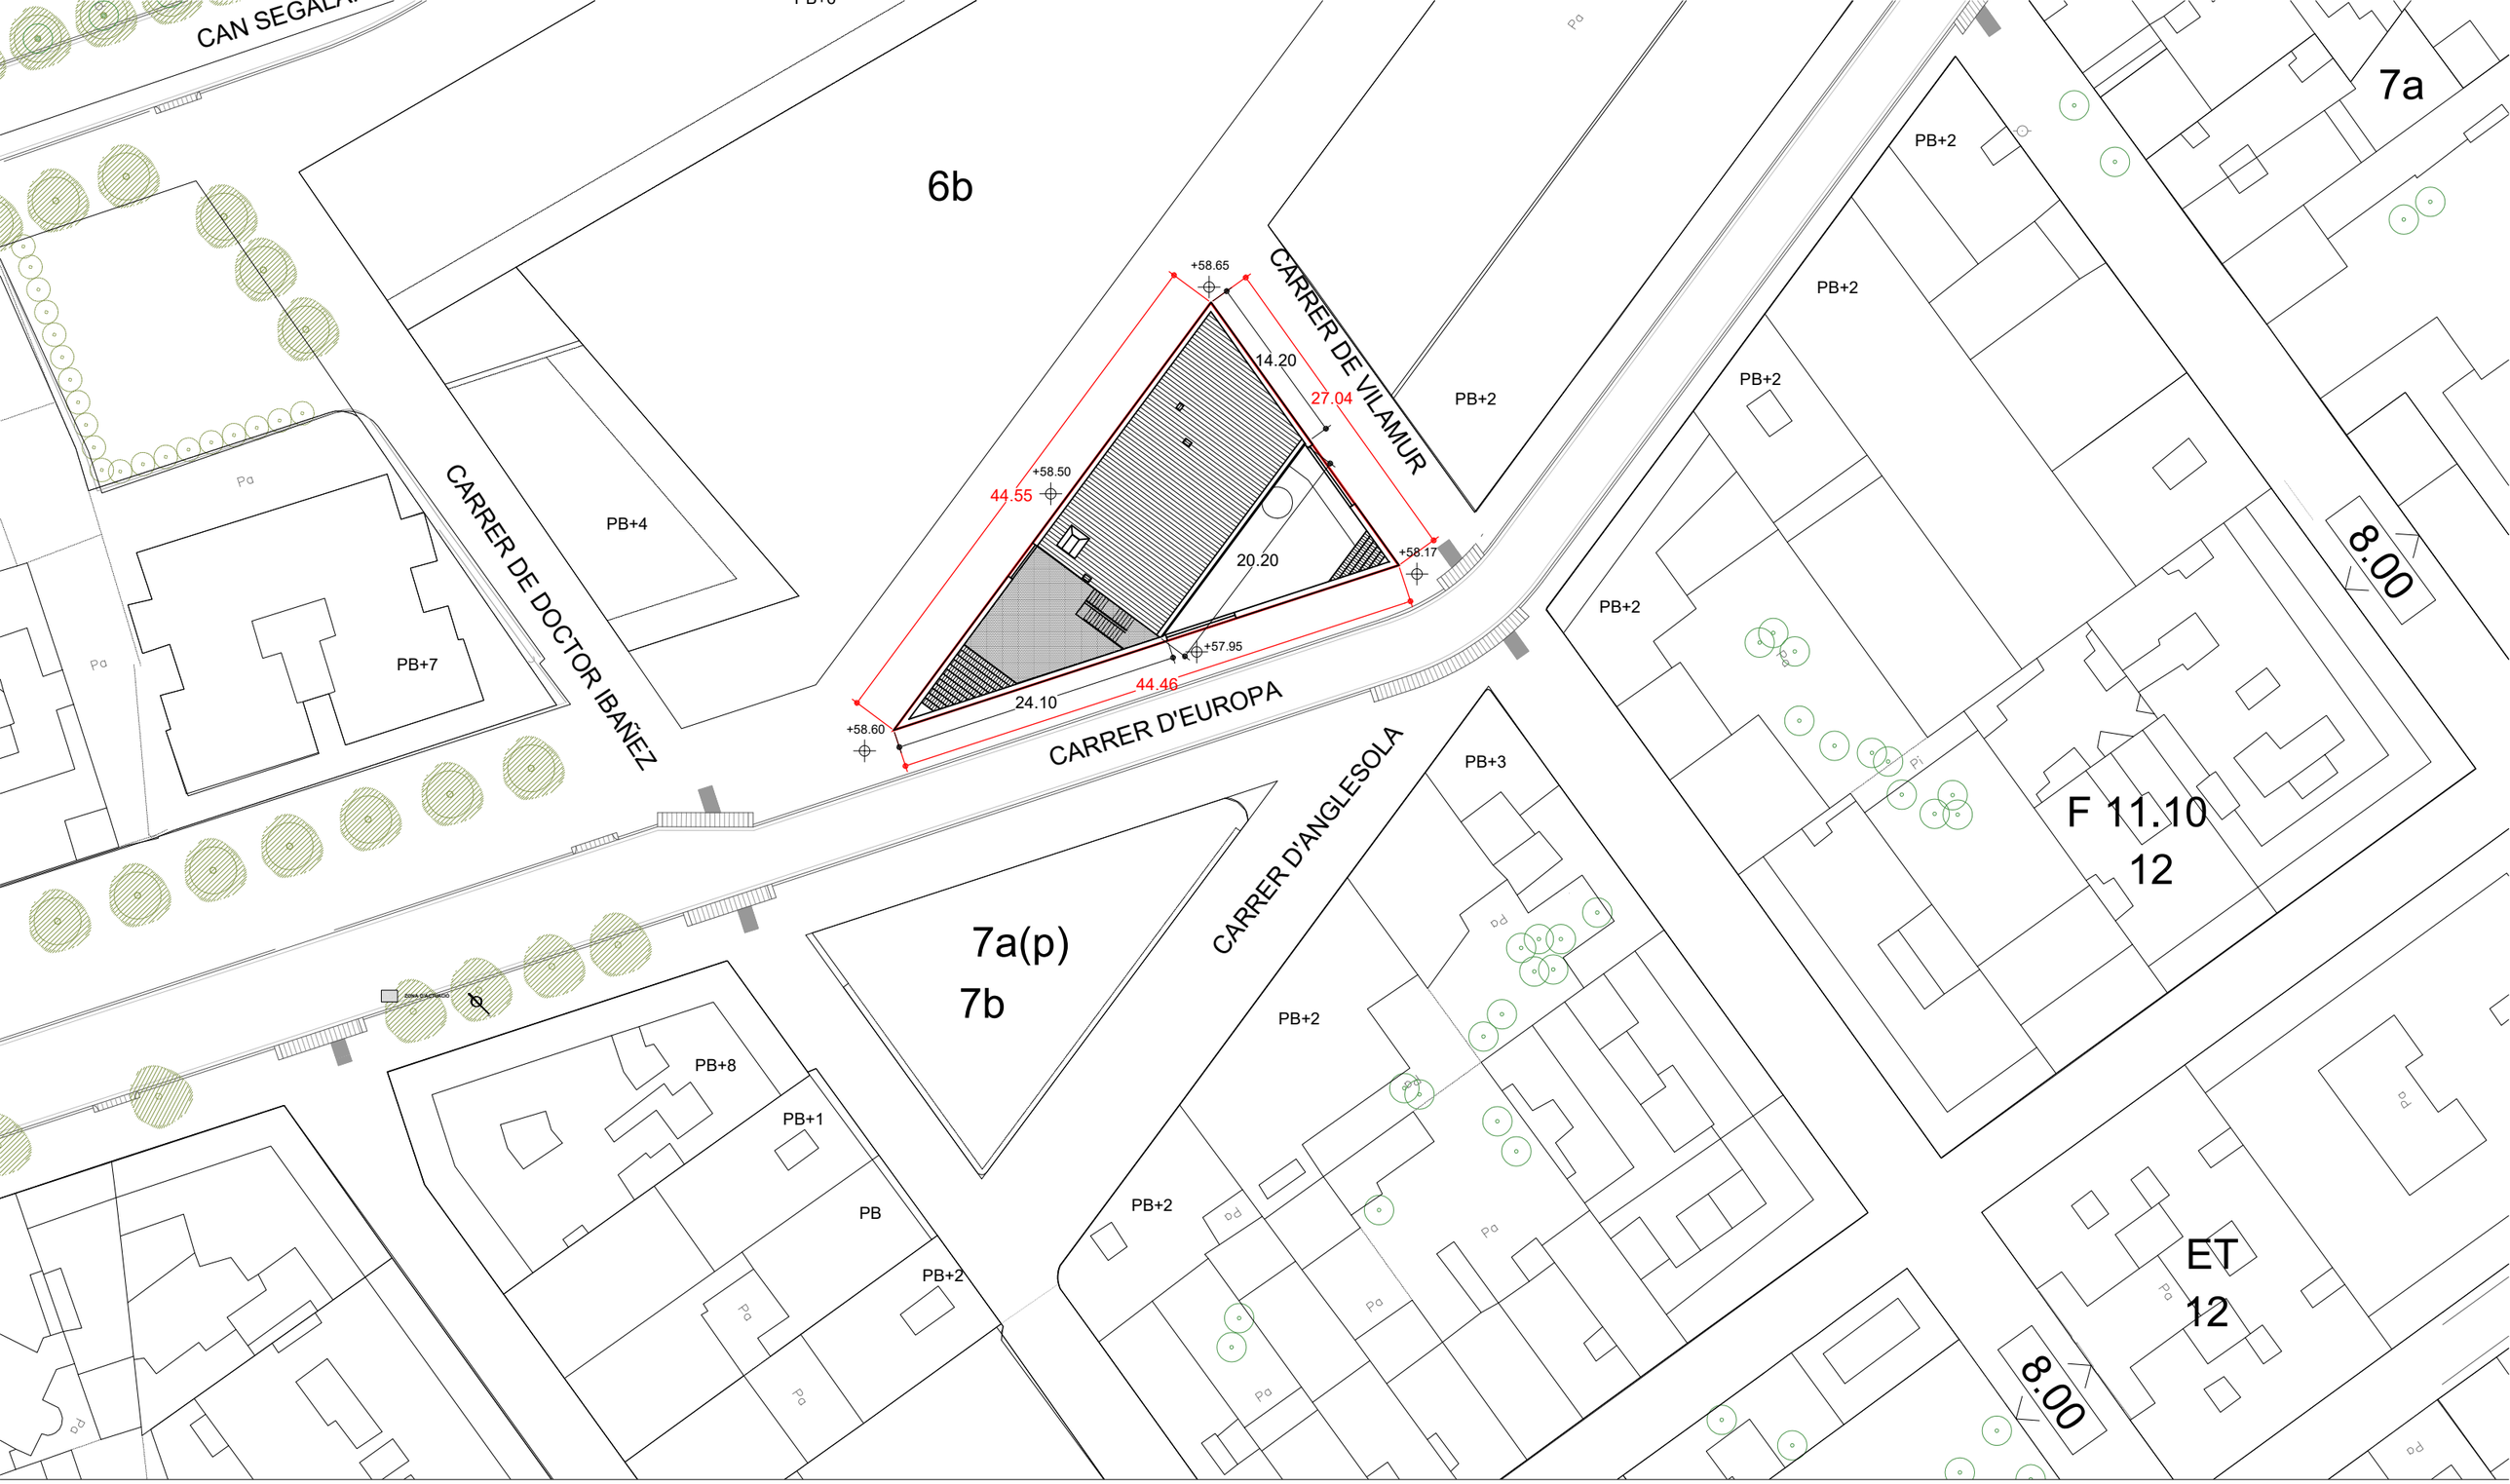


1 EMPLAÇAMENT
Esc.1/500

Barcelona

EBM XIROI

Plànol:
PLANTA SITUACIÓ

1/500

Adreça : C. Francesc Pedra, 1-3
Districte : Les Corts
Data : Novembre 2026

Plànol n.
01

Departament de Serveis Tècnics IMEB

QUADRE ELÈCTRIC

AM

AM

TA

P

TA

P

P

CARRER D'EUROPA

CARRER DE VILAMUR

ZONA D'ACTUACIÓ

Barcelona

EBM XIROI

Plànol:
PLANTA BAIXA

1/100

Adreça : C. Francesc Pedra, 1-3
Districte : Les Corts
Data : Novembre 2026

Plànol n.
02

Departament de Serveis Tècnics IMEB

CARRER D'EUROPA

CARRER DE VILAMUR

AM

AM

TA

TA

P

TA

P

AM

ZONA D'ACTUACIÓ

Barcelona

EBM XIROI

Plànol:
PLANTA PRIMERA

1/100

Adreça : C. Francesc Pedra, 1-3
Districte : Les Corts
Data : Novembre 2026

Plànol n.
03

Departament de Serveis Tècnics IMEB