
CARRER DE PROVENCA

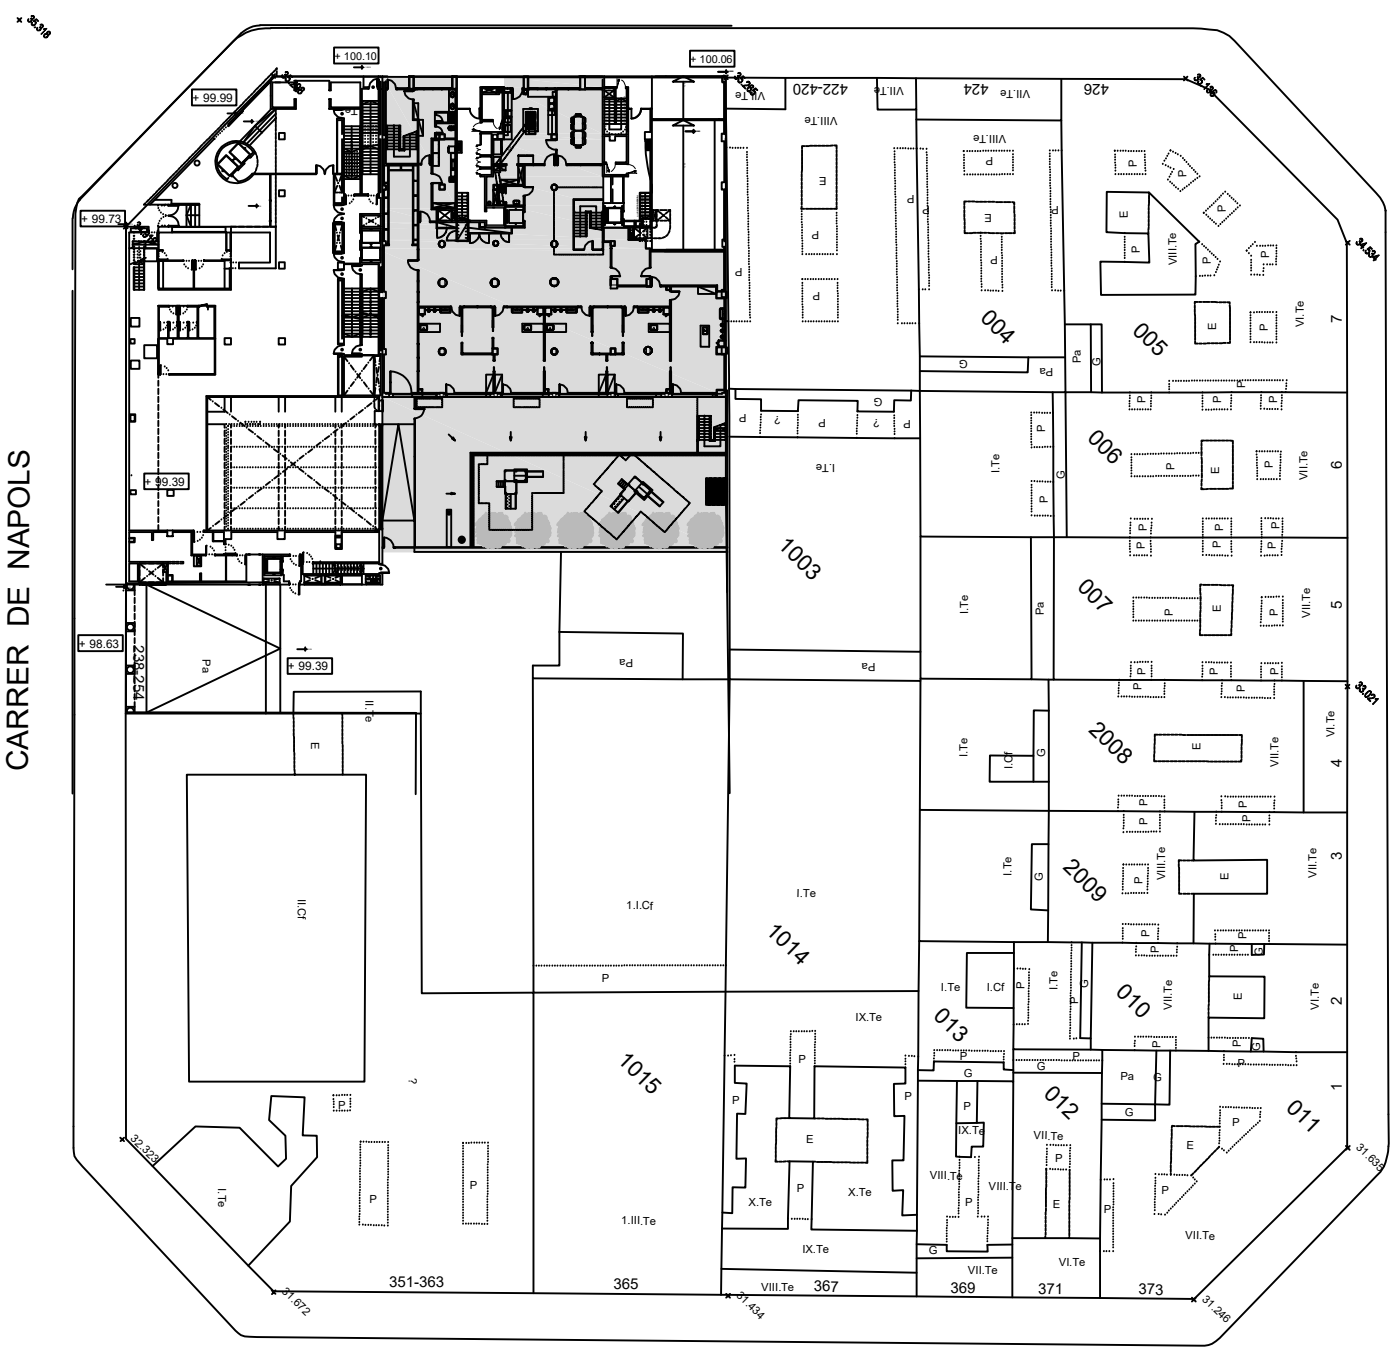

ZONES D'ACTUACIÓ

Barcelona

EBM LA FASSINA


Plànol: EMPLAÇAMENT

1/500

Adreça : C./ Napols 244, interior
Districte : L'Eixample
Data : Novembre 2026

Plànol n. 01

Departament de Serveis Tècnics IMEB

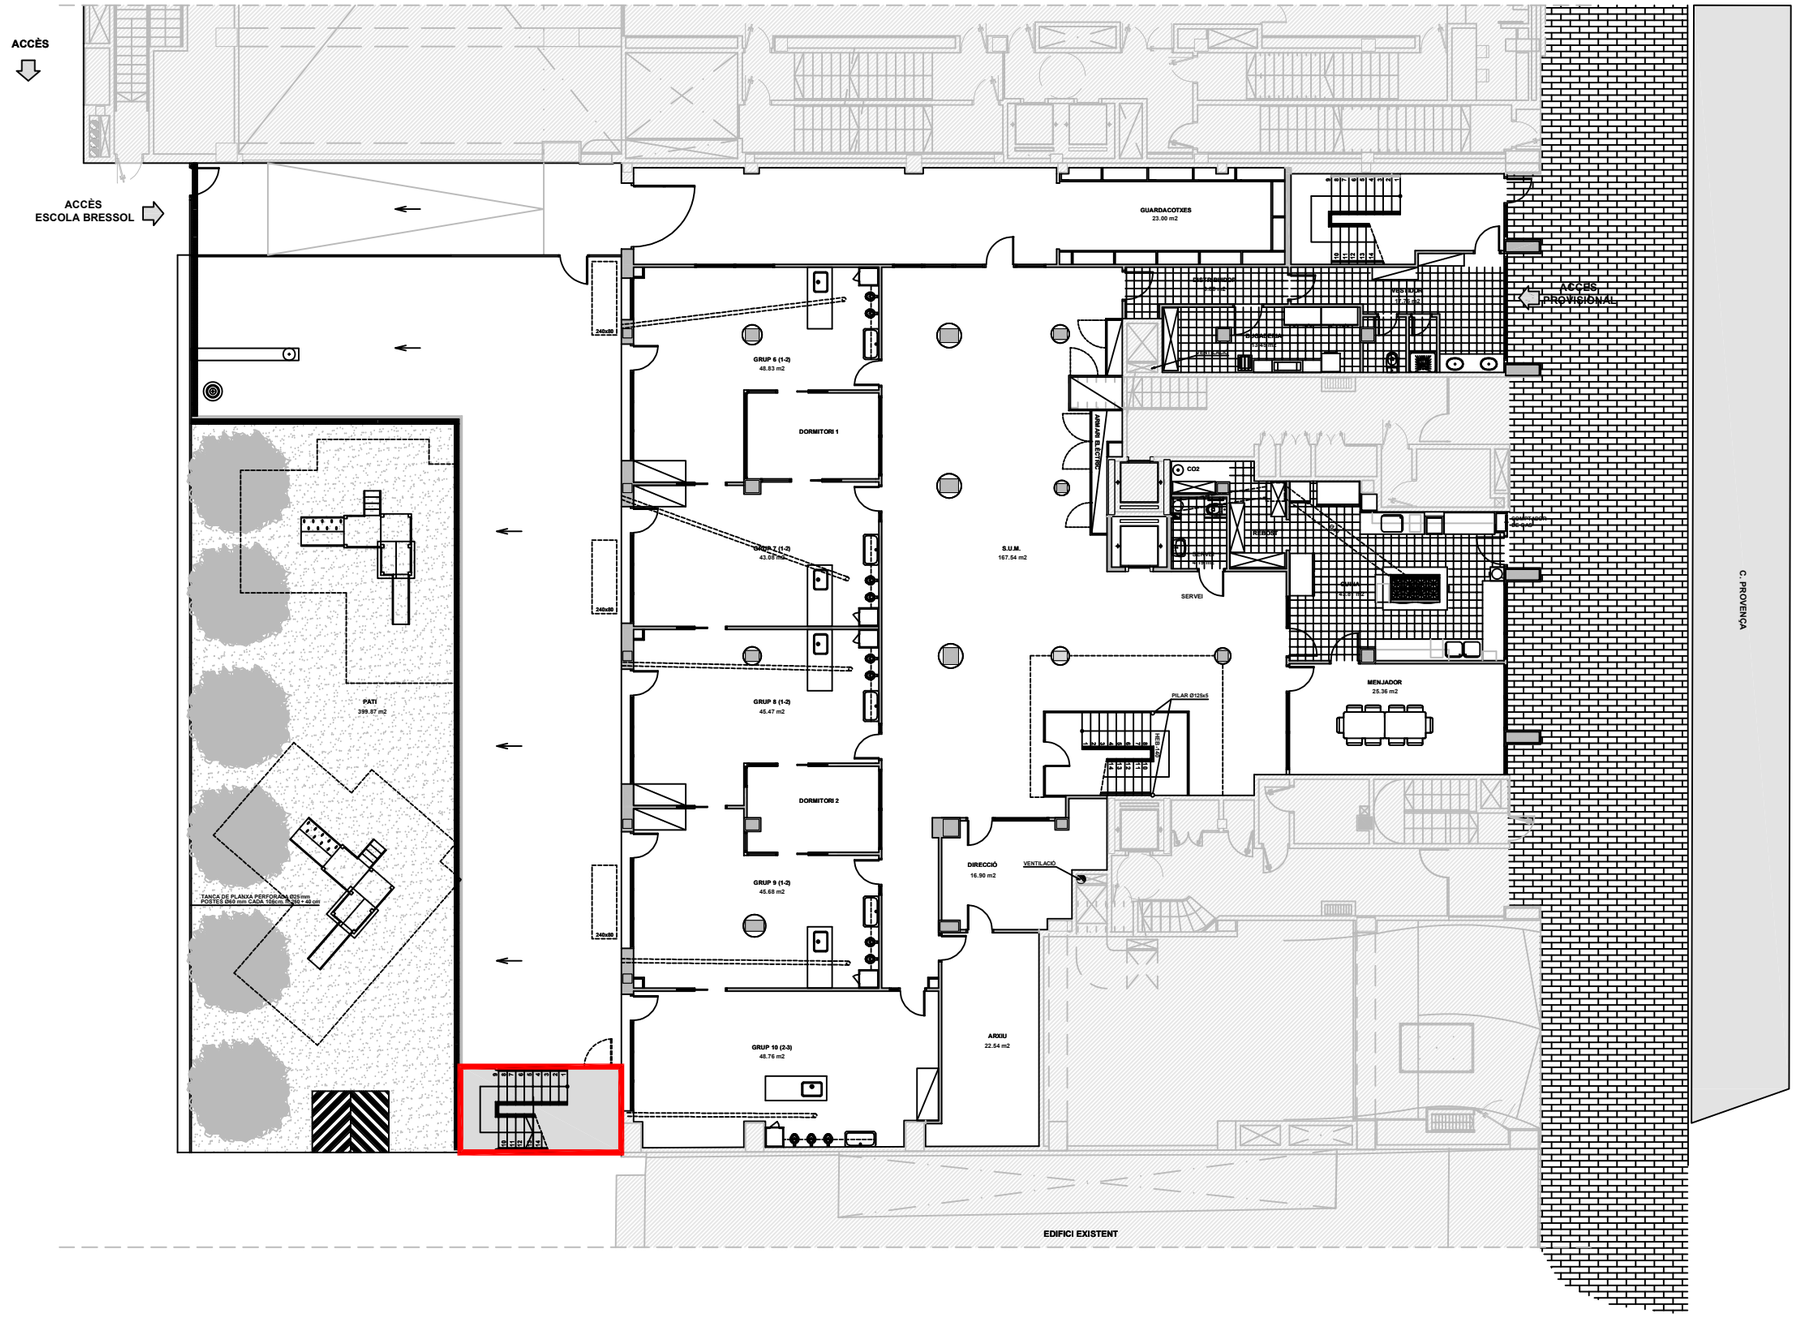

ZONA D'ACTUACIÓ

NM

Barcelona

EBM LA FASSINA


Plànol:
PLANTA BAIXA

1/500

Adreça : C./ Napols 244, interior
Districte : L'Eixample
Data : Novembre 2026

Plànol n.
02

Departament de Serveis Tècnics IMEB

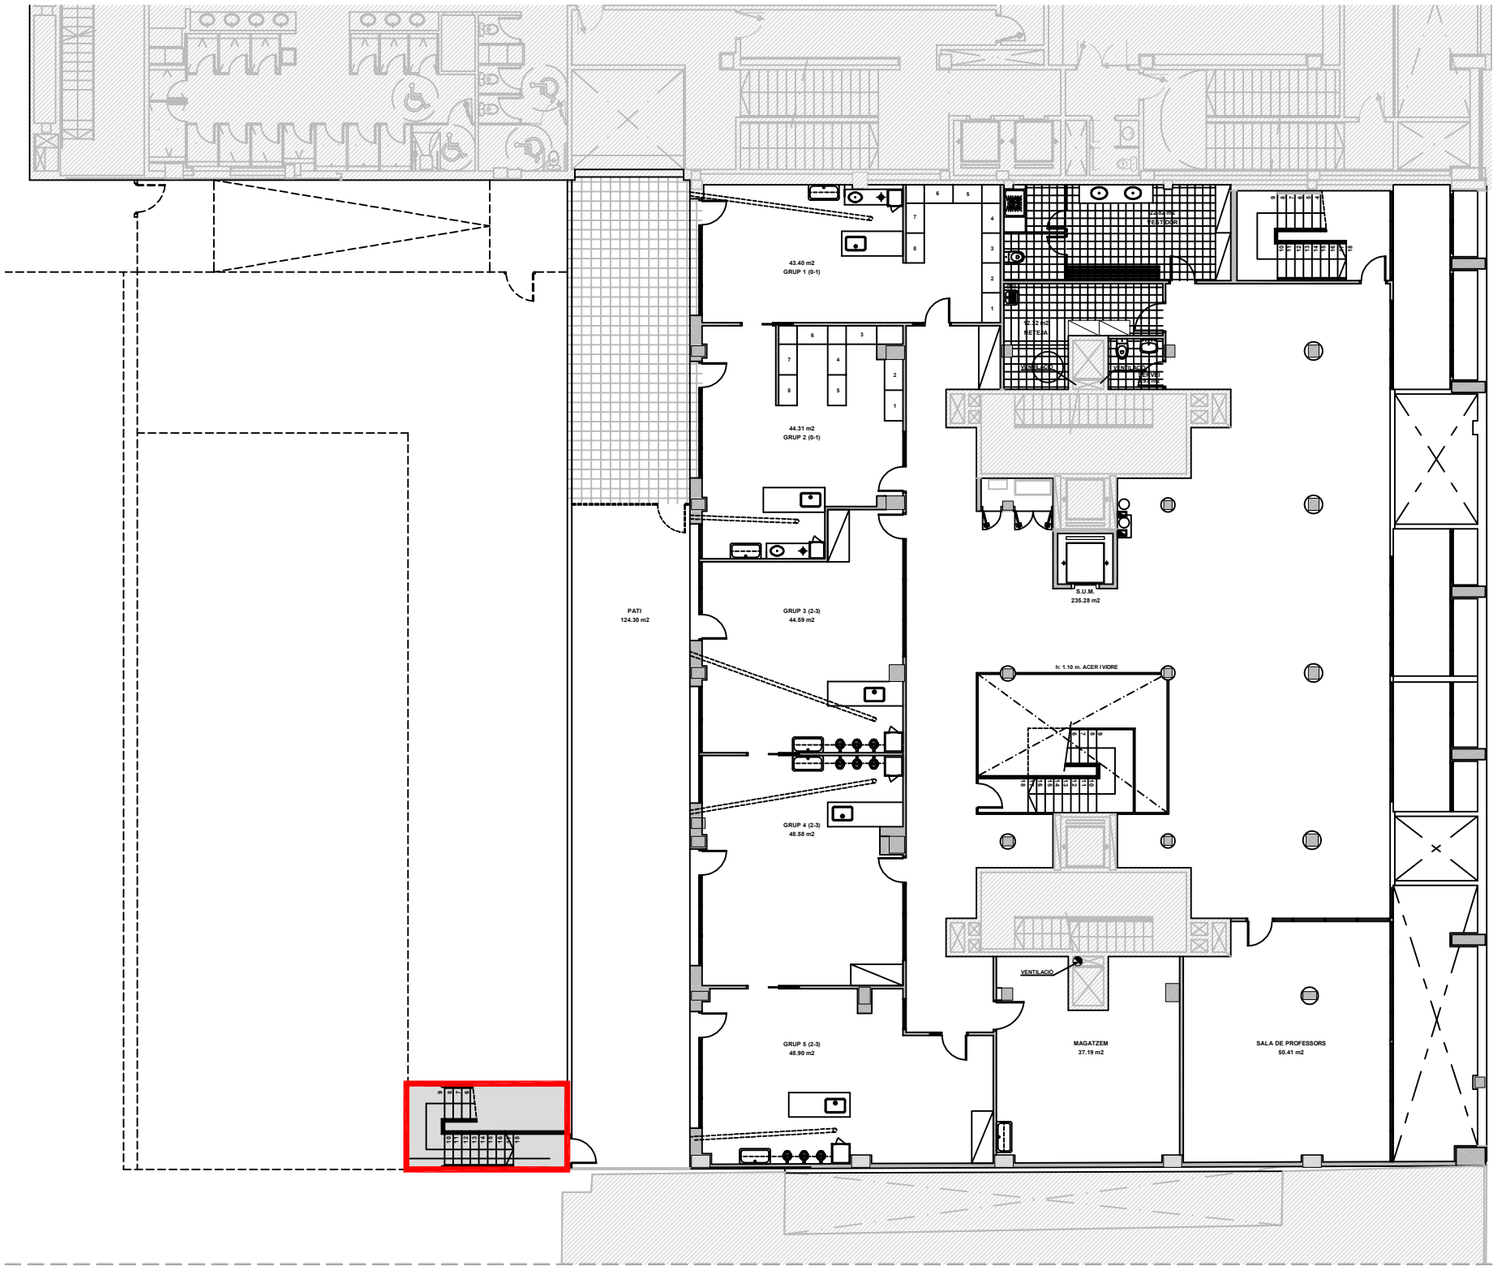

ZONA D'ACTUACIÓ

NM

Barcelona

EBM LA FASSINA

Plànol:
PLANTA ALTELL

1/200

Adreça : C./ Napols 244, interior
Districte : L'Eixample
Data : Novembre 2026

Plànol n.
03

Departament de Serveis Tècnics IMEB