


Aquest document és una còpia autèntica. L'Ajuntament de Barcelona custodia el document i les signatures originals.

QUADRE SUPERFÍCIES		
	PROPOSTA	Uts
PLANTA BAIXA		
01. Recepció / Espera	34.21	m²
02. Sala d'activitats	66.37	m²
03. Sala d'espera dones	10.05	m²
04. Sala entrevistes 1	11.80	m²
05. Escala 1	12.71	m²
06. Serveis higiènics PB	18.45	m²
07. Neteja PB	2.03	m²
08. Cambra residus	4.95	m²
09. Escala 2 PB	22.95	m²
10. Instal·lacions	15.06	m²
Superfície útil PB	198.58	m²
Superfície construïda PB	211.90	m²

QUADRE SUPERFÍCIES		
	PROPOSTA	Uts
PLANTA BAIXA		
Superfície útil PB	198.58	m²
Superfície construïda PB	211.90	m²
PLANTA PRIMERA		
Superfície útil P1	292.64	m²
Superfície construïda P1	334.00	m²
Superfície útil TOTAL	491.22	m²
Superfície construïda TOTAL	545.90	m²

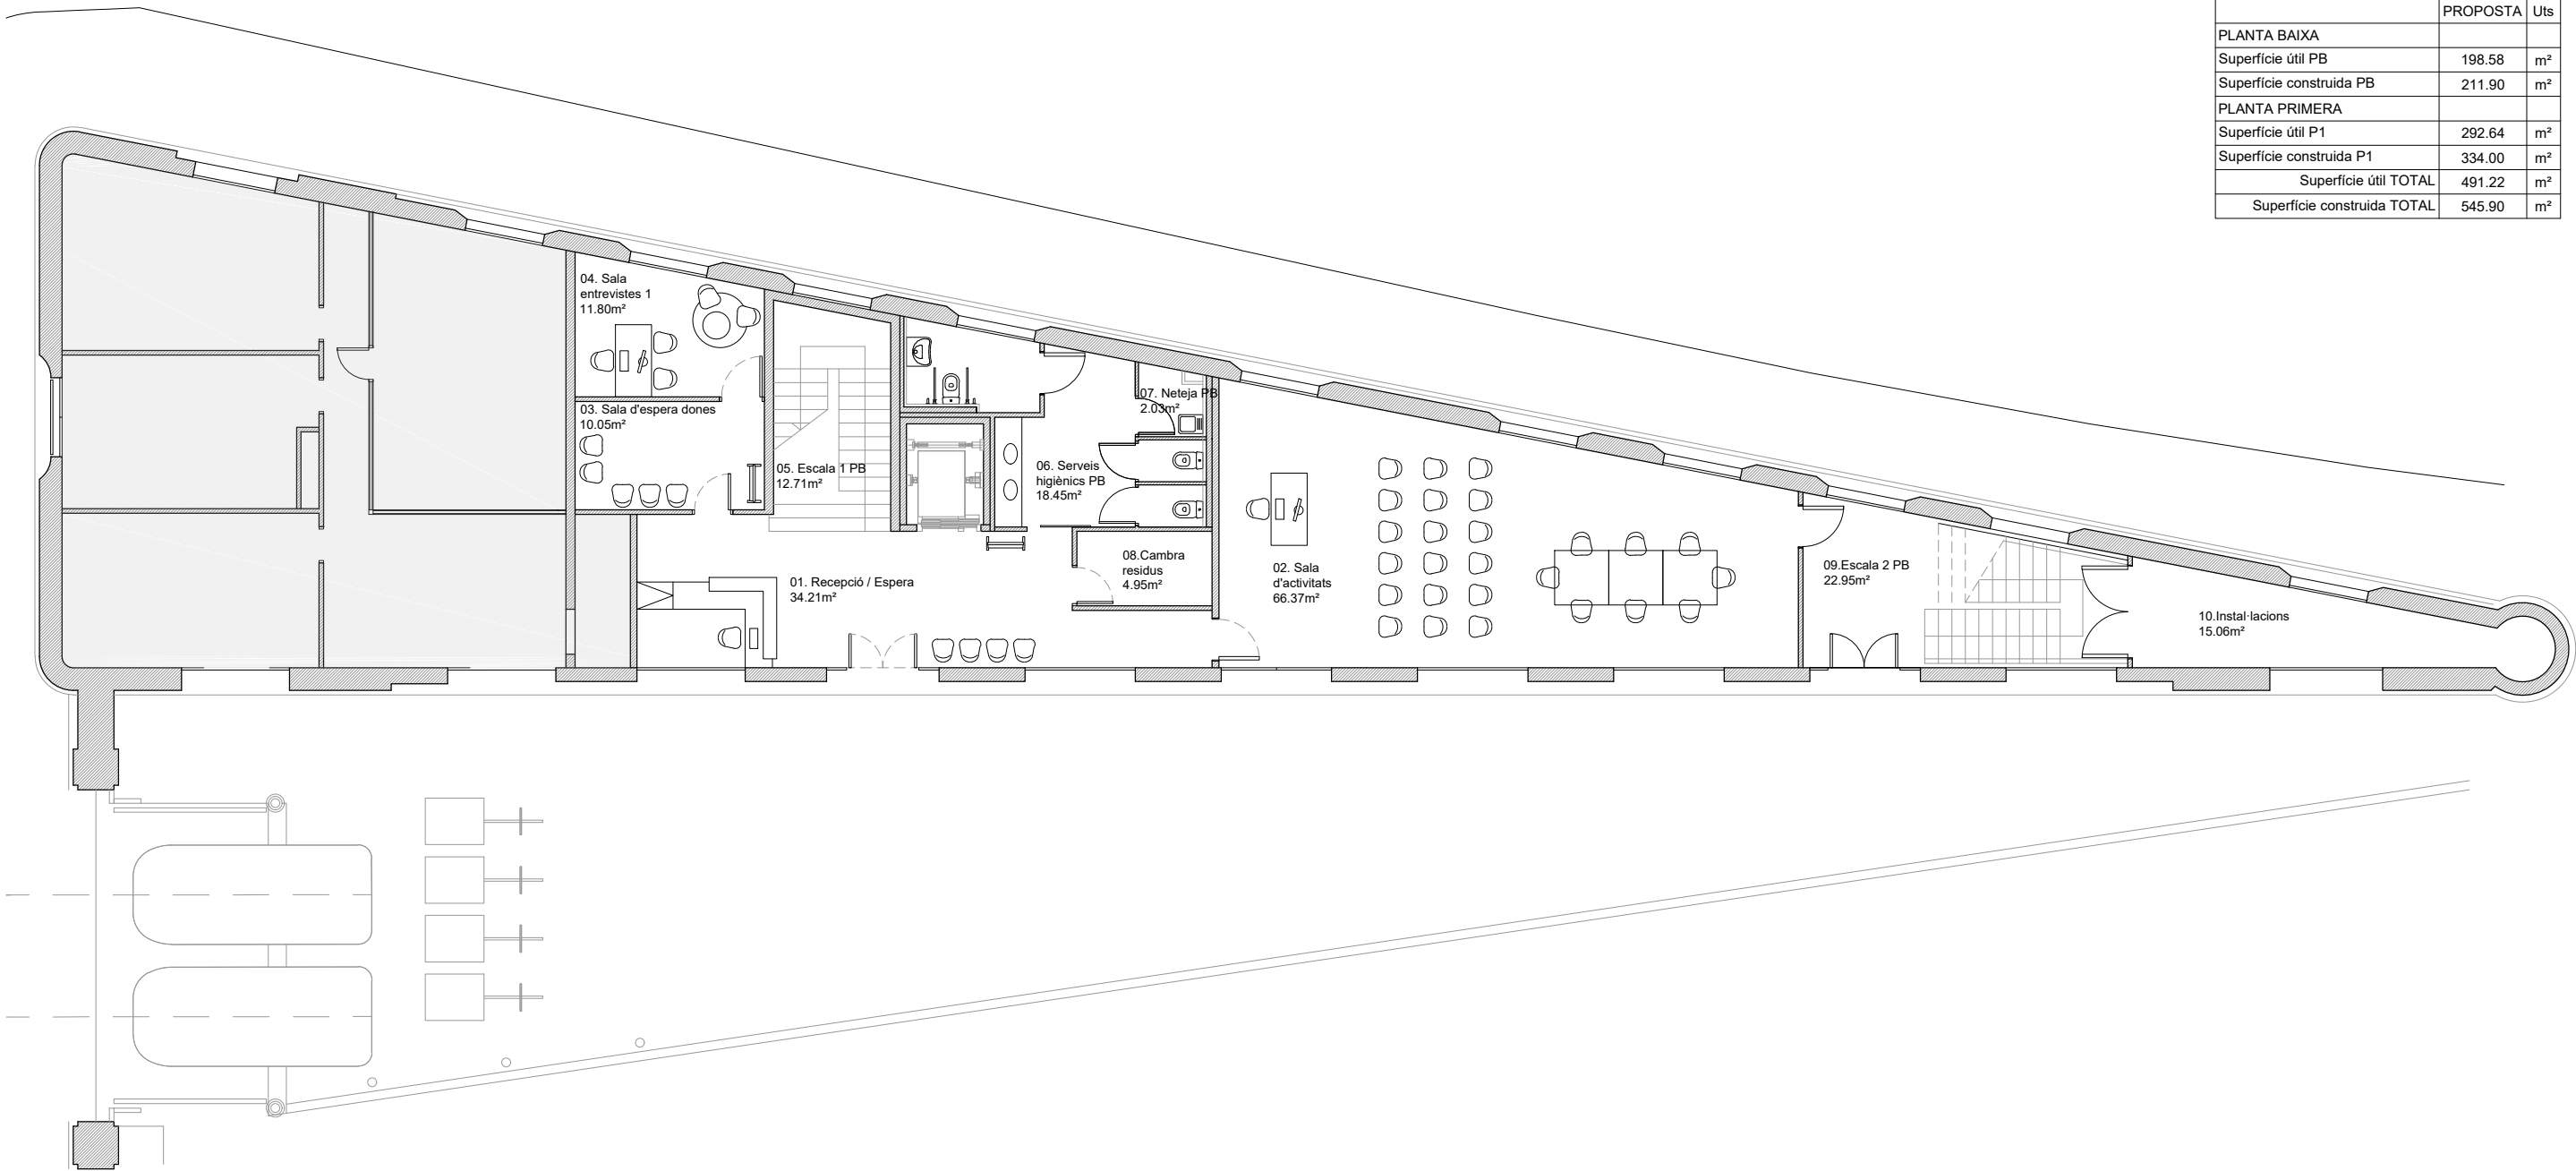


PLANTA BAIXA PROPOSTA e: 1/150

Aquest document és una còpia autèntica. L'Ajuntament de Barcelona custodia el document i les signatures originals.

QUADRE SUPERFÍCIES		
	PROPOSTA	Uts
PLANTA PRIMERA		
11. Zona d'espera	32.50	m²
12. Distribuïdor	17.99	m²
13. Sala d'entrevistes 1	18.91	m²
14. Sala d'entrevistes 2	14.44	m²
15. Sala d'entrevistes 3	13.01	m²
16. Zona de treball	102.72	m²
17. Despatx coordinació	15.63	m²
18. Reunions	13.47	m²
19. Office	20.54	
20. Serveis higiènics P1	18.45	
21. Neteja P1	2.03	
22. Escal 2 P1	22.95	
Superfície útil P1	292.64	m²
Superfície construïda P1	334.00	m²

QUADRE SUPERFÍCIES		
	PROPOSTA	Uts
PLANTA BAIXA		
Superfície útil PB	198.58	m²
Superfície construïda PB	211.90	m²
PLANTA PRIMERA		
Superfície útil P1	292.64	m²
Superfície construïda P1	334.00	m²
Superfície útil TOTAL	491.22	m²
Superfície construïda TOTAL	545.90	m²

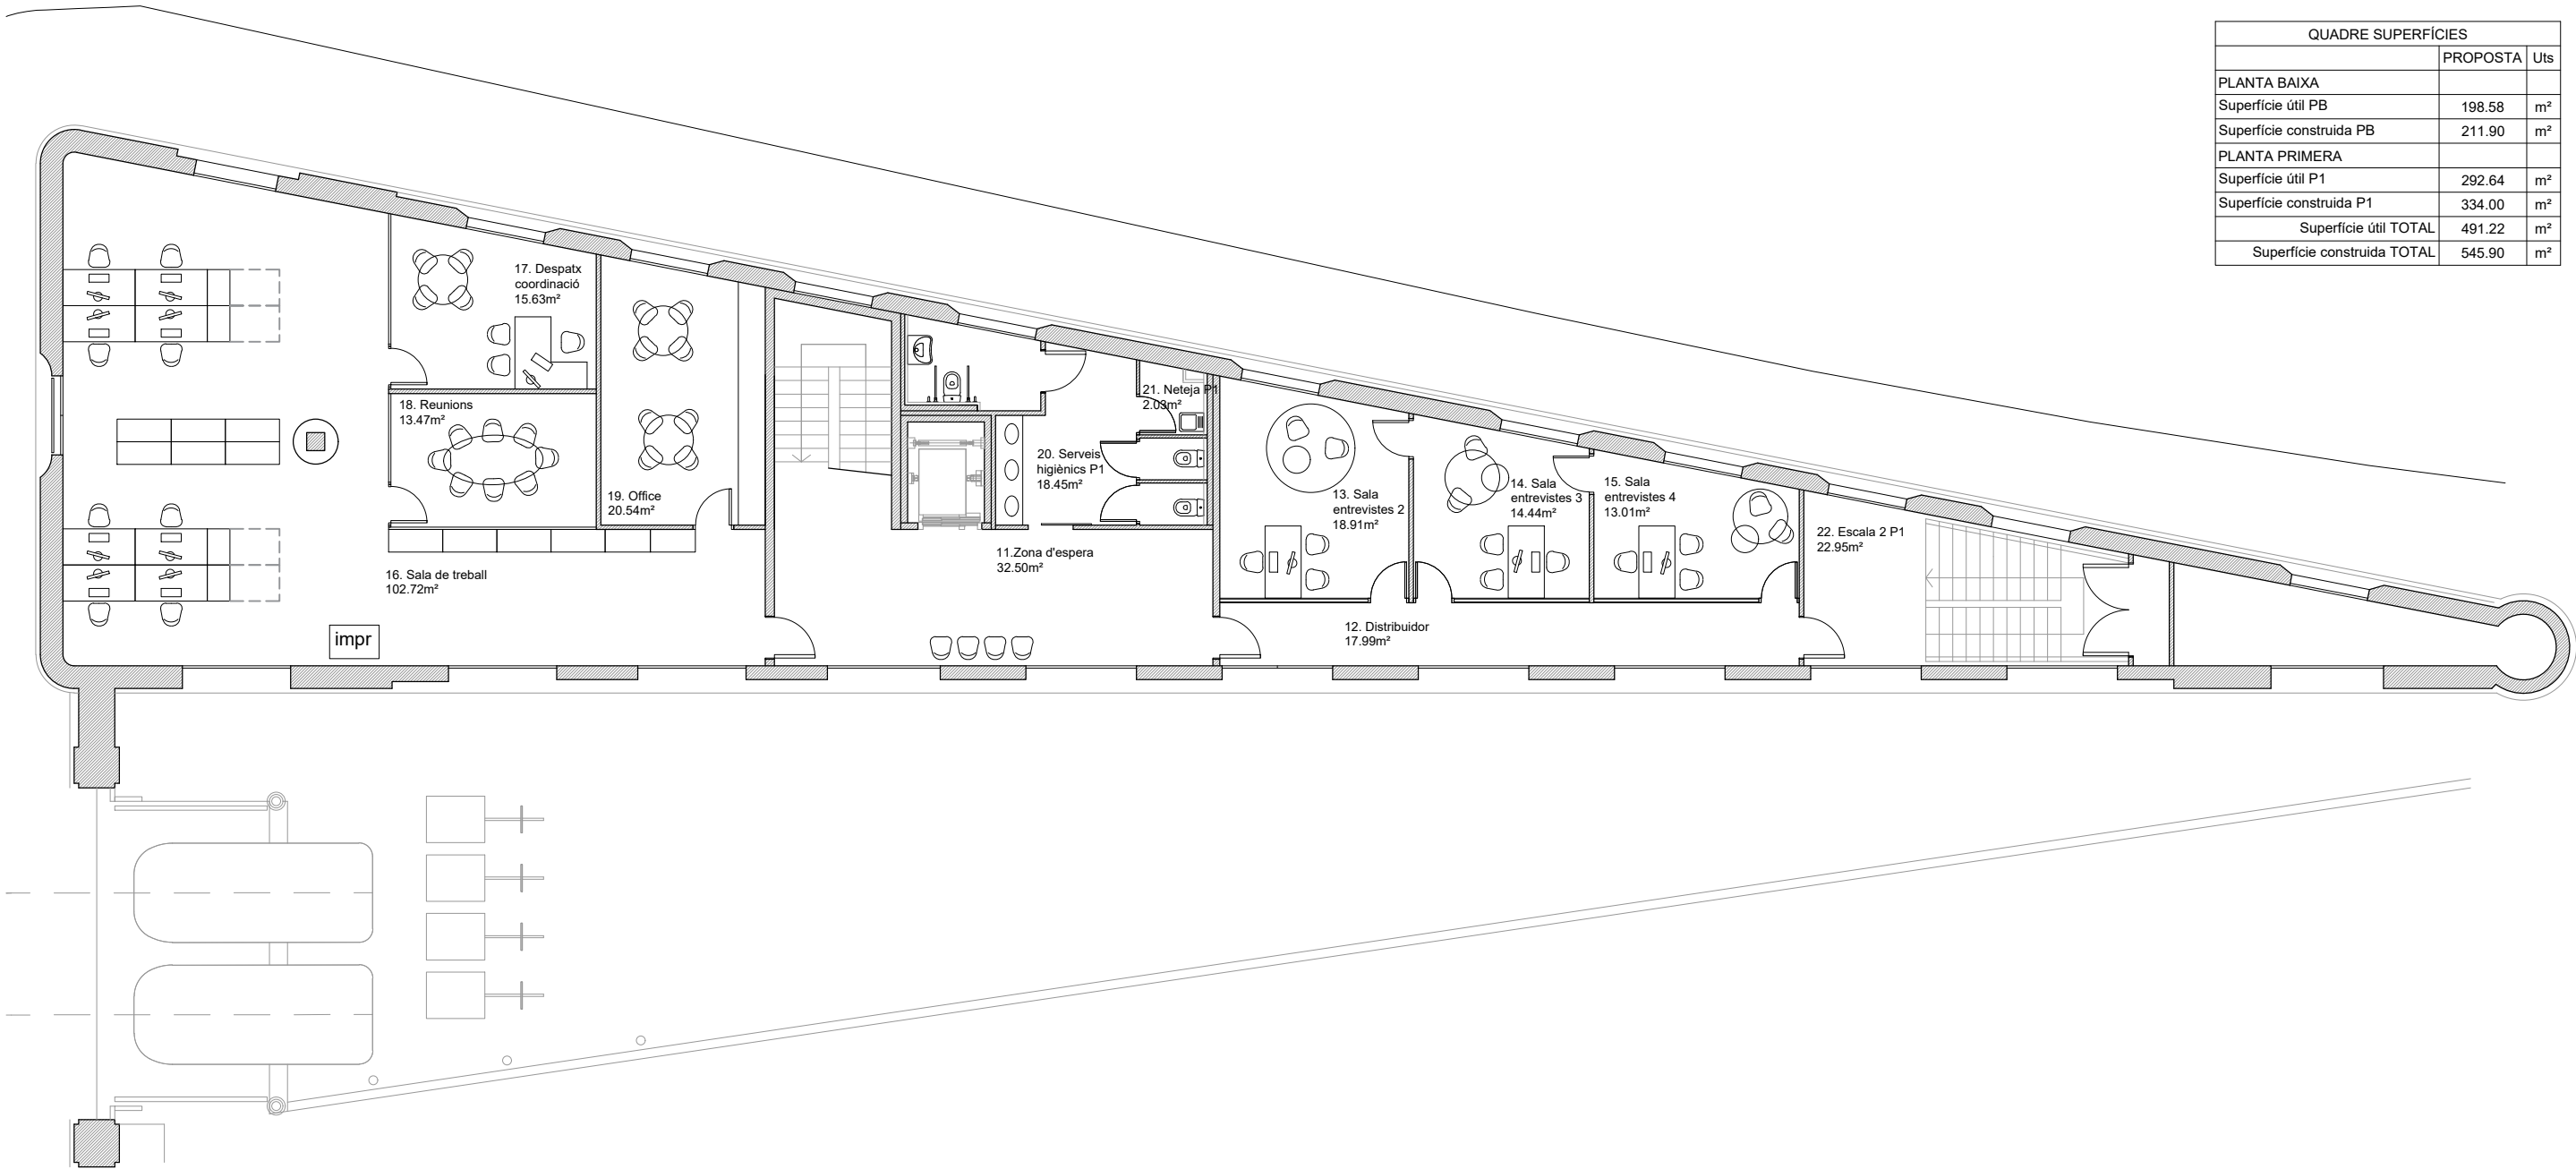

PLANTA PRIMERA PROPOSTA e: 1/150