
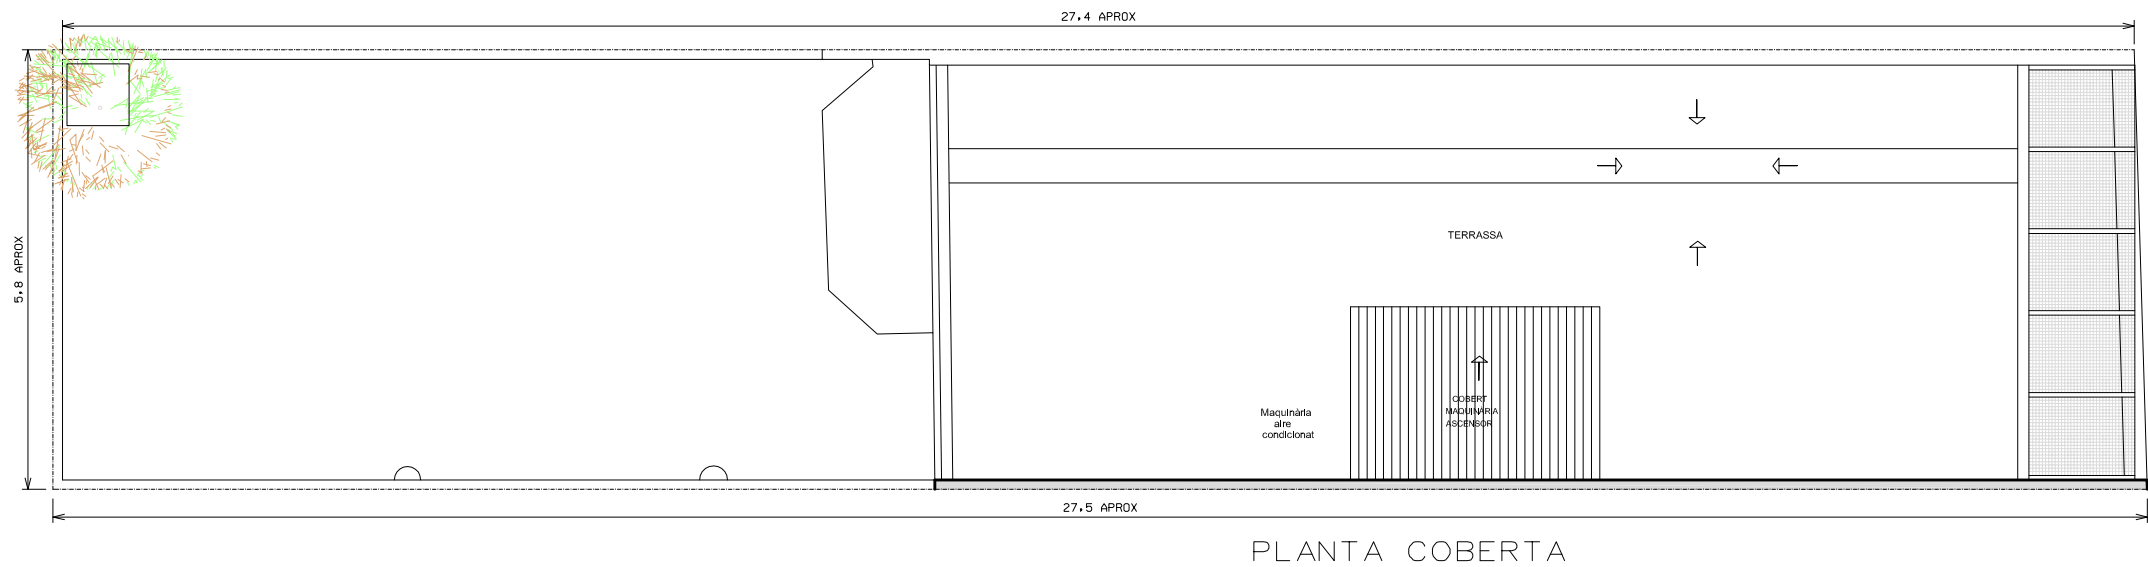
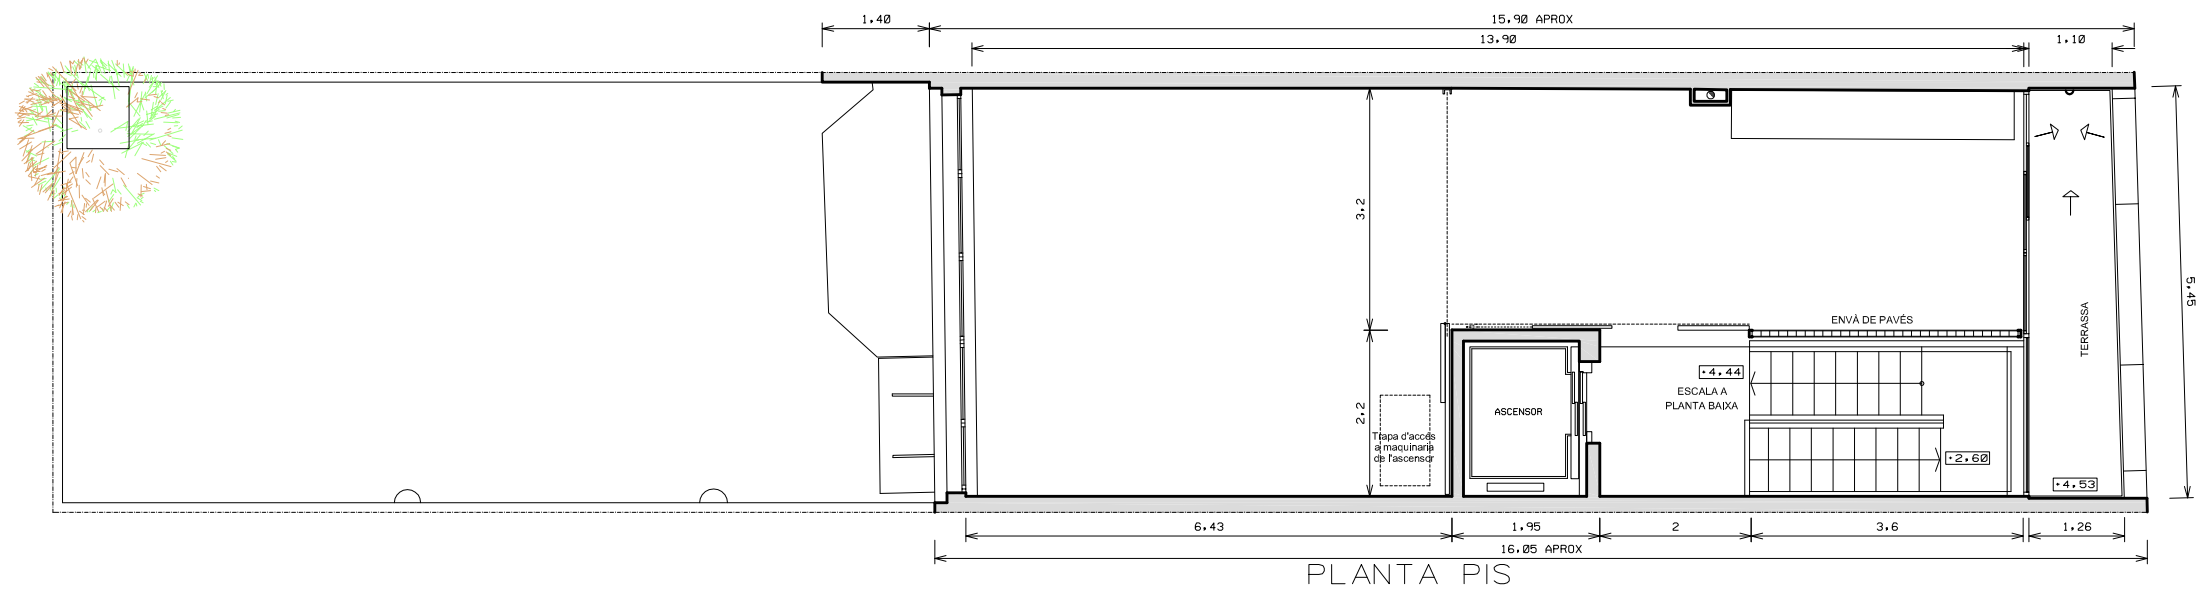


Aquest document és una còpia autèntica. L'Ajuntament de Barcelona custodia el document i les signatures originals.

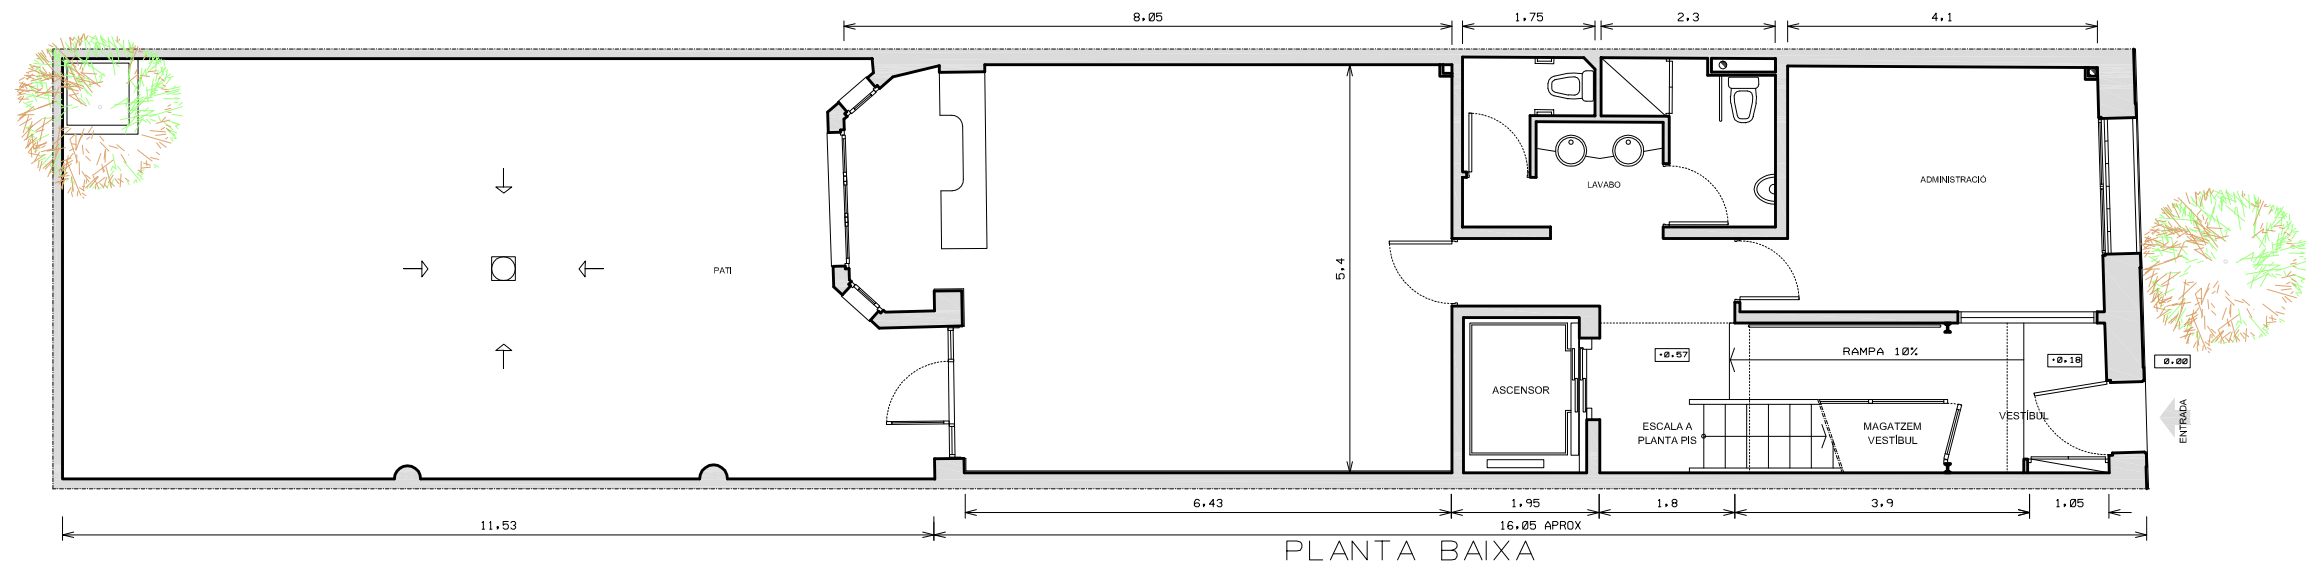

	AJUNTAMENT DE BARCELONA Districte de Gràcia Departament de Manteniment i Serveis		MAIG 2015
	LLAR D'AVIS MONTMANY	ESTAT ACTUAL	Nº 1
	PLANTES	ADREÇA: CARRER MONTMANY, 45	ESCALA 1:100