



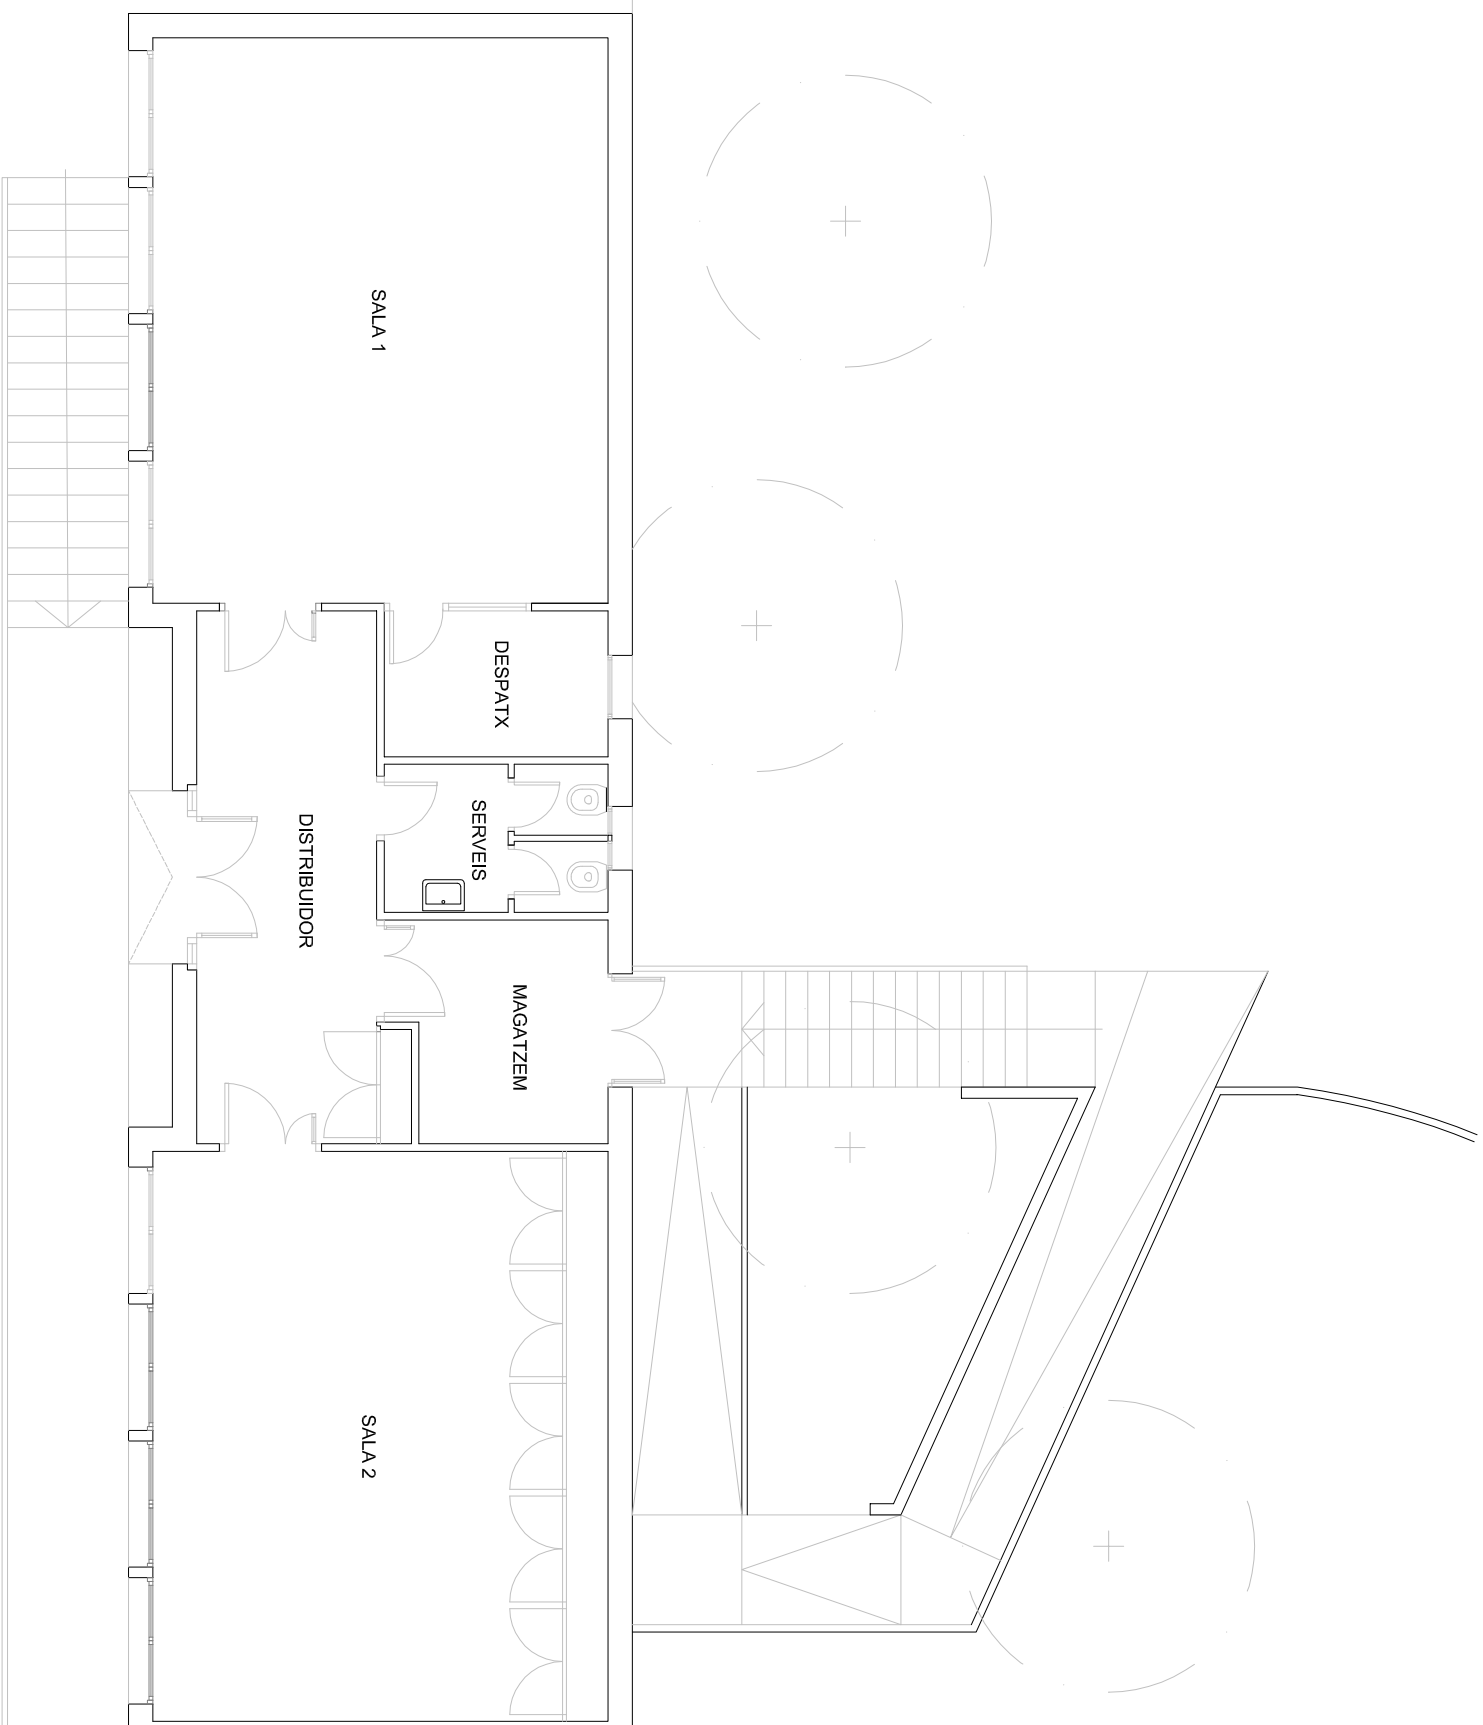

DISTRIBUIDOR	16,80 m²
DESPATX	5,70 m²
BANY	5,50 m²
SALA 1	45,40 m²
SALA 2	45,00 m²
MAGATEZEM	8,00 m²


SUP CONSTRUIDA= 148.74 m²
SUP ÚTIL= 126.40 m²

Ajuntament de Barcelona Districte d'Horta-Guinardó Serveis Tècnics Departament de Manteniment i Projectes	PROJECTE:		Nº PLANO: 1/1
	ANNEX CENTRE CIVIC GUINARDO		
	PLANO:		
	CASAL INFANTIL GUINARDÓ		
	EMPLACAMENT:		
	Carrer Gènova 2		
ESCALA 	RESPONSABLE:	DATA:	
A3: 1 / 100			

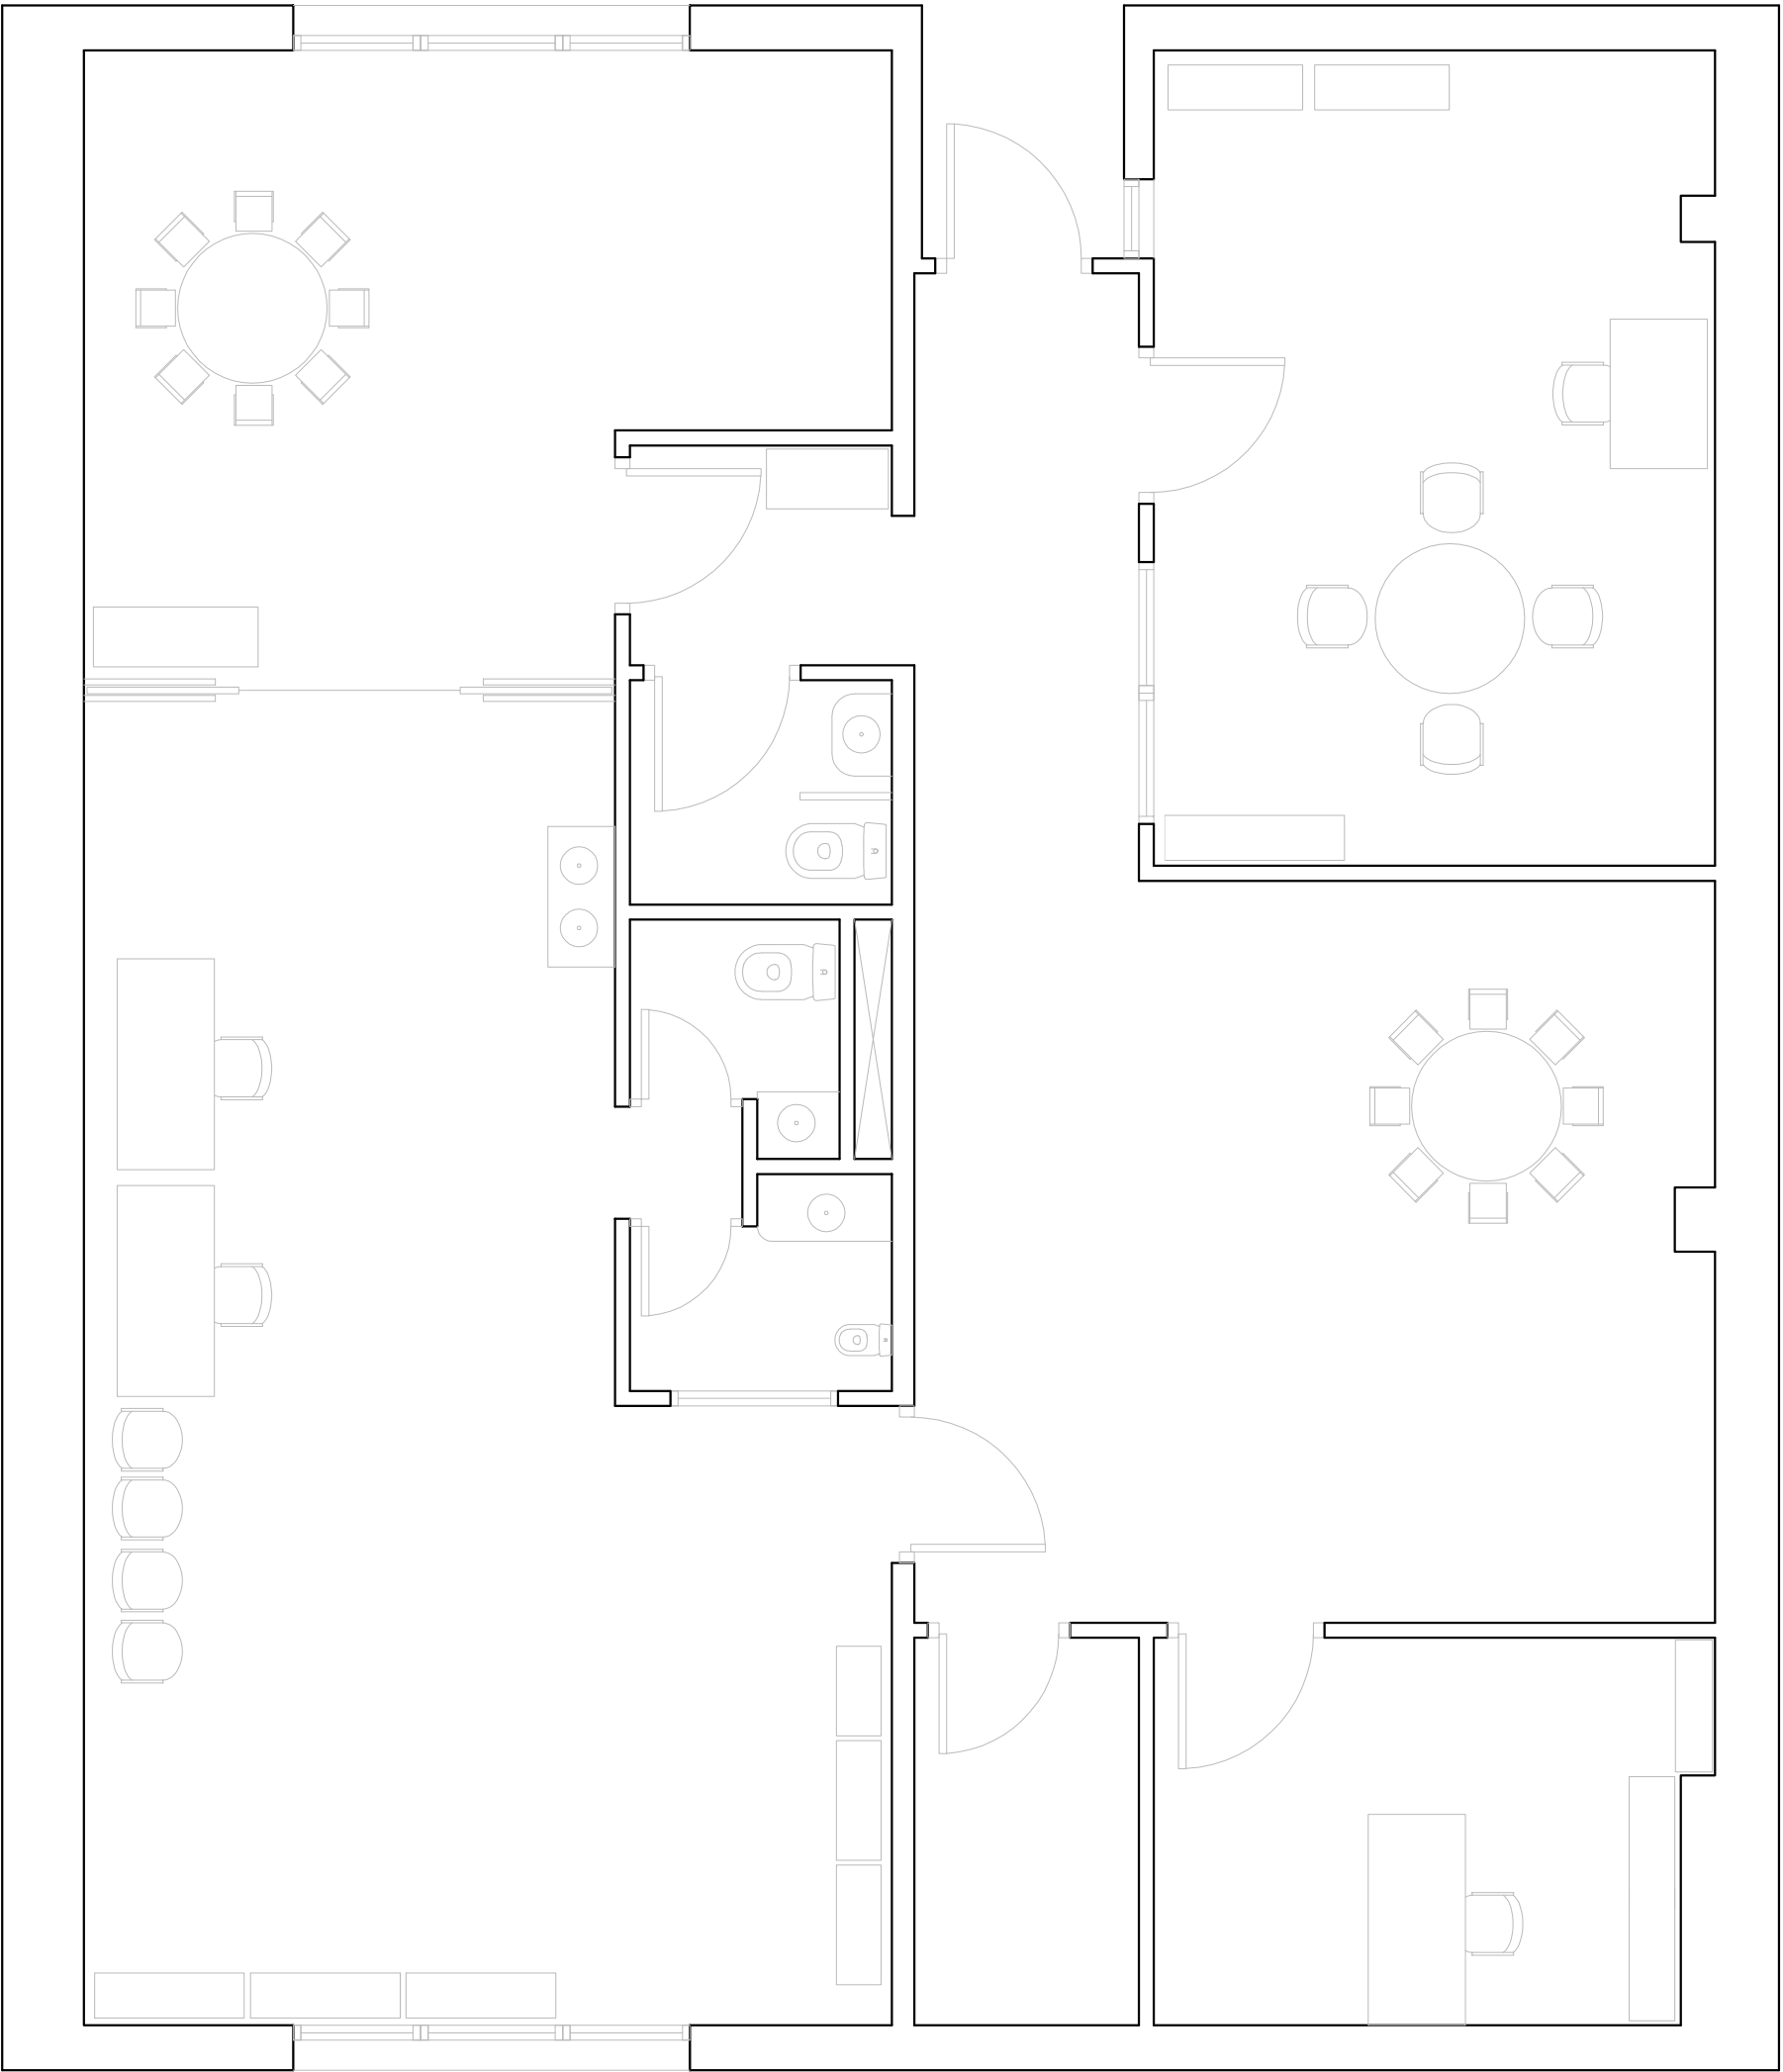

SUP CONSTRUÏDA= 163.8197 m²
SUP ÚTIL= 136.2194 m²



Ajuntament de Barcelona Districte d'Horta-Guinardó Serveis Tècnics Departament de Manteniment i Projectes		PROJECTE:	CASAL INFANTIL L'ANEC	
ESCALA 0 0.5 1 2 A3: 1 / 50		PLANOL:	PLANTA	
		EMPLAÇAMENT:	Pl. Raimon caselles 7	
		RESPONSABLE:		
		DATA:		
			nº PLANOL:	

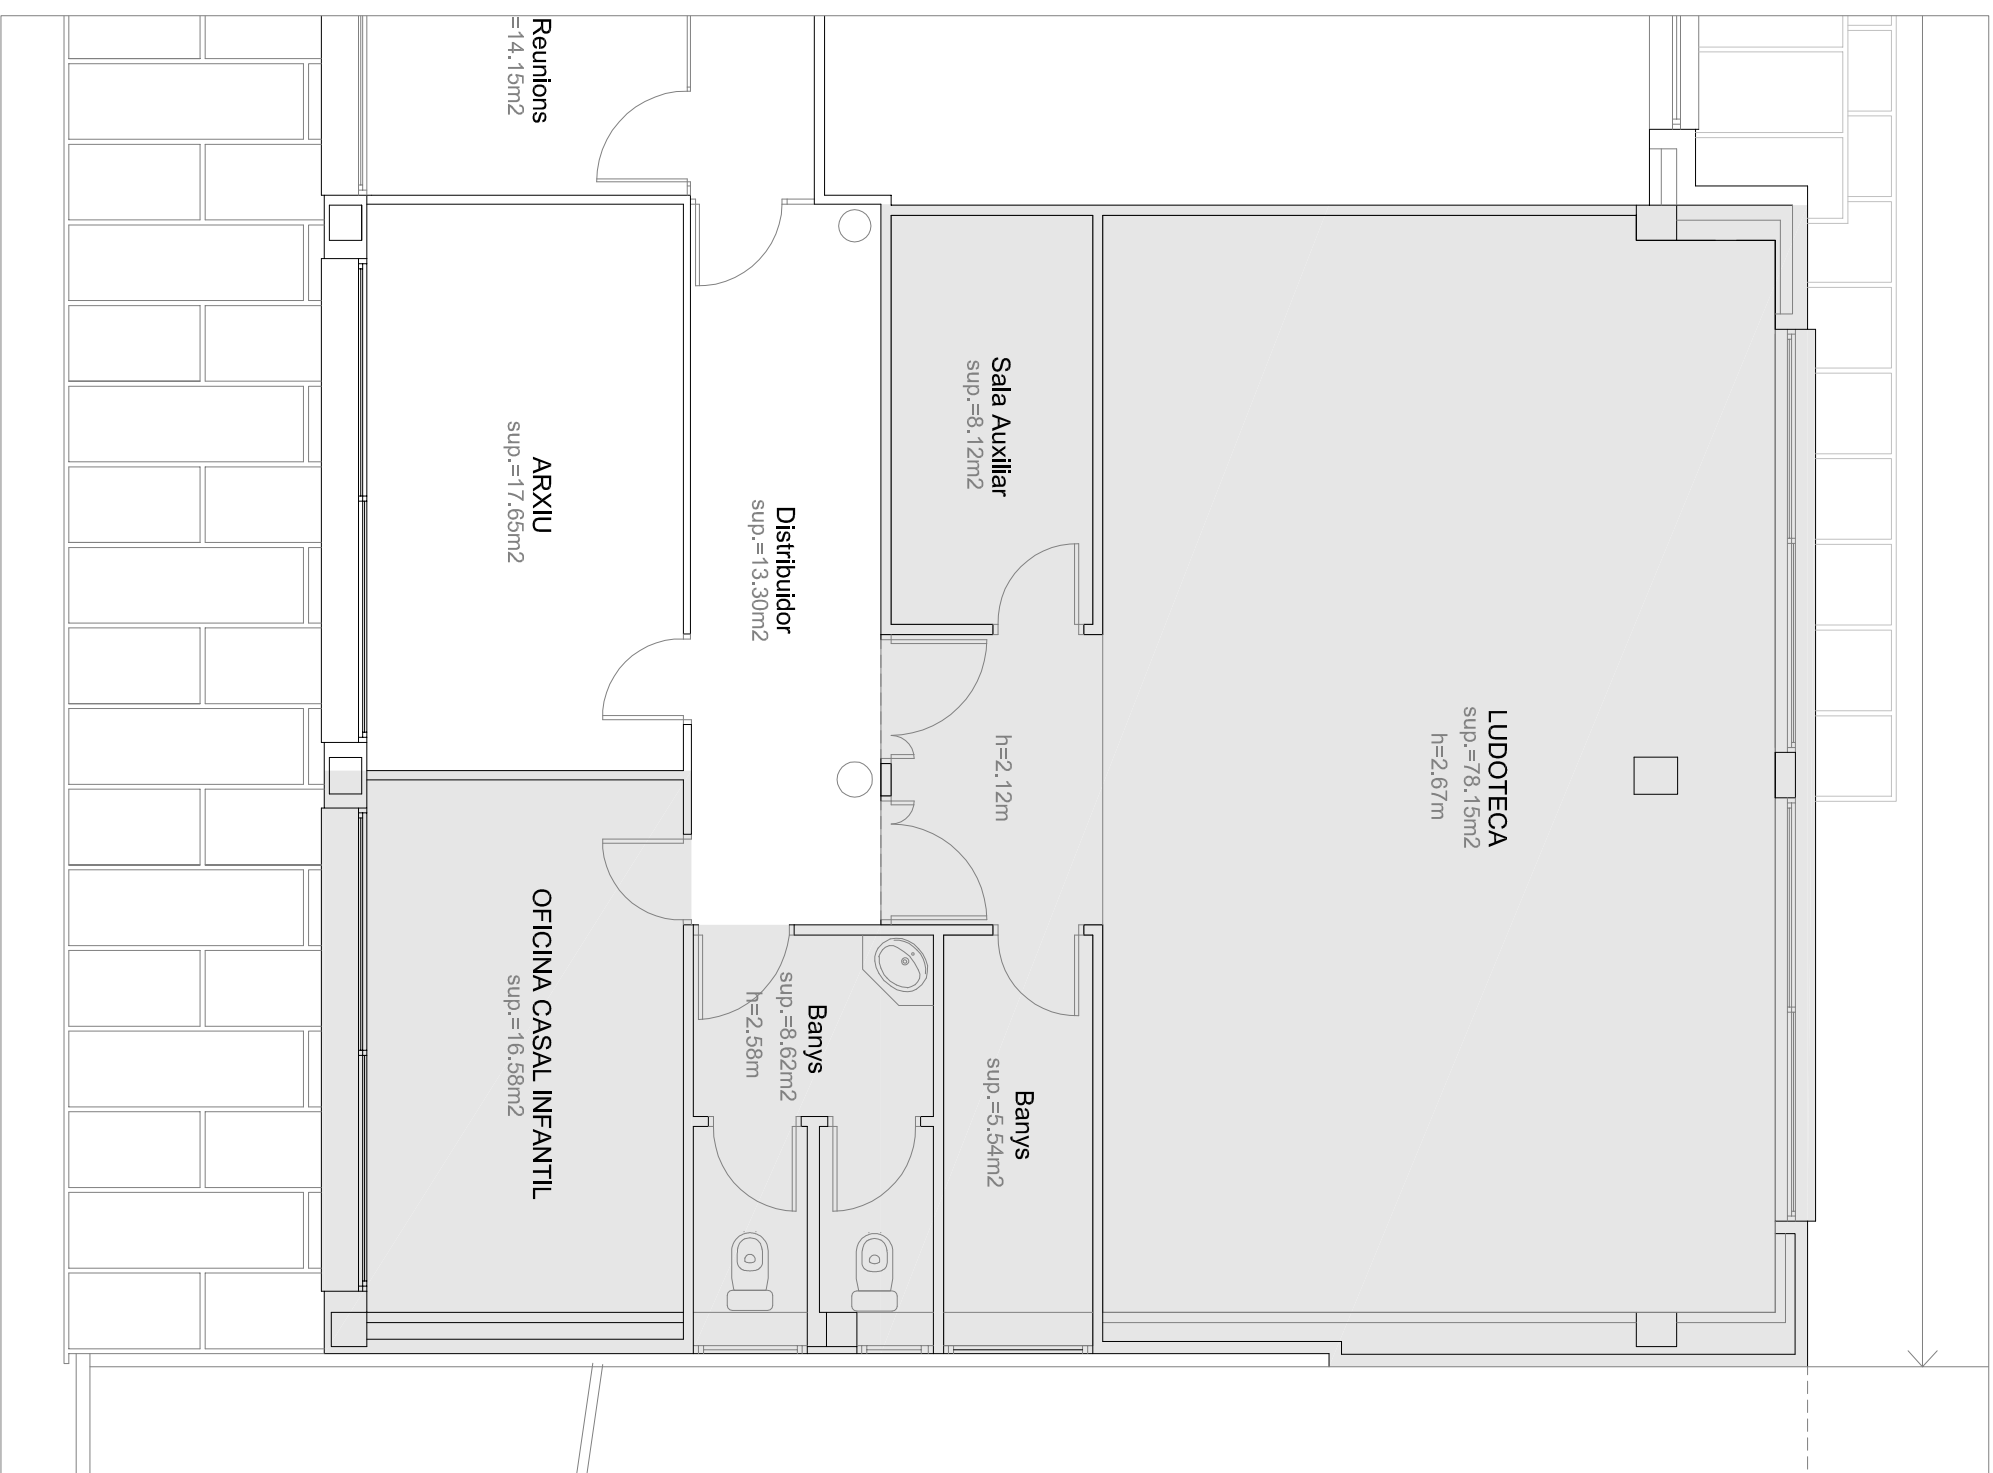

LUDOTECA	78,15 m²
SALA AUXILIAR	8,12 m²
BANYS 1	5,54 m²
BANYS 2	8,62 m²
OFICINA CASAL INFANTIL	16,58 m²

SUP CONSTRUIDA= 135,292 m²
SUP ÚTIL= 119,899 m²

Ajuntament de Barcelona Districte d'Horta-Guinardó Serveis Tècnics Departament de Manteniment i Projectes	PROJECTE:		CENTRE CIVIC LA TAXONERA
	PLANOI:		PLANTA PRIMERA - CASAL INFANTIL
	EMPLAÇAMENT:		c/ Arenys, 75
ESCALA A3: 1 / 75 A3: 1 / 150	RESPONSABLE:	DATA: 23/04/2014	Nº PLANOI: 1/2

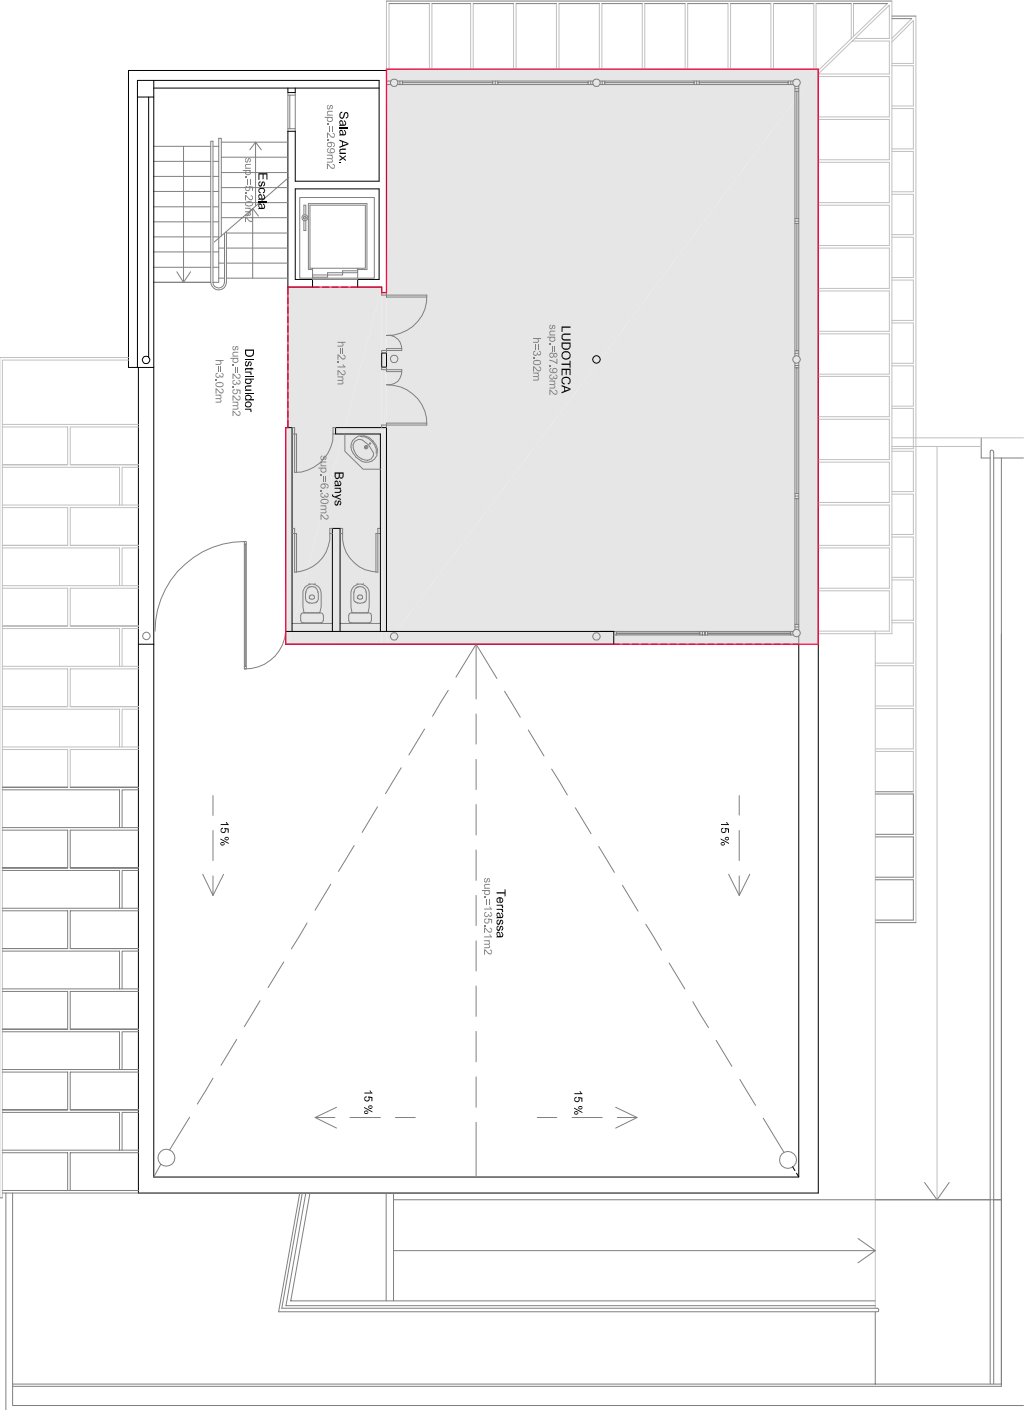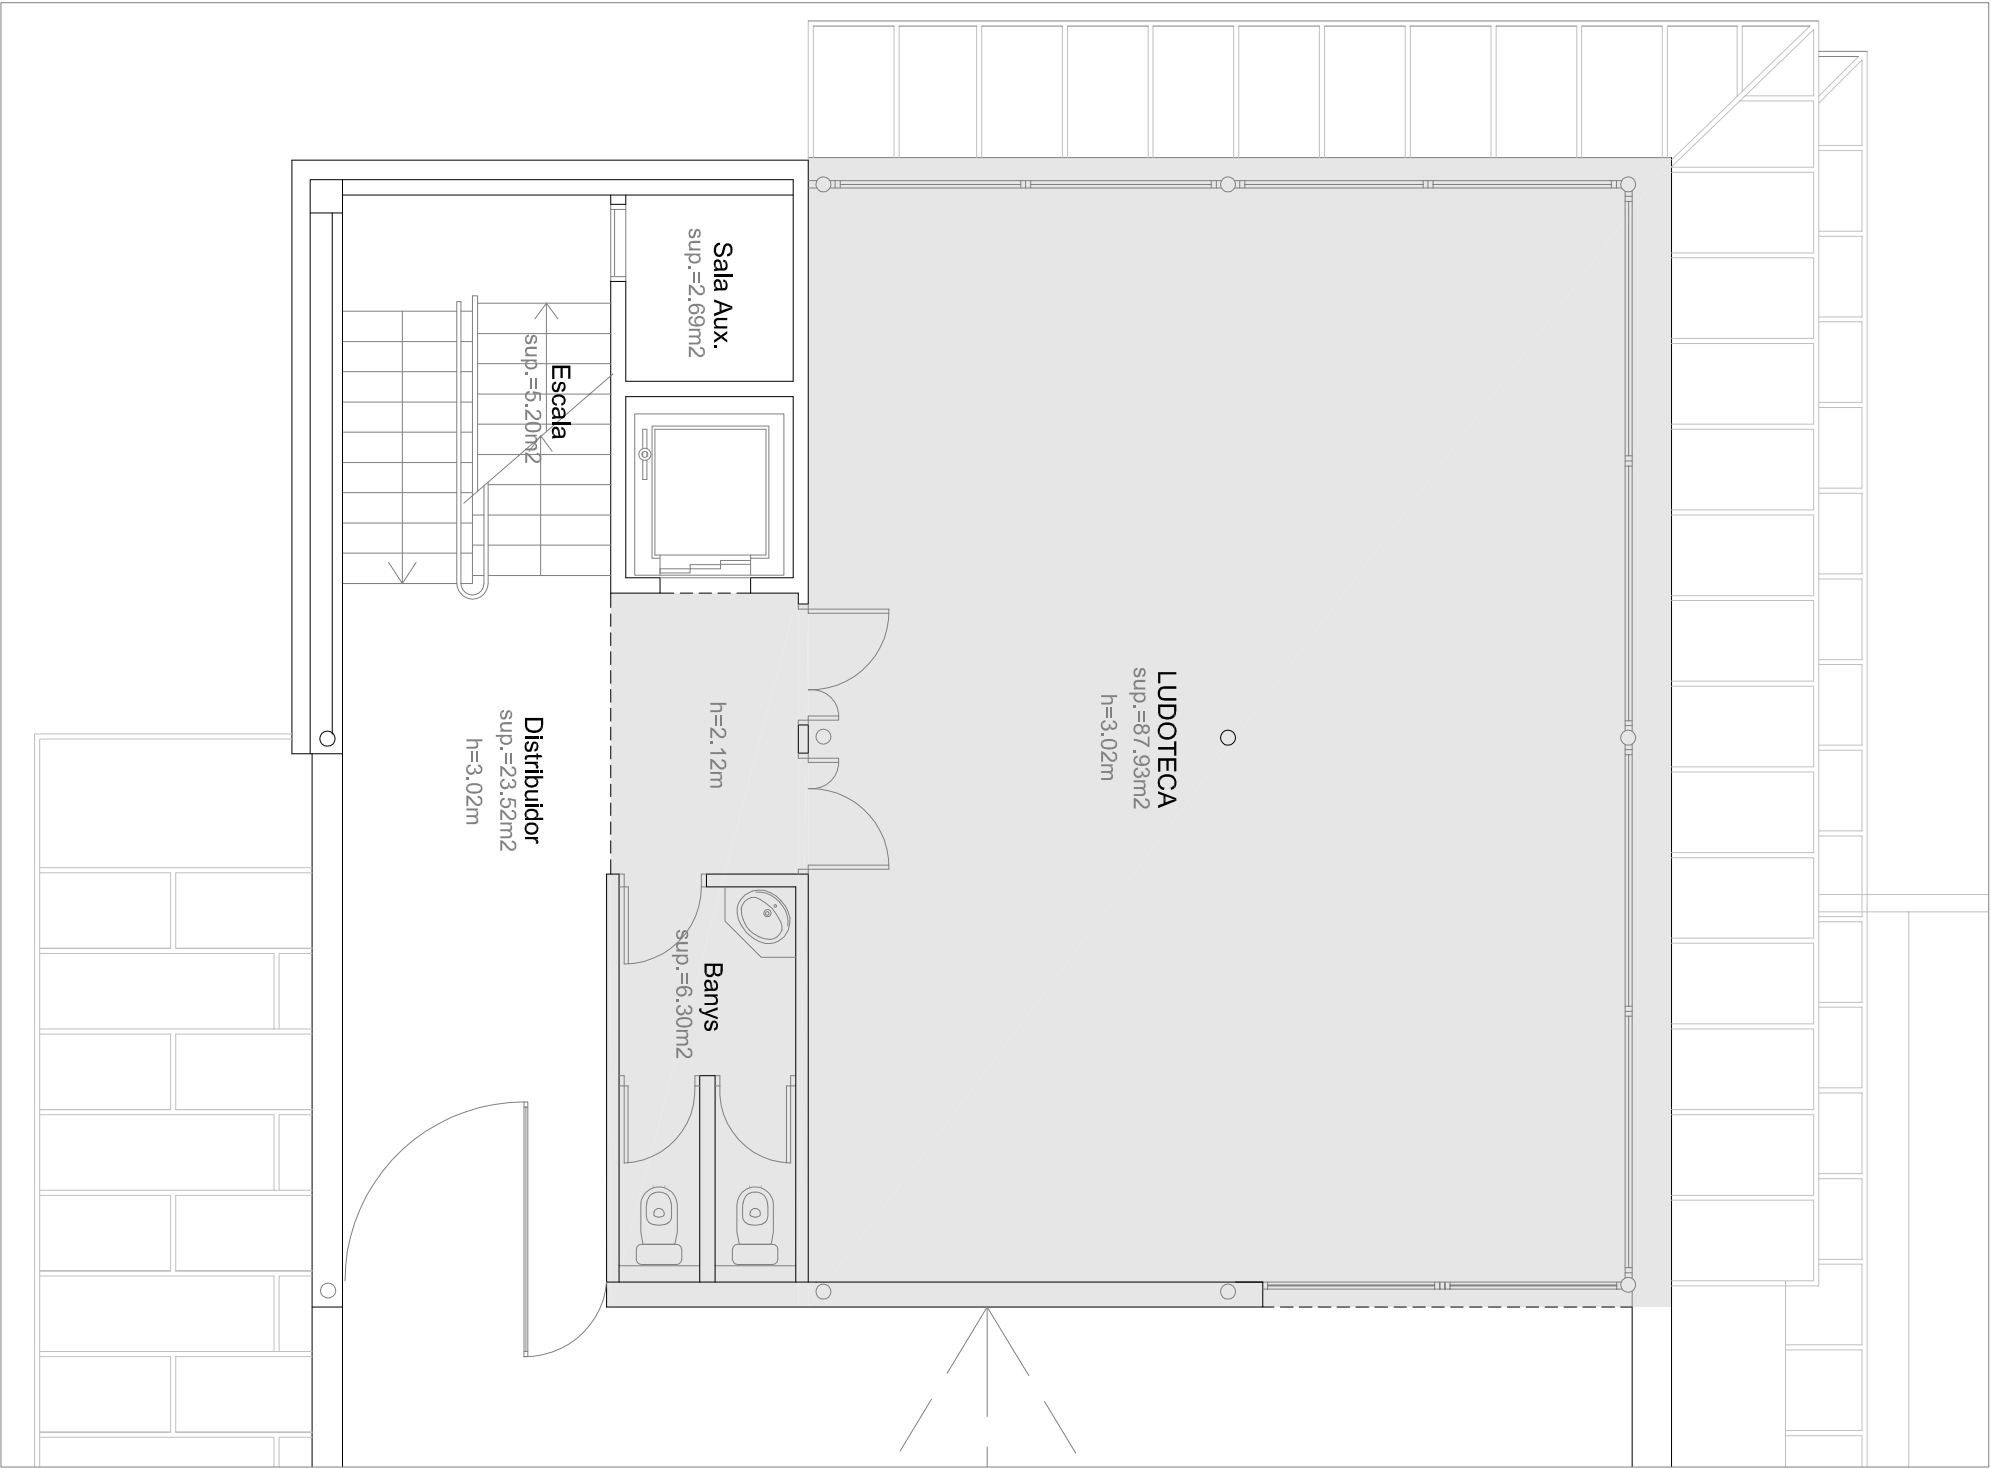


SUPERFÍCIES

LUDOTECA	87.93 m²
BANYS	6.30 m²

SUP CONSTRUÏDA= 111.674 m²
SUP ÚTIL= 100.922 m²


Ajuntament  de Barcelona Districte d'Horta-Guinardó Serveis Tècnics Departament de Manteniment i Projectes		PROJECTE: CENTRE CÍVIC LA TAXONERA		Nº PLANOL: 1/2
ESCALA 0 1 2 5		PLANOL: PLANTA SEGONA- CASAL INFANTIL		
A3: 1 / 75 A3: 1 / 150		EMPLAÇAMENT: c/ Arenys, 75		
RESPONSABLE:		DATA: 23/04/2014		

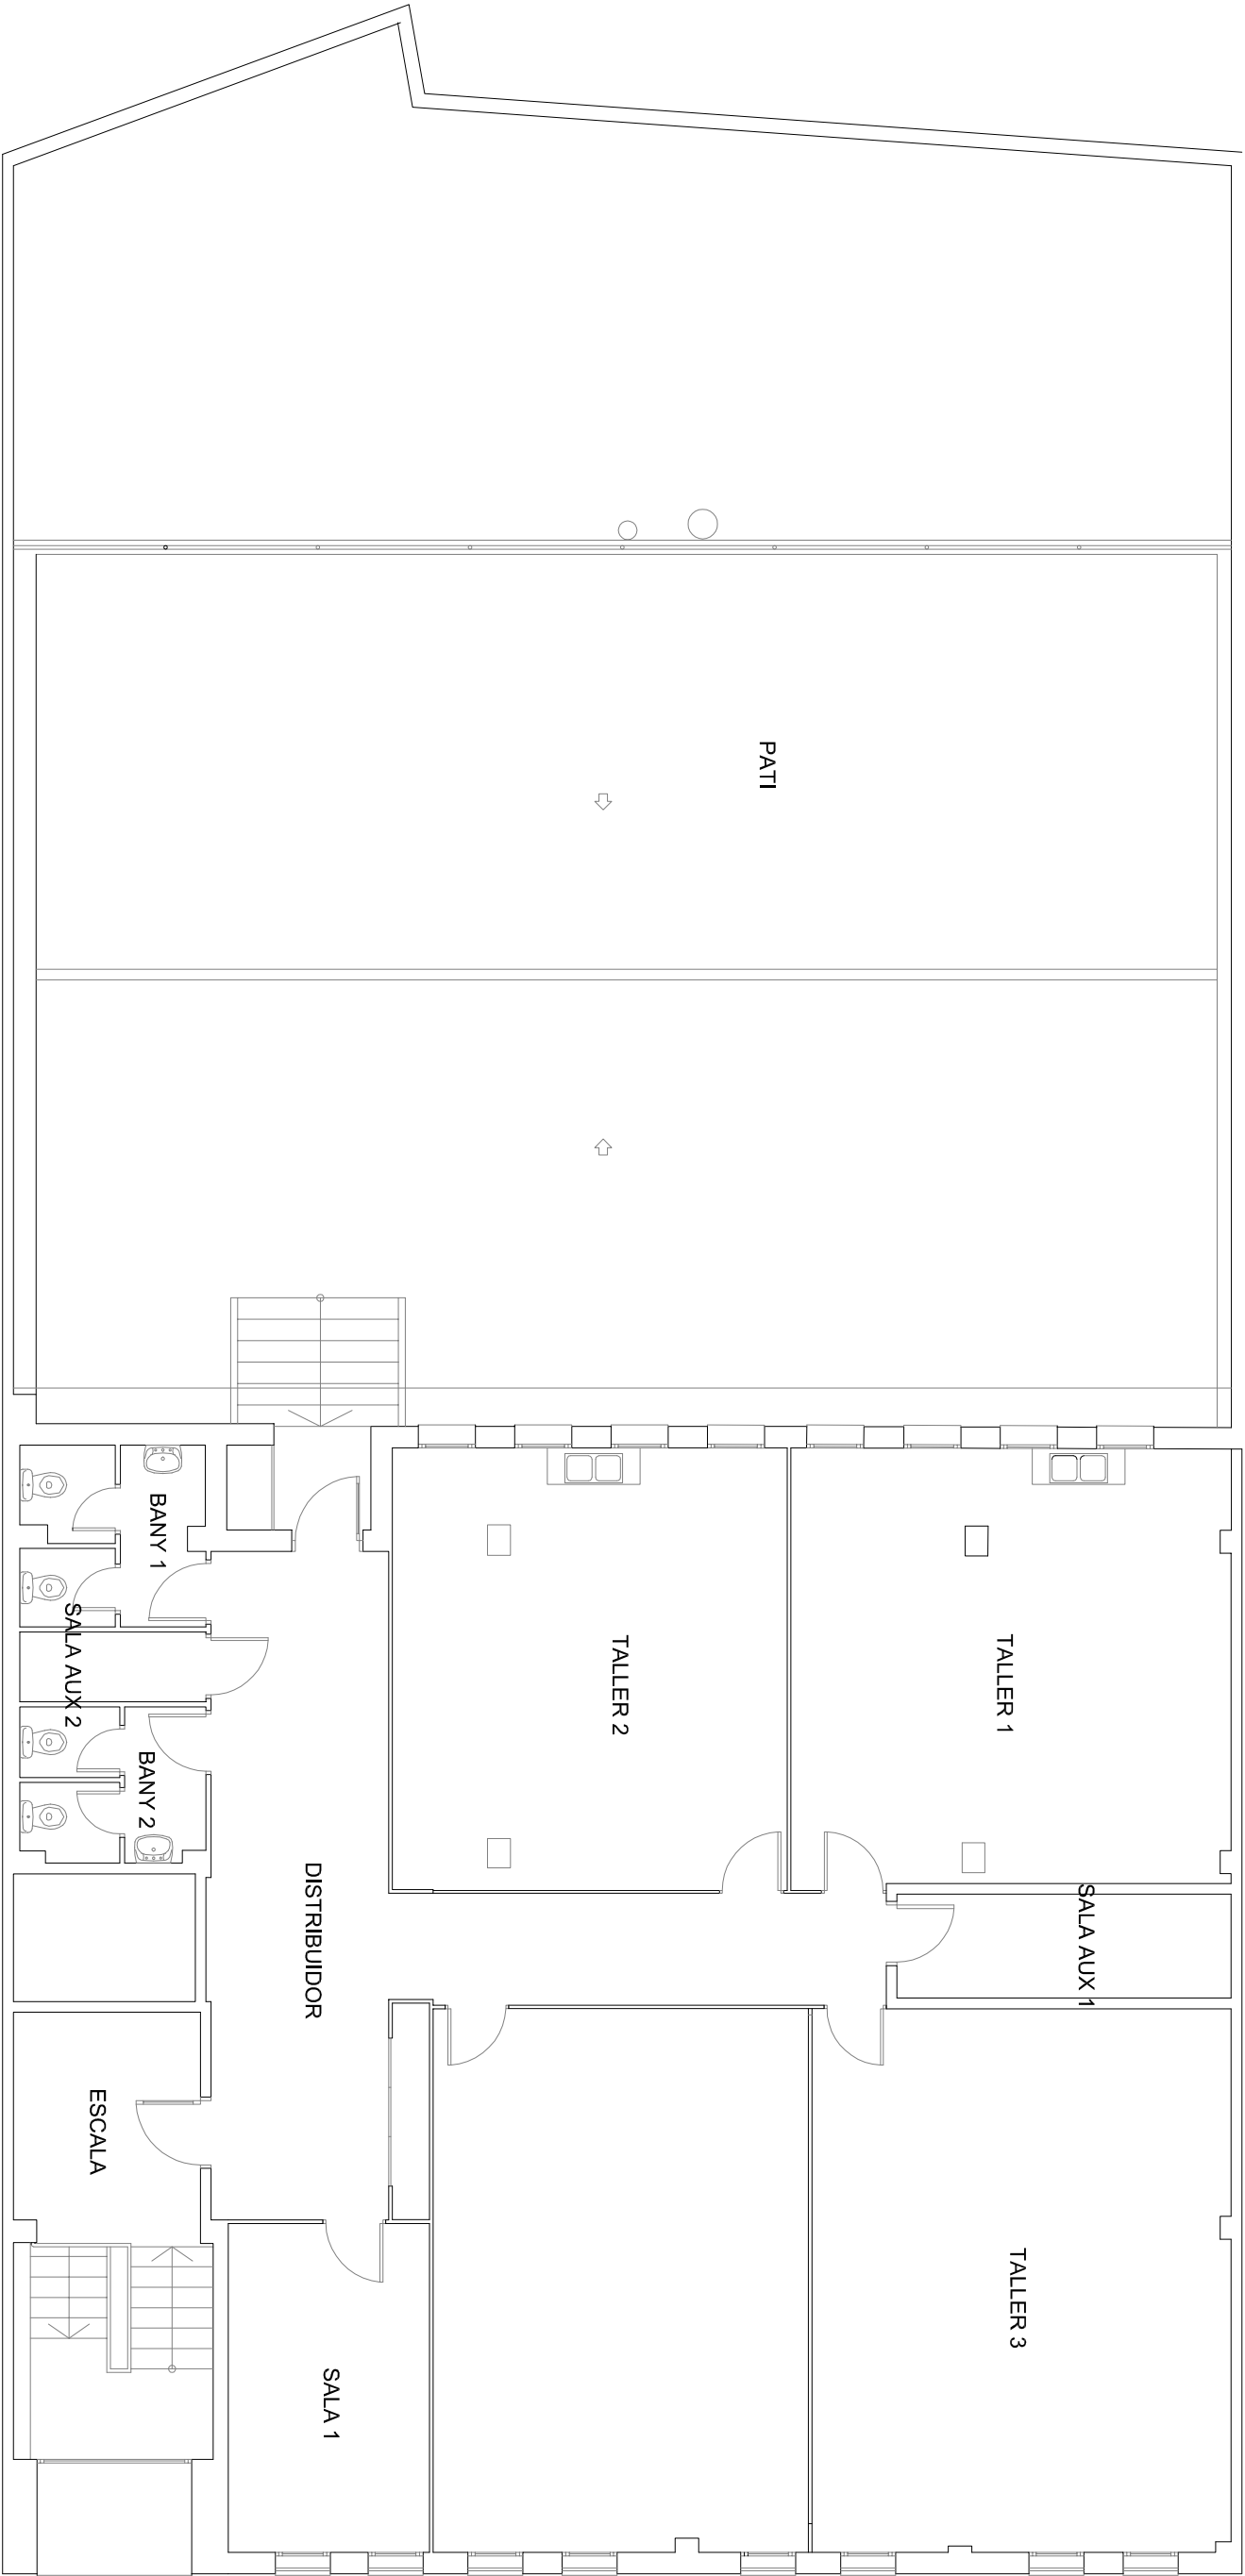


SUPERFÍCIES

TALLER 1	37.50 m²
TALLER 2	34.38 m²
TALLER 3	84.74 m²
SALA AUX 1	6.90 m²
ESCALA	13.09 m²
DISTRIBUIDOR	36.04 m²
BANY 1	6.34 m²
BANY 2	5.50 m²
SALA AUX 2	2.63 m²
PATI	202.06 m²

SUP CONSTRUÏDA= 494.890 m²
SUP ÚTIL= 446.290 m²

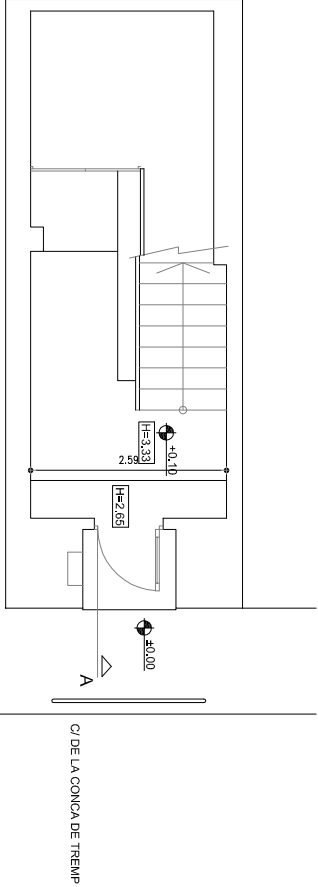

PLANTA BAIXA

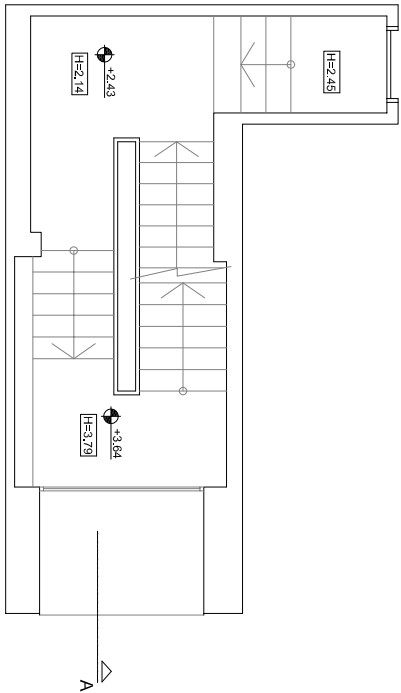

ENTREPLANTA

LUDOTECA: SUP. ÚTIL P. BAIXA = 146.85m2 + 29.86m2 (pati)

