


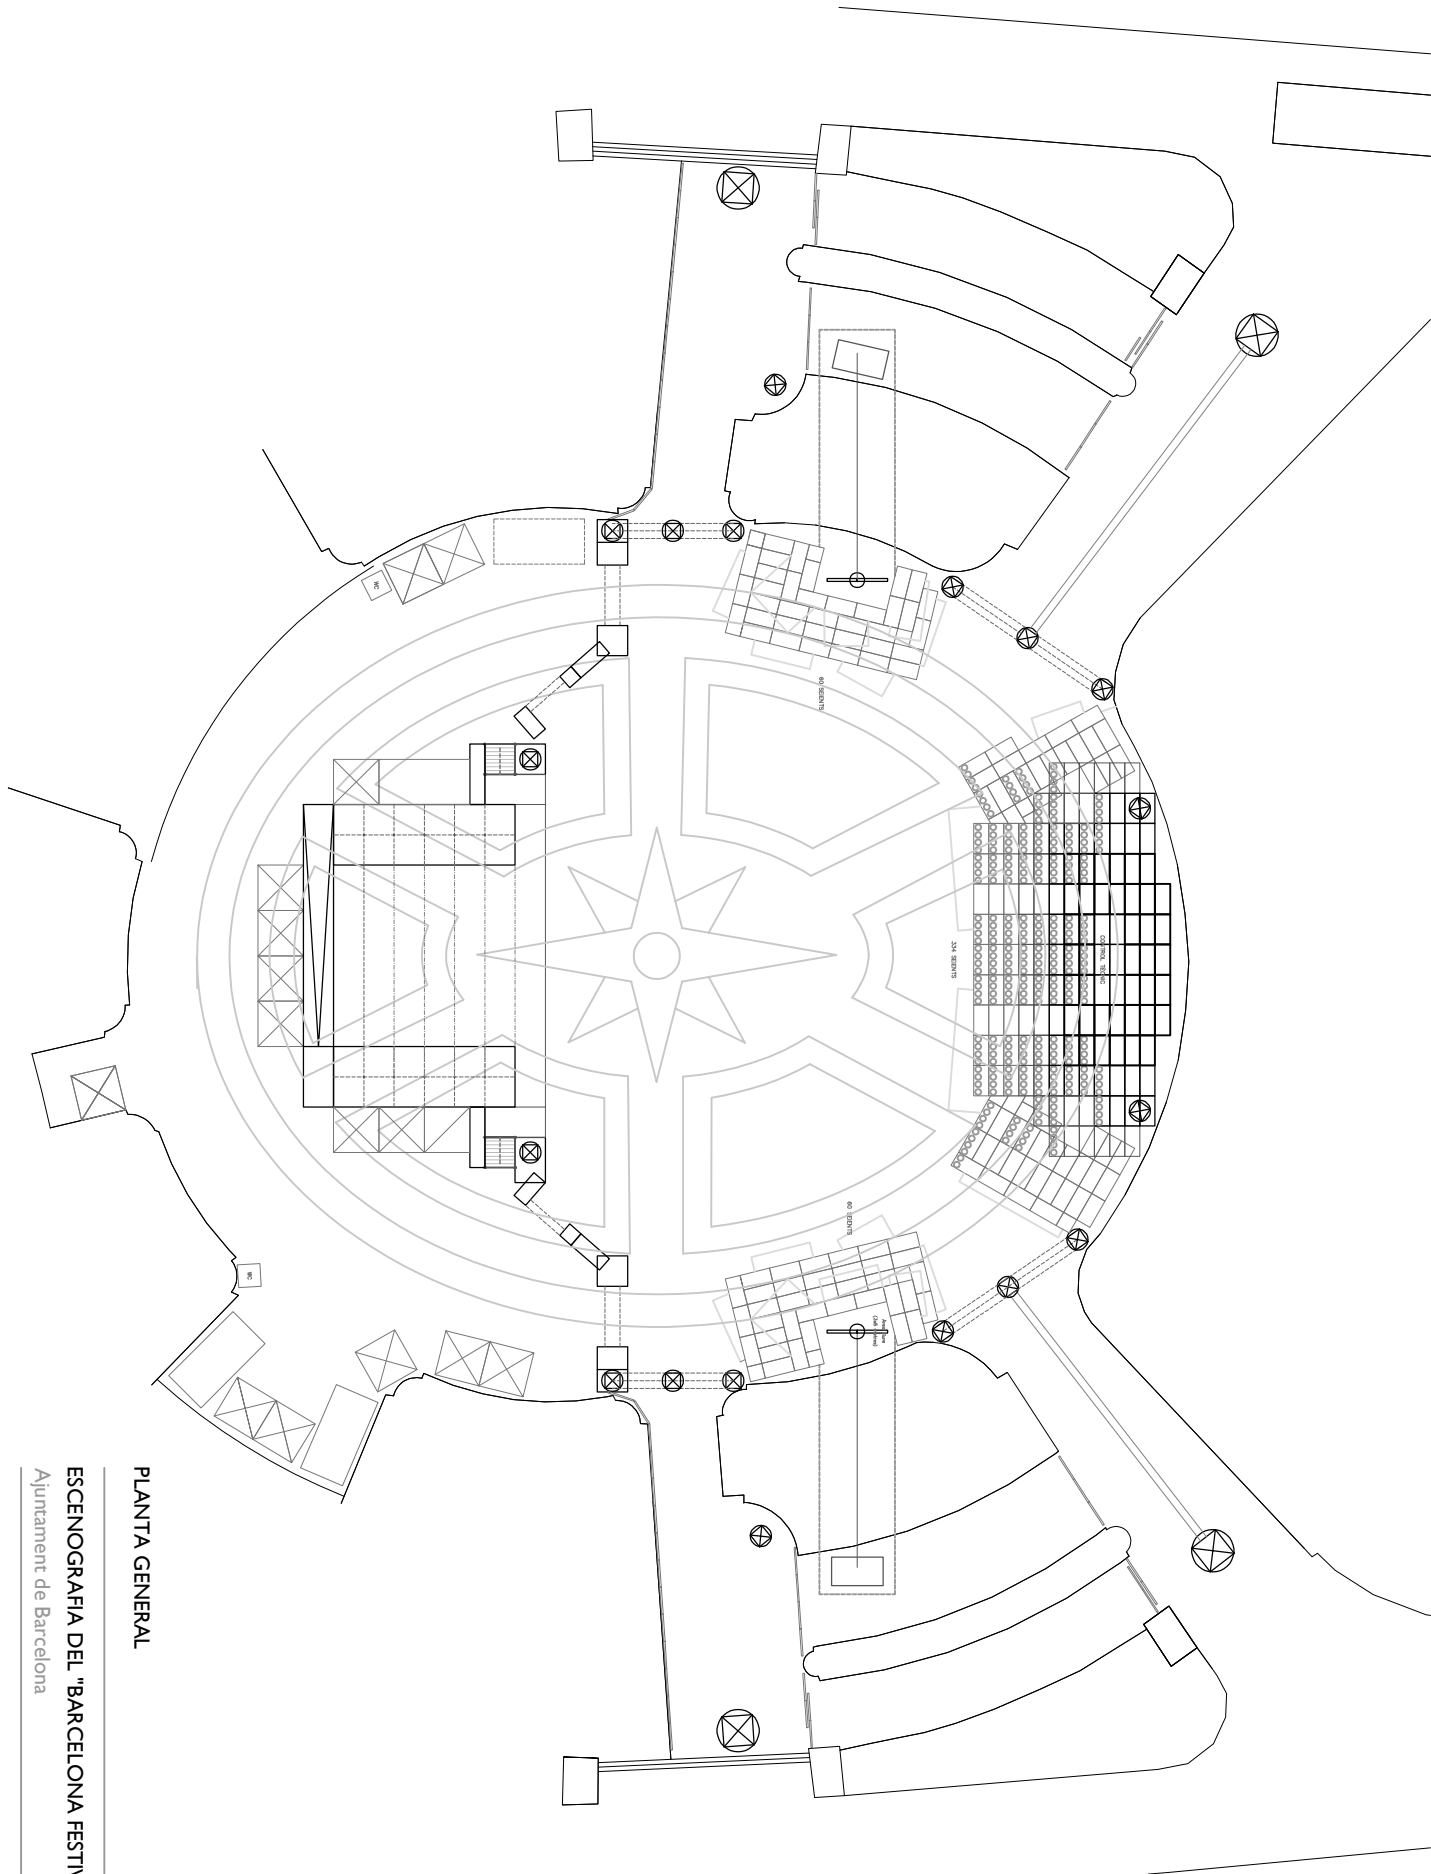


PLANTA GENERAL

(DIN A4) E: 1/500



ESCENOGRÀFIA DEL "BARCELONA FESTIVAL DE NADAL"  
Ajuntament de Barcelona  
Plaça Catalunya - Barcelona

El document original ha estat signat electrònicament per:  
Sr. JORDI PARRA CASAS, Administrador, el dia 17/04/2024 a les 13:54, que tramita;  
Sra. ANNA MARIA LLEO ALBA, Cap de Departament, el dia 18/04/2024 a les 00:24, que tramita;  
ESTEVE CARAMES BOADA el dia 18/04/2024 a les 10:12, que dóna el vistiplau.

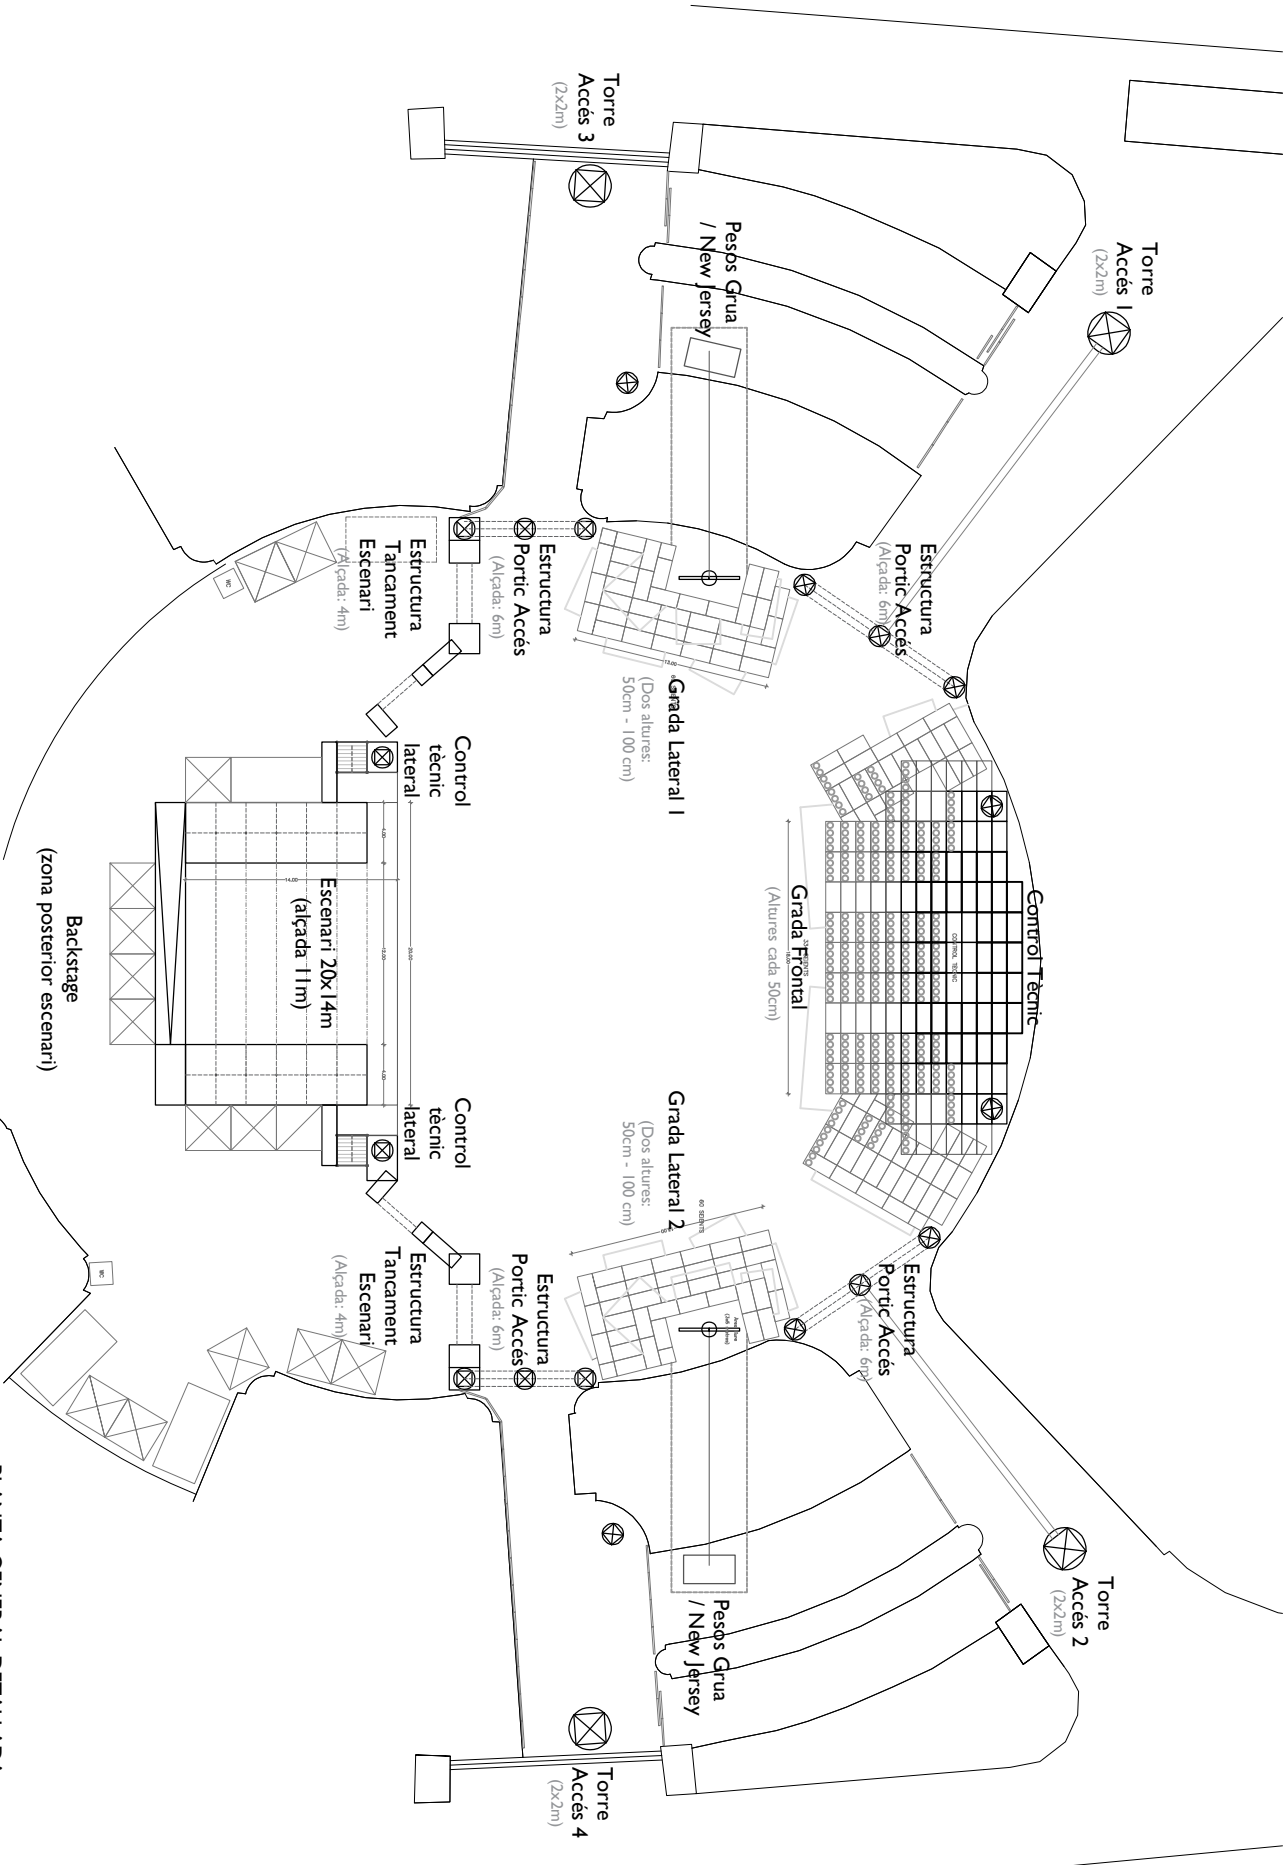



PLANTA GENERAL DETALLADA

(DIN A4) E: 1/500

ESCENOGRAFIA DEL "BARCELONA FESTIVAL DE NADAL"  
Ajuntament de Barcelona  
Plaça Catalunya - Barcelona



El document original ha estat signat electrònicament per:  
Sr. JORDI PARRA CASAS, Administrador, el dia 17/04/2024 a les 13:54, que tramita;  
Sra. ANNA MARIA LLEO ALBA, Cap de Departament, el dia 18/04/2024 a les 00:24, que tramita;  
ESTEVE CARAMES BOADA el dia 18/04/2024 a les 10:12, que dóna el vistiplau.

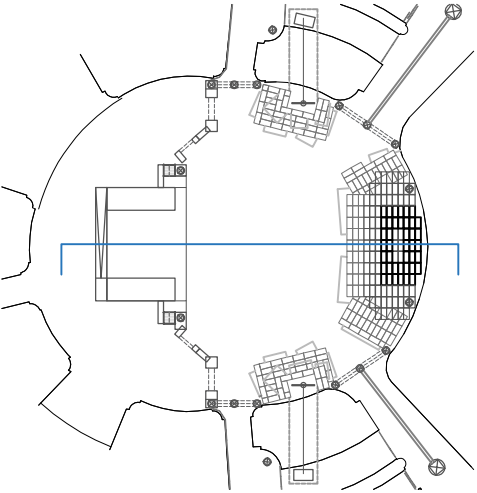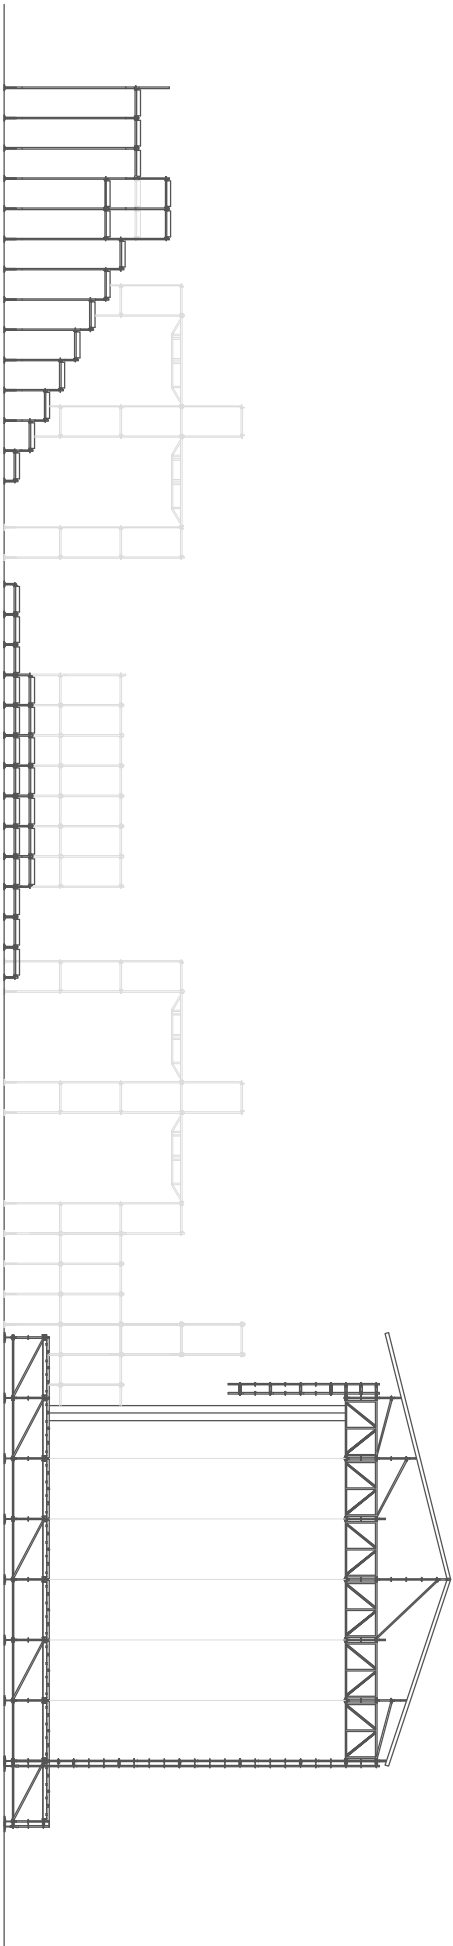

SECCIÓ LONGITUDINAL


(DIN A4) E: 1/250

ESCENOGRAFIA DEL "BARCELONA FESTIVAL DE NADAL"

Ajuntament de Barcelona

Plaça Catalunya - Barcelona

El document original ha estat signat electrònicament per:  
Sr. JORDI PARRA CASAS, Administrador, el dia 17/04/2024 a les 13:54, que tramita;  
Sra. ANNA MARIA LLEO ALBA, Cap de Departament, el dia 18/04/2024 a les 00:24, que tramita;  
ESTEVE CARAMES BOADA el dia 18/04/2024 a les 10:12, que dóna el vistiplau.

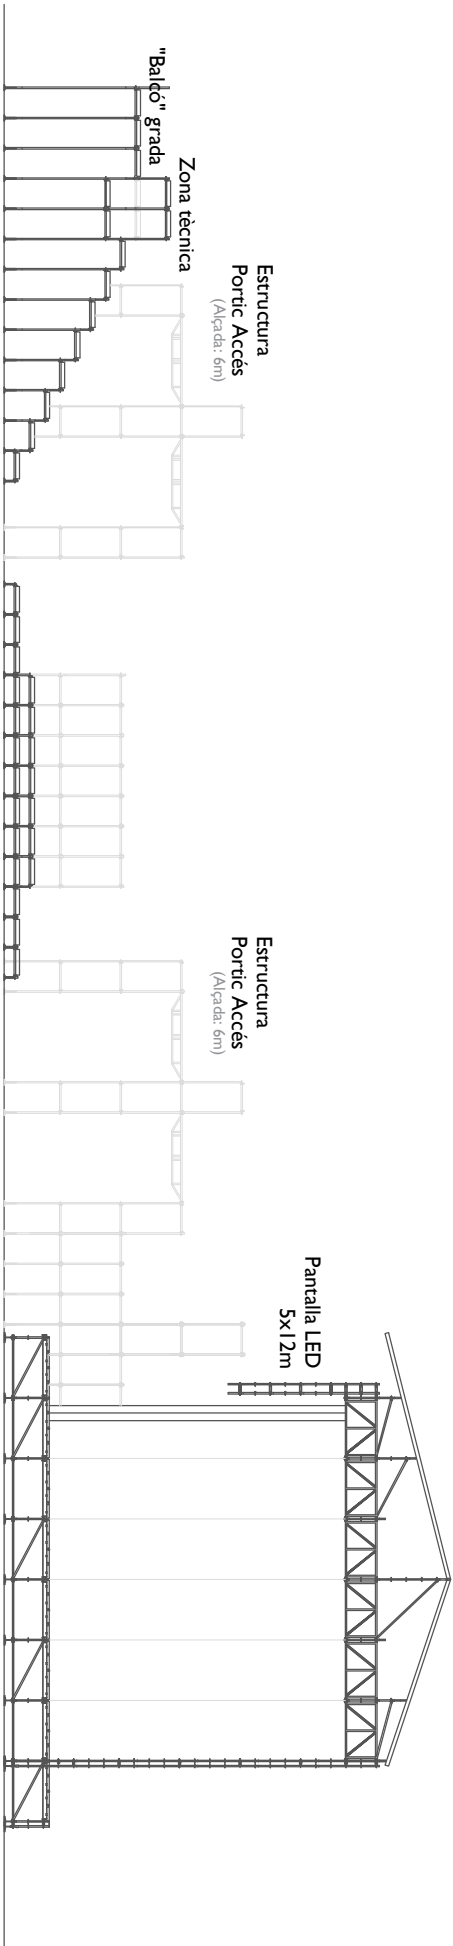


Grada Frontal  
(Altures cada 50cm)

Grada Lateral 2  
(Dos altures:  
50cm - 100 cm)

Escenari 20x4m (alçada 11m)

Pantalla LED  
5x12m

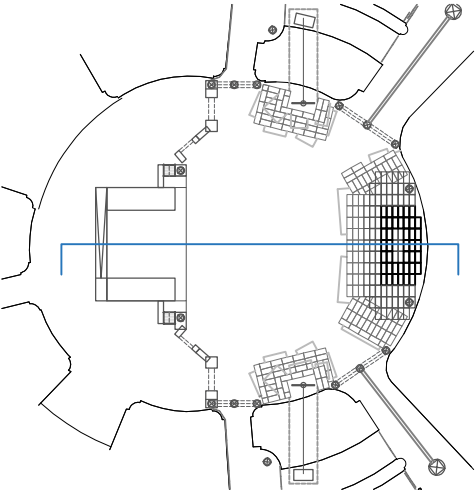

SECCIÓ LONGITUDINAL DETALLADA

(DIN A4) E: 1/250

ESCENOGRAFIA DEL "BARCELONA FESTIVAL DE NADAL"

Ajuntament de Barcelona




Plaça Catalunya - Barcelona

ESCENARI:

- Superfície de base escènica de 20x14m
- Superfície escènica lliure de 12x14m
- Alcada lliure de 11m
- Brancals laterals de 4m d'amplada
- Rampa posterior
- Pantalla LED de 12x5m penjada a part superior escenari

ESTRUCTURA TANCAMENT ESCENARI:

- Estructura a 4m d'alçada
- Torres de 1x1 dintre 6-8m d'alçada

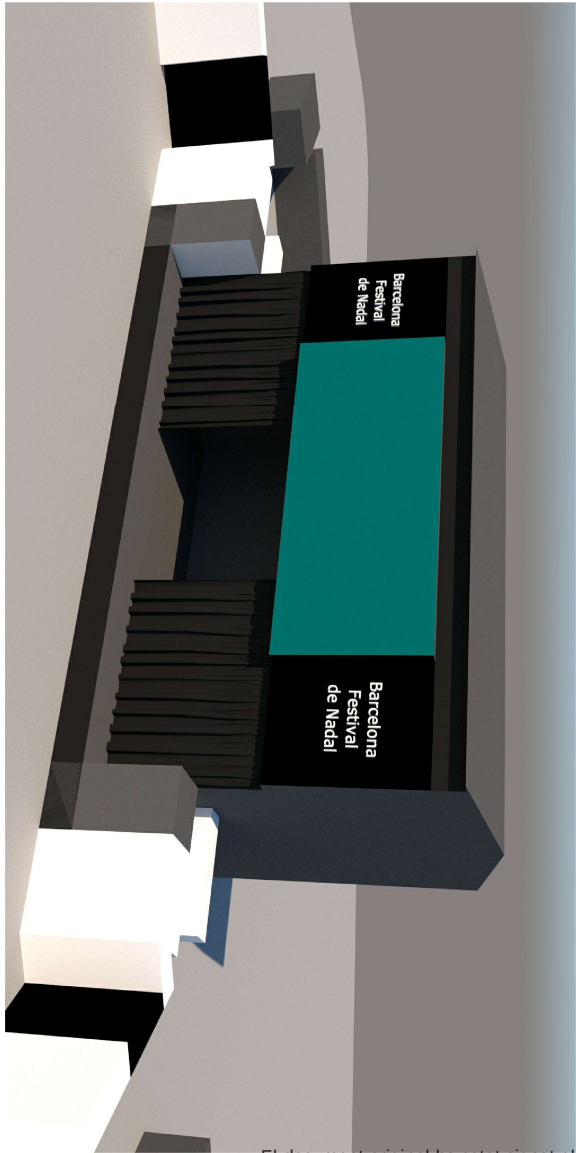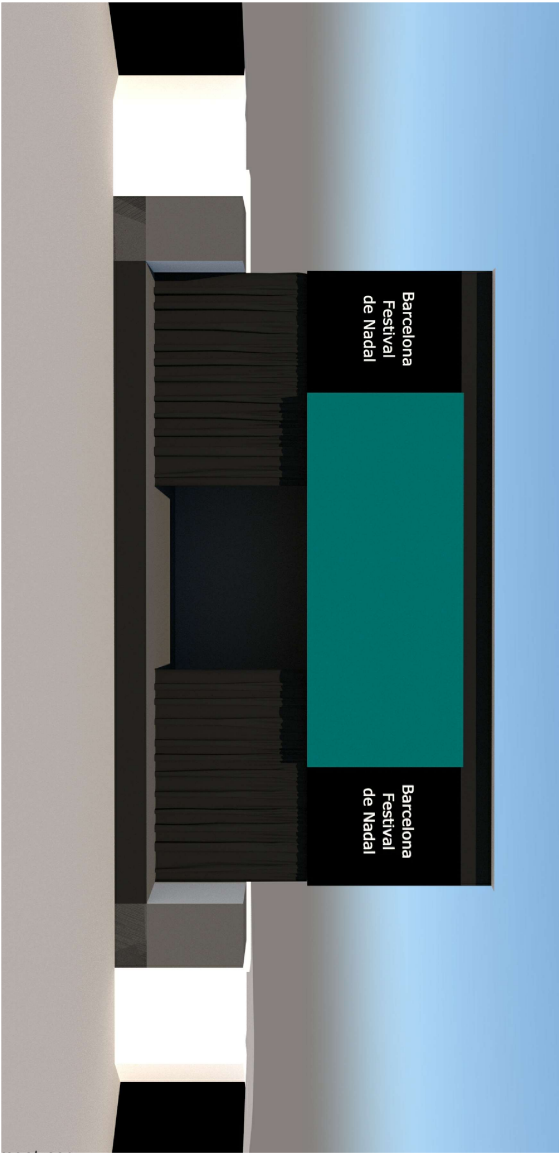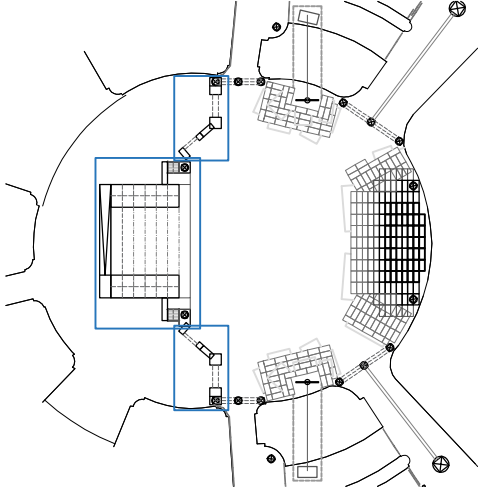

AMIDAMENTS 01 + IMATGES CONCEPTUALS 3D

(DIN A4) -



ESCENOGRAFIA DEL "BARCELONA FESTIVAL DE NADAL"

Ajuntament de Barcelona

Plaça Catalunya - Barcelona

GRADA FRONTAL (aprox. 350 seients):

- Branca central:
  - 8 files de 18 metres d'amplada
  - Cada fila té una alçada de 0,5 metres
  - La part superior/posterior de la grada té una alçada de 4,5 metres respecte la plaça i una superfície de 10 x 4 metres.
  - Estructura mur posterior entre 1-3m d'alçada.
- Branques laterals:
  - 3 files de 0,5 metres d'alçada cada una.Donen accés a la part central de la grada.
- Control tècnic:
  - Espai de 2x6 metres al mig de la grada
- Torres d' 1x1m de 6-8m d'alçada.

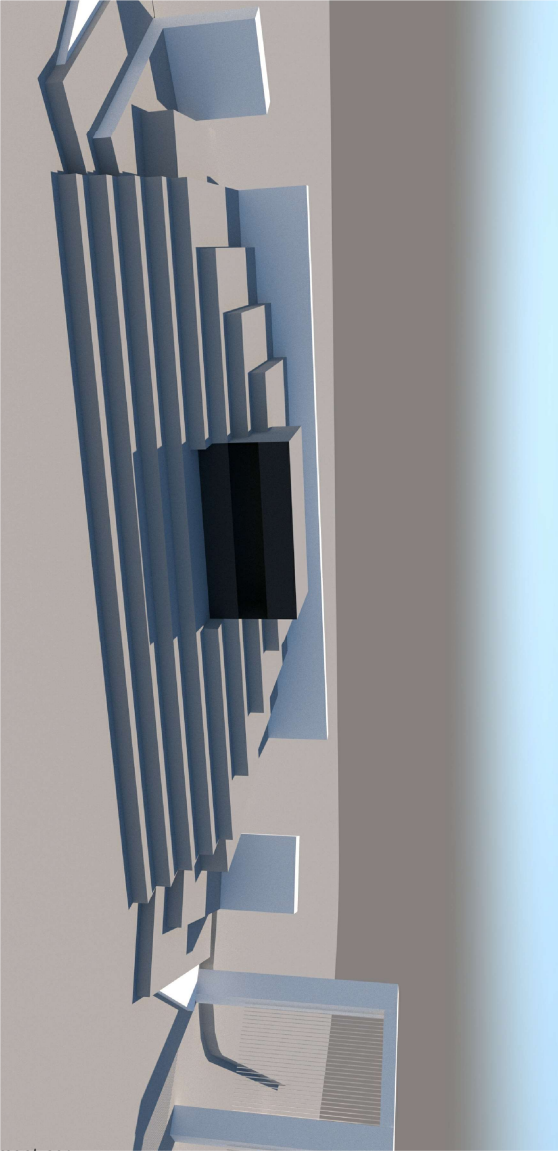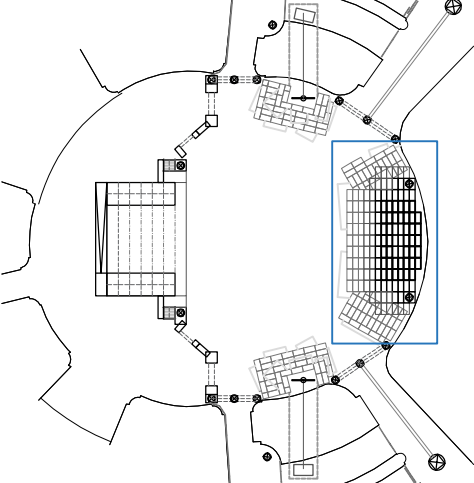

El document original ha estat signat electrònicament per:  
Sr. JORDI PARRA CASAS, Administrador, el dia 17/04/2024 a les 13:54, que tramita;  
Sra. ANNA MARIA LLEO ALBA, Cap de Departament, el dia 18/04/2024 a les 00:24, que tramita;  
ESTEVE CARAMES BOADA el dia 18/04/2024 a les 10:12, que dóna el vistiplau.

AMIDAMENTS 02 + IMATGE CONCEPTUAL 3D

(DIN A4) -

ESCENOGRAFIA DEL "BARCELONA FESTIVAL DE NADAL"

Ajuntament de Barcelona



Plaça Catalunya - Barcelona

GRADA LATERAL (aprox. 60 seients a cada costat):

- 2 files de 14 metres d'amplada
- Cada fila té una alçada de 0,5 metres
- La fondària de cada fila és variable.
- Estructura mur posterior entre 3-4m d'alçada.

ESTRUCTURA PÒRTICS ACCÉS:

- Torres d' 1x1m de 6-8m d'alçada.
- Bigues-pont per generar els pòrtics d'accés

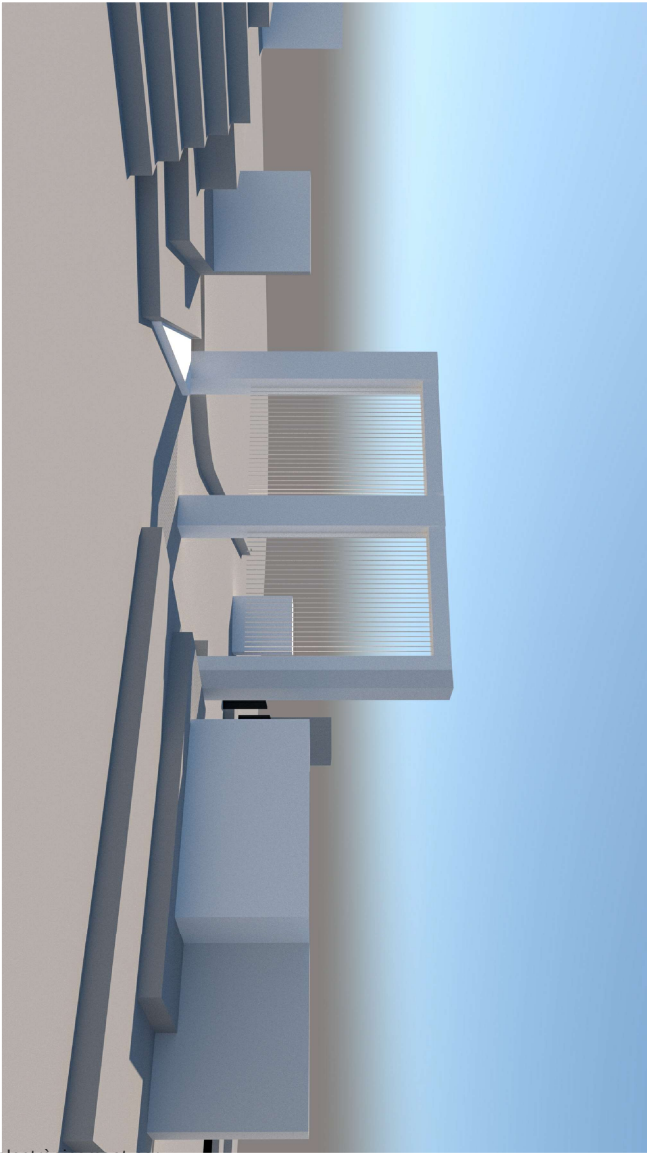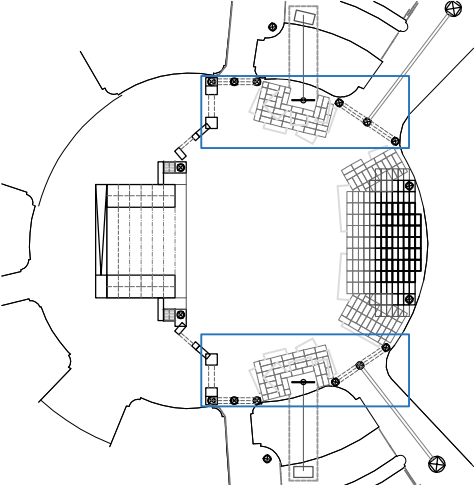

El document original ha estat signat electrònicament per:  
Sr. JORDI PARRA CASAS, Administrador, el dia 17/04/2024 a les 13:54, que tramita;  
Sra. ANNA MARIA LLEO ALBA, Cap de Departament, el dia 18/04/2024 a les 00:24, que tramita;  
ESTEVE CARAMES BOADA el dia 18/04/2024 a les 10:12, que dóna el vistiplau.

AMIDAMENTS 03 + IMATGE CONCEPTUAL 3D

(DIN A4) -



ESCENOGRAFIA DEL "BARCELONA FESTIVAL DE NADAL"

Ajuntament de Barcelona

Plaça Catalunya - Barcelona

TORRES D'ACCÉS:

- Torres de 2x2m de 4m d'alçada.
- Pantalla LED de 2x3m penjada a estructura

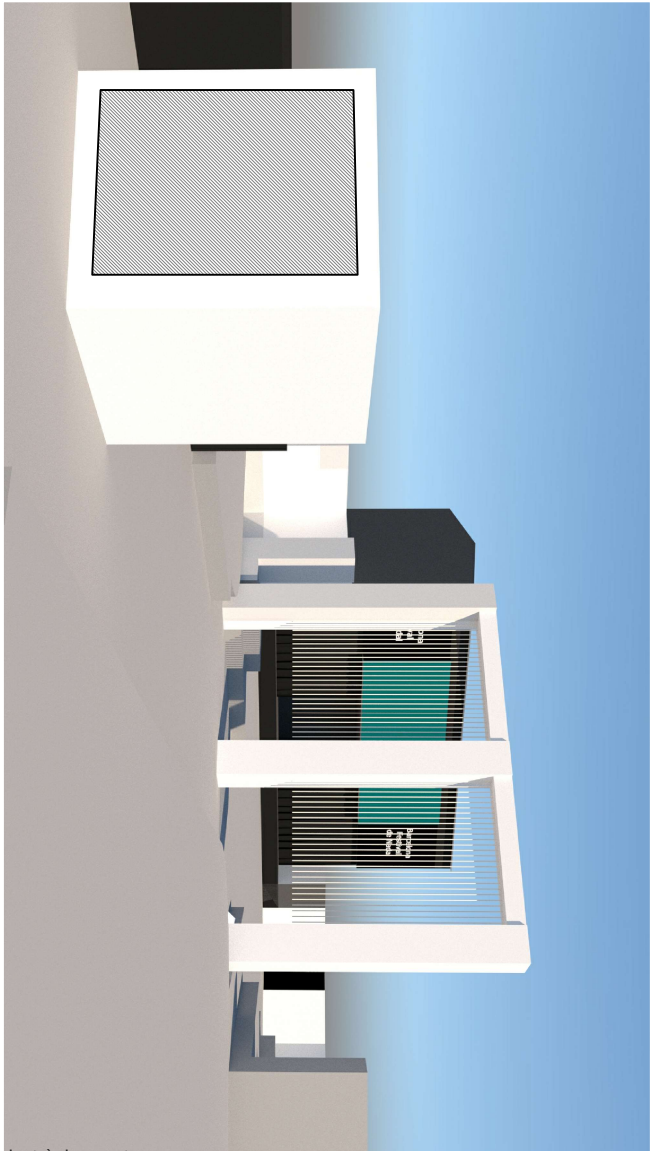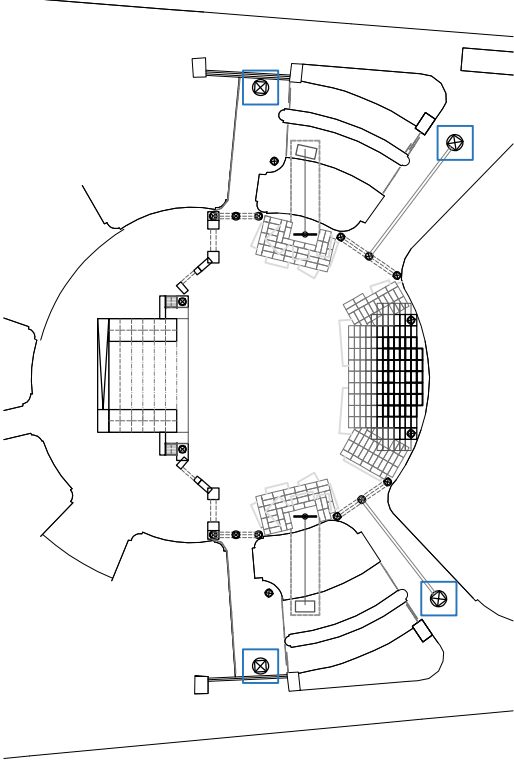

El document original ha estat signat electrònicament per:  
Sr. JORDI PARRA CASAS, Administrador, el dia 17/04/2024 a les 13:54, que tramita;  
Sra. ANNA MARIA LLEO ALBA, Cap de Departament, el dia 18/04/2024 a les 00:24, que tramita;  
ESTEVE CARAMES BOADA el dia 18/04/2024 a les 10:12, que dóna el vistiplau.

AMIDAMENTS 04 + IMATGE CONCEPTUAL 3D


(DIN A4) -

ESCENOGRAFIA DEL "BARCELONA FESTIVAL DE NADAL"






Ajuntament de Barcelona

Plaça Catalunya - Barcelona

Aquest document és una còpia autèntica. L'Ajuntament de Barcelona custodia el document i les signatures originals.

 

Punts de rigging

 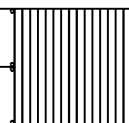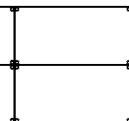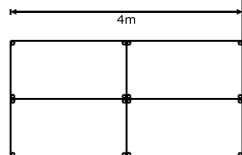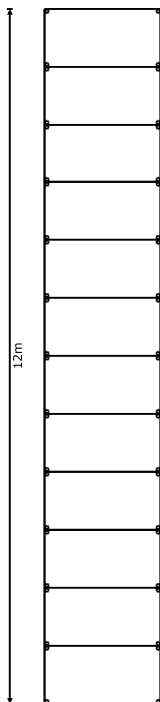

Projecte  
Plaça Catalunya Nadal

El document original ha estat signat electrònicament per:  
Sr. JORDI PARRA CASAS, Administrador, el dia 17/04/2024 a les 13:54, que tramita;  
Sra. ANNA MARIA LLEO ALBA, Cap de Departament, el dia 18/04/2024 a les 00:24, que tramita;  
ESTEVE CARAMES BOADA el dia 18/04/2024 a les 10:12, que dona el vistiplau.