

JAVIER RIVERA CASAMIAN

ARQUITECTE COL. No 22242/9

Baixada de Sant Miquel, 1. 2n-2a. 08002. Barcelona

QUIM PADRO I PASCUAL

ARQUITECTE COL. No 22270/4

Tel : 670231082 | e-mail: xrivera @ coac . net

EQUIPAMENT DE CUINA PER A MENJADOR SOCIAL**Situació:** Rambla de Prim, 76-78 / Ferrer Bassa, 2. P. Baixa. 08019 Barcelona**Promotor:** Foment de Ciutat, S.A.**Propietat:** Institut Municipal de l'Habitatge i Rehabilitació de Barcelona**Usuari:** Menjador Solidari Gregal

MD. MEMORIA DESCRIPTIVA

Objecte de la memòria

L'objecte d'aquesta memòria consisteix en definir les condicions i elements necessaris per a equipar la cuina del menjador social per a la Cooperativa Gregal, situat a la Rambla de Prim, 76-78 / Carrer Ferrer Bassa, 2 de Barcelona, per encàrrec Foment de Ciutat, S.A.

Informació prèvia. Antecedents i condicionants de partida.

Des de l'any 2012, la Cooperativa Gregal, utilitza, el local situat a la Rambla de Prim, 76-78, de manera prioritària, com a cuina i magatzem de menjar del seu menjador social ubicat a la Rambla de Prim, 22, tot i que hi han dependències amb altres usos que han anat perdent protagonisme i utilitat en detriment de la elaboració de menjars.

Tant la cuina, com el seu equipament, així com l'emmagatzematge de menjars han anat adaptant-se a la creixent demanda d'aquest servei en un espai que no reuneix les condicions més apropiades per realitzar aquestes activitats.

Per aquesta raó Foment de Ciutat, S.A. i El Pla de Barris de l'Ajuntament de Barcelona han decidit col·laborar amb aquesta entitat per a millorar les condicions del local i del servei de menjador social.

Al llarg del 2017, es realitza, per encàrrec de Foment de Ciutat i el Pla de barris l'aixecament de plànols, un estudi previ i es formalitza l'encàrrec del projecte d reforma del local. Prèviament, aquest estudi previ, ha estat revisat i aprovat per el districte de Nou Barris i pels representants de la Cooperativa Gregal.

Al maig del 2019 es presenta a Foment de Ciutat el projecte d'execució de la reforma del local i les obres comencen al desembre del mateix any.

El projecte de reforma del local preveu els espais necessaris per a desenvolupar els treballs propis d'una cuina amb el seu equipament, segons les necessitats i els criteris expressats per la Cooperativa Gregal.

Així mateix, segons el projecte, el local disposarà de totes les instal·lacions d'aigua, gas, electricitat, evacuació d'aigües i evacuació de fums necessaris per a connectar i fer possible el funcionament de tots els aparells de la cuina.

DADES GENERALS

Situació

Rambla de Prim, 76-78 / Carrer Ferrer Bassa, 2.

Districte 10, Sant Martí

08019 Barcelona

Referències Cadastrals: 4553204DF3845D0002KS. 4553204DF3845D0001JA

Agents del projecte

Promotor

Foment de Ciutat

Carrer de Pintor Fortuny, 17-19. 08001 Barcelona

NIF: A 62091616

Tel. 932566600

Representant

Miquel Izquierdo Molinero

NIF 43541452-Z

Cap de Projecte del Pla de Barris

Besòs Maresme

Departament de Plans de Barris

Foment de Ciutat, SA

Ajuntament de Barcelona

Carrer Pintor Fortuny 17-1908001 Barcelona

Tel. 932566600 Tel. 662 672 006

mizquierdo@bcn.cat

www.barcelona.cat/fomentdeciutat

Propietat

Institut Municipal de l'Habitatge i Rehabilitació de Barcelona

Usuari

Menjador Solidari Gregal

Representant

Jordi Pastor Pérez

Tel.617 42 77 86

e.mail: coordinaciogregal@gmail.com

- Projectistes

Javier Rivera Casamian

Arquitecte col. N° 22242/9

NIF: 38485599-K

C. Baixada de Sant Miquel, 1, 2º2ª

08002 Barcelona

Tel. 670231082.

e.mail: xrivera@coac.net

Quim Padró i Pascual

Arquitecte col. N° 22270/4

NIF: 46114758-B

C. Baixada de Sant Miquel, 1, 2º2ª


08002 Barcelona

Tel.933020591.

e.mail: quimpadro@coac.net


DOCUMENTACIÓ GRÀFICA

Reforma de local. P. Baixa.

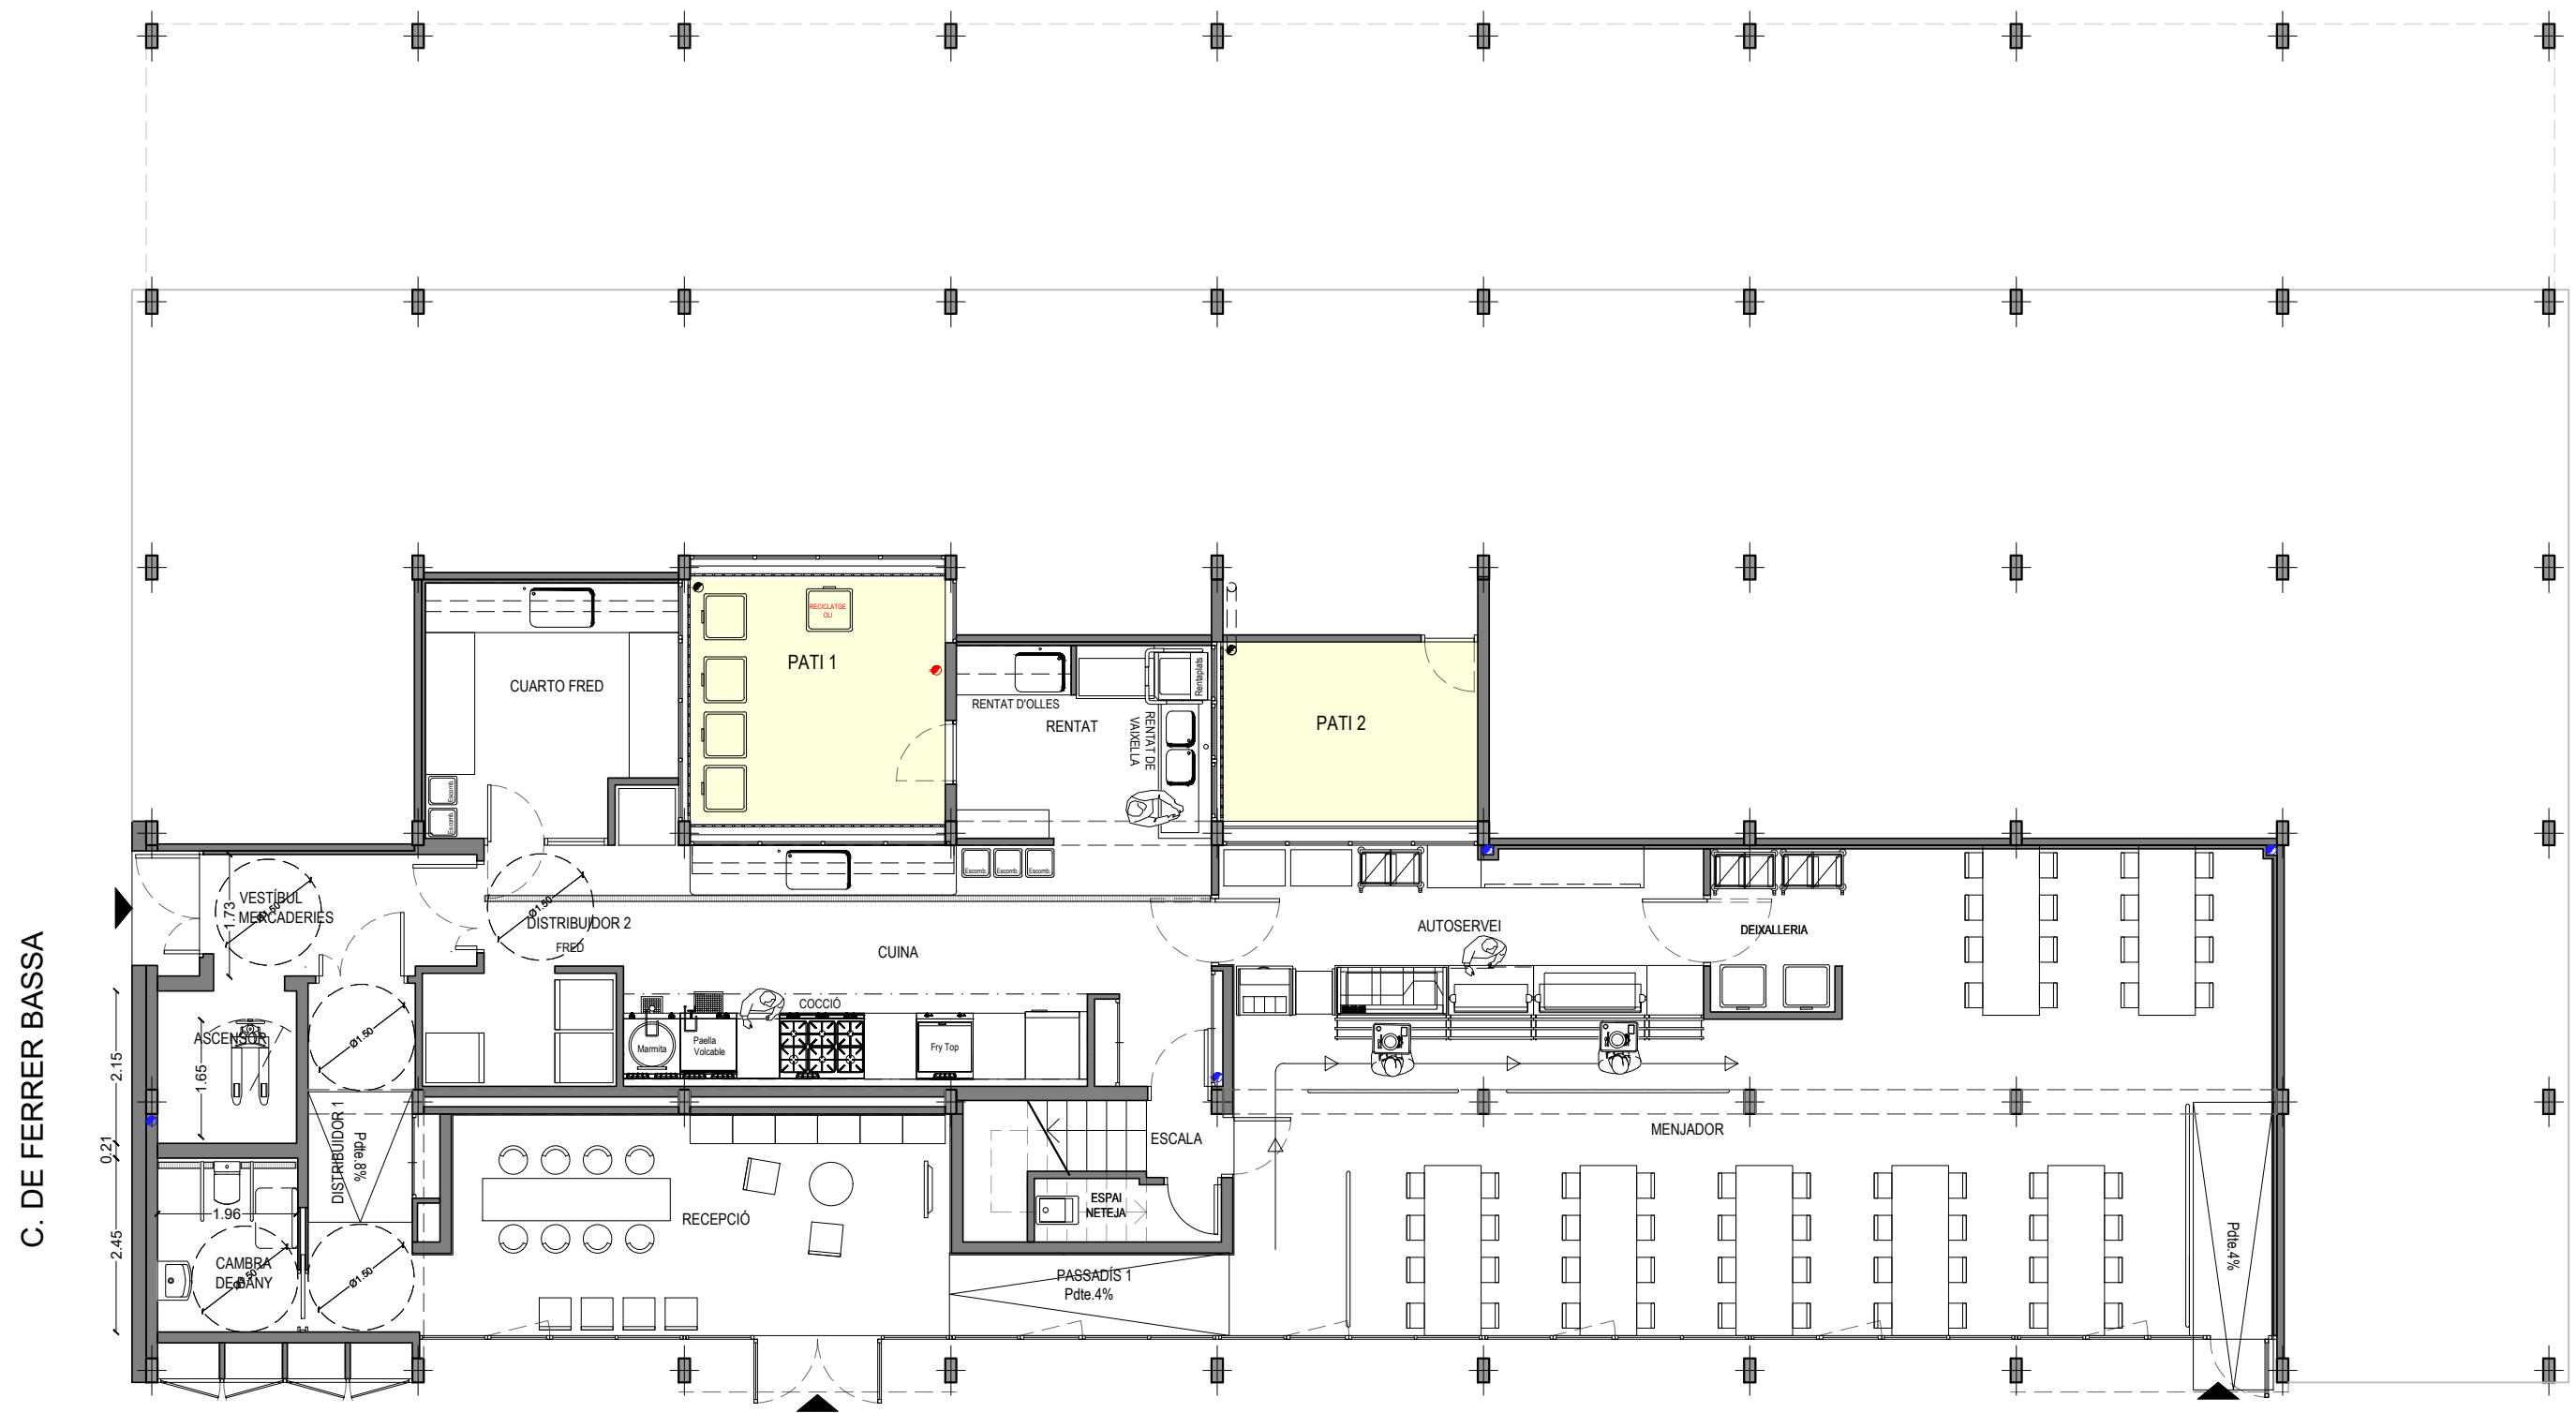

PLANTA BAIXA. PROPOSTA DISTRIBUCIÓ

ESCALA: 1 / 100

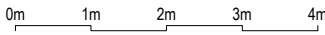

RAMBLA PRIM


REFORMA D'UN LOCAL PER A MENJADOR SOCIAL		Pr. EXECUTIU		Javier RIVERA ARQUITECTE
A.1	ADREÇA RAMBLA PRIM, 76. 8019 BARCELONA	PROMOTOR /FOMENT/CIUTAT/	DATA: MAIG DE 2019 MODIFICAT 2 març de 2020	
	TÍTOL DE PLÀNOL PLANTA BAIXA. PROPOSTA DE DISTRIBUCIÓ		ESCALA: 1/100-DinA3	Quim PADRÓ ARQUITECTE COL·LABORADOR

EQUIPAMENT DE CUINA

Llistat d'aparells

Planta distribució d'aparells



Pos	Uts	LLISTAT D'APARELLS	Pot.W. i voltatge	Pot. kcal/h
		REBOST		
1	3	Exterminador d'insectes mod. EDGE-30	90 W a 230 v II	
		Dimensions 355,2x47,5x170 cm.		
		FRED		
5	3	Armari frigorífic bi temperatura. Dimensions: 70 x 81 x 205 cm	500 W a 230 v II	
		CUARTO FRED		
11	1	Taula mural en L tipus monobloc amb 1 sina gran , aixeta/es i un rentamans automàtic. Dimensions: 365/200 x 70/70 x 90 cm		
12	1	Taula refrigerada mod. BMGN 1960 II	690 W a 230 v II	
13	1	Prestatge de paret		
		Dimensions 365x40 cm.		
		PREPARACIONS		
14	1	Prestatge de paret		
		Dimensions 365x25 cm.		
15	1	Taula mural de preparacions tipus monobloc amb 1 sina gran, 4 calaixos en columna , aixeta/es i un rentamans automàtic. Dimensions: 392 x 70 x 90 cm		
16	1	Prestatge de paret		
		Dimensions 385x40 cm.		
		COCCIÓ		
18	1	Marmita cilíndrica a gas mod.E9BSGHDRF0	250 W a 230 v II	20640 Kcal/h
19	1	Paella volcable a gas mod. E9BRGHDOF0	300 W a 230 v II	18060 Kcal/h
20	1	Element neutre mod.E9WTNDN000		
21	1	Cuina a gas mod. E9GCGL6C1M		58910 Kcal/h
22	1	Fry top a gas mod. E9FTGHHS00		17200 Kcal/h
23	1	Element neutre mod.E9WTNDN00E		
25	1	Peça de remat bloc cuina. Dim. 10x93 cm.		
		En tota la paret		
26	1	Xapa de protecció paret d'acer inoxidable. Dim. 530x125 cm.		
		En tota la paret		
27	2	Xapa de protecció paret d'acer inoxidable. Dim. 93x125 cm.		
		En tota la paret		
28	1	Campana extracció de fums mural amb aportació i variadors de freqüències. Dimensions: 530x120x80 cm.		
		(Extrac. 4 CV - Aport. 2 CV)	4440 W a 400 V III+N+T	
		connectada a acampana mural bloc cuina).		
29	1	Forn EL10GN 2/1. Dimensions: 76 x 95 x 1122 cm	34.400 W a 400 V III	
31	1	Sistema extinció incendis (per campana extracció de fums).		
		AUTOSERVEI		
32	1	Moble Self safates, cuberts i tolva de pa mod. S1000001		
33	1	Dispensador de gots mod. S1100705		
34	1	Moble Self cuba freda amb reserva mod. S1001101	480 W a 230 V II	
35	1	Vitrina refrigerada de 3 nivells mod. S1001001	800 W a 230 V II	
36	1	Guia Lliscasafates mod. S1020003		
37	1	Moble Self Neutre tancat mod. S1000312		
38	1	Suports neutre per vidre curvat doble		
39	1	Guia Lliscasafates mod. S1020002		
40	1	Moble Self Bany-maria amb reserva calenta mod. S1000702	5200 W a 230 V II	
41	1	Suports neutres per vidre curvat doble		
42	1	Guia Lliscasafates mod. S1020003		
43	1	Moble Self Neutre tancat mod. S1000311		
44	1	Guia Lliscasafates mod. S1020001		
45	1	Barana separació amb tub de 38 mm Llargada: 165 cm.		
46	1	Barana separació amb tub de 38 mm Llargada: 360 cm.		
47	1	Moble baix mural tancat amb portes		
		Dimensions: 230 x 60 x 85 cm		
49	1	Moble baix mural tancat amb portes		
		Dimensions: 400 x 60 x 85 cm		
50	3	Carro de Safates doble mod. F0261201		
		RENTAT DE VAIXELLA		
51	1	Taula mural de prerentat tipus monobloc amb 1 sina		
		Dimensions: 200 x 75 x 90 cm		
52	1	Rentavaixelles mod. EHT8IELG (amb dispositiu estalvi energetic)	9900 W a 400 v III+N+T	
53	1	Taula de sortida tipus monobloc		
		Dimensions: 110 x 75 x 90 cm		
54	1	Descalcificador industrial automàtic mod. AF20	50 W a 230 V II	
		Per tota la cuina		
		RENTAT D'OLLES		
55	1	Taula mural de rentat tipus monobloc amb 1 sina , aixeta/es		
		Dimensions: 160 x 70 x 90 cm		
56	1	Prestatge de paret de tub		
		Dimensions 160x40 cm.		
			watios	Kcal/h
		POTENCIA TOTAL	30.500	114.810

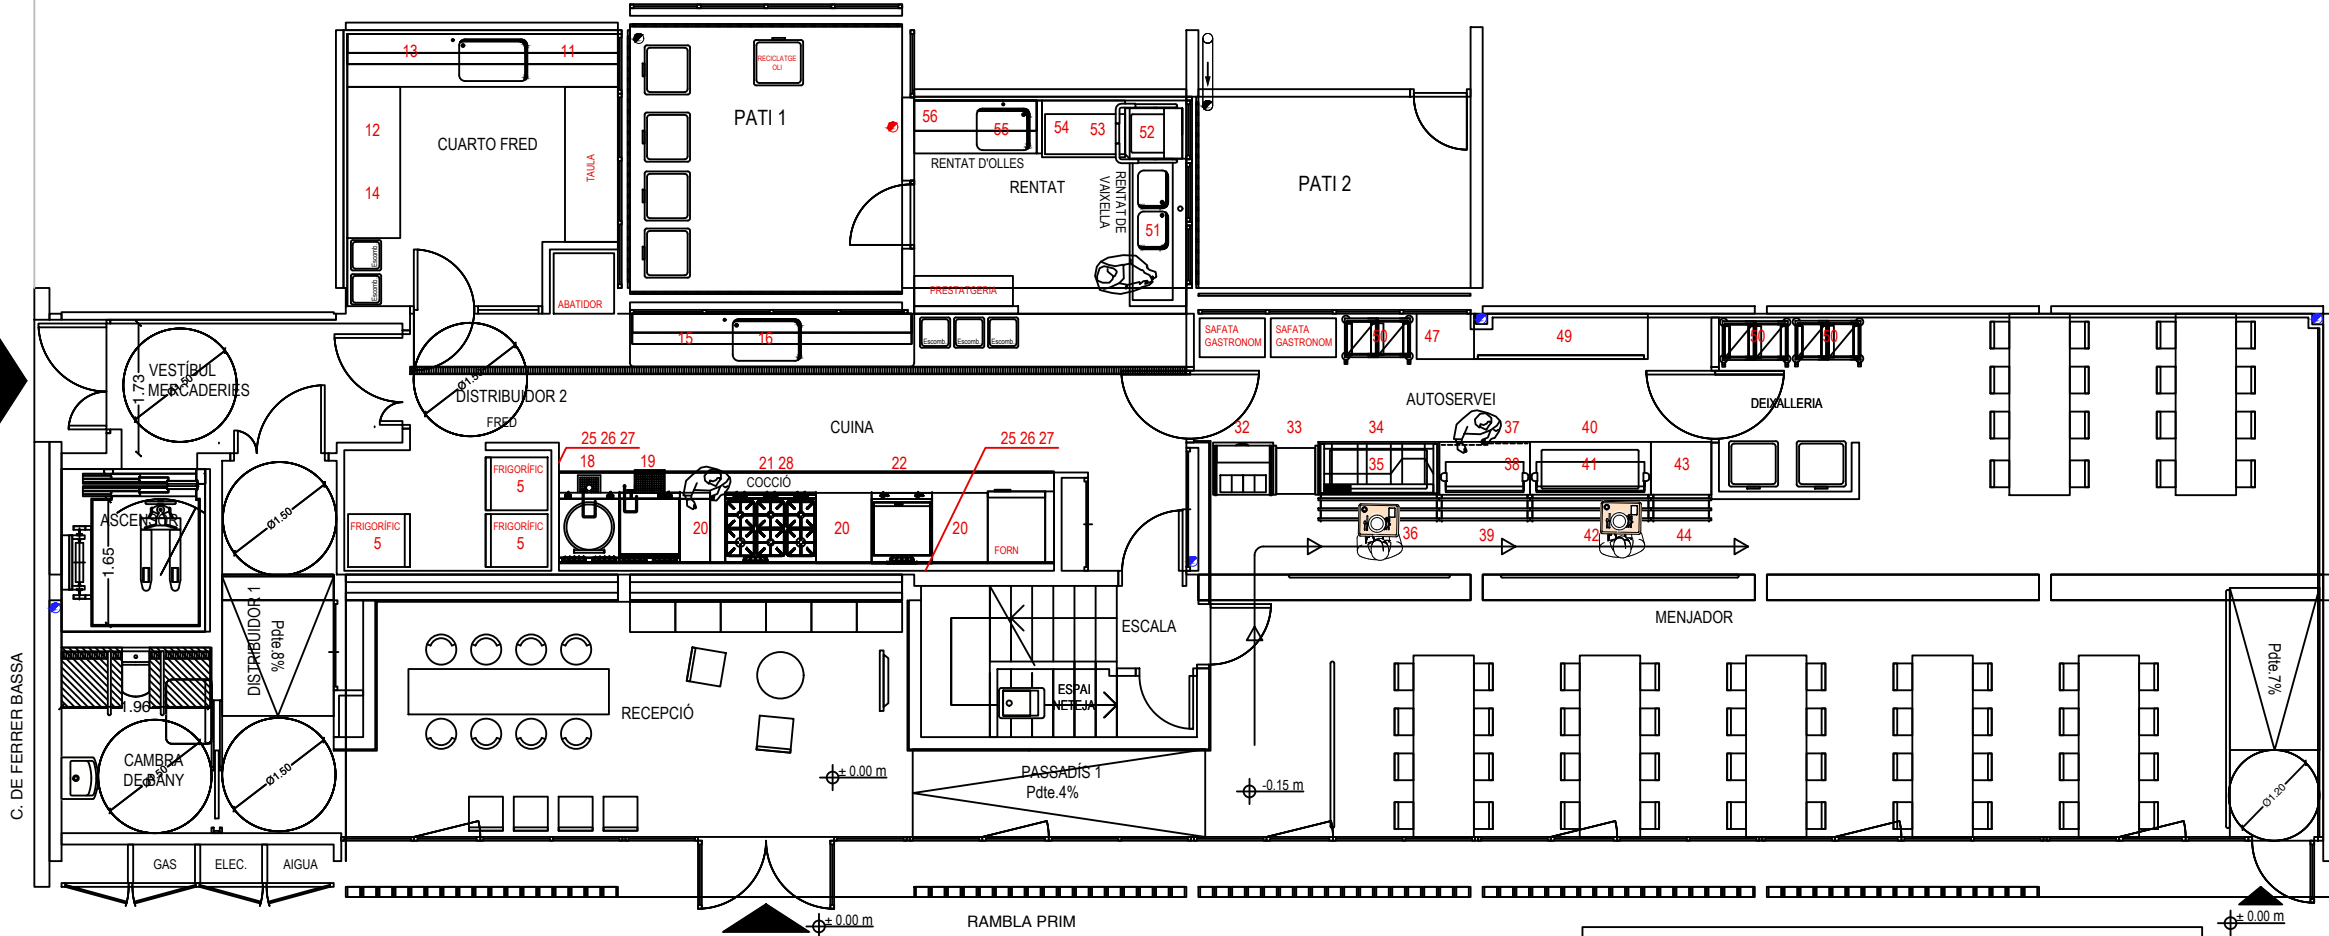

Nº	POSICIÓ APARELL	ESCOMESSES DE CADA APARELL
1	EXTERMINADOR D'INSECTES	B/E 230 v. II POT. 30 W/Und. H=230cm en pared
5	CAMBRA CONSERVACIÓ	C/E 230 V. II POT. 1000 W.(MOTOR CÁMARA CONSERVACIÓN) + C/E 230 V. II POT. 100 W.(ILUMINACIÓN) EN TECHO. DES Ø 3,2cm. H=190cm. (en pared) sobresaliendo de pared 20cm.
6	CAMBRA CONGELATS	C/E 230 V. II POT. 1500 W.(MOTOR CÁMARA CONGELADOS) + C/E 230 V. II POT. 100 W.(ILUMINACIÓN) EN TECHO. DES SIFONADO Ø 3,2cm. H=180cm. (en pared) sobresaliendo de pared 20cm. C/E 230 V. II POT. 250 W.(ALARMA CÁMARA CONGELADOS)
10	CUARTO FRED	C/E 230 V. II POT. 2000 W.(MOTOR CUARTO FRED) DES Ø 3,2cm. H=200cm. (en pared).
11	TAULA AMB SINES I RENTAMANS AUTOMÀTIC	2 T/A F/C 1/2" H=50cm. + 2 DES Ø 4cm H=45cm (en pared) + T/A F/C 1/2" H=50cm. (con válvulas antirretorno) + DES Ø 4cm H=45cm (en pared)
12	TAULA REFRIGERADA	C/E + B/E AEREA 230 v. II POT. 690 W. H=5cm. DES Ø 5cm. H=10cm. (en suelo) con reducción a Ø 3,2cm
15	TAULA AMB SINES I RENTAMANS AUTOMÀTIC	T/A F/C 1/2" H=50cm. + DES Ø 4cm H=45cm (en pared) + T/A F/C 1/2" H=50cm. (con válvulas antirretorno) + DES Ø 4cm H=45cm (en pared)
18	MARMITA	T/A F/C 3/4" H. H=10 cm. Arq. sifonada de 30x30cm. registrable con rejilla tipo religa de 2x2cm y salida sifonada de ø 7,5cm. T/G 1/2" POT. 20640 Kcal/h H=10cm. C/E 230 v. II POT. 250 W
19	PAELLA VOLCABLE	T/A F 3/4" M. H=10cm. Arq. sifonada de 40x40cm. registrable con rejilla tipo religa de 2x2cm y salida sifonada de Ø 7,5cm. T/G 1/2" POT. 18060 Kcal/h H=10cm. C/E 230 v. II POT. 300 W
21	CUINA	T/G 1/2" POT. 58.910 Kcal/h. H=10 cm.
22	FRY-TOP	T/G 1/2" POT. 17.200 Kcal/h. H=10 cm.
24	FRIGIDORA	T/G 3/4" POT. 34.400 Kcal/h H=10cm.
28	CAMPANA	C/E 400v III+N+T POT.2960W(para motor EXTRACCIÓN con VARIADOR)+INT. P/M EXTRACCIÓN (VARIADOR) H=120cm (con protección térmica (Magnetotérmico+Diferencial+Guardamotor)+Contactor (para electroválvula gas) en Cuadro General) + C/E 400v III+N+T POT.1480W(para motor APORTACIÓN con VARIADOR)+INT. P/M APORTACIÓN (VARIADOR) H=120cm (con protección térmica (Magnetotérmico+Diferencial+Guarda motor) en Cuadro General) + C/E 230V. II POT.300W. en techo (fluorescentes campana)+INT. P/M fluorescente campana H=120cm.
29	FORN MIXTE	T/A F 3/4" M H=40cm + T/A F o C (a menos de 40°C) DESCALCIFICADA 3/4" M H=50cm. DES. Ø5,4cm.H=30cm en suelo(de cobre o similar(NO PVC))para temperaturas de 100°C(mínimo 2mts de longitud en cobre)+ Y lateral Ø 2,2cm. hasta H=175cm. (+prever conducto de conexionado en cobre desde aparato/salida 1" 1/4) hasta dicho desague de Ø 5,4cm.(a colocar una vez montado el aparato)) T/G 3/4" M POT. 38700 Kcal/h H=70cm. C/C + C/E (dejar 3mts de cable protegido) 230 v. II POT. 800 W. H=60cm.
31	EXTINCIÓ INCENDIS	C/E (en techo)(prever 2 cables maniobra para cortar Electroválvula gas o línea eléctrica aparatos bloque cocción).
34	MOBLE FRED SELF SERVICE	C/C en suelo+ C/E(dejar 2,5mts. de cable protegido) 230 v. II POT.480 W. (24 horas) 2 DES Ø 4cm. H=5cm. (en suelo) con tapa reducción a Ø 3,2cm.
35	VITRINA REFRIGERADA	C/C en suelo+ C/E(dejar 2,5mts. de cable protegido) 230 v. II POT.800 W. (24 horas)
38	SUPORT AMB LLUM	C/C en suelo + C/E 230 v. II POT. 21 W.
40	BANY-MARIA	C/C en suelo + C/E (dejar 2,5mts. de cable protegido) 230 v. II POT. 5200 W. T/A F 1/2" H=5cm. DES.Ø5cm H=5cm (en suelo)(de PVC o similar que resista temperaturas de 80-90°C)(con tapaØ3,2cm)
41	SUPORT AMB LLUM	C/C en suelo + C/E 230 v. II POT. 21 W.
48	TAULA CALENTA MURAL	C/C + C/E 230 v. II POT. 3000 W. H=30cm. con salida decable a H=5cm.
51	TAULA DE PRERENTAT	T/A F/C 1/2" H=50cm. (con válvulas antirretorno) DES Ø 4cm. H=45cm. (en pared)
52	RENTAVAIKELLES	C/C + C/E 400 V. III+N+T POT. 9900 W. H=30cm. T/A F 3/4" M H=35cm. (descalcificada) DES. ø 7,5cm. H=10cm. (en suelo)(de PVC o similar que resista temperaturas de 80-90°C) (con tapa reducción a Ø 5 cm.)
54	DESCALCIFICADOR	B/E 230 v. II POT. 50 W. H=60cm. BY-PASS (ver esquema) con válvula termostática y termómetro de contacto. DES. Ø 5cm. H=20cm. (en suelo)
55	TAULA AMB SINES	T/A F/C 1/2" H=35cm. (con válvulas antirretorno) DES Ø 4cm. H=30cm. (en pared)
PREVER ENCHUFES ADICIONALES PARA ZONA COCINA (a H=120cm) Y TOMAS DE TIERRA (cajetines salida de cable) PARA MESAS PENDIENTE DETERMINAR COMO BAJAR ACOMETIDAS PARA APARATOS BLOQUE COCINA		

SIMBOLOGIA ESCOMESSES	
ACOMETIDAS FONTANERIA T/A: TOMA DE AGUA (todas las T/A han de llevar llave de corte). F/C: AGUA FRIA Y CALIENTE DES: DESAGÜE (en suelo ha de ser sifonado) ARQ: ARQUETA SIFONADA REGISTRABLE con rejilla tipo religa (con retícula de 2x2 cm.)	ACOMETIDAS GAS T/G: TOMA DE GAS (todas las T/G han de llevar llave de corte). ACOMETIDAS ELECTRICIDAD B/E: BASE DE ENCHUFE. C/E: CONEXIÓN ELÉCTRICA (dejar 1,5 m. de cable protegido). INT.P/M: INTERRUPTOR PUESTA EN MARCHA. C/C: CAJA DE CONEXIONES CON REGLETA.

SECCIÓ C (Finestres amb prestatges i reforços si tenim paret de pladur)

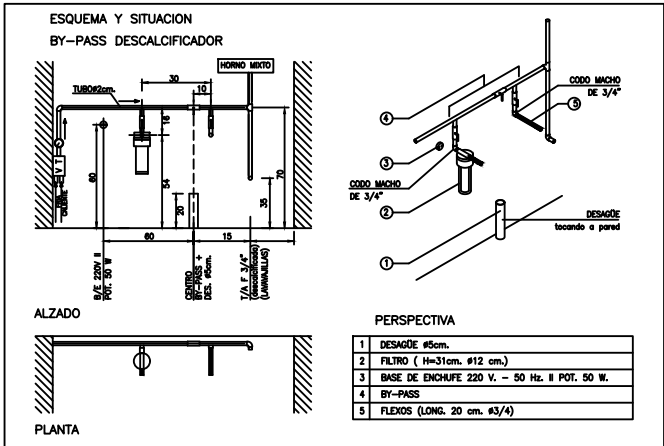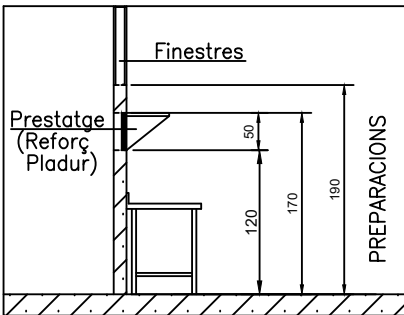

NOTES:

- COTES EXPRESSADES EN CENTIMETRES SOBRE TERRES I PARETS TOTALMENT ACABADES I REFERIDES A UN MATEIX PUNT.
- EN TOTS ELS APARELLS AMB ESCOMESA D'AIGUA PREVEURE CLAU DE PAS.
- ESCOMESSES ELECTRIQUES AMB PROTECCIO EN EL QUADRE GENERAL, INTERRUPTOR PER A TOTS ELS APARELLS I PRESA DE TERRA.
BASE D'ENDOLL MONOFASICA – 220 V II (CONSUM 1000 W)
BASE D'ENDOLL TRIFASICA – 220/380 V III+N+T (CONSUM 1000 W)
OBSERVACIONS: LES PRESES ELECTRIQUES PER A FRIGORIFICS, CONGELADORS, CAMARES FRIGORIFIQUES I DESCALCIFICADOR HAN DE FUNCIONAR LES 24 H.
- EN TOTS ELS APARELLS AMB ESCOMESA DE GAS PREVEURE CLAU DE PAS.
PRESSIO A LA QUE TREBALLEN ELS APARELLS A GAS.
GAS PROPÀ : 370 mm c.d.a. GAS BUTÀ : 1120 mm c.d.a.
GAS NATURAL : 180 mm c.d.a. GAS CIUTAT: 75 mm c.d.a.

OBSERVACIONS :

– PREVEURE PORTES D'ACCES A CUINA MÍNIM 90 cm. DE LLUM (amb algun pas desde l'exterior de 120cm).
– PREVEURE ESPAI COBERT I BEN VENTILAT PER MOTORS CAMBRES (previst de col ocar-los al pati (pendent definir situació a obra).
– TOTES LES INSTAL·LACIONS (aigua i electricitat) HAN DE SER EMPOTRADES.
– ATENCIÓ: PREVEURE DE DONAR, PER MITJA D'ELEMENTS CONSTRUCTIUS ADEQUATS (PROMAT, OBRA, PLADUR...), EL "RF" NECESSARI A TOT EL CONDUCTE D'EXTRACCIÓ DE FUMS (tant l'horitzontal com el vertical) EN FUNCIO DELS ESPAIS PER ON PASSI.
– PREVEURE FORAT (I POSTERIOR SELLAT) PER TUB SORTIDA DE FUMS (de ø 50cm)
– VEURE RECORREGUT TUB D'EXTRACCIÓ DE FUMS I SITUACIÓ EXTRACTOR.
– PREVEURE VENTILACIÓ PEL REBOST O BE PORTA DE LAMES.
– PREVEURE MOSQUITERES DESMONTABLES PER TOTES LES FINESTRES PRATICABLES DE LA CUINA.
– PREVEURE VESTUARIS I SERVEIS PER PERSONAL CUINA (veure 6 verificar distribució).
– PREVEURE VENTILACIÓ PER VESTUARIS I SERVEIS.
– PREVEURE CANTONERES MITJA CANYA ENTRE TERRA I PARETS.
– PREVEURE REFORÇOS, AMB FUSTA, A LES PARETS ON HI HAGIN PRESTATGES, SI LES PARETS SON DE PLADUR (ha d' aguantar 100kg/ml) (VEURE SECCIÓ C)
– PRESSIO MÀXIMA DE L'INSTAL·LACIÓ D'AIGUA HA DE ESTAR ENTRE 3 I 4 BAR.
– PREVEURE ARQUETA SIFÓNICA GENERAL REGISTRABLE I ARQUETA AMB SEPARADOR DE GREIXOS PER CUINA.
– PREVEURE ARQUETES SIFONADES REGISTRABLES PER PAELLA I MARMITA(veure croquis adjunt).
– PREVEURE AL MENJADOR UNA/O MÉS PIQUES,AMB AIXETES PER OMPLIR GERRES D'AIGUA MOD."COLECTIU"(Sangrè) o SIMILAR.
– PREVEURE CLAUS DE PAS PER CADA UNA DE LES PRESES D'AIGUA (SI L'AIGUA VE DE DALI DEIXAR–LES A H=235cm I SI VE DE BAIX A H=35cm).
– PENDENT DETERMINAR SITUACIÓ ESCALFADOR A GAS I TUB SORTIDA DE GASOS (a suministrar per l' instal·lador)
– PREVEURE REIXETES DE VENTILACIÓ PER GASOS CUINA (una en zona superior i l'altre en inferior) (consultar amb instal·lador la superfície necessària).
– PENDENT DETERMINAR COM PORTAR TUBS GAS, TOMES ELÉCTRIQUES I TOMES D' AIGUA AL BLOC DE CUINA.
– PENDENT DETERMINAR SITUACIÓ QUADRE ELÈCTRIC.

REFORMA D'UN LOCAL PER A MENJADOR SOCIAL

ADREÇA
RAMBLA PRIM, 76. 8019 BARCELONA

TÍTOL DE PLÀNOL
PLANTA BAIXA. DISTRIBUCIÓ CUINA

Pos	Uts	LLISTAT D'APARELLS	Pot.W. i voltatge	Pot. kcal/h
REBOST				
1	3	Exterminador d'insectes mod. EDGE-30 Dimensions 355,2x47,5x170 cm.	90 W a 230 v II	
FRED				
5	3	Armari frigorífic bi temperatura. Dimensions: 70 x 81 x 205 cm	500 W a 230 v II	
CUARTO FRED				
11	1	Taula mural en L tipus monobloc amb 1 sina gran , aixeta/es i un rentamans automàtic. Dimensions: 365/200 x 70/70 x 90 cm		
12	1	Taula refrigerada mod. BMGN 1960 II	690 W a 230 v II	
13	1	Prestatge de paret Dimensions 365x40 cm.		
PREPARACIONS				
14	1	Prestatge de paret Dimensions 365x25 cm.		
15	1	Taula mural de preparacions tipus monobloc amb 1 sina gran, 4 calaixos en columna , aixeta/es i un rentamans automàtic. Dimensions: 392 x 70 x 90 cm		
16	1	Prestatge de paret Dimensions 385x40 cm.		
COCCIÓ				
18	1	Marmita cilíndrica a gas mod. E9BSGHDHF0	250 W a 230 v II	20640 Kcal/h
19	1	Paella volcable a gas mod. E9BRGHD0F0	300 W a 230 v II	18060 Kcal/h
20	1	Element neutre mod. E9WTNDN000		
21	1	Cuina a gas mod. E9GGL6C1M		58910 Kcal/h
22	1	Fry top a gas mod. E9FTGHHS00		17200 Kcal/h
23	1	Element neutre mod. E9WTNDN000		
25	1	Peça de remat bloc cuina. Dim. 10x93 cm. En tota la paret		
26	1	Xapa de protecció paret d'acer inoxidable. Dim. 530x125 cm. En tota la paret		
27	2	Xapa de protecció paret d'acer inoxidable. Dim. 93x125 cm. En tota la paret		
28	1	Campana extracció de fums mural amb aportació i variadors de freqüències. Dimensions: 530x120x80 cm. (Extrac. 4 CV – Aport. 2 CV) connectada a acampana mural bloc cuina).	4440 W a 400 V III+N+T	
29	1	Forn EL10GN 2/1. Dimensions: 76 x 95 x 1122 cm		
31	1	Sistema extinció incendis (per campana extracció de fums).	34.400 W a 400 V III	
AUTOSERVEI				
32	1	Moble Self safates, cuberts i tolva de pa mod. S1000001		
33	1	Dispensador de gots mod. S1000705		
34	1	Moble Self cuba freda amb reserva mod. S1001101	480 W a 230 V II	
35	1	Vitrina refrigerada de 3 nivells mod. S1001001	800 W a 230 V II	
36	1	Guia Liscasafates mod. S1020003		
37	1	Moble Self Neutre tancat mod. S1000312		
38	1	Suports neutre per vidre curvat doble		
39	1	Guia Liscasafates mod. S1020002		
40	1	Moble Self Bany-maria amb reserva calenta mod. S1000702	5200 W a 230 V II	
41	1	Suports neutres per vidre curvat doble		
42	1	Guia Liscasafates mod. S1020003		
43	1	Moble Self Neutre tancat mod. S1000311		
44	1	Guia Liscasafates mod. S1020001		
45	1	Barana separació amb tub de 38 mm Llargada: 165 cm.		
46	1	Barana separació amb tub de 38 mm Llargada: 360 cm.		
47	1	Moble baix mural tancat amb portes Dimensions: 230 x 60 x 85 cm		
49	1	Moble baix mural tancat amb portes Dimensions: 400 x 60 x 85 cm		
50	3	Carro de Safates doble mod. F0261201		
RENTAT DE VAIKELLA				
51	1	Taula mural de prerentat tipus monobloc amb 1 sina Dimensions: 200 x 75 x 90 cm		
52	1	Rentavaixelles mod. EHTBIELG (amb dispositiu estalvi energètic)	9900 W a 400 v III+N+T	
53	1	Taula de sortida tipus monobloc Dimensions: 110 x 75 x 90 cm		
54	1	Descalcificador industrial automàtic mod. AF20 Per tota la cuina	50 W a 230 V II	
RENTAT D'OLLES				
55	1	Taula mural de rentat tipus monobloc amb 1 sina , aixeta/es Dimensions: 160 x 70 x 90 cm		
56	1	Prestatge de paret de tub Dimensions 160x40 cm.		
POTENCIA TOTAL			watios	Kcal/h
			30.500	114.810

NOTES : –No previstes les potències elèctriques de la il·luminació de la cuina.

–No previstes les potències elèctriques del material de la planta primera (on hi haurien d'haver cambres generals (de conservació i congelats) i els magatzems generals (de productes de neteja i de menjars))

–Extracció per campana de fums : – Tub extracció de ø 55 cm.

– Cabal extracció = 11.500 m³/h. a 750 r.p.m.

–Aportació per campana de fums : – Tub extracció de ø 50 cm.

– Cabal extracció = 8.200 m³/h. a 670 r.p.m.