


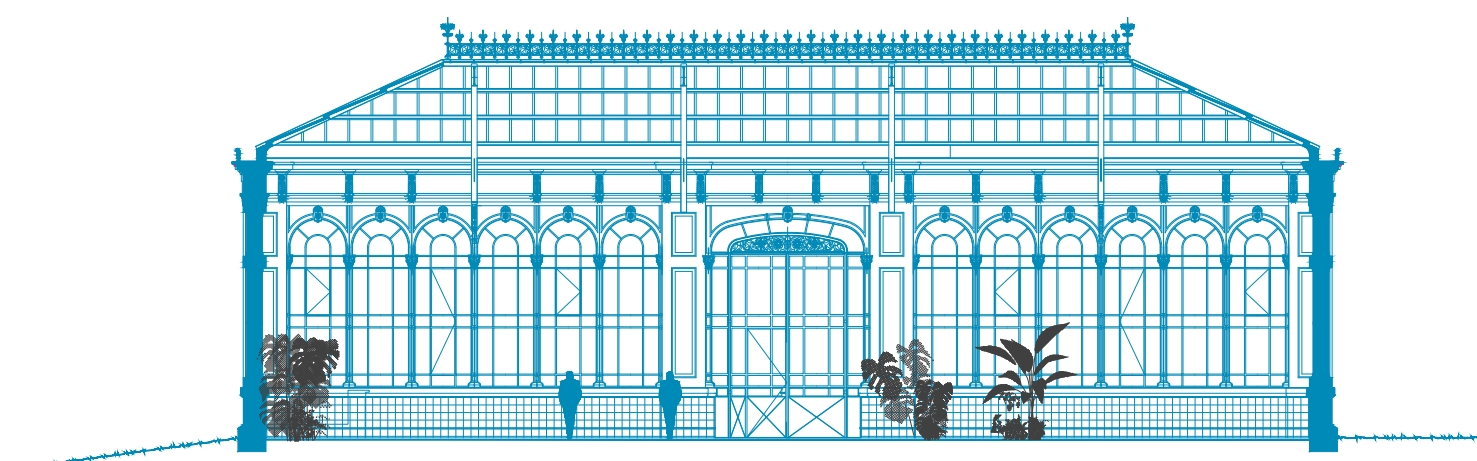


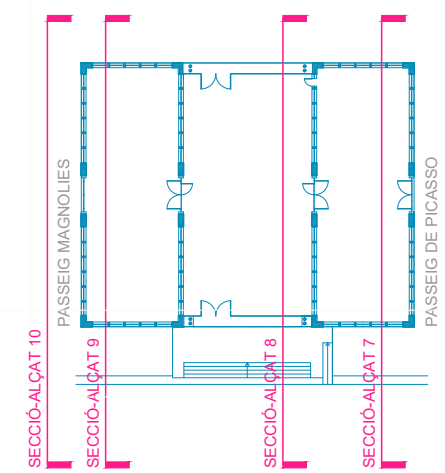


SECCIÓ-ALÇAT 7

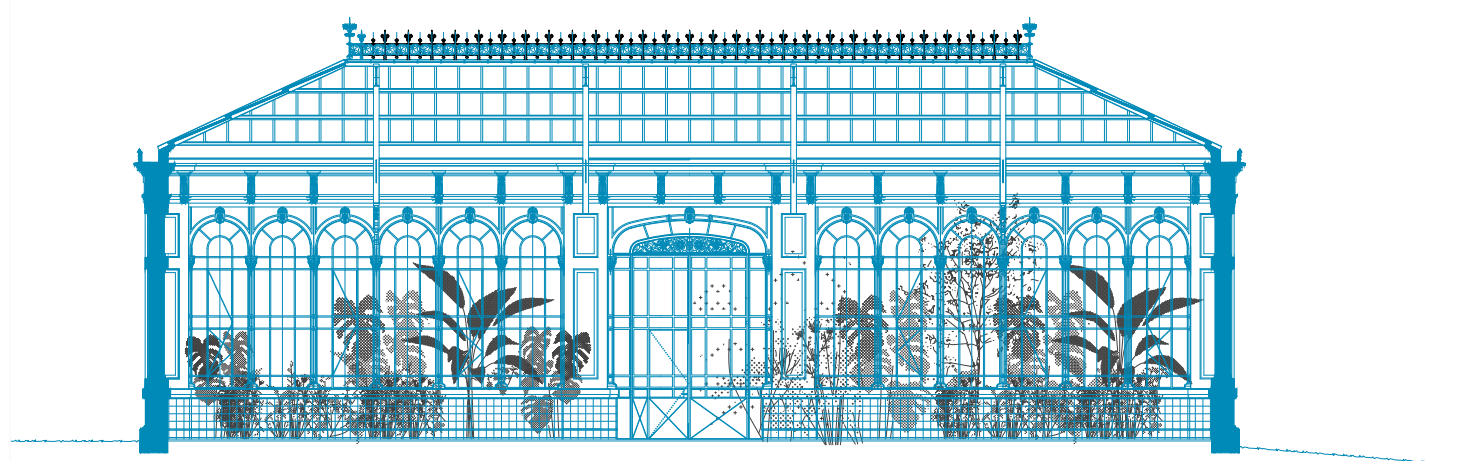


SECCIÓ-ALÇAT 9


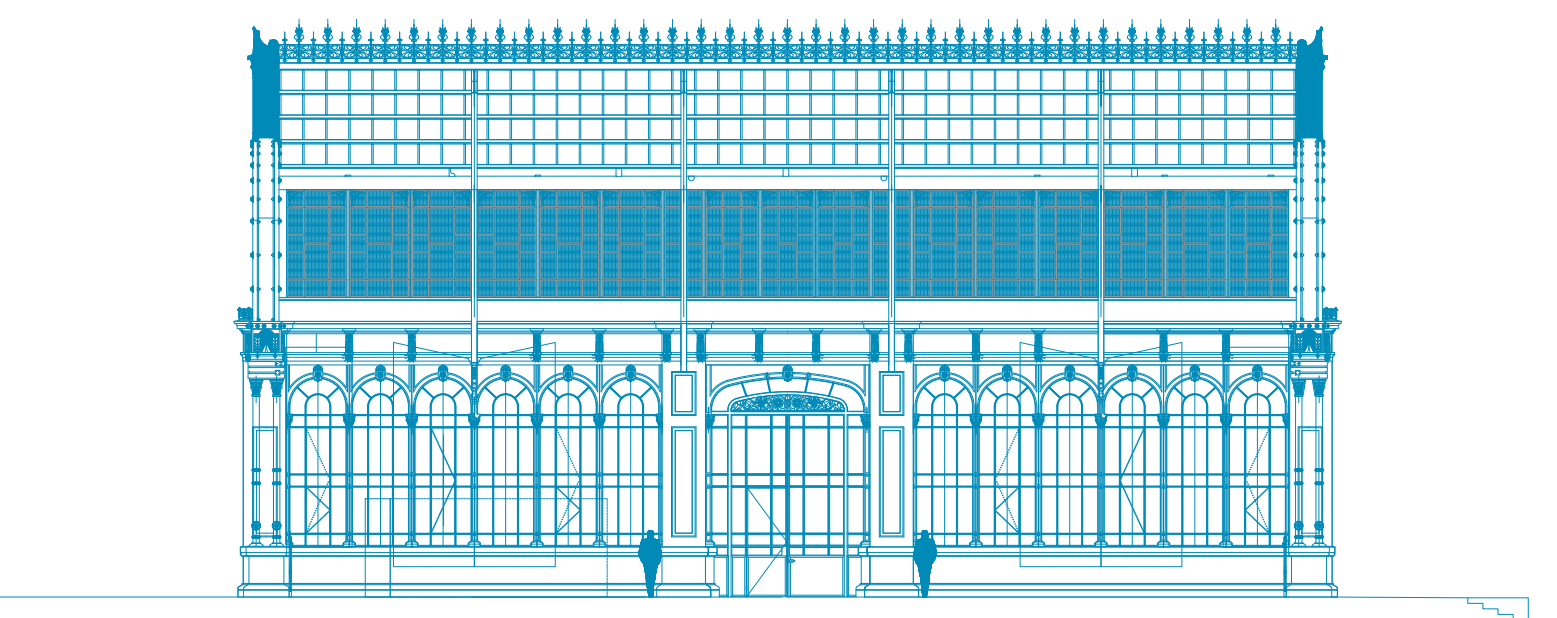


SECCIÓ-ALÇAT 8


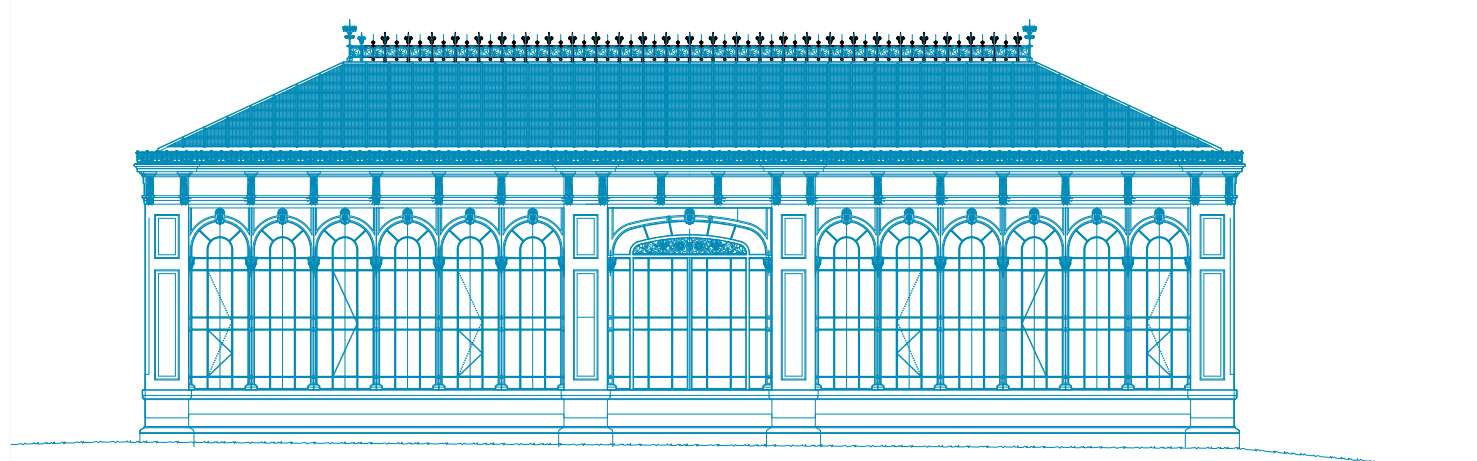


SECCIÓ-ALÇAT 10

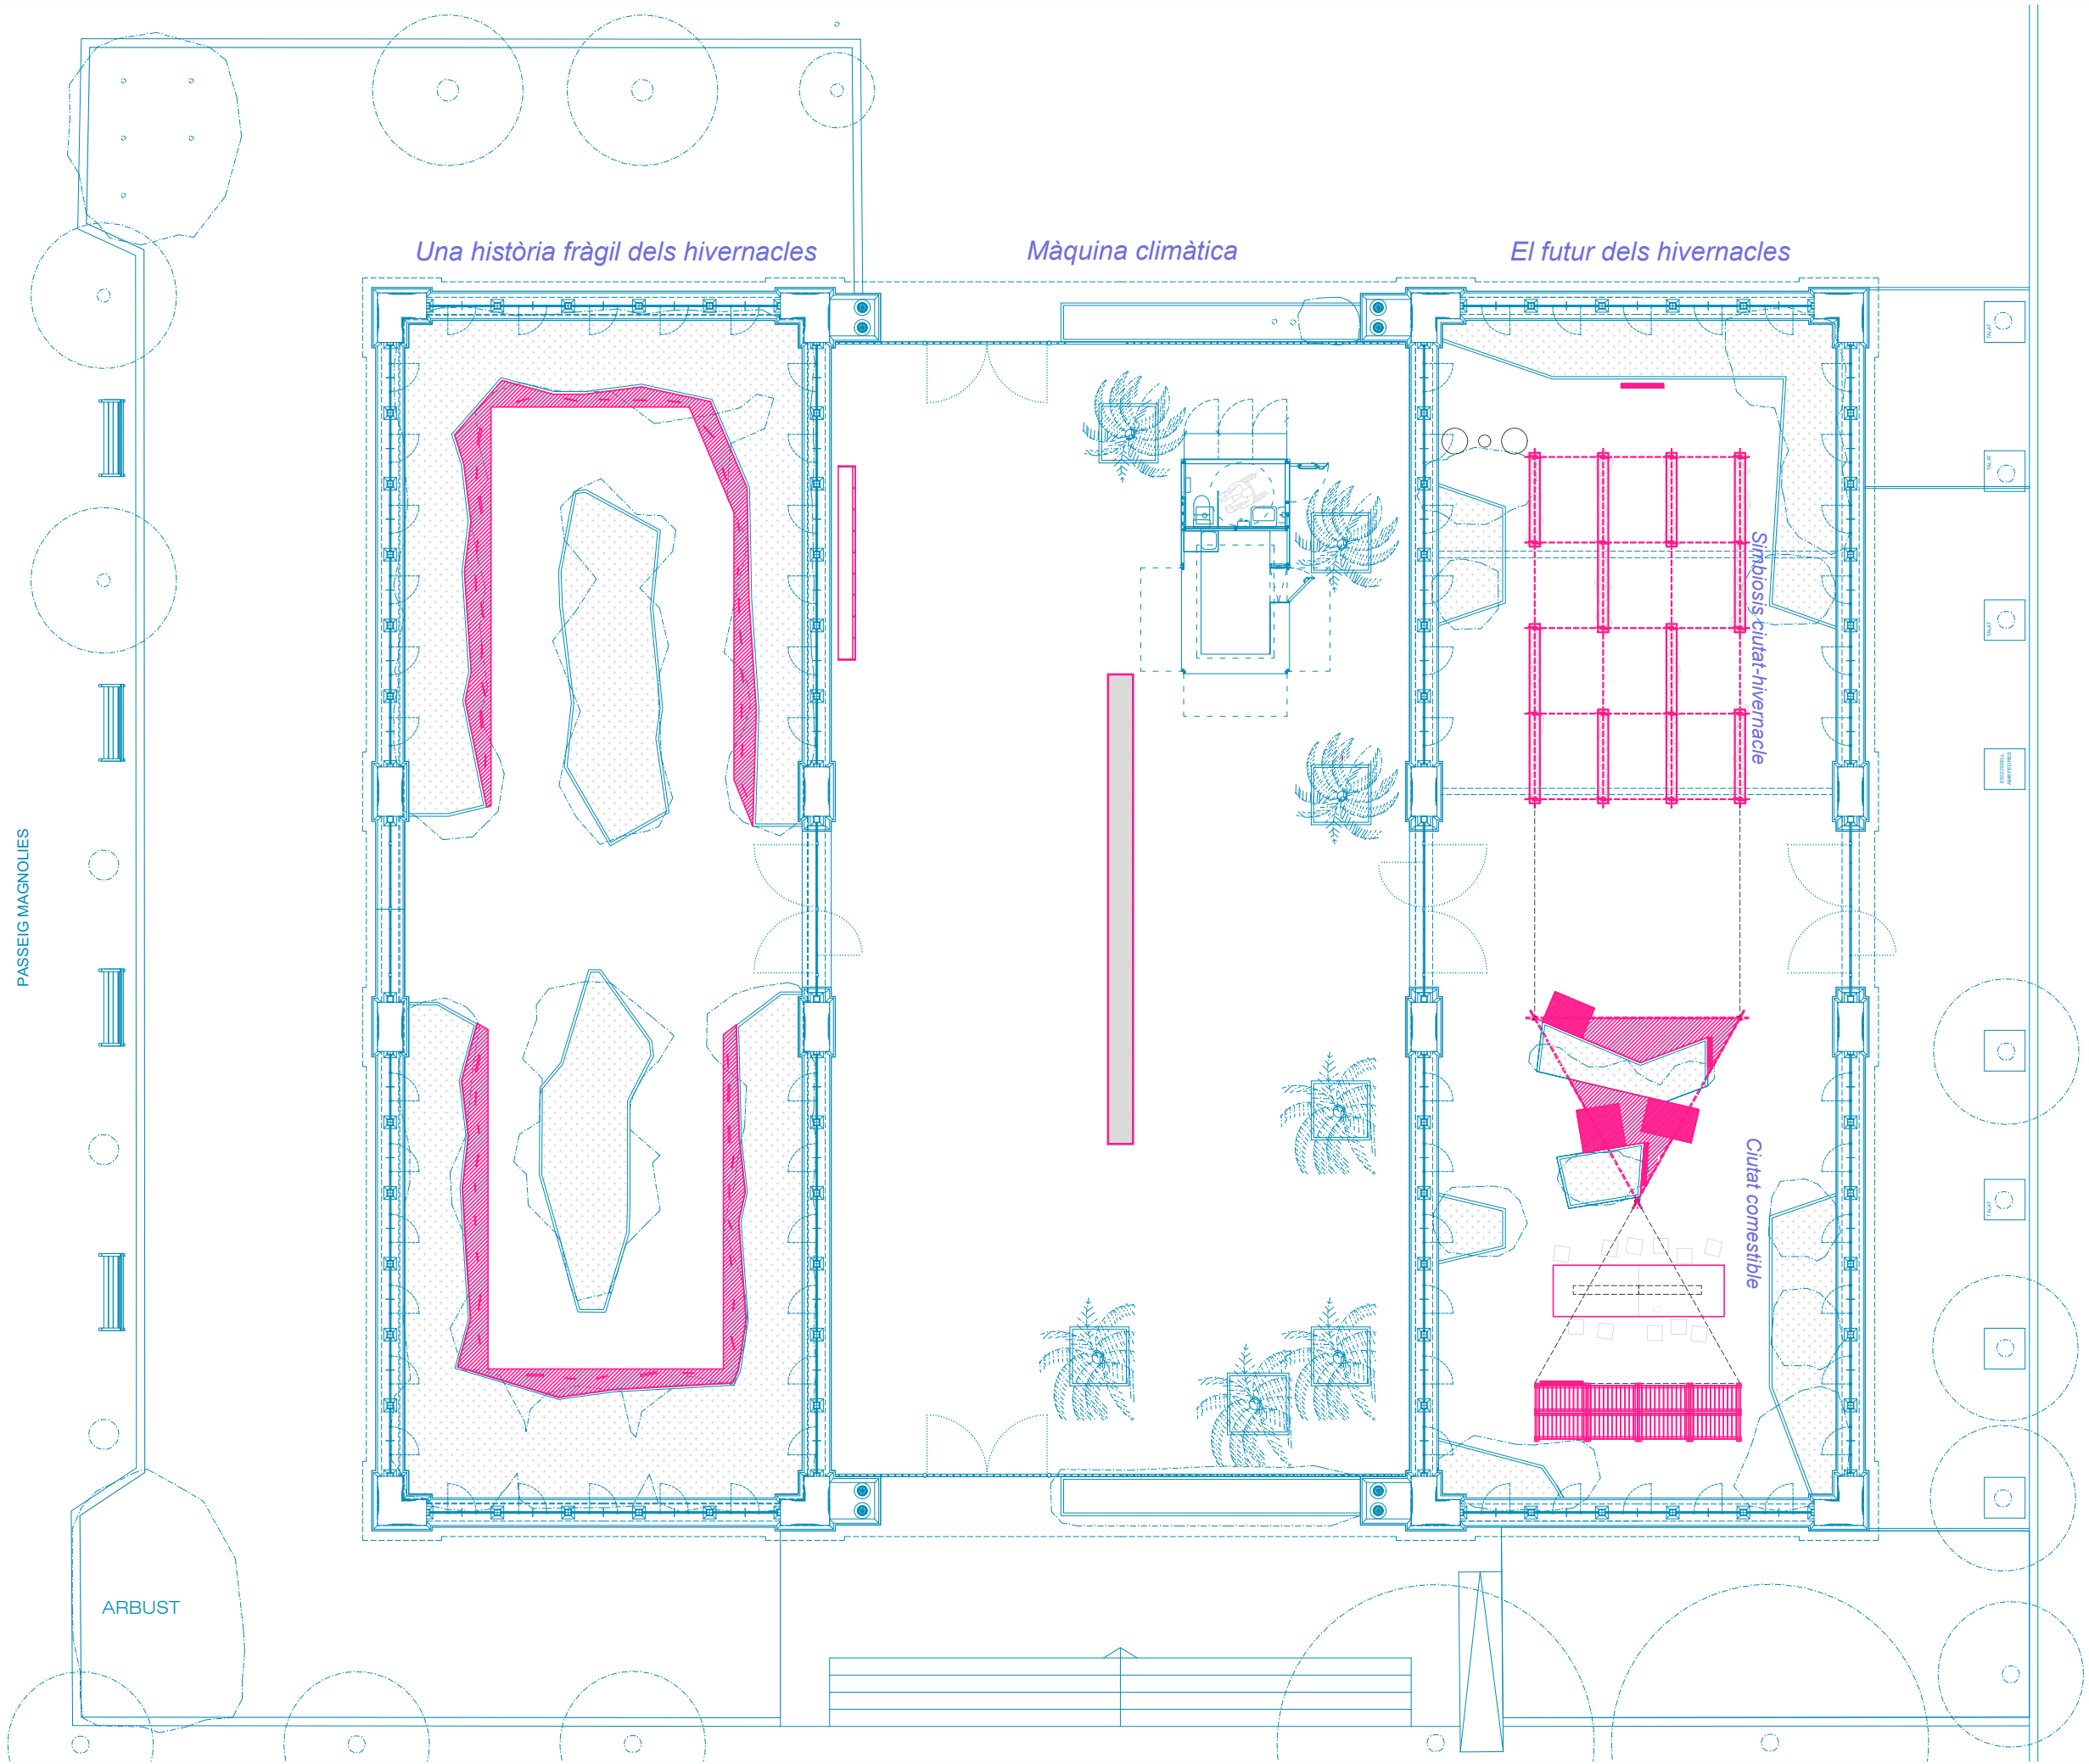

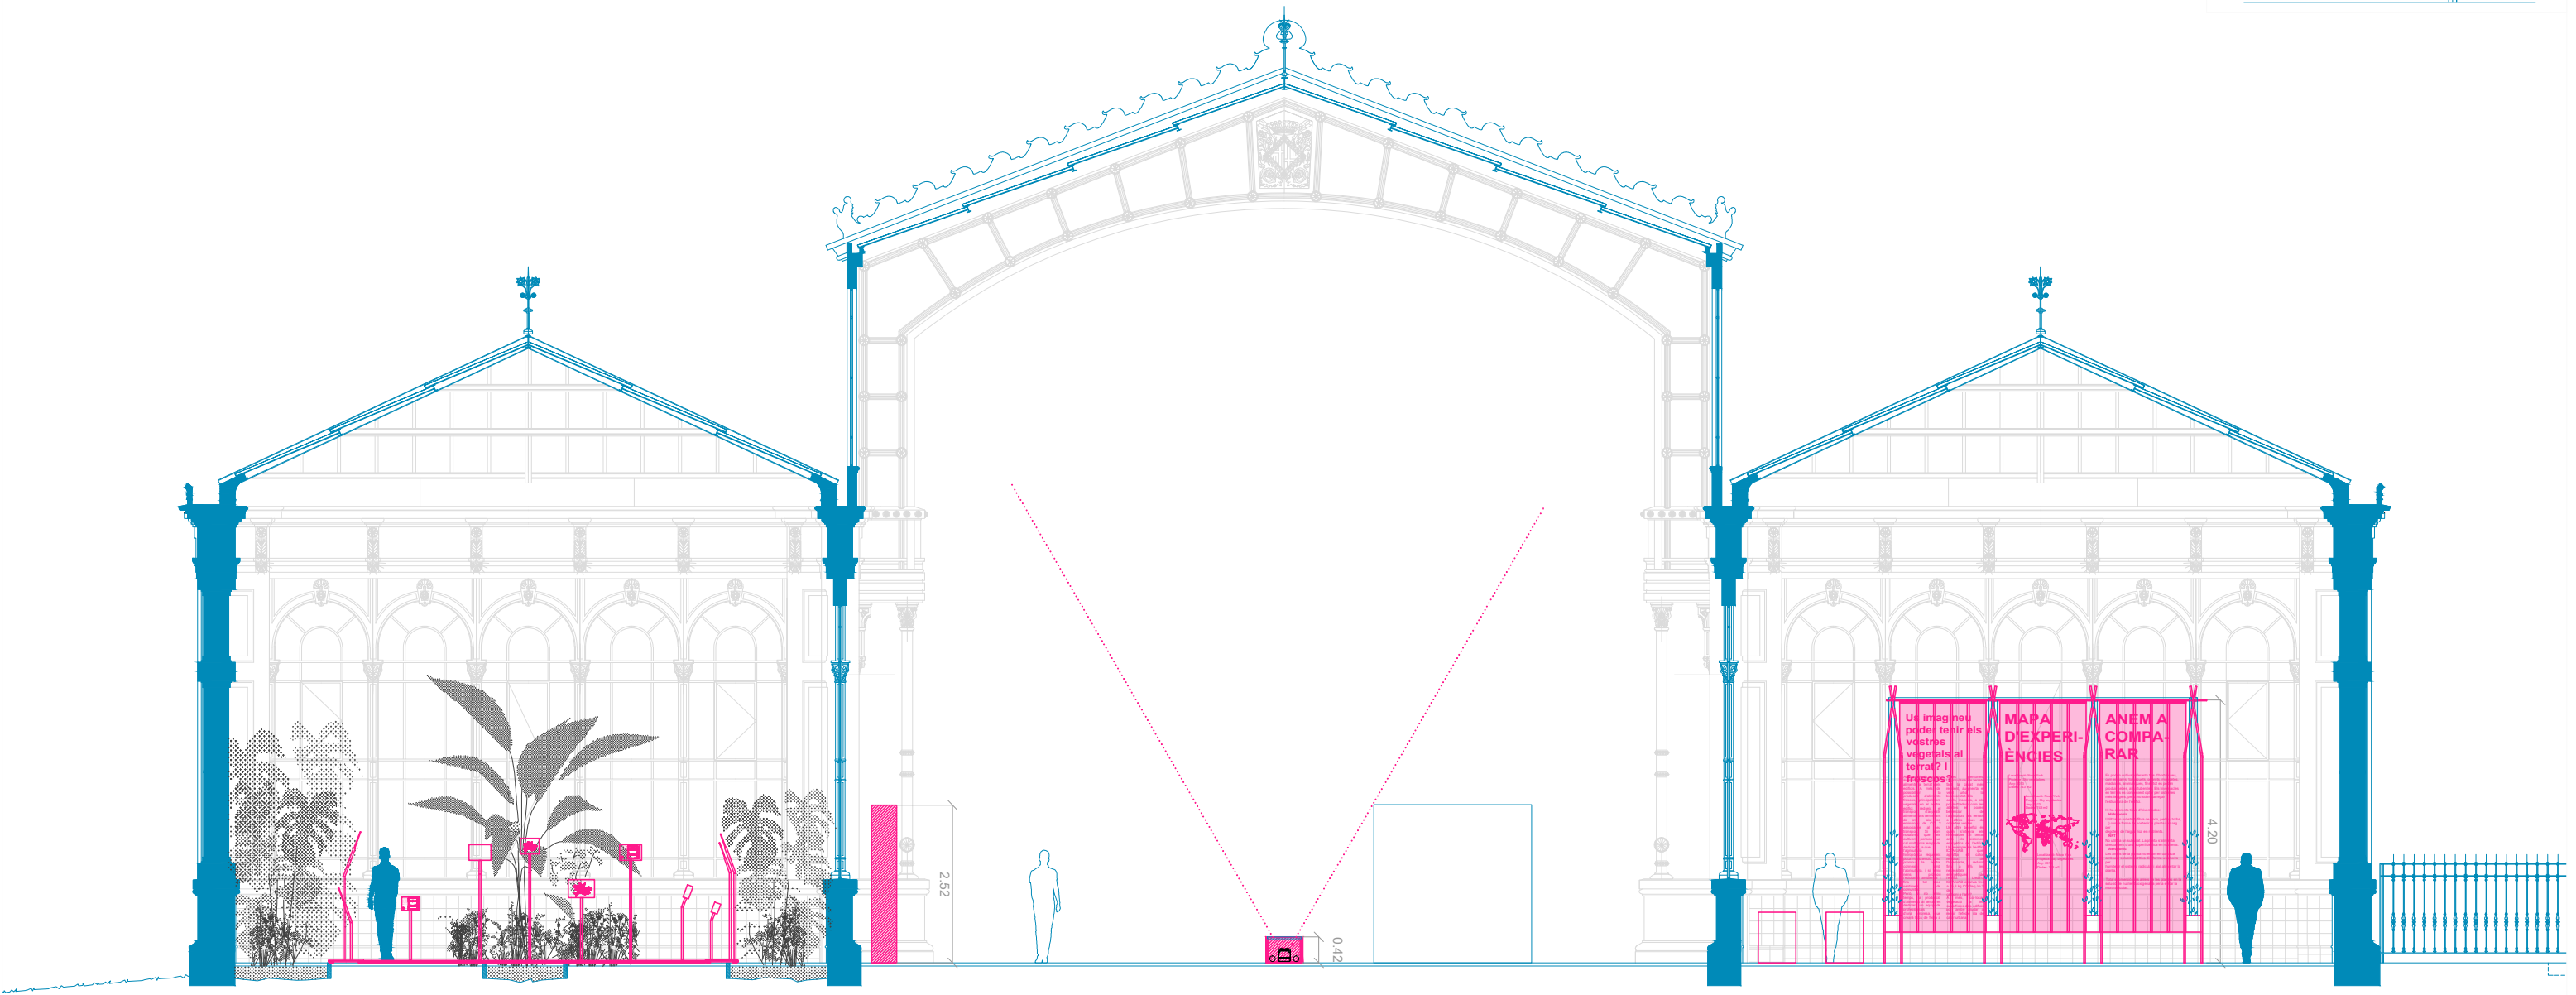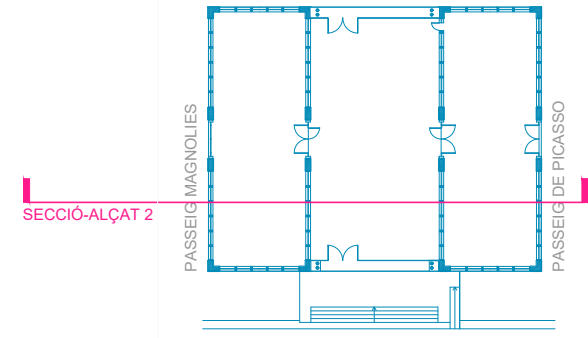

SECCIÓ-ALÇAT 2

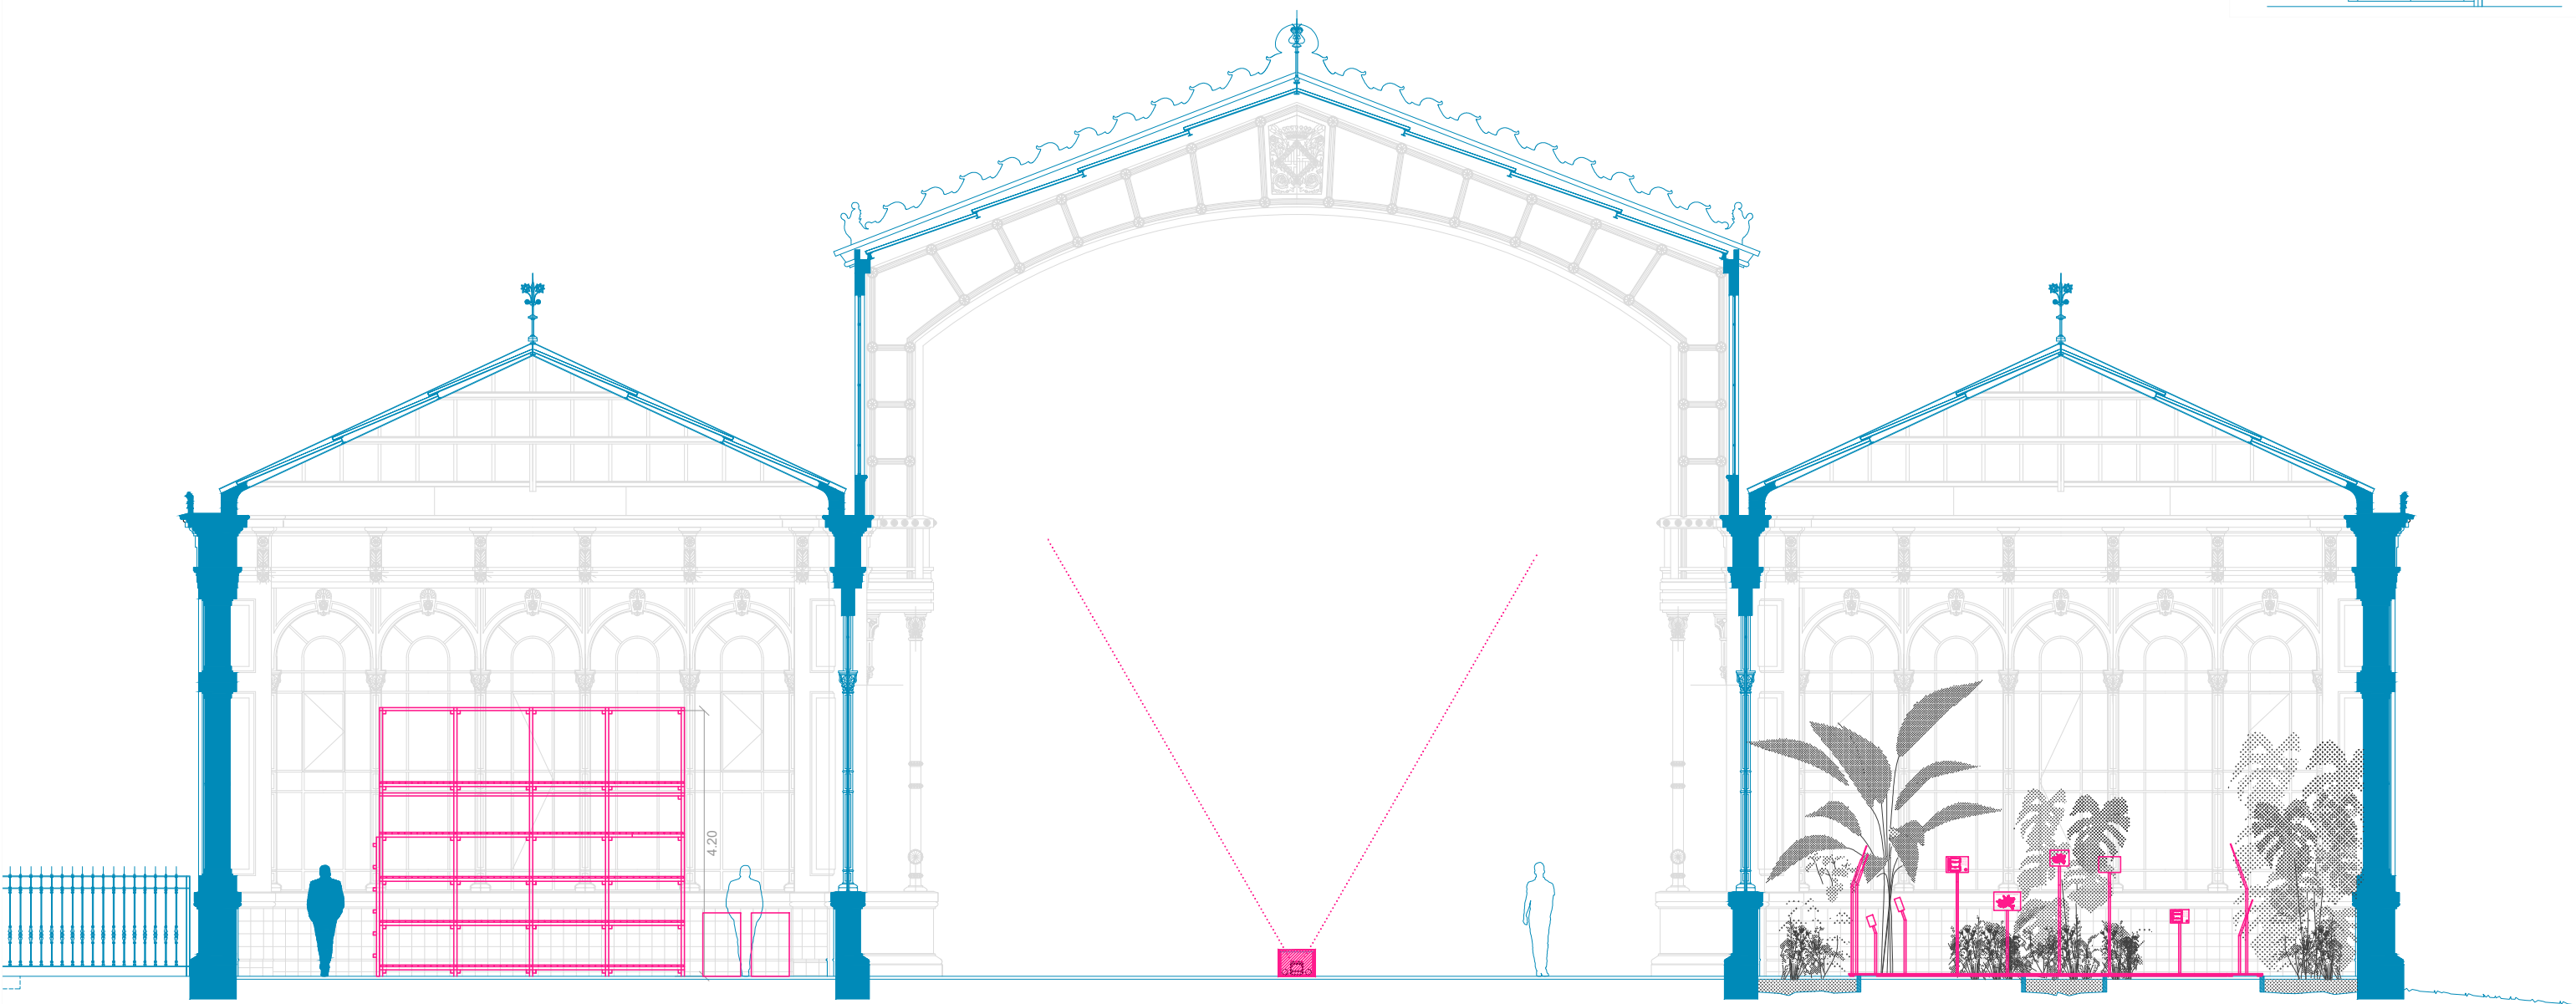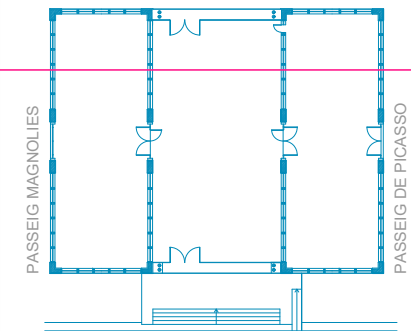

PROMOTOR



ARQUITECTES

MARIONA BENEDITO RIBELLES



PROJECTE
EXPOSICIÓ MÀQUINA CLIMÀTICA
HIVERNACLE DE LA CIUTADELLA

FASE

EXECUTIU

DATA

NOVEMBRE 2023

PLÀNOL

DG A DEFINICIÓ ARQUITECTÒNICA DE LA INTERVENCIÓ
SECCIÓ GENERAL TRANSVERSAL 2



ESCALA
A3 1/150
A1 1/75

Nº 09