


Aquest document és una còpia autèntica. L'Ajuntament de Barcelona custodia el document i les signatures originals.

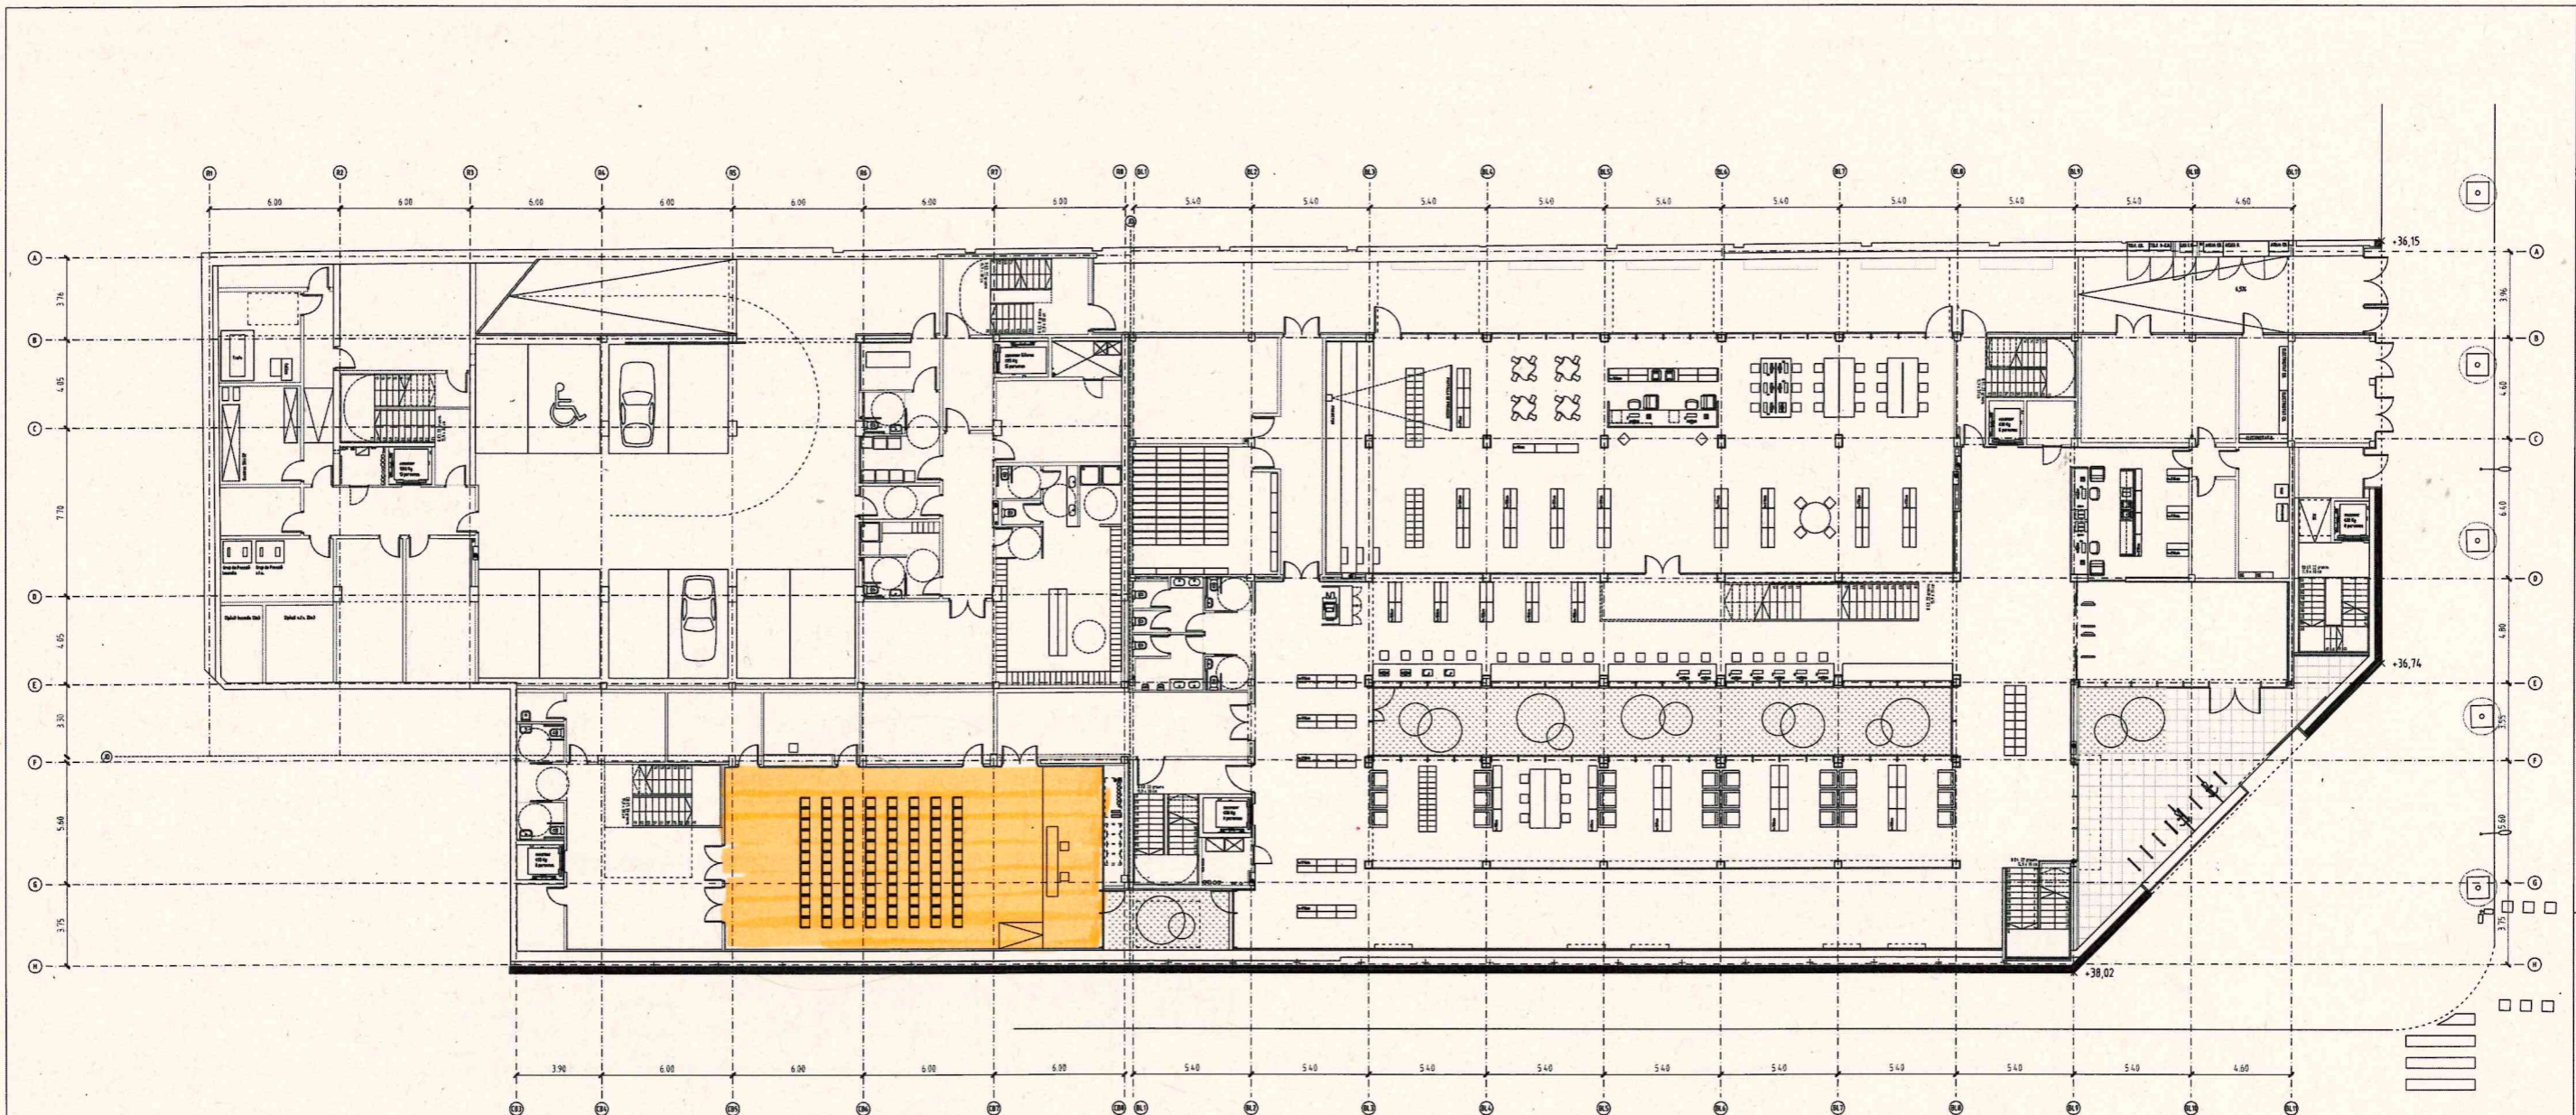

ESPAI ALCHEMIKA
PLANTA BAIXA

NIVELL 00 (accés c/industrial)
Superfícies construïdes per nivell

RESIDÈNCIA (P-1)	847,77 m ²
CENTRE DE BARRI (P-1)	344,06 m ²
BIBLIOTECA (PB)	1.381,77 m ²
ESCOLA BRESSOL (CV)	36,96 m ²
Superfície construïda TOTAL N 00	2.610,56 m²
Superfície computable N 00	1.762,79 m²

