



PLÀNOL DE SITUACIÓ DE LA FIRA

N.M.

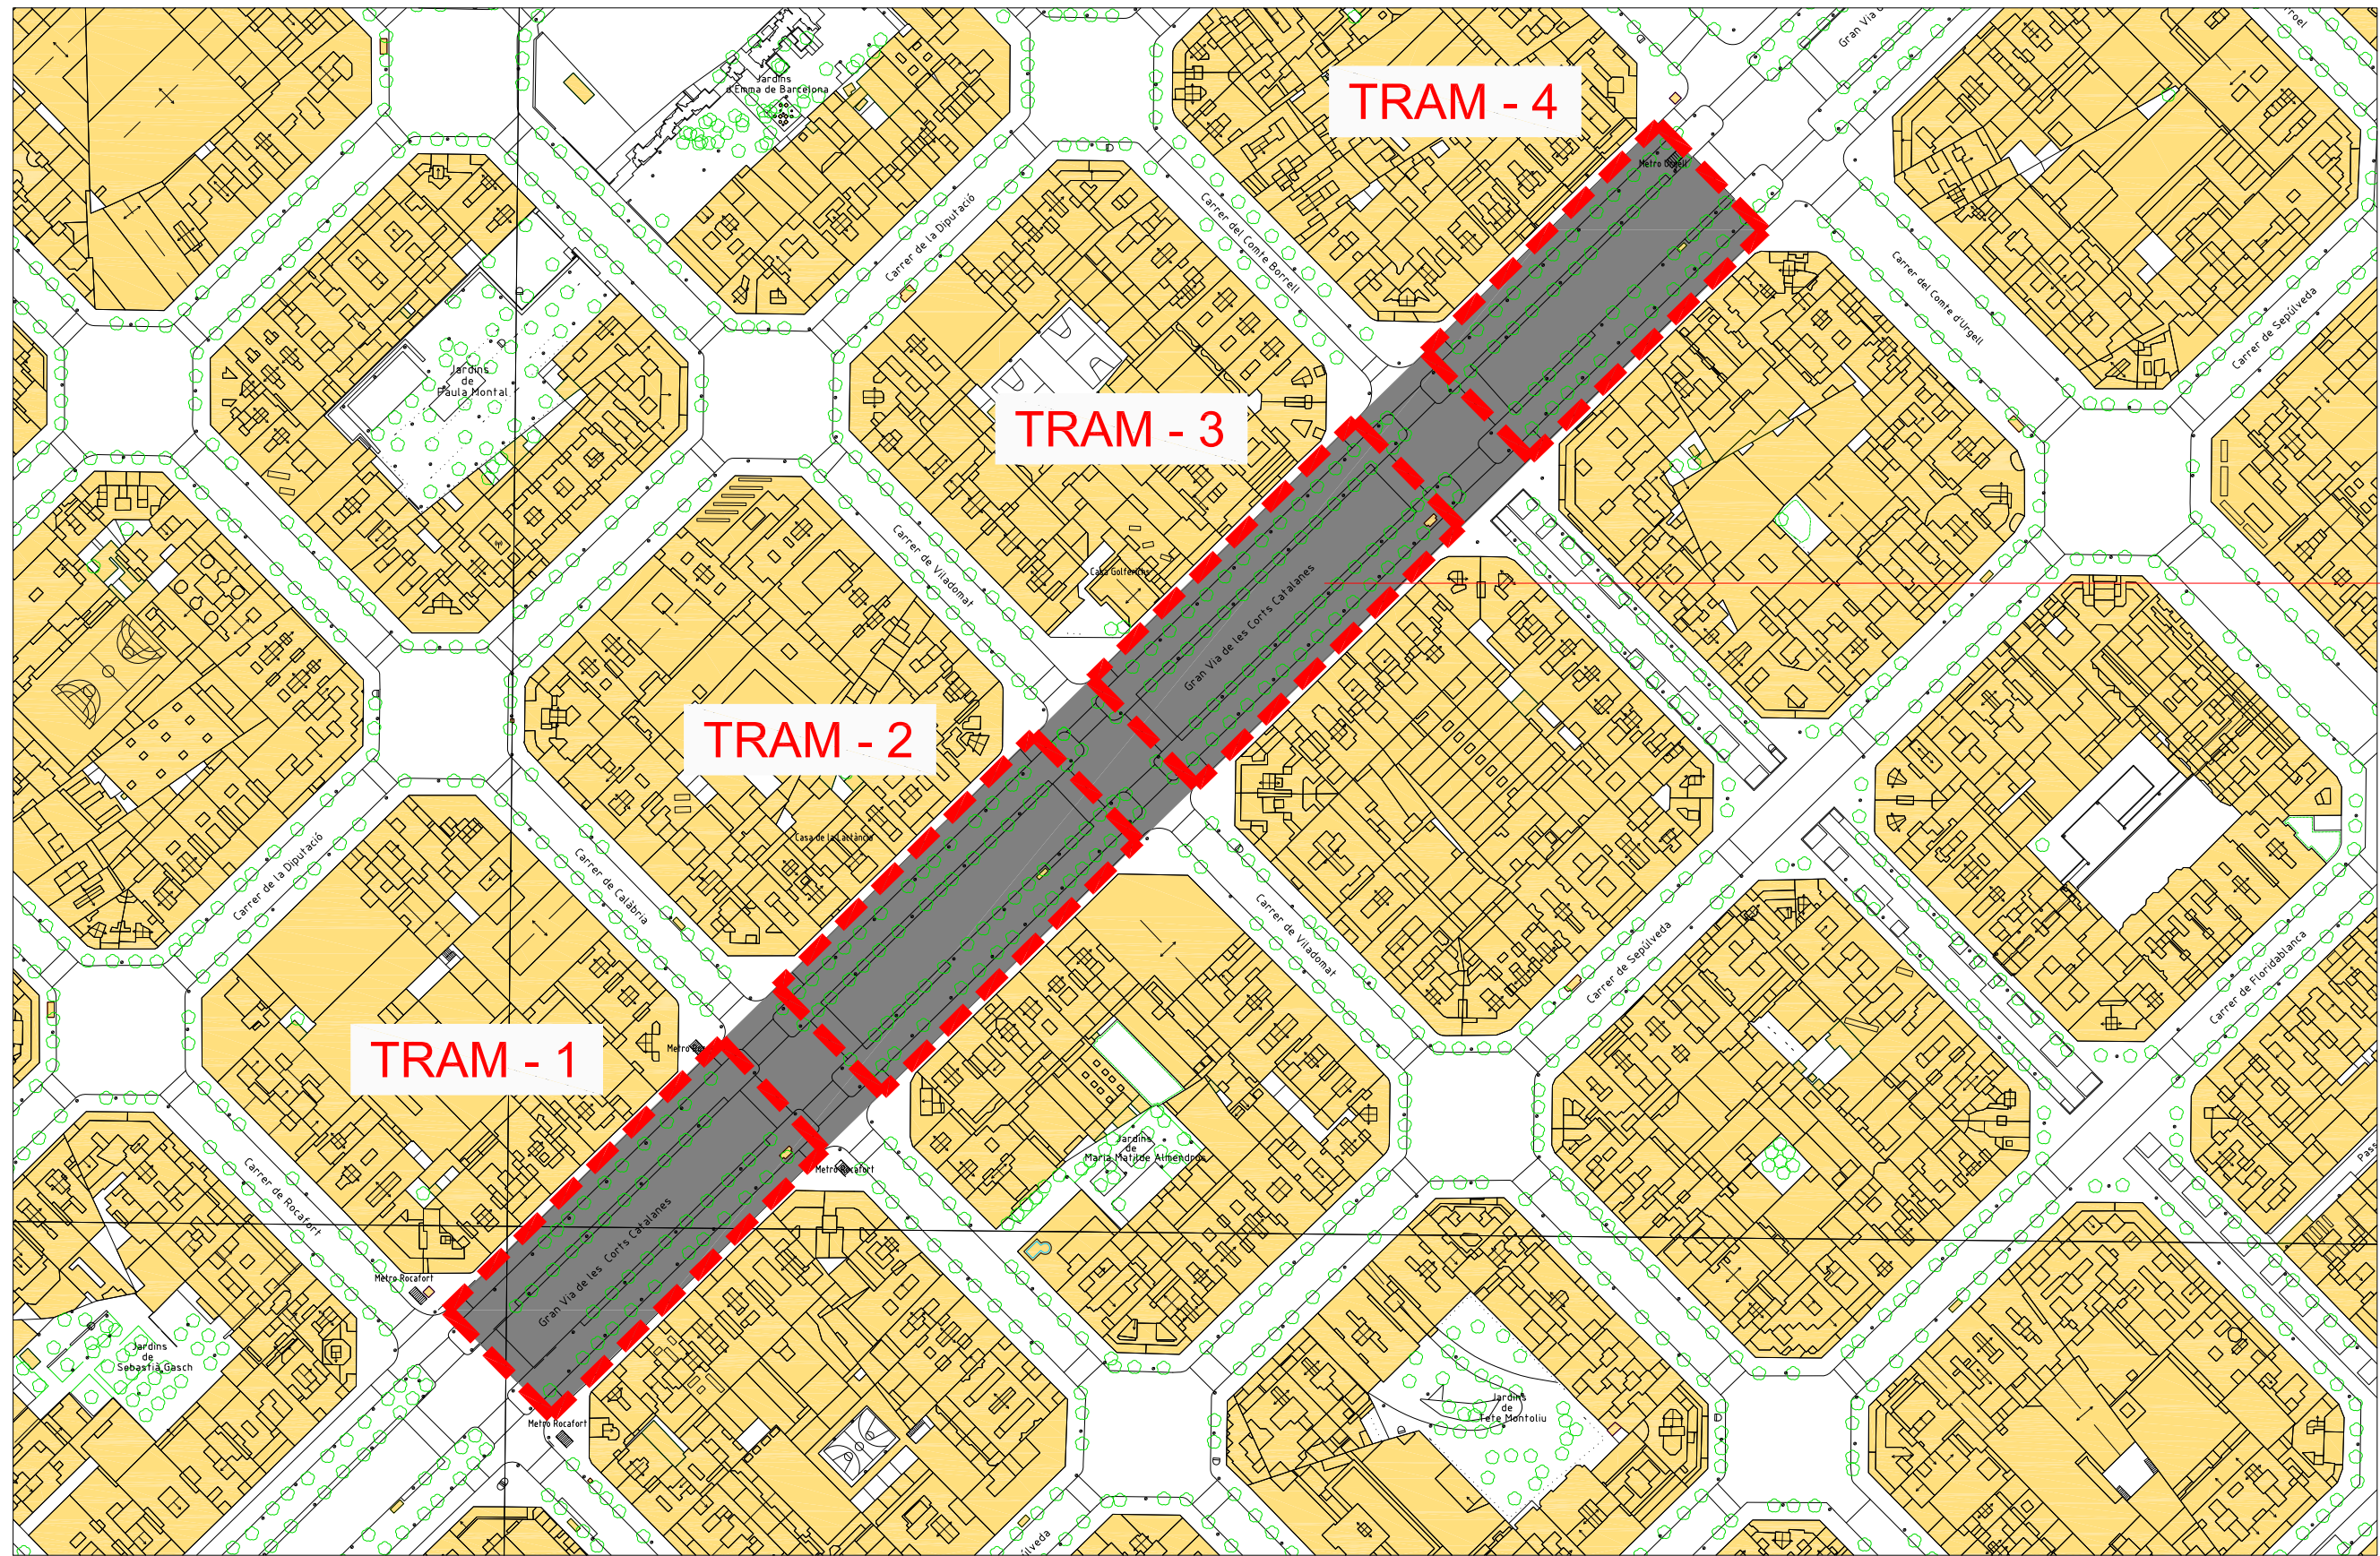

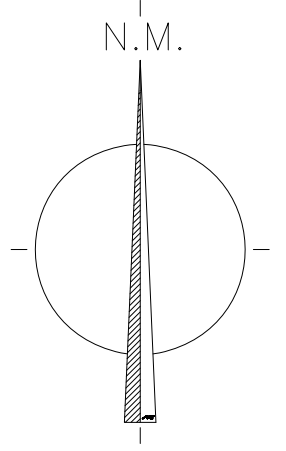


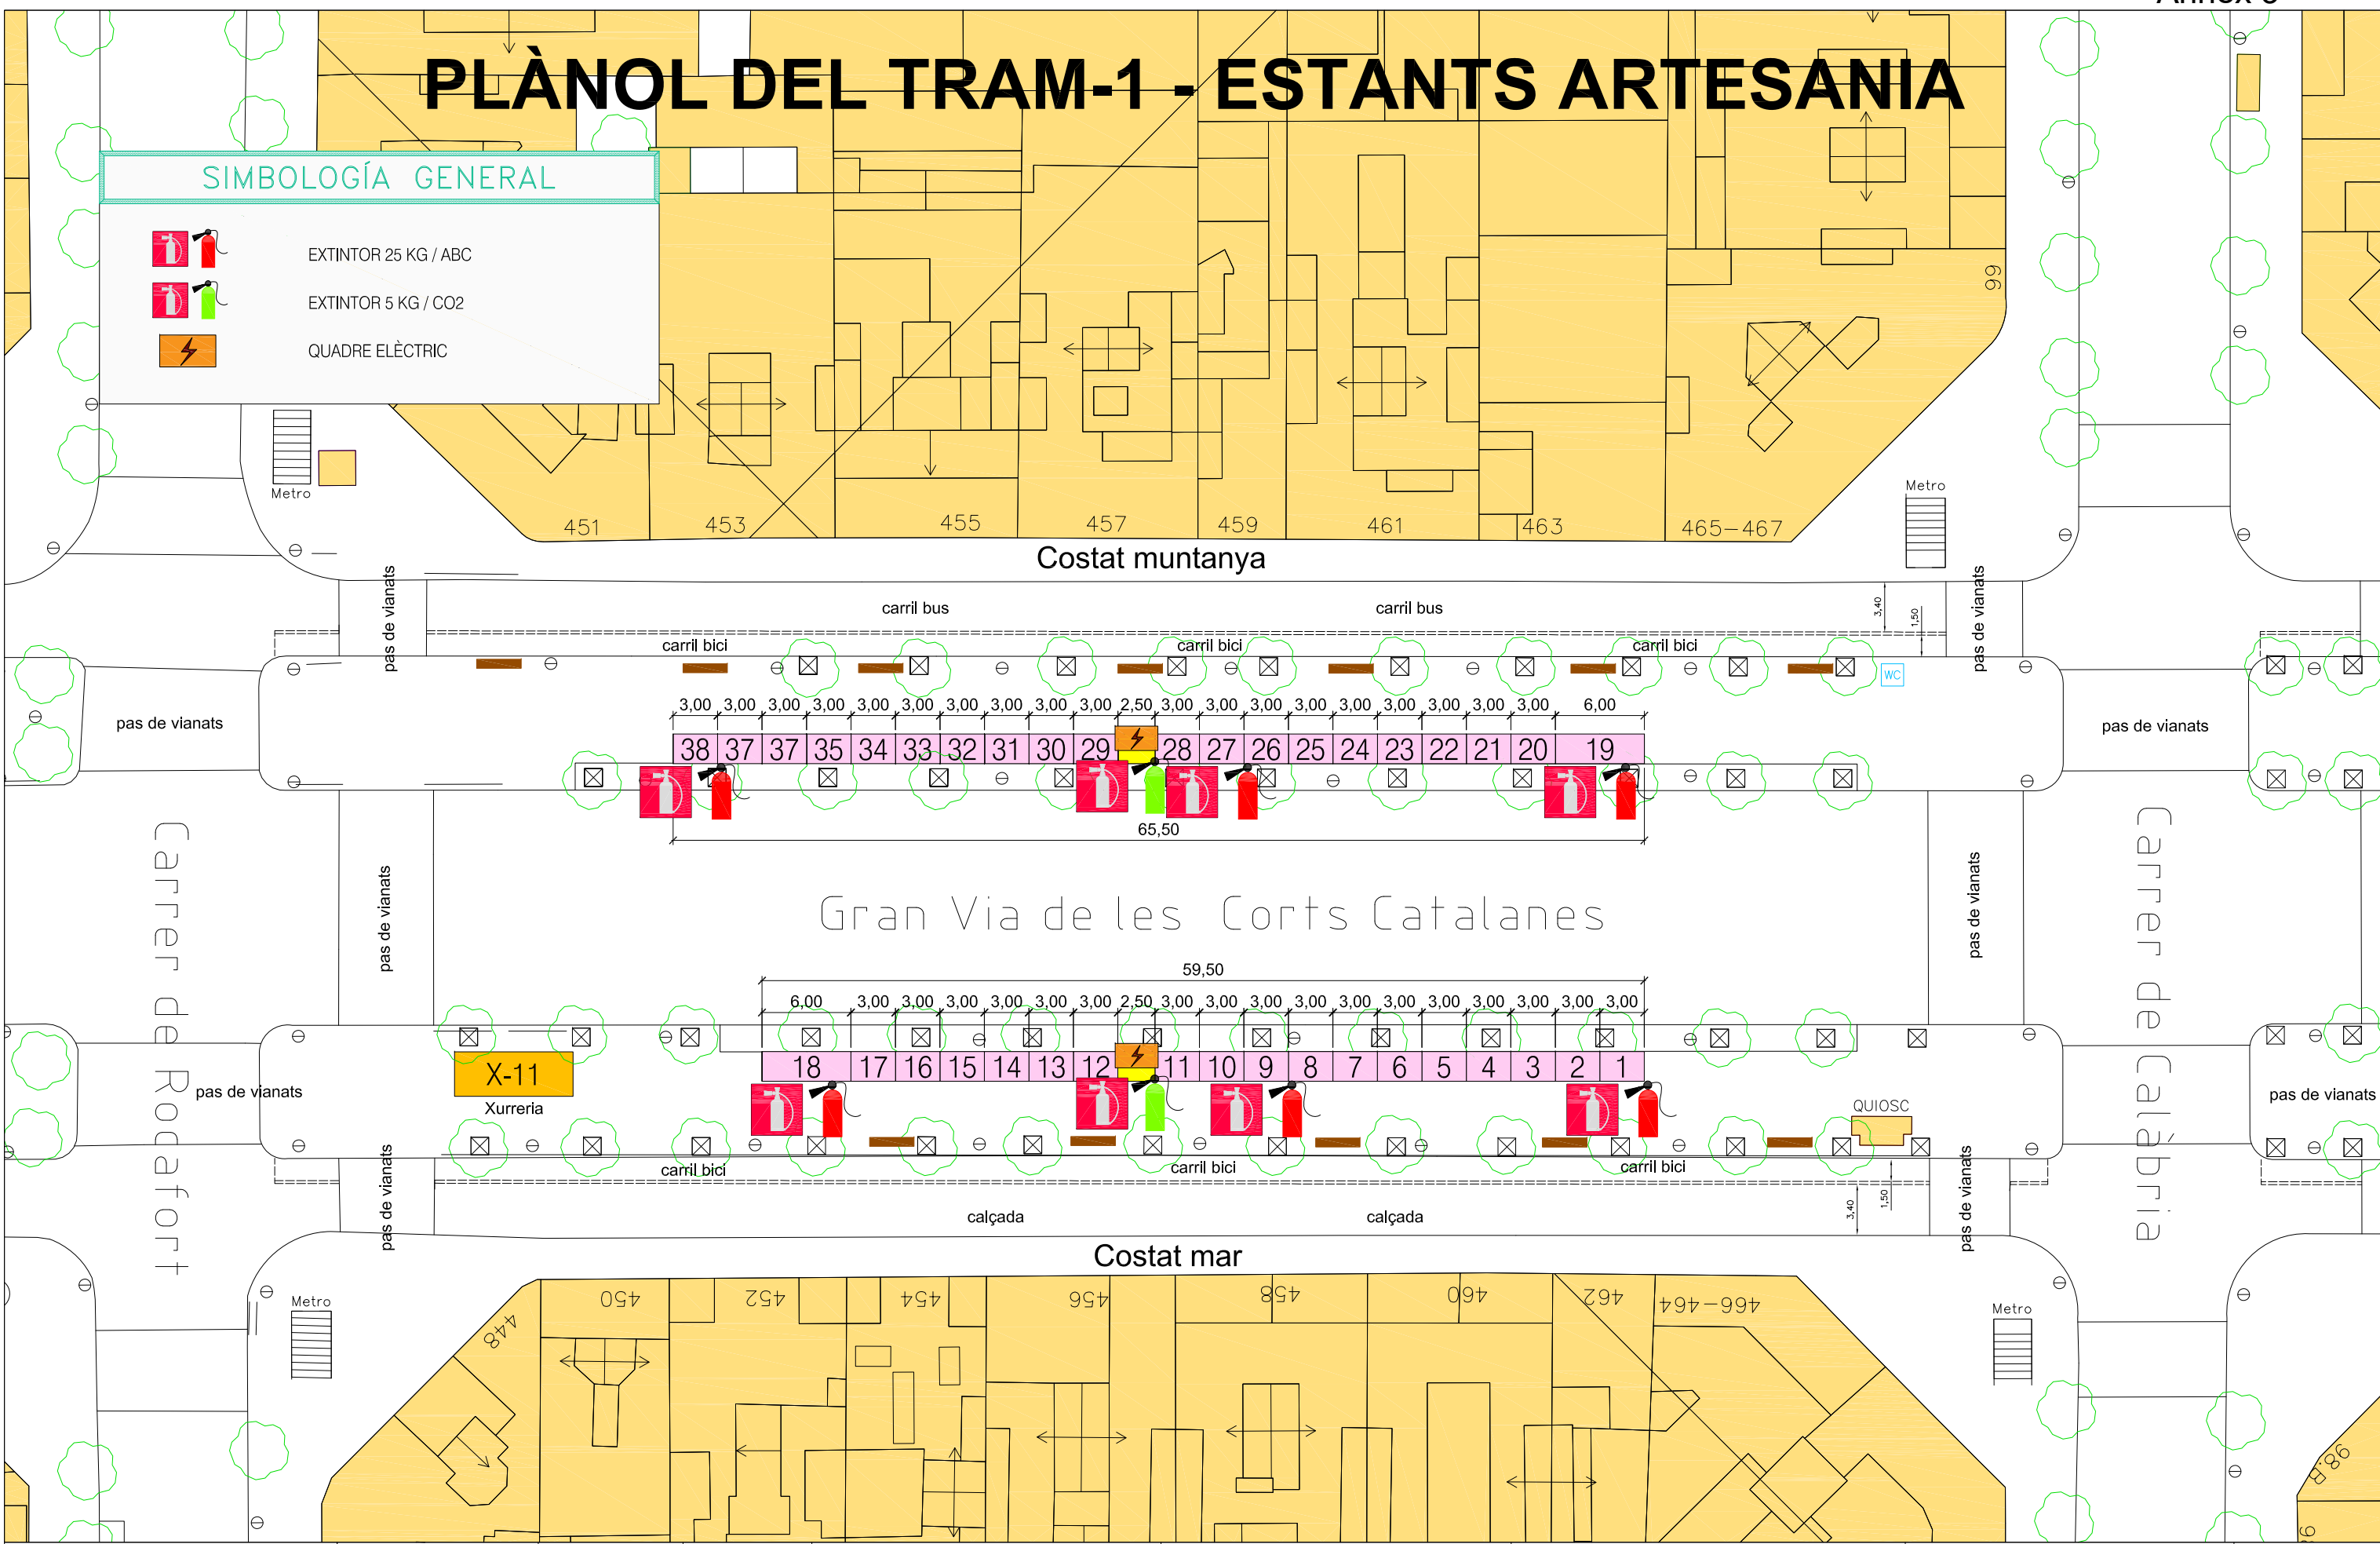
UBICACIÓ FIRA DE REIS

	El Tècnic Miquel Ballabriga i Suñé Enginyer Industrial Col. COEIC 14.768 - Tel. 655.987.410	Data NOV-2023 Escala 1:2.000	Fitxer 23-142	Plànol PLÀNOL DE SITUACIÓ DE LA FIRA	Projecte ACTIVITAT SUBJECTE A LICÈNCIA MUNICIPAL Activitat FIRA TRADICIONAL DE REIS DE LA GV	Adreça GRAN VIA DE LES CORTS CATALANES BARCELONA	Titular L'Associació de tallers artesans de la Gran Via L'Associació de sector de Regals de la Fira de Reis a la GV	Nº de plànol 01
	ENGINEERIA I INSTAL·LACIONS Miquel Ballabriga i Suñé Enginyer Industrial COEIC nº14.768 - Tel. 655.987.410							

PLÀNOL DEL TRAM-1 - ESTANTS ARTESANIA

SIMBOLOGIA GENERAL




-  EXTINTOR 25 KG / ABC
-  EXTINTOR 5 KG / CO2
-  QUADRE ELÈCTRIC




 <p>INGENYERIA I INSTAL·LACIONS Miquel Ballabruga I Suñé Enginyer Industrial COEIC n°14.768 - Tel. 655.987.410</p>	<p>El Tècnic <i>Miquel Ballabruga I Suñé</i> Miquel Ballabruga I Suñé Enginyer Industrial Col. COEIC 14.768 - Tel. 655987410</p>	<p>Data NOV-2023 Escala 1:400</p>	<p>Fitxer 23-142</p>	<p>Plànol PLÀNOL DEL TRAM-1</p>	<p>Projecte ACTIVITAT SUBJECTE A LICÈNCIA MUNICIPAL Activitat FIRA TRADICIONAL DE REIS DE LA GV</p>	<p>Adreça GRAN VIA DE LES CORTS CATALANES BARCELONA</p>	<p>Titular L'Associació de tallers artesans de la Gran Via L'Associació de sector de Regals de la Fira de Reis a la GV</p>	<p>Nº de plànol 02</p>
--	--	---	--------------------------	--	---	--	--	-----------------------------------

PLÀNOL DEL TRAM-2 - ESTANTS REGALS

SIMBOLOGIA GENERAL

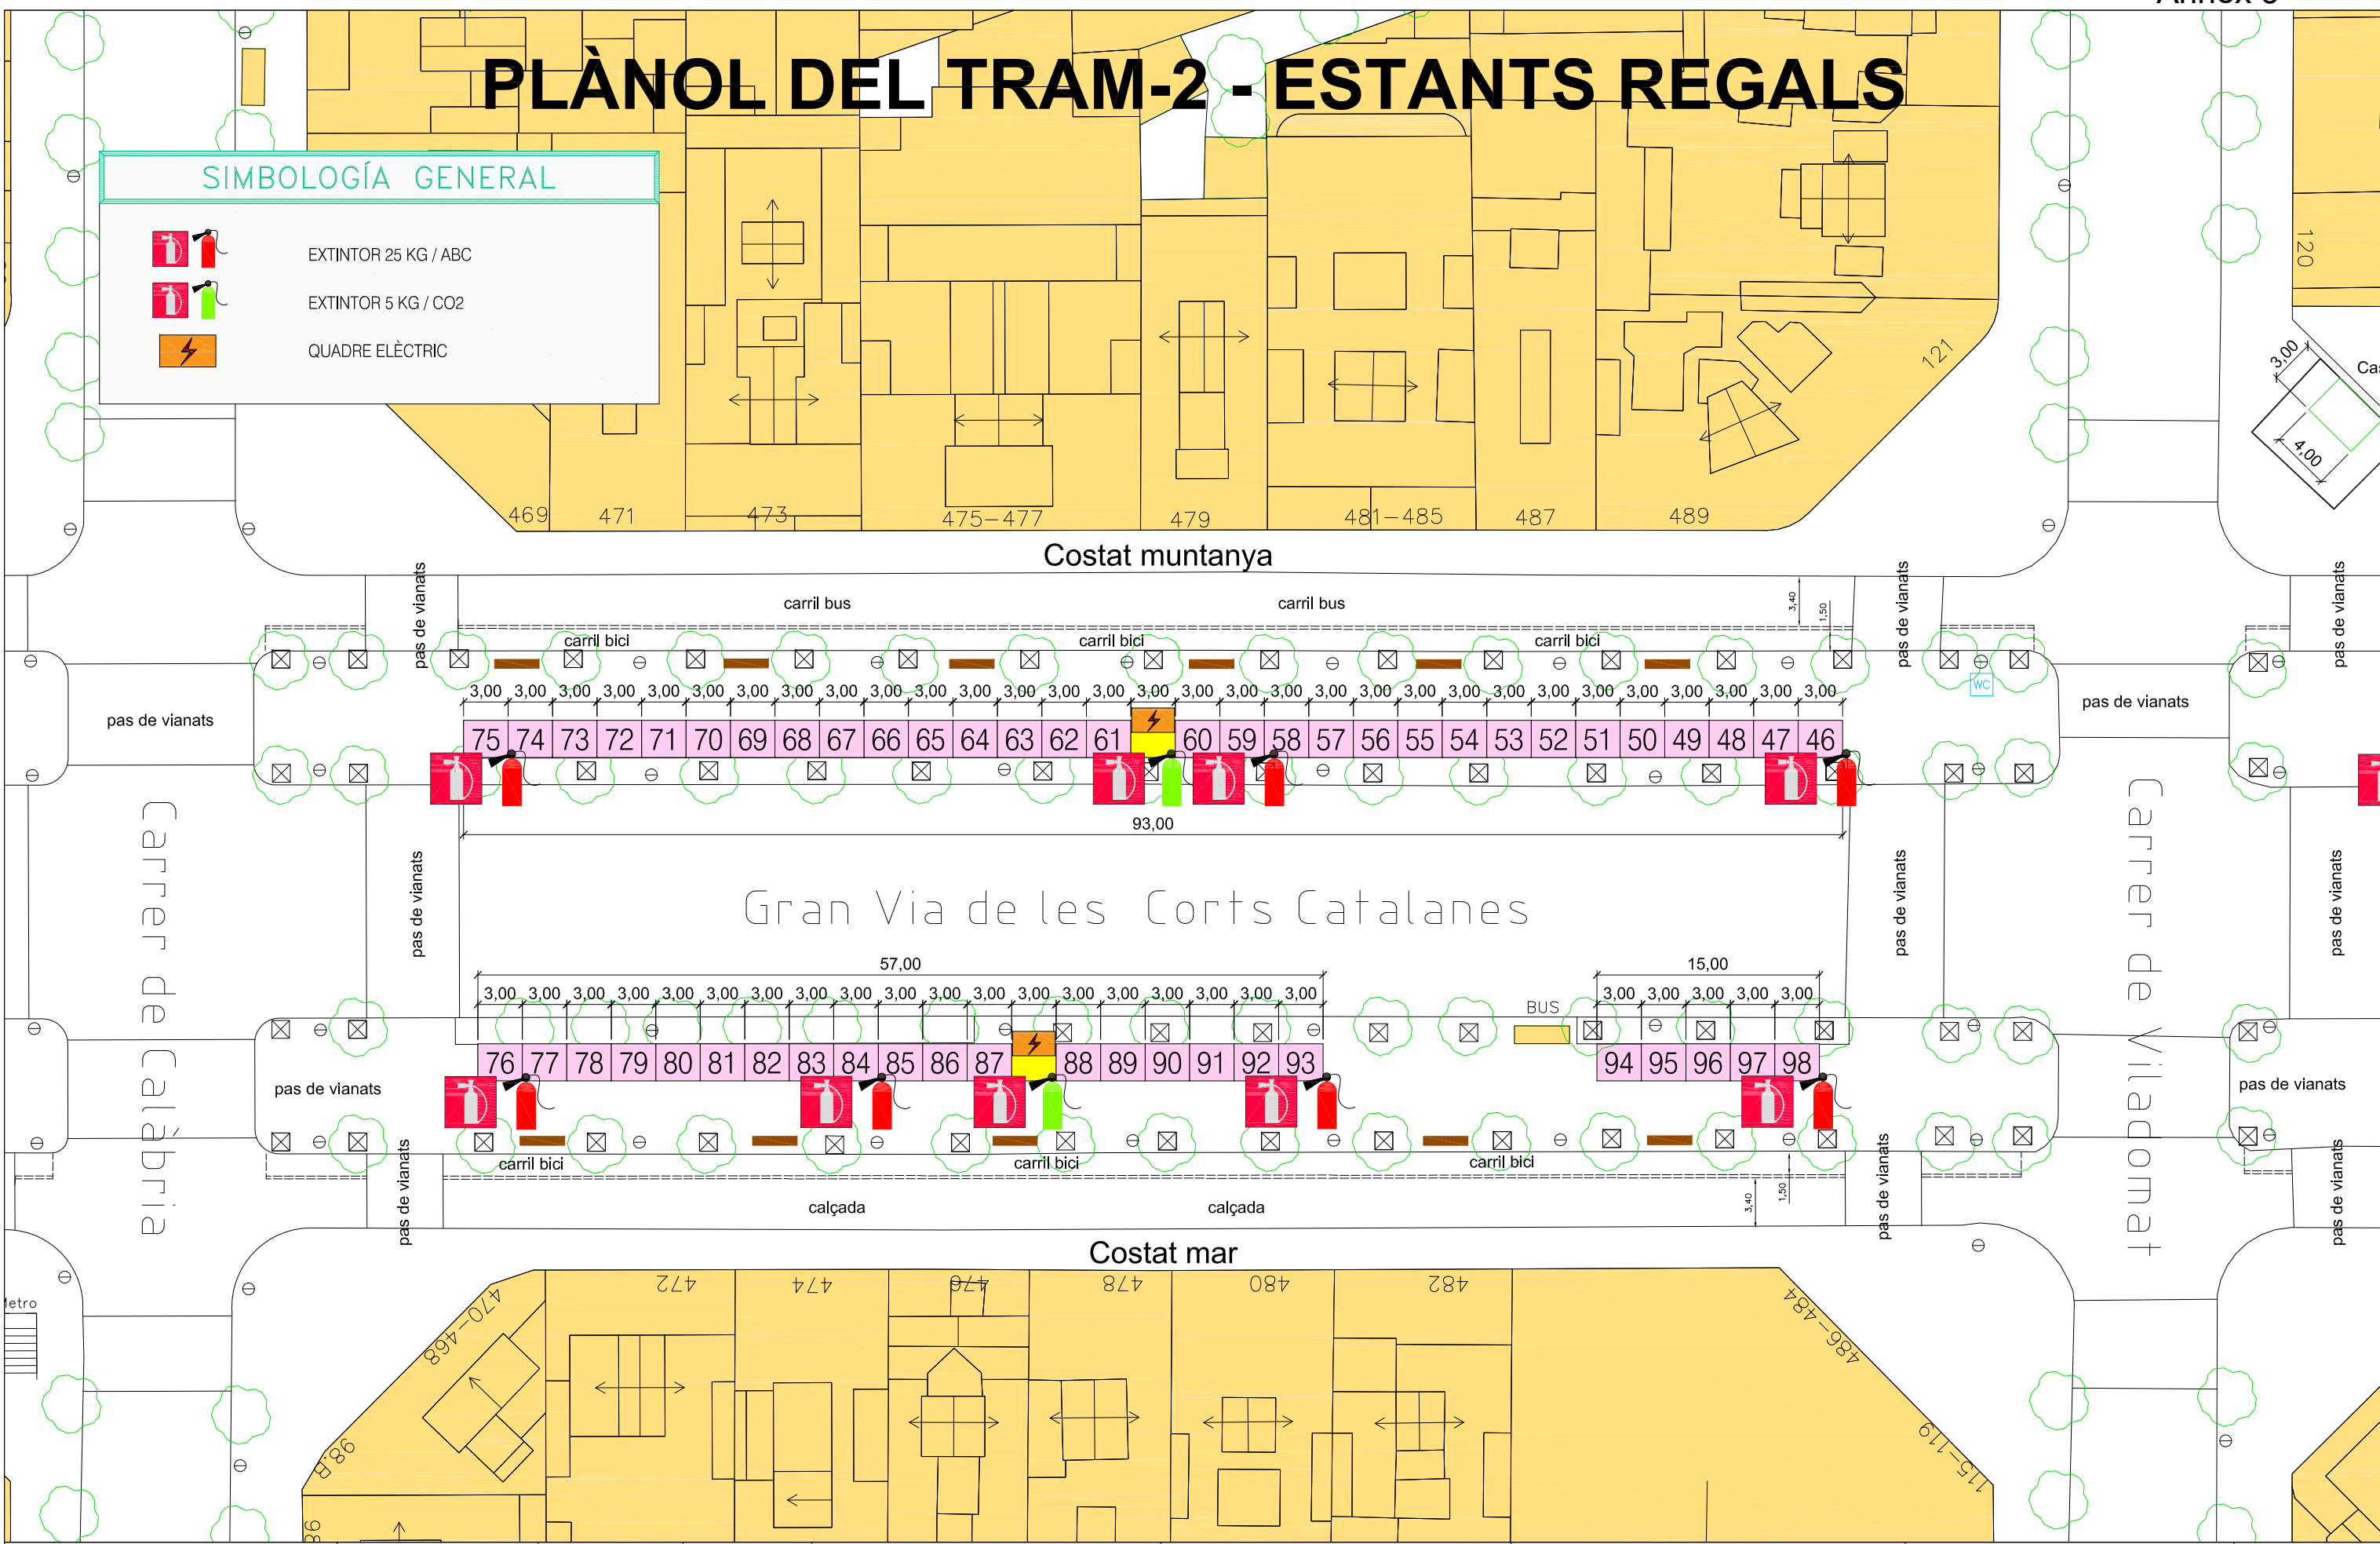


-  EXTINTOR 25 KG / ABC
-  EXTINTOR 5 KG / CO2
-  QUADRE ELÈCTRIC




 <p>INGENYERIA I INSTAL·LACIONS Miquel Ballabriga i Suñé Enginyer Industrial COEIC nº14.768 - Tel. 655.987.410</p>	<p>El Tècnic</p>  <p>Miquel Ballabriga i Suñé Enginyer Industrial Col. COEIC 14.768 - Tel. 655.987.410</p>	<p>Data NOV-2023</p> <p>Escala 1:400</p>	<p>Fitxer 23-142</p>	<p>Plànol PLÀNOL DEL TRAM-2</p>	<p>Projecte ACTIVITAT SUBJECTE A LICÈNCIA MUNICIPAL</p> <p>Activitat FIRA TRADICIONAL DE REIS DE LA GV</p>	<p>Adreça GRAN VIA DE LES CORTS CATALANES BARCELONA</p>	<p>Titular L'Associació de tallers artesans de la Gran Via L'Associació de sector de Regals de la Fira de Reis a la GV</p>	<p>Nº de plànol 03</p>
--	--	--	--------------------------	-------------------------------------	--	---	--	----------------------------

PLÀNOL DEL TRAM-3 - ESTANTS REGALS

SIMBOLOGIA GENERAL


-  EXTINTOR 25 KG / ABC
-  EXTINTOR 5 KG / CO2
-  QUADRE ELÈCTRIC

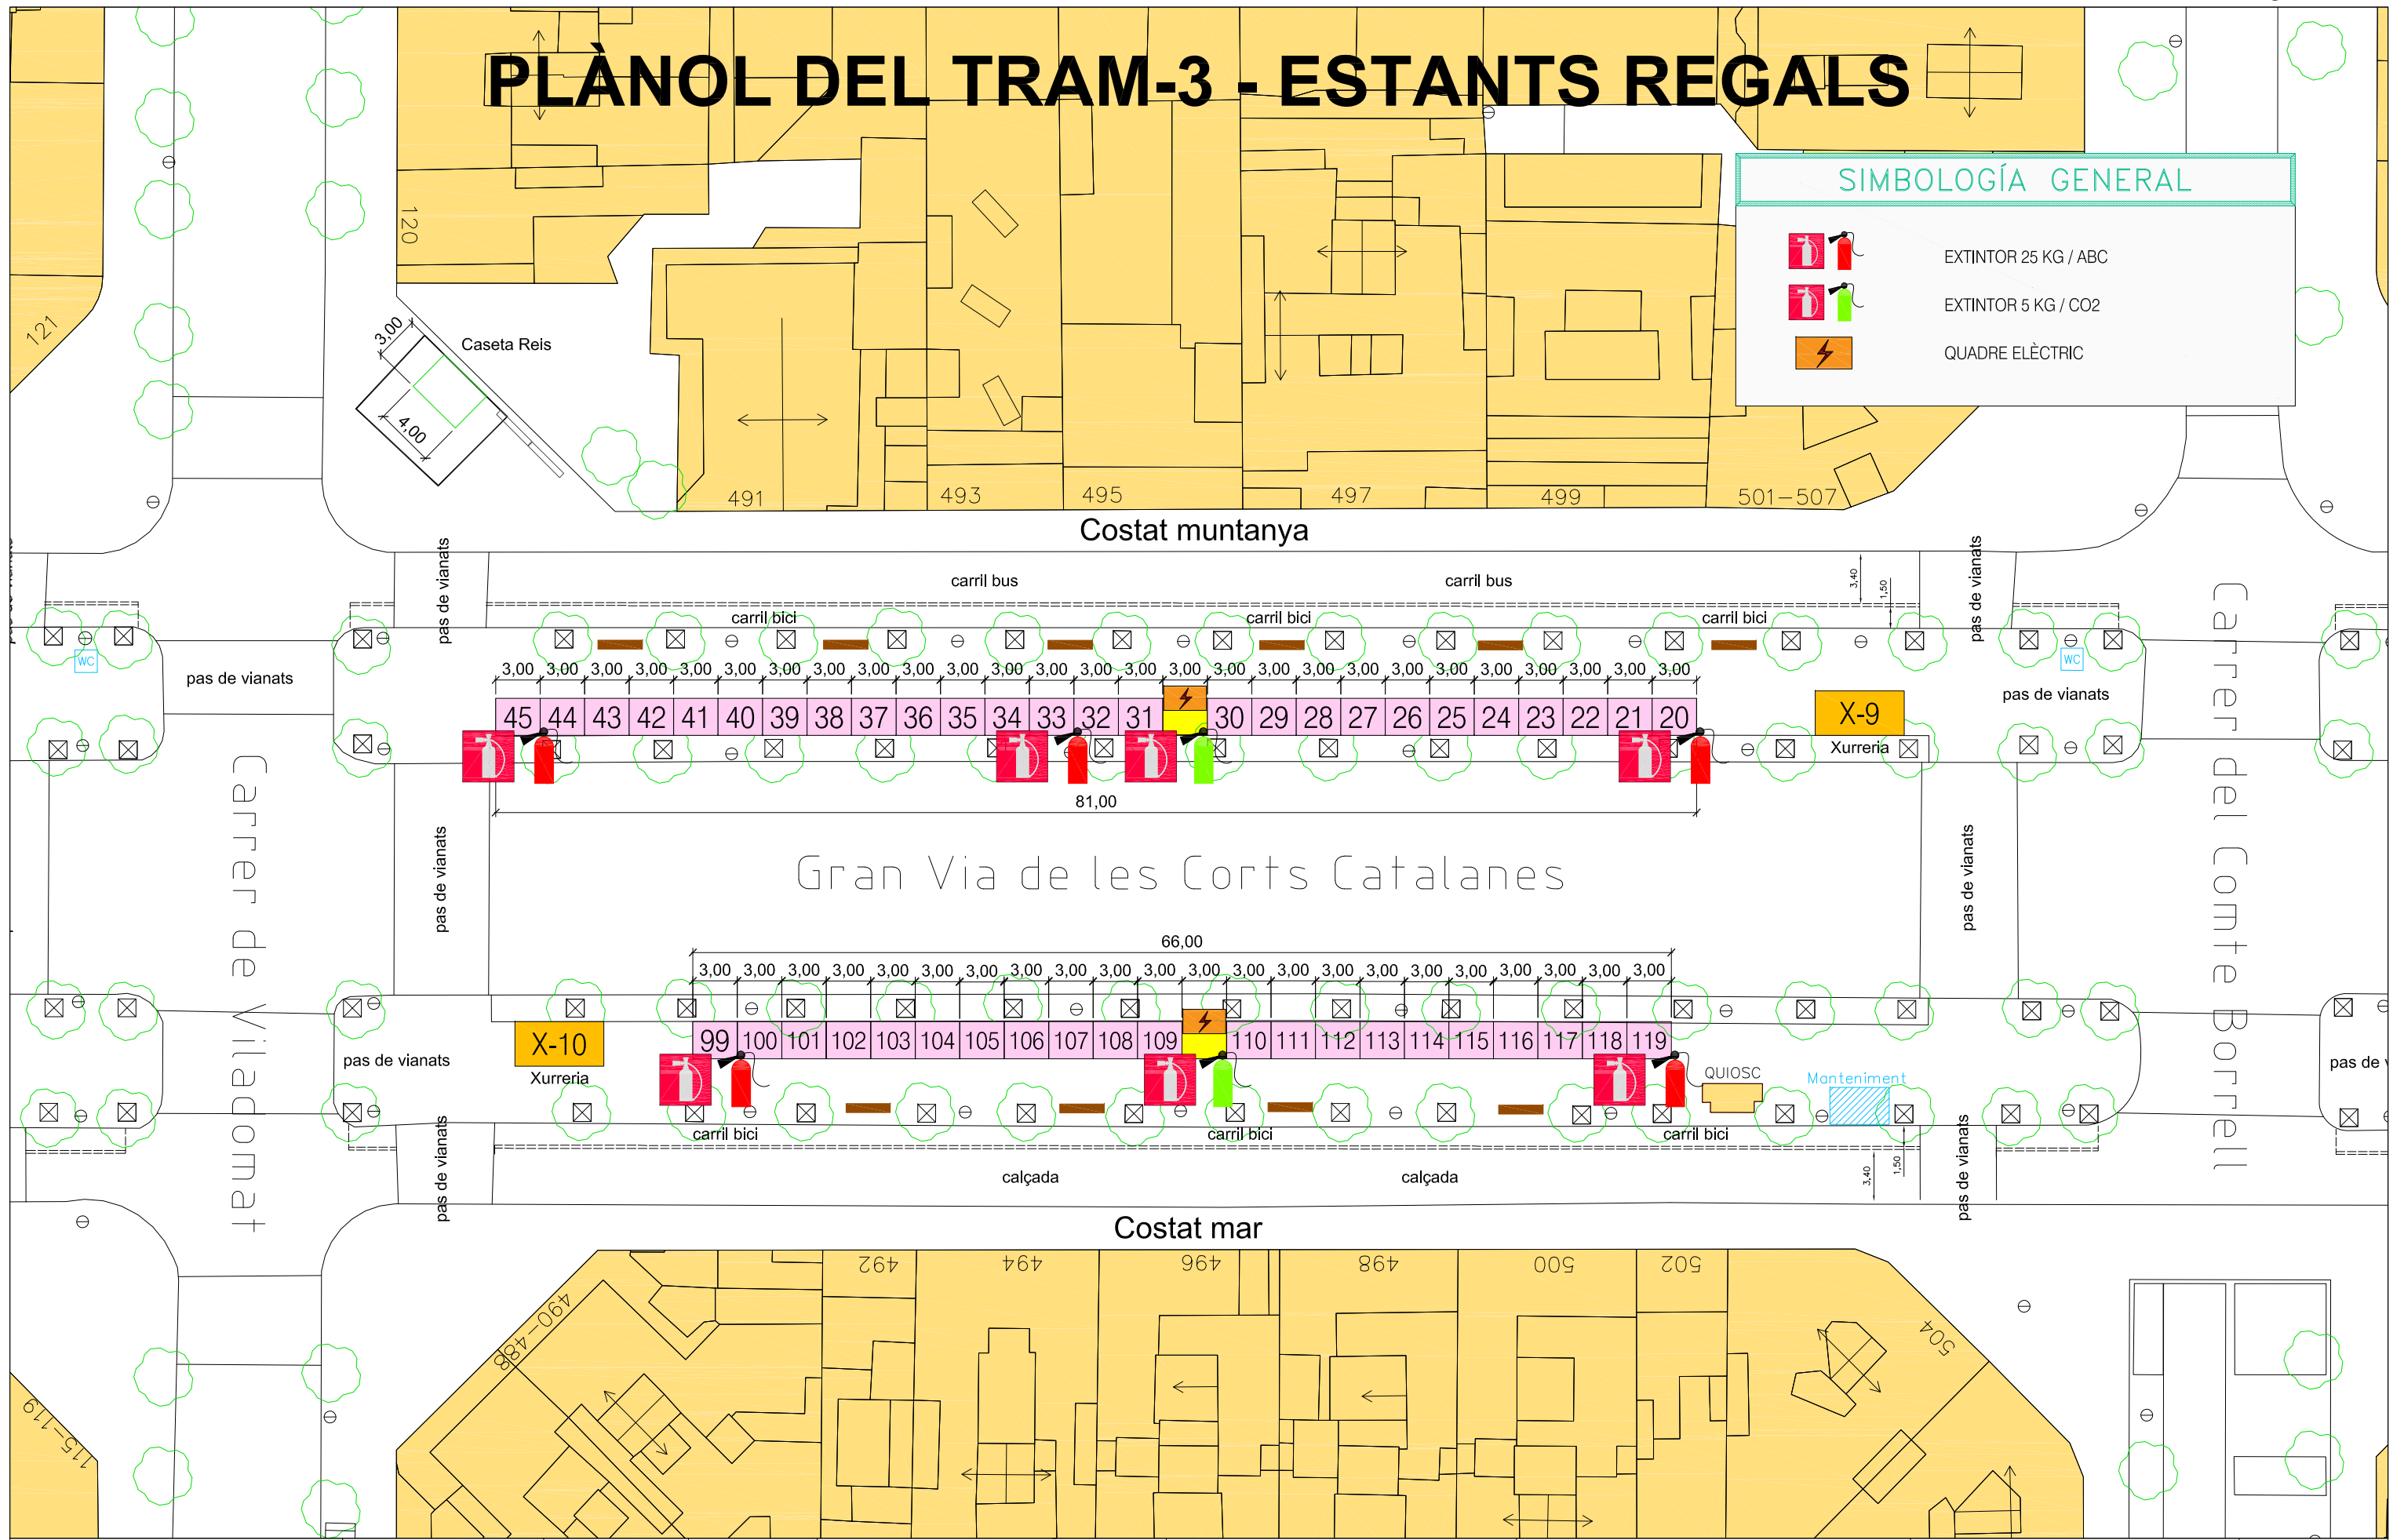


 <p>INGENYERIA I INSTAL·LACIONS Miquel Ballabriga i Suñé Enginyer Industrial COEIC n°14.768 - Tel. 655.987.410</p>	<p>El Tècnic  Miquel Ballabriga i Suñé Enginyer Industrial Col. COEIC 14.768 - Tel. 655.987.410</p>	<p>Data NOV-2023</p> <p>Escala 1:400</p>	<p>Fitxer 23-142</p>	<p>Plànol PLÀNOL DEL TRAM-3</p>	<p>Projecte ACTIVITAT SUBJECTE A LICÈNCIA MUNICIPAL</p> <p>Activitat FIRA TRADICIONAL DE REIS DE LA GV</p>	<p>Adreça GRAN VIA DE LES CORTS CATALANES BARCELONA</p>	<p>Titular L'Associació de tallers artesans de la Gran Via L'Associació de sector de Regals de la Fira de Reis a la GV</p>	<p>Nº de plànol 04</p>
--	--	--	-----------------------------------	---	--	--	--	------------------------------------

EMPLAÇAMENT:
 GRAN VIA DE LES CORTS CATALANES, entre C/ Rocafort fins C/ Muntaner BARCELONA e. 1/ 5.000

SITUACIÓ:
 08015 BARCELONA e. 1/ -

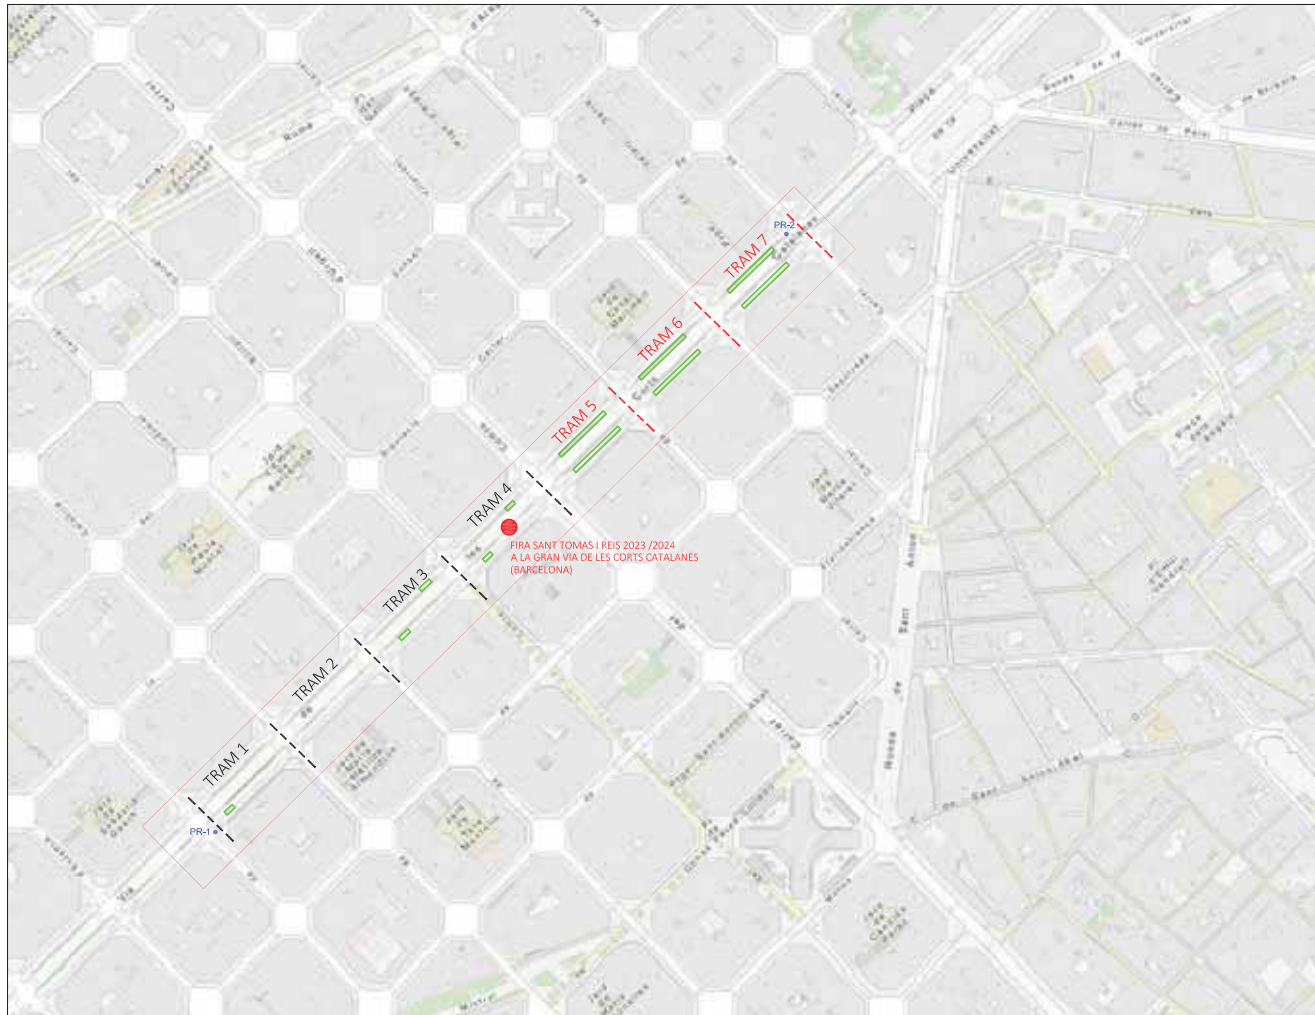

BARRI EIXAMPLE - 08015 BARCELONA e. 1/ -

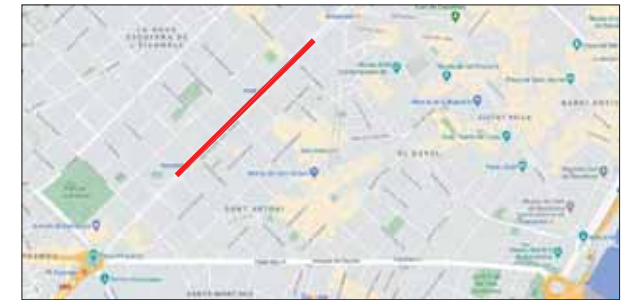

COORDENADES U.T.M 31 ETRS 89 GRAN VIA DE LES CORTS CATALANES ● X= 429.586,28 Y= 4.581.475,47		LLEGENDA: ■ SUPERFICIE OCUPADA PER LA FIRA 2.067,14m ²		
● PUNT PR-1 Incl C/ Rocafort X=429.283,46 Y=4.581.151,51	● PUNT PR-2 Final C/ Muntaner X=429.908,85 Y= 4.581.803,71	- - - TRAM n° ZONA DE TRAMS PARADES XURRERIES N° 1-/3/4	- - - TRAM n° ZONA DE TRAMS AMB CASETES/XURRERIES N° 5/6/7	


PROJECTE
 LEGALITZACIÓ MEMÒRIA MOBILITAT
 INSTAL·LACIÓ TEMPORAL DE FIRA DE SANT TOMÀS
 I REIS 2023 /2024 A LA GRAN VIA DE LES CORTS CATALANES BARCELONA

TÍTOL
 SITUACIÓ I EEMPLAÇAMENT:
 GRAN VIA DE LES CORTS CATALANES, BARCELONA
 (entre C/ Rocafort fins C/ Muntaner)

ENG. IND.:GERMAN PALACIN FORNONS col. 11.460	PROMOTOR	ESC. 1/ 2.000	MOD. 00/01	DATA 15 DES. 2023 al 6 GENER 2024
C/Tres Creus,17 2 ^a -3 ^a 08202 SABADELL Telf. 93 715 65 11				01

IMPLANTACIÓ: GRAN VIA DE LES CORTS CATALANES TRAM 1 C/ Rocafort fins a C/ Calabria

e. 1 / 500

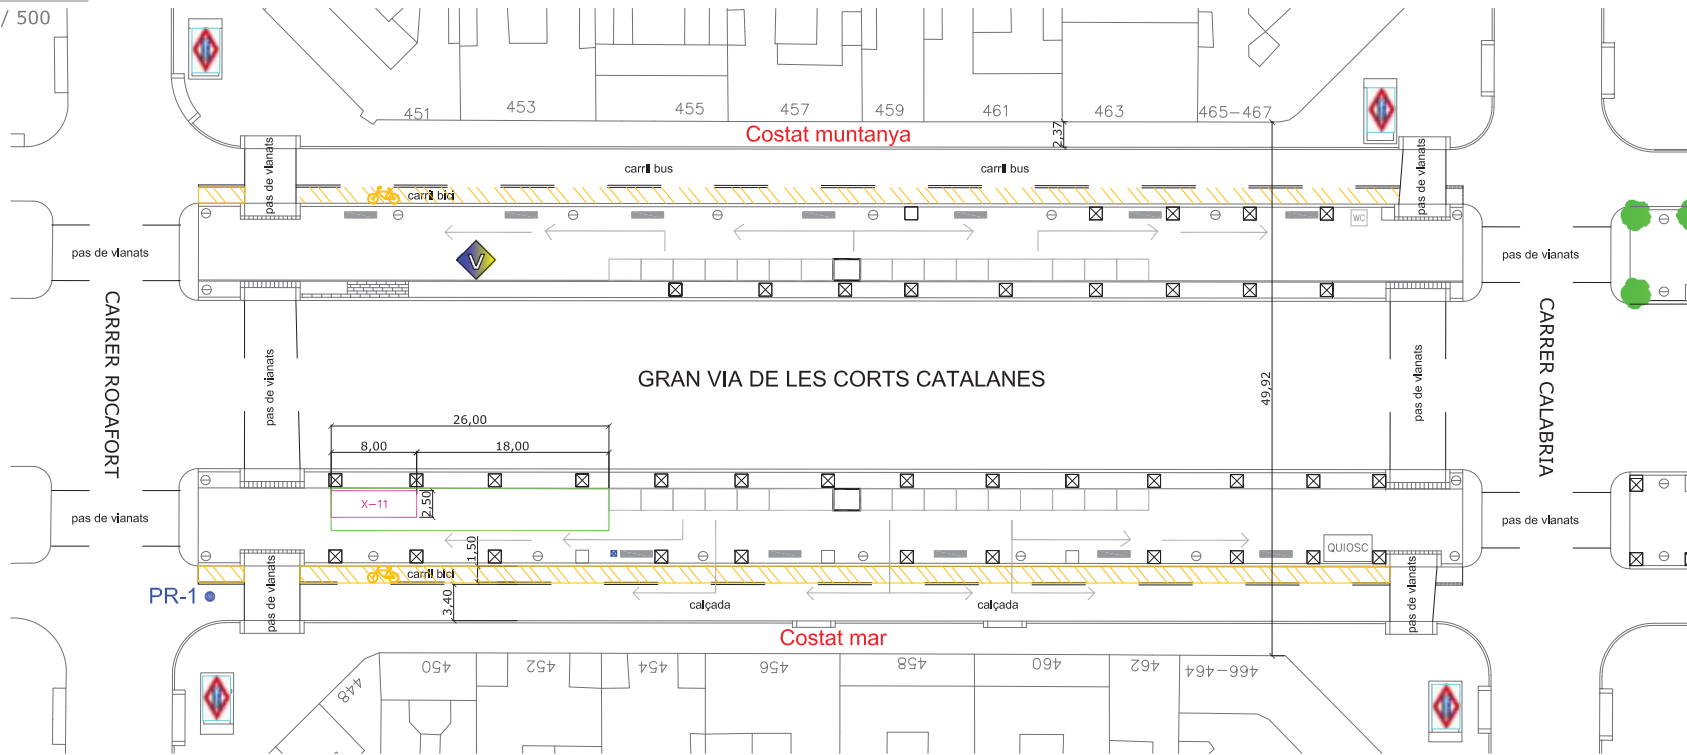

LLEGGENDA D'IMPLANTACIÓ CONJUNT DE LA FIRA a Gran Via de les Corts Catalanes:

TRAM 1 C/ Rocafort fins C/ Calabria

- Superfície ocupada pel TRAM 1 xurreria 102,38m²
- Casetes "NO OBJECTE DEL PROJECTE"
- X - n° Remolc XURRERIA

LLEGGENDA GENERAL FIRA

- Quadre elèctric
- Carril bici
- Lavabos "No objecte Proj."
- Parada existent Bus
- Banc
- Metro
- Fanal
- Manteniment
- Tanques mòbils
- Vigilants

COORDENADES UTM (EL.LIPSOIDE ETRS89) Gran Via de les Corts Catalanes:

- PUNT DE REUNIÓ**
- PUNT PR-1 Iníci C/ Rocafort
X=429.283,46 Y= 4.581.151,51
- PUNT PR-2 Final C/ Muntaner
X= 429.908,85 Y= 4.581.803,71

QUADRE DE SUPERFÍCIES I OCUPACIÓ FIRA SANT TOMÀS I REIS 2023 / 2024
GRAN VIA DE LES CORTS CATALANES entre el C/ Rocafort - C/Calabria

TRAM 1					
Nº	TITULAR	DNI	CASETES	DIMENSIONS (m2)	Pers/1 CASETES
X-11	ALFONSO HERNANDEZ MAÑAS	47704782 E	XURRERIA Costat Mar	20,00 m ²	2
TOTAL OCUPACIÓ XURRERIA TRAM 1				20,00 m²	
SUPERFÍCIE OCUPADA PEL TRAM 1 XURRERIES (Costat Mar)				102,38 m²	

FIRA DE SANT TOMÀS I REIS 2023 / 2024 A LA GRAN VIA DE LES CORTS CATALANES - BARCELONA
OCUPACIÓ SEGONS DB-CTE TAUULA 2.1.
DENSITATS D'OCUPACIÓ CONSIDERANT LA ZONA DELIMITADA OCUPADA 100%

TRAM 1	
Superfície ocupada pel TRAM 1 Xurreries COSTAT MUNTANYA	0,00 m ²
Superfície ocupada pel TRAM 1 Xurreries COSTAT MAR	102,38 m ²
Superfície ocupada TOTAL TRAM 1 Xurreries	102,38 m ²
Superfície ocupada per les PARADES DE XURRERIA	20,00 m ²
Superfície real d'ocupació TRAM 1	82,38 m ²
Càlcul d'ocupació 2p/m ² ocupable	41 persones
Càlcul ocupació XURRERIA 1pers/xurreria	2 persones
TOTAL AFORAMENT	43 persones

PROJECTE
LEGALITZACIÓ INSTAL·LACIÓ TEMPORAL DE FIRA DE SANT TOMÀS I REIS 2023 / 2024 A LA GRAN VIA DE LES CORTS CATALANES BARCELONA


TÍTOL
IMPLANTACIÓ FIRA SANT TOMÀS I REIS 2023 / 2024:
TRAM 1 entre C/Rocafort fins C/ Calabria

ENG. IND.:GERMAN PALACIN FORNONS col. 11.460 PROMOTOR

ESC. 1/ 500 MOD. 00/01 DATA 15 DES. 2023 AL 6 GENER 2024



2.1

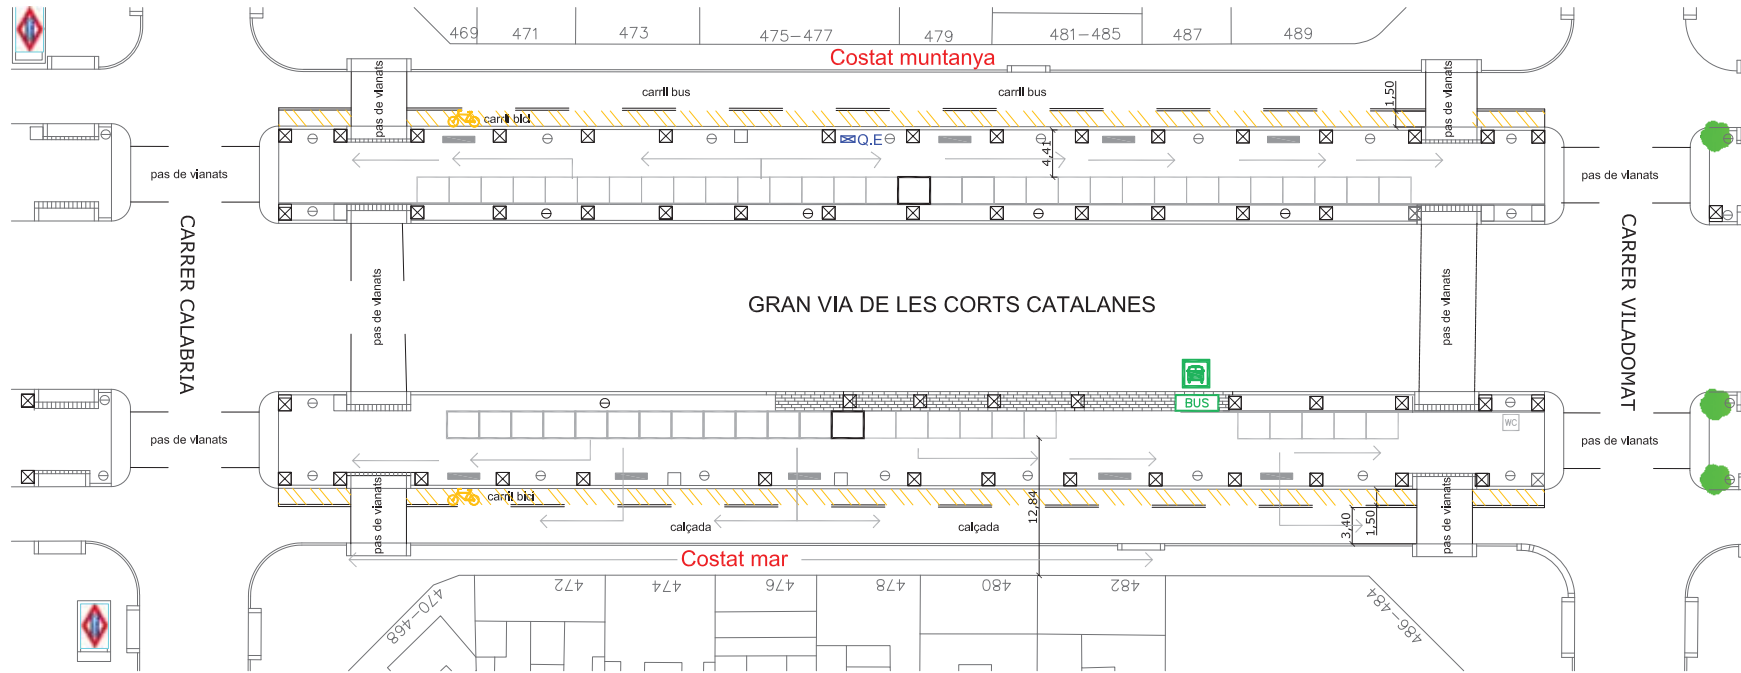

LLEGENDA D'IMPLANTACIÓ CONJUNT DE LA FIRA a Gran Via de les Corts Catalanes:

TRAM 2 C/ Calabria fins C/ Viladomat

□ Casetes "NO OBJECTE DEL PROJECTE"

LLEGENDA GENERAL FIRA

- ☒ Quadre elèctric
- ☒ Carril bici
- WC Lavabos "No objecte Proj."
- ☒ Parada exlStent Bus
- Banc
- ☒ Metro
- ⊖ Fanal
- ☒ Mantenlment
- ☒ Tanques Mòbils
- ☒ Vigilants

COORDENADES UTM (EL·LIPSOIDE ETRS89)
Gran Via de les Corts Catalanes:

- PUNT DE REUNIÓ
- PUNT PR-1 Inlci C/ Rocafort
X=429.283,46 Y= 4.581.151,51
- PUNT PR-2 Flnal C/ Muntaner
X= 429.908,85 Y= 4.581.803,71

PROJECTE
LEGALITZACIÓ INSTAL·LACIÓ TEMPORAL DE FIRA DE SANT TOMÀS
I REIS 2023 /2024 A LA GRAN VIA DE LES CORTS CATALANES BARCELONA

TITOL
IMPLANTACIÓ FIRA SANT TOMÀS I REIS 2023 / 2024:
TRAM 2 entre C/Calabria fins C/ Viladomat


ENG. IND.:GERMAN PALACIN FORNONS col. 11.460 PROMOTOR

ESC. 1/ 500 MOD. 00/01 DATA 15 DES. 2023 AL 6 GENER 2024



2.2

IMPLANTACIÓ: GRAN VIA DE LES CORTS CATALANES TRAM 3 C/ Viladomat fins C/ Comte Borrell e. 1 / 500

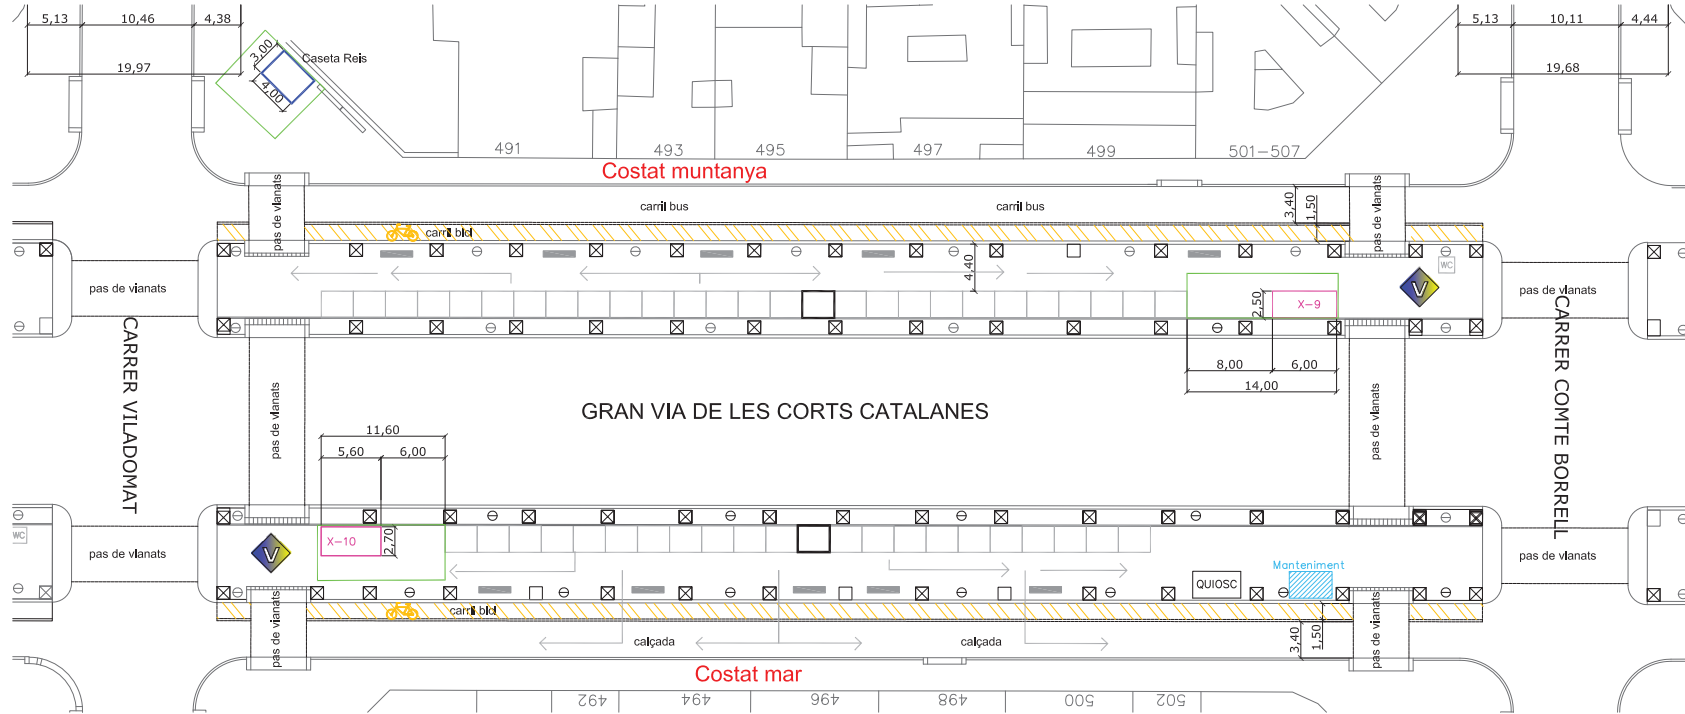

LLEGGENDA D'IMPLANTACIÓ CONJUNT DE LA FIRA a Gran Via de les Corts Catalanes:

TRAM 3 C/ Viladomat fins C/ Comte Borrell

- Superfície ocupada pel TRAM 3 xurreries 120,78m²
- Casetes "NO OBJECTE DEL PROJECTE"
- Caseta de Reis
- Remolc XURRERIA
- Manteniment

LLEGGENDA GENERAL FIRA

- ⊗ Quadre elèctric
- ⊗ Lavabos "No objecte Proj."
- Banc
- ⊖ Fanal
- Tanques Mòbils
- Vglllants
- 🚗 Carril bici
- 🚏 Parada existent Bus
- 🚇 Metro
- 🛠️ Manteniment

COORDENADES UTM (EL.LIPSOIDE ETRS89)
Gran Via de les Corts Catalanes:

PUNT DE REUNIÓ
PUNT PR-1 InId C/ Rocafort
X=429.283,46 Y= 4.581.151,51
PUNT PR-2 FInal C/ Muntaner
X= 429.908,85 Y= 4.581.803,71

QUADRE DE SUPERFÍCIES I OCUPACIÓ FIRA SANT TOMÀS I REIS 2023 / 2024
GRAN VIA DE LES CORTS CATALANES entre el C/ Viladomat - C/Comte Borrell

TRAM 3						
Nº	TITULAR	DNI	CASETES	DIMENSIONS (m2)	Pers/1 CASETES	
X-9	CLARA NIMIA PEDRAZA GUARDIA	Y-08.770.38 Q	XURRERIA	Costat Muntanya	15,00 m ²	2
X-10	IVAN ROMAN ORTIZ	52.167.044 P	XURRERIA	Costat Mar	15,12 m ²	2
TOTAL OCUPACIÓ XURRERIA TRAM 3					30,12 m²	4
SUPERFÍCIE OCUPADA PEL TRAM 3 (Costat Muntanya)					59,03 m²	
SUPERFÍCIE OCUPADA PEL TRAM 3 (Costat Mar)					61,75 m²	
SUPERFÍCIE OCUPADA PEL TRAM 3 (Costat Muntanya / costat Mar)					120,78 m²	
SUPERFÍCIE OCUPADA CASETA REI (Costat Muntanya)					51,57 m²	
TOTAL OCUPACIÓ CASETA REI					12,00 m²	

FIRA DE SANT TOMÀS I REIS 2023 / 2024 A LA GRAN VIA DE LES CORTS CATALANES - BARCELONA
OCUPACIÓ SEGONS DB-CTE TAUULA 2.1.1
DENSITATS D'OCUPACIÓ CONSIDERANT LA ZONA DELIMITADA OCUPADA 100%

TRAM 3	
Superfície ocupada pel TRAM 3 Xurreries COSTAT MUNTANYA	59,03 m ²
Superfície ocupada pel TRAM 3 Xurreries COSTAT MAR	61,75 m ²
Superfície ocupada per la CASETA REI TRAM 3 Xurreries COSTAT MUNTANYA	51,57 m ²
Superfície ocupada TOTAL TRAM 3 Xurreries	172,35 m²
Superfície ocupada per les PARADES DE XURRERIA	30,12 m ²
Superfície ocupada per la CASETA REI	12,00 m ²
Superfície real d'ocupació TRAM 3	130,23 m²
Càlcul d'ocupació 2p/m ² ocupable	65 persones
Càlcul ocupació XURRERIA 1pers/xurreria	4 persones
Càlcul ocupació CASETA REI 1pers/caseta rei	2 persones
TOTAL AFORAMENT	71 persones

PROJECTE
LEGALITZACIÓ INSTAL·LACIÓ TEMPORAL DE FIRA DE SANT TOMÀS I REIS 2023 / 2024 A LA GRAN VIA DE LES CORTS CATALANES BARCELONA


TITOL
IMPLANTACIÓ FIRA SANT TOMÀS I REIS 2023 / 2024: TRAM 3 entre C/Viladomat fins C/ Comte Borrell

ENG. IND.:GERMAN PALACIN FORNONS col. 11.460 PROMOTOR
C/Tres Creus,17 2ª-3ª 08202 SABADELL Telf. 93 715 65 11

ESC. 1/ 500 MOD. 00/01 DATA 15 DES. 2023 AL 6 GENER 2024

2.3

IMPLANTACIÓ: GRAN VIA DE LES CORTS CATALANES TRAM 4 C/ Comte Borrell fins a C/ Comte D'Urgell e. 1 / 500

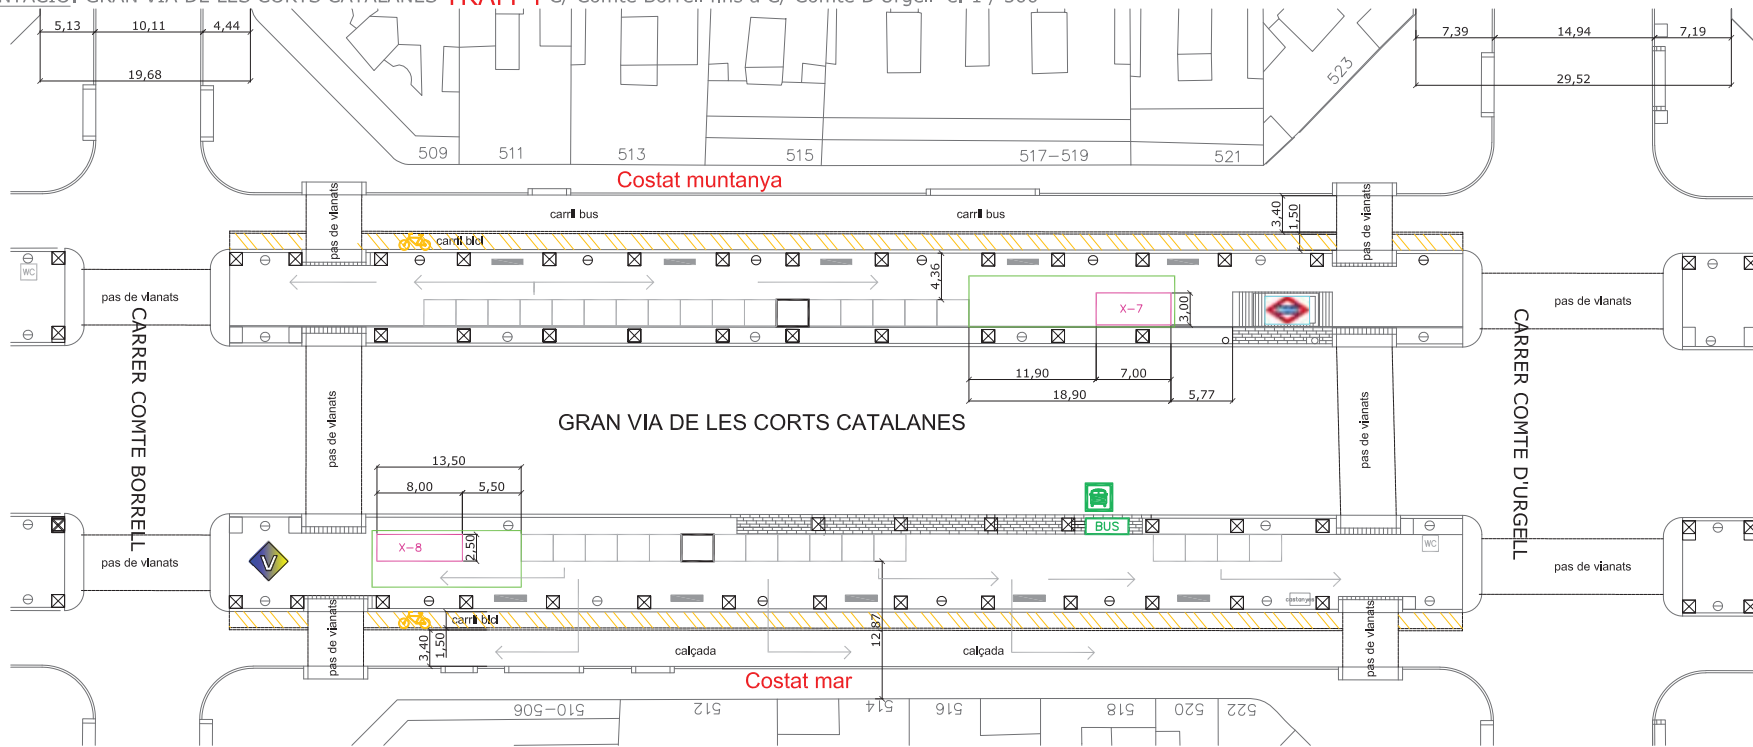

LLEGENDA D'IMPLANTACIÓ CONJUNT DE LA FIRA a Gran Via de les Corts Catalanes:

TRAM 4 C/ Comte Borrell fins C/ Comte d'Urgell

- Superfície ocupada pel TRAM 4 xurreries 165,74m²
- Casetes "NO OBJECTE DEL PROJECTE"
- X-nº Remolc XURRERIA

LLEGENDA GENERAL FIRA

- ⊗ Quadre elèctric
- wc Lavabos "No objecte Proj."
- ▬ Banc
- ⊖ Fanal
- ▬▬▬ Tanques Mòbils
- ◆ Vigilants
- 🚲 Carril bici
- 🚌 Parada existent Bus
- 🚇 Metro
- ▨ Manteniment

COORDENADES UTM (EL.LIPSOIDE ETRS89)
Gran Via de les Corts Catalanes:

PUNT DE REUNIÓ
PUNT PR-1 Inicí C/ Rocafort
X=429.283,46 Y= 4.581.151,51
PUNT PR-2 Final C/ Muntaner
X= 429.908,85 Y= 4.581.803,71

QUADRE DE SUPERFÍCIES I OCUPACIÓ FIRA SANT TOMÀS I REIS 2023 / 2024
GRAN VIA DE LES CORTS CATALANES entre el C/ Comte Borrell - C/ Comte d'Urgell

TRAM 4						
Nº	TITULAR	DNI	CASETES	DIMENSIONS (m2)	Pers/1 CASETES	
X-8	LOURDES GUERRERO QUIROS	44.422.177 T	XURRERIA Costat Mar	20,00m ²		2
X-7	JOAN GALLEGO ROMAN	36.576.890 J	XURRERIA Costat Muntanya	21,00m ²		2
TOTAL OCUPACIÓ XURRERIA TRAM 4				41,00 m²		4
SUPERFÍCIE OCUPADA PEL TRAM 4 (Costat Muntanya)				91,90 m²		
SUPERFÍCIE OCUPADA PEL TRAM 4 (Costat Mar)				73,84 m²		
SUPERFÍCIE OCUPADA PEL TRAM 4 (Costat Muntanya / costat Mar)				165,74 m²		

FIRA DE SANT TOMÀS I REIS 2023 / 2024 A LA GRAN VIA DE LES CORTS CATALANES - BARCELONA
OCUPACIÓ SEGONS DB-CTE TAUULA 2.1.
DENSITATS D'OCUPACIÓ CONSIDERANT LA ZONA DELIMITADA OCUPADA 100%

TRAM 4	
Superfície ocupada pel TRAM 4 Xurreries COSTAT MUNTANYA	91,90 m ²
Superfície ocupada pel TRAM 4 Xurreries COSTAT MAR	73,84 m ²
Superfície ocupada TOTAL TRAM 4 Xurreries	165,74 m ²
Superfície ocupada per les PARADES DE XURRERIA	41,00 m ²
Superfície real d'ocupació TRAM 4	124,74 m ²
Càlcul d'ocupació 2p/m ² ocupable	62 persones
Càlcul ocupació XURRERIA 1pers/xurreria	4 persones
TOTAL AFORAMENT	66 persones

ENG. IND.:GERMAN PALACIN FORNONS col. 11.460	PROMOTOR	ESC. 1/ 500	MOD. 00/01	DATA 15 DES. 2023 AL 6 GENER 2024
--	----------	-------------	------------	-----------------------------------

PROJECTE
LEGALITZACIÓ INSTAL·LACIÓ TEMPORAL DE FIRA DE SANT TOMÀS I REIS 2023 /2024 A LA GRAN VIA DE LES CORTS CATALANES BARCELONA

TITOL
IMPLANTACIÓ FIRA SANT TOMÀS I REIS 2023 / 2024:
TRAM 4 entre C/ Comte Borrell fins C/ Comte d'Urgell


C/Tres Creus,17 2º-3º 08202 SABADELL Tel.f. 93 715 65 11

urban tot fira

2.4

IMPLANTACIÓ: GRAN VIA DE LES CORTS CATALANES TRAM 5 C/ Comte d'Urgell fins a C/ Vilarroel

e. 1 / 500

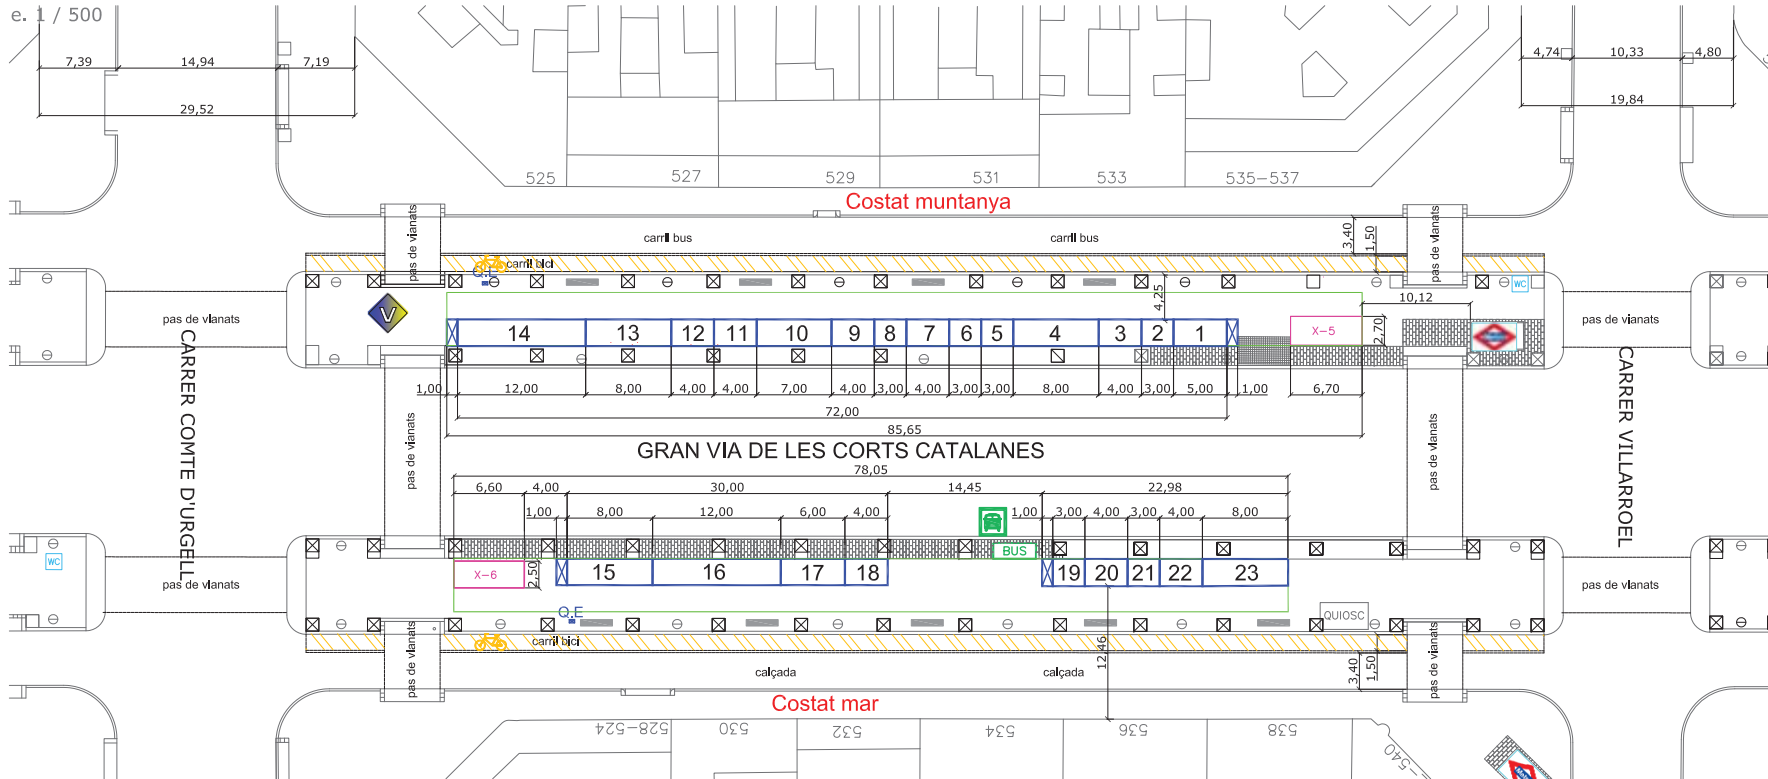

LLEGGENDA D'IMPLANTACIÓ CONJUNT DE LA FIRA a Gran Via de les Corts Catalanes: TRAM 5 C/ Comte d'Urgell fins C/ Vilarroel

- Superfície ocupada per la Fira TRAM 5 813,18m²
- Caseta FIRAIREES
- Remolc XURRERIA

LLEGGENDA GENERAL FIRA

- Quadre elèctric
- Lavabos
- Banc
- Fanal
- Tanques Mòbils
- Vigllants
- Carril bici
- Parada existent Bus
- Metro
- Manteniment

COORDENADES UTM (EL.LIPSOIDE ETRS89) Gran Via de les Corts Catalanes:

PUNT DE REUNIÓ
 PUNT PR-1 Incl C/ Rocafort
 X=429.283,46 Y= 4.581.151,51

PUNT PR-2 Final C/ Muntaner
 X= 429.908,85 Y= 4.581.803,71

QUADRE DE SUPERFÍCIES I OCUPACIÓ FIRA SANT TOMÀS I REIS 2023 / 2024
 GRAN VIA DE LES CORTS CATALANES entre el C/ Casanova - C/Muntaner

TRAM 5 (Costat Muntanya)					
Nº	TITULAR	DNI	CASETES	DIMENSIONS (m2)	Pers/3 CASETES
1	Alberto Martin Martinez	4646092 D	Minerals i peluques	5,00 m ²	2
2	Hohamed Mokadam	24423010 L	Joguines	3,00 m ²	2
3	Maria clara Cuellar	53294926 T	Art de bronze	4,00 m ²	2
4	Ileana Felix Gera	4303202 F	Articles de sanyora	3,00 m ²	2
5	Ferzan Giralt Riera	47907913 V	Joguines de fusta	3,00 m ²	2
6	Clara Forcada Angulo	4369178 X	Gravat en acer	3,00 m ²	2
7	Salvador Frach Casolas	40320473 R	Articles infantils	4,00 m ²	2
8	Iuliana Espinosa Morales	47939973 S	Nenes infantils	3,00 m ²	2
9	Adriana Rosa Soto	77524801 U	Articles de sanyora	4,00 m ²	2
10	Alex Jodas Muñoz	53294503 F	Joguines filferro	7,00 m ²	2
11	Sergio Espanosa Chorro	46848173 W	Mòbils infantils	4,00 m ²	2
12	Juan Ignacio Massa	3674258 X	Liums i complements infantils	4,00 m ²	2
13	Jorge Emiliano Cuda	X 986888 Z	Mineral infantils	3,00 m ²	2
14	Isaac Alons Tan	53033211 H	Llaminadures i peluques	12,00 m ²	2
TOTAL OCUPACIÓ CASETES TRAM 5 (costat Muntanya)				72,00 m²	28
X-5 JUAN CARLOS PANTOJA	38.449.184-S	XURRERIA		18,09 m ²	2
TOTAL OCUPACIÓ XURRERIA TRAM 5 (costat Muntanya)				18,09 m²	2

TRAM 5 (Costat Mar)					
Nº	TITULAR	DNI	CASETES	DIMENSIONS (m2)	Pers/3 CASETES
15	Ribiana Soto Pérez	46623869 D	Peluci i bijuteria	8,00 m ²	2
16	Esmeralda Tan Da Silva	47710929 M	Llaminadures i peluques	12,00 m ²	2
17	Mercés Portas Bosch	40318859 G	Lavanda i peluix	6,00 m ²	2
18	Gema Esteve Acosta	43522266 X	Nenes fets a mà	4,00 m ²	2
19	José Antonio Gallardo	38055390 M	Figures de play mòbils	3,00 m ²	2
20	Pilar Hernández Garcia	47782137 M	Bijuteria i peluix	4,00 m ²	2
21	Lady Giralt Catrina	67087924 B	Joguines de fusta	3,00 m ²	2
22	Rosa Louador Da Silva	52172350 R	Minerals i peluques	4,00 m ²	2
23	Ileana Gendro Prieto	46364823 N	Joguines	8,00 m ²	2
TOTAL OCUPACIÓ CASETES TRAM 5 (costat Mar)				52,00 m²	18
X-6 CRISTINA PELLICER VETARD	47.633.005-S	XURRERIA		16,50 m ²	2
TOTAL OCUPACIÓ XURRERIA TRAM 5 (Costat Mar)				16,50 m²	2
TOTAL OCUPACIÓ XURRERIA TRAM 5 (Costat Muntanya / Mar)				34,59 m²	4
TOTAL OCUPACIÓ CASETES TRAM 5 (costat Muntanya / Mar)				124,00 m²	46
SUPERFÍCIE OCUPADA PEL TRAM 5 (Costat Muntanya / costat Mar)				813,18 m²	327

FIRA DE SANT TOMÀS I REIS 2023 / 2024 A LA GRAN VIA DE LES CORTS CATALANES - BARCELONA
 OCUPACIÓ SEGONS DB-CTE TAUULA 2.1.
 DENSITATS D'OCUPACIÓ CONSIDERANT LA ZONA DELIMITADA OCUPADA 100%

TRAM 5	
Superfície ocupada pel TRAM 5 de la Fira COSTAT MUNTANYA	425,18 m ²
Superfície ocupada pel TRAM 5 de la Fira COSTAT MAR	388,00 m ²
Superfície ocupada TOTAL TRAM 5 de la Fira	813,18 m²
Superfície ocupada per les CASETES	124,00 m ²
Superfície ocupada per les PARADES DE XURRERIA	34,59 m ²
Superfície real d'ocupació TRAM 5	654,59 m²

Càlcul d'ocupació 2p/m ² ocupable	327 persones
Càlcul ocupació CASETES 1pers/caseta	46 persones
Càlcul ocupació XURRERIA 1pers/xurreria	4 persones
TOTAL AFORAMENT	377 persones
Dotació de cabines de lavabo + w.c. {1ud.} TRAM 5	1 unitats

PROJECTE
 LEGALITZACIÓ INSTAL·LACIÓ TEMPORAL DE FIRA DE SANT TOMÀS I REIS 2023 / 2024 A LA GRAN VIA DE LES CORTS CATALANES BARCELONA


TITOL
 IMPLANTACIÓ FIRA SANT TOMÀS I REIS 2023 / 2024:
 TRAM 5 entre C/ Comte d'Urgell fins C/ Vilarroel

ENG. IND.:GERMAN PALACIN FORNONS col. 11.460 PROMOTOR

ESC. 1/ 500 MOD. 00/01 DATA 15 DES. 2023 AL 6 GENER 2024



2.5

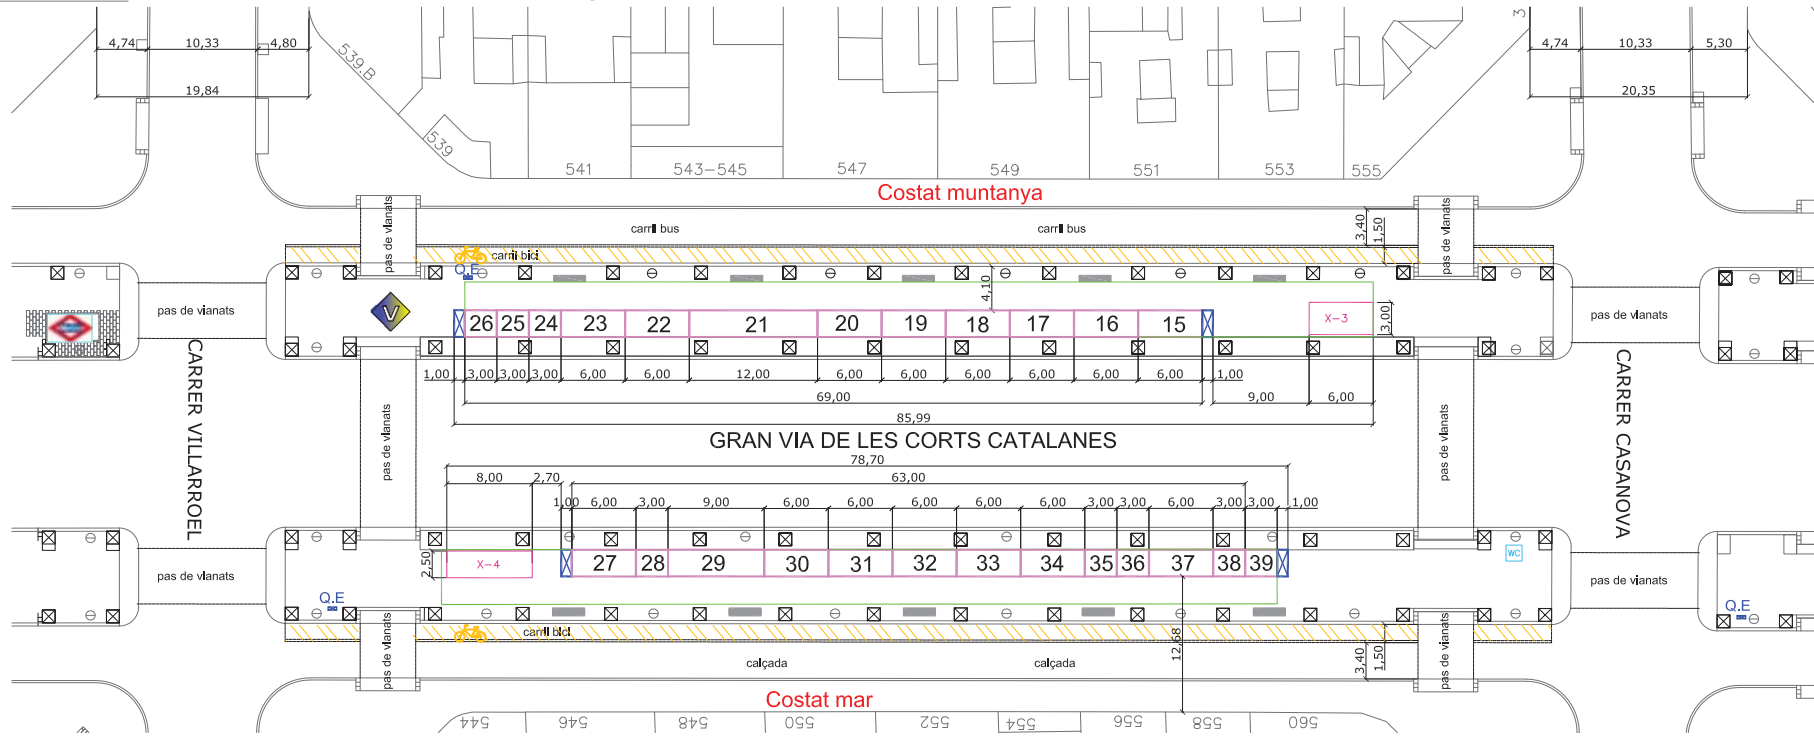

LLEGGENDA D'IMPLANTACIÓ CONJUNT DE LA FIRA a Gran Via de les Corts Catalanes:

TRAM 6 C/ Vilarroel fins C/ Casanova

- Superfície ocupada per la Fira TRAM 6 838,70m²
- Caseta JOGUINES
- Remolc XURRERIA

LLEGGENDA GENERAL FIRA

- Quadre elèctric
- Lavabos
- Banc
- Fanal
- Tanques Mòbils
- Vigilants
- Carril bici
- Parada existent Bus
- Metro
- Manteniment

COORDENADES UTM (EL.LIPSOIDE ETRS89) Gran Via de les Corts Catalanes:

PUNT DE REUNIÓ
 PUNT PR-1 Inici C/ Rocafort
 X=429.283,46 Y= 4.581.151,51

PUNT PR-2 Final C/ Muntaner
 X= 429.908,85 Y= 4.581.803,71

QUADRE DE SUPERFÍCIES I OCUPACIÓ FIRA SANT TOMÀS I REIS 2023 / 2024
 GRAN VIA DE LES CORTS CATALANES entre el C/ Vilarroel - C/ Casanova

TRAM 6 (costat Muntanya)					
Nº	TITULAR	DNI	CASETES	DIMENSIONS (m ²)	Pers/1 CASETES
15	MANUEL GENDRE PINTO	38558571-Z	JUGUETES	6,00 m ²	2
16	ANNA MOLINA SEBÉ	35095035-W	ROPA INFANTIL	6,00 m ²	2
17	MIREYA PUJOL BALLESTERO	52986889-V	JUGUETES Y COMPLEMENTOS DE PLATA	6,00 m ²	2
18	ELENA ARBILES RECHE	38127021-J	MUÑECOS LEGO	6,00 m ²	2
19	JUAN FCO SANTANA FERNANDEZ	46633015-E	PULCHES Y MINERALES	6,00 m ²	2
20	MARGARITA DILLA PIE	33932078-V	MUÑECAS Y VESTIDOS	6,00 m ²	2
21	MONTSERRAT GARCIA LASTRA	46463663-Y	CHOCOLATES TÍPICOS DE NAVIDAD Y CARAMELOS	12,00 m ²	2
22	PATRICIA PAREJA PARRA	38147301-F	CERAMICA ARTESANA	6,00 m ²	2
23	FERNANDO SORIANO SALA	36880524-C	LAMINAS PARA COLOREAR	6,00 m ²	2
24	ARACELI RODRIGUEZ RODRIGUEZ	45340279-H	MUÑECAS	6,00 m ²	2
25	NATALLA VILLANO PERDRA	16728393A	ARTICULOS DRAGON BALLY PULCHES	3,00 m ²	2
26	CRISTINA FERRER BALCART	38352537-Y	JUEGOS DE MAGIA	3,00 m ²	2
TOTAL OCUPACIÓ CASETES TRAM 6 (costat Muntanya)				66,00 m²	24
X-3	ENRIQUE GRANELL VIDAL	46041670-V	XURRERIA	18,00 m ²	2
TOTAL OCUPACIÓ XURRERIA TRAM 6 (costat Muntanya)				18,00 m²	2

TRAM 6 (costat Mar)					
Nº	TITULAR	DNI	CASETES	DIMENSIONS (m ²)	Pers/1 CASETES
27	ANTONIO PLANAS MEDRO	43423850-B	LIBROS Y ROPA INFANTIL	6,00 m ²	2
28	BIAS GARCIA GUILLEM	3303245-D	JOYAS Y JUGUETES	3,00 m ²	2
29	MARIA EVA PEREZ DIAZ	43400105-W	JUGUETES DE MADERA	6,00 m ²	2
30	JUAN IÑARRES CABALLERO	38526469-D	CHOCOLATES TÍPICOS DE NAVIDAD Y CARAMELOS	6,00 m ²	2
31	MANUEL CHECO CARBALLO	4096581-Q	MUÑECOS LEGO	6,00 m ²	2
32	FCO JAVIER ALGAR VAZQUEZ	2551565-D	LAMINAS PARA COLOREAR	6,00 m ²	2
33	ALEX JODAS MARÉZ	53294503-F	JUGUETES, TAPONES DE CORCHO Y COMPLEMENTOS INFANTILES	6,00 m ²	2
34	AUCIA MADAL SOLAZ	40974177-E	ROPA INFANTIL	6,00 m ²	2
35	PILAR AFARICIO ACEDO	43513598-J	COMPLEMENTOS	3,00 m ²	2
36	JORGE SALVA MARTINEZ	02548093-P	NAQUETAS DE MADERA	3,00 m ²	2
37	ADRIAN PAREDES GOMEZ	4696511-H	LAMINAS Y POSTERS	6,00 m ²	2
38	IVAN HELIOS MARTI NIETO	46719990-K	SIDRAL Y COSMETICA NATURAL	3,00 m ²	2
39	MONICA RAMOS HOLWEEGER	X4534284-Q	JOYAS Y ARTESANIA EN MADERA	3,00 m ²	2
TOTAL OCUPACIÓ CASETES TRAM 6 (costat Mar)				66,00 m²	26
X-4	IMARGARITA VAZQUEZ GUERRERO	45 793 750 Z	XURRERIA	20,00 m ²	2
TOTAL OCUPACIÓ XURRERIA TRAM 6 (costat Mar)				20,00 m²	2
TOTAL OCUPACIÓ XURRERIA TRAM 6 (costat Muntanya / Mar)				38,00 m²	4
TOTAL OCUPACIÓ CASETA TRAM 6 (costat Muntanya / Mar)				132,00 m²	2
SUPERFÍCIE OCUPADA PEL TRAM 6 (Costat Muntanya / Costat Mar)				838,70 m²	

FIRA DE SANT TOMÀS I REIS 2023 / 2024 A LA GRAN VIA DE LES CORTS CATALANES - BARCELONA
 OCUPACIÓ SEGONS DB-CTE TALLA 2.1.
 DENSIATATS D'OCUPACIÓ CONSIDERANT LA ZONA DELIMITADA OCUPADA 100%

TRAM 6	
Superfície ocupada pel TRAM 6 de la Fira COSTAT MUNTANYA	437,86 m ²
Superfície ocupada pel TRAM 6 de la Fira COSTAT MAR	400,84 m ²
Superfície ocupada TOTAL TRAM 6 de la Fira	838,70 m²
Superfície ocupada per les CASETES TRAM 6	132,00 m ²
Superfície ocupada per les PARADES DE XURRERIA TRAM 6	38,00 m ²
Superfície real d'ocupació TRAM 6	668,70 m²

Càlcul d'ocupació 2p/m ² ocupable TRAM 6	334 persones
Càlcul ocupació CASETES 1pers/caseta TRAM 6	50 persones
Càlcul ocupació XURRERIA 1pers/xurreria TRAM 6	4 persones
TOTAL AFORAMENT TRAM 6	388 persones
Dotació de cabines de lavabo + w.c. (1ud.) TRAM 6	1 unitats

PROJECTE
 LEGALITZACIÓ INSTAL·LACIÓ TEMPORAL DE FIRA DE SANT TOMÀS I REIS 2023 / 2024 A LA GRAN VIA DE LES CORTS CATALANES BARCELONA

TÍTOL
 IMPLANTACIÓ FIRA SANT TOMÀS I REIS 2023 / 2024:
 TRAM 6 entre C/ Vilarroel fins C/ Casanova

ENG. IND.: GERMAN PALACIN FORNONS col. 11.460 PROMOTOR


ESC. 1/500 MOD. 00/01 DATA 15 DES. 2023 AL 6 GENER 2024



2.6

PLANTA PCI I EVACUACIÓ: GRAN VIA DE LES CORTS CATALANES TRAM 1 C/ Rocafort fins a C/ Calabria

e. 1 / 500

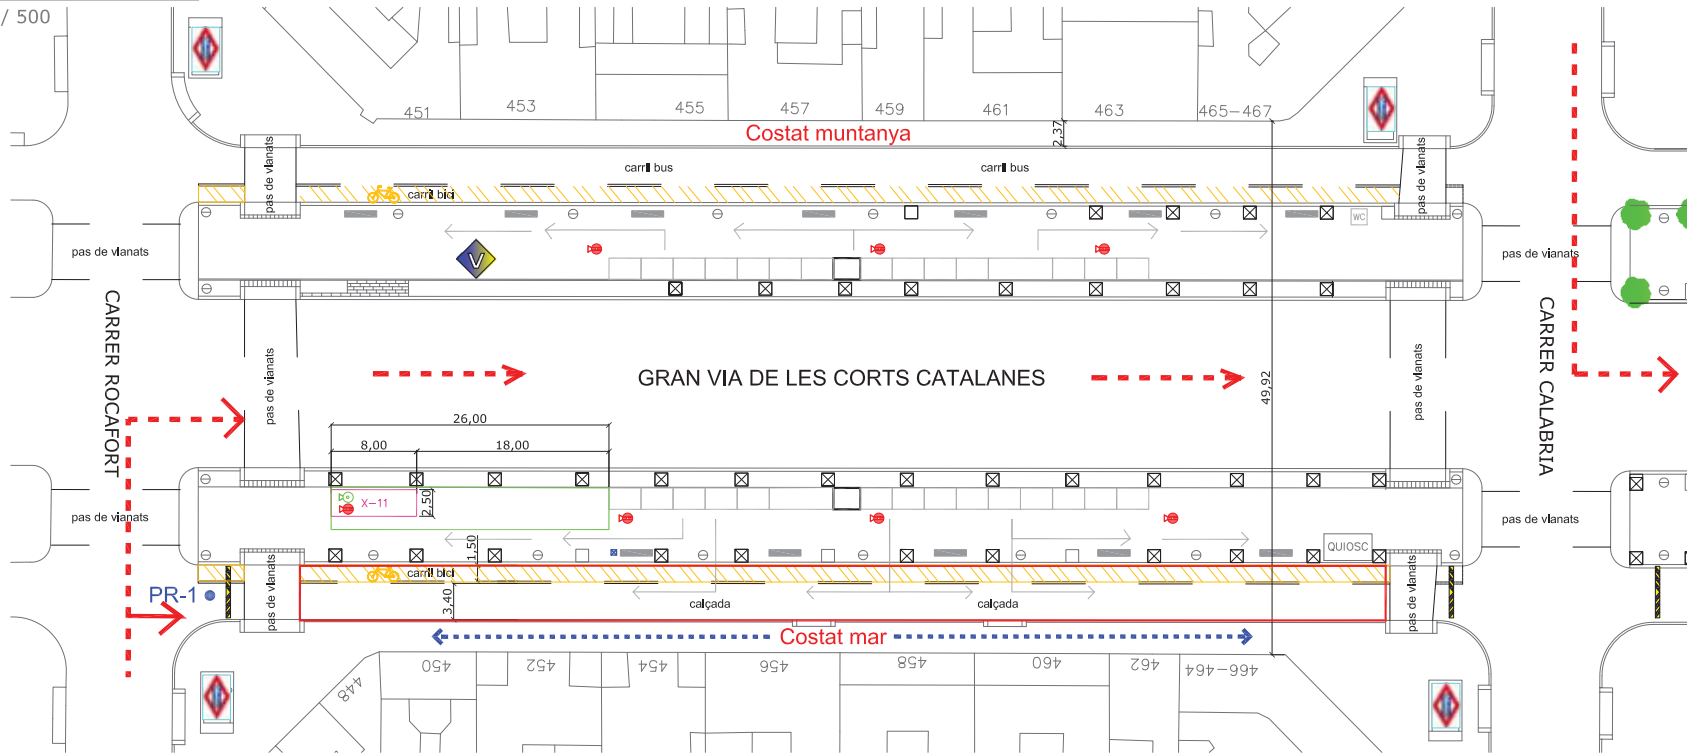

LLEGENDA D'IMPLANTACIÓ CONJUNT DE LA FIRA a Gran Via de les Corts Catalanes:

TRAM 1 C/ Rocafort fins C/ Calabria

- Superfície ocupada pel TRAM 1 xurreria 102,38m2
- Casetes "NO OBJECTE DEL PROJECTE"
- Remolc XURRERIA

LLEGENDA PCI I EVACUACIÓ CONJUNT DE LA FIRA:

- Recorregut en cas d'emergència, circulació de vehicles de Bombers, ambulàncies.
- Recorregut Evacuació
- Extintor de Pols
- Extintor de CO2 de 2 Kg

LLEGENDA GENERAL FIRA

- Quadre elèctric
- Lavabos "No objecte del Proj."
- Banc
- Fanal
- Tanques Mòbils
- Vigllants
- Carril bici
- Parada existent Bus
- Metro
- Manteniment

COORDENADES UTM (EL.LIPSOIDE ETRS89)
Gran Via de les Corts Catalanes:

PUNT DE REUNIÓ
PUNT PR-1 Incl C/ Rocafort
X=429.283,46 Y= 4.581.151,51

PUNT PR-2 Final C/ Muntaner
X= 429.908,85 Y= 4.581.803,71

TRAM 1
(entre C/ Rocafort - C/ Calabria)

LOCALITZACIÓ GRAN VIA DE LES CORTS CATALANES (BARRI EIXAMPLE) - RECORREGUT AMB HIPÒTESIS D'UN CARRER SENSE ACCÉS PER L'EVACUACIÓ

AFORAMENT MÀXIM	Nº DE RECORREGUTS	CARRER PER L'EVACUACIÓ	AMPLADA VORERA	AMPLADA CARRER	Nº ratio/persones QUE ES PODEN EVACUAR segons CTE S13 taula 4.1 - 4.2	ES POT EVACUAR A TOTA LA GENT
43	6	Gran Via de les Corts Catalanes (costat Muntanya)	4,87m/2,37m	49,92	A ≥ 8/600=0,01 A = 1,00 COMPLEX	Si el 100% de nens, adults i gent gran
		Gran Via de les Corts Catalanes (costat Mar)	13,44m	49,92		
		C/ Calabria (Nord)	5,08/4,76m	19,88		
		C/ Calabria (Sud)	5,08/4,76m	19,88		
		C/ Rocafort (Nord)	5,01/4,88m	19,76		
		C/ Rocafort (Sud)	5,01/4,88m	19,76		

PROJECTE
LEGALITZACIÓ INSTAL·LACIÓ TEMPORAL DE FIRA DE SANT TOMÀS I REIS 2023 /2024 A LA GRAN VIA DE LES CORTS CATALANES BARCELONA


TITOL
PLANTA PCI I EVACUACIÓ FIRA SANT TOMÀS I REIS 2023 / 2024:
TRAM 1 entre C/Rocafort fins C/ Calabria

ENG. IND.:GERMAN PALACIN FORNONS col. 11.460 PROMOTOR
C/Tres Creus,17 2ª-3ª 08202 SABADELL Telf. 93 715 65 11

ESC. 1/ 500 MOD. 00/01 DATA 15 DES. 2023 al 6 GENER 2024



3.1

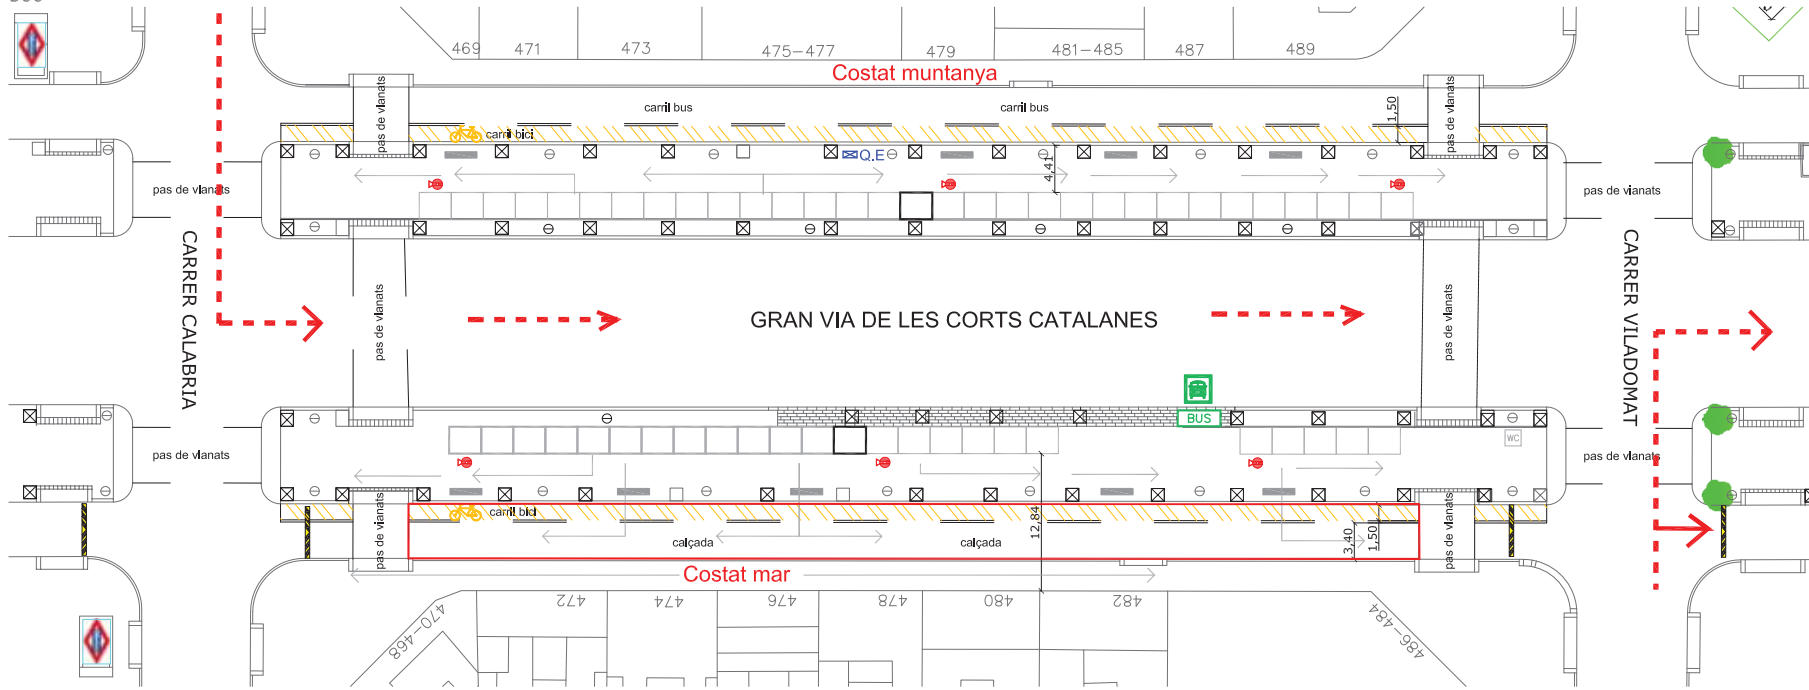

LLEGGENDA D'IMPLANTACIÓ CONJUNT DE LA FIRA a Gran Via de les Corts Catalanes:
TRAM 2 C/ Calabria fins C/ Viladomat
 Casetes "NO OBJECTE DEL PROJECTE"

LLEGGENDA GENERAL FIRA

- ☒ Quadre elèctric
- ☒ Carril bici
- ☒ Lavabos "No objecte del Proj."
- ☒ Parada existent Bus
- ☒ Banc
- ☒ Metro
- ☒ Fanal
- ☒ Tanques Mòbils
- ☒ Manteniment
- ☒ Vigilants

COORDENADES UTM (EL.LIPSOIDE ETRS89)
 Gran Via de les Corts Catalanes:

PUNT DE REUNIÓ
 PUNT PR-1 Inicl C/ Rocafort
 X=429.283,46 Y= 4.581.151,51

PUNT PR-2 Flnal C/ Muntaner
 X= 429.908,85 Y= 4.581.803,71


LLEGGENDA PCI I EVACUACIÓ CONJUNT DE LA FIRA:

- Recorregut en cas d'emergència, circuitació de vehicles de Bombers, ambulàndes.
- Recorregut Evacuació
- ExtIntor de Pols
- ExtIntor de CO2 de 2 Kg

PROJECTE
 LEGALITZACIÓ INSTAL·LACIÓ TEMPORAL DE FIRA DE SANT TOMÀS I REIS 2023 /2024 A LA GRAN VIA DE LES CORTS CATALANES BARCELONA

TITOL
 IMPLANTACIÓ FIRA SANT TOMÀS I REIS 2023 / 2024:
 TRAM 2 entre C/Calabria fins C/ Viladomat

ENG. IND.:GERMAN PALACIN FORNONS col. 11.460	PROMOTOR	ESC. 1/ 500	MOD. 00/01	DATA 15 DES. 2023 al 6 GENER 2024
				3.2
C/Tres Creus,17 2ª-3ª 08202 SABADELL Telf. 93 715 65 11				

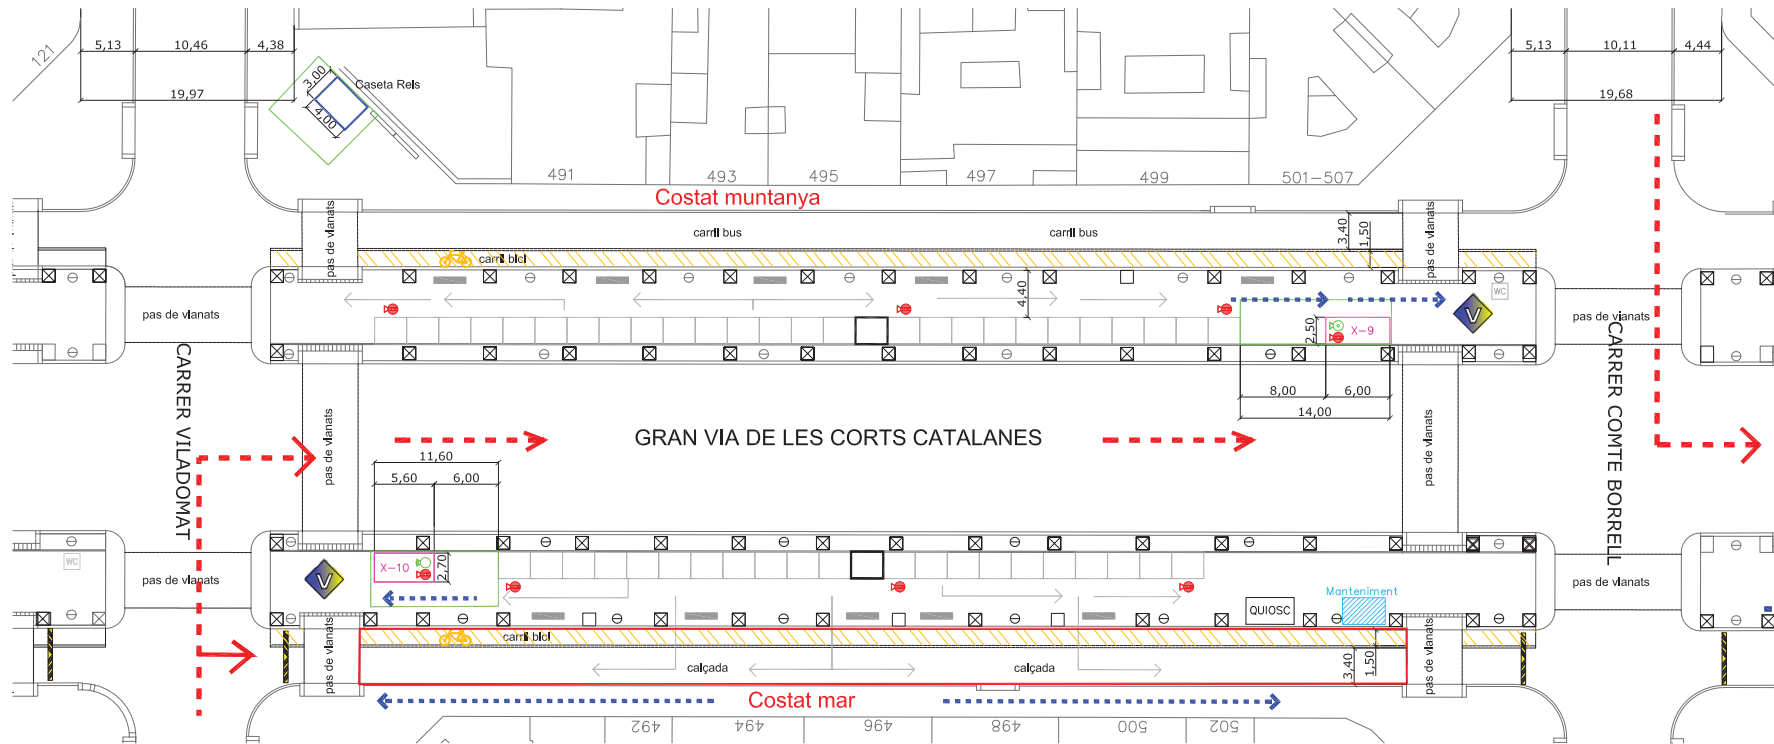

LLEGENDA D'IMPLANTACIÓ CONJUNT DE LA FIRA a Gran Via de les Corts Catalanes:

TRAM 3 C/ Viladomat fins C/ Comte Borrell

- Superfície ocupada pel TRAM 3 xurrieres 120,78m²
- Casetes "NO OBJECTE DEL PROJECTE"
- Caseta de Rels
- Remolc XURRERIA
- Manteniment

LLEGENDA PCI I EVACUACIÓ CONJUNT DE LA FIRA:

- Recorregut en cas d'emergència, circulació de vehicles de Bombers, ambulàncies.
- Recorregut Evacuació
- Extintor de Pols
- Extintor de CO2 de 2 Kg

TRAM 3 (entre C/ Viladomat - C/Comte Borrell)						
LOCALITZACIÓ GRAN VIA DE LES CORTS CATALANES (BARRI EIXAMPLE) - RECORREGUT AMB HIPÒTESIS D'UN CARRER SENSE ACCÉS PER L'EVACUACIÓ						
AFORAMENT MÀXIM	Nº DE RECORREGUTS	CARRER PER L'EVACUACIÓ	AMPLADA VORERA	AMPLADA CARRER	Nº ratio/persones QUE ES PODEN EVACUAR segons CTE S13 taula 4.1 - 4.2	ES POT EVACUAR A TOTA LA GENT
71	6	Gran Via de les Corts Catalanes (costat Muntanya)	4,87m/2,37m	49,92	A ≥ 12 /600=0,02 A = 1,00 COMPLEX	Si el 100% de nens, adults i gent gran
		Gran Via de les Corts Catalanes (costat Mar)	13,44m	49,92		
		C/ Comte Borrell (Nord)	5,13/4,44m	19,68		
		C/ Comte Borrell (Sud)	5,13/4,44m	19,68		
		C/ Viladomat (Nord)	5,13/4,38m	19,97		
		C/ Viladomat (Sud)	5,13/4,38m	19,97		

LLEGENDA GENERAL FIRA

- Quadre elèctric
- Lavabos "No objecte del Proj."
- Banc
- Fanal
- Tanques Mòbils
- Vigllants
- Carril bici
- Parada existent Bus
- Metro
- Manteniment

COORDENADES UTM (EL.LIPSOIDE ETRS89)
Gran Via de les Corts Catalanes:

PUNT DE REUNIÓ
PUNT PR-1 Iníci C/ Rocafort
X=429.283,46 Y= 4.581.151,51

PUNT PR-2 Final C/ Muntaner
X= 429.908,85 Y= 4.581.803,71

PROJECTE
LEGALITZACIÓ INSTAL·LACIÓ TEMPORAL DE FIRA DE SANT TOMÀS I REIS 2023 /2024 A LA GRAN VIA DE LES CORTS CATALANES BARCELONA


TÍTOL
IMPLANTACIÓ FIRA SANT TOMÀS I REIS 2023 / 2024:
TRAM 3 entre C/Viladomat fins C/ Comte Borrell

ENG. IND.:GERMAN PALACIN FORNONS col. 11.460 PROMOTOR
C/Tres Creus,17 2ª-3ª 08202 SABADELL Telf. 93 715 65 11

ESC. 1/ 500 MOD. 00/01 DATA 15 DES. 2023 al 6 GENER 2024



3.3

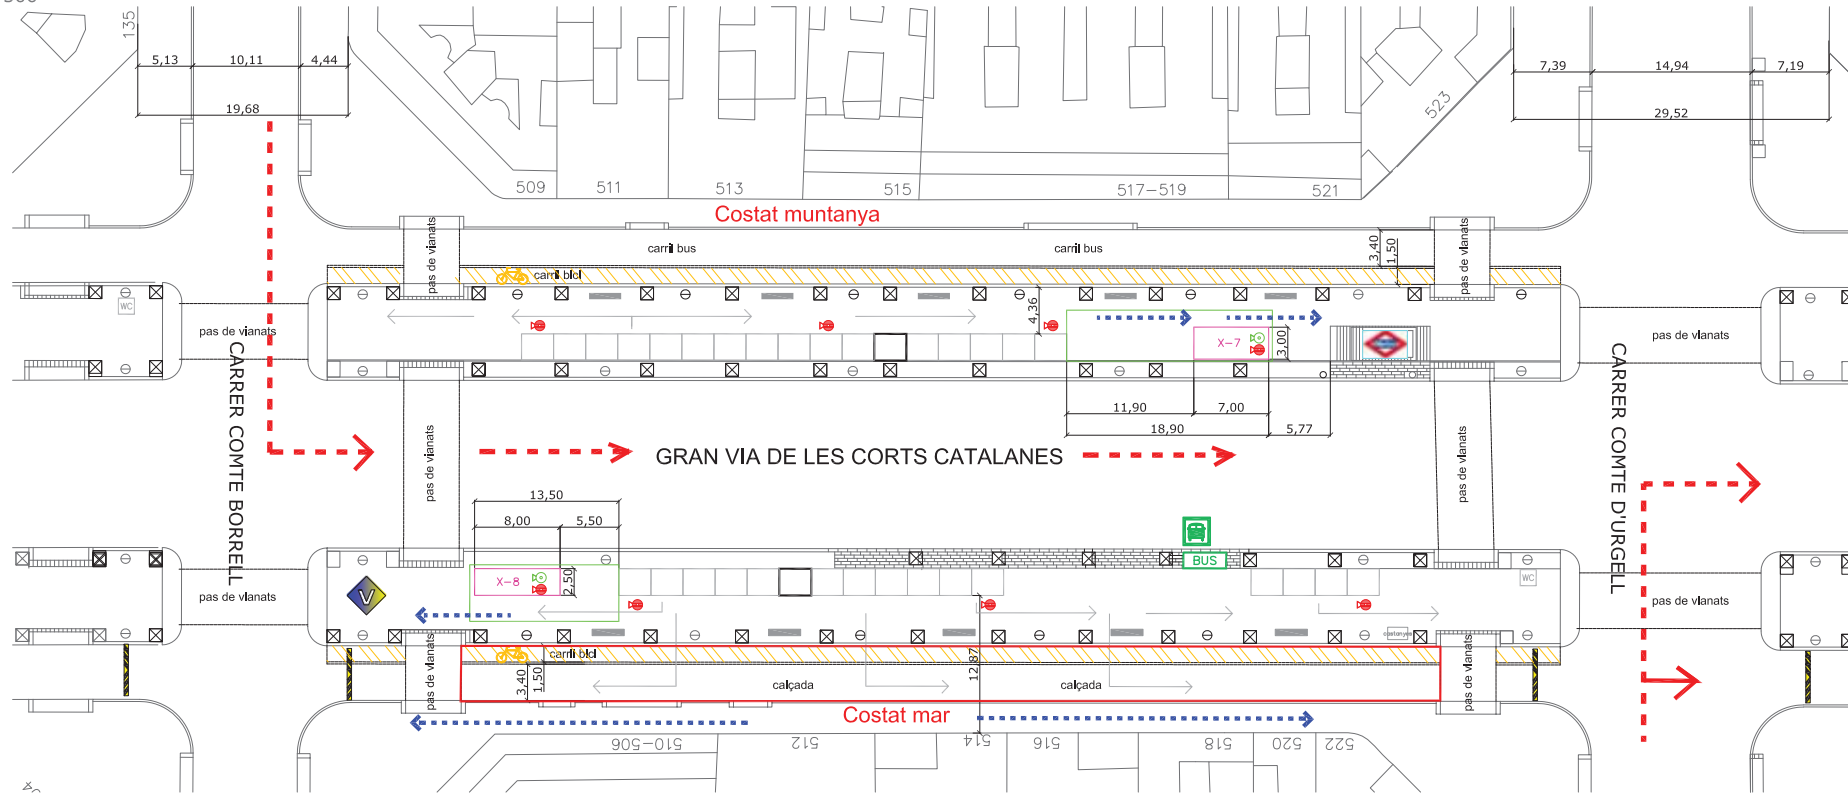

LLEGGENDA D'IMPLANTACIÓ CONJUNT DE LA FIRA a Gran Via de les Corts Catalanes:

TRAM 4 C/ Comte Borrell fins C/ Comte d'Urgell

- Superfície ocupada pel TRAM 4 xurrieres 165,74m²
- Casetes "NO OBJECTE DEL PROJECTE"
- Remolc XURRERIA

LLEGGENDA GENERAL FIRA

- Quadre elèctric
- Lavabos "No objecte del Proj."
- Banc
- Fanal
- Tanques Mòbils
- Vigilants
- Carril bici
- Parada existent Bus
- Metro
- Manteniment

COORDENADES UTM (EL.LIPSOIDE ETRS89) Gran Via de les Corts Catalanes:

- PUNT DE REUNIÓ**
- PUNT PR-1 Incl C/ Rocafort
X=429.283,46 Y= 4.581.151,51
- PUNT PR-2 Flnal C/ Muntaner
X= 429.908,85 Y= 4.581.803,71

LLEGGENDA PCI I EVACUACIÓ CONJUNT DE LA FIRA:

- Recorregut en cas d'emergència, circulació de vehicles de Bombers, ambulàncies.
- Recorregut Evacuació
- Extintor de Pols
- Extintor de CO2 de 2 Kg

TRAM 4 (entre C/ Comte Borrell - C/Comte d'Urgell)						
LOCALITZACIÓ GRAN VIA DE LES CORTS CATALANES (BARRI EIXAMPLE) - RECORREGUT AMB HIPÒTESIS D'UN CARRER SENSE ACCÉS PER L'EVACUACIÓ						
AFORAMENT MÀXIM	Nº DE RECORREGUTS	CARRER PER L'EVACUACIÓ	AMPLADA VORERA	AMPLADA CARRER	Nº ratio/persones QUE ES PODEN EVACUAR segons CTE S13 taula 4.1 - 4.2	ES POT EVACUAR A TOTA LA GENT
66	6	Gran Via de les Corts Catalanes (costat Muntanya)	4,87m/2,37m	49,92	A ≥ 41,50 /600=0,038 A = 1,00 COMPLEX	Si el 100% de nens, adults i gent gran
		Gran Via de les Corts Catalanes (costat Mar)	13,44m	49,92		
		C/ Comte Borrell (Nord)	5,138/4,44m	19,68		
		C/ Comte Borrell (Sud)	5,138/4,44m	19,68		
		C/ Comte d'Urgell (Nord)	7,39/7,19m	29,52		
C/ Comte d'Urgell (Sud)	7,39/7,19m	29,52				

PROJECTE
LEGALITZACIÓ INSTAL·LACIÓ TEMPORAL DE FIRA DE SANT TOMÀS I REIS 2023 /2024 A LA GRAN VIA DE LES CORTS CATALANES BARCELONA


TÍTOL
IMPLANTACIÓ FIRA SANT TOMÀS I REIS 2023 / 2024:
TRAM 4 entre C/ Comte Borrell fins C/ Comte d'Urgell

ENG. IND.:GERMAN PALACIN FORNONS col. 11.460 PROMOTOR
C/Tres Creus,17 2ª-3ª 08202 SABADELL Telf. 93 715 65 11

ESC. 1/ 500 MOD. 00/01 DATA 15 DES. 2023 al 6 GENER 2024

urban tot fira

3.4

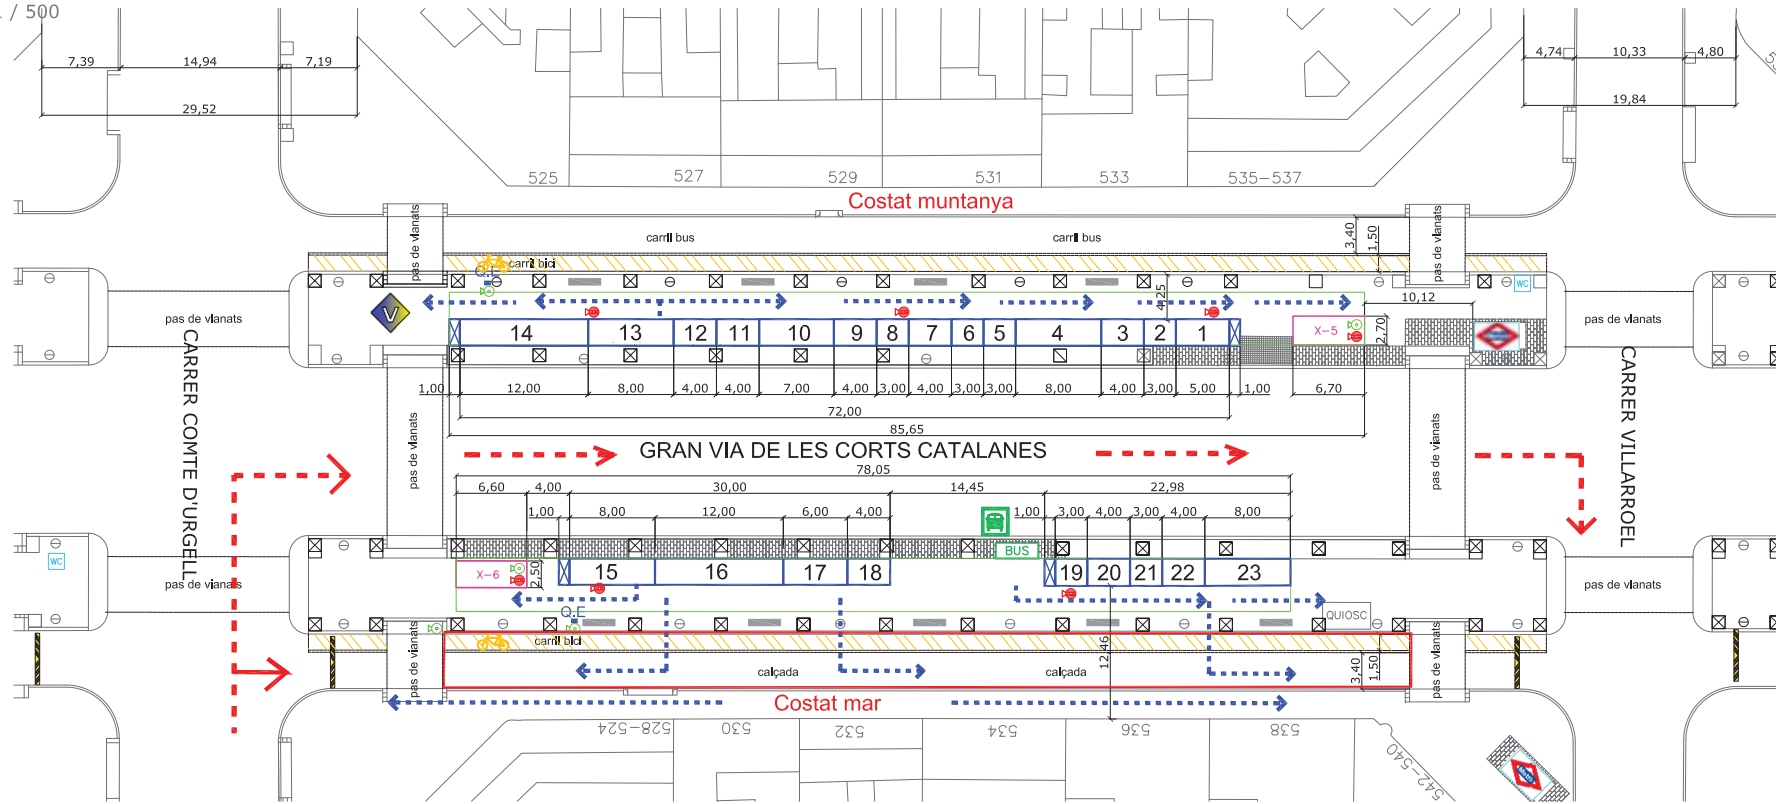

LLEGGENDA D'IMPLANTACIÓ CONJUNT DE LA FIRA a Gran Via de les Corts Catalanes:
TRAM 5 C/ Comte d'Urgell fins C/ Vilarroel

- Superfície ocupada per la Fira TRAM 5 813,18m²
- n° Caseta FIRAIRE
- X - n° Remolc XURRERIA

LLEGGENDA PCI I EVACUACIÓ CONJUNT DE LA FIRA:

- Red dashed arrows: Recorregut en cas d'emergència, circulació de vehicles de Bombers, ambulàncies.
- Blue dashed arrows: Recorregut Evacuació
- Red circle with 'X': Extintor de Pols
- Green circle with '2': Extintor de CO2 de 2 Kg

LLEGGENDA GENERAL FIRA

- Quadre elèctric
- Carril bici
- WC Lavabos
- Parada existent Bus
- Banc
- Metrol
- Fanal
- Tanques Mòbils
- Manteniment
- ◇ Vigllants

COORDENADES UTM (EL.LIPSOIDE ETRS89)
 Gran Via de les Corts Catalanes:

PUNT DE REUNIÓ
 PUNT PR-1 Incl C/ Rocafort
 X=429.283,46 Y= 4.581.151,51
 PUNT PR-2 Final C/ Muntaner
 X= 429.908,85 Y= 4.581.803,71

TRAM 5
(entre C/ Comte d'Urgell- C/Villarroel)


LOCALITZACIÓ GRAN VIA DE LES CORTS CATALANES (BARRI EIXAMPLE) - RECORREGUT AMB HIPÒTESIS D'UN CARRER SENSE ACCÉS PER L'EVACUACIÓ						
AFORAMENT MÀXIM	Nº DE RECORREGUTS	CARRER PER L'EVACUACIÓ	AMPLADA VORERA	AMPLADA CARRER	Nº ratio/persones QUE ES PODEN EVACUAR segons CTE S13 taula 4.1 - 4.2	ES POT EVACUAR A TOTA LA GENT
377	6	Gran Via de les Corts Catalanes (costat Muntanya)	4,87m/2,37m	49,92	A≥ 62,83 /500=0,10 A = 1,00 COMPLEX	Si el 100% de nens, adults i gent gran
		Gran Via de les Corts Catalanes (costat Mar)	13,44m	49,92		
		C/ Vilarroel (Nord)	4,74/4,80m	19,84		
		C/ Vilarroel (Sud)	4,74/4,80m	19,84		
		C/ Comte d'Urgell (Nord)	7,39/7,19m	29,52		
		C/ Comte d'Urgell (Sud)	7,39/7,19m	29,52		

PROJECTE
 LEGALITZACIÓ INSTAL·LACIÓ TEMPORAL DE FIRA DE SANT TOMÀS I REIS 2023 /2024 A LA GRAN VIA DE LES CORTS CATALANES BARCELONA

TÍTOL
 IMPLANTACIÓ FIRA SANT TOMÀS I REIS 2023 / 2024:
 TRAM 5 entre C/ Comte d'Urgell fins C/ Vilarroel

ENG. IND.:GERMAN PALACIN FORNONS col. 11.460 PROMOTOR
 ESC. 1/ 500 MOD. 00/01 DATA 15 DES. 2023 al 6 GENER 2024
 C/Tres Creus,17 2º-3º 08202 SABADELL Telf. 93 715 65 11

urban tot fira **3.5**

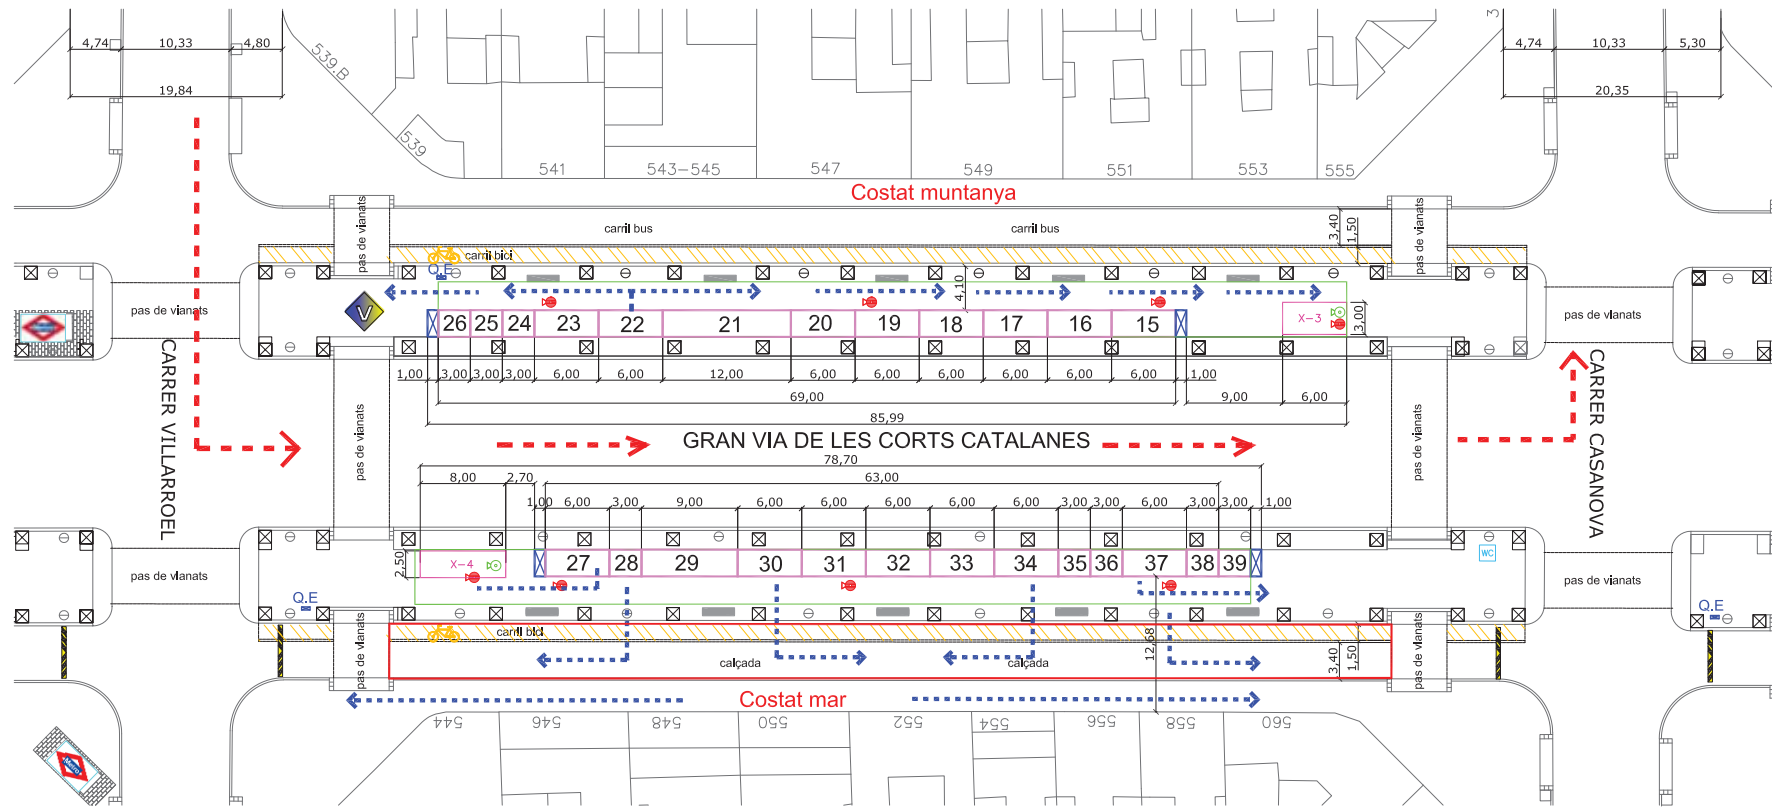

LLEGGENDA D'IMPLANTACIÓ CONJUNT DE LA FIRA a Gran Via de les Corts Catalanes:
TRAM 6 C/ Vilarroel fins C/ Casanova
 Superfície ocupada per la Fira TRAM 6 838,70m²
 n° Caseta JOGUINES
 X - n° Remolc XURRERIA

LLEGGENDA GENERAL FIRA

- Quadre elèctric
- Lavabos
- Banc
- Fanal
- Tanques Mòbils
- Vigilants
- Carril bici
- Parada existent Bus
- Metro
- Manteniment

COORDENADES UTM (EL.LIPSOIDE ETRS89)
 Gran Via de les Corts Catalanes:

PUNT DE REUNIÓ
 PUNT PR-1 Inlci C/ Rocafort
 X=429.283,46 Y= 4.581.151,51
 PUNT PR-2 FInal C/ Muntaner
 X= 429.908,85 Y= 4.581.803,71

LLEGGENDA PCI I EVACUACIO CONJUNT DE LA FIRA:

- Recorregut en cas d'emergència, circulació de vehicles de Bombers, ambulàncies.
- Recorregut Evacuació
- Extintor de Pols
- Extintor de CO2 de 2 Kg

TRAM 6 (entre C/ Vilarroel - C/ Casanova)


LOCALITZACIÓ GRAN VIA DE LES CORTS CATALANES (BARRI EIXAMPLE) - RECORREGUT AMB HIPÒTESIS D'UN CARRER SENSE ACCÉS PER L'EVACUACIÓ						
AFORAMENT MÀXIM	Nº DE RECORREGUTS	CARRER PER L'EVACUACIÓ	AMPLADA VORERA	AMPLADA CARRER	Nº ratio/persones QUE ES PODEN EVACUAR segons CTE S13 taula 4.1- 4.2	ES POT EVACUAR A TOTA LA GENT
388	6	Gran Via de les Corts Catalanes (costat Muntanya)	4,87m/2,37m	49,92	A≥ 64,67 /600= 0,107 A = 1,00 COMPLEXEIX	Si el 100% de nens, adults i gent gran
		Gran Via de les Corts Catalanes (costat Mar)	13,44m	49,92		
		C/ Vilarroel (Nord)	4,74/4,80m	19,84		
		C/ Vilarroel (Sud)	4,74/4,80m	19,84		
		C/ Casanova (Nord)	4,74/5,30m	20,35		
		C/ Casanova(Sud)	4,74/5,30m	20,35		


PROJECTE
 LEGALITZACIÓ INSTAL·LACIÓ TEMPORAL DE FIRA DE SANT TOMÀS I REIS 2023 /2024 A LA GRAN VIA DE LES CORTS CATALANES BARCELONA

TITOL
 IMPLANTACIÓ FIRA SANT TOMÀS I REIS 2023 / 2024:
 TRAM 6 entre C/ Vilarroel fins C/ Casanova

ENG. IND.:GERMAN PALACIN FORNONS col. 11.460 PROMOTOR
 C/Tres Creus,17 2ª-3ª 08202 SABADELL Tel.f. 93 715 65 11

ESC. 1/ 500 MOD. 00/01 DATA 15 DES. 2023 al 6 GENER 2024

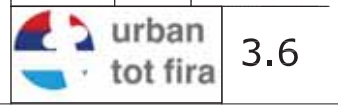

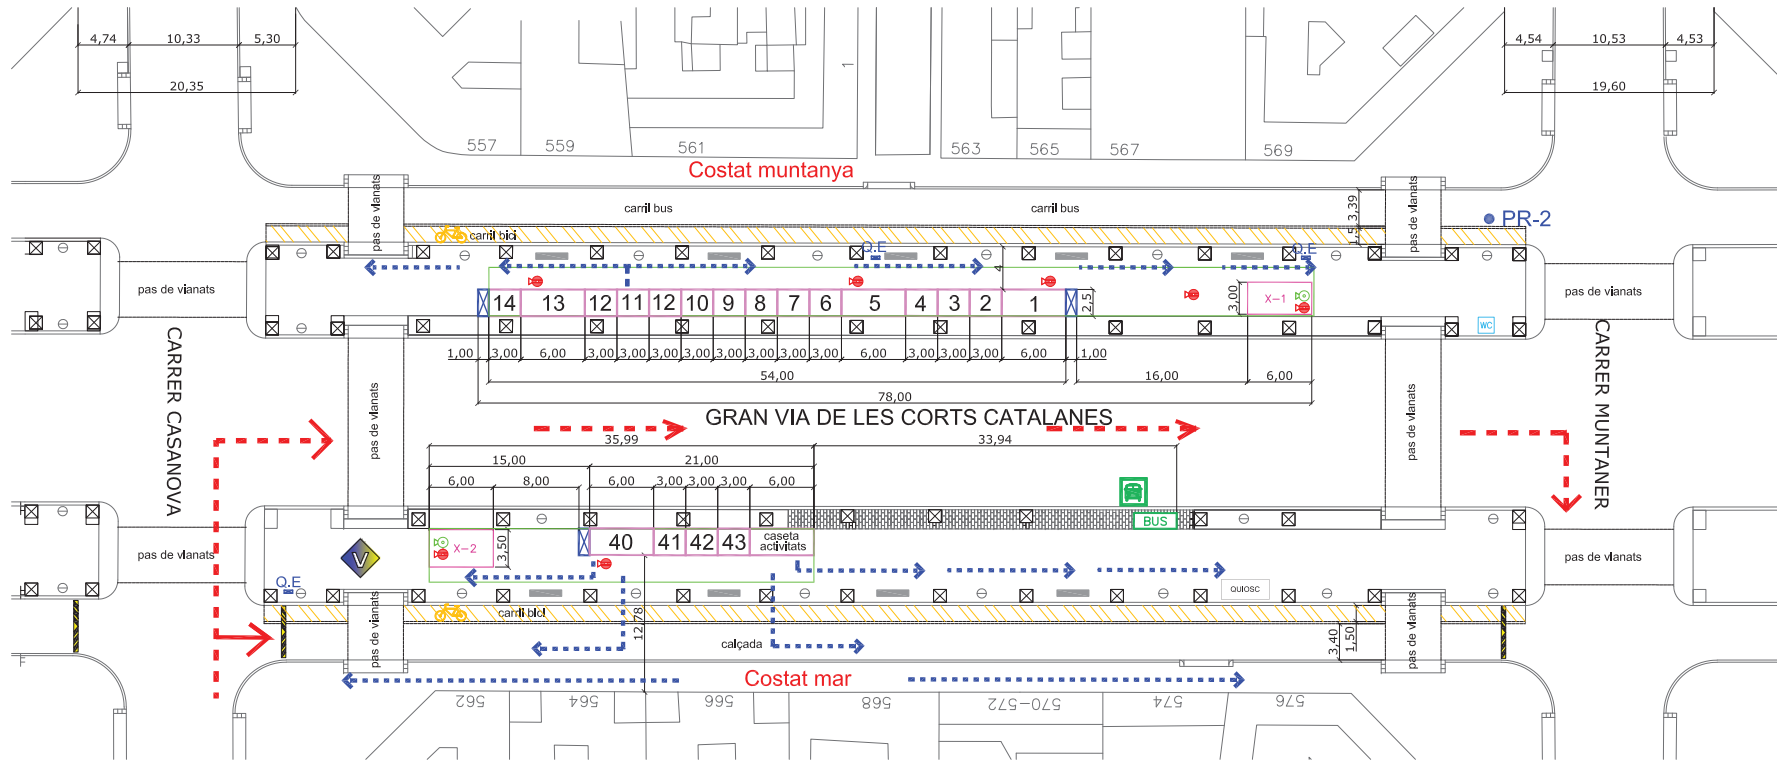

LLEGENDA D'IMPLANTACIÓ CONJUNT DE LA FIRA a Gran Via de les Corts Catalanes:

TRAM 7 C/ Casanova fins C/ Muntaner

	Superfície ocupada per La Fira TRAM 6 532,50m2
	Caseta JOGUINES
	Remolc XURRERIA
	Caseta ACTIVITATS

LLEGENDA PCI I EVACUACIÓ CONJUNT DE LA FIRA:

	Recorregut en cas d'emergència, circulació de vehicles de Bombers, ambulàncies.
	Recorregut Evacuació
	Extintor de Pols
	Extintor de CO2 de 2 Kg

TRAM 7 (entre C/ Casanova - C/ Muntaner)

LOCALITZACIÓ GRAN VIA DE LES CORTS CATALANES (BARRI EIXAMPLE) - RECORREGUT AMB HIPÒTESIS D'UN CARRER SENSE ACCÉS PER L'EVACUACIÓ						
AFORAMENT MÀXIM	Nº DE RECORREGUTS	CARRER PER L'EVACUACIÓ	AMPLIADA VORERA	AMPLIADA CARRER	Nº ratió/persones QUE ES PODEN EVACUAR segons CTE S13 taula 4.1 - 4.2	ES POT EVACUAR A TOTA LA GENT
247	6	Gran Via de les Corts Catalanes (costat Muntanya)	4,87m/2,37m	49,92	A=241,17 / 600=0,07 A = 1,00 COMPLEIX	Si el 100% de nens, adults i gent gran
		Gran Via de les Corts Catalanes (costat Mar)	13,44m	49,92		
		C/ Muntaner (Nord)	4,54/4,53m	19,60		
		C/ Muntaner (Sud)	4,54/4,53m	19,60		
		C/ Casanova (Nord)	4,74/5,30m	20,35		
		C/ Casanova(Sud)	4,74/5,30m	20,35		

LLEGENDA GENERAL FIRA

	Quadre elèctric		Carril bici
	Lavabos		Parada existent Bus
	Banc		Metro
	Fanal		Manteniment
	Tanques Mòbils		Manteniment
	Vigllants		

COORDENADES UTM (EL.LIPSOIDE ETRS89)
Gran Via de les Corts Catalanes:

PUNT DE REUNIÓ
PUNT PR-1 Incl C/ Rocafort
X=429.283,46 Y= 4.581.151,51
PUNT PR-2 Final C/ Muntaner
X= 429.908,85 Y= 4.581.803,71

PROJECTE
LEGALITZACIÓ INSTAL·LACIÓ TEMPORAL DE FIRA DE SANT TOMÀS I REIS 2023 /2024 A LA GRAN VIA DE LES CORTS CATALANES BARCELONA

TITOL
IMPLANTACIÓ FIRA SANT TOMÀS I REIS 2023 / 2024:
TRAM 7 entre C/ Casanova fins C/ Muntaner

ENG. IND.:GERMAN PALACIN FORNONS col. 11.460 PROMOTOR
C/Tres Creus,17 2ª-3ª 08202 SABADELL Telf. 93 715 65 11

ESC. 1/ 500 MOD. 00/01 DATA 15 DES. 2023 al 6 GENER 2024

3.7