
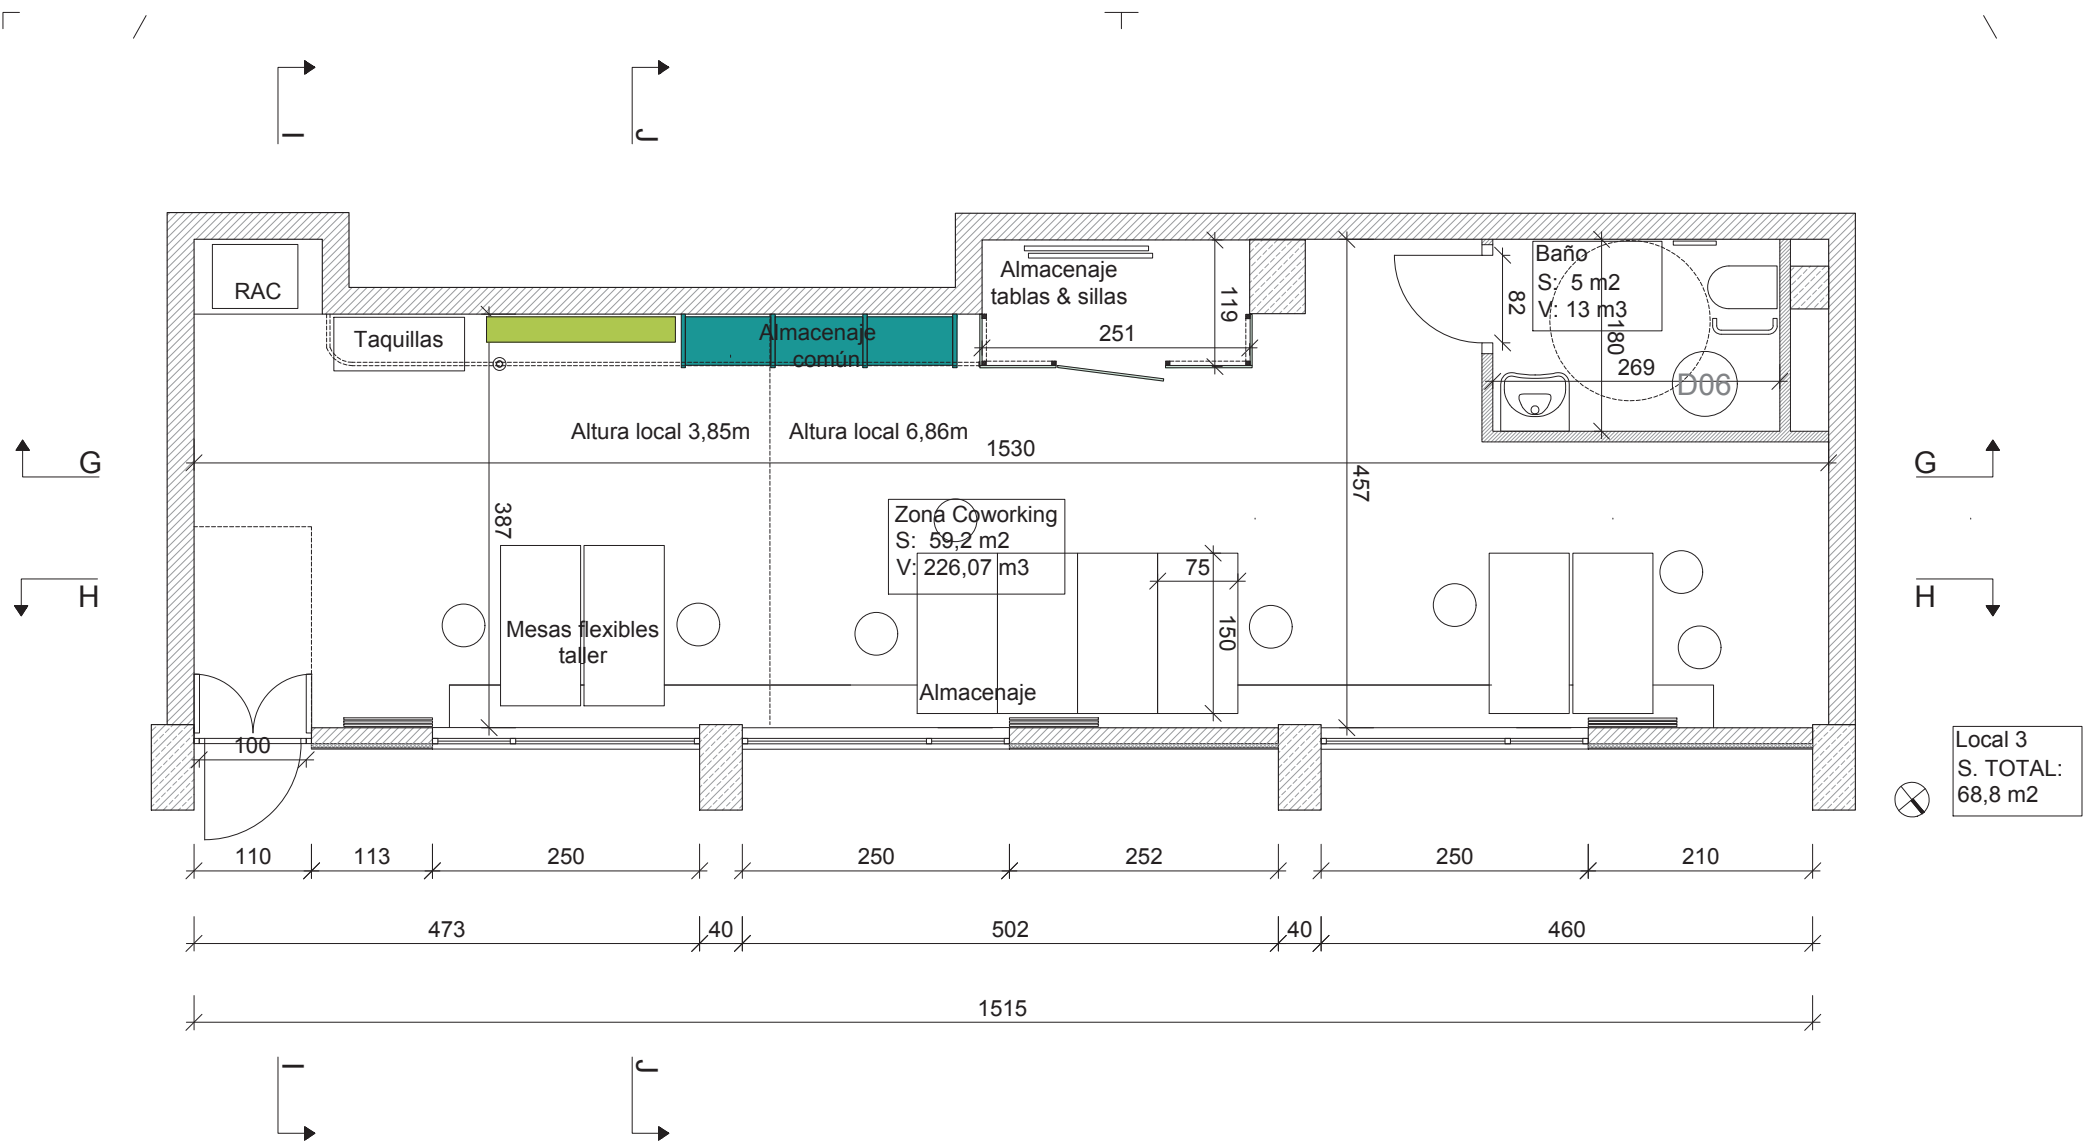
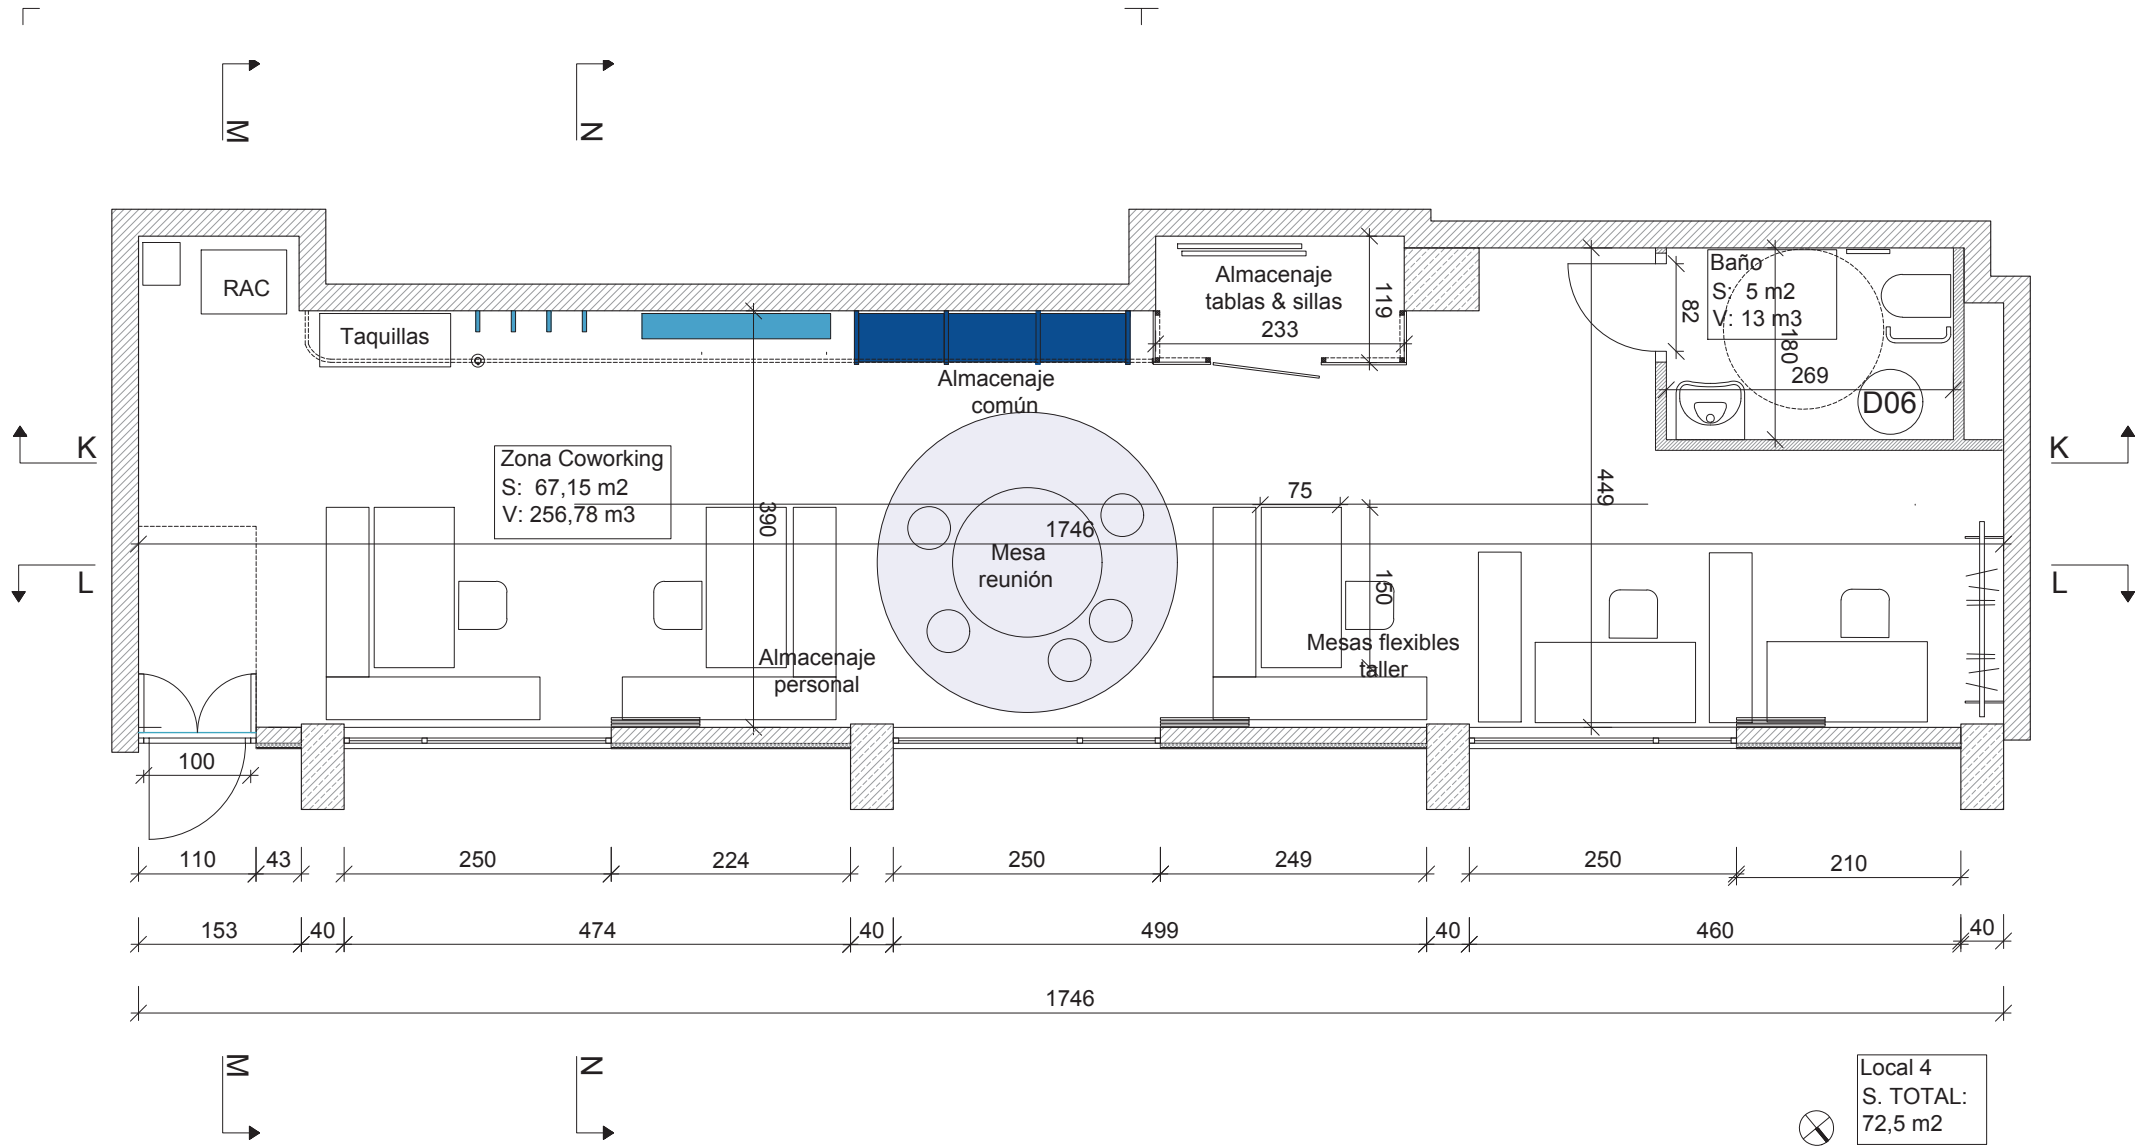


<p>PROYECTO EJECUTIVO</p> <p>OFICINAS COWORKING</p> <p>Avinguda de l'Estatut de Catalunya, 1</p> <p>08035 Barcelona</p>	<p>CLIENTE</p> <p>Ajuntament de Barcelona</p> <p>Districte Horta-Guinardó</p> <p>Rda. Guinardó 49, 08024 Barcelona</p>	<p>mEEPSTUDIO</p> <p>+34 660 862 084</p> <p>+34 678 088 263</p> <p>info@mEEPstudio.com</p> 	
<p>PLANOS</p> <p>LOCAL 1&2_a</p> <p>PLANTA</p>	<p>AUTOR DE PROYECTO</p> <p>Erica Espinosa, Monika Palosz</p>	<p>REFERENCIA</p> <p>L1&2_PB_a</p> <p>ESCALA</p> <p>1:50_A3</p>	<p>DATA</p> <p>28.02.2018</p>




<p>PROYECTO EJECUTIVO</p> <p>OFICINAS COWORKING</p> <p>Avinguda de l'Estatut de Catalunya, 1 08035 Barcelona</p>	<p>CLIENTE</p> <p>Ajuntament de Barcelona Districte Horta-Guinardó Rda. Guinardó 49, 08024 Barcelona</p>	<p>meepstudio</p> <p>+34 660 862 084 +34 678 088 263 info@meepstudio.com</p> 	
<p>PLANOS</p> <p>LOCAL 3 PLANTA</p>	<p>AUTOR DE PROYECTO</p> <p>Erica Espinosa, Monika Palosz</p>	<p>REFERENCIA</p> <p>L3_PB</p>	<p>DATA</p> <p>28.02.2018</p>
		<p>ESCALA</p> <p>1:50_A3</p>	



Local 4
S. TOTAL:
72,5 m²

<p>PROYECTO EJECUTIVO</p> <p>OFICINAS COWORKING</p> <p>Avinguda de l'Estatut de Catalunya, 1 08035 Barcelona</p>	<p>CLIENTE</p> <p>Ajuntament de Barcelona Districte Horta-Guinardó Rda. Guinardó 49, 08024 Barcelona</p>	<p>meepstudio</p> <p>+34 660 862 084 +34 678 088 263 info@meepstudio.com</p> 	
<p>PLANOS</p> <p>LOCAL 4 PLANTA</p>	<p>AUTOR DE PROYECTO</p> <p>Erica Espinosa, Monika Palosz</p>	<p>REFERENCIA</p> <p>L4_PB</p> <p>ESCALA</p> <p>1:50_A3</p>	<p>DATA</p> <p>28.02.2018</p>

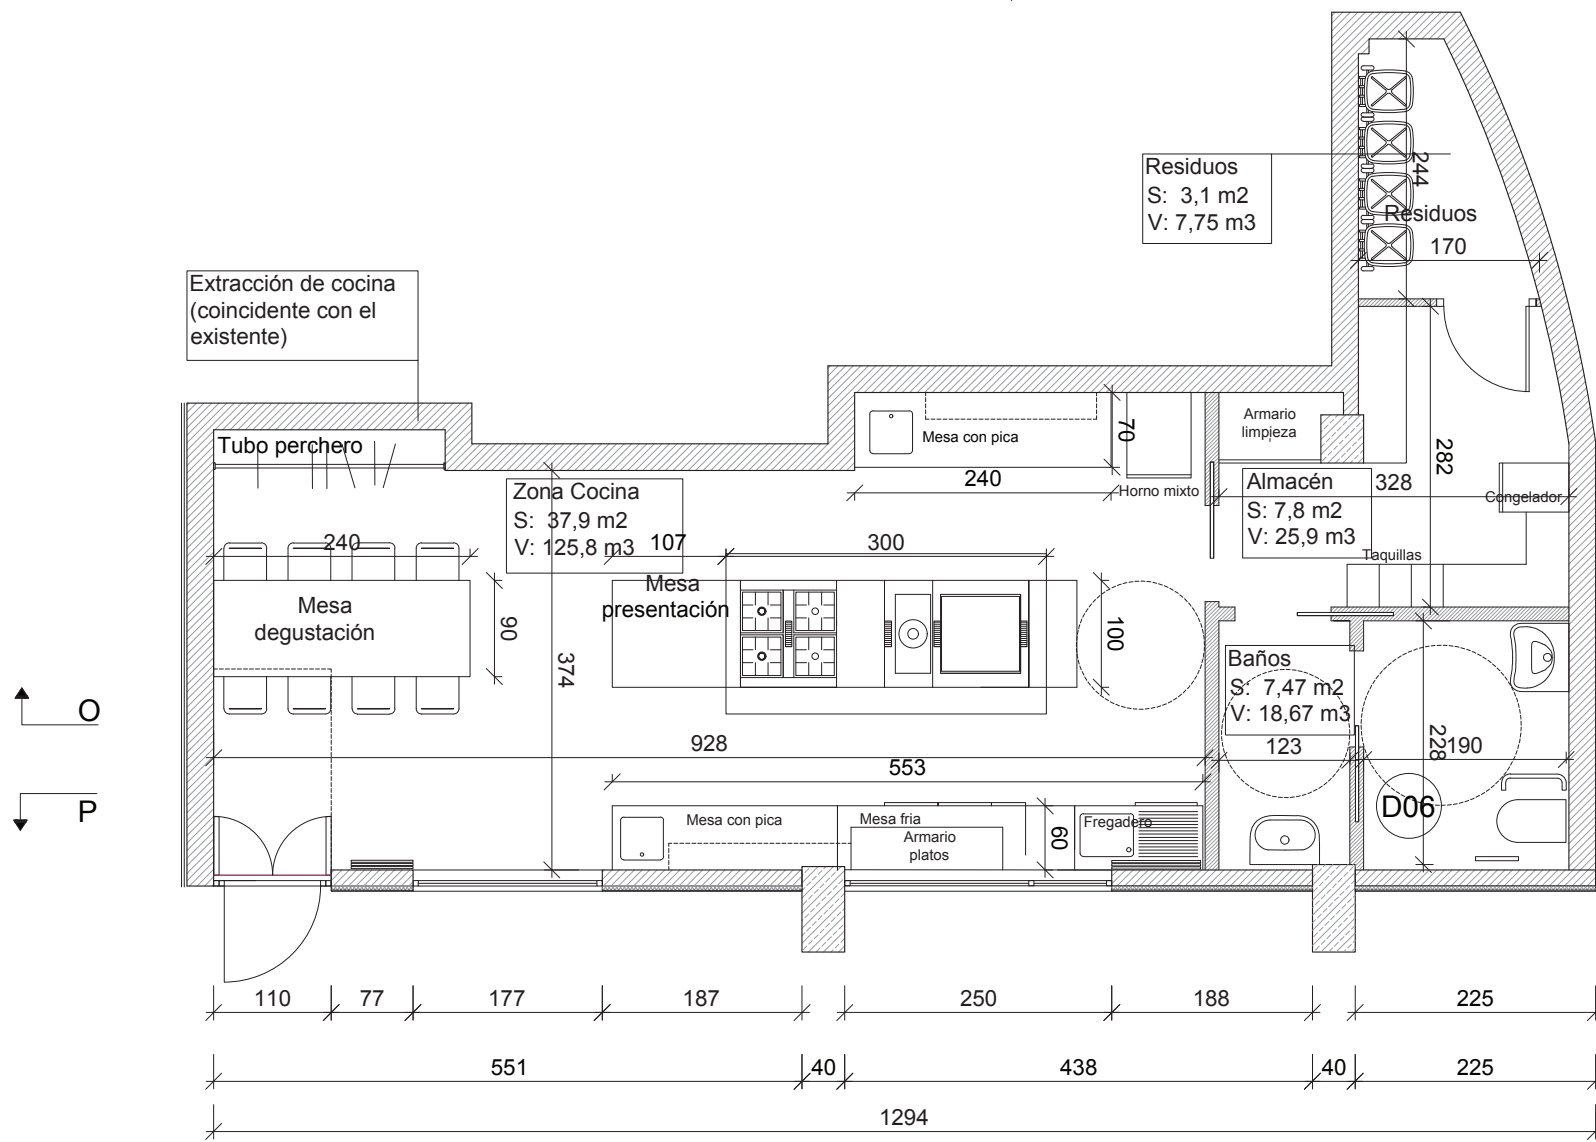

PROYECTO EJECUTIVO OFICINAS COWORKING Avinguda de l'Estatut de Catalunya, 1 08035 Barcelona	CLIENTE Ajuntament de Barcelona Districte Horta-Guinardó Rda. Guinardó 49, 08024 Barcelona	meepstudio +34 660 862 084 +34 678 088 263 info@meepstudio.com	
PLANOS LOCAL 5 PLANTA	AUTOR DE PROYECTO Erica Espinosa, Monika Palosz	REFERENCIA L5_PB	DATA 28.02.2018
		ESCALA 1:50_A3	