

INFORME DE NECESSITAT DEL CONTRACTE MENOR

Dades del contracte

Petició del contracte:	
Tipus contracte:	Subministrament
Objecte:	Subministrament de divisòries per a la Gerència de Mobilitat, Infraestructures i Serveis Urbans de l'Ajuntament de Barcelona
Pressupost de licitació (IVA inclòs) . . .	4.250,00 €
IVA tipus	21 %
Pressupost net (sense IVA)	3.512,40 €

Antecedents

La necessitat d'aquesta contractació ve donada per donar resposta a la demanda de subministrament i col·locació de divisòries lleugeres per tal de configurar espais de reunió a les oficines situades al carrer Nil Fabra, núm. 20, de Barcelona.

L'Ajuntament no pot fer directament la prestació objecte del contracte atès que no disposa de mitjans propis, ni humans ni materials per a la realització del contracte.

Justificació de la no alteració de l'objecte del contracte i del procediment d'adjudicació:

En relació a l'article 118.3 de la Llei 9/2017, de 8 de novembre, de contractes del Sector Públic (LCSP), no s'està alterant ni fraccionant l'objecte del contracte per evitar l'aplicació de les regles generals de contractació, ja que esdevé una unitat funcional que permet el seu aprofitament individual sense la necessitat de prestacions accessòries o complementaries.

Descripció de l'objecte. Prescripcions tècniques

Subministrament i col·locació de divisòries per a la Gerència de Mobilitat, Infraestructures i Serveis Urbans de l'Ajuntament de Barcelona.

La divisòria que conforma la licitació i la seva ubicació és:

Nil Fabra – planta baixa

1) Subministrament i instal·lació de divisòria tipus "Dinor Master XT1v", envidriada de paviment a sostre amb un únic vidre laminar 5+5 transparent col·locat a testa sense muntants verticals intermedis. La unió dels vidres es farà mitjançant cinta adhesiva a dues cares tipus 3M o similar. L'estructura interior oculta autoportant d'alumini extrudit de 45mm, amb espai interior vertical de pvc. Sòcol, quadradet/marcs dels vidres i corona en alumini extrudit vist acabat en color RAL a decidir per la Propietat. Secció total de la divisòria de 82mm.

1 unitat de mides: 3800mm (llargada) x 2590mm (alçada) – 9,8 m2 aprox.
(Mides a confirmar a l'espai a col·locar)

Serà necessari que els licitadors preparin un pressupost on quedin desglossats els preus de cada element subministrat, i que es defineixi el termini de lliurament. També és necessari que els licitadors adjuntin les fitxes tècniques dels diferents elements subministrats que inclou la licitació.

Lloc de realització de la prestació

Situat en l'edifici situat al carrer Nil Fabra, núm. 20, planta baixa, 08012, Barcelona.

Inici de les prestacions i termini d'execució

La prestació s'iniciarà a partir de la data d'adjudicació.
Termini de subministrament i col·locació: 8 setmanes.

Criteris d'adjudicació

Els criteris d'adjudicació són:

1.- El preu: **100 punts**.

S'atorgarà la màxima puntuació a l'empresa licitadora que formuli el preu més baix que sigui admissible, és a dir, que no sigui anormalment baix i que no superi el pressupost net de licitació, i a la resta d'empreses licitadores la distribució de la puntuació es farà aplicant la següent fórmula establerta per Instrucció de la Gerència Municipal i aprovada per Decret d'Alcaldia de 22 de juny de 2017 publicat en la Gaseta Municipal del dia 29 de juny i modificada per Decret d'Alcaldia de 22 de febrer de 2018 publicat en la Gaseta Municipal del dia 5 de març:

$$\left(\frac{\text{Pressupost net licitació} - \text{oferta}}{\text{Pressupost net licitació} - \text{oferta més econòmica}} \right) \times \text{Punts màx} = \text{Puntuació resultant}$$

S'apliquen els criteris de determinació de l'oferta anormal o desproporcionada segons allò establert a la Instrucció de la Gerència Municipal, aprovada per Decret d'Alcaldia de 22 de juny de 2017 publicat en la Gaseta Municipal del dia 29 de juny, i modificada per Decret d'Alcaldia de 22 de febrer de 2018 publicat en la Gaseta Municipal del dia 5 de març. Es defineixen els següents límits per a la consideració d'ofertes, en principi, amb valors anormals o desproporcionats:

- Un diferencial de 10 punts percentuals per sota de la mitjana de les ofertes o, en el cas d'un únic licitador, de 20 punts percentuals respecte el pressupost net de licitació.

Les ofertes que puguin ser considerades anormal o desproporcionades seran requerides per tal que justifiquin el seu import d'acord amb el contingut de l'article 149 de la Llei de Contractes del Sector Públic.

Si es produeix un empat en la puntuació total de les ofertes presentades per les empreses licitadores, es dirimirà mitjançant sorteig públic.

Com a responsable del contracte es designa n'Albert Rigat Vila.

Selecció del proveïdor/a

Considerant la naturalesa de les prestacions es considera adient sol·licitar oferta ajustada a preus de mercat a l'empresa/es:

Tramesa d'ofertes


El licitador haurà d'enviar les seves ofertes **mitjançant el portal de Contractació** (<https://licitacions.bcn.cat/>). No s'admetrà cap altre forma d'enviament o lliurament de l'oferta.

L'oferta s'haurà d'emplenar segons el model de presentació d'ofertes que s'adjunta. L'oferta haurà d'estar degudament signada per la licitadora.

Per a la contractació menor amb lliure concurrència el termini de presentació de les ofertes serà com a mínim de 5 dies hàbils des de la data d'enviament de petició d'oferta.

Notificació de l'adjudicació

L'adjudicació del contracte es notificarà a l'interessat i es publicarà de forma agregada en el Perfil de Contractant d'acord amb allò previst a l'article 63.4 de la LCSP.

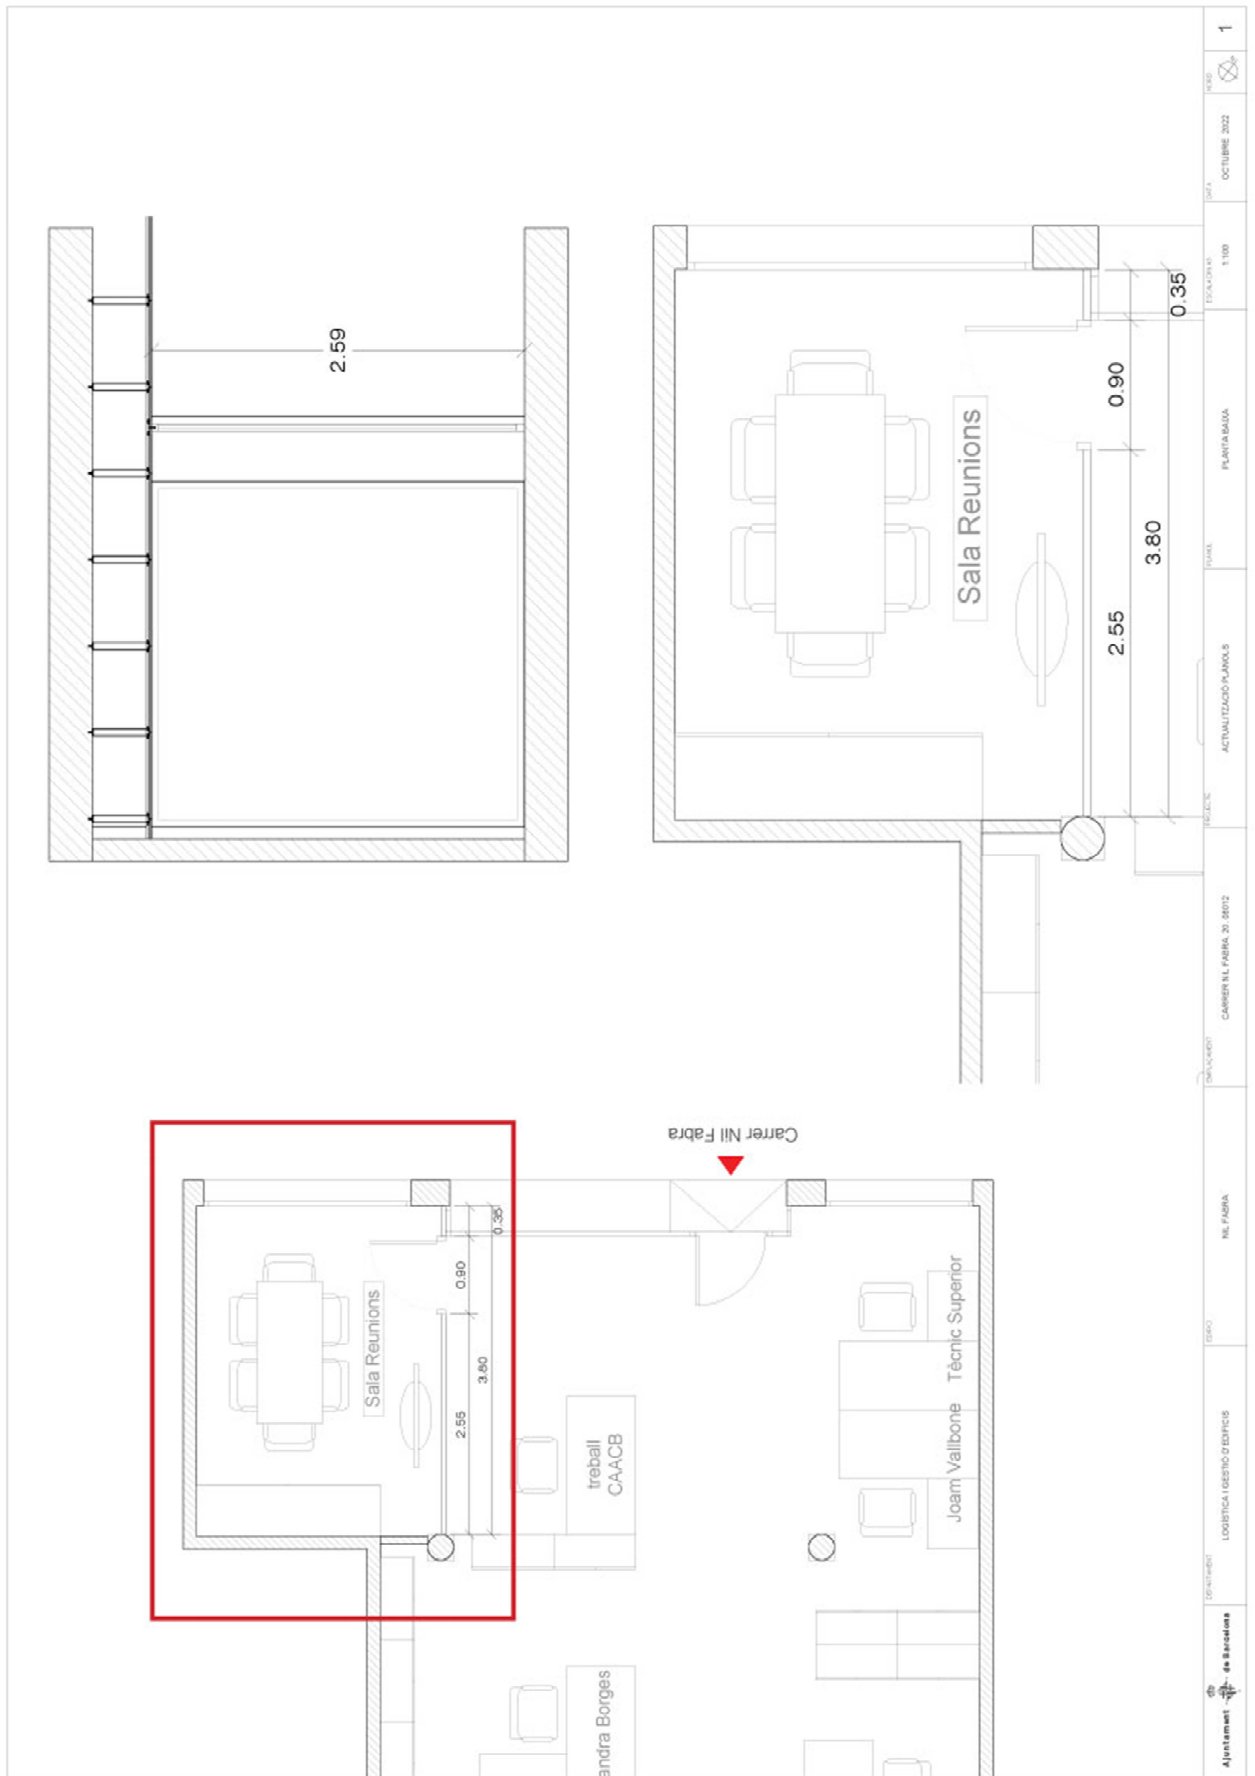

Ajuntament de Barcelona	DEPARTAMENT	LOGÍSTICA I GESTIÓ D'EDIFICIS	EDIFICI	ML FABRA	NOV. FABRA	NOV. FABRA	ACTUALITZACIÓ PLANS	TITULAR	PARTICIPACIÓ	ESCALA: 1:100	DATA	OCTUBRE 2022	NOV. FABRA	1
-------------------------	-------------	-------------------------------	---------	----------	------------	------------	---------------------	---------	--------------	---------------	------	--------------	------------	---