



# PLÀNOL DE SITUACIÓ DE LA FIRA

N.M.

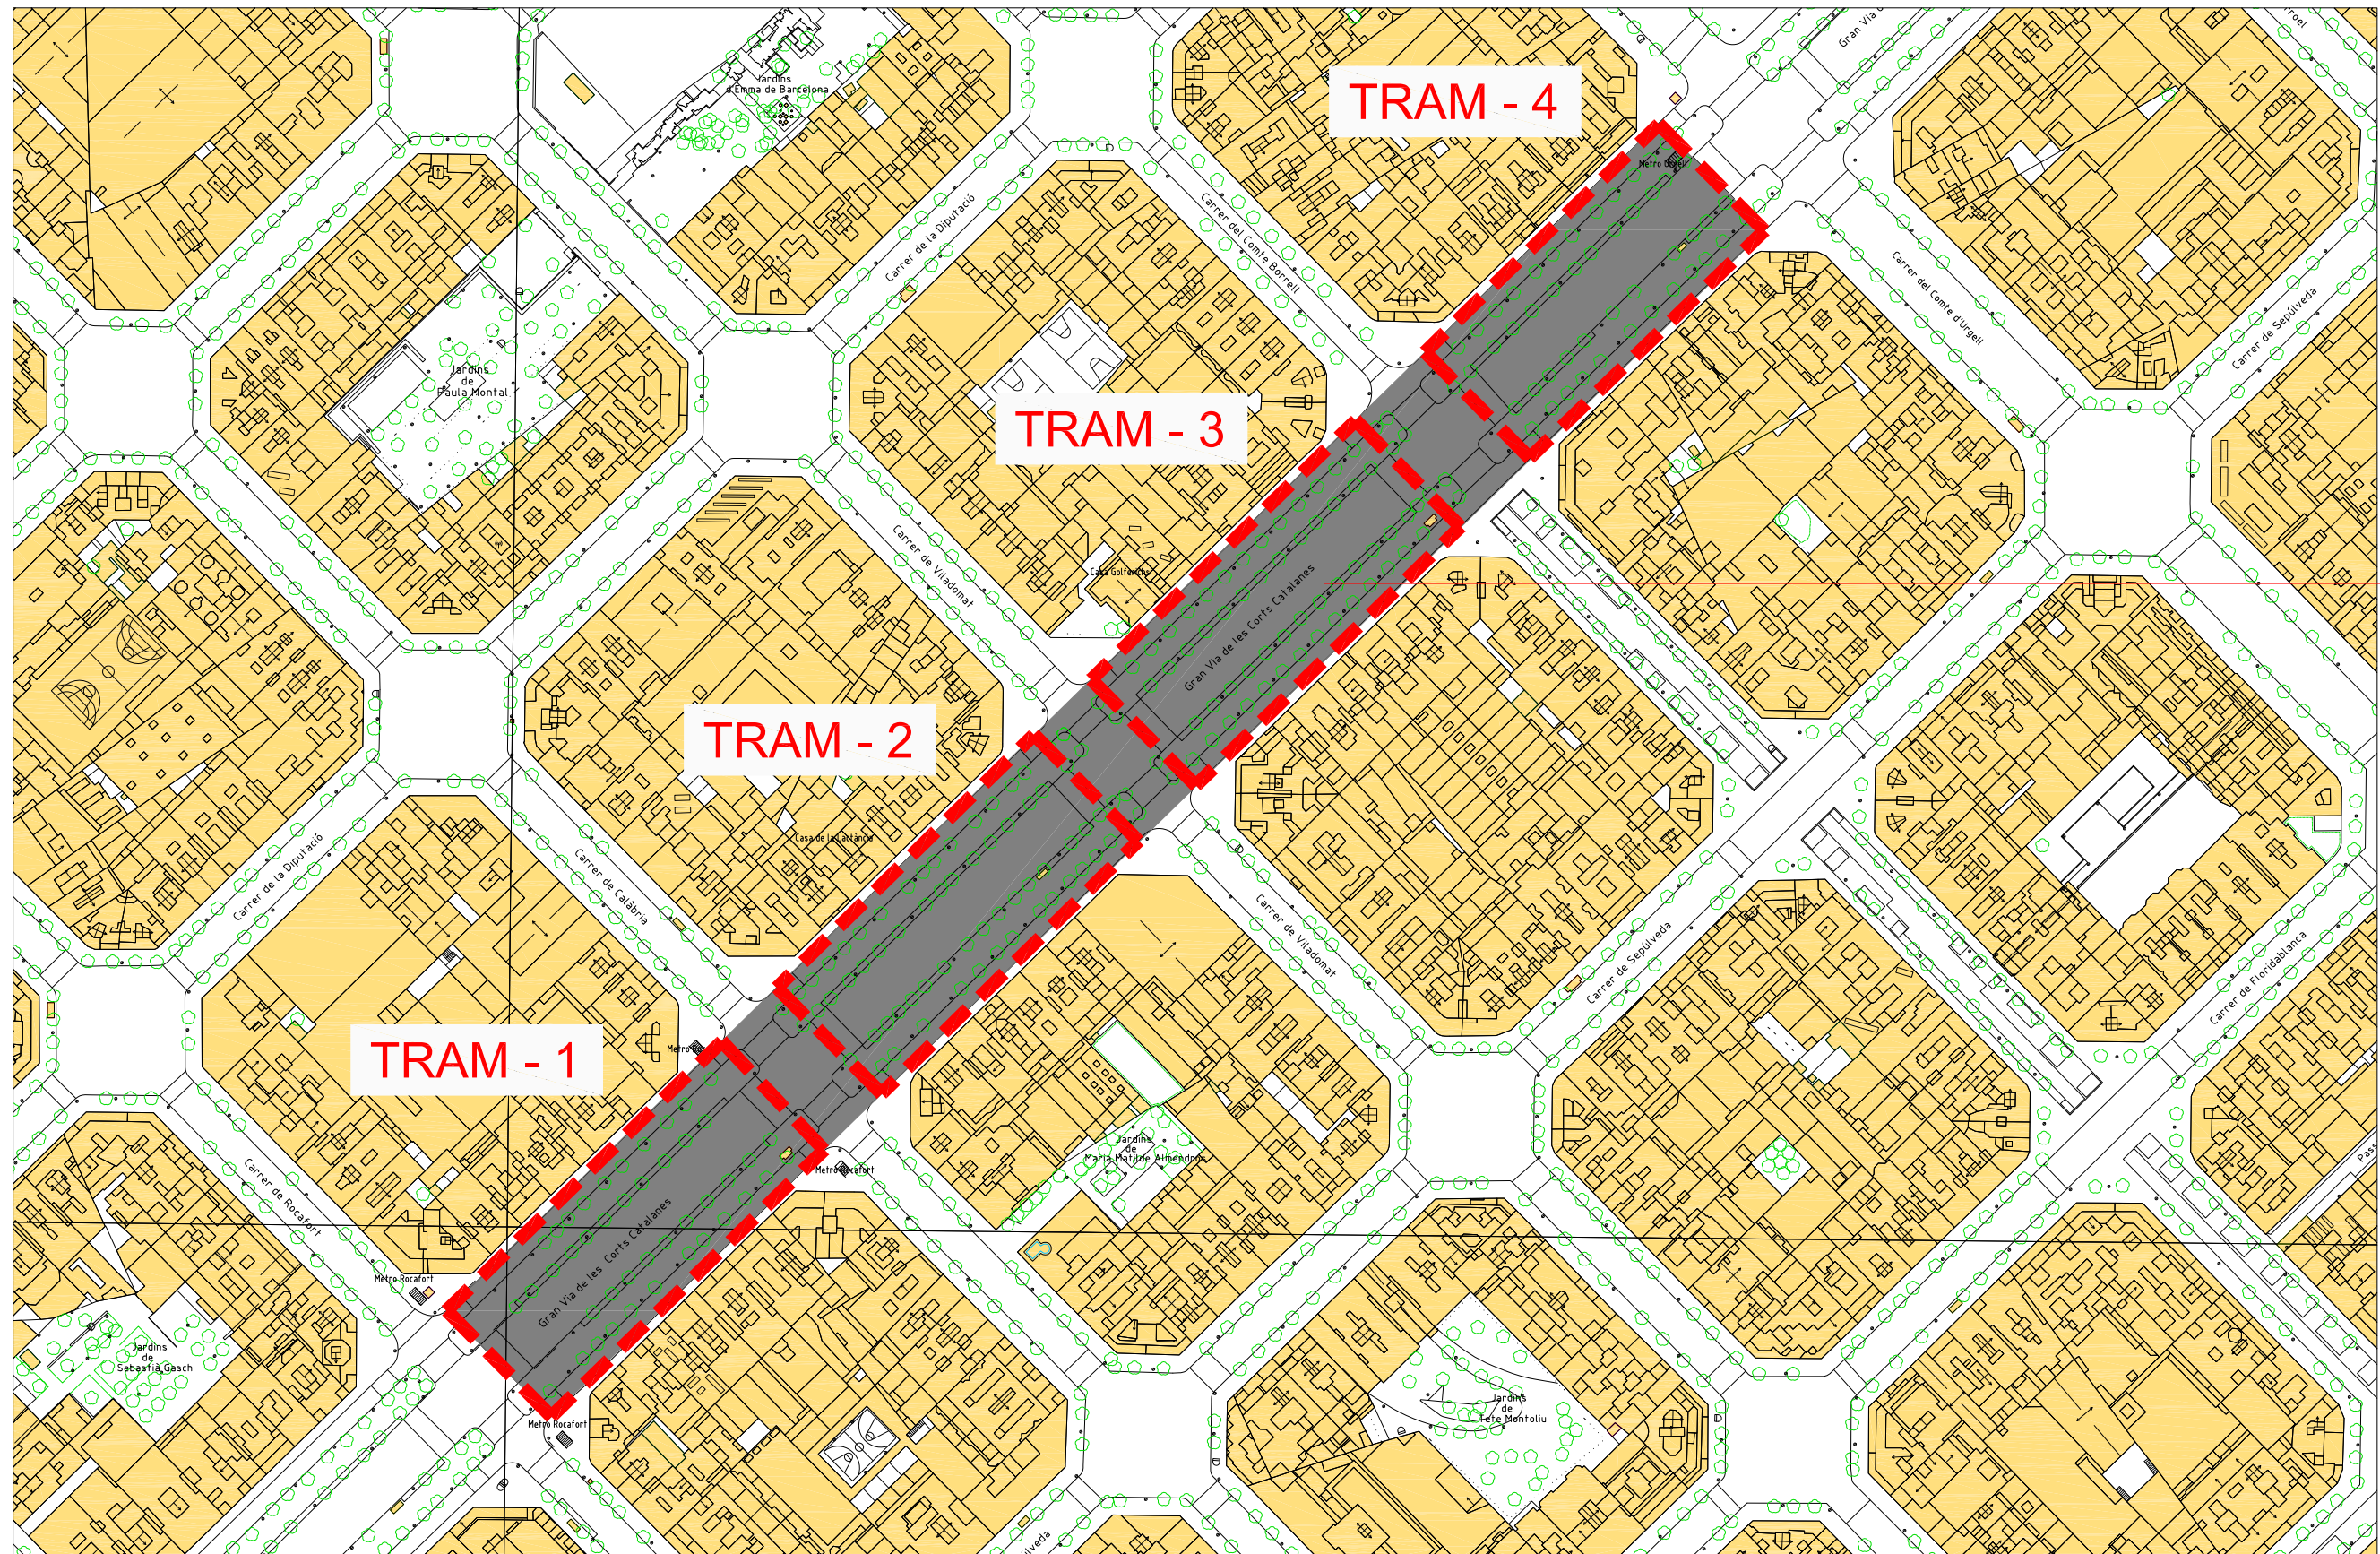

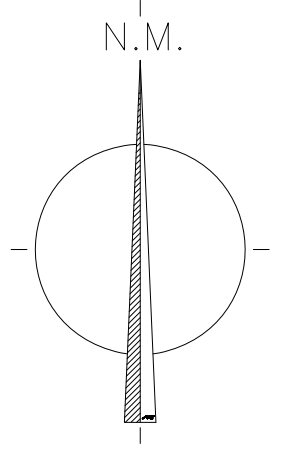


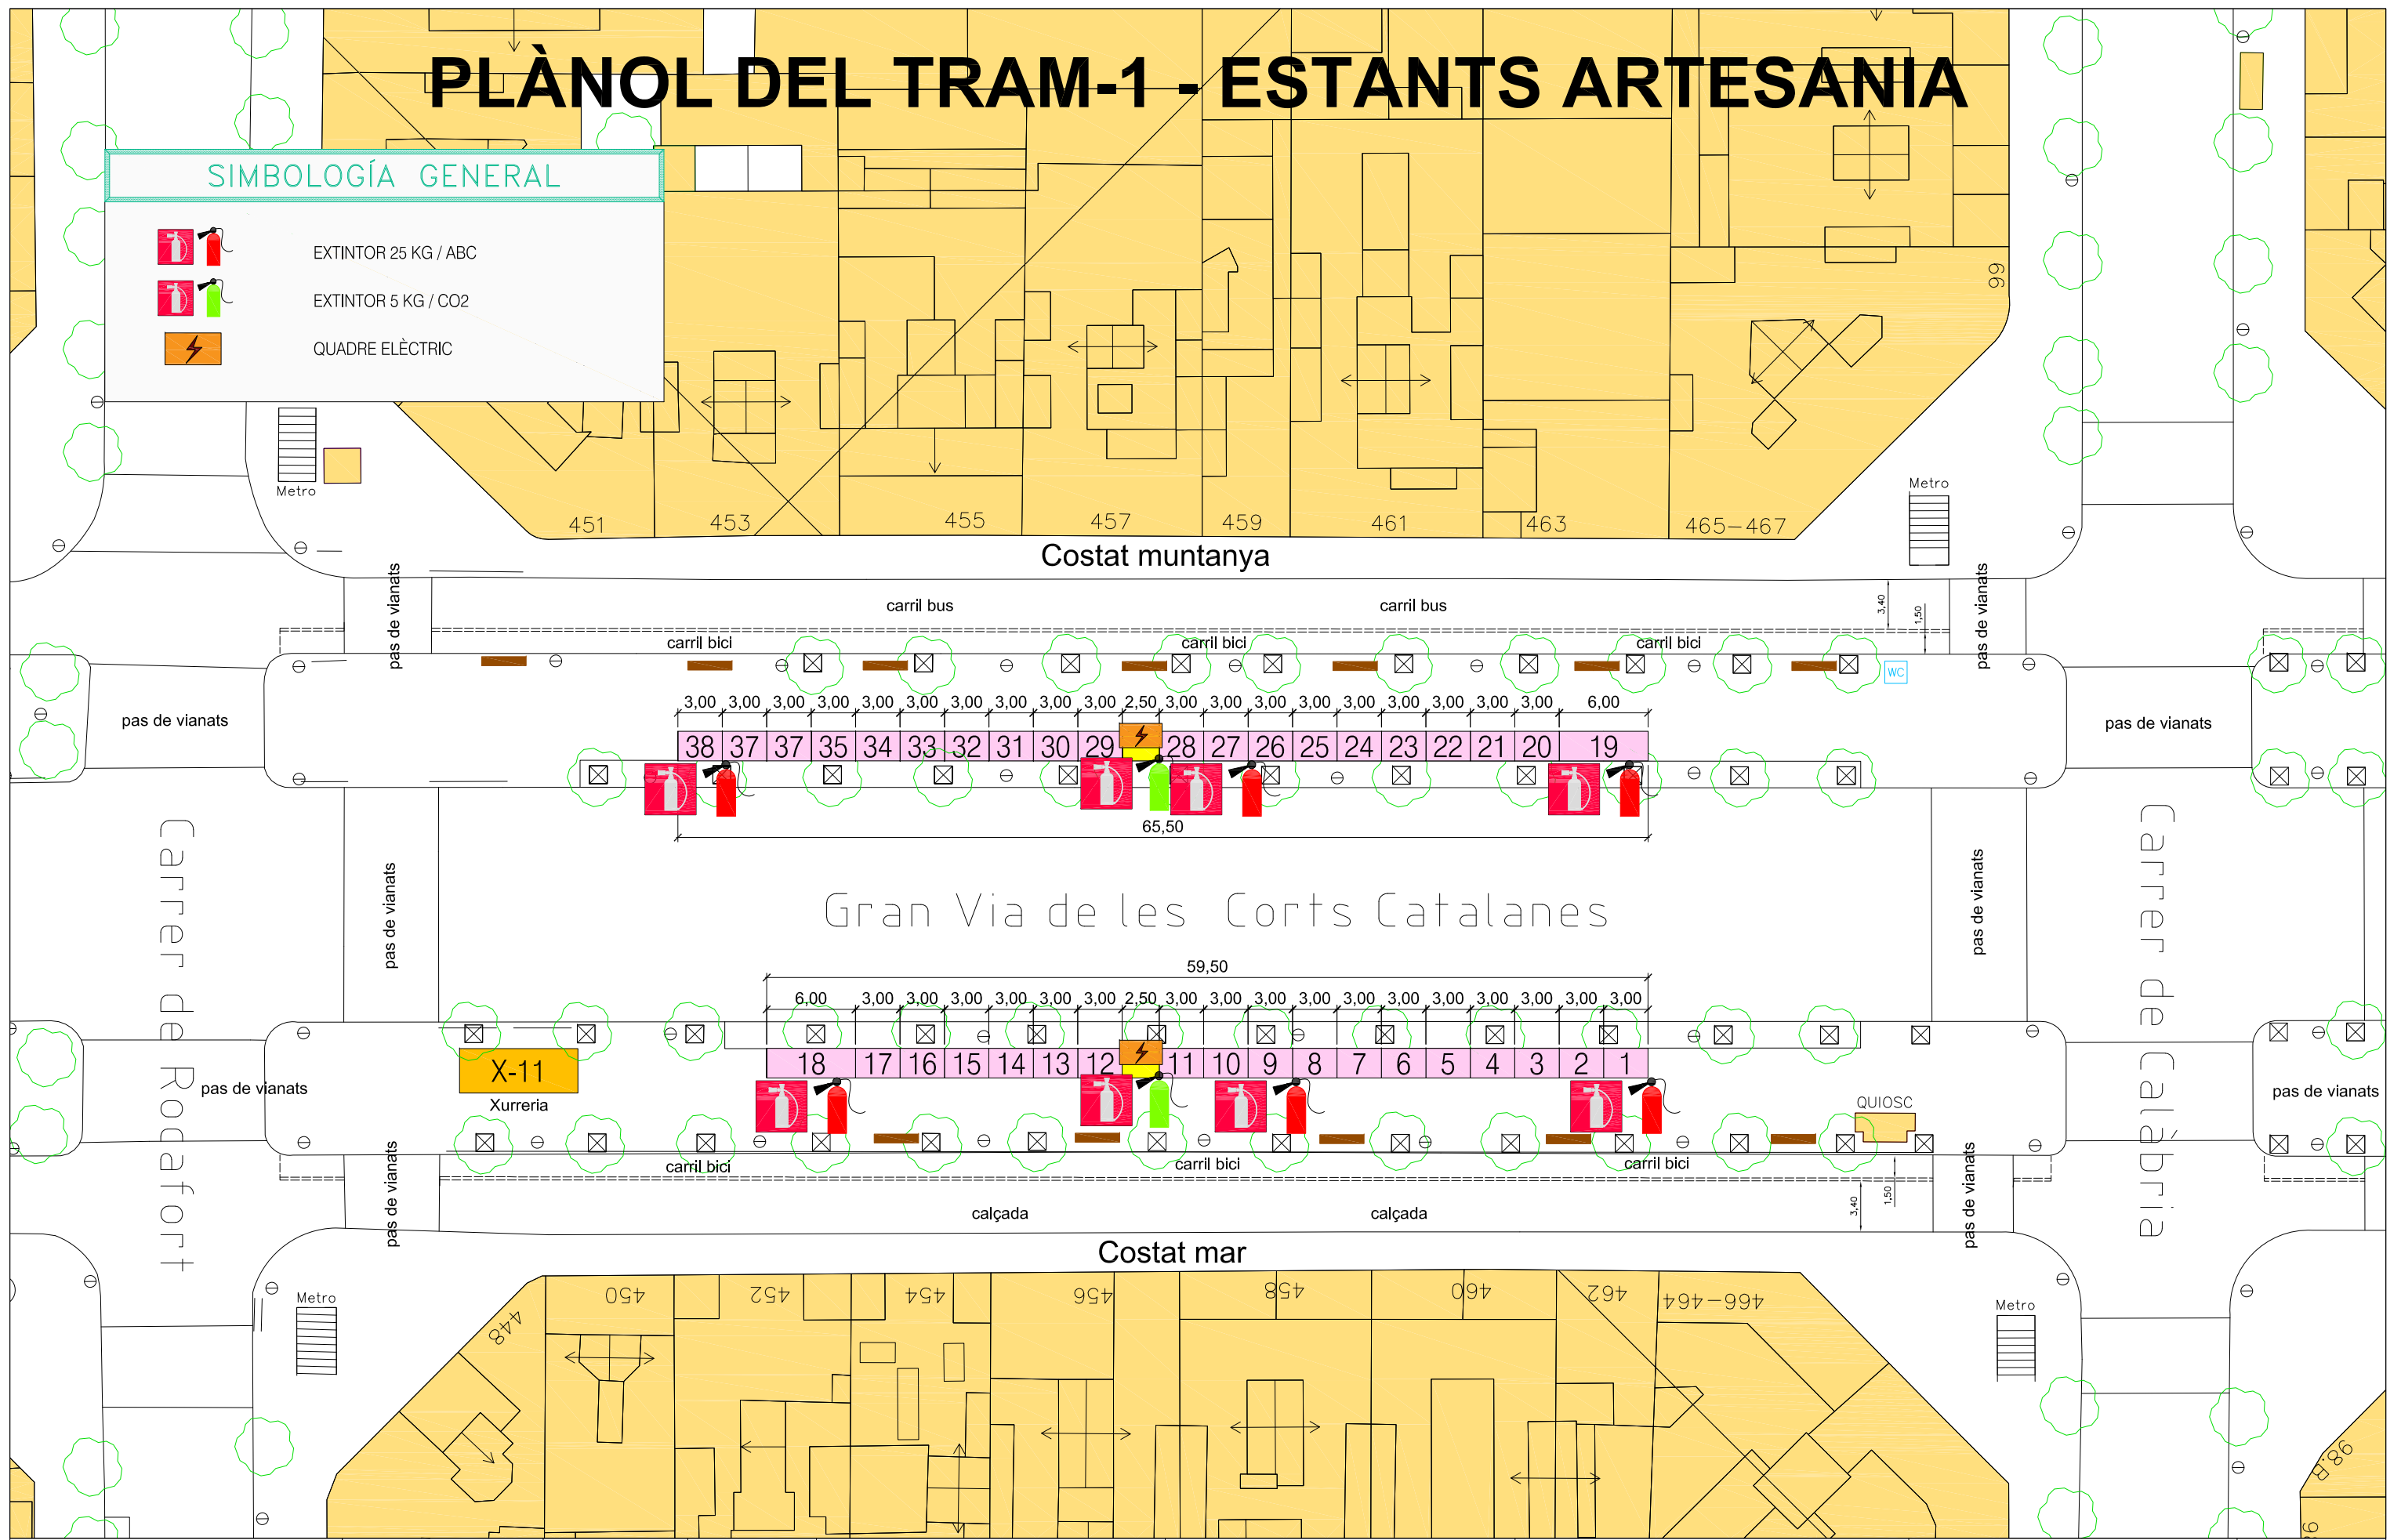
UBICACIÓ FIRA DE REIS

	El Tècnic  Miquel Ballabriga i Suñé Enginyer Industrial Col. COEIC 14.768 - Tel. 655.987.410	Data NOV-2023  Escala 1:2.000	Fitxer 23-142	Plànol PLÀNOL DE SITUACIÓ DE LA FIRA	Projecte ACTIVITAT SUBJECTE A LICÈNCIA MUNICIPAL  Activitat FIRA TRADICIONAL DE REIS DE LA GV	Adreça GRAN VIA DE LES CORTS CATALANES BARCELONA	Titular L'Associació de tallers artesans de la Gran Via L'Associació de sector de Regals de la Fira de Reis a la GV	Nº de plànol 01
	ENGINEYRIA I INSTAL·LACIONS Miquel Ballabriga i Suñé Enginyer Industrial COEIC nº14.768 - Tel. 655.987.410							

# PLÀNOL DEL TRAM-1 - ESTANTS ARTESANIA

## SIMBOLOGIA GENERAL




-  EXTINTOR 25 KG / ABC
-  EXTINTOR 5 KG / CO2
-  QUADRE ELÈCTRIC




 <b>INGENYERIA I INSTAL·LACIONS</b> Miquel Ballabriga i Suñé Enginyer Industrial COEIC n°14.768 - Tel. 655.987.410	El Tècnic  Miquel Ballabriga i Suñé Enginyer Industrial Col. COEIC 14.768 - Tel. 655.987.410	Data NOV-2023 Escala 1:400	Fitxer 23-142	Plànol <b>PLÀNOL DEL TRAM-1</b>	Projecte <b>ACTIVITAT SUBJECTE A LICÈNCIA MUNICIPAL</b> Activitat <b>FIRA TRADICIONAL DE REIS DE LA GV</b>	Adreça <b>GRAN VIA DE LES CORTS CATALANES          BARCELONA</b>	Titular L'Associació de tallers artesans de la Gran Via L'Associació de sector de Regals de la Fira de Reis a la GV	N° de plànol <b>02</b>

# PLÀNOL DEL TRAM-2 - ESTANTS REGALS

## SIMBOLOGIA GENERAL

-  EXTINTOR 25 KG / ABC
-  EXTINTOR 5 KG / CO2
-  QUADRE ELÈCTRIC

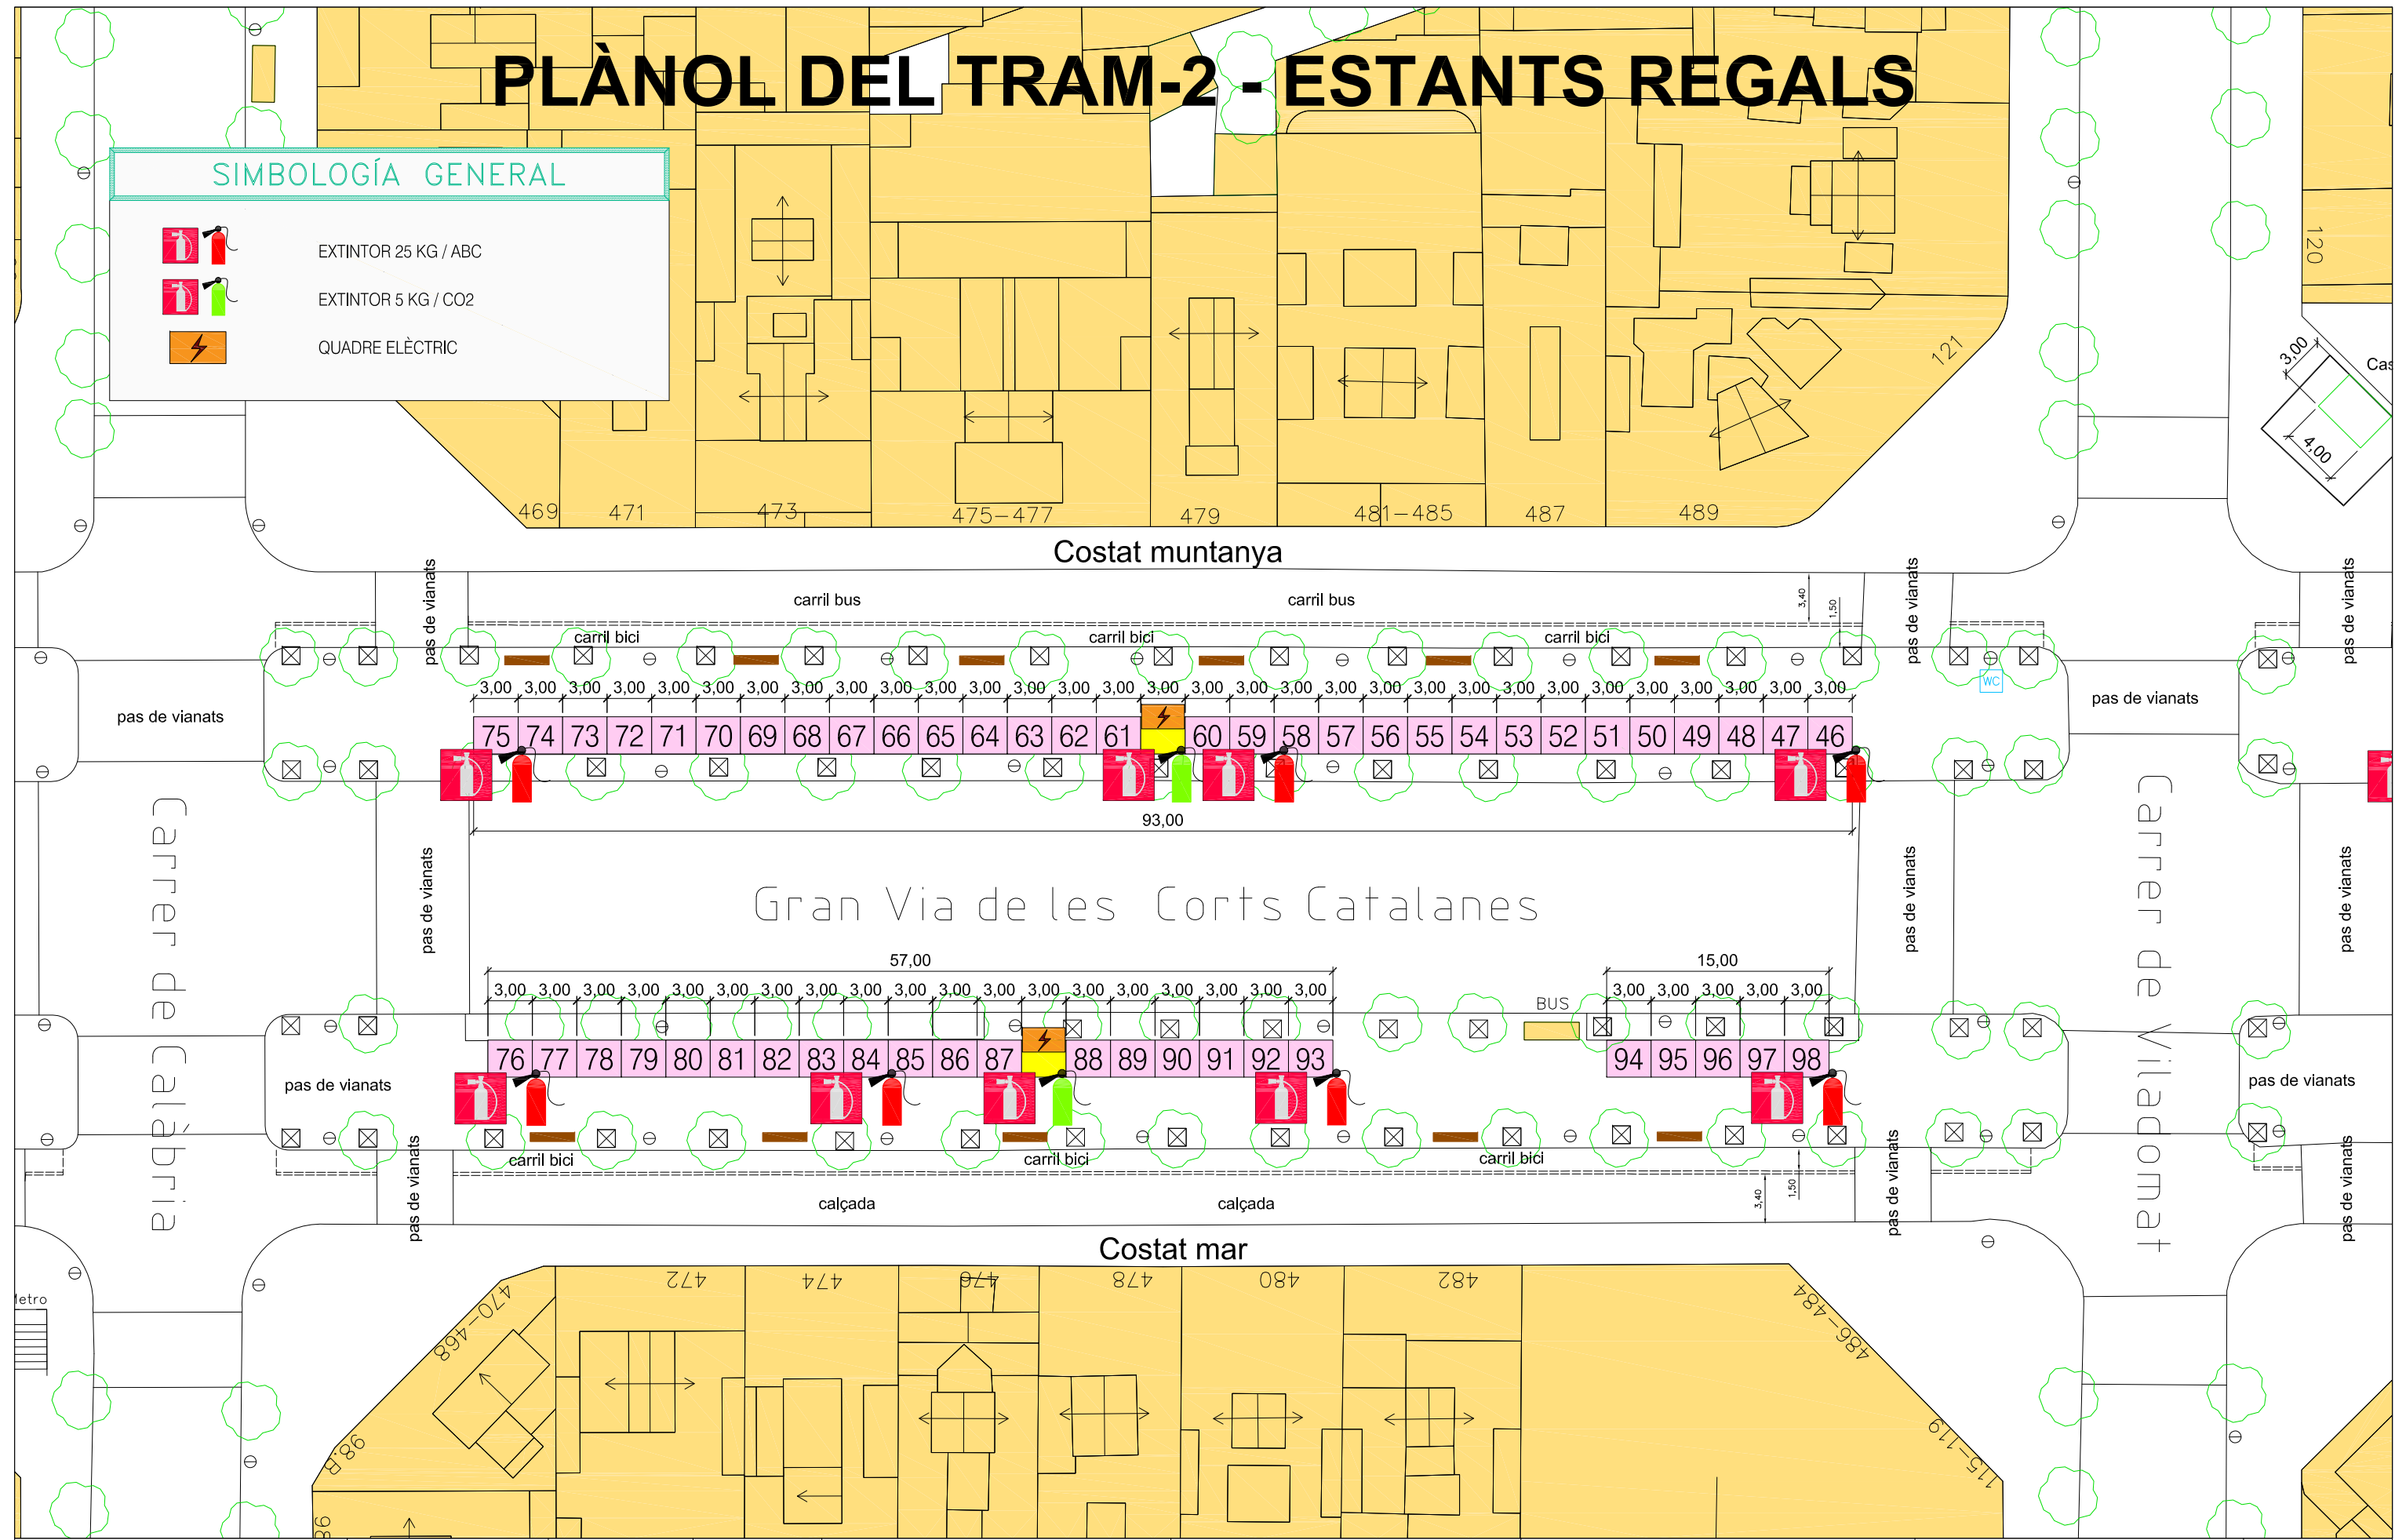

 <b>INGENYERIA I INSTAL·LACIONS</b> Miquel Ballabriga i Suñé Enginyer Industrial COEIC n°14.768 - Tel. 655.987.410	El Tècnic  Miquel Ballabriga i Suñé Enginyer Industrial Col. COEIC 14.768 - Tel. 655.987.410	Data NOV-2023	Fitxer 23-142	Plànol <b>PLÀNOL DEL TRAM-2</b>	Projecte <b>ACTIVITAT SUBJECTE A LICÈNCIA MUNICIPAL</b>  Activitat <b>FIRA TRADICIONAL DE REIS DE LA GV</b>	Adreça <b>GRAN VIA DE LES CORTS CATALANES BARCELONA</b>	Titular <b>L'Associació de tallers artesans de la Gran Via L'Associació de sector de Regals de la Fira de Reis a la GV</b>	Nº de plànol <b>03</b>
	Escala <b>1:400</b>	Plànol <b>PLÀNOL DEL TRAM-2</b>	Projecte <b>ACTIVITAT SUBJECTE A LICÈNCIA MUNICIPAL</b>	Adreça <b>GRAN VIA DE LES CORTS CATALANES BARCELONA</b>	Titular <b>L'Associació de tallers artesans de la Gran Via L'Associació de sector de Regals de la Fira de Reis a la GV</b>	Nº de plànol <b>03</b>		

# PLÀNOL DEL TRAM-3 - ESTANTS REGALS

## SIMBOLOGIA GENERAL




EXTINTOR 25 KG / ABC



EXTINTOR 5 KG / CO2




QUADRE ELÈCTRIC

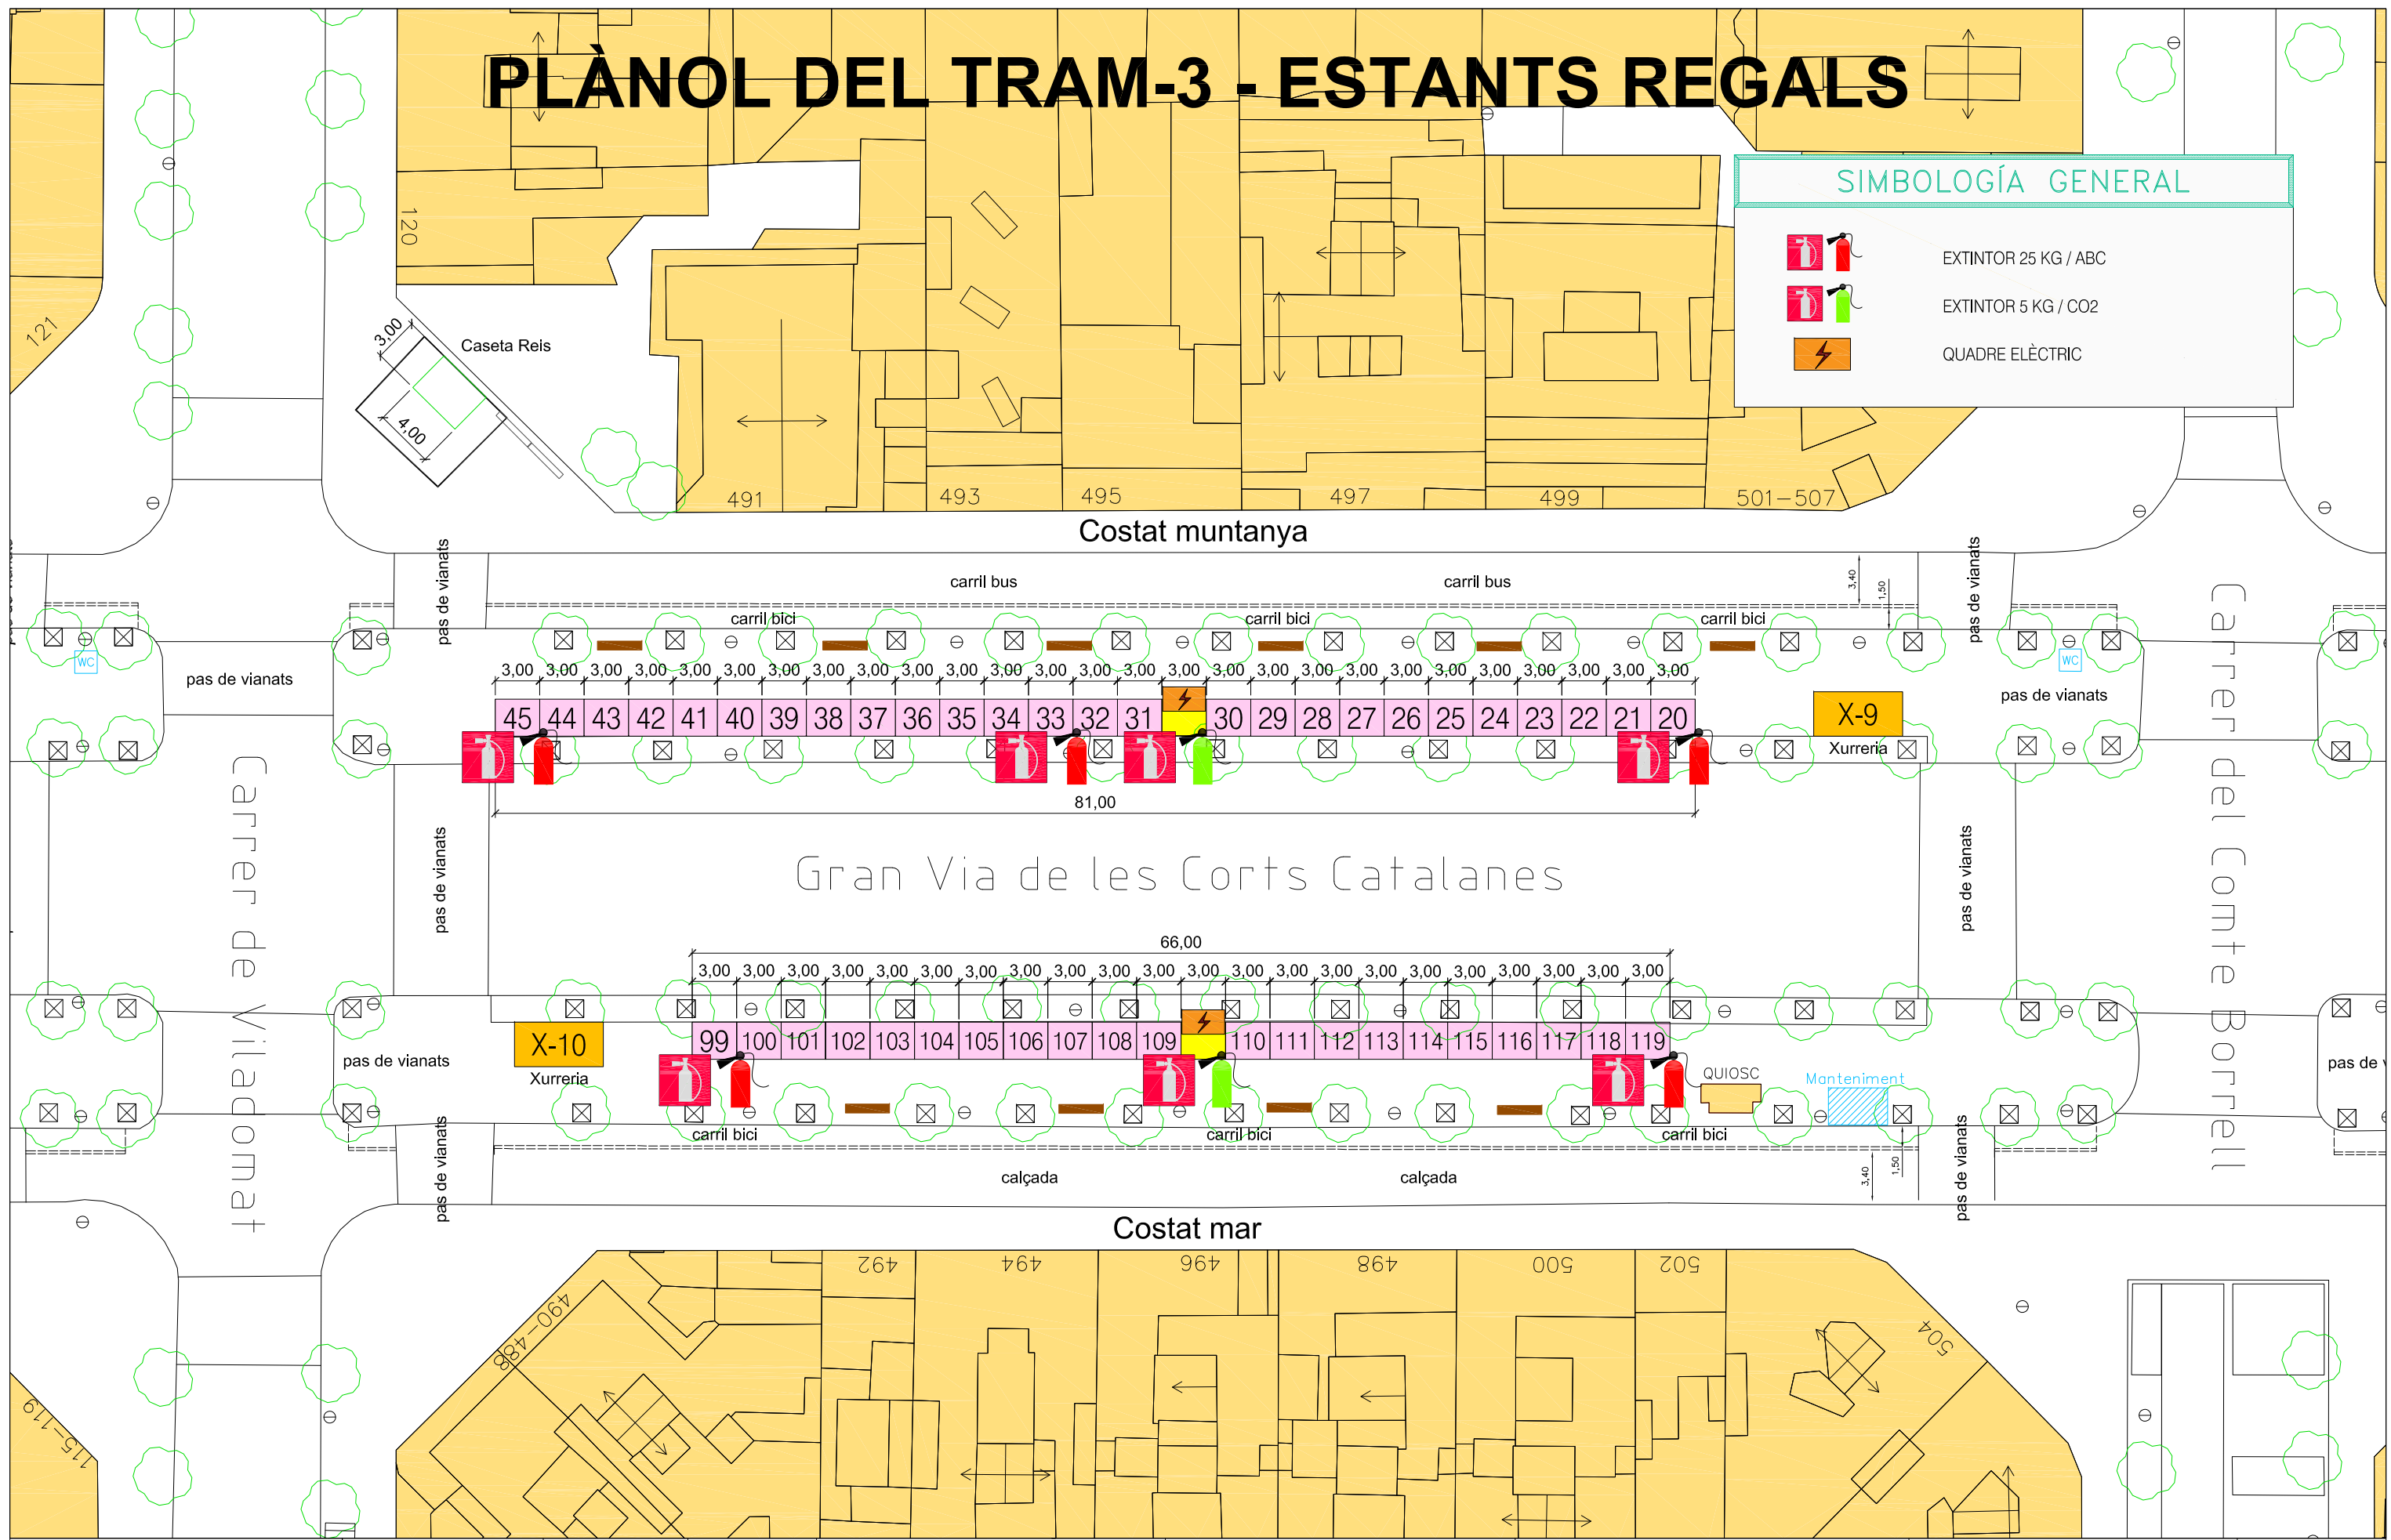

<p>INGENYERIA I INSTAL·LACIONS Miquel Ballabriga i Suñé Enginyer Industrial COEIC nº14.768 - Tel. 655.987.410</p>	<p>El Tècnic <i>Miquel Ballabriga</i> Miquel Ballabriga i Suñé Enginyer Industrial Col. COEIC 14.768 - Tel. 655.987.410</p>	<p>Data NOV-2023</p>	<p>Fitxer 23-142</p>	<p>Plànol PLÀNOL DEL TRAM-3</p>	<p>Projecte ACTIVITAT SUBJECTE A LICÈNCIA MUNICIPAL</p>	<p>Adreça GRAN VIA DE LES CORTS CATALANES BARCELONA</p>	<p>Titular L'Associació de tallers artesans de la Gran Via L'Associació de sector de Regals de la Fira de Reis a la GV</p>	<p>Nº de plànol 04</p>
	<p>Escala 1:400</p>	<p>Activitat FIRA TRADICIONAL DE REIS DE LA GV</p>						

EMPLAÇAMENT:  
 GRAN VIA DE LES CORTS CATALANES, entre C/ Rocafort fins C/ Muntaner BARCELONA e. 1/ 5.000

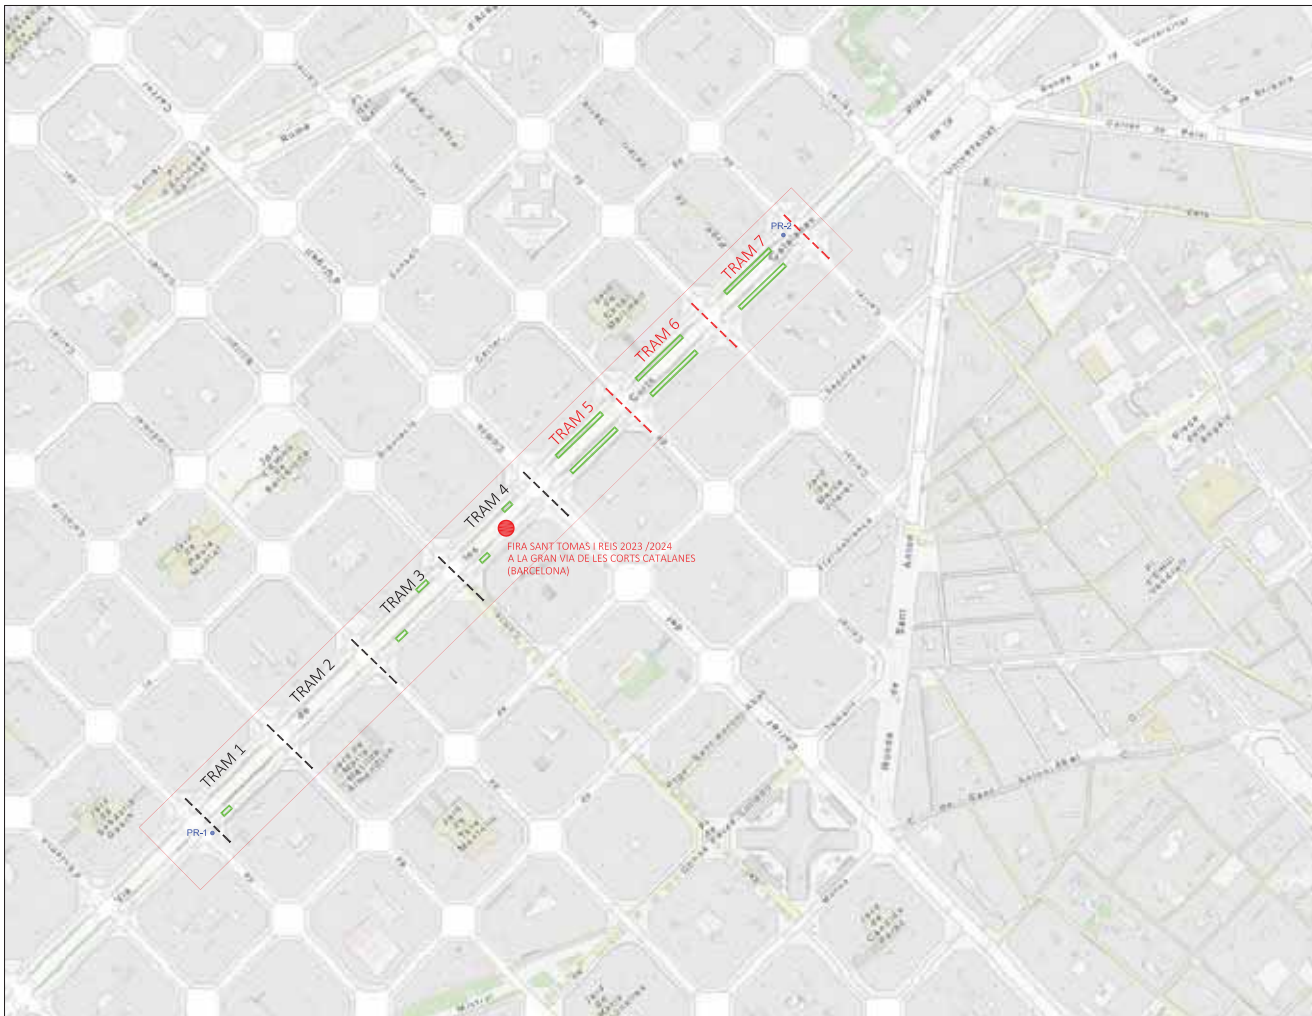

SITUACIÓ:  
 08015 BARCELONA e. 1/ -



BARRI EIXAMPLE - 08015 BARCELONA e. 1/ -




COORDENADES U.T.M 31 ETRS 89 GRAN VIA DE LES CORTS CATALANES ● X= 429.586,28 Y= 4.581.475,47		LLEGENDA: ■ SUPERFICIE OCUPADA PER LA FIRA 2.067,14m2 - - - TRAM nº      ZONA DE TRAMS PARADES XURRERIES Nº 1-/3/4 - - - TRAM nº      ZONA DE TRAMS AMB CASETES/XURRERIES Nº 5/6/7	
● PUNT PR-1 Incl C/ Rocafort X=429.283,46 Y=4.581.151,51	● PUNT PR-2 Final C/ Muntaner X=429.908,85 Y= 4.581.803,71		

PROJECTE  
 LEGALITZACIÓ MEMÒRIA MOBILITAT  
 INSTAL·LACIÓ TEMPORAL DE FIRA DE SANT TOMÀS  
 I REIS 2023 /2024 A LA GRAN VIA DE LES CORTS CATALANES BARCELONA

TÍTOL  
 SITUACIÓ I EEMPLAÇAMENT:  
 GRAN VIA DE LES CORTS CATALANES, BARCELONA  
 (entre C/ Rocafort fins C/ Muntaner)

ENG. IND.:GERMAN PALACIN FORNONS col. 11.460	PROMOTOR	ESC. 1/ 2.000	MOD. 00/01	DATA 15 DES. 2023 al 6 GENER 2024
C/Tres Creus,17 2ª-3ª 08202 SABADELL Telf. 93 715 65 11				
				01

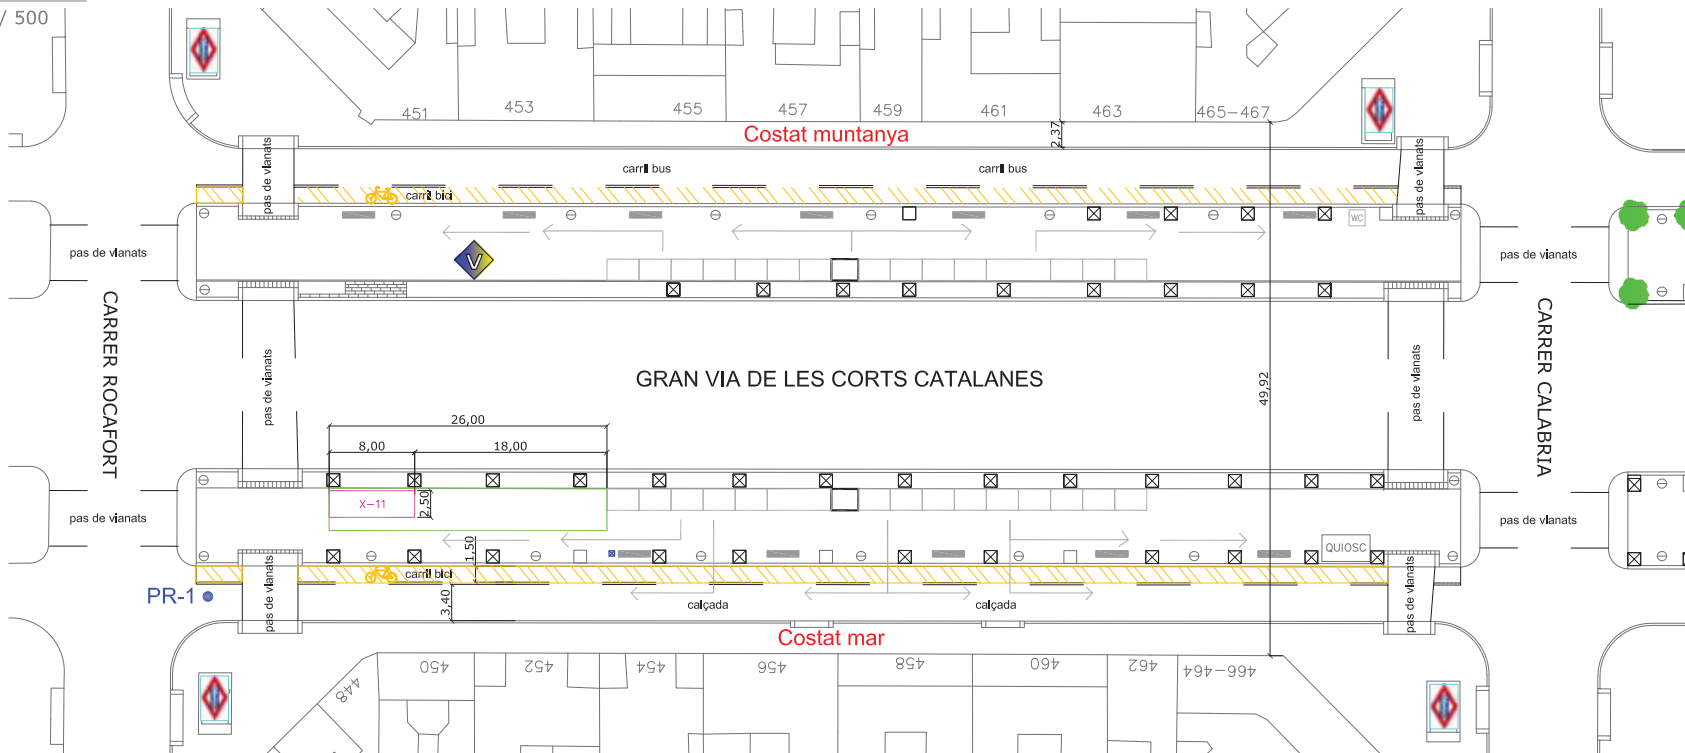

LLEGGENDA D'IMPLANTACIÓ CONJUNT DE LA FIRA a Gran Via de les Corts Catalanes:

**TRAM 1** C/ Rocafort fins C/ Calabria

- Superfície ocupada pel TRAM 1 xurreria 102,38m<sup>2</sup>
- Casetes "NO OBJECTE DEL PROJECTE"
- X - n° Remolc XURRERIA

LLEGGENDA GENERAL FIRA

- ⊗ Quadre elèctric
- wc Lavabos "No objecte Proj."
- Banc
- ⊖ Fanal
- ▬ Tanques Mòbils
- ⬢ Vigilants
- 🚲 Carril bici
- 🚶 Parada existent Bus
- ⬆ Metro
- ▭ Manteniment

COORDENADES UTM (EL.LIPSOIDE ETRS89)  
Gran Via de les Corts Catalanes:

- **PUNT DE REÚNIÓ**
- PUNT PR-1 Iníci C/ Rocafort  
X=429.283,46 Y= 4.581.151,51
- PUNT PR-2 Final C/ Muntaner  
X= 429.908,85 Y= 4.581.803,71

QUADRE DE SUPERFÍCIES I OCUPACIÓ FIRA SANT TOMÀS I REIS 2023 / 2024  
GRAN VIA DE LES CORTS CATALANES entre el C/ Rocafort - C/Calabria

TRAM 1					
Nº	TITULAR	DNI	CASETES	DIMENSIONS (m2)	Pers/1 CASETES
X-11	ALFONSO HERNANDEZ MAÑAS	47704782 E	XURRERIA Costat Mar	20,00 m <sup>2</sup>	2
<b>TOTAL OCUPACIÓ XURRERIA TRAM 1</b>				<b>20,00 m<sup>2</sup></b>	
<b>SUPERFÍCIE OCUPADA PEL TRAM 1 XURRERIES (Costat Mar)</b>				<b>102,38 m<sup>2</sup></b>	

FIRA DE SANT TOMÀS I REIS 2023 / 2024 A LA GRAN VIA DE LES CORTS CATALANES - BARCELONA  
OCUPACIÓ SEGONS DB-CTE TAUULA 2.1.

DENSITATS D'OCUPACIÓ CONSIDERANT LA ZONA DELIMITADA OCUPADA 100%

TRAM 1	
Superfície ocupada pel TRAM 1 Xurreries COSTAT MUNTANYA	0,00 m <sup>2</sup>
Superfície ocupada pel TRAM 1 Xurreries COSTAT MAR	102,38 m <sup>2</sup>
Superfície ocupada TOTAL TRAM 1 Xurreries	102,38 m <sup>2</sup>
Superfície ocupada per les PARADES DE XURRERIA	20,00 m <sup>2</sup>
Superfície real d'ocupació TRAM 1	82,38 m <sup>2</sup>
Càlcul d'ocupació 2p/m <sup>2</sup> ocupable	41 persones
Càlcul ocupació XURRERIA 1pers/xurreria	2 persones
<b>TOTAL AFORAMENT</b>	<b>43 persones</b>

ENG. IND.:GERMAN PALACIN FORNONS col. 11.460 PROMOTOR

ESC.  
1/ 500

MOD.  
00/01

DATA  
15 DES. 2023 AL  
6 GENER 2024


PROJECTE  
LEGALITZACIÓ INSTAL·LACIÓ TEMPORAL DE FIRA DE SANT TOMÀS  
I REIS 2023 /2024 A LA GRAN VIA DE LES CORTS CATALANES BARCELONA

TITOL  
IMPLANTACIÓ FIRA SANT TOMÀS I REIS 2023 / 2024:  
TRAM 1 entre C/Rocafort fins C/ Calabria

C/Tres Creus,17 2ª-3ª 08202 SABADELL Telf. 93 715 65 11



2.1

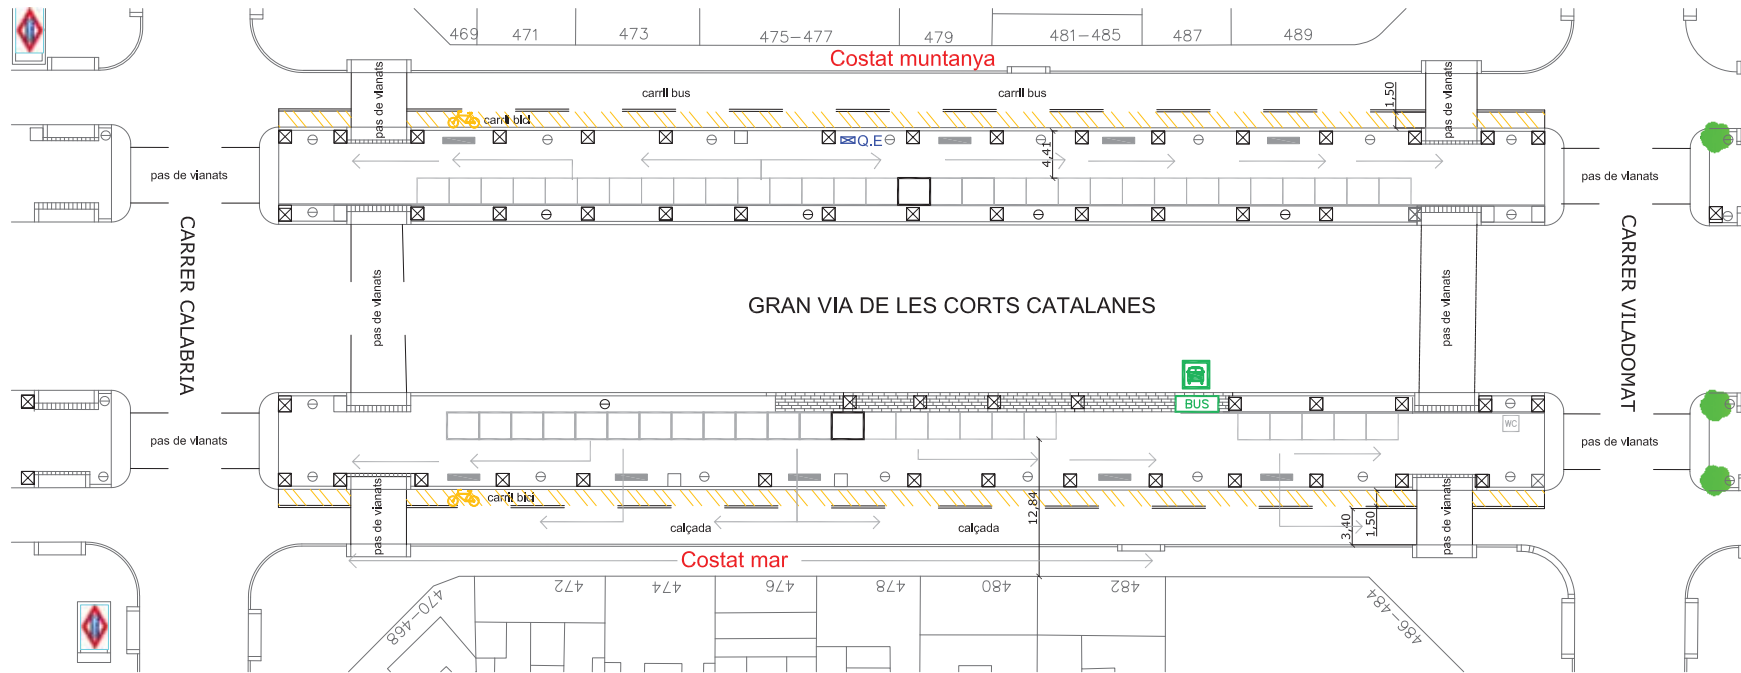

LLEGENDA D'IMPLANTACIÓ CONJUNT DE LA FIRA a Gran Via de les Corts Catalanes:

TRAM 2 C/ Calabria fins C/ Viladomat

□ Casetes "NO OBJECTE DEL PROJECTE"

LLEGENDA GENERAL FIRA

- ☒ Quadre elèctric
- ☒ Carril bici
- WC Lavabos "No objecte Proj."
- ☒ Parada exlstant Bus
- Banc
- ☒ Metro
- ⊖ Fanal
- ☒ Manteniment
- ☒ Tanques Mòbils
- ☒ Vigilants

COORDENADES UTM (EL·LIPSOIDE ETRS89)  
Gran Via de les Corts Catalanes:

- PUNT DE REUNIÓ
- PUNT PR-1 Inici C/ Rocafort  
X=429.283,46 Y= 4.581.151,51
- PUNT PR-2 Fnal C/ Muntaner  
X= 429.908,85 Y= 4.581.803,71

PROJECTE  
LEGALITZACIÓ INSTAL·LACIÓ TEMPORAL DE FIRA DE SANT TOMÀS  
I REIS 2023 /2024 A LA GRAN VIA DE LES CORTS CATALANES BARCELONA


TITOL  
IMPLANTACIÓ FIRA SANT TOMÀS I REIS 2023 / 2024:  
TRAM 2 entre C/Calabria fins C/ Viladomat

ENG. IND.:GERMAN PALACIN FORNONS col. 11.460 PROMOTOR

ESC. 1/ 500 MOD. 00/01 DATA 15 DES. 2023 AL 6 GENER 2024



2.2

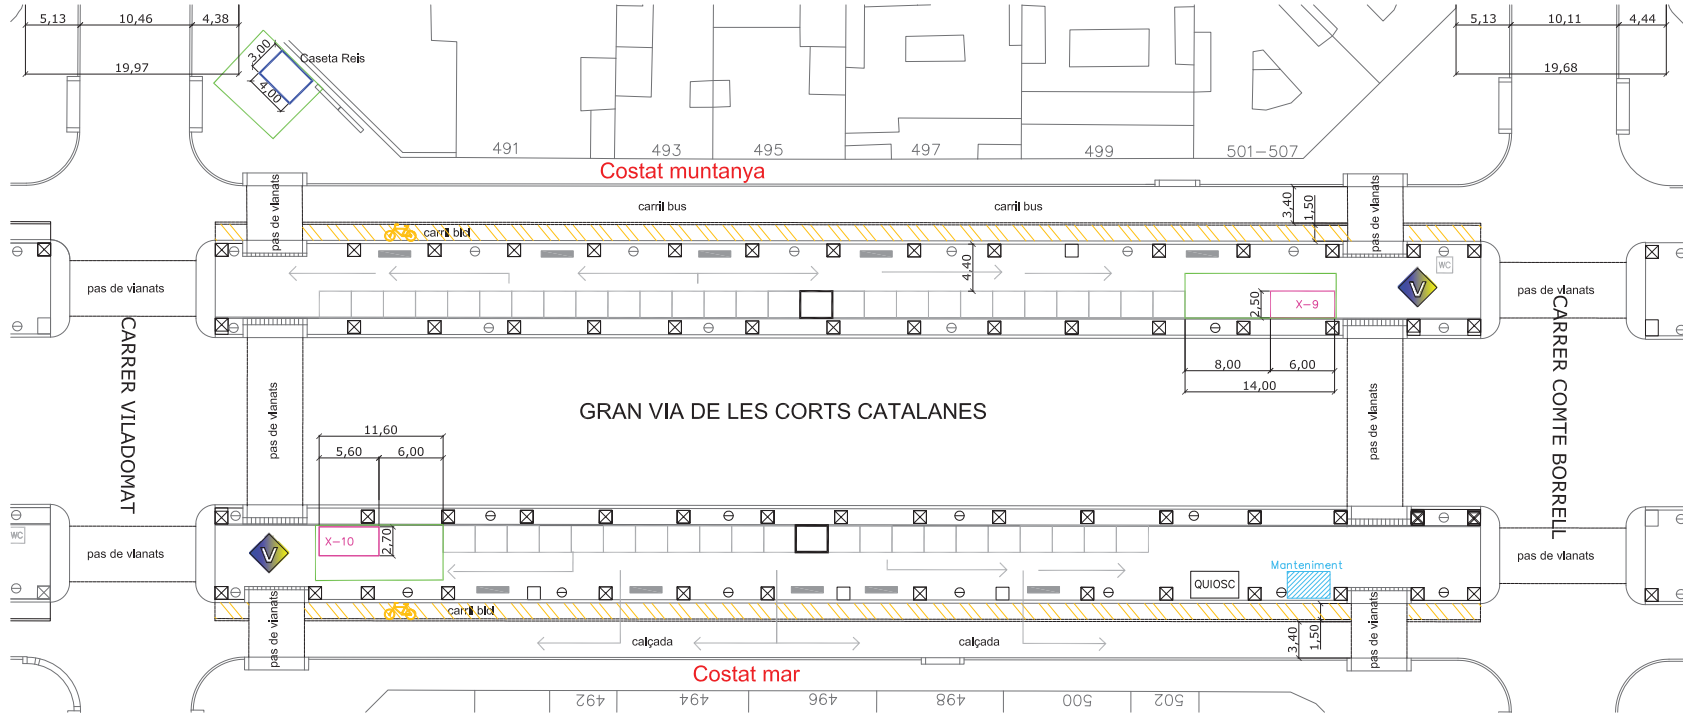

**LLEGGENDA D'IMPLANTACIÓ CONJUNT DE LA FIRA a Gran Via de les Corts Catalanes:**

**TRAM 3 C/ Viladomat fins C/ Comte Borrell**

- Superfície ocupada pel TRAM 3 xurreries 120,78m<sup>2</sup>
- Casetes "NO OBJECTE DEL PROJECTE"
- Caseta de Reis
- Remolc XURRERIA
- Manteniment

**LLEGGENDA GENERAL FIRA**

- Quadre elèctric
- Carriíl bici
- Lavabos "No objecte Proj."
- Parada exIstent Bus
- Banc
- Metro
- Fanal
- Tanques Mòbils
- Manteniment
- Vigllants

COORDENADES UTM (EL.LIPSOIDE ETRS89)  
Gran Via de les Corts Catalanes;

**PUNT DE REUNIÓ**  
PUNT PR-1 InId C/ Rocafort  
X=429.283,46 Y= 4.581.151,51  
PUNT PR-2 FInal C/ Muntaner  
X= 429.908,85 Y= 4.581.803,71

**QUADRE DE SUPERFÍCIES I OCUPACIÓ FIRA SANT TOMÀS I REIS 2023 / 2024**  
GRAN VIA DE LES CORTS CATALANES entre el C/ Viladomat - C/Comte Borrell

TRAM 3						
Nº	TITULAR	DNI	CASETES	DIMENSIONS (m2)	Pers/1 CASETES	
X-9	CLARA NIMIA PEDRAZA GUARDIA	Y-08.770.38 Q	XURRERIA	Costat Muntanya	15,00 m <sup>2</sup>	2
X-10	IVAN ROMAN ORTIZ	52.167.044 P	XURRERIA	Costat Mar	15,12 m <sup>2</sup>	2
<b>TOTAL OCUPACIÓ XURRERIA TRAM 3</b>					<b>30,12 m<sup>2</sup></b>	<b>4</b>
<b>SUPERFÍCIE OCUPADA PEL TRAM 3 (Costat Muntanya)</b>					<b>59,03 m<sup>2</sup></b>	
<b>SUPERFÍCIE OCUPADA PEL TRAM 3 (Costat Mar)</b>					<b>61,75 m<sup>2</sup></b>	
<b>SUPERFÍCIE OCUPADA PEL TRAM 3 (Costat Muntanya / costat Mar)</b>					<b>120,78 m<sup>2</sup></b>	
<b>SUPERFÍCIE OCUPADA CASETA REI (Costat Muntanya)</b>					<b>51,57 m<sup>2</sup></b>	
<b>TOTAL OCUPACIÓ CASETA REI</b>					<b>12,00 m<sup>2</sup></b>	

**FIRA DE SANT TOMÀS I REIS 2023 / 2024 A LA GRAN VIA DE LES CORTS CATALANES - BARCELONA**  
OCUPACIÓ SEGONS DB-CTE TAUULA 2.1.1  
DENSITATS D'OCUPACIÓ CONSIDERANT LA ZONA DELIMITADA OCUPADA 100%


TRAM 3	
Superfície ocupada pel TRAM 3 Xurreries COSTAT MUNTANYA	59,03 m <sup>2</sup>
Superfície ocupada pel TRAM 3 Xurreries COSTAT MAR	61,75 m <sup>2</sup>
Superfície ocupada per la CASETA REI TRAM 3 Xurreries COSTAT MUNTANYA	51,57 m <sup>2</sup>
<b>Superfície ocupada TOTAL TRAM 3 Xurreries</b>	<b>172,35 m<sup>2</sup></b>
Superfície ocupada per les PARADES DE XURRERIA	30,12 m <sup>2</sup>
Superfície ocupada per la CASETA REI	12,00 m <sup>2</sup>
<b>Superfície real d'ocupació TRAM 3</b>	<b>130,23 m<sup>2</sup></b>

Càlcul d'ocupació 2p/m<sup>2</sup> ocupable 65 persones  
Càlcul ocupació XURRERIA 1pers/xurreria 4 persones  
Càlcul ocupació CASETA REI 1pers/caseta rei 2 persones  
**TOTAL AFORAMENT 71 persones**

ENG. IND.:GERMAN PALACIN FORNONS col. 11.460	PROMOTOR	ESC. 1/ 500	MOD. 00/01	DATA 15 DES. 2023 AL 6 GENER 2024
--	----------	-------------	------------	-----------------------------------

PROJECTE LEGALITZACIÓ INSTAL·LACIÓ TEMPORAL DE FIRA DE SANT TOMÀS I REIS 2023 / 2024 A LA GRAN VIA DE LES CORTS CATALANES BARCELONA	TITOL IMPLANTACIÓ FIRA SANT TOMÀS I REIS 2023 / 2024: TRAM 3 entre C/Viladomat fins C/ Comte Borrell
--	---

urban  
tot fira  
2.3

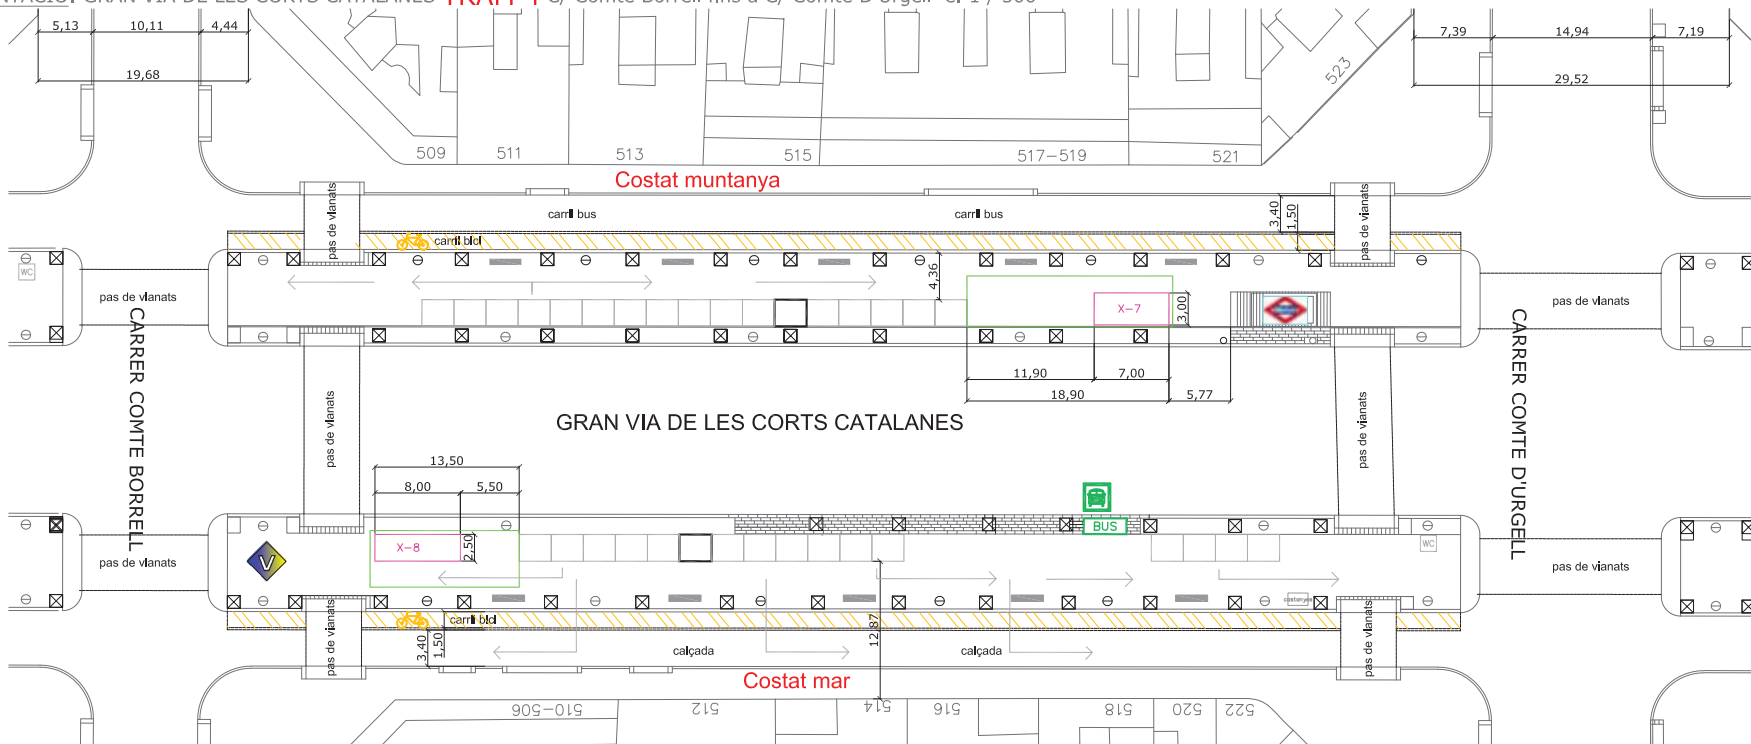

**LLEGGENDA D'IMPLANTACIÓ CONJUNT DE LA FIRA a Gran Via de les Corts Catalanes:**

**TRAM 4 C/ Comte Borrell fins C/ Comte d'Urgell**

- Superfície ocupada pel TRAM 4 xurreries 165,74m<sup>2</sup>
- Casetes "NO OBJECTE DEL PROJECTE"
- X-nº Remolc XURRERIA

**LLEGGENDA GENERAL FIRA**

- ⊗ Quadre elèctric
- wc Lavabos "No objecte Proj."
- ▬ Banc
- ⊖ Fanal
- ▨ Tanques Mòbils
- ◆ Vigilants
- 🚲 Carril bici
- 🚌 Parada existent Bus
- 🚇 Metro
- ▨ Manteniment

COORDENADES UTM (EL.LIPSOIDE ETRS89)  
Gran Via de les Corts Catalanes:

**PUNT DE REUNIÓ**  
PUNT PR-1 Inicí C/ Rocafort  
X=429.283,46 Y= 4.581.151,51  
PUNT PR-2 Final C/ Muntaner  
X= 429.908,85 Y= 4.581.803,71

**QUADRE DE SUPERFÍCIES I OCUPACIÓ FIRA SANT TOMÀS I REIS 2023 / 2024**  
GRAN VIA DE LES CORTS CATALANES entre el C/ Comte Borrell - C/ Comte d'Urgell

TRAM 4						
Nº	TITULAR	DNI	CASETES	DIMENSIONS (m2)	Pers/1 CASETES	
X-8	LOURDES GUERRERO QUIROS	44.422.177 T	XURRERIA Costat Mar	20,00 m <sup>2</sup>	2	
X-7	JOAN GALLEGO ROMAN	36.576.890 J	XURRERIA Costat Muntanya	21,00 m <sup>2</sup>	2	
<b>TOTAL OCUPACIÓ XURRERIA TRAM 4</b>				<b>41,00 m<sup>2</sup></b>	<b>4</b>	
<b>SUPERFÍCIE OCUPADA PEL TRAM 4 (Costat Muntanya)</b>				<b>91,90 m<sup>2</sup></b>		
<b>SUPERFÍCIE OCUPADA PEL TRAM 4 (Costat Mar)</b>				<b>73,84 m<sup>2</sup></b>		
<b>SUPERFÍCIE OCUPADA PEL TRAM 4 (Costat Muntanya / costat Mar)</b>				<b>165,74 m<sup>2</sup></b>		

**FIRA DE SANT TOMÀS I REIS 2023 / 2024 A LA GRAN VIA DE LES CORTS CATALANES - BARCELONA**  
OCUPACIÓ SEGONS DB-CTE TAUULA 2.1.  
DENSITATS D'OCUPACIÓ CONSIDERANT LA ZONA DELIMITADA OCUPADA 100%

TRAM 4	
Superfície ocupada pel TRAM 4 Xurreries COSTAT MUNTANYA	91,90 m <sup>2</sup>
Superfície ocupada pel TRAM 4 Xurreries COSTAT MAR	73,84 m <sup>2</sup>
Superfície ocupada TOTAL TRAM 4 Xurreries	165,74 m <sup>2</sup>
Superfície ocupada per les PARADES DE XURRERIA	41,00 m <sup>2</sup>
Superfície real d'ocupació TRAM 4	124,74 m <sup>2</sup>
Càlcul d'ocupació 2p/m <sup>2</sup> ocupable	62 persones
Càlcul ocupació XURRERIA 1pers/xurreria	4 persones
<b>TOTAL AFORAMENT</b>	<b>66 persones</b>

ENG. IND.:GERMAN PALACIN FORNONS col. 11.460 PROMOTOR

ESC.  
1/ 500

MOD.  
00/01

DATA  
15 DES. 2023 AL  
6 GENER 2024

PROJECTE  
LEGALITZACIÓ INSTAL·LACIÓ TEMPORAL DE FIRA DE SANT TOMÀS  
I REIS 2023 /2024 A LA GRAN VIA DE LES CORTS CATALANES BARCELONA

TITOL  
IMPLANTACIÓ FIRA SANT TOMÀS I REIS 2023 / 2024:  
TRAM 4 entre C/ Comte Borrell fins C/ Comte d'Urgell


C/Tres Creus,17 2º-3º 08202 SABADELL Telf. 93 715 65 11



2.4

IMPLANTACIÓ: GRAN VIA DE LES CORTS CATALANES TRAM 5 C/ Comte d'Urgell fins a C/ Villarroel

e. 1 / 500

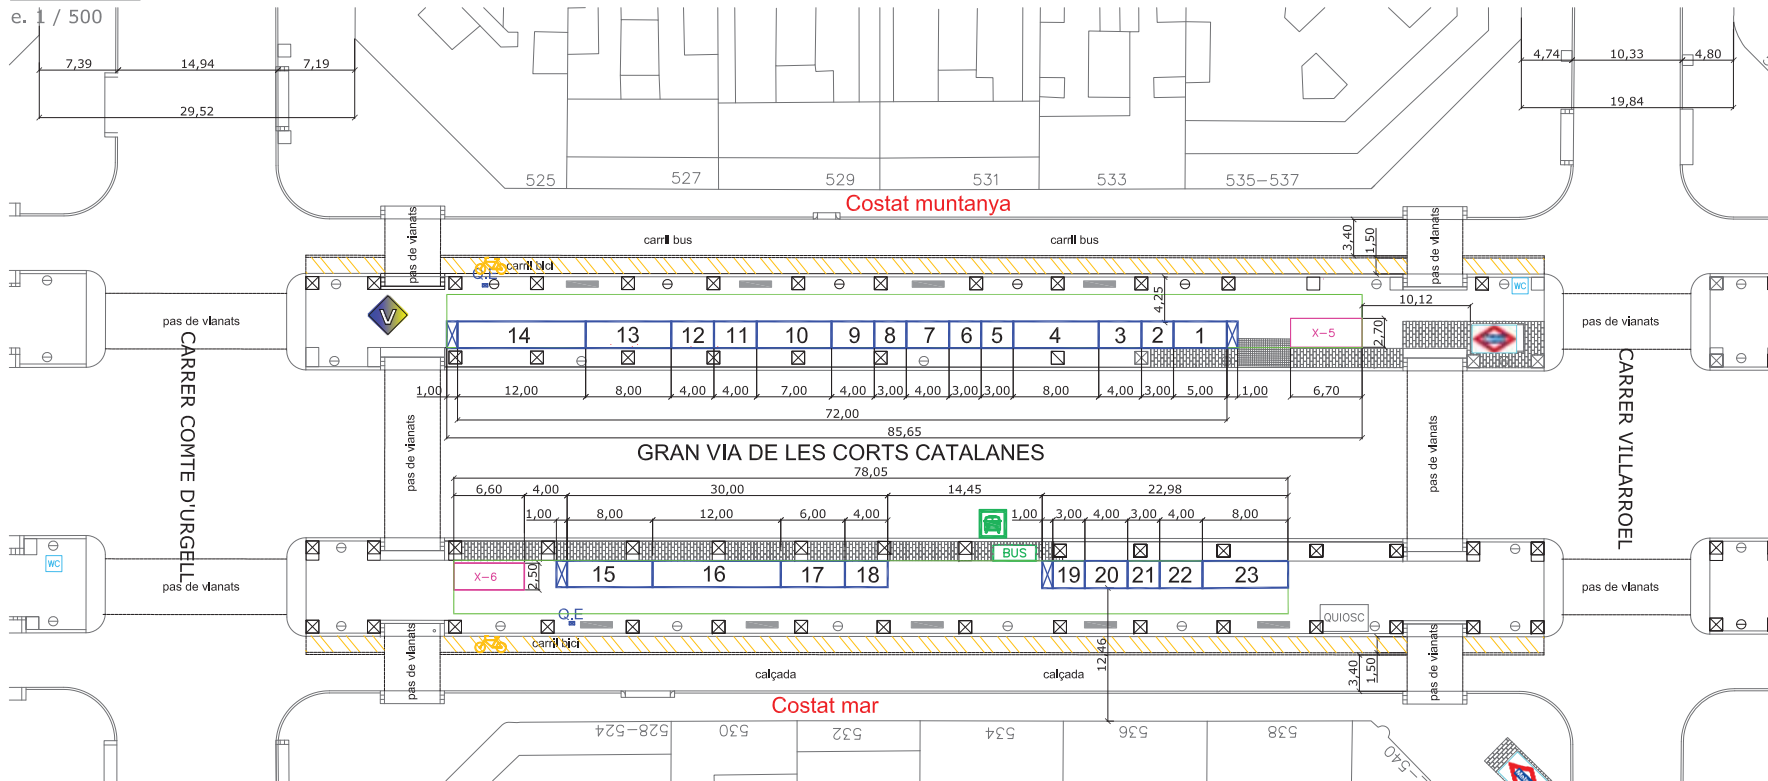

**LLEGGENDA D'IMPLANTACIÓ CONJUNT DE LA FIRA a Gran Via de les Corts Catalanes:**  
**TRAM 5 C/ Comte d'Urgell fins C/ Villarroel**

- Superfície ocupada per la Fira TRAM 5 813,18m<sup>2</sup>
- Caseta FIRAIREES
- Remolc XURRERIA

**LLEGGENDA GENERAL FIRA**

- Quadre elèctric
- Lavabos
- Banc
- Fanal
- Tanques Mòbils
- Vigllants
- Carril bici
- Parada existent Bus
- Metro
- Manteniment

**COORDENADES UTM (EL.LIPSOIDE ETRS89) Gran Via de les Corts Catalanes:**

**PUNT DE REUNIÓ**  
 PUNT PR-1 Incl C/ Rocafort  
 X=429.283,46 Y= 4.581.151,51

PUNT PR-2 Final C/ Muntaner  
 X= 429.908,85 Y= 4.581.803,71

QUADRE DE SUPERFÍCIES I OCUPACIÓ FIRA SANT TOMÀS I REIS 2023 / 2024  
 GRAN VIA DE LES CORTS CATALANES entre el C/ Casanova - C/Muntaner

TRAM 5 (Costat Muntanya)					
Nº	TITULAR	DNI	CASETES	DIMENSIONS (m2)	Pers/3 CASETES
1	Alberto Martin Martinez	46460492 D	Minerals i peluques	5,00 m <sup>2</sup>	2
2	Hohamed Mokadam	24423010 L	Joguines	3,00 m <sup>2</sup>	2
3	Maria clara Cuellar	53294906 T	Art de bronze	4,00 m <sup>2</sup>	2
4	Ileana Felix Gera	43033292 F	Articles de sanyora	3,00 m <sup>2</sup>	2
5	Ferran Giralt Riera	47907913 V	Joguines de fusta	3,00 m <sup>2</sup>	2
6	Clara Forcada Angulo	43691178 X	Gravat en acer	3,00 m <sup>2</sup>	2
7	Salvador Frach Casolas	40320473 R	Articles infantils	4,00 m <sup>2</sup>	2
8	Iuliana Espinosa Morales	47939973 S	Noves infantils	3,00 m <sup>2</sup>	2
9	Adriana Rosa Soto	77524800 U	Articles de sanyora	4,00 m <sup>2</sup>	2
10	Alex Jodas Muñoz	53294503 F	Joguines filferro	7,00 m <sup>2</sup>	2
11	Sergio Espanosa Chorro	46848173 W	Mòbils infantils	4,00 m <sup>2</sup>	2
12	Juan Ignacio Massa	3674258 X	Liums i complements infantils	4,00 m <sup>2</sup>	2
13	Jorge Emiliano Cuda	X 986888 Z	Mineral infantils	3,00 m <sup>2</sup>	2
14	Isaac Alons Tan	53033211 H	Llaminadures i peluques	12,00 m <sup>2</sup>	2
<b>TOTAL OCUPACIÓ CASETES TRAM 5 (costat Muntanya)</b>				<b>72,00 m<sup>2</sup></b>	<b>28</b>
X-5 JUAN CARLOS PANTOJA	38.449.184-S	XURRERIA		18,09 m <sup>2</sup>	2
<b>TOTAL OCUPACIÓ XURRERIA TRAM 5 (costat Muntanya)</b>				<b>18,09 m<sup>2</sup></b>	<b>2</b>

TRAM 5 (Costat Mar)					
Nº	TITULAR	DNI	CASETES	DIMENSIONS (m2)	Pers/3 CASETES
15	Ribiana Soto Pérez	46623869 D	Peluci i bijuteria	8,00 m <sup>2</sup>	2
16	Esmeralda Tan Da Silva	47710929 M	Llaminadures i peluques	12,00 m <sup>2</sup>	2
17	Mercés Portas Bosch	40318859 G	Lavanda i peluix	6,00 m <sup>2</sup>	2
18	Gema Esteve Acosta	43522266 X	Noves fets a mà	4,00 m <sup>2</sup>	2
17	José Antonio Gallardo	38055390 M	Figures de play mòbils	3,00 m <sup>2</sup>	2
18	Pilar Hernández Garcia	47782137 M	Bijuteria i peluix	4,00 m <sup>2</sup>	2
19	Lady Giralt Catrina	67087924 B	Joguines de fusta	3,00 m <sup>2</sup>	2
20	Rosa Louador Da Silva	52172350 R	Minerals i peluques	4,00 m <sup>2</sup>	2
21	Ileana Gendro Prieto	46364823 N	Joguines	8,00 m <sup>2</sup>	2
<b>TOTAL OCUPACIÓ CASETES TRAM 5 (costat Mar)</b>				<b>52,00 m<sup>2</sup></b>	<b>18</b>
X-6 CRISTINA PELLICER VETARD	47.633.005-S	XURRERIA		16,50 m <sup>2</sup>	2
<b>TOTAL OCUPACIÓ XURRERIA TRAM 5 (Costat Mar)</b>				<b>16,50 m<sup>2</sup></b>	<b>2</b>
<b>TOTAL OCUPACIÓ XURRERIA TRAM 5 (Costat Muntanya / Mar)</b>				<b>34,59 m<sup>2</sup></b>	<b>4</b>
<b>TOTAL OCUPACIÓ CASETES TRAM 5 (costat Muntanya / Mar)</b>				<b>124,00 m<sup>2</sup></b>	<b>46</b>
<b>SUPERFÍCIE OCUPADA PEL TRAM 5 (Costat Muntanya / costat Mar)</b>				<b>813,18 m<sup>2</sup></b>	<b>377</b>

**FIRA DE SANT TOMÀS I REIS 2024 A LA GRAN VIA DE LES CORTS CATALANES - BARCELONA**  
 OCUPACIÓ SEGONS DB-CTE TAUULA 2.1.  
 DENSITATS D'OCUPACIÓ CONSIDERANT LA ZONA DELIMITADA OCUPADA 100%

TRAM 5	
Superfície ocupada pel TRAM 5 de la Fira COSTAT MUNTANYA	425,18 m <sup>2</sup>
Superfície ocupada pel TRAM 5 de la Fira COSTAT MAR	388,00 m <sup>2</sup>
<b>Superfície ocupada TOTAL TRAM 5 de la Fira</b>	<b>813,18 m<sup>2</sup></b>
Superfície ocupada per les CASETES	124,00 m <sup>2</sup>
Superfície ocupada per les PARADES DE XURRERIA	34,59 m <sup>2</sup>
<b>Superfície real d'ocupació TRAM 5</b>	<b>654,59 m<sup>2</sup></b>

Càlcul d'ocupació 2p/m <sup>2</sup> ocupable	327 persones
Càlcul ocupació CASETES 1pers/caseta	46 persones
Càlcul ocupació XURRERIA 1pers/xurreria	4 persones
<b>TOTAL AFORAMENT</b>	<b>377 persones</b>
Dotació de cabines de lavabo + w.c. {1ud.} TRAM 5	1 unitats


PROJECTE  
 LEGALITZACIÓ INSTAL·LACIÓ TEMPORAL DE FIRA DE SANT TOMÀS I REIS 2023 / 2024 A LA GRAN VIA DE LES CORTS CATALANES BARCELONA

TITOL  
 IMPLANTACIÓ FIRA SANT TOMÀS I REIS 2023 / 2024:  
 TRAM 5 entre C/ Comte d'Urgell fins C/ Villarroel

ENG. IND.:GERMAN PALACIN FORNONS col. 11.460 PROMOTOR  
 C/Tres Creus,17 2º-3º 08202 SABADELL Telf. 93 715 65 11

ESC. 1/ 500 MOD. 00/01 DATA 15 DES. 2023 AL 6 GENER 2024

2.5

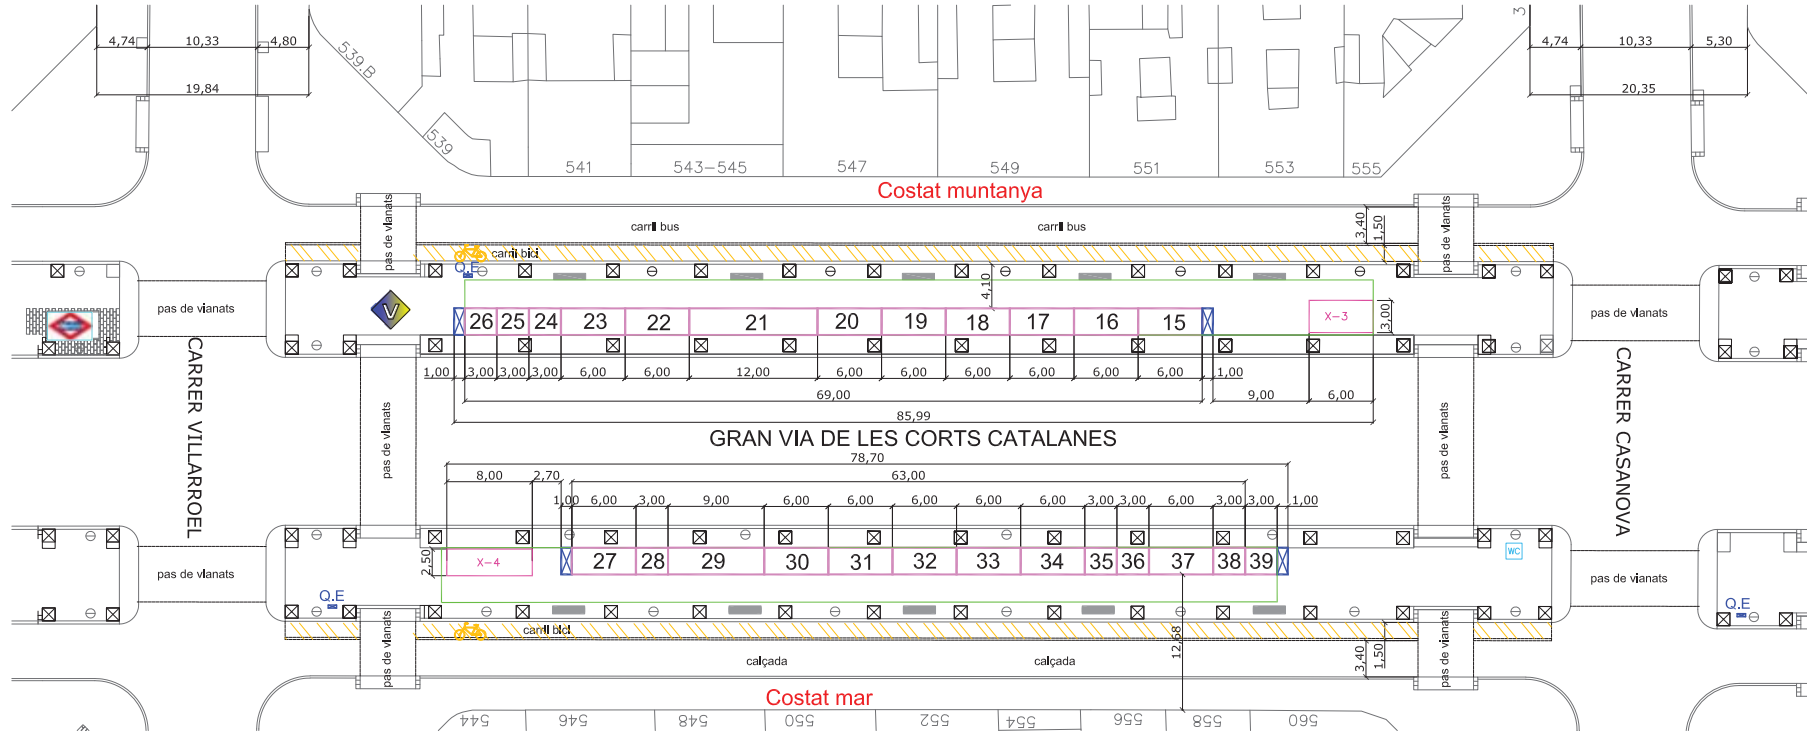

**LLEGGENDA D'IMPLANTACIÓ CONJUNT DE LA FIRA a Gran Via de les Corts Catalanes:**

**TRAM 6 C/ Vilarroel fins C/ Casanova**

- Superfície ocupada per la Fira TRAM 6 838,70m<sup>2</sup>
- Caseta JOGUINES
- Remolc XURRERIA

**LLEGGENDA GENERAL FIRA**

- Quadre elèctric
- Lavabos
- Banc
- Fanal
- Tanques Mòbils
- Vigilants
- Carril bici
- Parada existent Bus
- Metro
- Manteniment

**COORDENADES UTM (EL.LIPSOIDE ETRS89) Gran Via de les Corts Catalanes:**

**PUNT DE REUNIÓ**  
 PUNT PR-1 Inici C/ Rocafort  
 X=429.283,46 Y= 4.581.151,51

**PUNT PR-2 Final C/ Muntaner**  
 X= 429.908,85 Y= 4.581.803,71

QUADRE DE SUPERFÍCIES I OCUPACIÓ FIRA SANT TOMÀS I REIS 2023 / 2024

GRAN VIA DE LES CORTS CATALANES entre el C/ Vilarroel - C/ Casanova

TRAM 6 (costat Muntanya)					
Nº	TITULAR	DNI	CASETES	DIMENSIONS (m <sup>2</sup> )	Pers/1 CASETES
15	MANUEL GENDRE PINTO	38558571-Z	JUGUETES	6,00 m <sup>2</sup>	2
16	ANNA MOLINA SEBÉ	35095035-W	ROPA INFANTIL	6,00 m <sup>2</sup>	2
17	MIREYA PUJOL BALLESTERO	52986889-V	JUGUETES Y COMPLEMENTOS DE PLATA	6,00 m <sup>2</sup>	2
18	ELENA ARBILES RECHE	38127021-J	MUÑECOS LEGO	6,00 m <sup>2</sup>	2
19	JUAN FCO SANTANA FERNANDEZ	46833015-E	PULCHES Y MINERALES	6,00 m <sup>2</sup>	2
20	MARGARITA DILLA PIE	33932078-V	MUÑECAS Y VESTIDOS	6,00 m <sup>2</sup>	2
21	MONTSERRAT GARCIA LASTRA	46463663-Y	CHOCOLATES TÍPICOS DE NAVIDAD Y CARAMELOS	12,00 m <sup>2</sup>	2
22	PATRICIA PAREJA PARRA	38147301-F	CERAMICA ARTESANA	6,00 m <sup>2</sup>	2
23	FERNANDO SORIANO SALA	36880524-C	LAMINAS PARA COLOREAR	6,00 m <sup>2</sup>	2
24	ARACELI RODRIGUEZ RODRIGUEZ	45340279-H	MUÑECAS	6,00 m <sup>2</sup>	2
25	NATALLA VILLANO PERDRA	16728393A	ARTICULOS DRAGON BALLY PULCHES	3,00 m <sup>2</sup>	2
26	CRISTINA FERRER BAUCART	38352517-Y	JUEGOS DE MAGIA	3,00 m <sup>2</sup>	2
<b>TOTAL OCUPACIÓ CASETES TRAM 6 (costat Muntanya)</b>				<b>66,00 m<sup>2</sup></b>	<b>24</b>
X-3	ENRIQUE GRANELL VIDAL	46041670-V	XURRERIA	18,00 m <sup>2</sup>	2
<b>TOTAL OCUPACIÓ XURRERIA TRAM 6 (costat Muntanya)</b>				<b>18,00 m<sup>2</sup></b>	<b>2</b>
TRAM 6 (costat Mar)					
Nº	TITULAR	DNI	CASETES	DIMENSIONS (m <sup>2</sup> )	Pers/1 CASETES
27	ANTONIO PLANAS MEDRO	43423850-B	LIBROS Y ROPA INFANTIL	6,00 m <sup>2</sup>	2
28	BIAS GARCIA GUILLEM	33032245-D	JOYAS Y JUGUETES	3,00 m <sup>2</sup>	2
29	MARIA EVA PEREZ DIAZ	43400105-W	JUGUETES DE MADERA	6,00 m <sup>2</sup>	2
30	JUAN IÑARRES CABALLERO	38525269-D	CHOCOLATES TÍPICOS DE NAVIDAD Y CARAMELOS	6,00 m <sup>2</sup>	2
31	MANUEL CHECO CARBALLO	4096581-Q	MUÑECOS LEGO	6,00 m <sup>2</sup>	2
32	FCO JAVIER ALGAR VAZQUEZ	25515655-D	LAMINAS PARA COLOREAR	6,00 m <sup>2</sup>	2
33	ALEX JODAS MAREZ	53294503-F	JUGUETES, TAPONES DE CORCHO Y COMPLEMENTOS INFANTILES	6,00 m <sup>2</sup>	2
34	AUCIA MADAL SOLAZ	40974177-E	ROPA INFANTIL	6,00 m <sup>2</sup>	2
35	PILAR AFARICIO ACEDO	43513598-J	COMPLEMENTOS	3,00 m <sup>2</sup>	2
36	JORGE SALVA MARTINEZ	02548093-P	NAQUETAS DE MADERA	3,00 m <sup>2</sup>	2
37	ADRIAN PAREDES GOMEZ	46965113-H	LAMINAS Y POSTERS	6,00 m <sup>2</sup>	2
38	IVAN HELIOS MARTI NIETO	46719990-K	SIDRAL Y COSMETICA NATURAL	3,00 m <sup>2</sup>	2
39	MONICA RAMOS HOLWEEGER	X4354284-Q	JOYAS Y ARTESANIA EN MADERA	3,00 m <sup>2</sup>	2
<b>TOTAL OCUPACIÓ CASETES TRAM 6 (costat Mar)</b>				<b>66,00 m<sup>2</sup></b>	<b>26</b>
X-4	IMARGARITA VAZQUEZ GUERRERO	45 793 750 Z	XURRERIA	20,00 m <sup>2</sup>	2
<b>TOTAL OCUPACIÓ XURRERIA TRAM 6 (costat Mar)</b>				<b>20,00 m<sup>2</sup></b>	<b>2</b>
<b>TOTAL OCUPACIÓ XURRERIA TRAM 6 (costat Muntanya / Mar)</b>				<b>38,00 m<sup>2</sup></b>	<b>4</b>
<b>TOTAL OCUPACIÓ CASETA TRAM 6 (costat Muntanya / Mar)</b>				<b>132,00 m<sup>2</sup></b>	<b>2</b>
<b>SUPERFÍCIE OCUPADA PEL TRAM 6 (Costat Muntanya / Costat Mar)</b>				<b>838,70 m<sup>2</sup></b>	

**FIRA DE SANT TOMÀS I REIS 2023 / 2024 A LA GRAN VIA DE LES CORTS CATALANES - BARCELONA**

**OCUPACIÓ SEGONS DB-CTE TALLA 2.1.**

**DENSITATS D'OCUPACIÓ CONSIDERANT LA ZONA DELIMITADA OCUPADA 100%**

TRAM 6	
Superfície ocupada pel TRAM 6 de la Fira COSTAT MUNTANYA	437,86 m <sup>2</sup>
Superfície ocupada pel TRAM 6 de la Fira COSTAT MAR	400,84 m <sup>2</sup>
<b>Superfície ocupada TOTAL TRAM 6 de la Fira</b>	<b>838,70 m<sup>2</sup></b>
Superfície ocupada per les CASETES TRAM 6	132,00 m <sup>2</sup>
Superfície ocupada per les PARADES DE XURRERIA TRAM 6	38,00 m <sup>2</sup>
<b>Superfície real d'ocupació TRAM 6</b>	<b>668,70 m<sup>2</sup></b>
Càlcul d'ocupació 2p/m <sup>2</sup> ocupable TRAM 6	334 persones
Càlcul ocupació CASETES 1pers/caseta TRAM 6	50 persones
Càlcul ocupació XURRERIA 1pers/xurreria TRAM 6	4 persones
<b>TOTAL AFORAMENT TRAM 6</b>	<b>388 persones</b>
Dotació de cabines de lavabo + w.c. (1ud.) TRAM 6	1 unitats

PROJECTE  
 LEGALITZACIÓ INSTAL·LACIÓ TEMPORAL DE FIRA DE SANT TOMÀS  
 I REIS 2023 / 2024 A LA GRAN VIA DE LES CORTS CATALANES BARCELONA


TÍTOL  
 IMPLANTACIÓ FIRA SANT TOMÀS I REIS 2023 / 2024:  
 TRAM 6 entre C/ Vilarroel fins C/ Casanova

ENG. IND.: GERMAN PALACIN FORNONS col. 11.460 PROMOTOR

ESC. 1/500 MOD. 00/01 DATA 15 DES. 2023 AL 6 GENER 2024



2.6

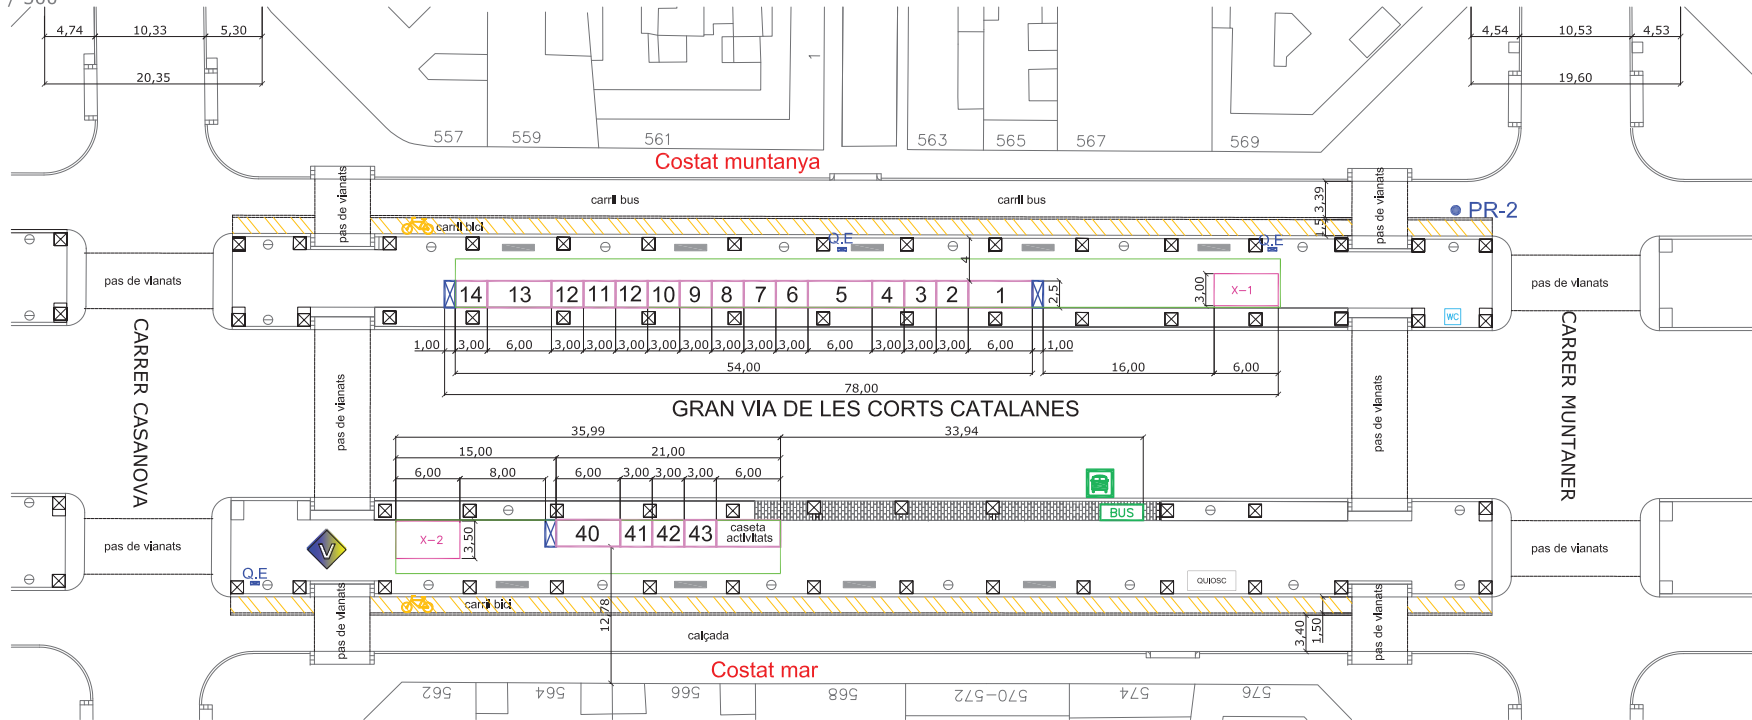

**LLEGGENDA D'IMPLANTACIÓ CONJUNT DE LA FIRA a Gran Via de les Corts Catalanes: TRAM 7 C/ Casanova fins C/ Muntaner**

- Superfície ocupada per la Fira TRAM 6 532,50m<sup>2</sup>
- nº Caseta JOGUINES
- X - nº Remolc: XURRERIA
- caseta activitats Caseta ACTIVITATS

**LLEGGENDA GENERAL FIRA**

- X Quadre elèctric
- Carril bici
- WC Lavabos
- Parada existent Bus
- Banc
- Metro
- Fanal
- Tanques Mòbils
- Manteniment
- Vigllants

**COORDENADES UTM (EL.LIPSOIDE ETRS89) Gran Via de les Corts Catalanes:**


**PUNT DE REUNIÓ**  
 PUNT PR-1 Inicl C/ Rocafort  
 X=429.283,46 Y= 4.581.151,51  
 PUNT PR-2 Final C/ Muntaner  
 X= 429.908,85 Y= 4.581.803,71

**QUADRE DE SUPERFÍCIES I OCUPACIÓ FIRA SANT TOMÀS I REIS 2023 / 2024 GRAN VIA DE LES CORTS CATALANES entre el C/ Casanova - C/ Muntaner**

TRAM 7 (costat Muntanya)					
Nº	TITULAR	DNI	CASETES	DIMENSIONS (m2)	Pers/1 CASETES
1	MARIA CRISTINA MOJISN	X.4769737-E	JUGUETES Y COMPLEMENTOS	6,00 m <sup>2</sup>	2
2	MOHAMMAD NADEEM ASGHAR	49758949-I	JOYAS	3,00 m <sup>2</sup>	2
3	JORDI BOSCH MANSILLA	46984246-F	AMBIENTADORES NATURALES	3,00 m <sup>2</sup>	2
4	LADY CATRINA TOTOPOS	B67087924	CALCETINES Y COMPLEMENTOS INFANTILES	3,00 m <sup>2</sup>	2
5	JORGE ESPINOSA LINARES	43429884-L	ALTAVOCES DE BAMBÚ	6,00 m <sup>2</sup>	2
6	PERE PALAU SÀEZ	52154194-S	CAMISETAS Y SUDADERAS NIÑO ADULTO	3,00 m <sup>2</sup>	2
7	PATRICIA ESTEVE LOZANO	47679757-K	JUGUETES, VELAS Y COMPLEMENTOS DE DECORACION INFANTIL	3,00 m <sup>2</sup>	2
8	RUMI-MARCO BONI JUÁREZ	46426124-A	PIEDRAS Y MINERALES	3,00 m <sup>2</sup>	2
9	JOEL FRANCESCO PANTALEO	Y7136898-B	JOYAS INFANTILES ITALIANAS	3,00 m <sup>2</sup>	2
10	ELISENDA MARTÍ ABELLA	52204281-P	BOISOS, MUÑECOS Y CARTERAS	3,00 m <sup>2</sup>	2
11	ROSER VILA TORRUELLA	35326184-W	JABONES DE MARSELLA	3,00 m <sup>2</sup>	2
12	DANIEL FARRIOLS SANZ	38150273-N	ROTULADORES MAGICOS	3,00 m <sup>2</sup>	2
13	CRISTINA TORRES NADAL	36976632-S	CHOCOLATES TIPICOS DE NAVIDAD Y CARAMELOS	6,00 m <sup>2</sup>	2
14	JOSE ANTONIO GALLARDO JIMENEZ	38085390-N	MUÑECOS DE PLAY MOBIL	3,00 m <sup>2</sup>	2
<b>TOTAL OCUPACIÓ CASETES TRAM 7 (costat Muntanya)</b>				<b>51,00 m<sup>2</sup></b>	<b>28</b>
X-1	SARAY CARMONA GONZALEZ	43.552.141-P	XURRERIA	18,00 m <sup>2</sup>	2
<b>TOTAL OCUPACIÓ XURRERIA TRAM 7 (costat Muntanya)</b>				<b>18,00 m<sup>2</sup></b>	<b>2</b>
TRAM 7 (costat Mar)					
Nº	TITULAR	DNI	CASETES	DIMENSIONS (m2)	Pers/1 CASETES
40	MARIO PERLUACHI SANDOVAL	48269226-X	JUGUETES Y ARTESANIA EN ACERO	6,00 m <sup>2</sup>	2
41	SOFIA AVILA AVILA	47866995-Q	TAZAS PERSONALIZADAS Y CHUCHES PARA MASCOTAS	3,00 m <sup>2</sup>	2
42	SILVIA PÉREZ PÉNDON	35095130-M	MUÑECAS DE TELA	3,00 m <sup>2</sup>	2
43	LADY CATRINA TOTOPOS	B.67087924	CALCETINES Y COMPLEMENTOS INFANTILES	3,00 m <sup>2</sup>	2
44	ASOCIACION AFG		ASOCIACION RECOGIDA DE JUGUETES SOLIDARIOS	6,00 m <sup>2</sup>	2
<b>TOTAL OCUPACIÓ CASETES TRAM 7 (costat Mar)</b>				<b>21,00 m<sup>2</sup></b>	<b>10</b>
X-2	MANUEL CALDERON RUEDA	59.085.578-Z	XURRERIA	21,00 m <sup>2</sup>	2
<b>TOTAL OCUPACIÓ XURRERIA TRAM 7 (costat Mar)</b>				<b>21,00 m<sup>2</sup></b>	<b>2</b>
<b>TOTAL OCUPACIÓ XURRERIA TRAM 7 (costat Muntanya / Mar)</b>				<b>39,00 m<sup>2</sup></b>	<b>4</b>
<b>TOTAL OCUPACIÓ CASETA TRAM 7 (costat Muntanya / Mar)</b>				<b>72,00 m<sup>2</sup></b>	<b>32</b>
<b>TOTAL OCUPACIÓ CASETA ACTIVITATS TRAM 7 (costat Mar)</b>				<b>15,00 m<sup>2</sup></b>	<b>2</b>
<b>SUPERFÍCIE OCUPACIÓ PEL TRAM 7 (costat Muntanya / Mar)</b>				<b>532,50 m<sup>2</sup></b>	

**FIRA DE SANT TOMÀS I REIS 2023 / 2024 A LA GRAN VIA DE LES CORTS CATALANES - BARCELONA OCUPACIÓ SEGONS DB-CTE TAUULA 2.1. DENSITATS D'OCUPACIÓ CONSIDERANT LA ZONA DELIMITADA OCUPADA 100%**

TRAM 7	
Superfície ocupada pel TRAM 7 de la Fira COSTAT MUNTANYA	349,69 m <sup>2</sup>
Superfície ocupada pel TRAM 7 de la Fira COSTAT MAR	182,81 m <sup>2</sup>
<b>Superfície ocupada TOTAL TRAM 7 de la Fira</b>	<b>532,50 m<sup>2</sup></b>
Superfície ocupada per les CASETES TRAM 7	72,00 m <sup>2</sup>
Superfície ocupada per les PARADES DE XURRERIA TRAM 7	39,00 m <sup>2</sup>
Superfície ocupada per la CASETA D'ACTIVITATS TRAM 7	15,00 m <sup>2</sup>
<b>Superfície real d'ocupació TRAM 7</b>	<b>406,50 m<sup>2</sup></b>
Càlcul d'ocupació 2p/m <sup>2</sup> ocupable TRAM 7	203 persones
Càlcul ocupació CASETES 1pers/caseta TRAM 7	38 persones
Càlcul ocupació XURRERIA 1pers/xurreria TRAM 7	4 persones
Càlcul ocupació CASETA D'ACTIVITATS 1pers/caseta TRAM 7	2 persones
<b>TOTAL AFORAMENT TRAM 7</b>	<b>247 persones</b>
Dotació de cabines de lavabo + w.c (1ud.) TRAM 7	1 unitats

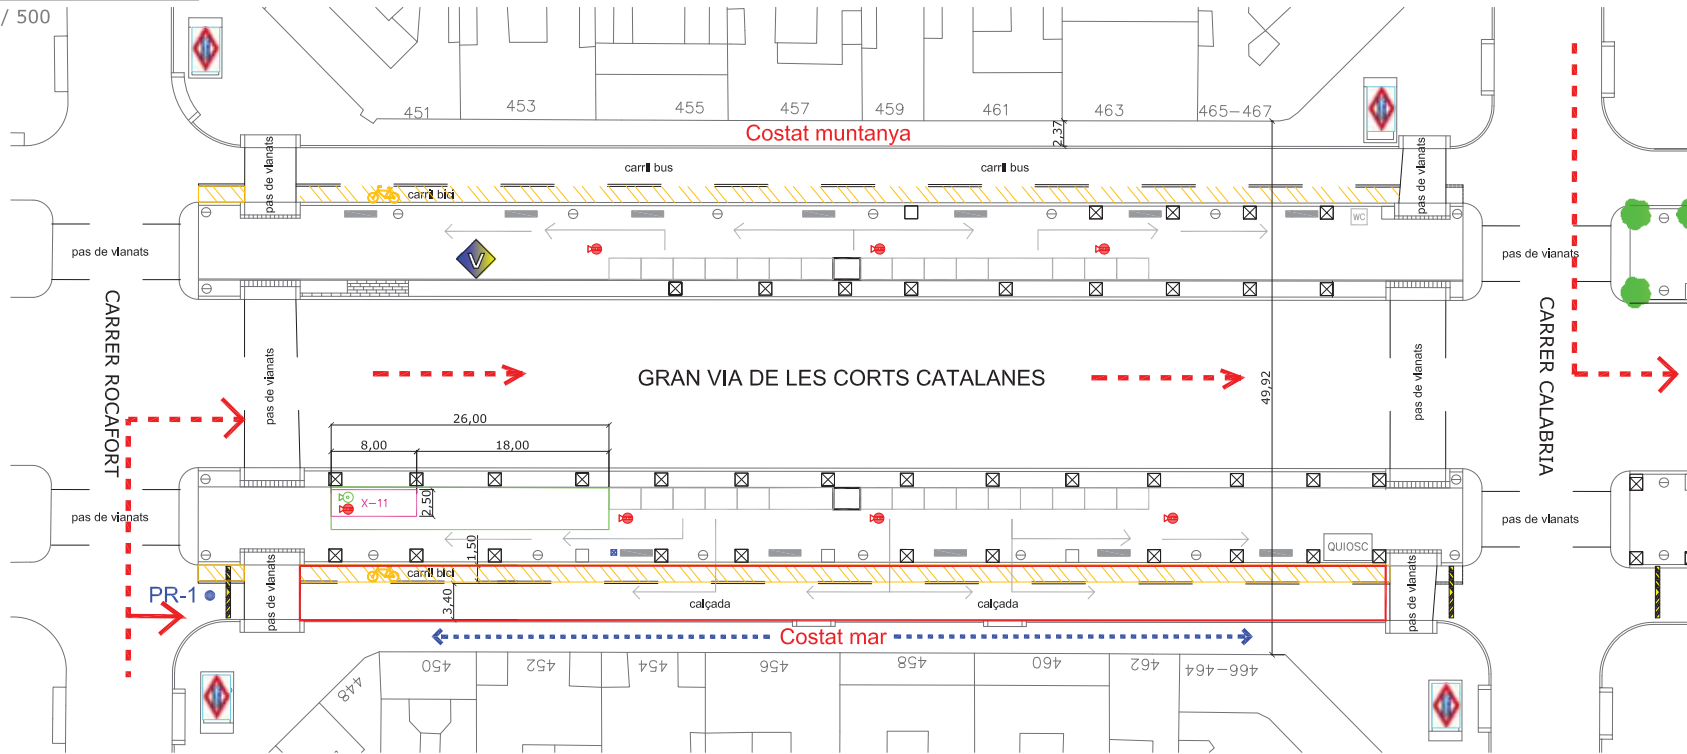

LLEGENDA D'IMPLANTACIÓ CONJUNT DE LA FIRA a Gran Via de les Corts Catalanes:

**TRAM 1** C/ Rocafort fins C/ Calabria

	Superfície ocupada pel TRAM 1 xurreria 102,38m2
	Casets "NO OBJECTE DEL PROJECTE"
	Remolc XURRERIA

LLEGENDA PCI I EVACUACIÓ CONJUNT DE LA FIRA:

	Recorregut en cas d'emergència, circulació de vehicles de Bombers, ambulàncies.
	Recorregut Evacuació
	Extintor de Pols
	Extintor de CO2 de 2 Kg

LLEGENDA GENERAL FIRA

	Quadre elèctric		Carril bici
	Lavabos "No objecte del Proj."		Parada existent Bus
	Banc		Metro
	Fanal		Manteniment
	Tanques Mòbils		Vigllants

COORDENADES UTM (EL.LIPSOIDE ETRS89)  
Gran Via de les Corts Catalanes:

**PUNT DE REUNIÓ**  
PUNT PR-1 Incl C/ Rocafort  
X=429.283,46 Y= 4.581.151,51

PUNT PR-2 Final C/ Muntaner  
X= 429.908,85 Y= 4.581.803,71

**TRAM 1**  
(entre C/ Rocafort - C/ Calabria)

LOCALITZACIÓ GRAN VIA DE LES CORTS CATALANES (BARRI EIXAMPLE) - RECORREGUT AMB HIPÒTESIS D'UN CARRER SENSE ACCÉS PER L'EVACUACIÓ

AFORAMENT MÀXIM	Nº DE RECORREGUTS	CARRER PER L'EVACUACIÓ	AMPLADA VORERA	AMPLADA CARRER	Nº ratio/persones QUE ES PODEN EVACUAR segons CTE S13 taula 4.1 - 4.2	ES POT EVACUAR A TOTA LA GENT
43	6	Gran Via de les Corts Catalanes (costat Muntanya)	4,87m/2,37m	49,92	A ≥ 8/600=0,01 A = 1,00 COMPLEX	Si el 100% de nens, adults i gent gran
		Gran Via de les Corts Catalanes (costat Mar)	13,44m	49,92		
		C/ Calabria (Nord)	5,08/4,76m	19,88		
		C/ Calabria (Sud)	5,08/4,76m	19,88		
		C/ Rocafort (Nord)	5,01/4,88m	19,76		
		C/ Rocafort (Sud)	5,01/4,88m	19,76		


PROJECTE  
LEGALITZACIÓ INSTAL·LACIÓ TEMPORAL DE FIRA DE SANT TOMÀS I REIS 2023 /2024 A LA GRAN VIA DE LES CORTS CATALANES BARCELONA

TITOL  
PLANTA PCI I EVACUACIÓ FIRA SANT TOMÀS I REIS 2023 / 2024:  
TRAM 1 entre C/Rocafort fins C/ Calabria

ENG. IND.:GERMAN PALACIN FORNONS col. 11.460 PROMOTOR  
C/Tres Creus,17 2ª-3ª 08202 SABADELL Telf. 93 715 65 11

ESC. 1/ 500 MOD. 00/01 DATA 15 DES. 2023 al 6 GENER 2024

**3.1**

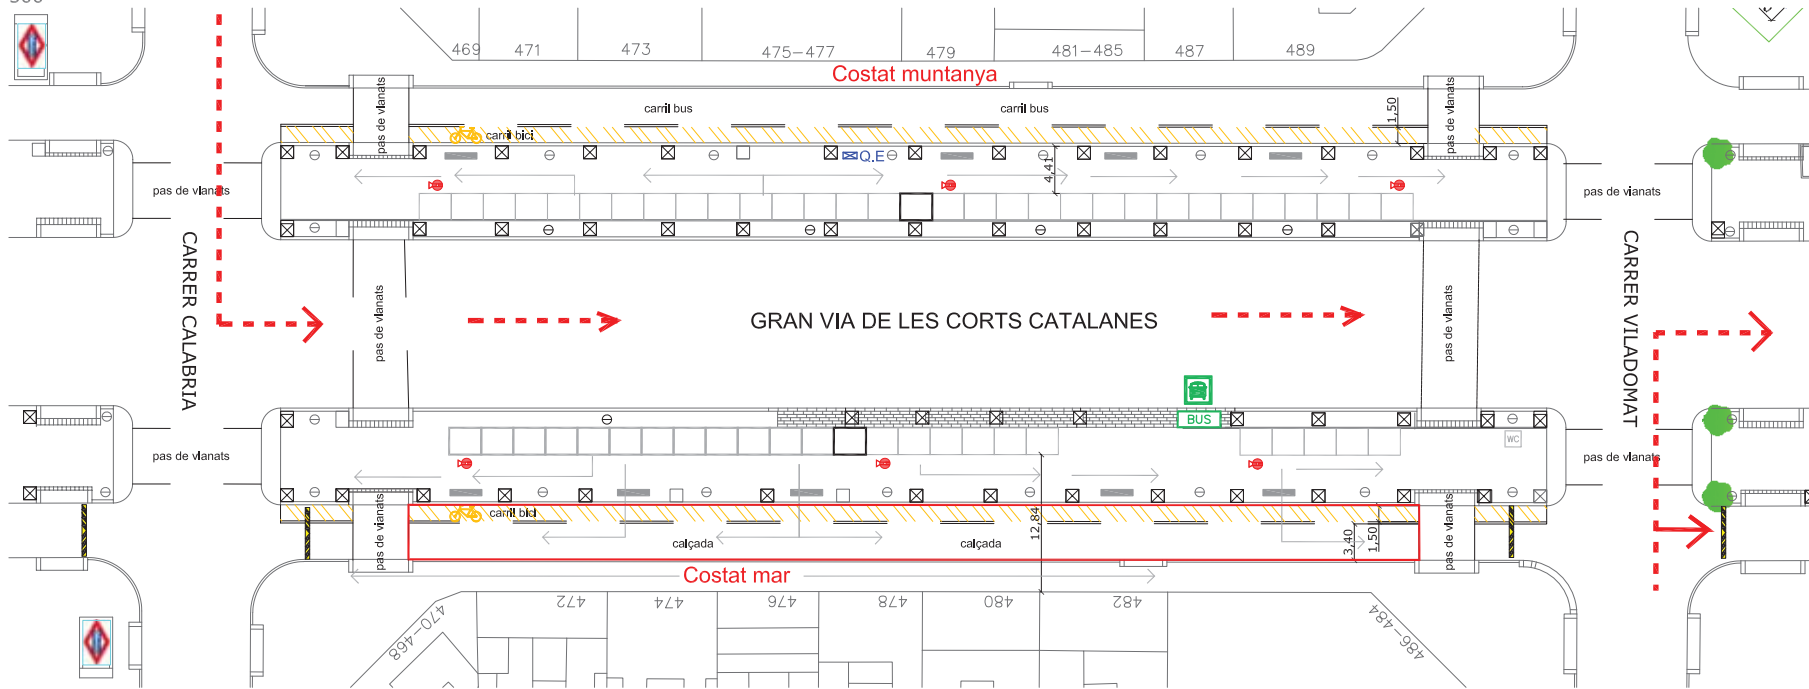

LLEGGENDA D'IMPLANTACIÓ CONJUNT DE LA FIRA a Gran Via de les Corts Catalanes:

TRAM 2 C/ Calabria fins C/ Viladomat

Casetes "NO OBJECTE DEL PROJECTE"

LLEGGENDA GENERAL FIRA

- Quadre elèctric
- Carril bici
- Lavabos "No objecte del Proj."
- Parada existent Bus
- Banc
- Metro
- Fanal
- Tanques Mòbils
- Manteniment
- Vigilants

COORDENADES UTM (EL.LIPSOIDE ETRS89)  
Gran Via de les Corts Catalanes:

- PUNT DE REUNIÓ**
- PUNT PR-1 Inicl C/ Rocafort  
X=429.283,46 Y= 4.581.151,51
- PUNT PR-2 Flnal C/ Muntaner  
X= 429.908,85 Y= 4.581.803,71

LLEGGENDA PCI I EVACUACIÓ CONJUNT DE LA FIRA:

- Recorregut en cas d'emergència, circuitació de vehicles de Bombers, ambulàndes.
- Recorregut Evacuació
- ExtIntor de Pols
- Extintor de CO2 de 2 Kg

PROJECTE  
LEGALITZACIÓ INSTAL·LACIÓ TEMPORAL DE FIRA DE SANT TOMÀS  
I REIS 2023 /2024 A LA GRAN VIA DE LES CORTS CATALANES BARCELONA


TITOL  
IMPLANTACIÓ FIRA SANT TOMÀS I REIS 2023 / 2024:  
TRAM 2 entre C/Calabria fins C/ Viladomat

ENG. IND.:GERMAN PALACIN FORNONS col. 11.460 PROMOTOR

ESC. 1/ 500 MOD. 00/01 DATA 15 DES. 2023 al 6 GENER 2024



3.2

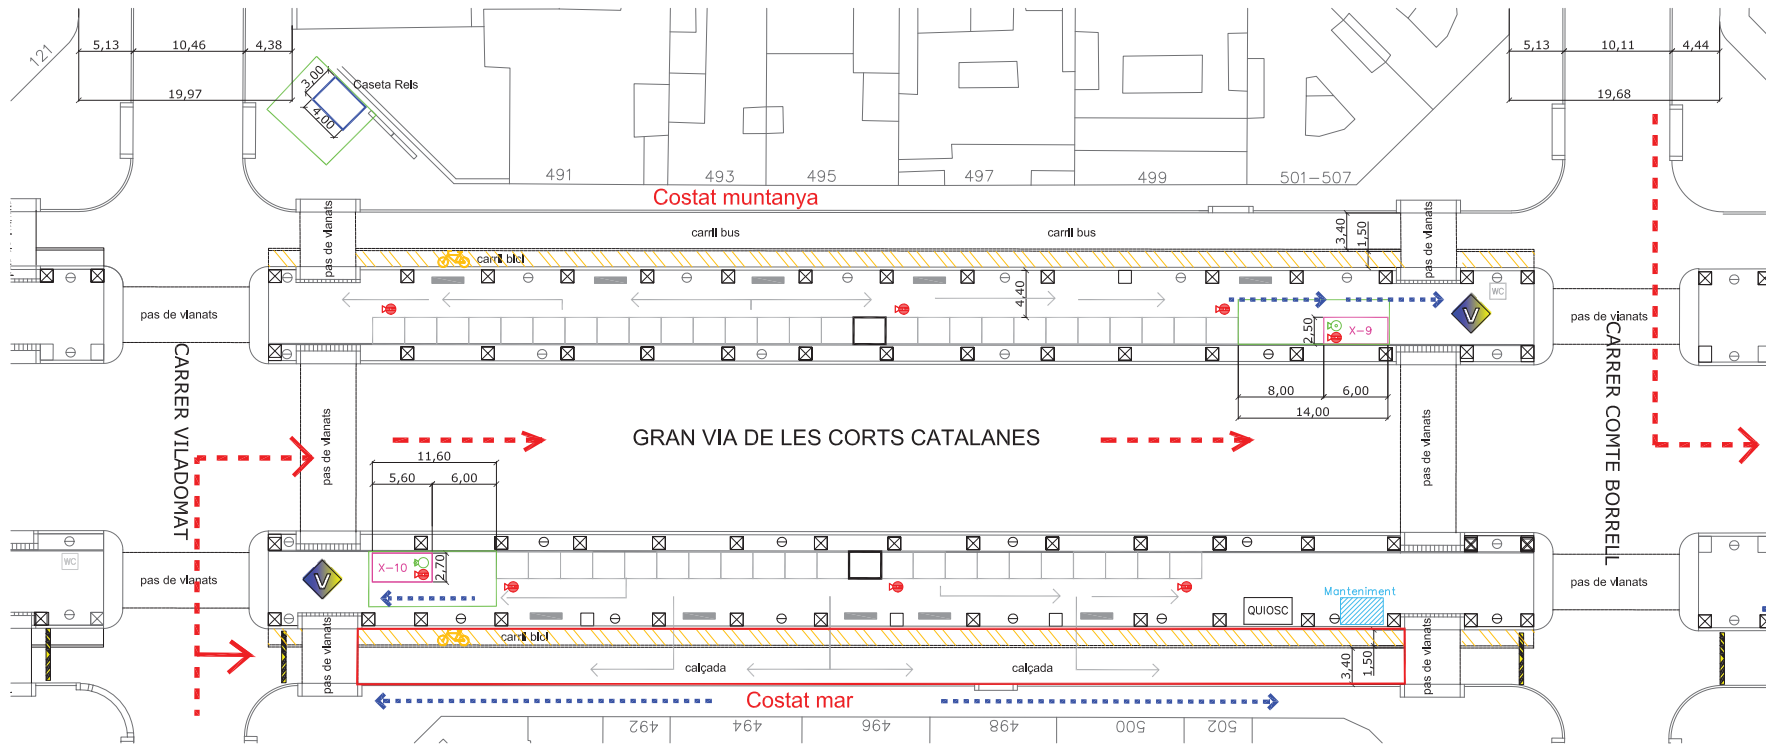

**LLEGENDA D'IMPLANTACIÓ CONJUNT DE LA FIRA a Gran Via de les Corts Catalanes:**

**TRAM 3** C/ Viladomat fins C/ Comte Borrell

- Superfície ocupada pel TRAM 3 xurrieres 120,78m<sup>2</sup>
- Casetes "NO OBJECTE DEL PROJECTE"
- Caseta de Rels
- Remolc XURRERIA
- Manteriment

**LLEGENDA PCI I EVACUACIÓ CONJUNT DE LA FIRA:**

- Recorregut en cas d'emergència, circulació de vehicles de Bombers, ambulàncies.
- Recorregut Evacuació
- Extintor de Pols
- Extintor de CO2 de 2 Kg

**TRAM 3 (entre C/ Viladomat - C/Comte Borrell)**

**LOCALITZACIÓ GRAN VIA DE LES CORTS CATALANES (BARRI EIXAMPLE) - RECORREGUT AMB HIPOTESIS D'UN CARRER SENSE ACCÉS PER L'EVACUACIÓ**

AFORAMENT MÀXIM	Nº DE RECORREGUTS	CARRER PER L'EVACUACIÓ	AMPLADA VORERA	AMPLADA CARRER	Nº ratio/persones QUE ES PODEN EVACUAR segons CTE S13 taula 4.1 - 4.2	ES POT EVACUAR A TOTA LA GENT
71	6	Gran Via de les Corts Catalanes (costat Muntanya)	4,87m/2,37m	49,92	A ≥ 12 /600=0,02 A = 1,00 COMPLEX	Si el 100% de nens, adults i gent gran
		Gran Via de les Corts Catalanes (costat Mar)	13,44m	49,92		
		C/ Comte Borrell (Nord)	5,138/4,44m	19,68		
		C/ Comte Borrell (Sud)	5,138/4,44m	19,68		
		C/ Viladomat (Nord)	5,13/4,38m	19,97		
		C/ Viladomat (Sud)	5,13/4,38m	19,97		

**LLEGENDA GENERAL FIRA**

- Quadre elèctric
- Lavabos "No objecte del Proj."
- Banc
- Fanal
- Tanques Mòbils
- Vigllants
- Carril bici
- Parada existent Bus
- Metro
- Manteriment

COORDENADES UTM (EL.LIPSOIDE ETRS89)  
Gran Via de les Corts Catalanes:

**PUNT DE REUNIÓ**  
 PUNT PR-1 Iníci C/ Rocafort  
 X=429.283,46 Y= 4.581.151,51  
 PUNT PR-2 Final C/ Muntaner  
 X= 429.908,85 Y= 4.581.803,71


PROJECTE  
 LEGALITZACIÓ INSTAL·LACIÓ TEMPORAL DE FIRA DE SANT TOMÀS I REIS 2023 /2024 A LA GRAN VIA DE LES CORTS CATALANES BARCELONA

TÍTOL  
 IMPLANTACIÓ FIRA SANT TOMÀS I REIS 2023 / 2024:  
 TRAM 3 entre C/Viladomat fins C/ Comte Borrell

ENG. IND.:GERMAN PALACIN FORNONS col. 11.460 PROMOTOR

C/Tres Creus,17 2º-3º 08202 SABADELL Telf. 93 715 65 11

ESC. 1/ 500 MOD. 00/01 DATA 15 DES. 2023 al 6 GENER 2024

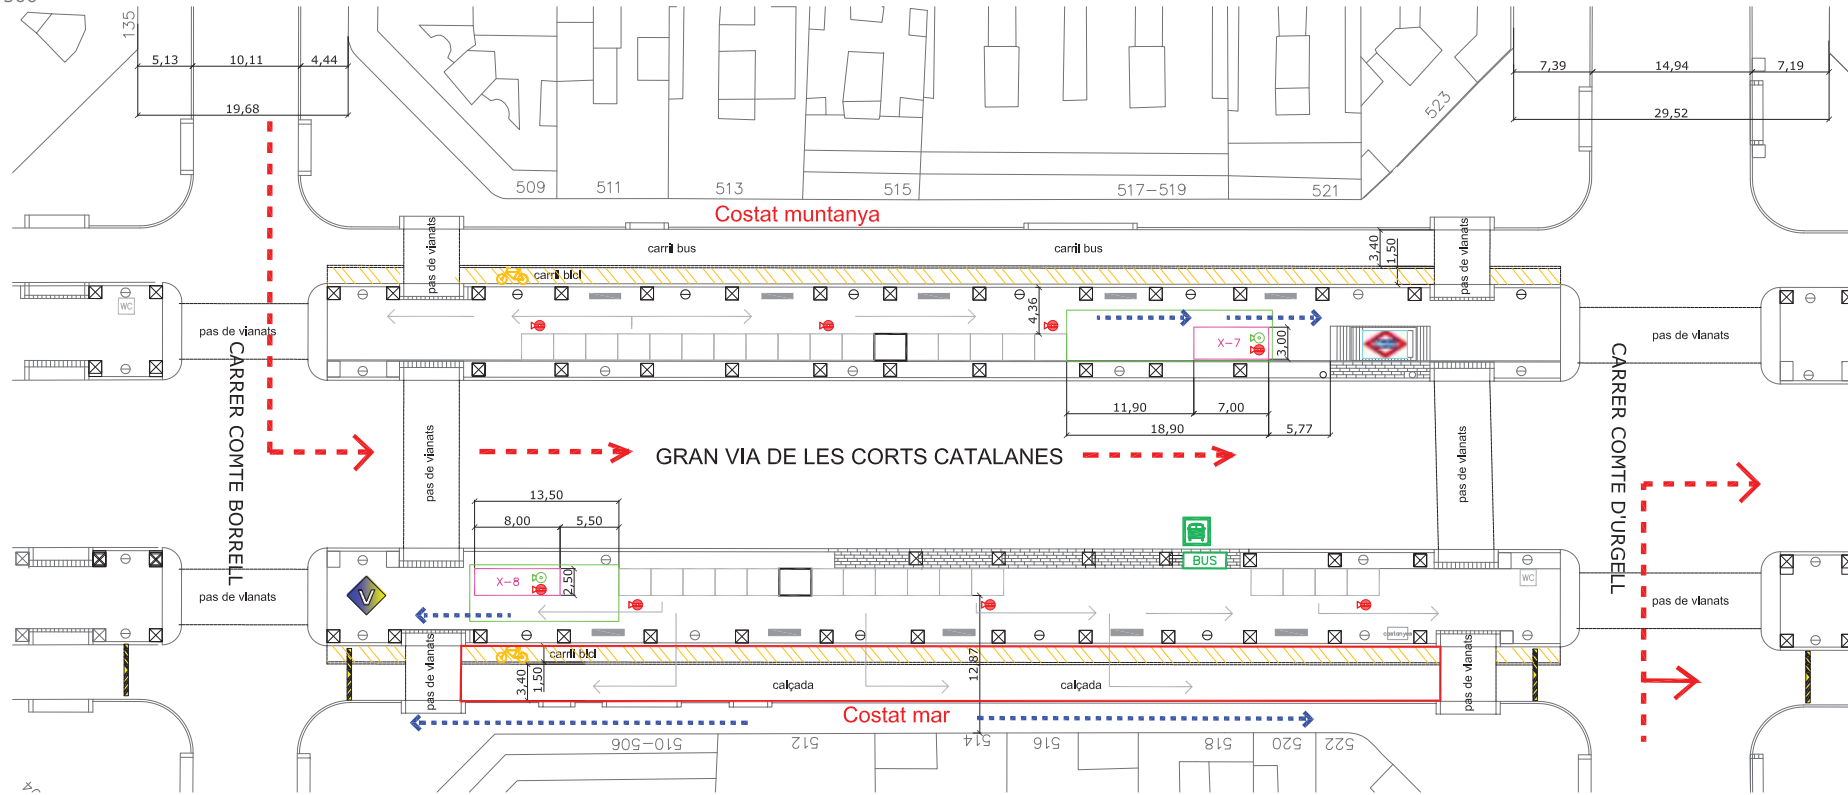


**LLEGGENDA D'IMPLANTACIÓ CONJUNT DE LA FIRA a Gran Via de les Corts Catalanes:**  
**TRAM 4 C/ Comte Borrell fins C/ Comte d'Urgell**  
 Superfície ocupada pel TRAM 4 xurreries 165,74m<sup>2</sup>  
 Casetes "NO OBJECTE DEL PROJECTE"  
 Remolc XURRERIA

**LLEGGENDA GENERAL FIRA**  
 Quadre elèctric Carril bici  
 Lavabos "No objecte del Proj." Parada existent Bus  
 Banc Metro  
 Fanal  
 Tanques Mòbils Manteniment  
 Vigilants

**COORDENADES UTM (EL.LIPSOIDE ETRS89)  
 Gran Via de les Corts Catalanes:**  
**PUNT DE REUNIÓ**  
 PUNT PR-1 Incl C/ Rocafort  
 X=429.283,46 Y= 4.581.151,51  
 PUNT PR-2 Flnal C/ Muntaner  
 X= 429.908,85 Y= 4.581.803,71

**LLEGGENDA PCI I EVACUACIÓ CONJUNT DE LA FIRA:**  
 Recorregut en cas d'emergència, circulació de vehicles de Bombers, ambulàncies.  
 Recorregut Evacuació  
 Extintor de Pols  
 Extintor de CO2 de 2 Kg

TRAM 4 (entre C/ Comte Borrell - C/Comte d'Urgell)						
LOCALITZACIÓ GRAN VIA DE LES CORTS CATALANES (BARRI EIXAMPLE) - RECORREGUT AMB HIPÒTESIS D'UN CARRER SENSE ACCÉS PER L'EVACUACIÓ						
AFORAMENT MÀXIM	Nº DE RECORREGUTS	CARRER PER L'EVACUACIÓ	AMPLADA VORERA	AMPLADA CARRER	Nº ratio/persones QUE ES PODEN EVACUAR segons CTE S13 taula 4.1 - 4.2	ES POT EVACUAR A TOTA LA GENT
66	6	Gran Via de les Corts Catalanes (costat Muntanya)	4,87m/2,37m	49,92	A≥ 41,50 /600=0,038 A = 1,00 COMPLEX	Si el 100% de nens, adults i gent gran
		Gran Via de les Corts Catalanes (costat Mar)	13,44m	49,92		
		C/ Comte Borrell (Nord)	5,138/4,44m	19,68		
		C/ Comte Borrell (Sud)	5,138/4,44m	19,68		
		C/ Comte d'Urgell (Nord)	7,39/7,19m	29,52		
		C/ Comte d'Urgell (Sud)	7,39/7,19m	29,52		

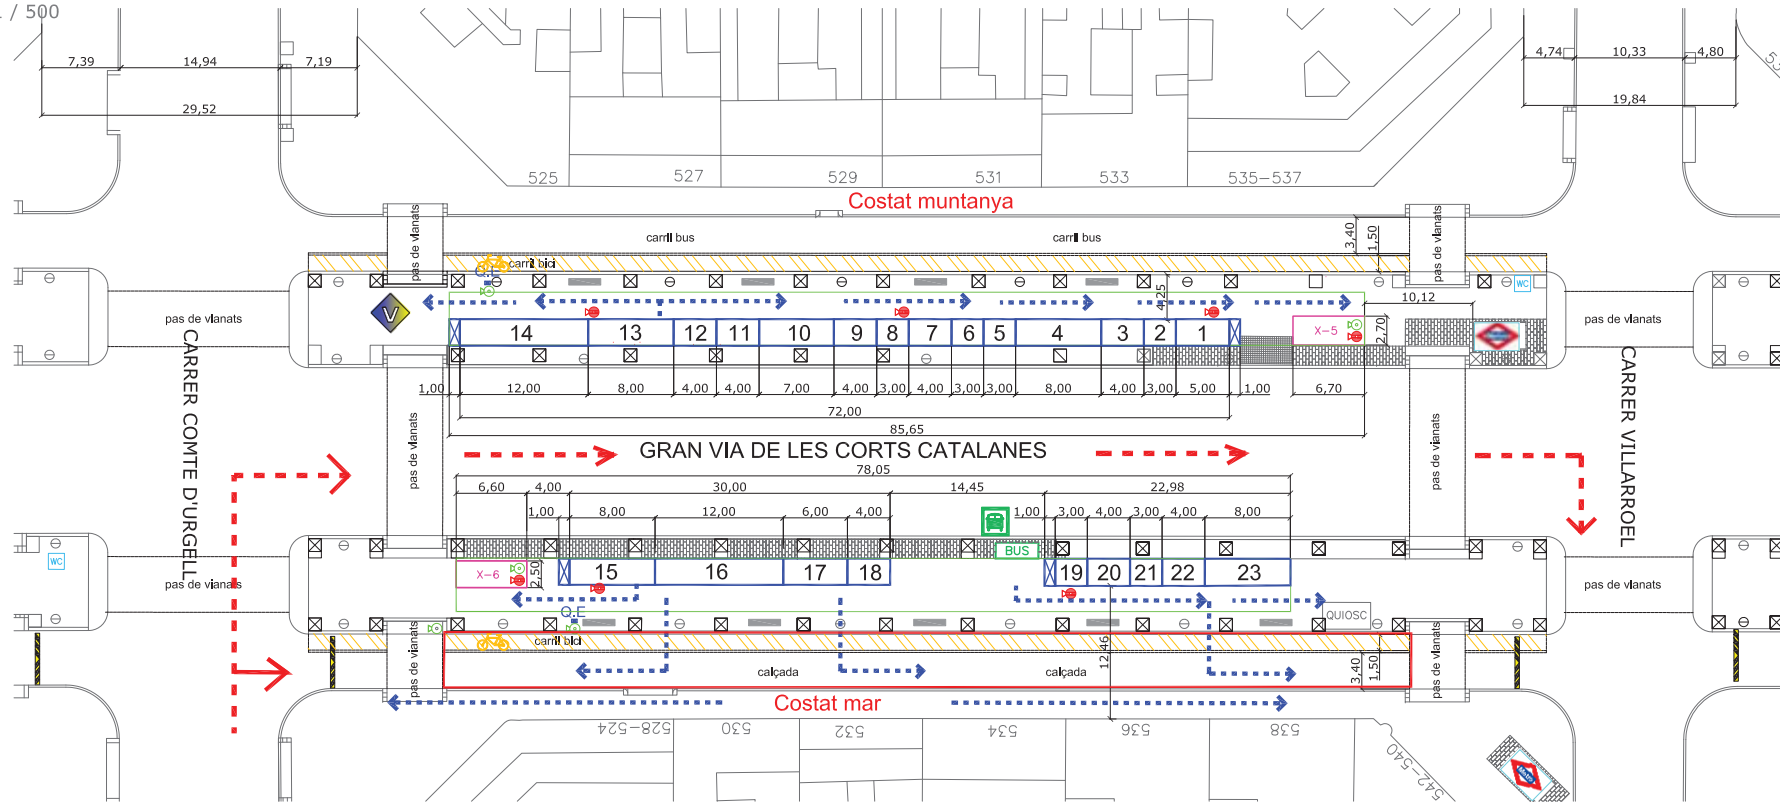

**LLEGGENDA D'IMPLANTACIÓ CONJUNT DE LA FIRA a Gran Via de les Corts Catalanes:**

**TRAM 5** C/ Comte d'Urgell fins C/ Vilarroel

	Superfície ocupada per la Fira TRAM 5 813,18m <sup>2</sup>
	Caseta FIRAIRE
	Remolc XURRERIA

**LLEGGENDA PCI I EVACUACIÓ CONJUNT DE LA FIRA:**

	Recorregut en cas d'emergència, circulació de vehicles de Bombers, ambulàncies.
	Recorregut Evacuació
	Extintor de Pols
	Extintor de CO2 de 2 Kg

**LLEGGENDA GENERAL FIRA**

	Quadre elèctric		Carril bici
	Lavabos		Parada existent Bus
	Banc		Metro
	Fanal		Manteniment
	Tanques Mòbils		Manteniment
	Vigllants		


COORDENADES UTM (EL.LIPSOIDE ETRS89)  
Gran Via de les Corts Catalanes:

**PUNT DE REUNIÓ**  
PUNT PR-1 Incl C/ Rocafort  
X=429.283,46 Y= 4.581.151,51

PUNT PR-2 Final C/ Muntaner  
X= 429.908,85 Y= 4.581.803,71

**TRAM 5**  
(entre C/ Comte d'Urgell- C/Villarroel)

LOCALITZACIÓ GRAN VIA DE LES CORTS CATALANES (BARRI EIXAMPLE) - RECORREGUT AMB HIPÒTESIS D'UN CARRER SENSE ACCÉS PER L'EVACUACIÓ						
AFORAMENT MÀXIM	Nº DE RECORREGUTS	CARRER PER L'EVACUACIÓ	AMPLADA VORERA	AMPLADA CARRER	Nº ratio/persones QUE ES PODEN EVACUAR segons CTE S13 taula 4.1 - 4.2	ES POT EVACUAR A TOTA LA GENT
377	6	Gran Via de les Corts Catalanes (costat Muntanya)	4,87m/2,37m	49,92	A≥ 62,83 /500=0,10 A = 1,00 COMPLEX	Si el 100% de nens, adults i gent gran
		Gran Via de les Corts Catalanes (costat Mar)	13,44m	49,92		
		C/ Vilarroel (Nord)	4,74/4,80m	19,84		
		C/ Vilarroel (Sud)	4,74/4,80m	19,84		
		C/ Comte d'Urgell (Nord)	7,39/7,19m	29,52		
		C/ Comte d'Urgell (Sud)	7,39/7,19m	29,52		

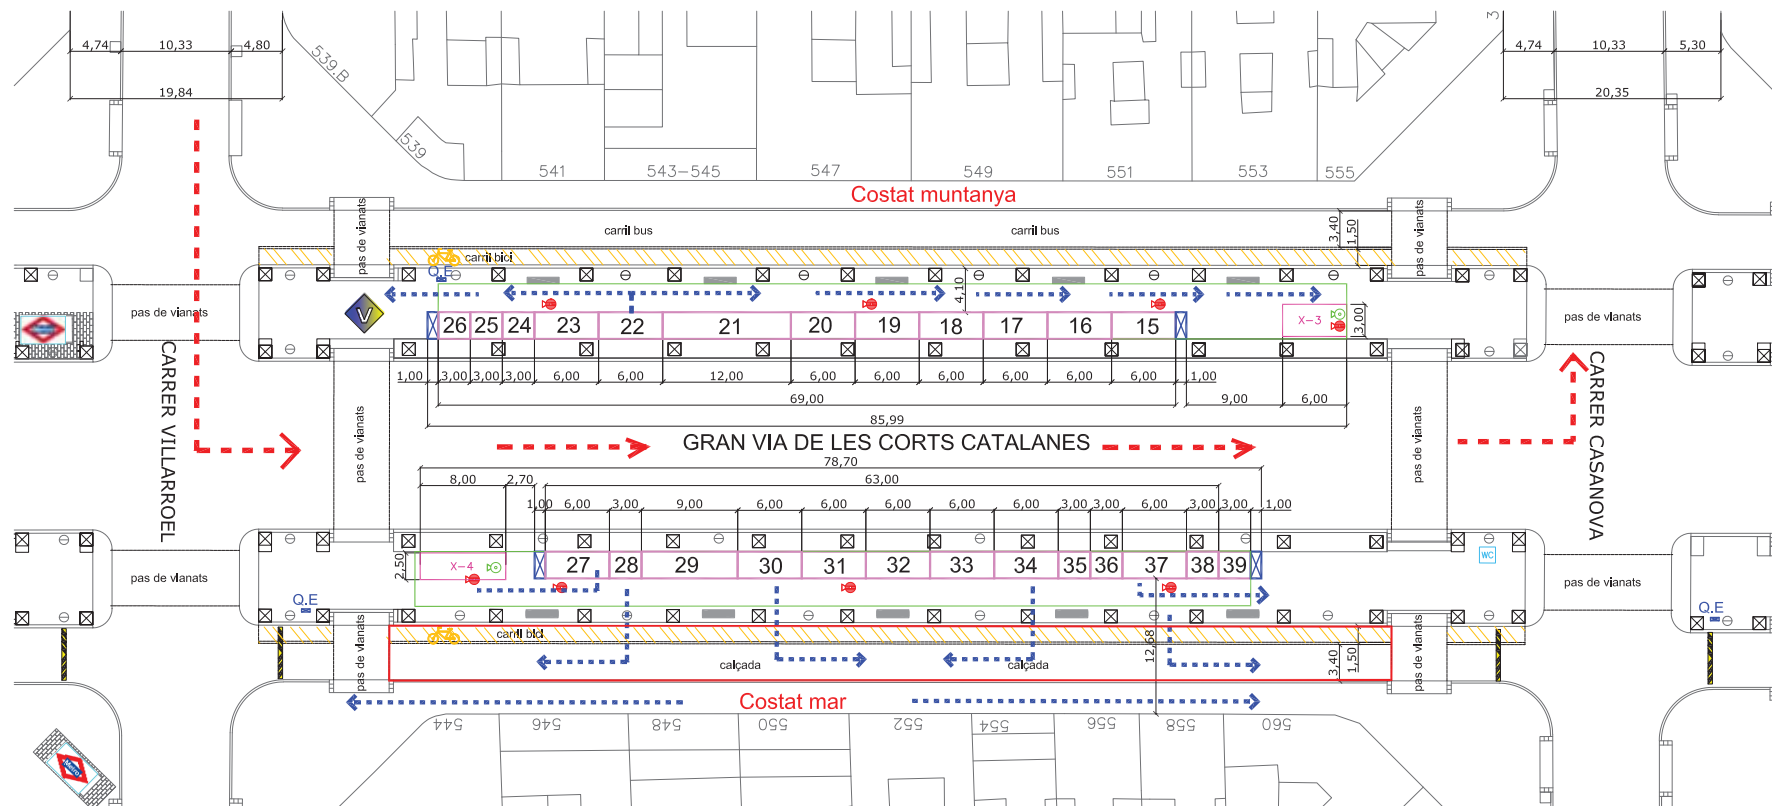

**LLEGGENDA D'IMPLANTACIÓ CONJUNT DE LA FIRA a Gran Via de les Corts Catalanes:**  
**TRAM 6 C/ Vilarroel fins C/ Casanova**  
 Superfície ocupada per la Fira TRAM 6 838,70m<sup>2</sup>  
 n° Caseta JOGUINES  
 X - n° Remolc XURRERIA

**LLEGGENDA PCI I EVACUACIÓ CONJUNT DE LA FIRA:**  
 Recorregut en cas d'emergència, circulació de vehicles de Bombers, ambulàncies.  
 Recorregut Evacuació  
 Extintor de Pols  
 Extintor de CO2 de 2 Kg

**LLEGGENDA GENERAL FIRA**  
 Quadre elèctric Carril bici  
 Lavabos Parada existent Bus  
 Banc Metro  
 Fanal  
 Tanques Mòbils Manteniment  
 Vigilants  
**COORDENADES UTM (EL.LIPSOIDE ETRS89)**  
**Gran Via de les Corts Catalanes:**  
**PUNT DE REUNIÓ**  
 PUNT PR-1 Inlci C/ Rocafort  
 X=429.283,46 Y= 4.581.151,51  
 PUNT PR-2 FInal C/ Muntaner  
 X= 429.908,85 Y= 4.581.803,71

**TRAM 6**  
(entre C/ Vilarroel - C/ Casanova)


LOCALITZACIÓ GRAN VIA DE LES CORTS CATALANES (BARRI EIXAMPLE) - RECORREGUT AMB HIPÒTESIS D'UN CARRER SENSE ACCÉS PER L'EVACUACIÓ						
AFORAMENT MÀXIM	Nº DE RECORREGUTS	CARRER PER L'EVACUACIÓ	AMPLADA VORERA	AMPLADA CARRER	Nº ratio/persones QUE ES PODEN EVACUAR segons CTE S13 taula 4.1- 4.2	ES POT EVACUAR A TOTA LA GENT
388	6	Gran Via de les Corts Catalanes (costat Muntanya)	4,87m/2,37m	49,92	A≥ 54,67 /600= 0,107 A = 1,00 COMPLEXEIX	Si el 100% de nens, adults i gent gran
		Gran Via de les Corts Catalanes (costat Mar)	13,44m	49,92		
		C/ Vilarroel (Nord)	4,74/4,80m	19,84		
		C/ Vilarroel (Sud)	4,74/4,80m	19,84		
		C/ Casanova (Nord)	4,74/5,30m	20,35		
		C/ Casanova(Sud)	4,74/5,30m	20,35		


PROJECTE  
 LEGALITZACIÓ INSTAL·LACIÓ TEMPORAL DE FIRA DE SANT TOMÀS I REIS 2023 /2024 A LA GRAN VIA DE LES CORTS CATALANES BARCELONA

TITOL  
 IMPLANTACIÓ FIRA SANT TOMÀS I REIS 2023 / 2024:  
 TRAM 6 entre C/ Vilarroel fins C/ Casanova

ENG. IND.:GERMAN PALACIN FORNONS col. 11.460 PROMOTOR  
 C/Tres Creus,17 2ª-3ª 08202 SABADELL Tel.f. 93 715 65 11

ESC. 1/ 500 MOD. 00/01 DATA 15 DES. 2023 al 6 GENER 2024

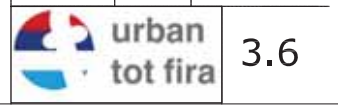

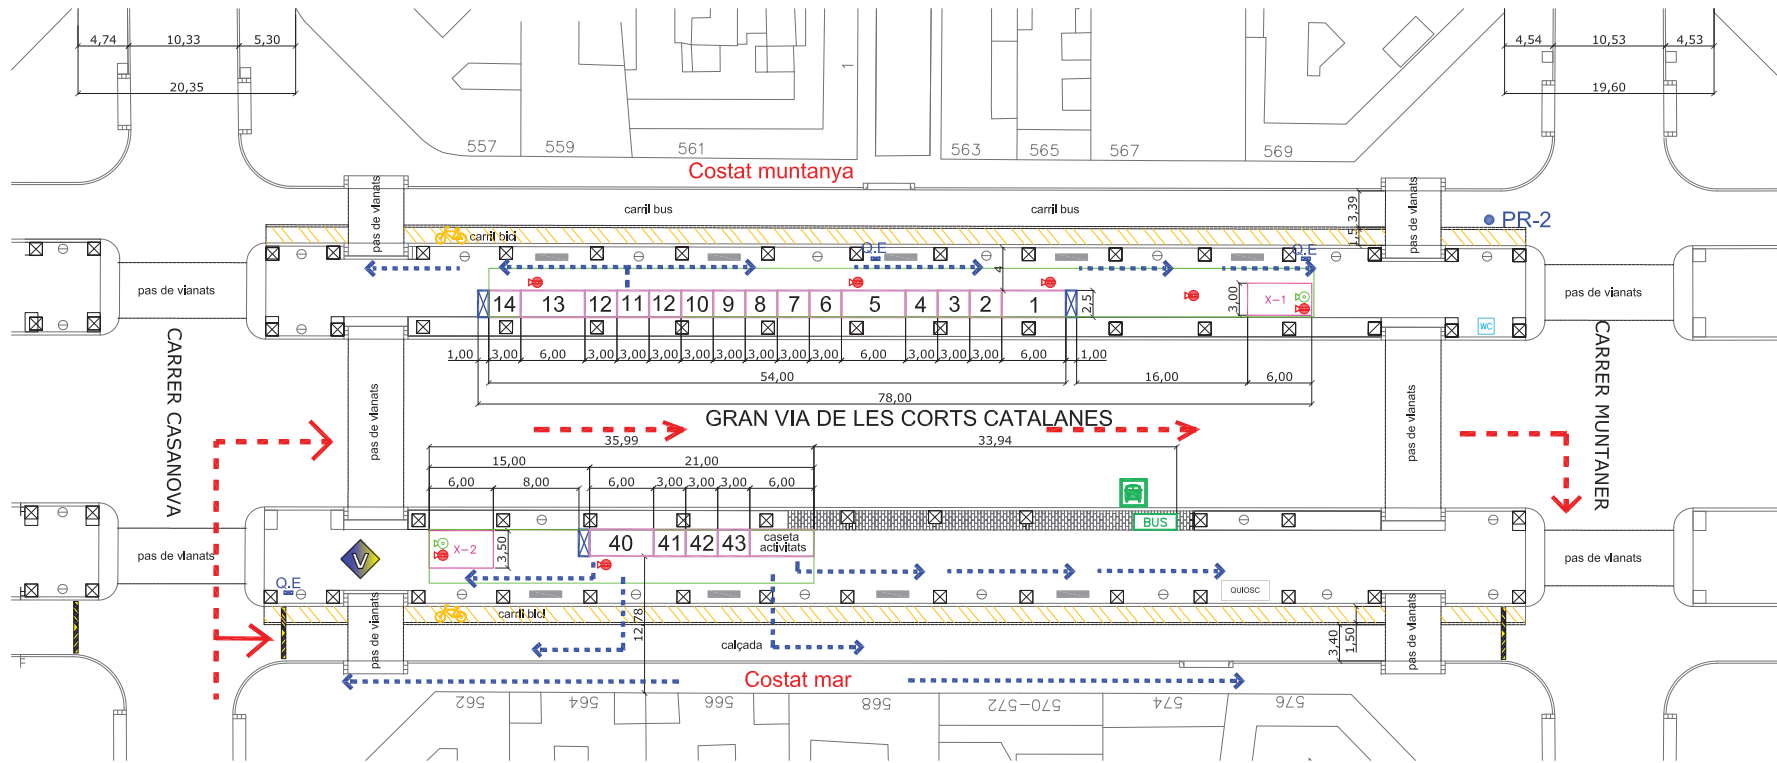

**LLEGENDA D'IMPLANTACIÓ CONJUNT DE LA FIRA a Gran Via de les Corts Catalanes:**

**TRAM 7 C/ Casanova fins C/ Muntaner**

	Superfície ocupada per la Fira TRAM 6 532,50m <sup>2</sup>
	Caseta JOGUINES
	Remolc XURRERIA
	Caseta ACTIVITATS

**LLEGENDA PCI I EVACUACIÓ CONJUNT DE LA FIRA:**

	Recorregut en cas d'emergència, circulació de vehicles de Bombers, ambulàncies.
	Recorregut Evacuació
	Extintor de Pols
	Extintor de CO2 de 2 Kg

**LLEGENDA GENERAL FIRA**

	Quadre elèctric		Carril bici
	Lavabos		Parada existent Bus
	Banc		Metro
	Fanal		Manteniment
	Tanques Mòbils		Vigilants

COORDENADES UTM (EL.LIPSOIDE ETRS89)  
Gran Via de les Corts Catalanes:

**PUNT DE REUNIÓ**  
PUNT PR-1 Incl C/ Rocafort  
X=429.283,46 Y= 4.581.151,51  
PUNT PR-2 Final C/ Muntaner  
X= 429.908,85 Y= 4.581.803,71

**TRAM 7 (entre C/ Casanova - C/ Muntaner)**

LOCALITZACIÓ GRAN VIA DE LES CORTS CATALANES (BARRI EIXAMPLE) - RECORREGUT AMB HIPÒTESIS D'UN CARRER SENSE ACCÉS PER L'EVACUACIÓ						
AFORAMENT MÀXIM	Nº DE RECORREGUTS	CARRER PER L'EVACUACIÓ	AMPLADA VORERA	AMPLADA CARRER	Nº ratió/persones QUE ES PODEN EVACUAR segons CTE S13 taula 4.1 - 4.2	ES POT EVACUAR A TOTA LA GENT
247	6	Gran Via de les Corts Catalanes (costat Muntanya)	4,87m/2,37m	49,92	A=41,17 / 600=0,07 A = 1,00 COMPLEIX	Si el 100% de nens, adults i gent gran
		Gran Via de les Corts Catalanes (costat Mar)	13,44m	49,92		
		C/ Muntaner (Nord)	4,54/4,53m	19,60		
		C/ Muntaner (Sud)	4,54/4,53m	19,60		
		C/ Casanova (Nord)	4,74/5,30m	20,35		
		C/ Casanova (Sud)	4,74/5,30m	20,35		

PROJECTE  
LEGALITZACIÓ INSTAL·LACIÓ TEMPORAL DE FIRA DE SANT TOMÀS I REIS 2023 /2024 A LA GRAN VIA DE LES CORTS CATALANES BARCELONA

TITOL  
IMPLANTACIÓ FIRA SANT TOMÀS I REIS 2023 / 2024:  
TRAM 7 entre C/ Casanova fins C/ Muntaner

ENG. IND.:GERMAN PALACIN FORNONS col. 11.460 PROMOTOR  
C/Tres Creus,17 2ª-3ª 08202 SABADELL Telf. 93 715 65 11

ESC. 1/ 500 MOD. 00/01 DATA 15 DES. 2023 al 6 GENER 2024

**3.7**