

ANNEX
DECLARACIÓ CONDICIONS DELS CONTRACTES DE TREBALL
*Obligatori en cas de **subrogació del personal***

Tal com prescriu l'article 130.1 de LCSP, cal requerir a l'empresa/entitat contractista sortint les dades relatives a les condicions dels contractes de treball del personal subjecte a subrogació i facilitar a les empreses/licitadores aquesta informació en el propi plec.

*L'empresa contractista sortint, que ha de facilitar obligatòriament aquesta informació en cas de subrogació, haurà de lliurar la present declaració responsable signada, acompanyant **el quadre de la pàgina següent** degudament emplenat i signat electrònicament.*

EL sotasignat, senyor Iñaki Segurado Andía, amb DNI núm. 16037905M, en qualitat de representant legal de la persona jurídica Trinijove Empresa de inserción S.L., amb NIF B-63715536, amb l'adreça de correu electrònic per rebre les comunicacions electròniques (empresadeinsercion@trinijove.org) i EN QUALITAT DE CONTRACTISTA del Contracte del servei d'atenció al públic, informació i gestió dels espais compartits de l'edifici Transformadors del carrer Ausiàs March, 60 , núm. Contracte 20000280, núm. Expedient 20209207

DECLARA SOTA LA SEVA RESPONSABILITAT

Que la relació de les persones treballadores adscrites a l'execució del contracte de serveis *indicar objecte del contracte* en la data (20/11/2024) és la que figura en la taula adjunta:

[Signatura electrònica contractista sortint]

ANNEX

QUADRE CONDICIONS DELS CONTRACTES DE TREBALL

*Obligatori en cas de **subrogació del personal***

Tal com prescriu l'article 130.1 de LCSP, cal requerir a l'empresa/entitat contractista sortint les dades relatives a les condicions dels contractes de treball del personal subjecte a subrogació i facilitar a les empreses/licitadores aquesta informació en el propi plec.

Aquest quadre, model que incorpora una graella amb els camps de dades mínims obligatoris, un cop emplenat i degudament signat per l'empresa/entitat contractista sortint, ha de ser annexat al PCAP de la licitació del nou servei en compliment de l'article 130.1. LCSP abans citat.

Identificació Persona Treballador a ¹	Conveni col·lectiu (codi i denominació)	Grup professional	Denominació del Lloc de treball	Tipus de contracte ²	Tipus de jornada	Dedicació (Hores/Setmana)	Data antiguitat	Data venciment contracte	Salari Brut anual ³
MAMIL	79002295012003 – Conveni col·lectiu del sector del lleure educatiu i sociocultural de Catalunya	04	Informador/a	189	Completa	37,50	16/09/2019	Indefinit	17.690,16
SAMOE	79002295012003 – Conveni col·lectiu del sector del lleure educatiu i sociocultural de Catalunya	04	Informador/a	189	Completa	37,50	16/09/2019	Indefinit	17.690,16

Pactes en vigor i altres eventuais qüestions relacionades amb les condicions laborals de la persona treballadora		
Identificació Persona Treballadora	Pactes en vigor	Altra informació complementària relativa a condicions laborals

[Signatura electrònica contractista sortint]

¹ Les dues primeres inicials del primer cognom, seguides de les dues primeres inicials del segon cognom, seguides de la primera inicial del nom. Ex: MARÍA MARTÍ SÁNCHEZ = MASAM


² Segons codis publicats per la TGSS "Clau del Contracte de Treball". P.e: 100: Indefinit per temps ordinari ; 300: Indefinit fix/discontinuu; 500: Temporal. Temps parcial ordinari, etc...

³ Retribució bruta anual que rep la persona treballadora. **No inclou** les despeses de S.S


Annex 1. Inventari recepció

UNITATS	MATERIAL	MARCA / MODEL	CARACTERÍSTI QUES	UBICACIÓ	ANY DE COMPRA
1	TAULA	—	FUSTA	PL.BAIXA	2019
1	CADIRA	INTERSTHUL	ERGONÒMICA	PL.BAIXA	2019
1	BUC	-	METÀL.LIC	PL.BAIXA	2019
1	PAPERERA	-	METÀL.LICA	PL.BAIXA	2019
1	ORDINADOR	ACER	TORRE	PL.BAIXA	2019
1	MONITOR	ACER	SOBRETAULA	PL.BAIXA	2019
1	TECLAT	ACER	SOBRETAULA	PL.BAIXA	2019
1	MOUSE	ACER	SOBRETAULA	PL.BAIXA	2019
1	TELÈFON	COCOMM	CENTRALETA	PL.BAIXA	2019
1	METACRILAT	-	SOBRETAULA	PL.BAIXA	2019
1	EXPOSITOR PARED	-		PL.BAIXA	2019
8	BUTAQUES	-	RECEPCCIÓ	PL.BAIXA	2019
4	TAULA BAIXA	-	RECEPCCIÓ	PL.BAIXA	2019
1	BORSES PARAIGÜES	-	RECEPCCIÓ	PL.BAIXA	2019
1	ROLL-UP		RECEPCCIÓ	PL.BAIXA	2019


ANNEX 1. PLÀNOLS

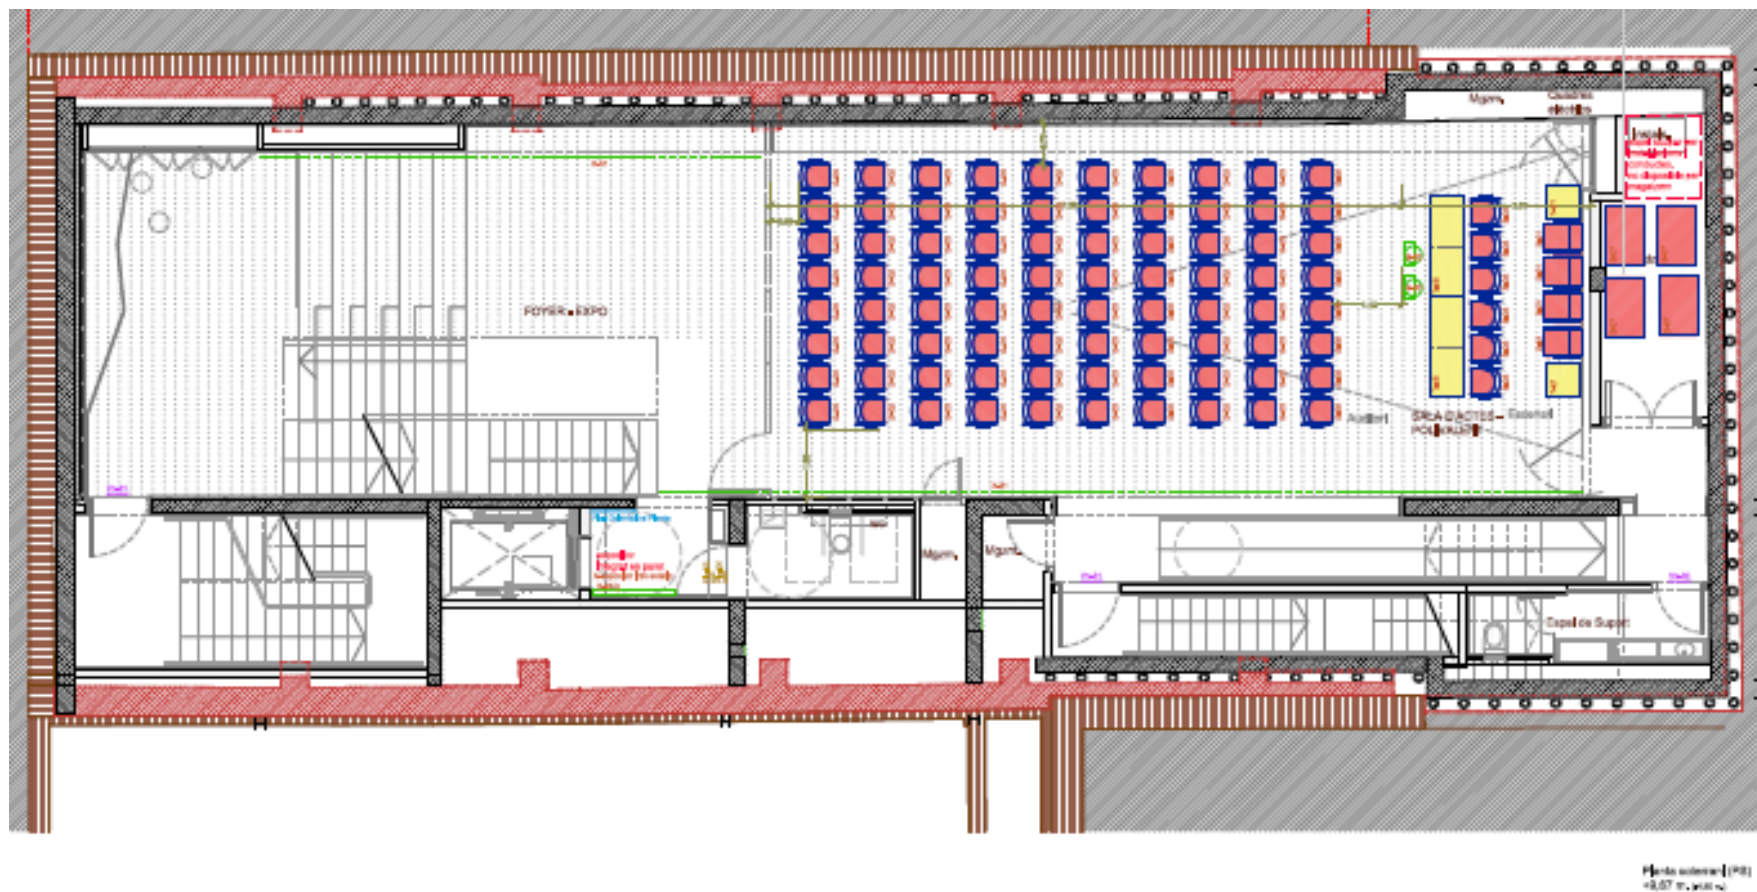


PLANTA SOTERRANI- SALA D'ACTES

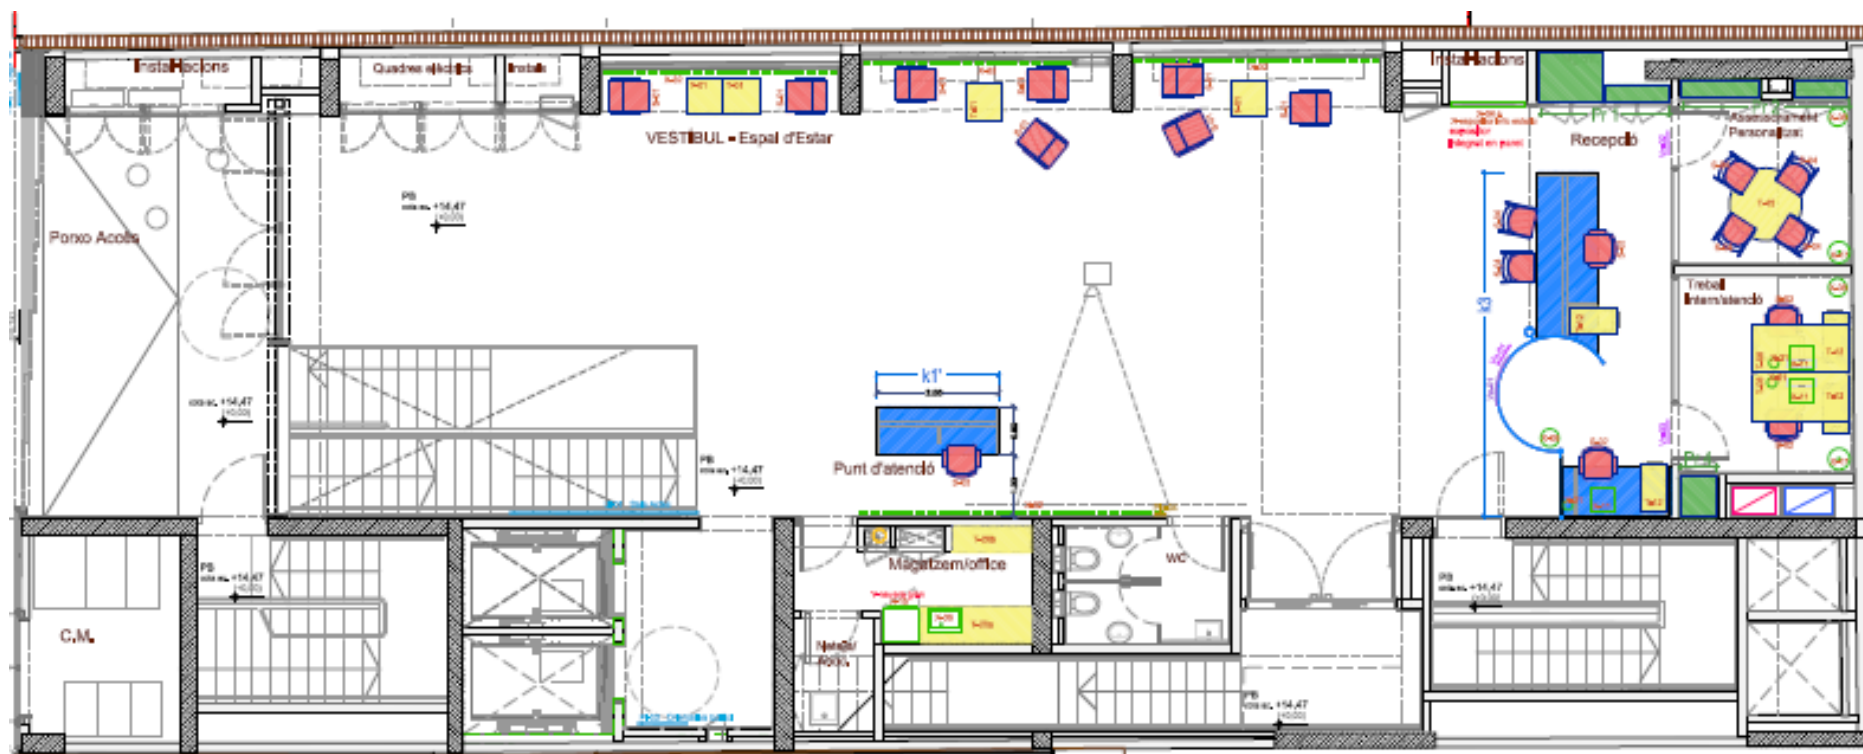


PLANTA BAIXA –RECEPCIÓ I PUNT INFORMACIÓ JOVE

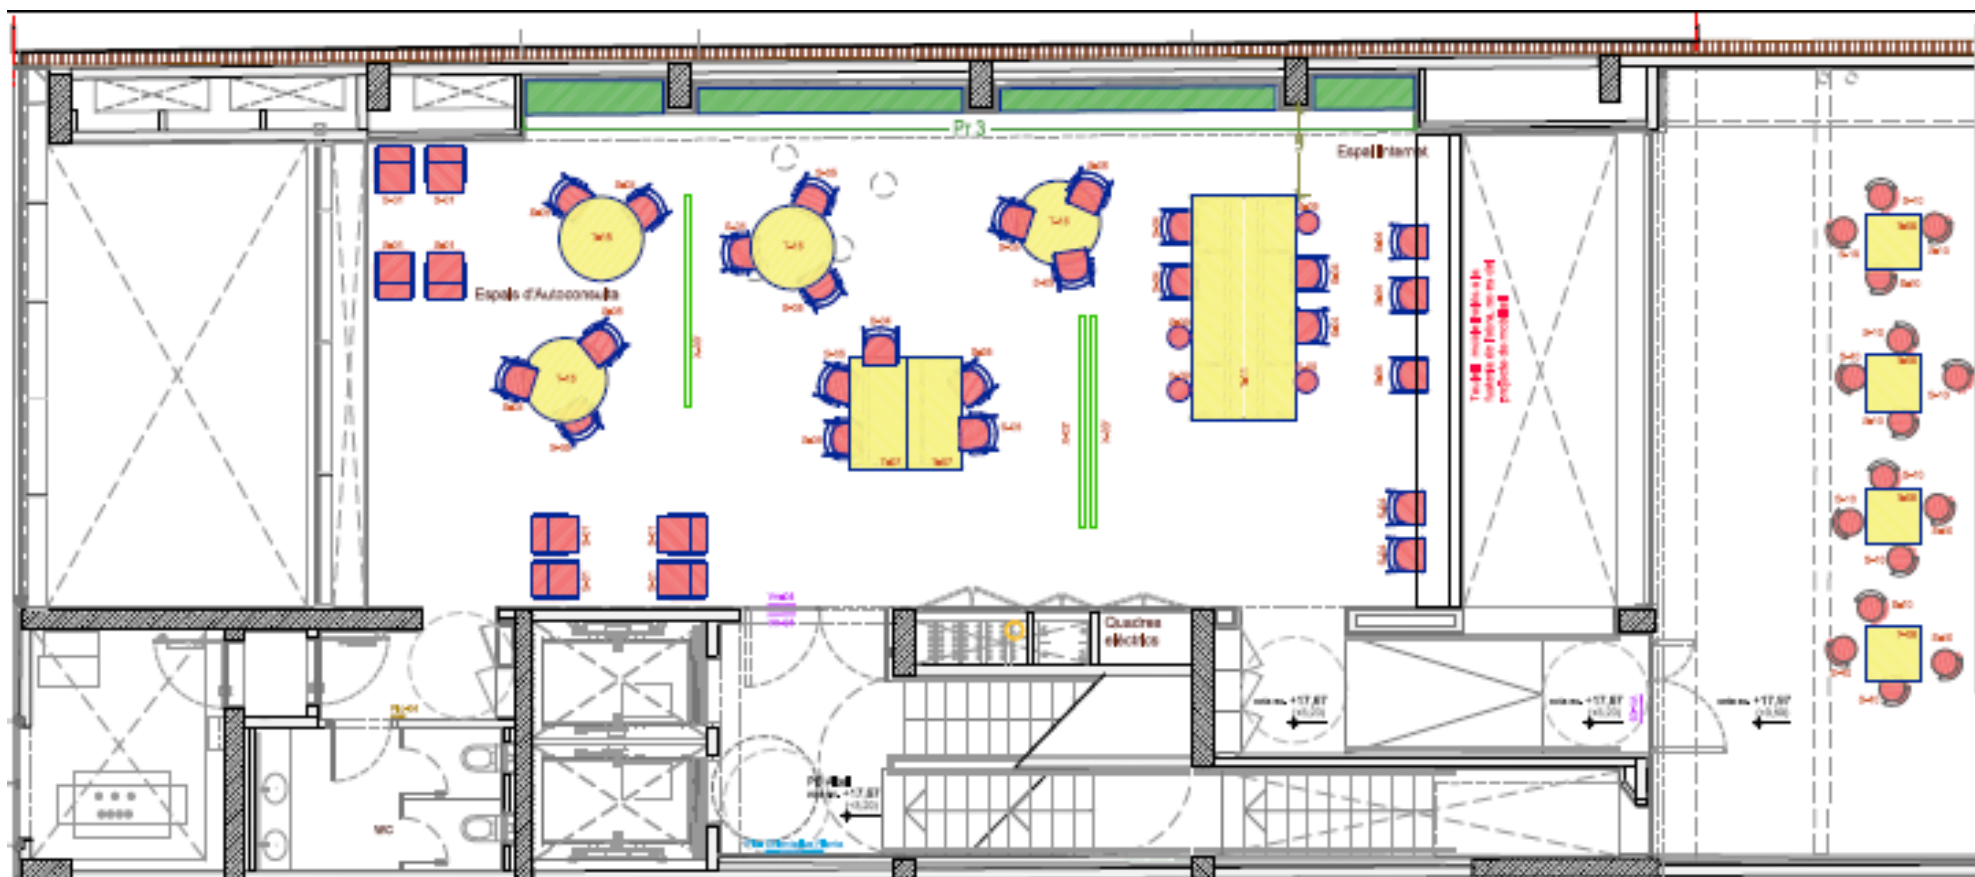


PLANTA BAIXA ALTELL- PUNT INFORMACIÓ JOVE-ESPAI AUTOCONSULTA

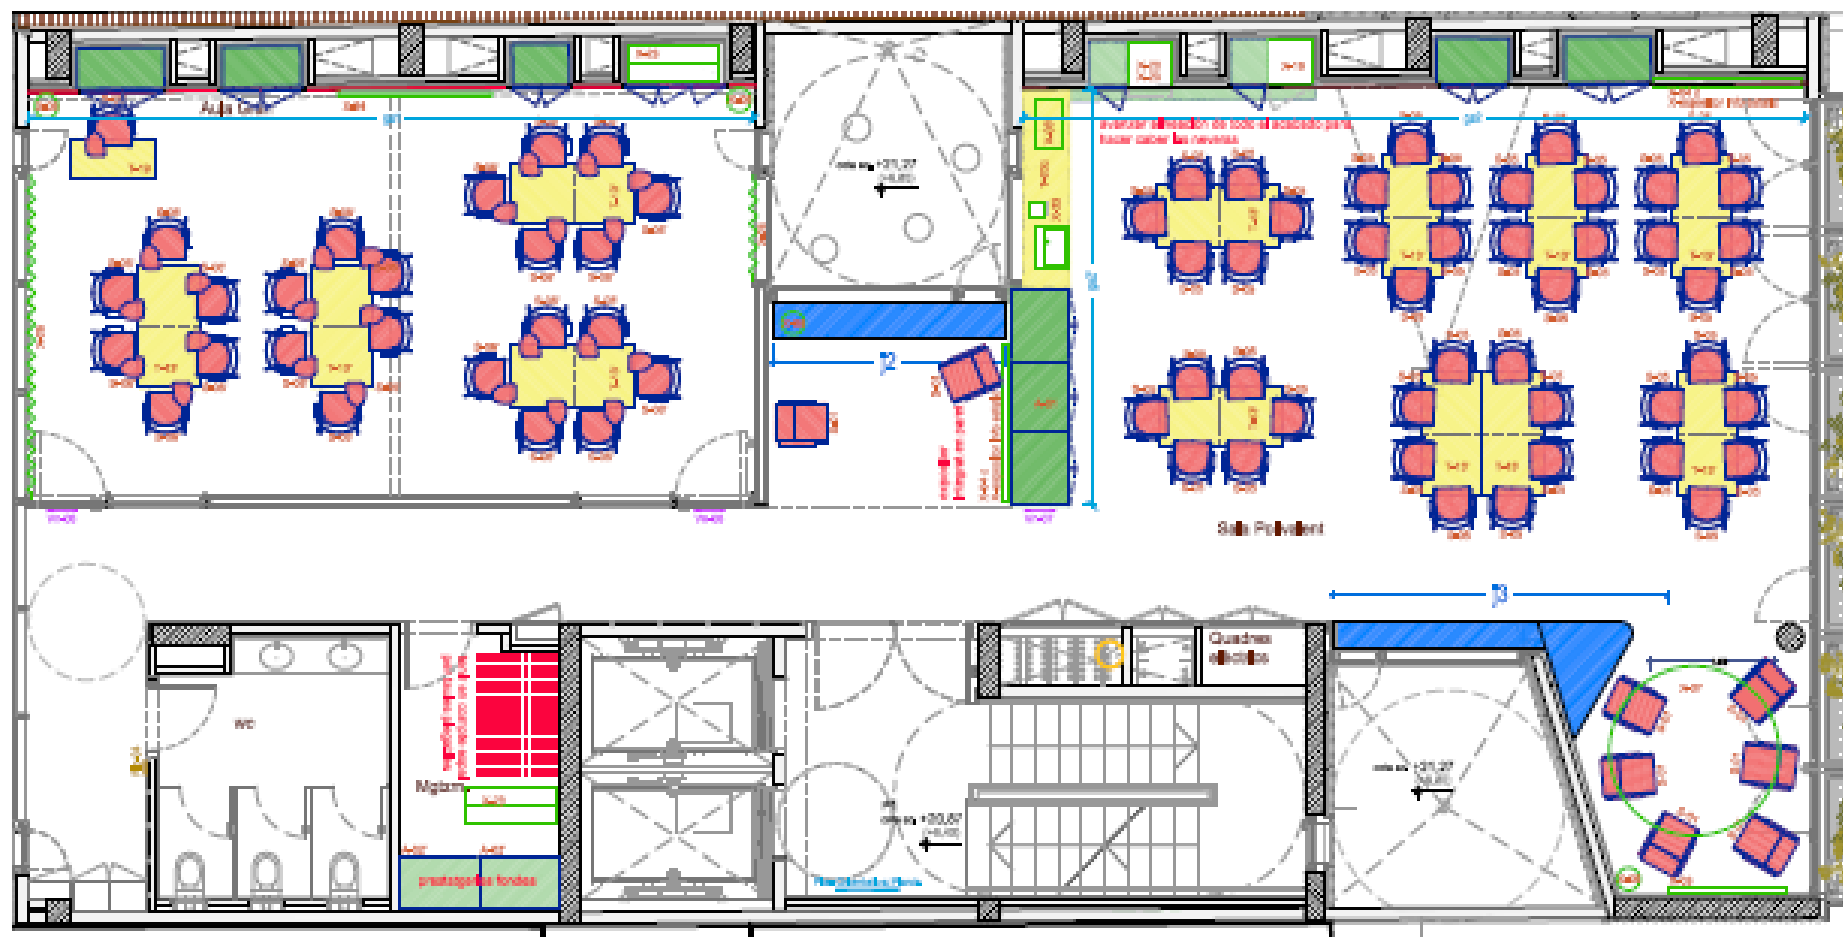


PLANTA 1 – CASAL BARRI

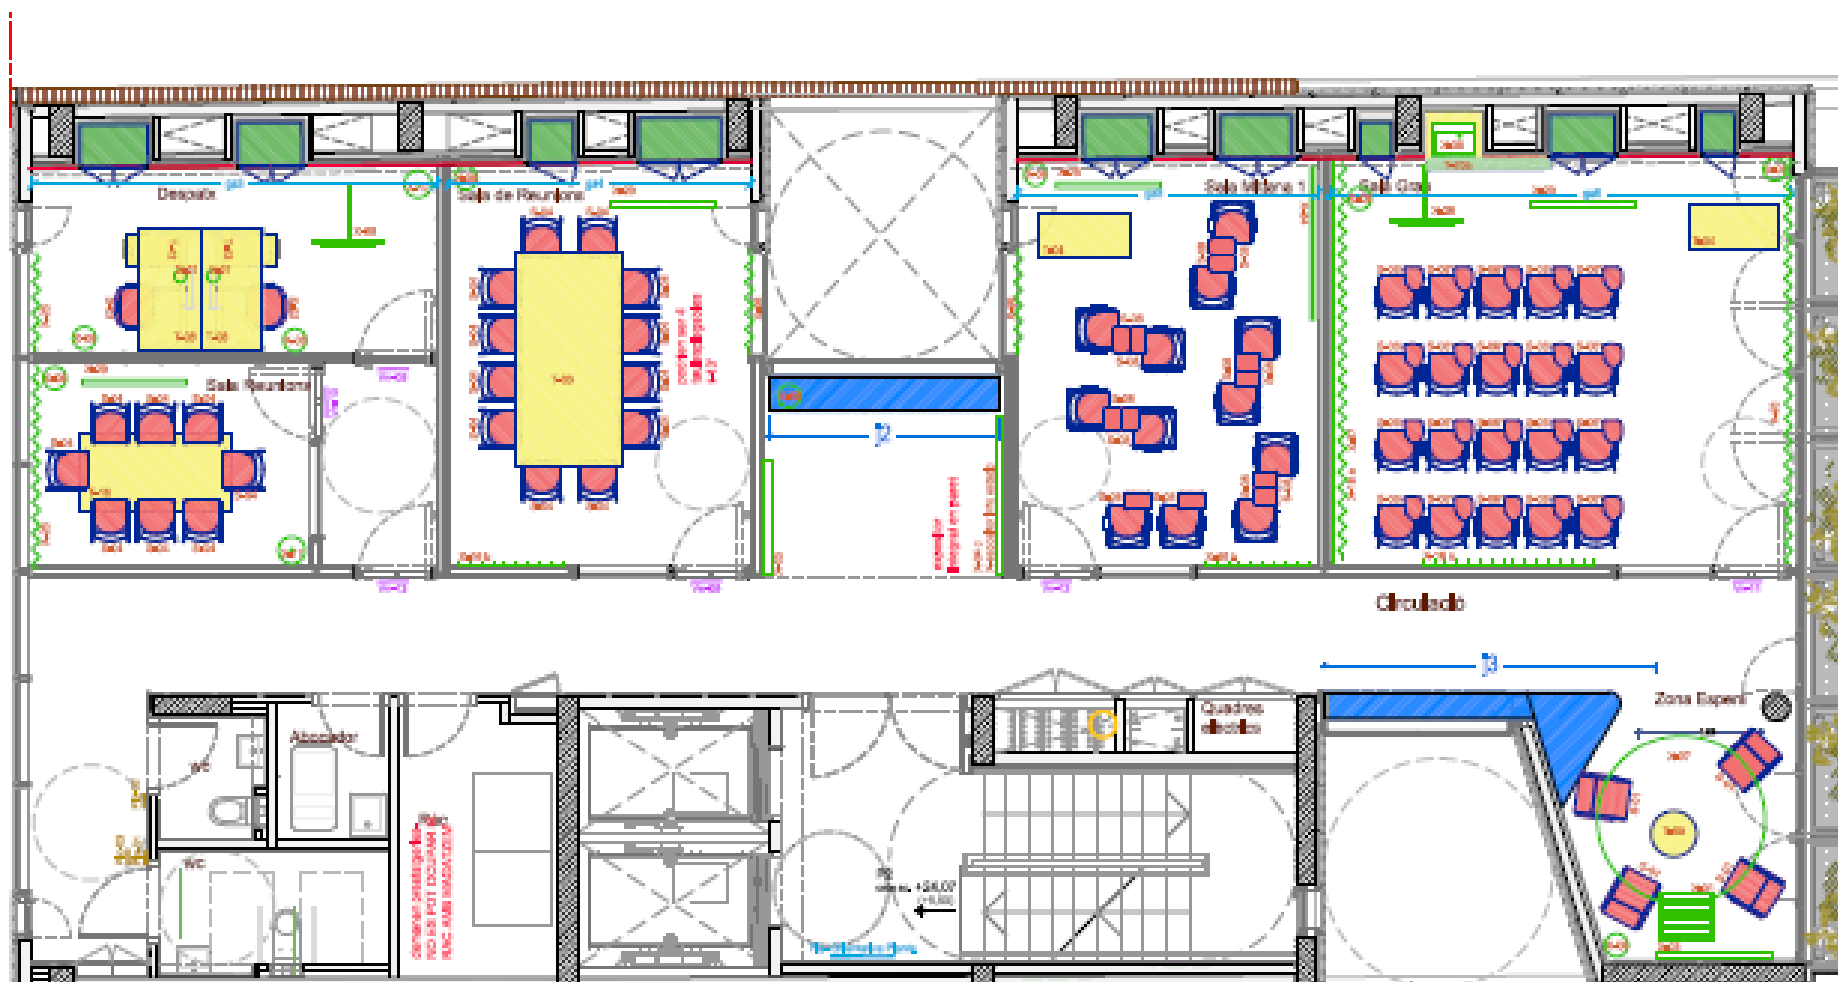


PLANTA 2- CASAL DE BARRI

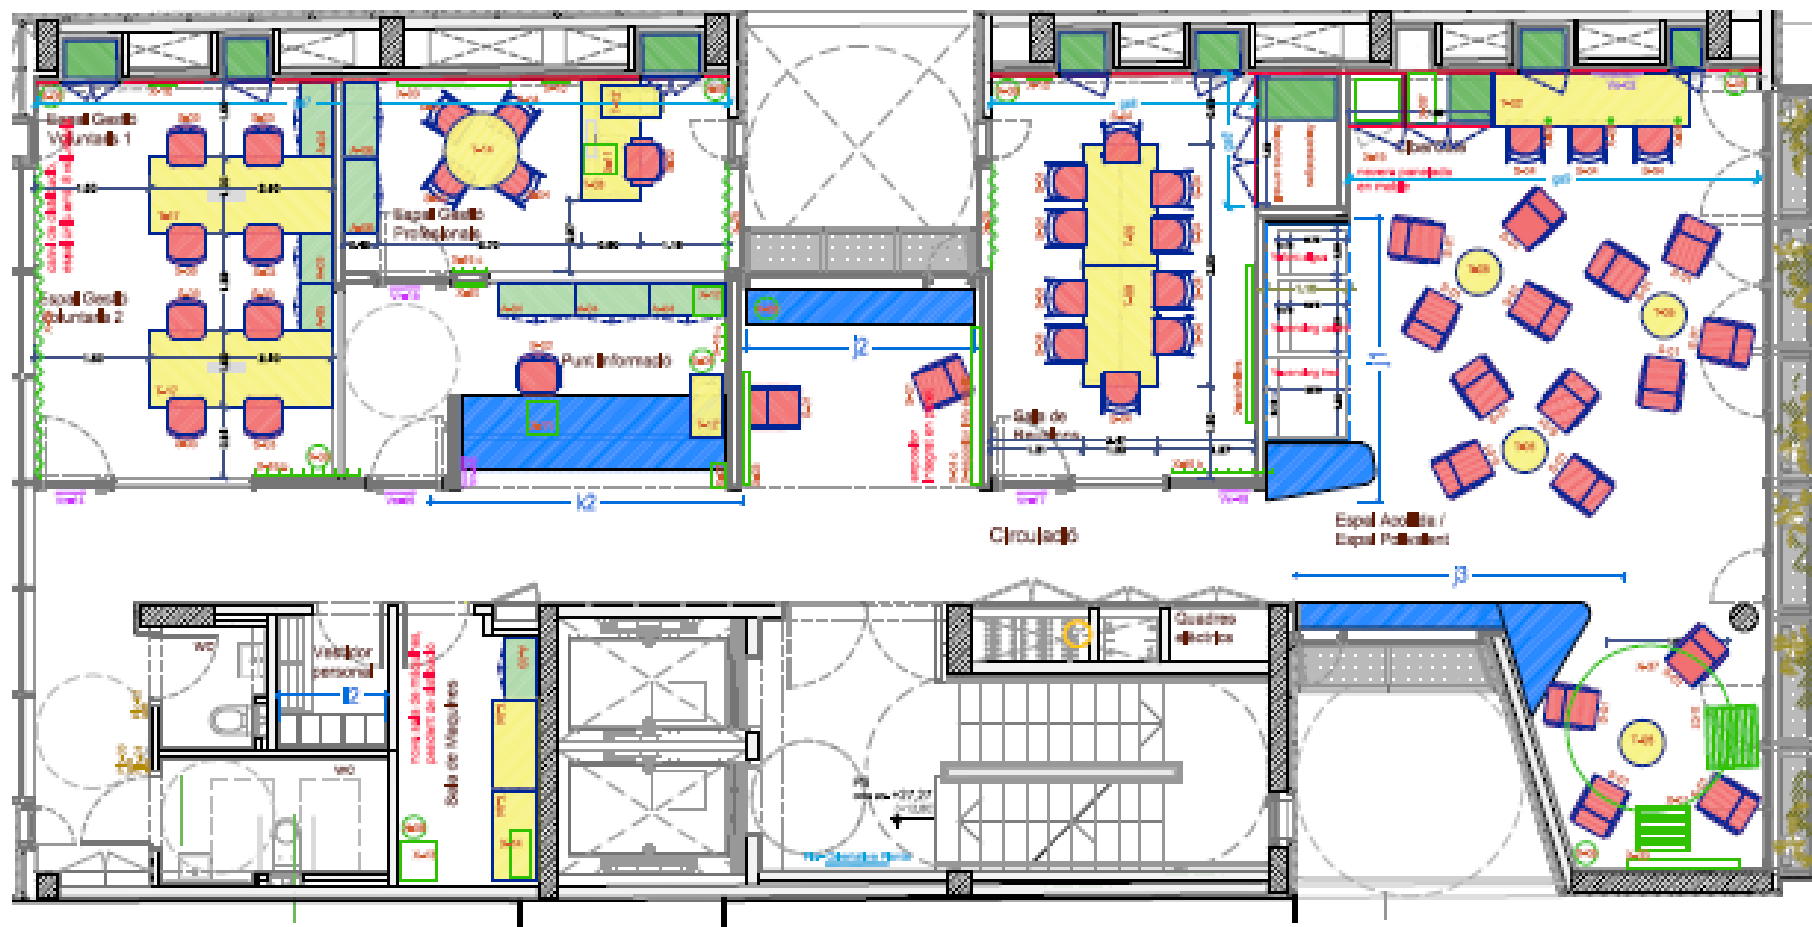


PLANTA 3 – ESPAI GENT GRAN

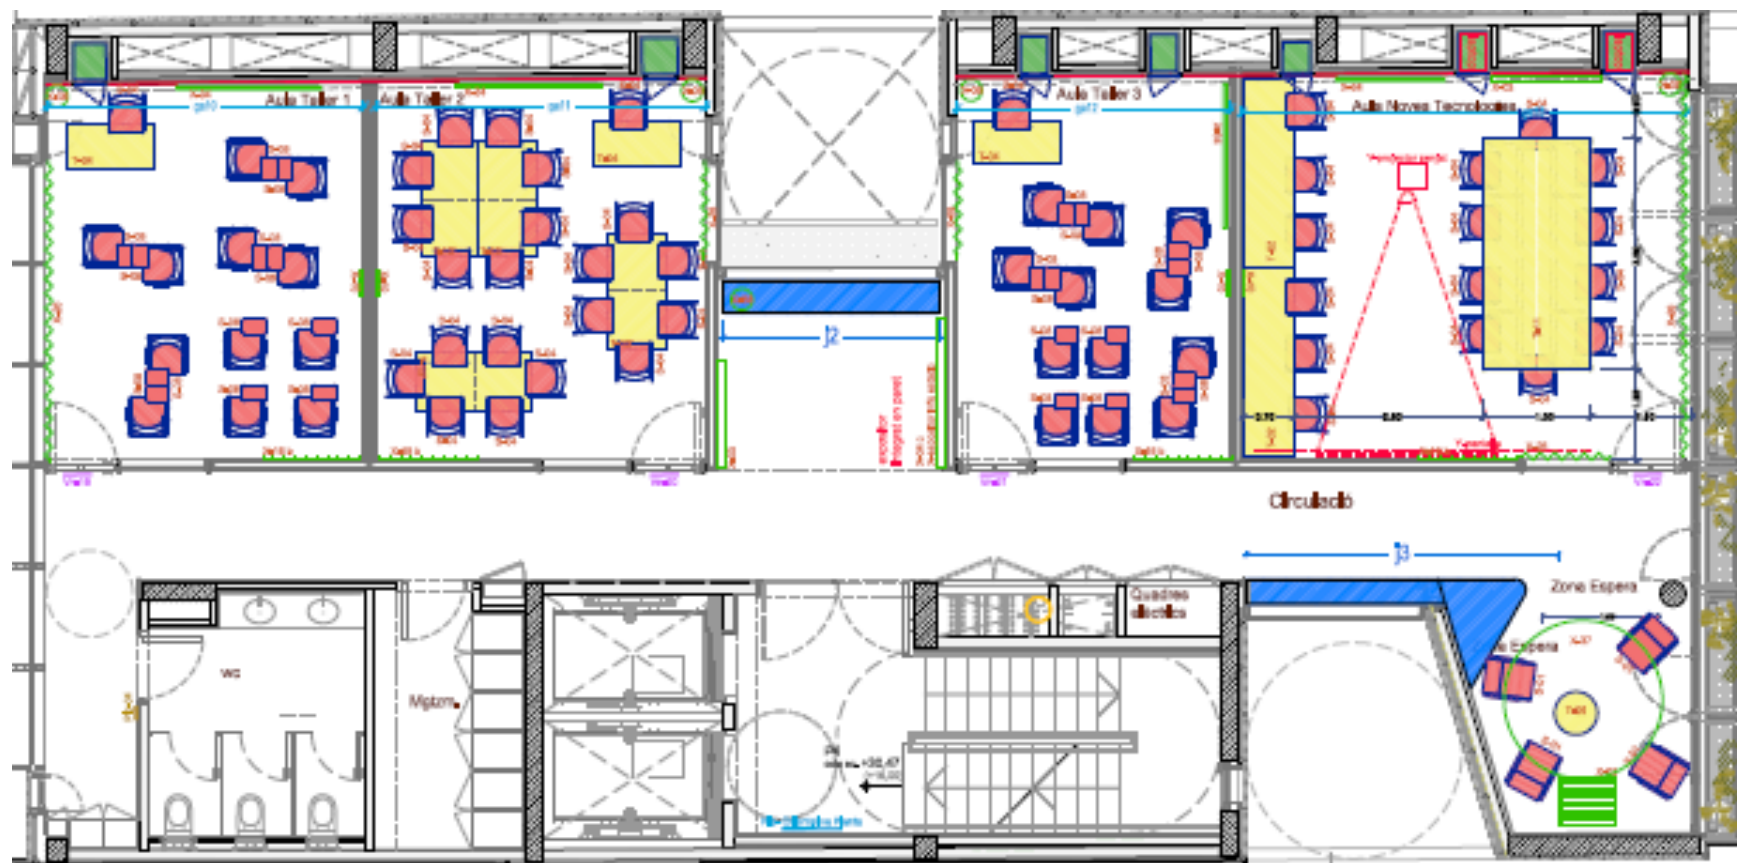

PLANTA 4 –ESPAI GENT GRAN

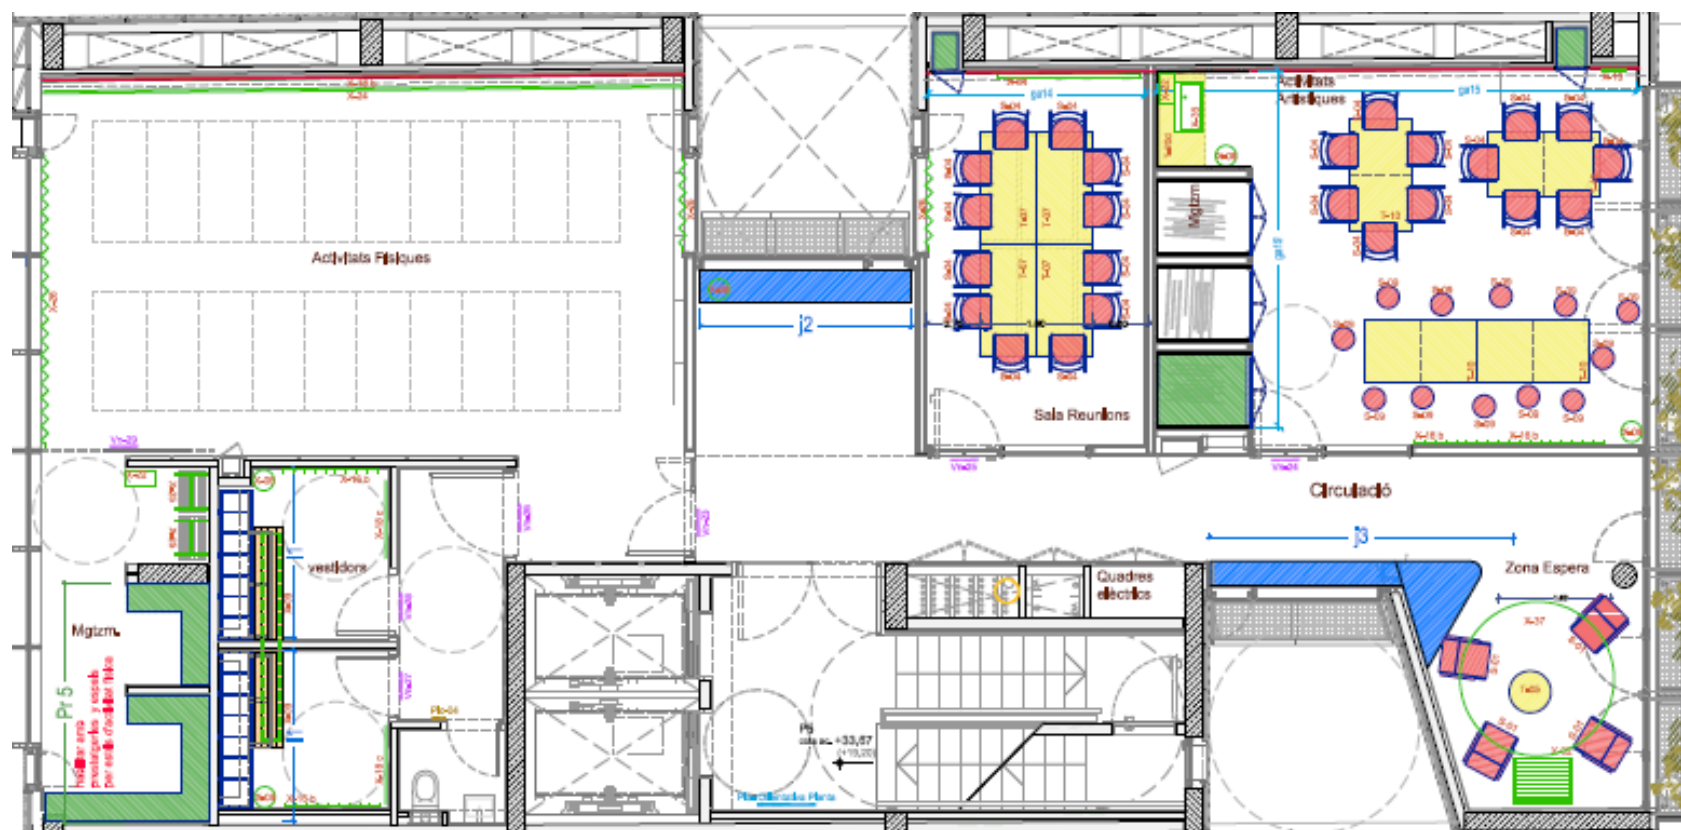

PLANTA 5 – ESPAI GENT GRAN

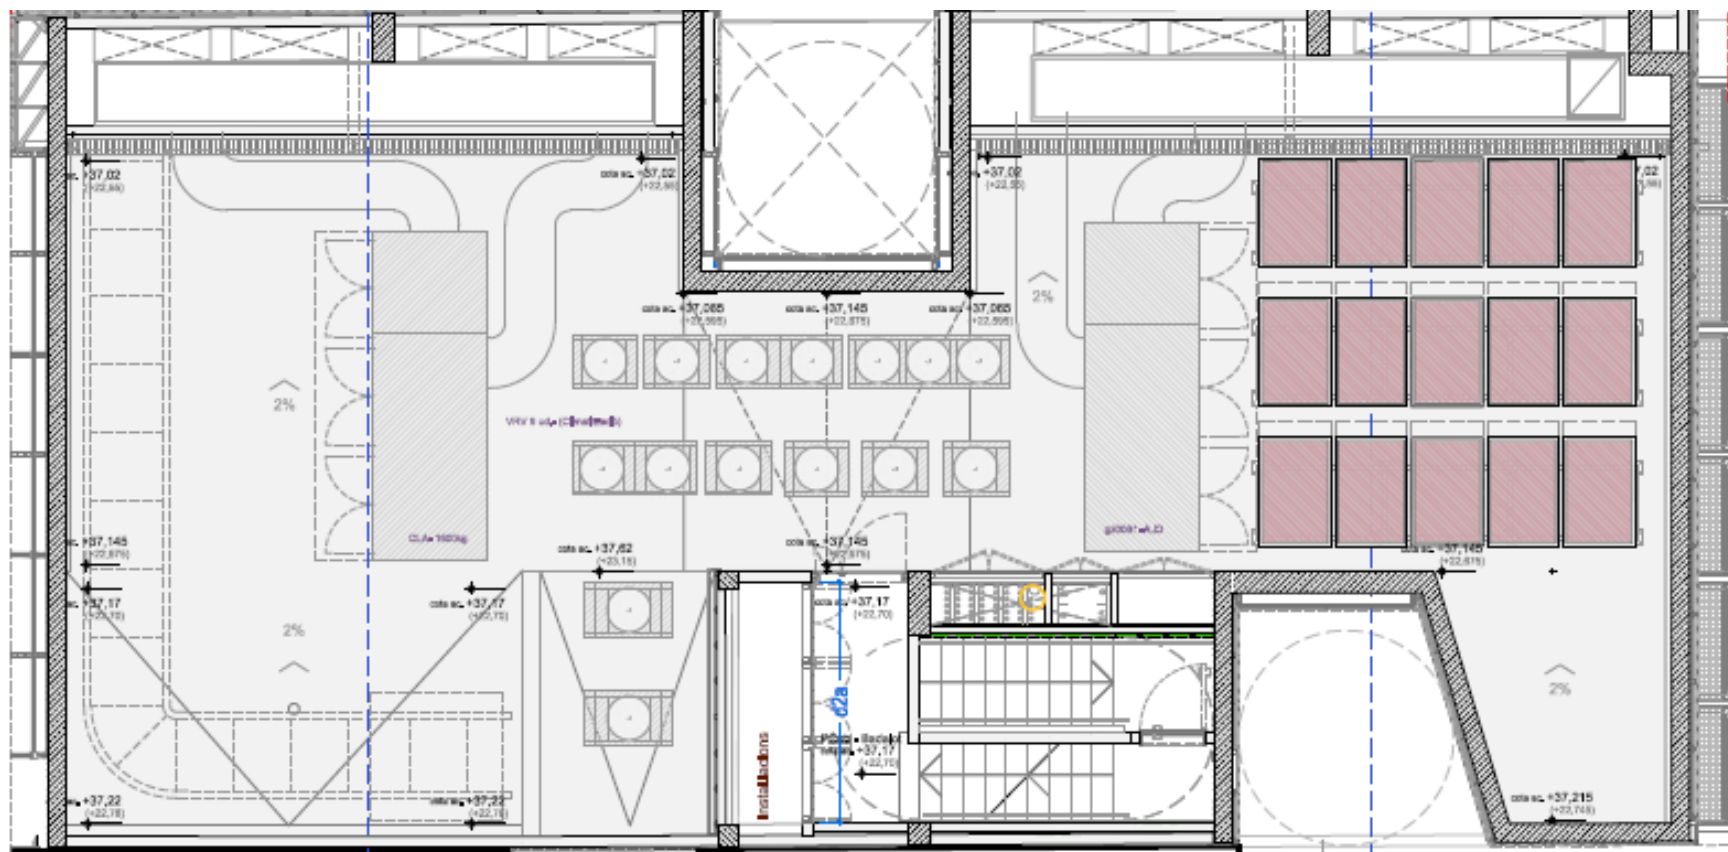

PLANTA BADALOT



ANNEX 11. MODEL PRESENTACIÓ REPORTING ECONÒMIC MENSUAL

S'haurà de presentar mensualment a la Direcció de Serveis a les Persones i Territori per al seu seguiment tècnic

[illegible]