


LLEGENDA SUPERFÍCIES ÚTILS PLANTA BAIXA

SUP. ÚTIL (m ²)	SUP. VENTIL.(m ²)	
PB01		Direcció 9.67
PB02		Administració 11.10
PB03		Vestíbul 57.80
PB04		Passadís 18.10
PB05		Taller 1 29.97
PB06		Taller 2 30.90
PB07		Sala Scouts 36.52
PB07_1		Sala Boy Scouts 12.51
PB07_2		Sala Boy Scouts 14.38
PB07_3		Sala Boy Scouts 12.61
PB07_4		Sala Boy Scouts 23.15
PB08		Escales PB-P1 39.53
PB09		Escales Pb-P1 19.80
PB10		Magatzem 1 3.84
PB11		Magatzem 2 4.62
PB12		Armari box música 1 1.59
PB13		Armari box música 2 1.51
PB14		Distribuïdor 7.60
PB15		Box música 1 12.00
PB16		Cancel·la 7.75
PB17		Vestíbul recepció 73.17
PB18		Distribuïdor 9.79
PB19		Magatzem de residus 4.26
PB20		Vestidor 4.55
PB21		Bany complert 4.60
PB22		Box música 2 12.84
PB23		Box música 3 11.95
PB24		Armari box música 3 0.56
PB25		Sala instal·lacions 61.42
PB26		Comptador elèctric 1.44
PB27		Comptador aigua 0.81
PB28		R.I.T.I. i serveis comuns 1.44
PB29		Distribuïdor 11.14
PB30		Aseos dones 16.01
PB31		Distribuïdor 4.90
PB32		Aseos homes 15.97
PB33		Vestíbul sala d'actes 38.64
PB34		Sala d'actes 198.91
PB35		Magatzem sala d'actes 1 33.61
PB36		Vestíbul Independència 6.49
PB37		Magatzem sala d'actes 2 11.59
PB38		Vestíbul sortida exterior 6.47
PB39		Magatzem sala d'actes 3 8.17
PBE01		Porxo accés principal 34.42


LLEGENDA SUPERFÍCIES ÚTILS PLANTA PRIMERA

		SUP. ÚTIL (m ²)
P101	Vestíbul-distribuïdor	83.10
P102	Vestíbul escala	16.64
P103	Escala P1-P2	10.43
P104	Galeria instal.lacions	5.68
P105	Aseos dones	10.60
P106	Magatzem neteja	0.37
P107	Aseos homes	8.34
P108	Magatzem bar	3.60
P109	Distribuïdor cuina	2.18
P110	Aseo-vestidor bar	4.53
P111	Cuina bar	11.89
P112	Bar	85.72
P113	Accés sala polivalent	6.21
P114	Magatzem sala polivalent	17.57
P115	Vestíbul emergència sala polivalent	8.85
P116	Sala Polivalent	88.54
P1E01	Terrassa	267.17
P1E02	Pati anglés	6.27
P1E03	Plaça pública	473.46

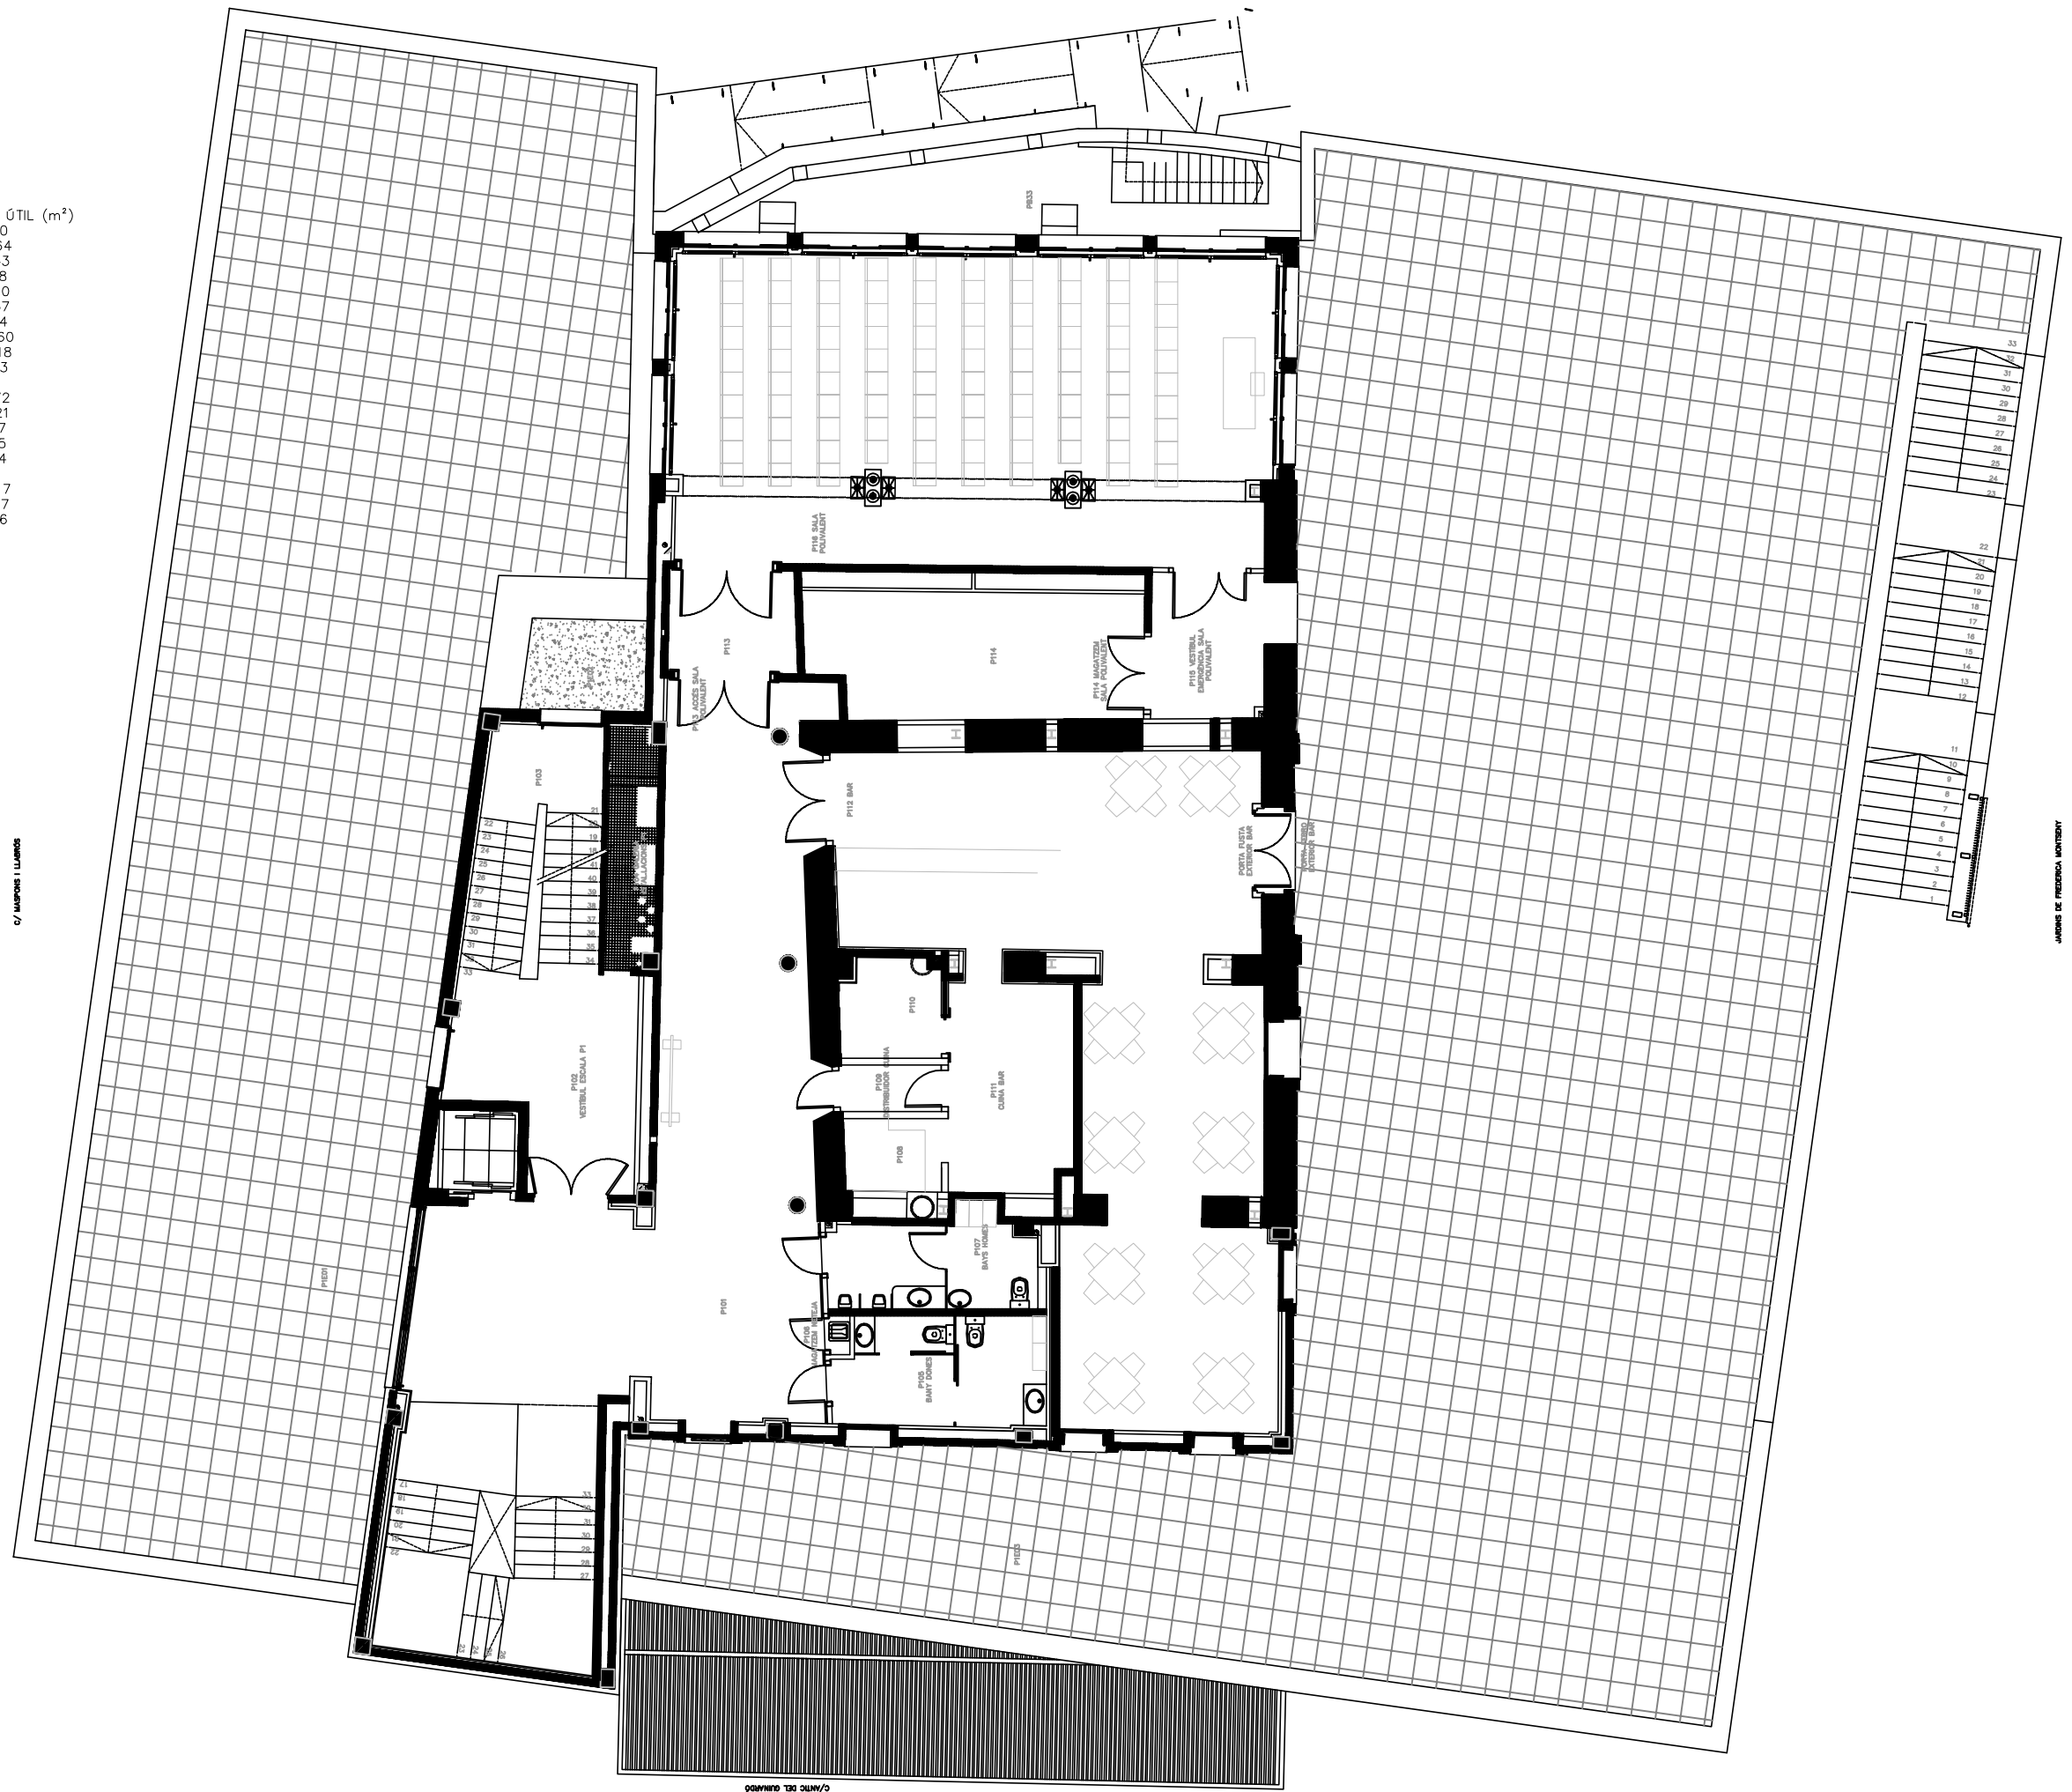

LLEGENDA SUPERFÍCIES ÚTILS PLANTA SEGONA

	SUP. ÚTIL (m²)	
P201	Aseo	4.72
P202	Vestíbul escala	12.69
P203	Escala P2-P3	12.78
P204	Galeria instal·lacions	5.76
P205	Sala reunions	18.82
P206	Distribuïdor	48.56
P207	Magatzem 3	6.84
P208	Magatzem 4	7.04
P209	Magatzem 5	6.71
P210	Magatzem 6	6.84
P211	Aseos	12.09
P212	Despatx 1	12.74
P213	Recepció despatxos	14.97
P214	Sala juntes	42.34
P215	Taller 3	34.34
P216	Taller 4	32.39
P217	Taller 5	32.60
P218	Despatx 2	8.63
P219	Sala reunions	26.07
P2E01	Balcó taller 3	0,31
P2E02	Balcó taller 4	2,01
P2E03	Balcó taller 5	0,31

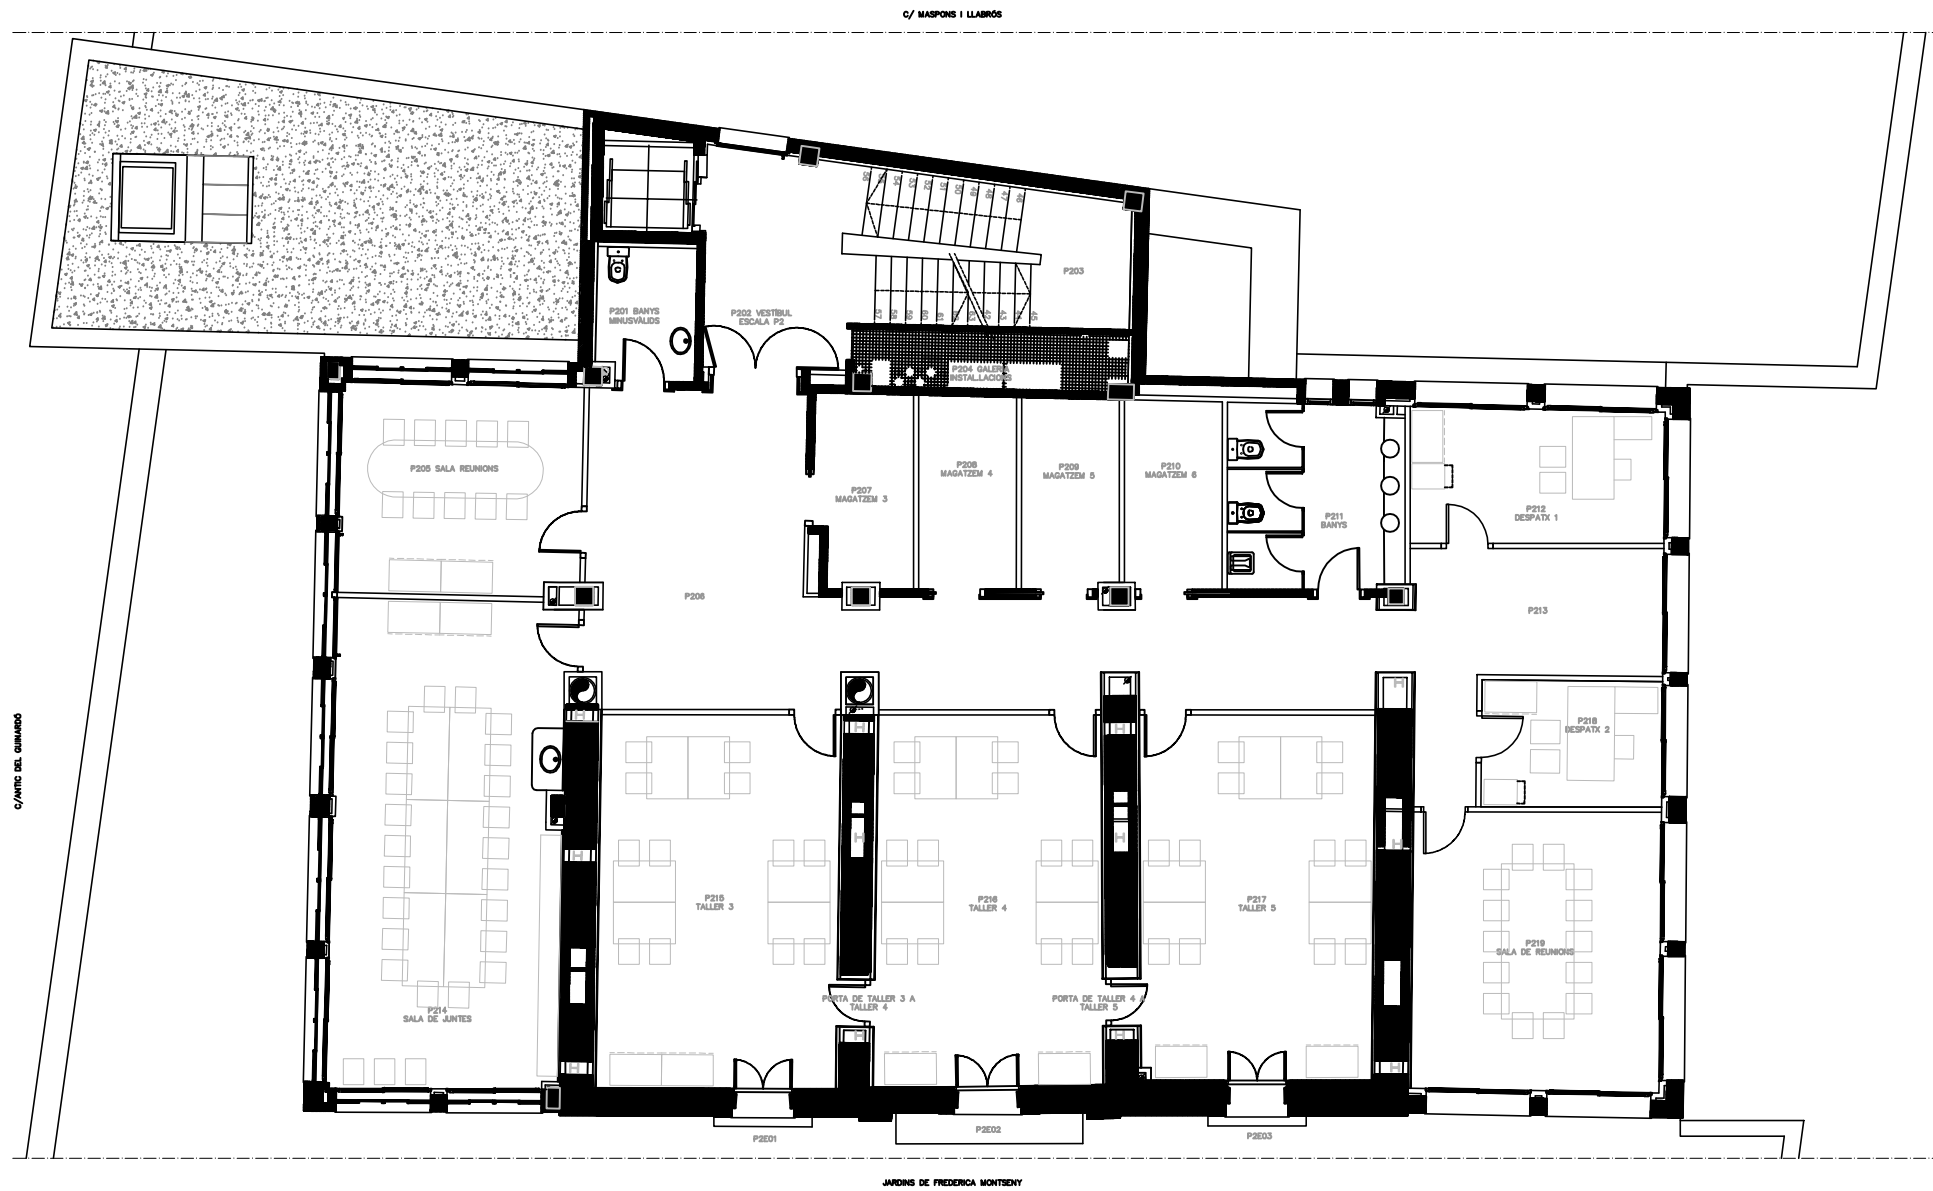

LLEGENDA SUPERFÍCIES ÚTILS PLANTA TERCERA

		SUP. ÚTIL (m ²)
P301	Aseos	14.09
P302	Vestíbul escala	12.23
P303	Escala P3-Pinstal.lacions	12.38
P304	Galeria instal.lacions	5.75
P305	Distribuïdor	47.32
P306	Magatzem 7	3.17
P307	Magatzem 8	3.22
P308	Magatzem 9	6.51
P309	Magatzem 10	6.32
P310	Despatx 3	10.23
P311	Despatx 4	10.40
P312	Despatx 5	13.77
P313	Despatx 6	9.52
P314	Despatx 7	9.75
P315	Sala reunions	17.18
P316	Despatx 8	10.31
P317	Despatx 9	10.20
P318	Despatx 10	13.12
P3E01	Terrassa S-O	62.11
P3E02	Balcó despatx 5	0.31
P3E03	Balcó sala reunions	2.01
P3E04	Balcó despatx 10	0.31
P3E05	Terrassa N-E	83.79

