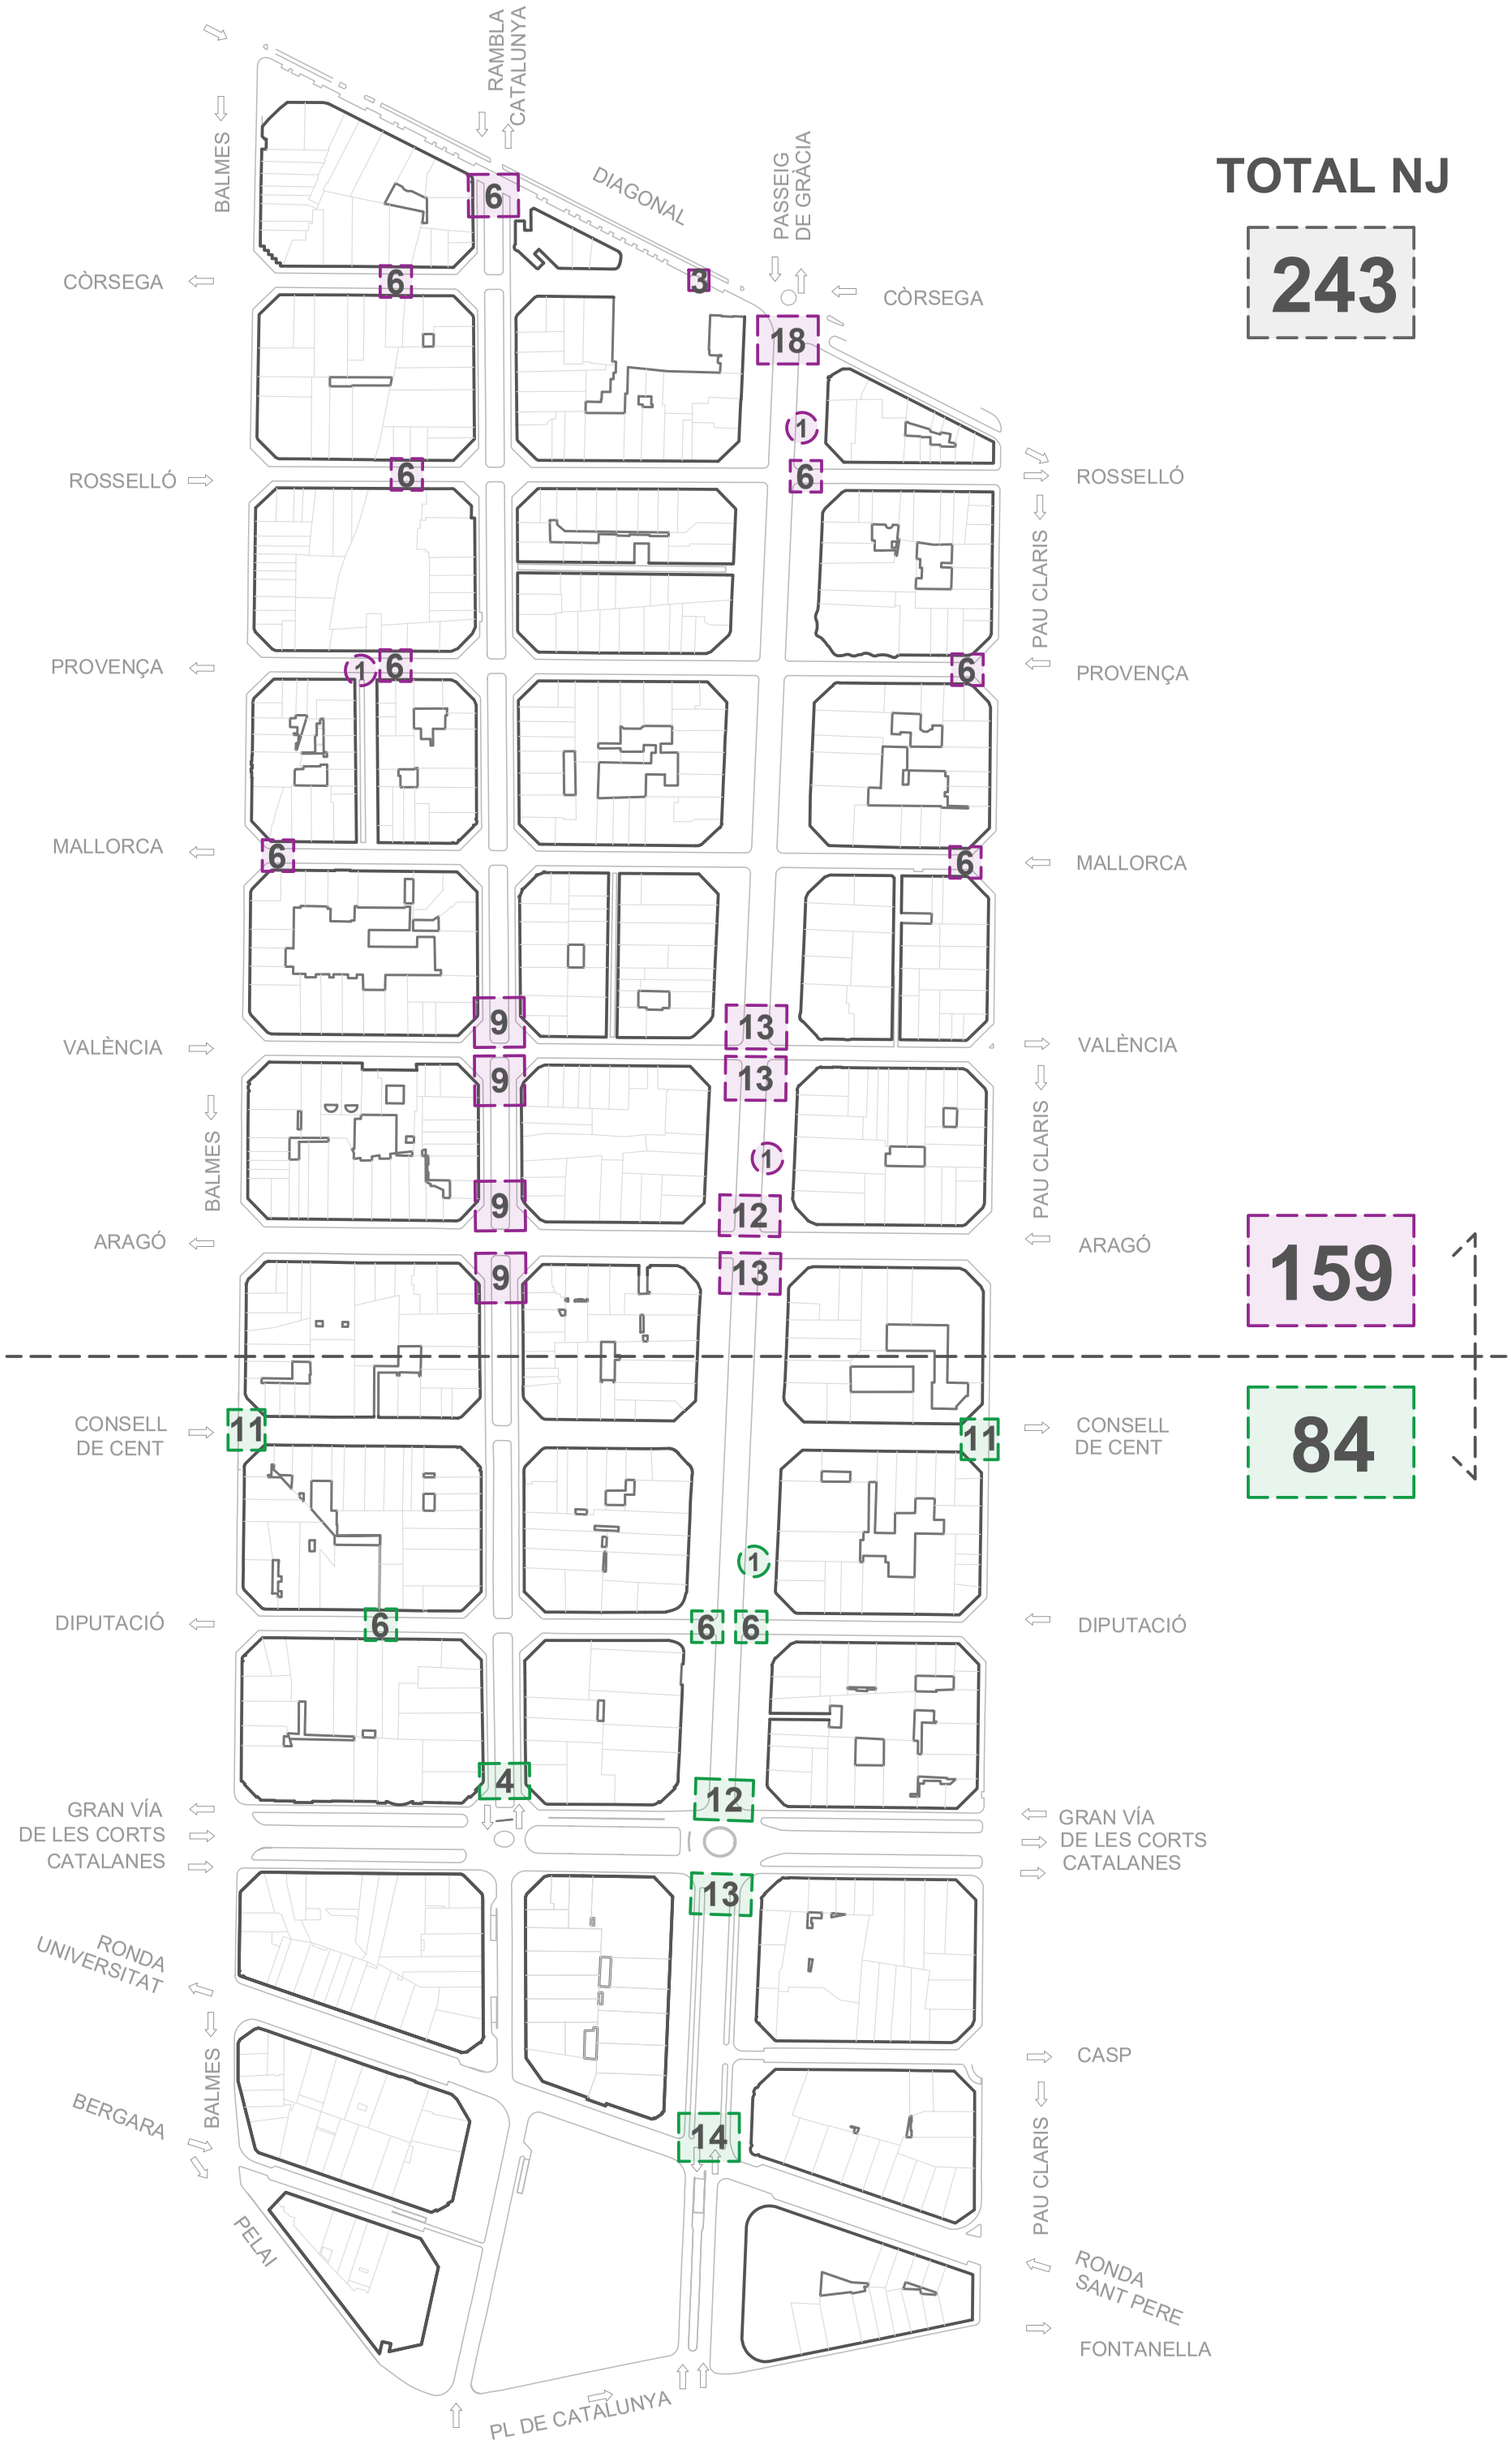

Ajuntament de Barcelona	Departament de llicències i Inspecció Districte de l'Eixample	AUTOR DEL PROJECTE Departament llicències i inspecció	TÍTOL DEL PROJECTE SUPERILLA LITERÀRIA 2025 SANT JORDI	ESCALES DIN A3 E 1:4000	ABRIL 2025	NOM DEL PLÀNOL: PLÀNOL AGRUPACIONS NEW JERSEYS SANT JORDI	PLÀNOL NÚM. L1 FULL 1 DE 1