

LLEGGENDA INSTAL·LACIONS EXISTENTS

IL·LUMINACIÓ

I3.Y Downlight LED - LAMP 9241360 / KOMBIK 3000
LM NW BLANC /22W
IX.Y X=Linia Y=Encesa

I3.Y PANTALLA FLUORESCENT nx120 / 2 X 36 W
IX.Y X=Linia Y=Encesa

I3.Y Interruptor
IX.Y X=Linia Y=Encesa

BAIXA TENSIO

Preses de corrent

Preses de corrent SAI

TELECOMUNICACIONS

HDMI

TV

Roseta RJ45, numerada.

Porter

Detector alarma

Projector existent

INCENDIS

Detector de fums

SANEJAMENT

Canonada ø32 desguàs d'unitats interiors de climatització, connexió a baixants de pluvials

Baixant (fecal, pluvial)

CLIMATITZACIÓ

Termòstat

Conducte retorn aire primari

Conducte Impulsió aire primari

Fancoil existent

Element nou


Element existent.
Desplaçat





LLEGENDA ENDERROCS


 Retirada Canaleta existent


SOSTRES


 Desmuntatge pantalla fluorescent


 Desmuntatge projector + Enderroc placa de fals sostre afectada




 Desmuntatge pantalla projector

 Desmuntatge per reutilització

 Desmuntatge porter



 Element existent. A desmuntar

 Element existent. Desplaçat

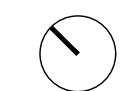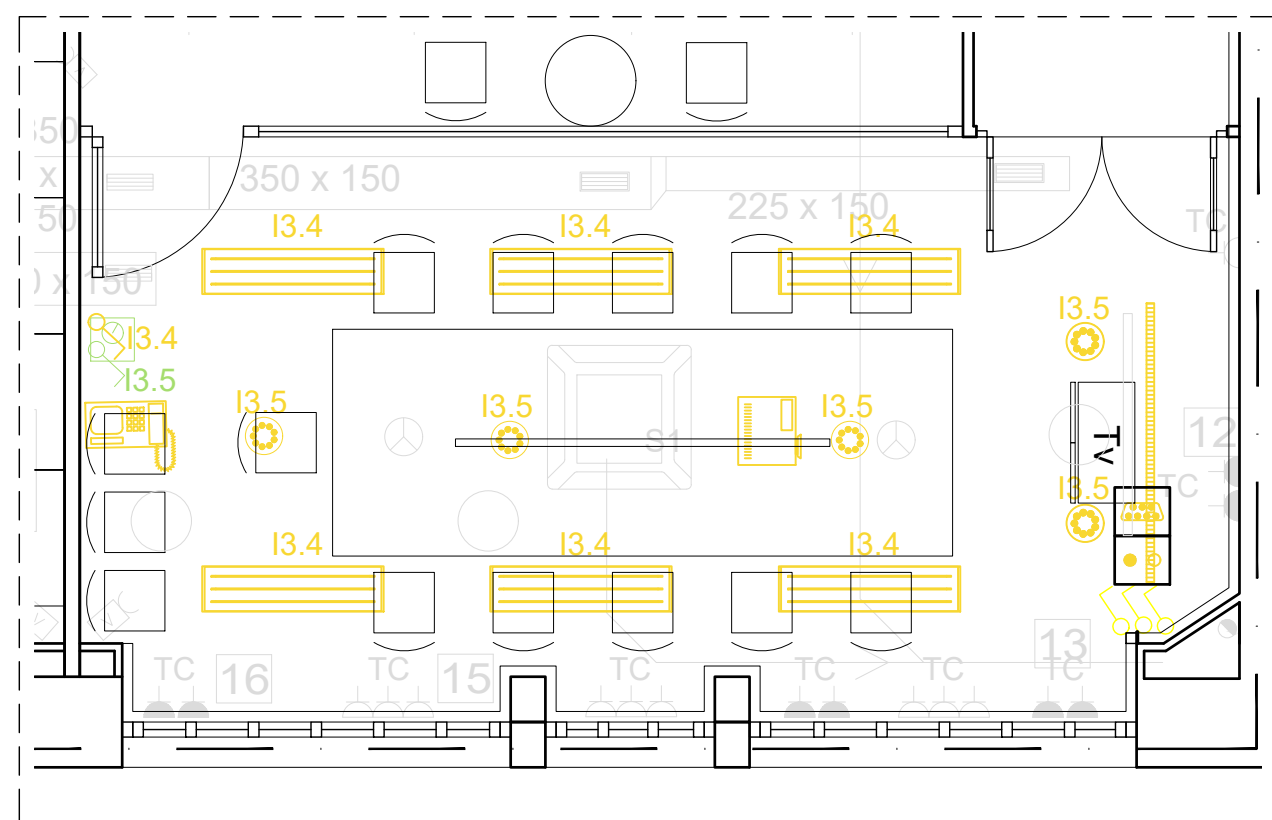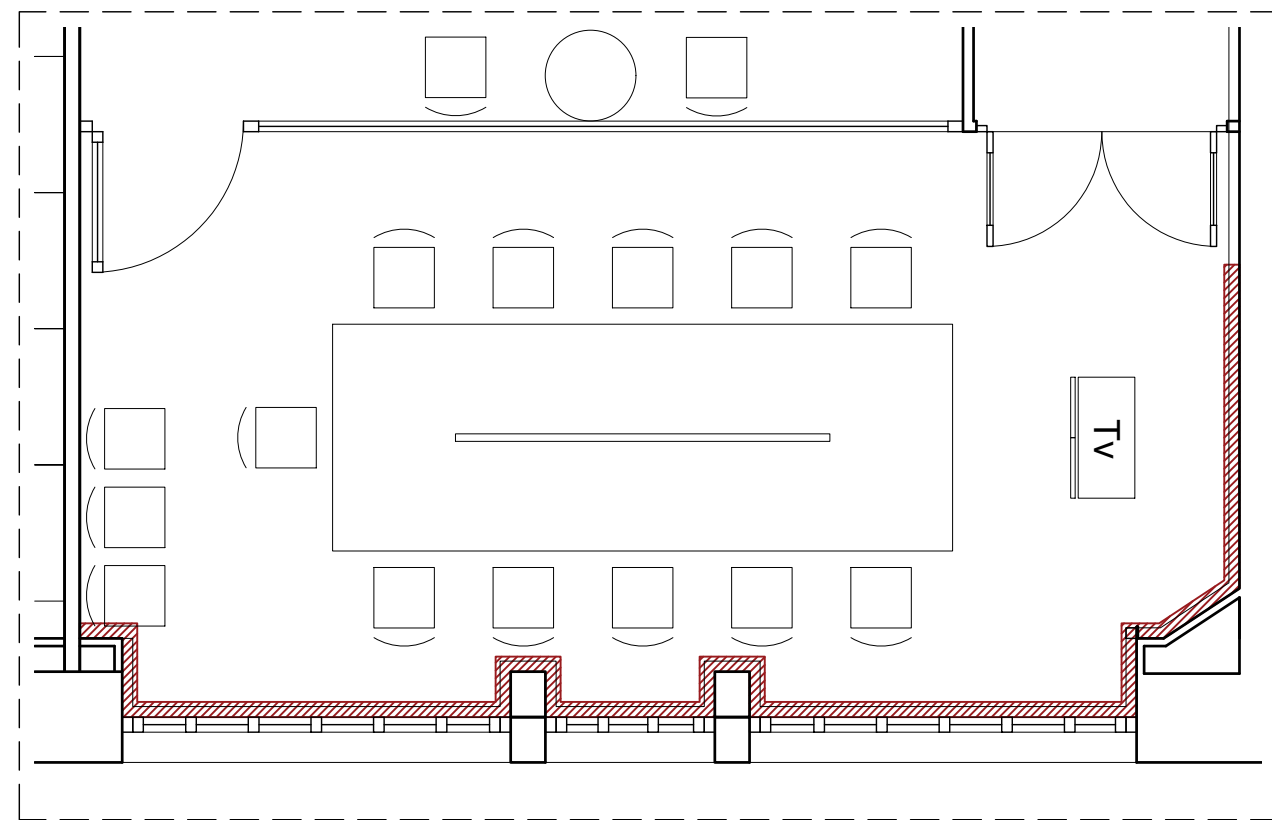

LLEGENDA OBRA NOVA

- Pintat blanc RAL 9010
 - Semilacat insitu en obra de les fusteries i la tapeta perimetral, color verd RAL a definir per DF
- SOSTRES
- Nova placa Heracklith 30x120 (comprovar dimensió en obra)
 - Nova placa Heracklith 60x120 (comprovar dimensió en obra)
 - Pintat blanc RAL 9010 plaques Heracklith

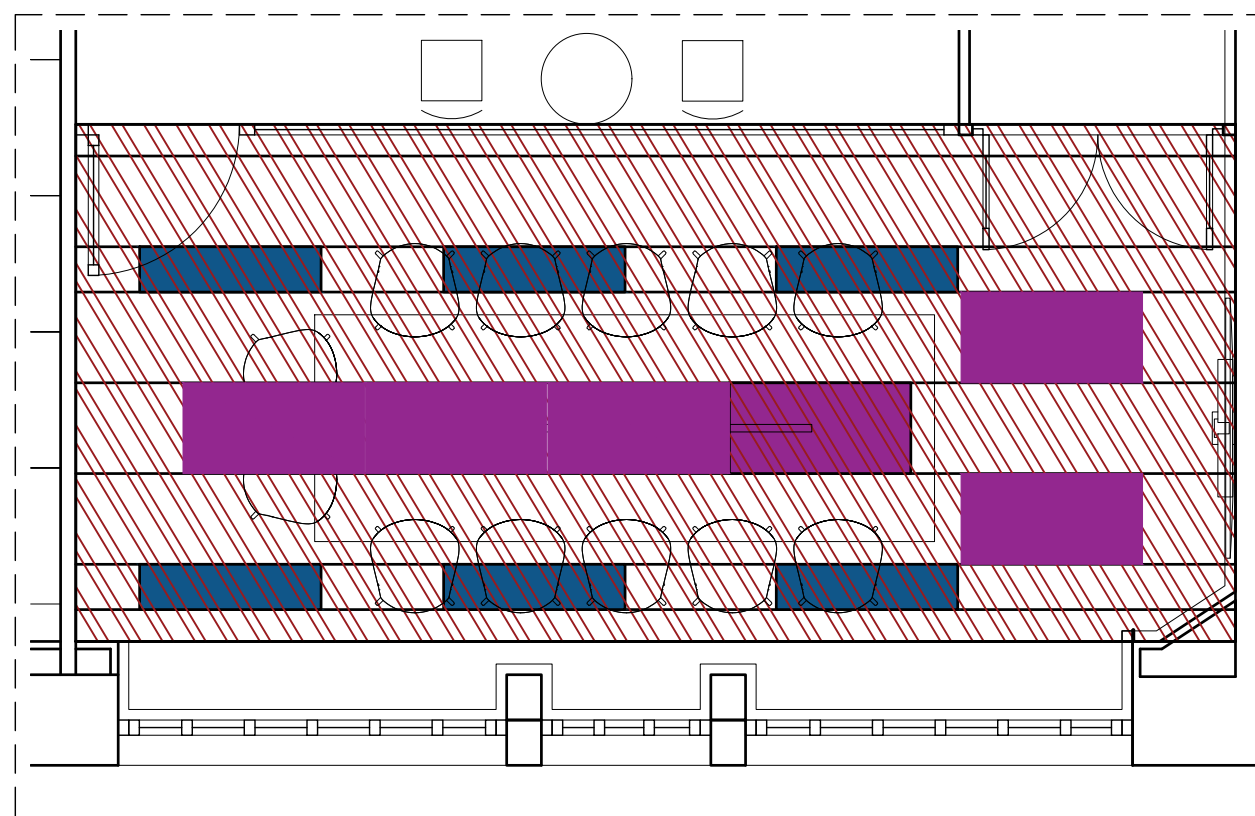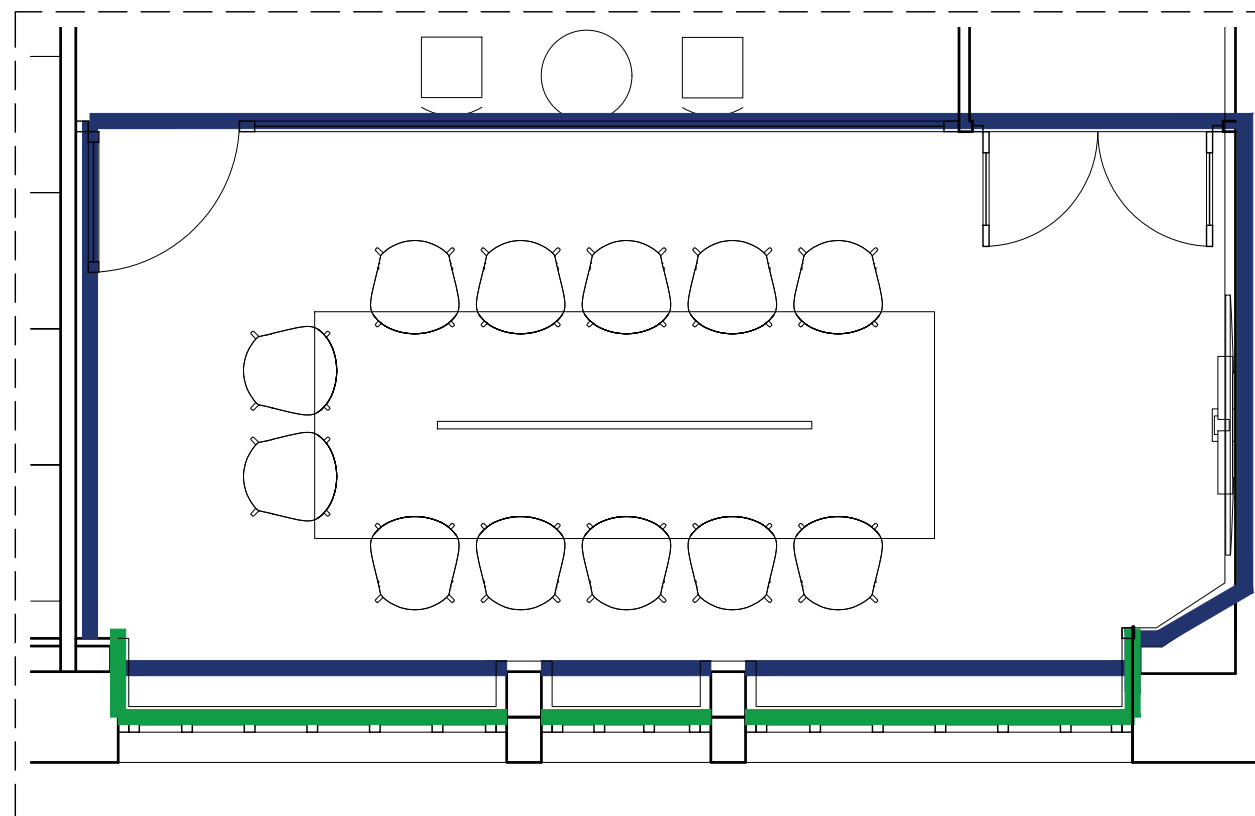






LLEGGENDA INSTAL·LACIONS


IL·LUMINACIÓ

Downlight de superfície Xal UNICO L4 BASIC CEILING, de 4 elements, negre, reflector cromo, 71° wide flood square, 3000 K, 19,3 W, 99 lm/W


BAIXA TENSIÓ

-  Endoll
-  Safata inferior per electrificació, tancada amb cinta adhesiva doble cara i cargols. Mecanitzacions necessàries.
-  Regleta 3 endolls schuko collada a safata de fixació sota taula. Accés des d'obertura existent
-  Passa fil per HDMI o USB
-  Caixa CIMA de superfície, per a 6 mecanismes darrera monitor. h=150cm


TELECOMUNICACIONS

-  Roseta RJ45, doble, d'un mòdul, numerada.


-  Element nou
-  Element existent. Desplaçat

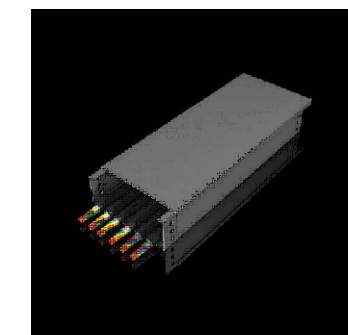


Safata electrificació tancada

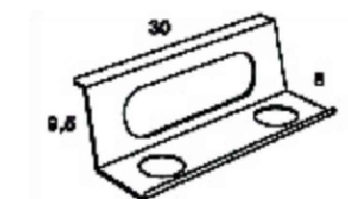


Suport per fixació de mecanismes sota taula


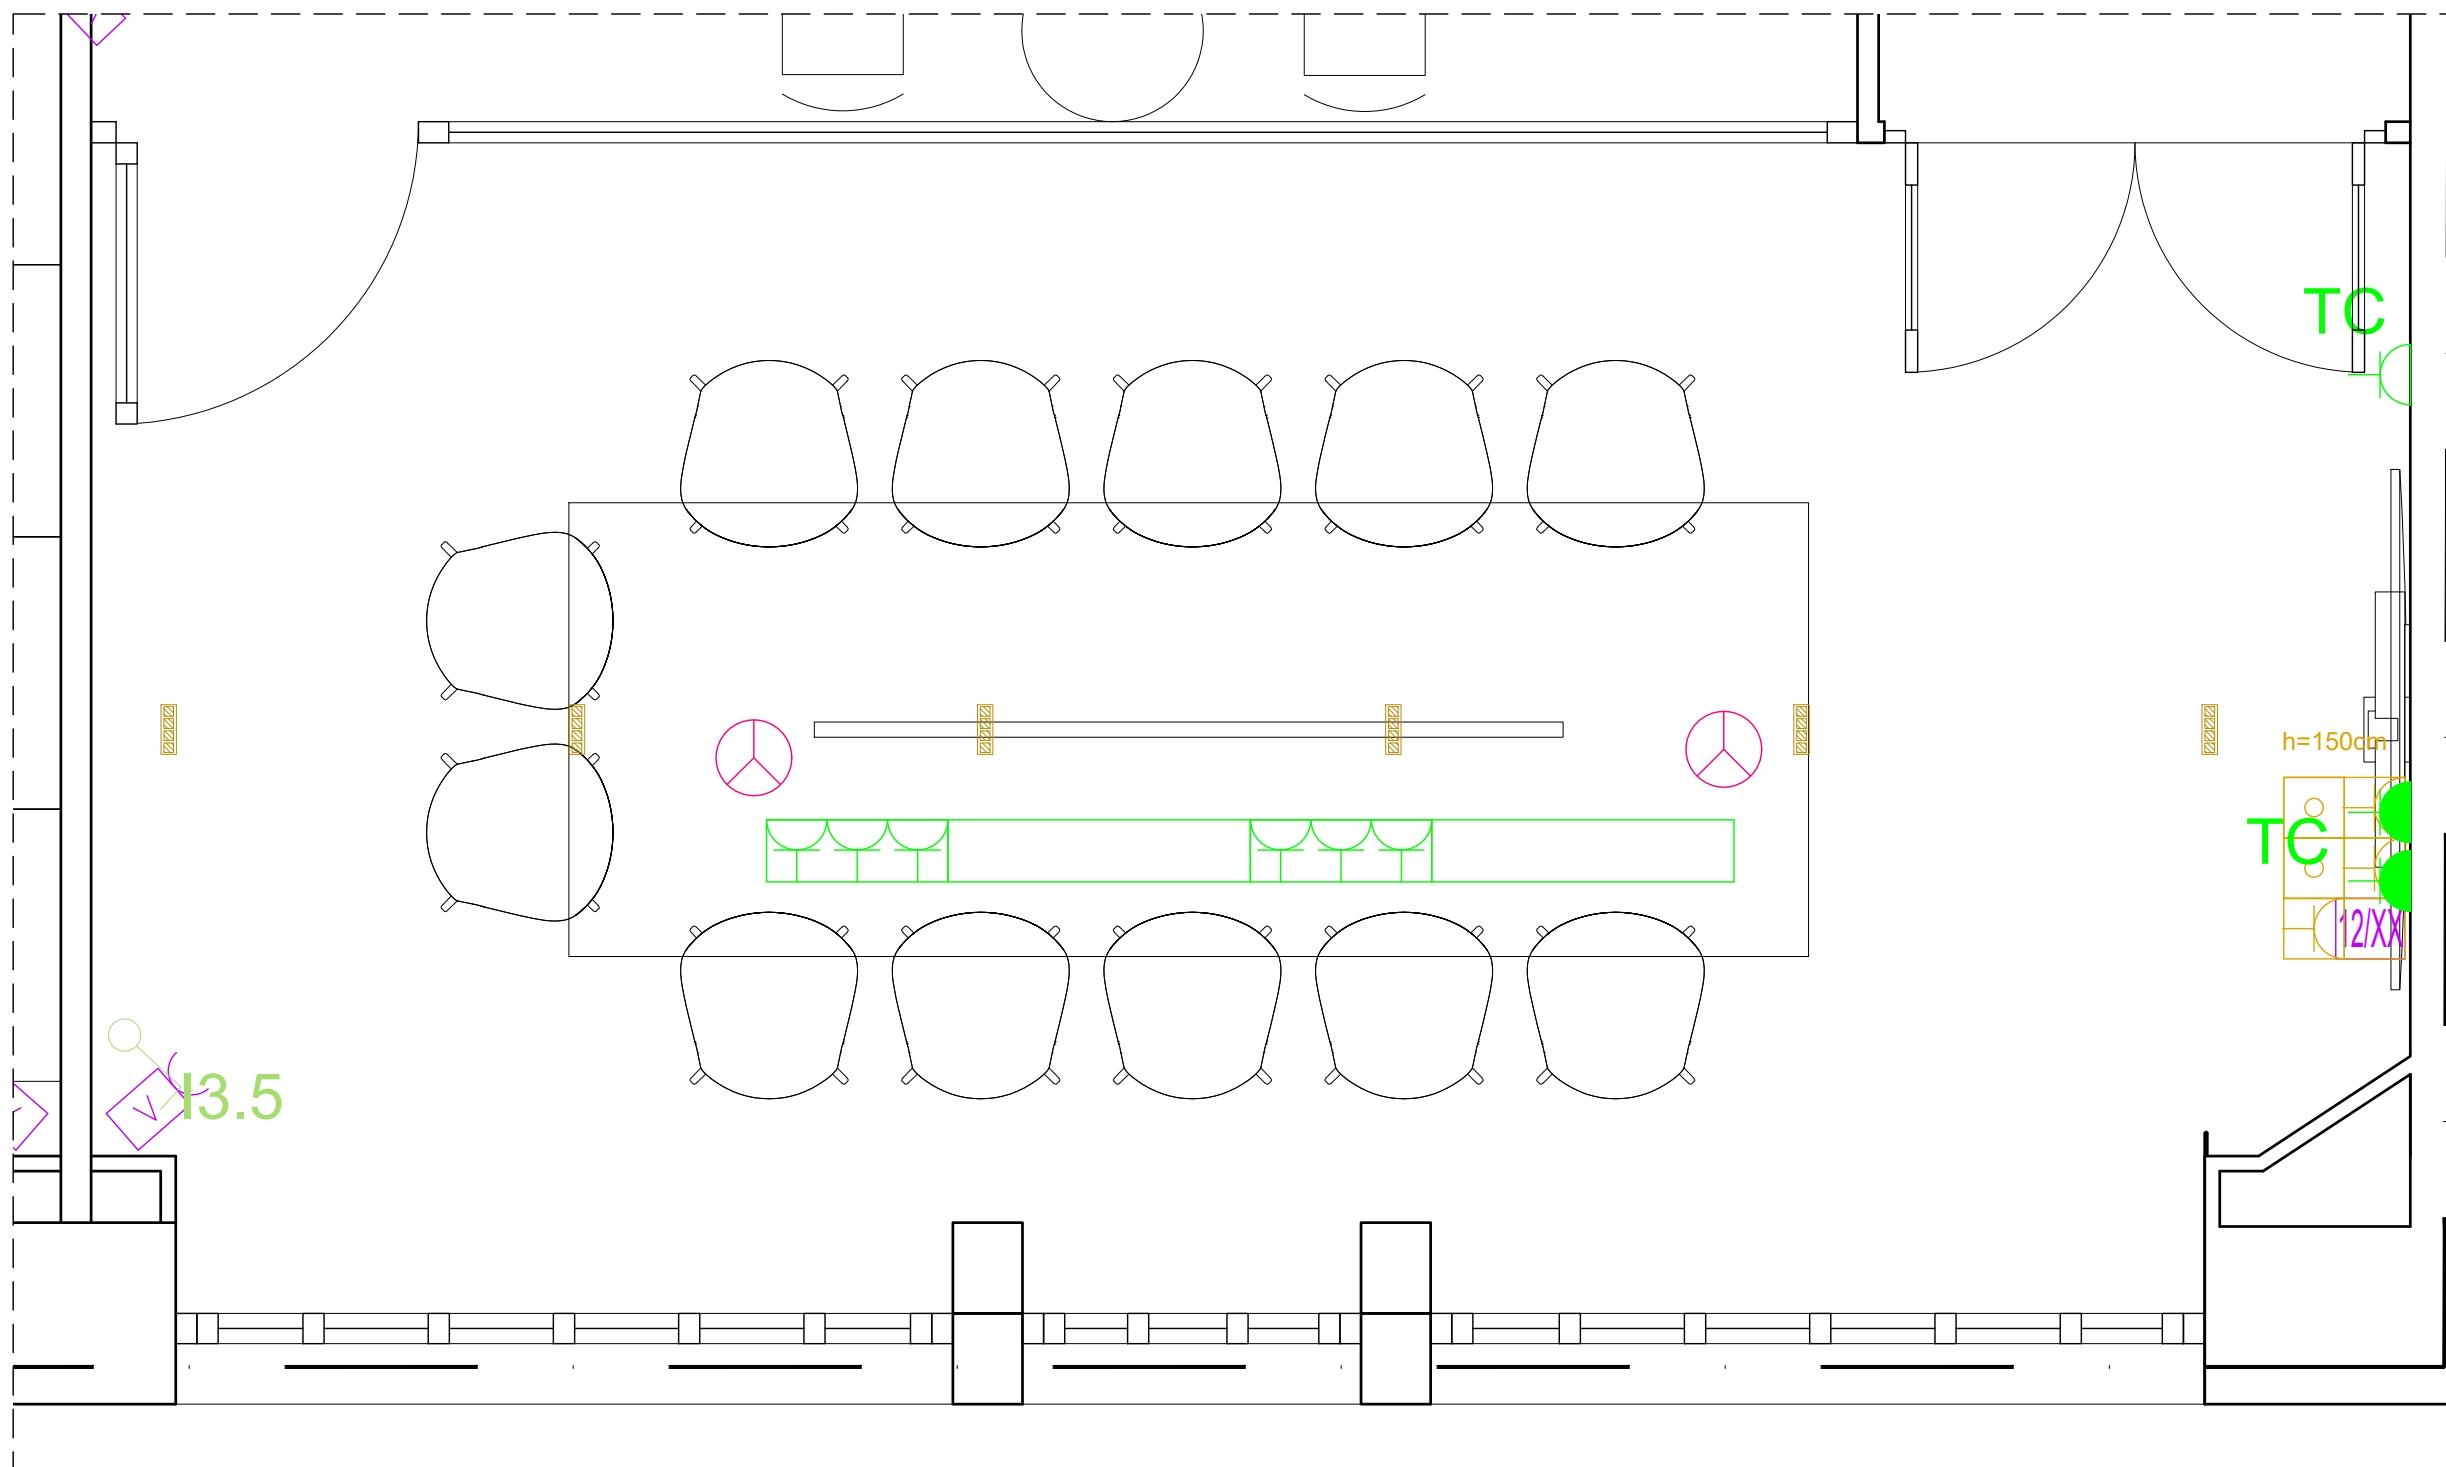


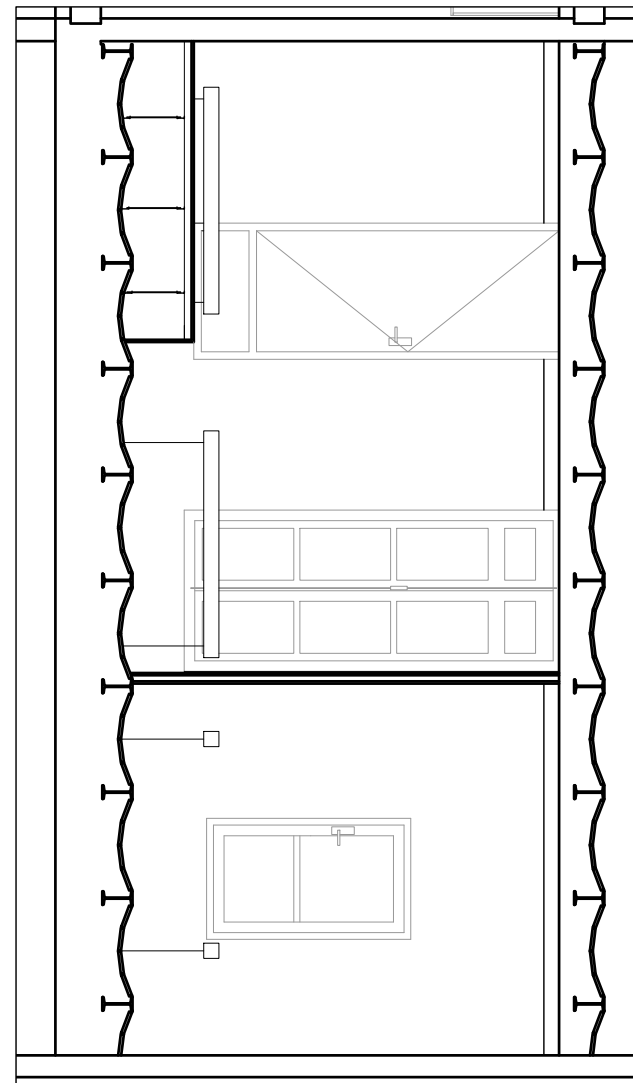



Secció A

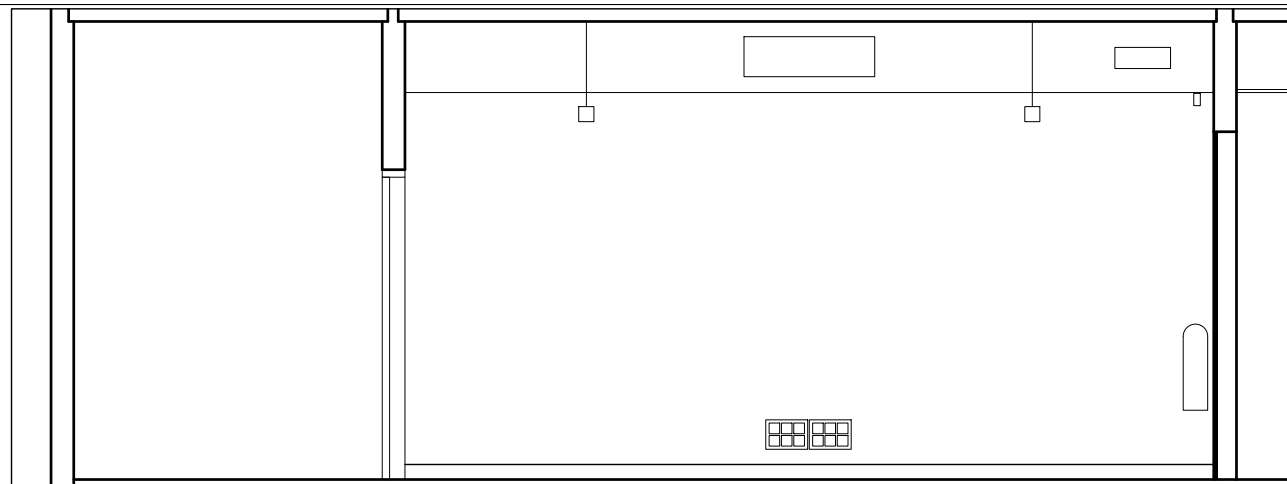


Secció C

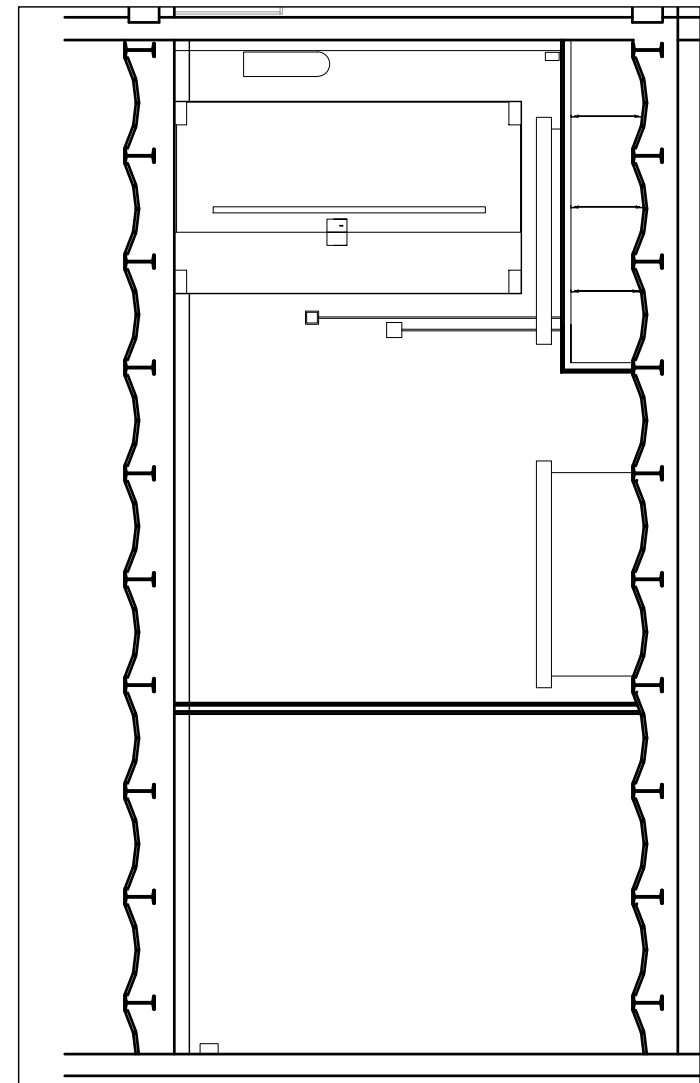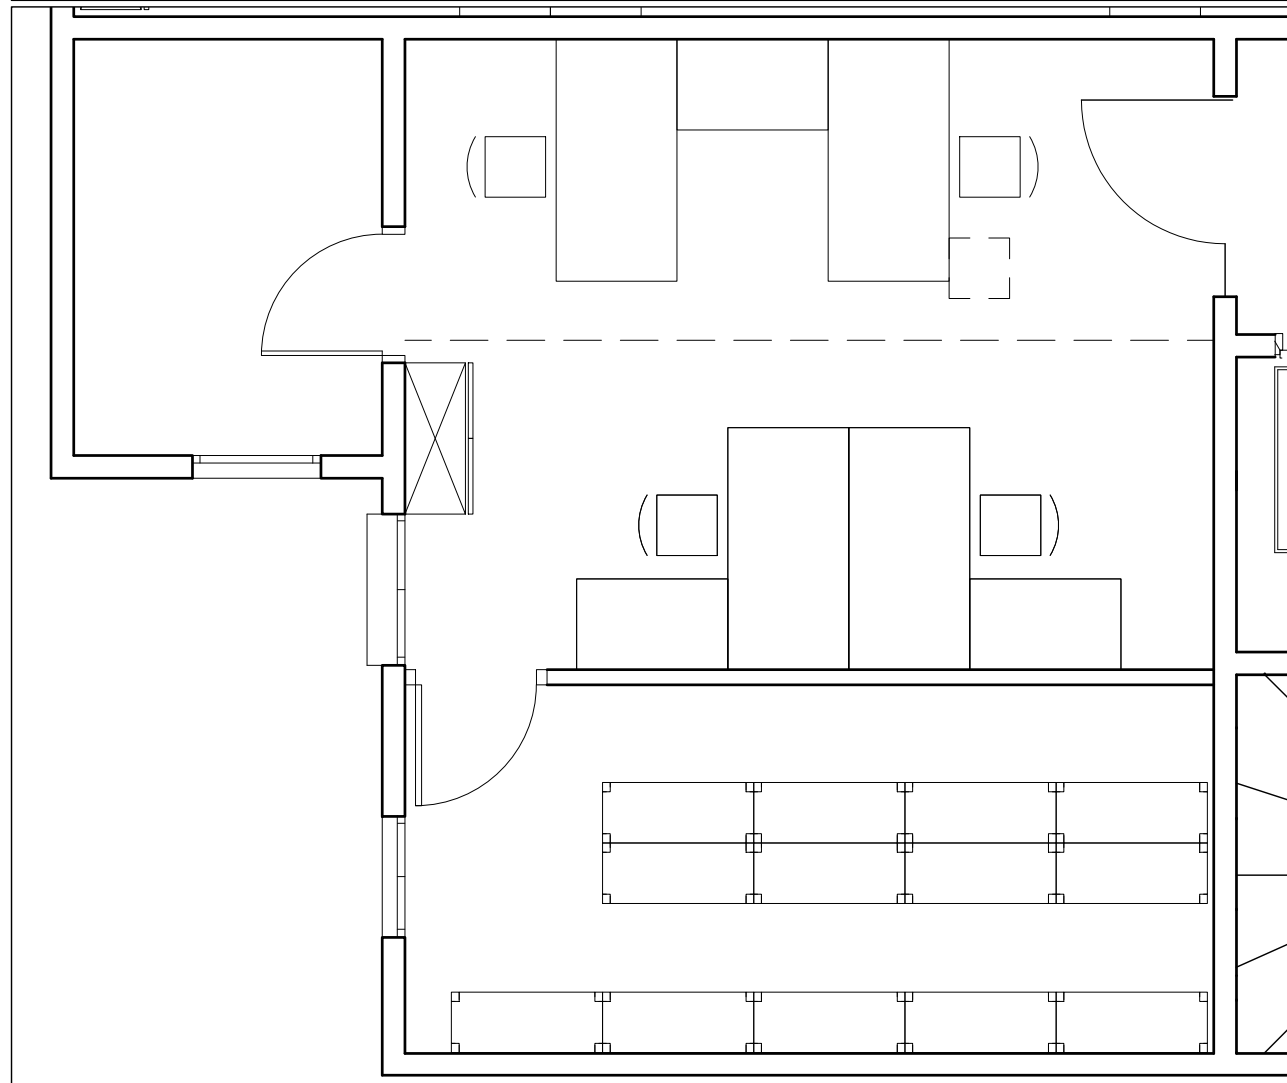



Secció B

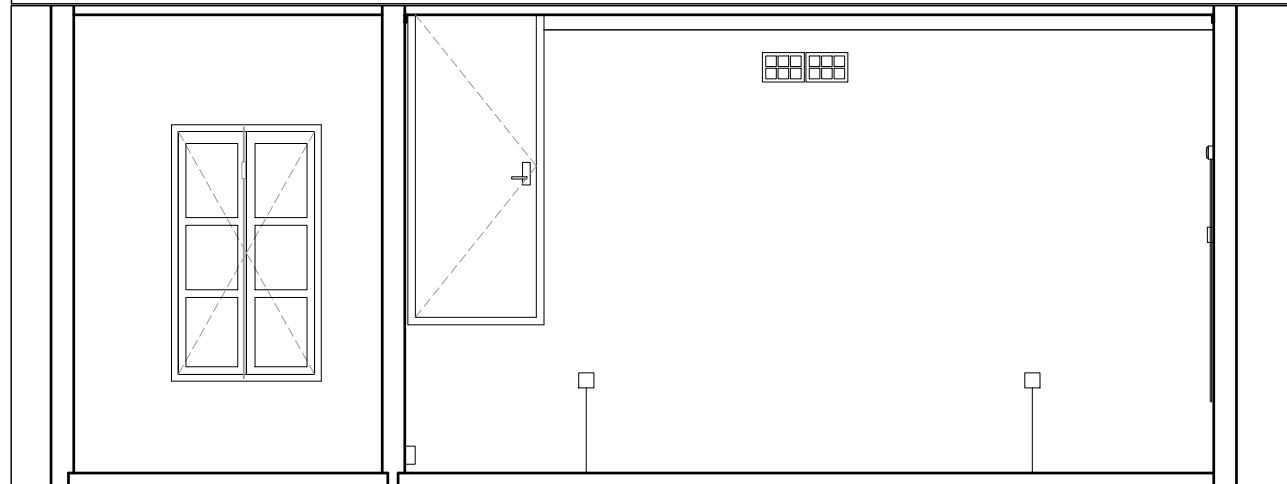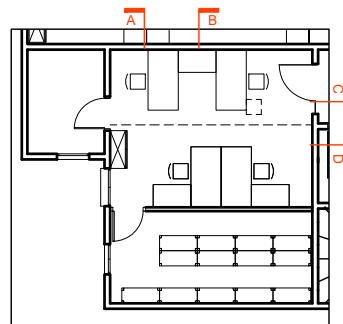


Secció D

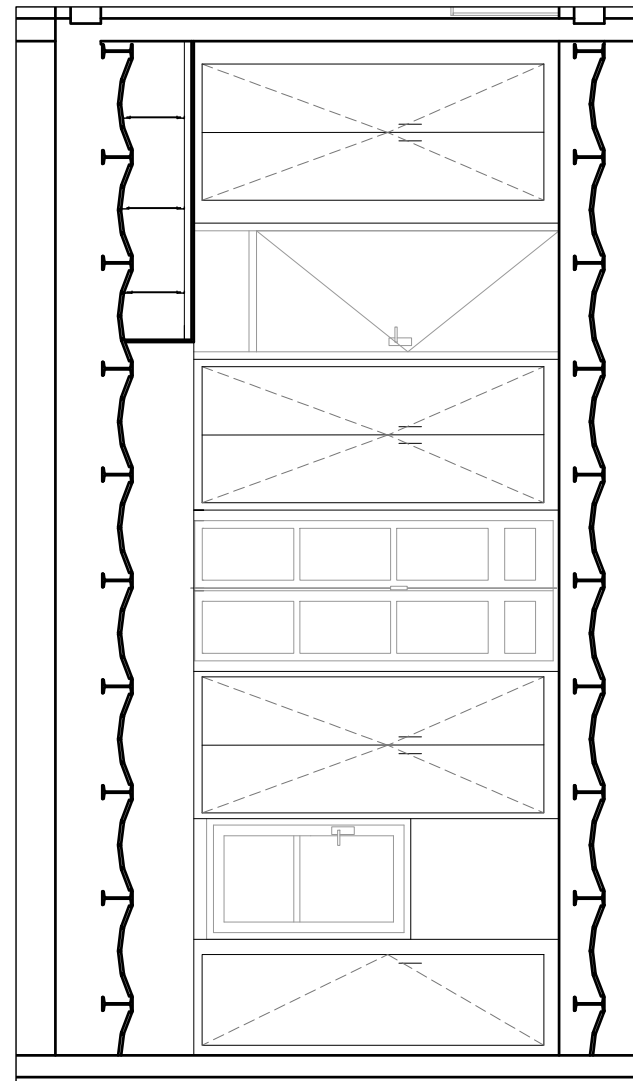


Secció A

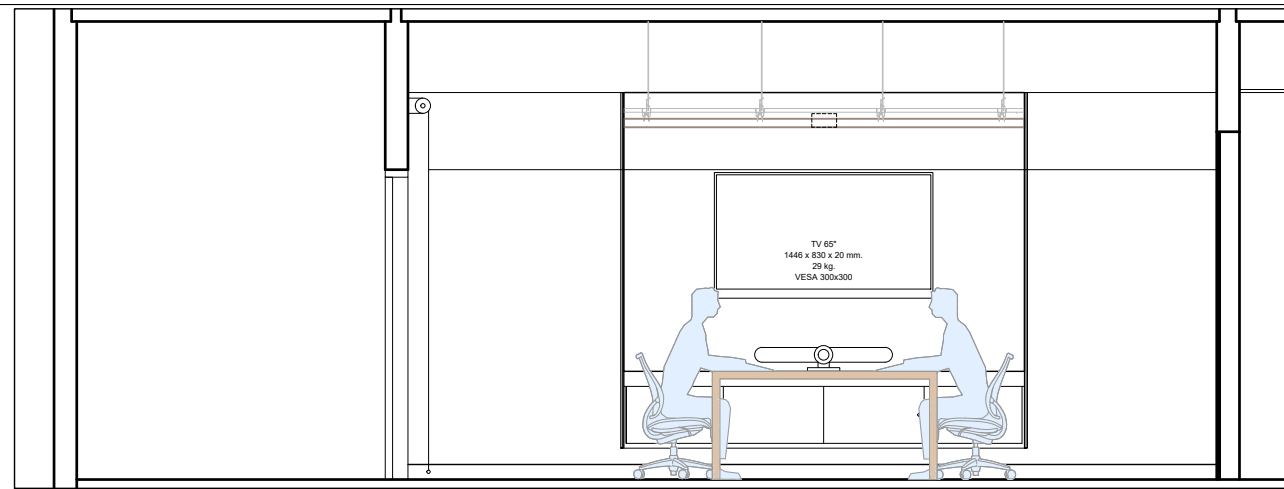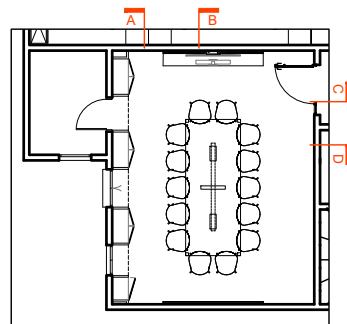


Secció C

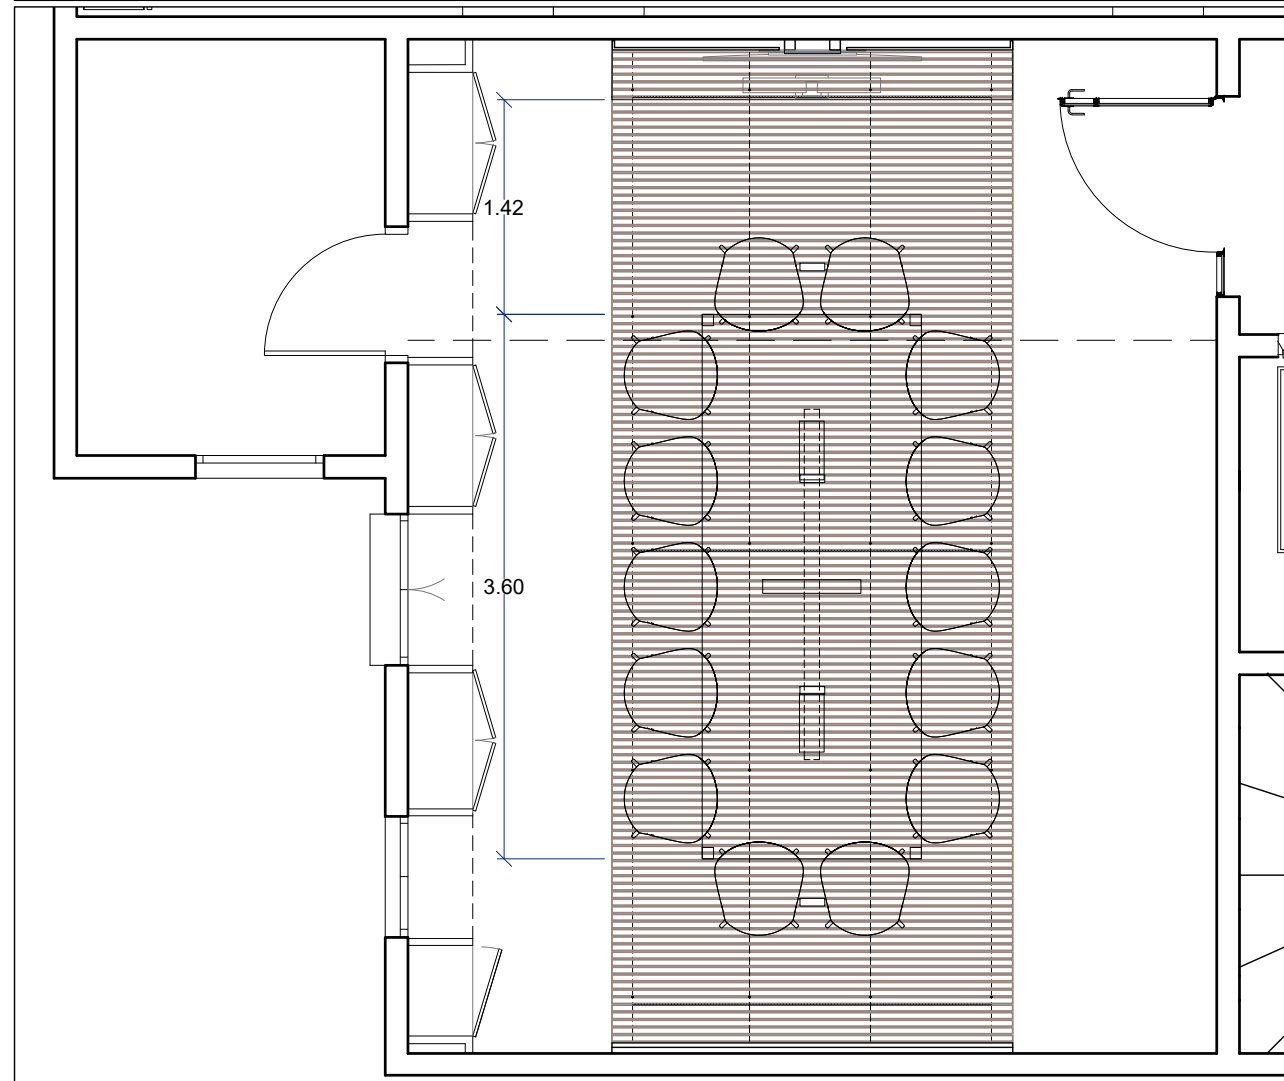


Secció B

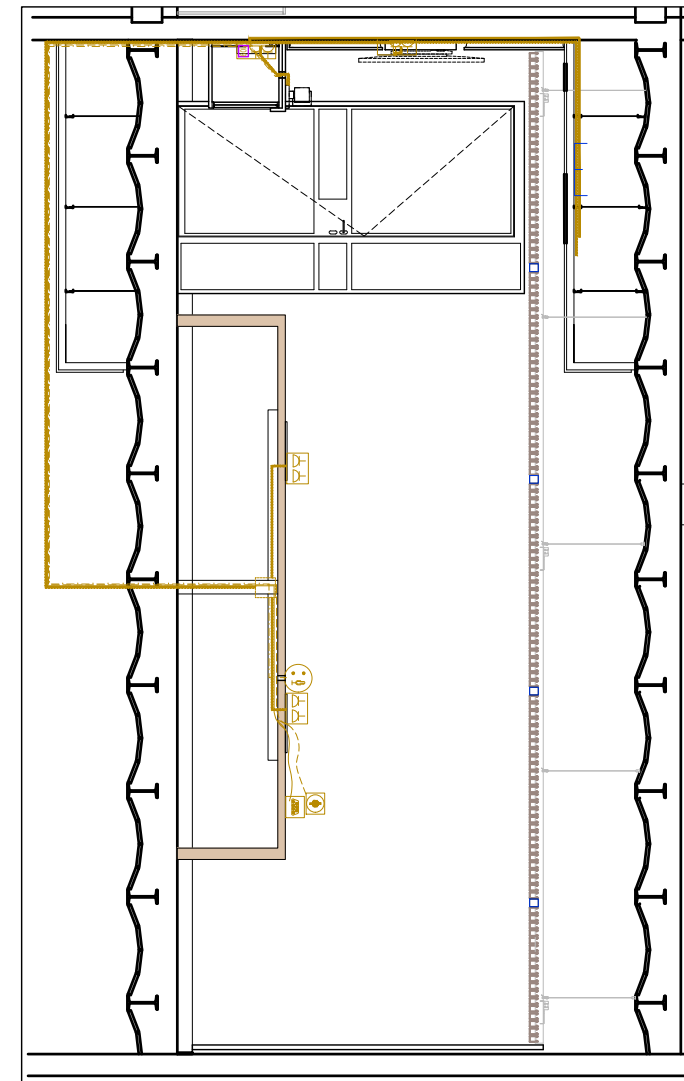


Secció D

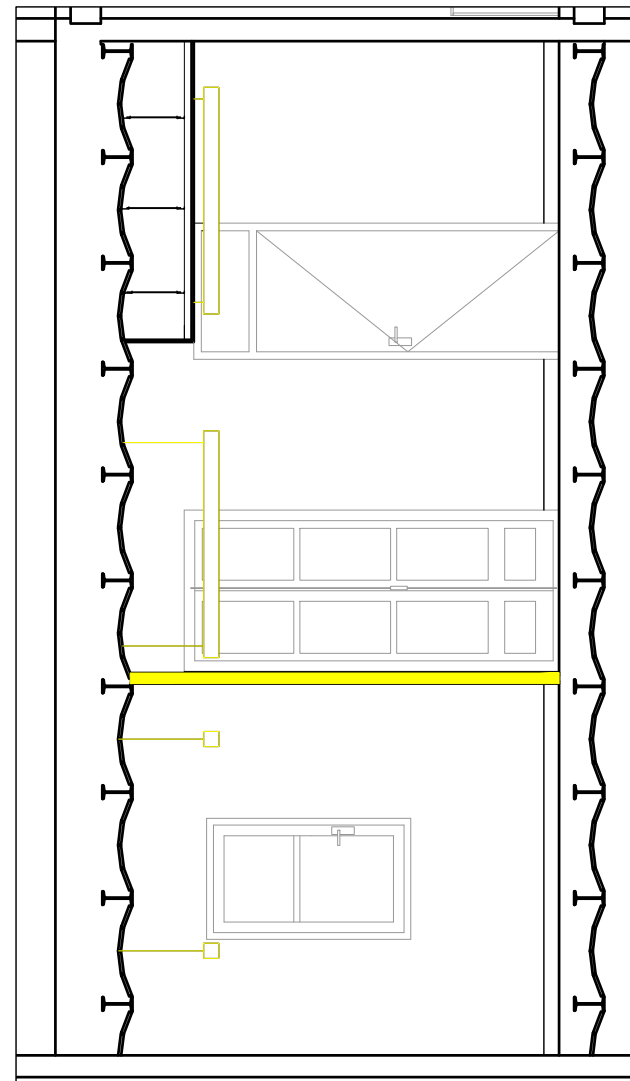


Secció A

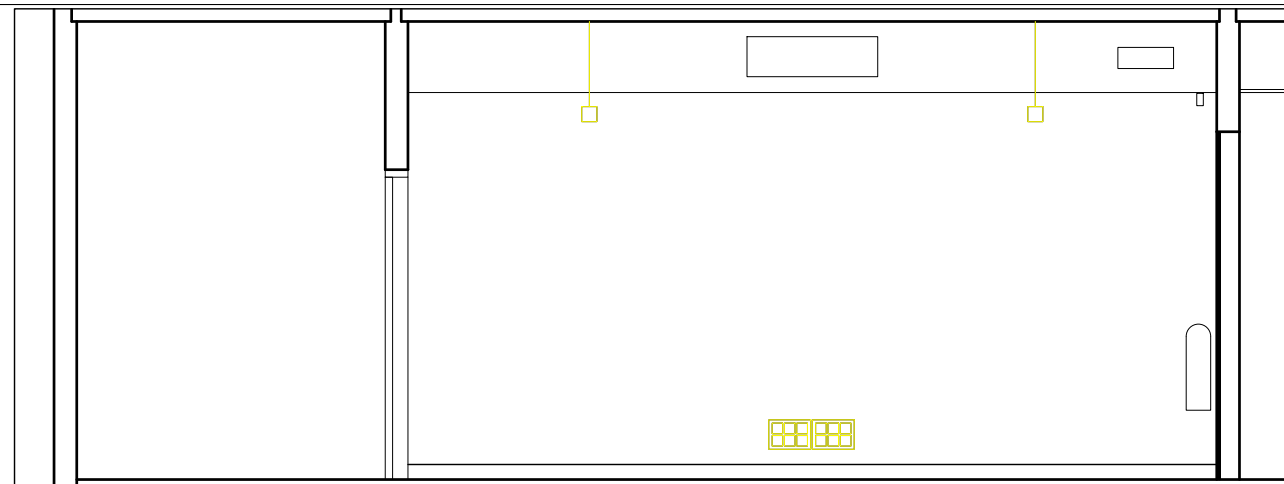


Secció C

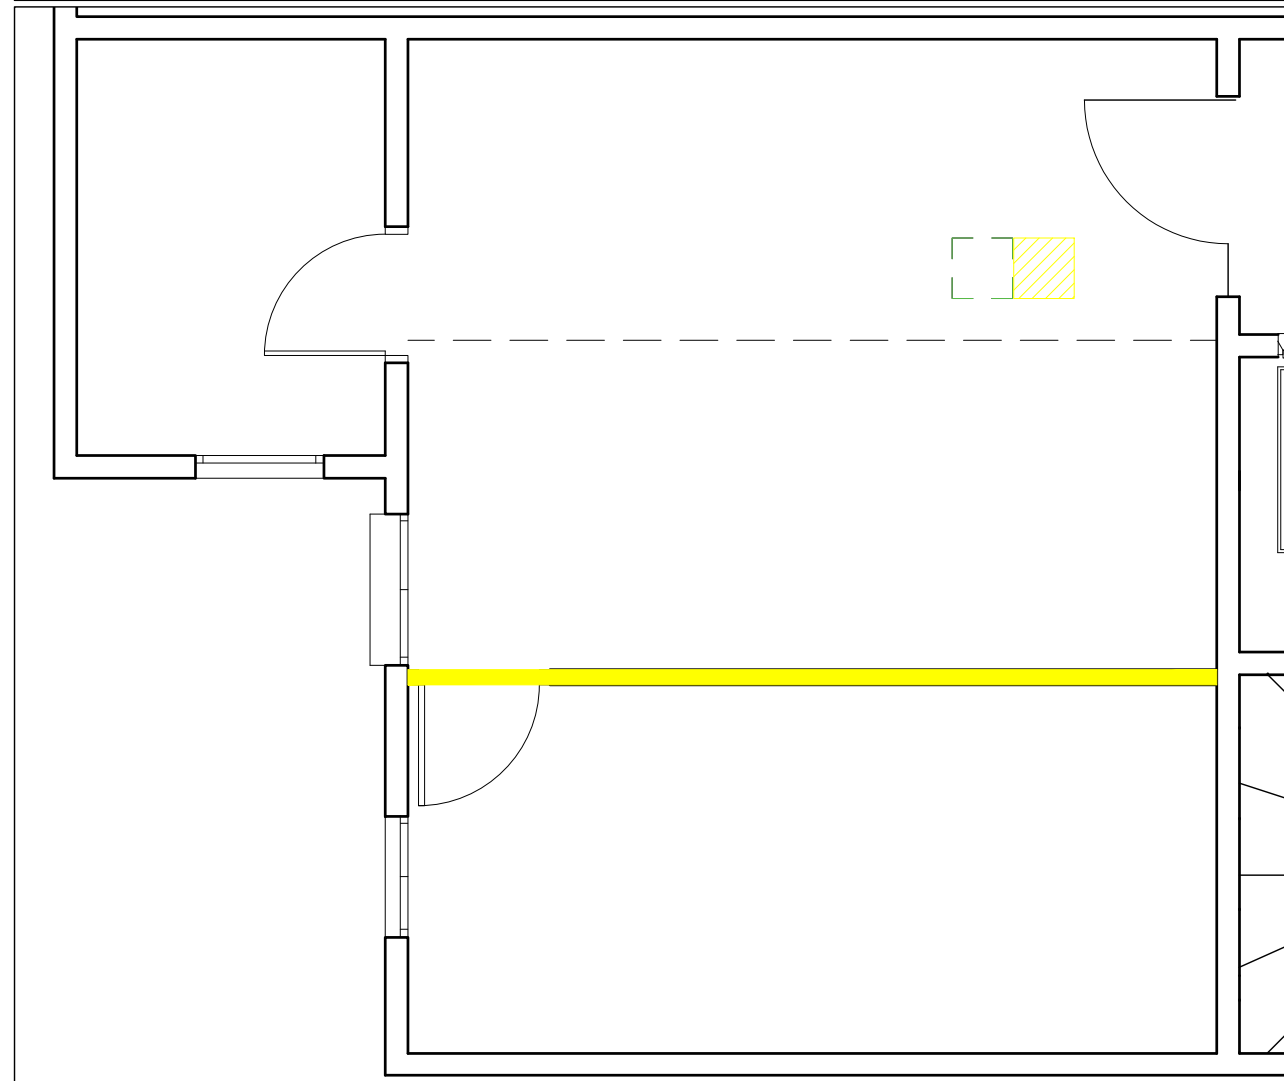


Secció B

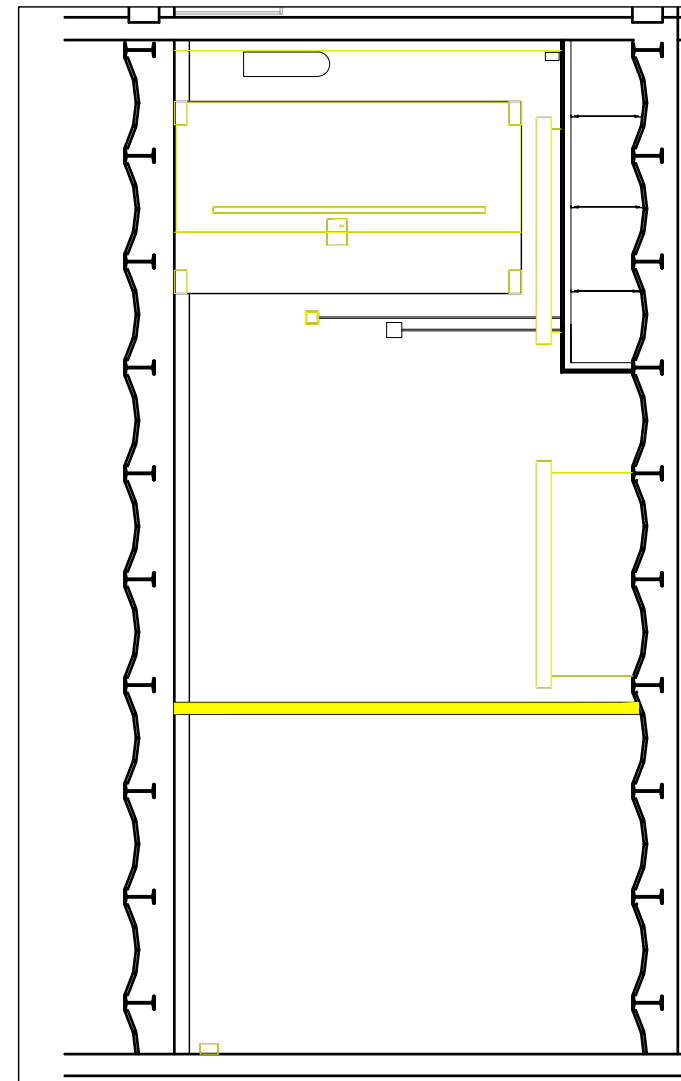


Secció D

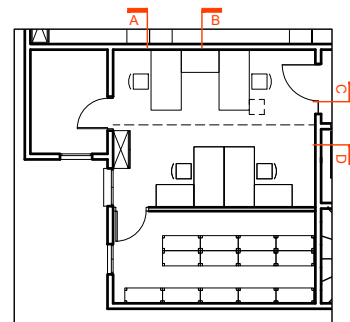


ENDERROCS	
	Element a eliminar o enderrocar. Reservar equips d'instal·lacions per possible reutilització
	Element a desplaçar dins la mateixa obra
	Obertura a cel-ras continu de guix laminat
	Enderroc d'envà senzill de guix laminat i altres elements continguts en aquest

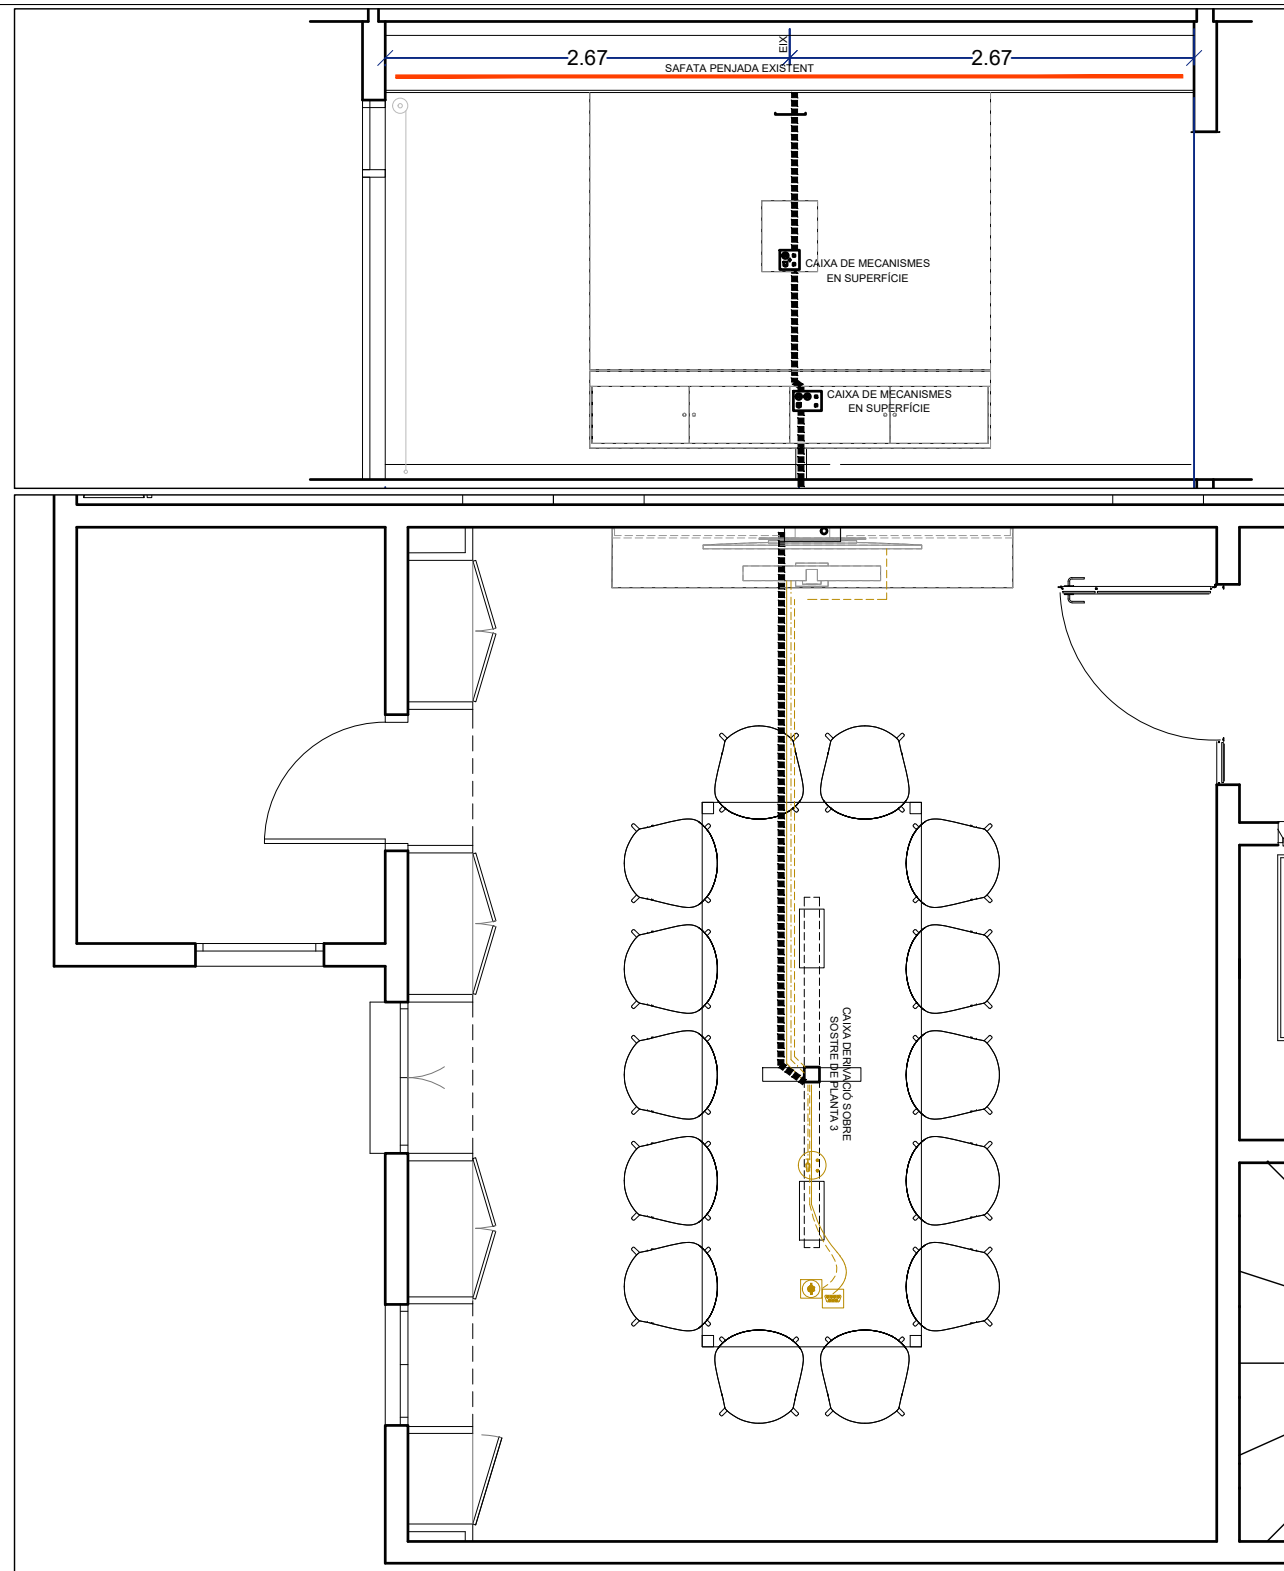

Secció A


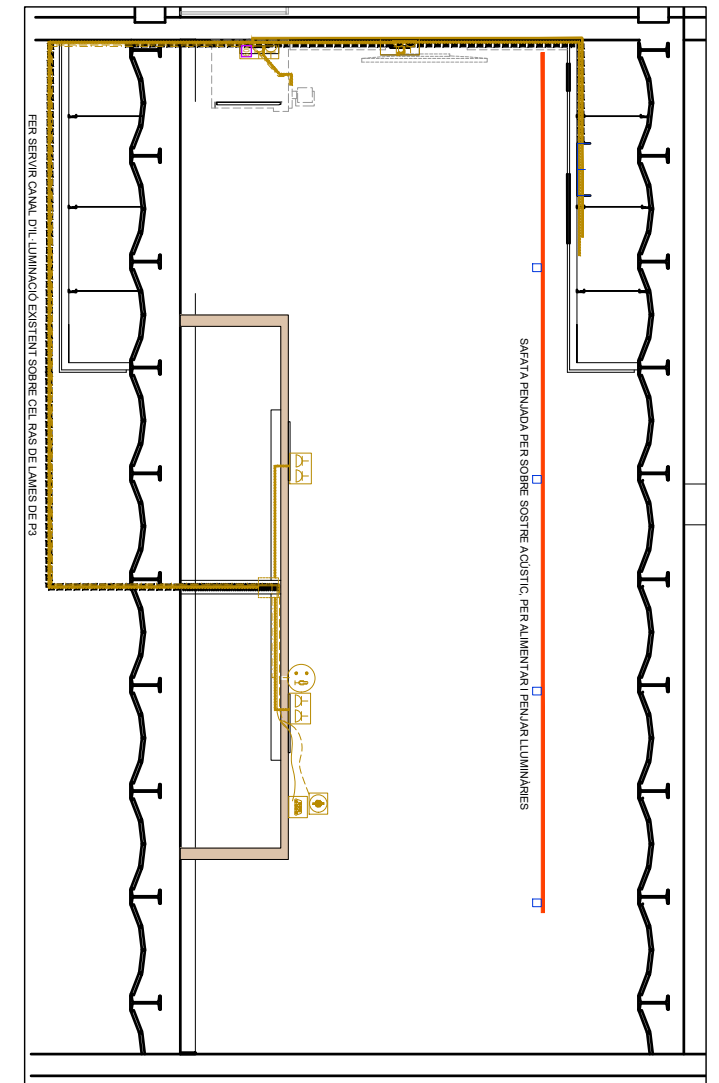


Secció B


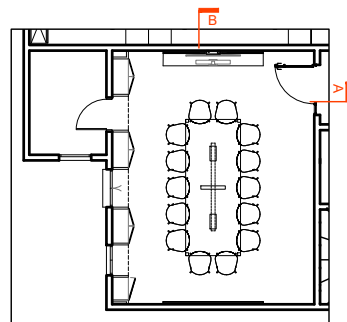


CORRUGATS I CANALITZACIONS	
	Corrugat Ø40 mm.
	Canal de superfície, plàstic blanca, 40x70
	Tub rodó de superfície, plàstic blanc, Ø30 mm.
	Safata penjada
	Espiral per l'interior de la taula

Secció D

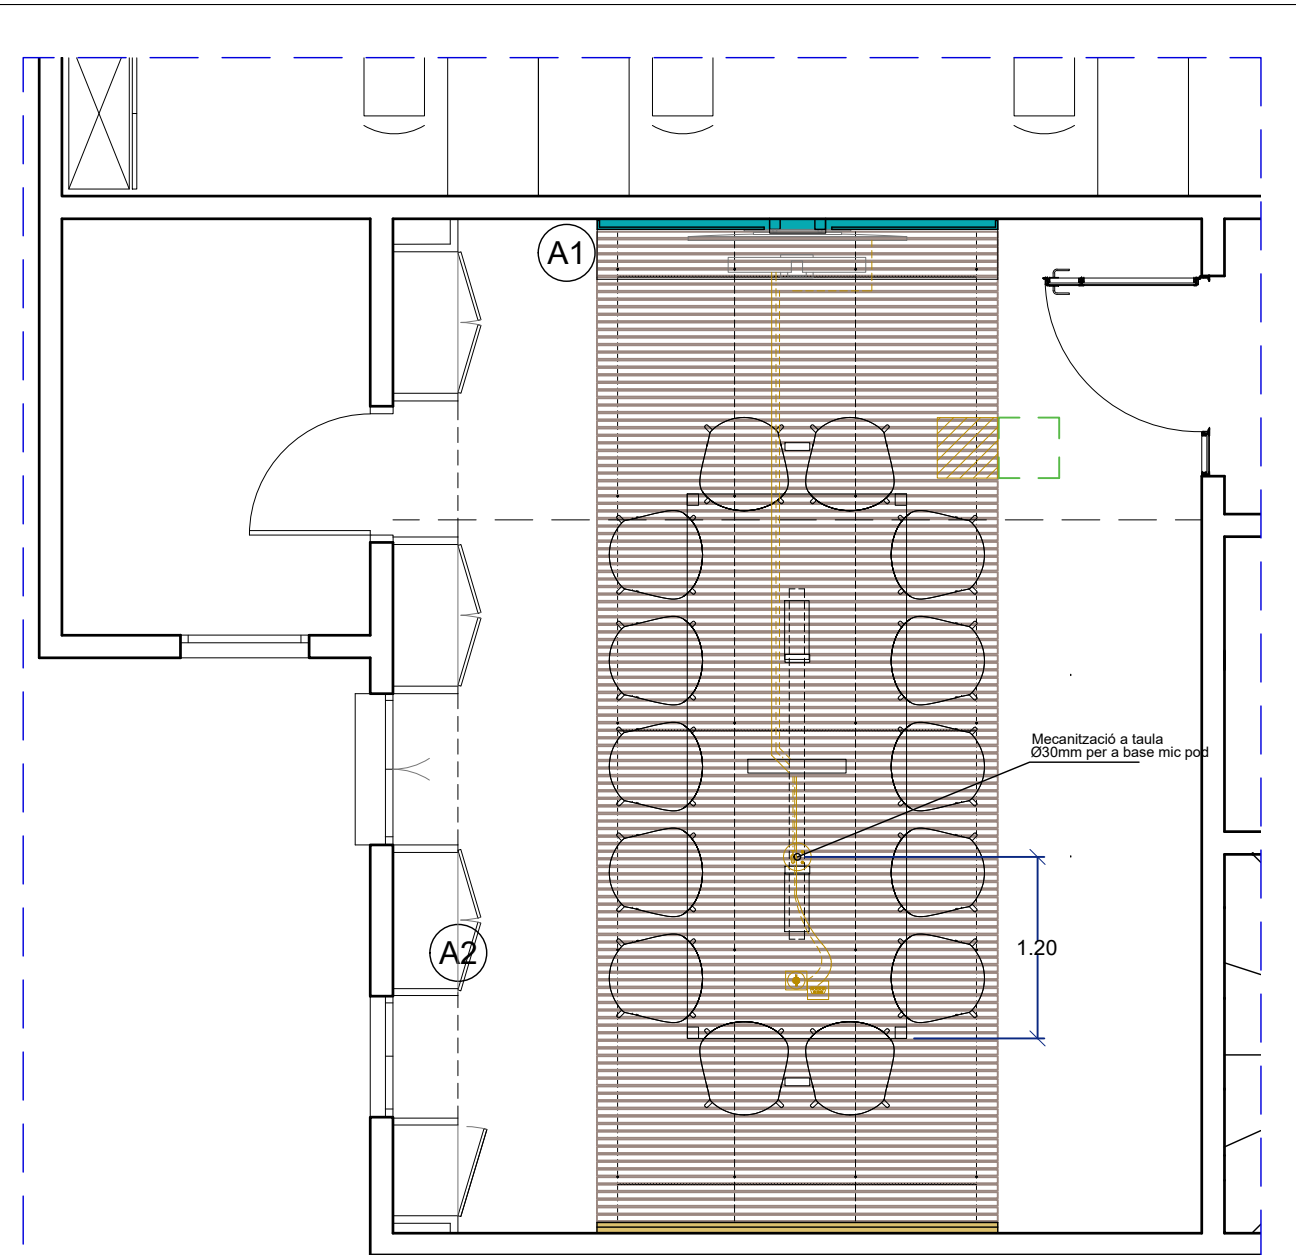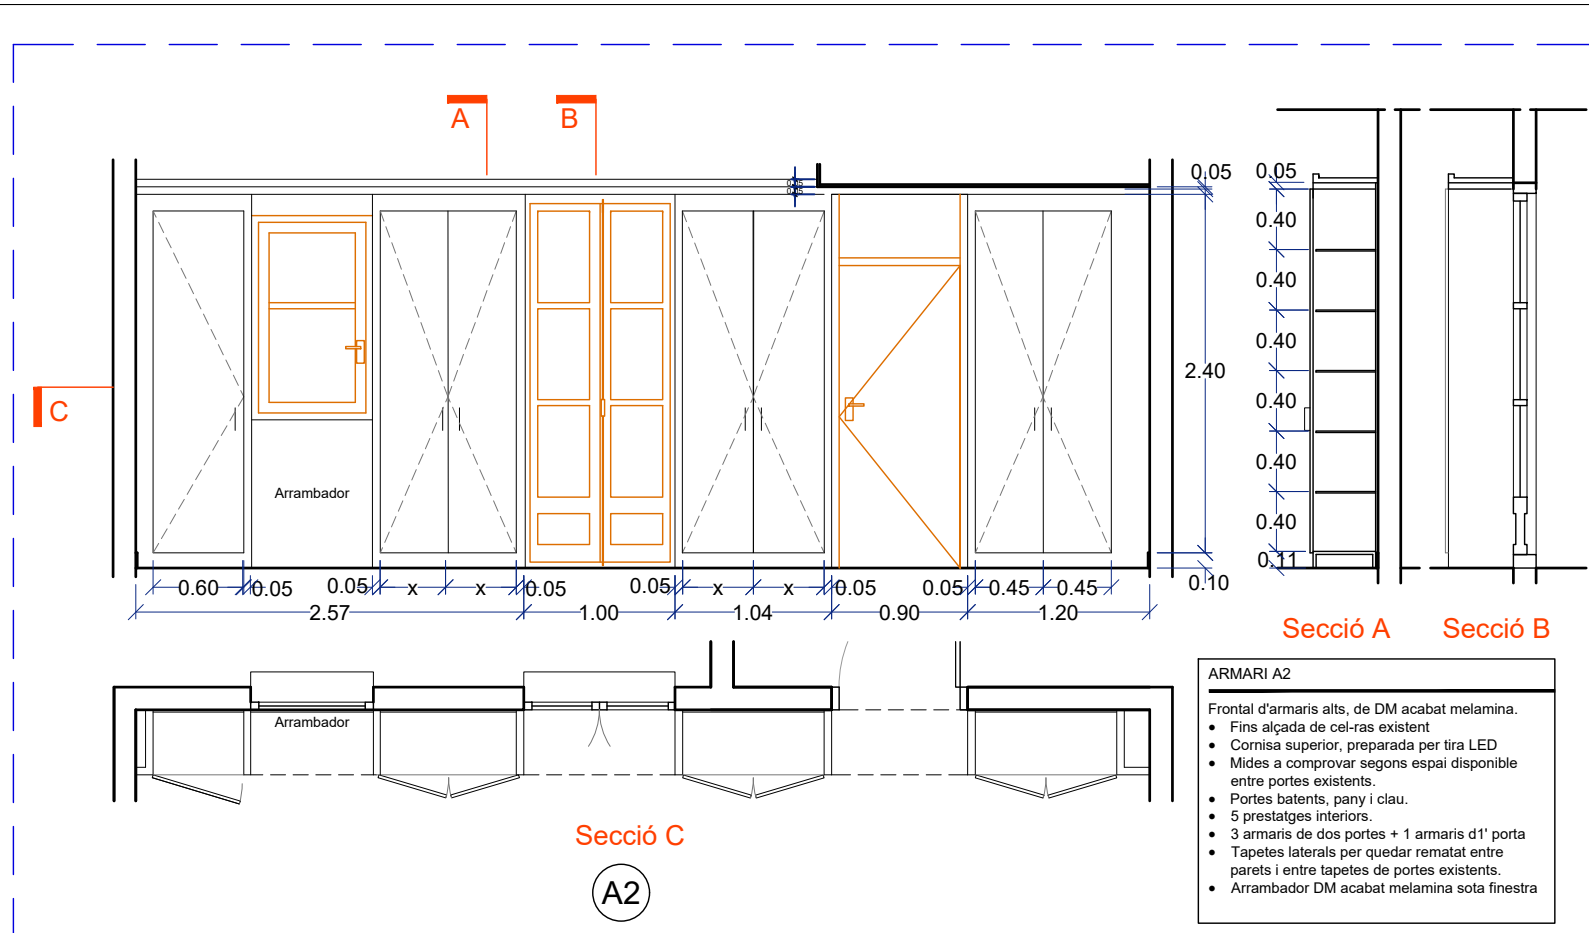


- ARMARI A1**
- Armaris penjat de paret, de DM lacat, de portes corredisses, amb passacables.
- amb tirador mecanitzat i enrasat. Col·locades en doble guia passant de costat a costat, superior i inferior, amb rodaments. Clau en totes les fulles.
1. DM de 22 mm. de gruix, lacat blanc, a inglet, cantells arrodonits
 2. DM de 22 mm. de gruix, revestit amb melamina blanca.
 3. Traseres d'armari
 4. Llistó de fusta massissa, 40x60 mm., corregut. Cargolat a reforç per envans de cartró-guix.
 5. Caixa de mecanismes
 6. Portes corredisses de DM de 16 mm. de gruix, lacades en blanc,
 7. Doble guia superior, passant de costat a costat
 8. Doble guia inferior, passant de costat a costat, oculta i encastada en DM lacat.
 9. Mur existent
 10. Passacables en armari baix. Un rodó de 50 mm. al centre i un altre rectangular darrera, de 50x50mm.

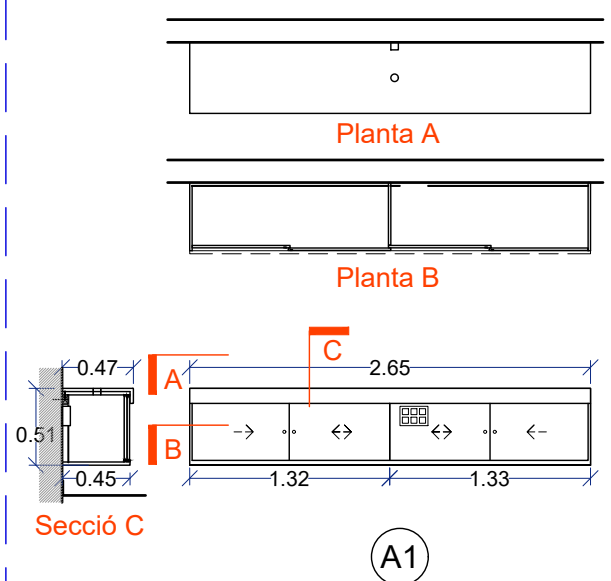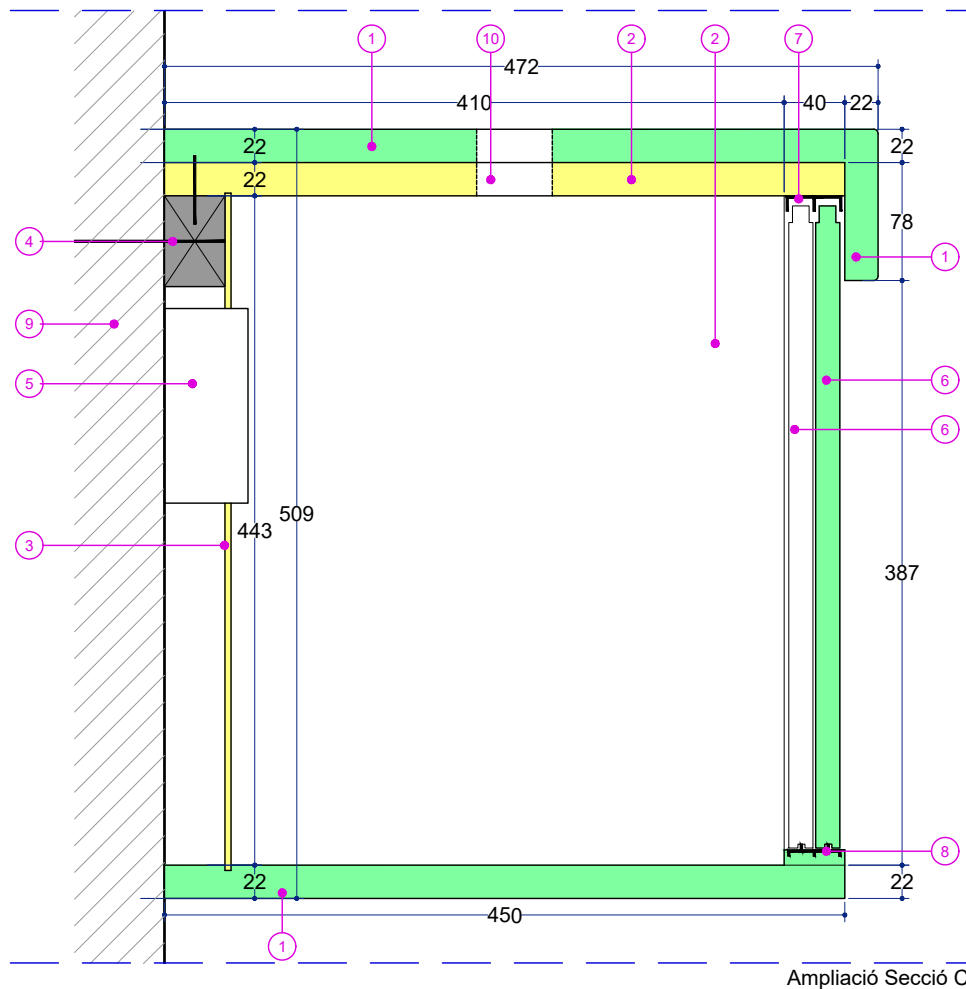

INFORMACIÓ GENERAL DEL SISTEMA

- 1 = Panel HeartFelt® 40HL55
- 2 = Panel HeartFelt® 40HR64
- 3 = Panel HeartFelt® 40HL80
- 4 = Panel HeartFelt® 40HL105
- 5 = Empalme de panel (disponible para todos los paneles)
- 6 = Soporte
- 7 = Empalme de soportes
- 8 = Soporte de estabilización
- 9 = Perfil de estabilización
- 10 = Suspensión

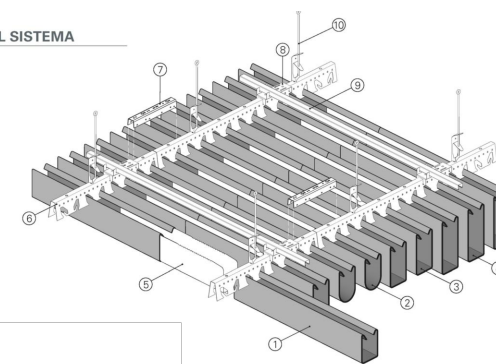



* S'instal·laran les tapetes laterals específiques del sistema

OBRA NOVA DIVISÒRIES I REVESTIMENTS


- Element nou
- Trasdossat de cartró-guix, des d'armari baix fins a cel-ras existent. Inclou tapetes laterals en DM per pintar.
- Revestiment tèxtil acústic tipus Artsoft, penjat.
- Des de sòcol a nou sostre, amb escut imprès en dos colors. Inclou tapetes laterals per inclinació.

OBRA NOVA SOSTRES


- Registre de cel-ras, desplaçat
- Tancament de forat en cel-ras continu de guix laminat
- Cel-ras acústic Luxalon Heartfelt lineal, de feltre modular, amb perfils 40HL55 i mòduls M50, color 7575 Creme, penjat de forjat
- Perfil de suport de cel-ras acústic Luxalon Heartfelt lineal
- Perfil d'estabilització de cel-ras acústic Luxalon Heartfelt lineal
- Suspensió de cel-ras acústic Luxalon Heartfelt lineal
- Panell Heartfelt 40HL55

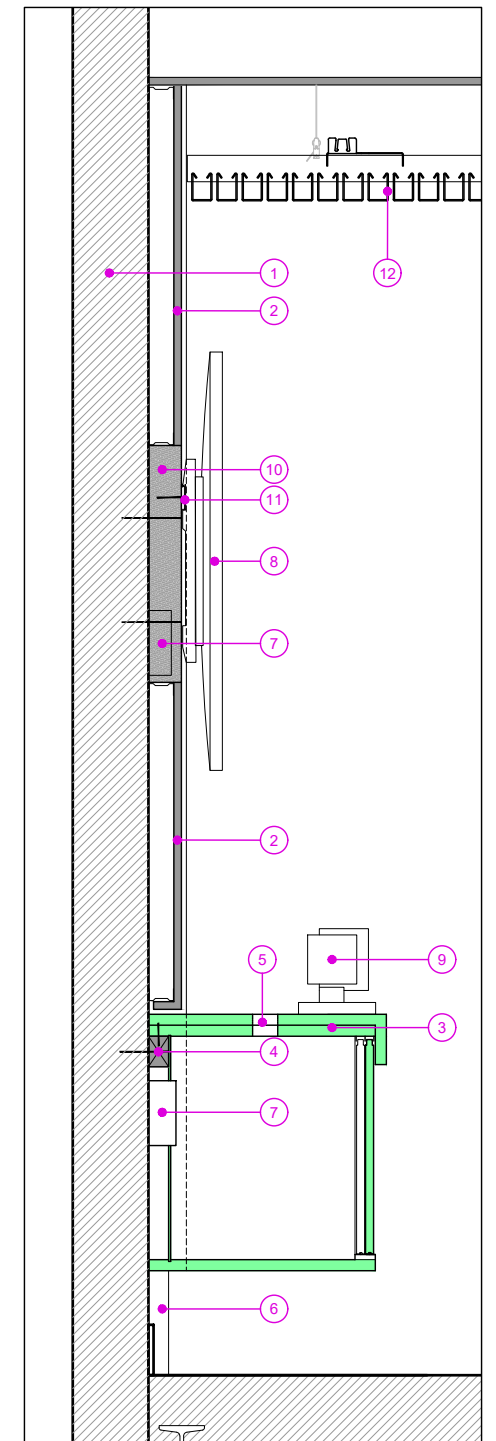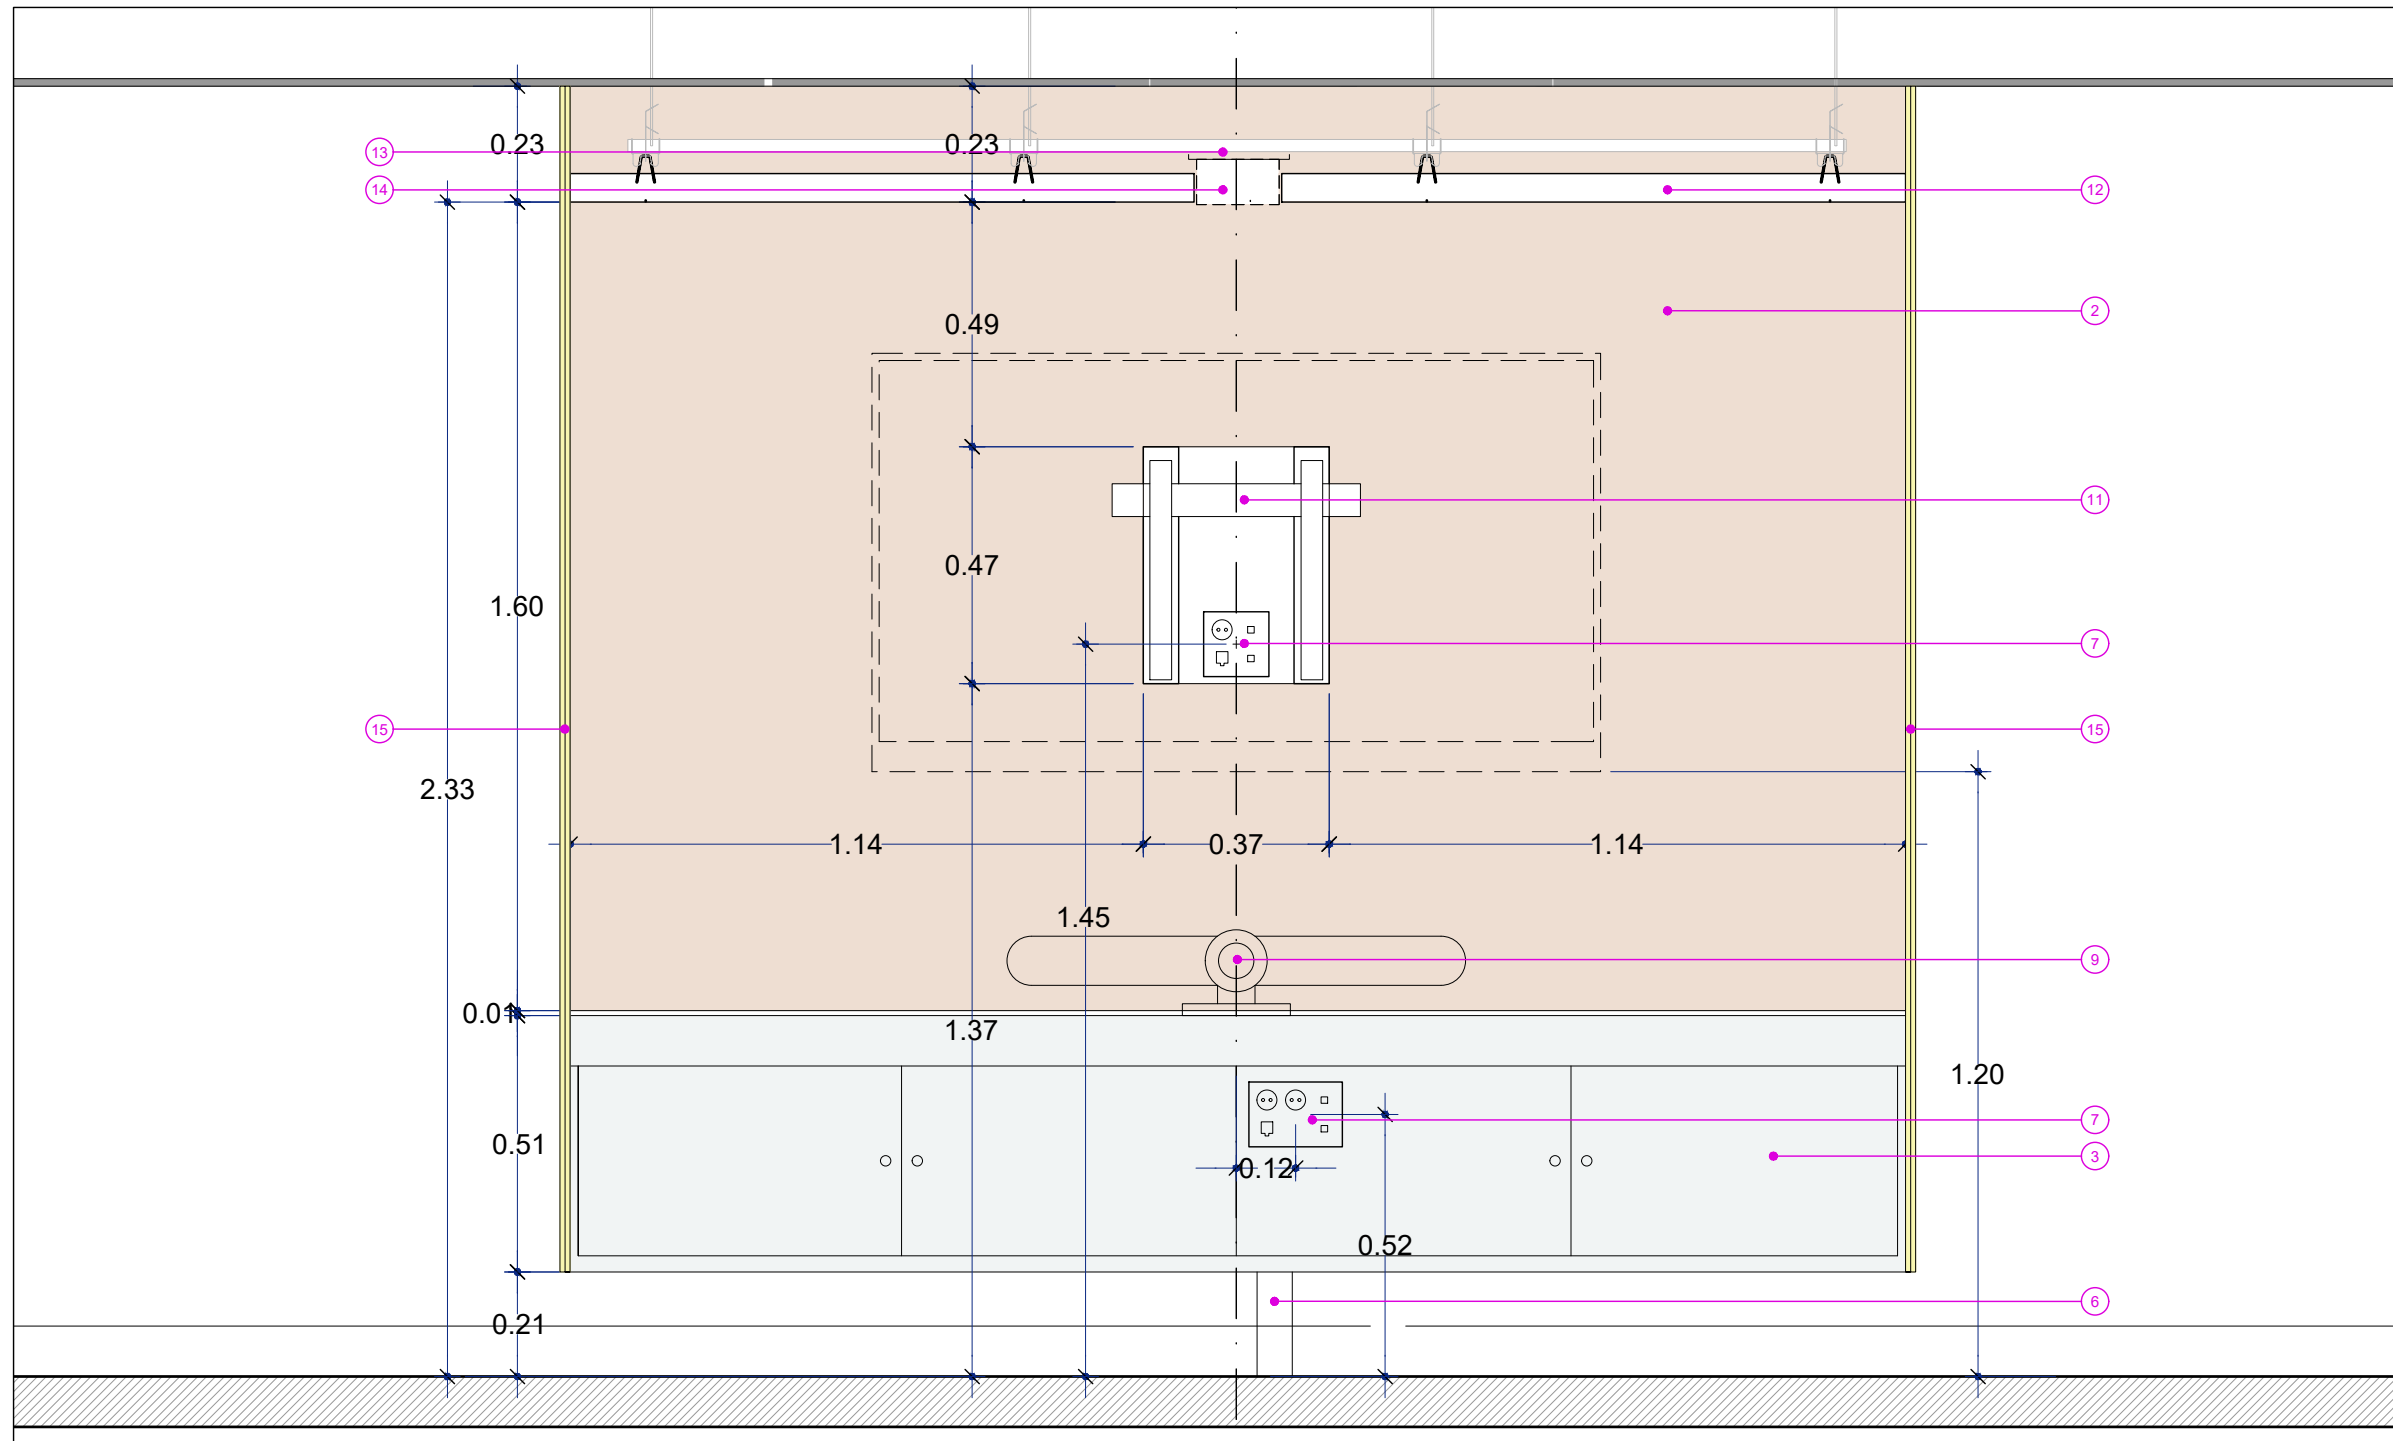

* Profunditat de tapeta variable en funció de l'escarlat de la sala

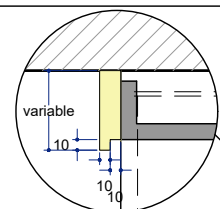



* Profunditat de tapeta variable en funció de l'escarlat de la sala

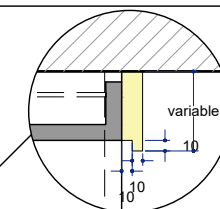

LLEGENDA DE MATERIALS

1. Paret existent
2. Trasdossat de cartró-guix, des d'armari baix fins a cel-ras existent. Inclou retorn lateral, deixant separació amb la paret d'1 cm.
3. Armari baix, DM lacat, segons detall d'armaris
4. Llistó de fusta, per suport d'armari baix. 40x60mm. collat a la paret
5. Passacables en armari baix. Un rodo de 50 mm. al centre i un altre rectangular darrera, de 50x50mm.
6. Canal de plàstic blanc, de superfície, 40x70mm.
7. Caixa de mecanismes de superfície, blanca
8. Monitor de TV 65"- VESA 300x300. Penjat de suport fix extraplà
9. Rally Bar de Logitech
10. Llistó quadrat de fusta, 70x70mm.
11. Suport fis per TV, extraplà
12. Cel-ras acústic Luxalon Heartfelt lineal, de feltre modular, amb perfils 40HL55 i mòduls M50, color 7575 Creme, penjat de forjat
13. Safata metàl·lica nova, penjada de forjat, acer pintat de negre, per cablejat elèctric i per suport de lluminàries.
14. Downlight de superfície Xal UNICO L4 BASIC CEILING, de quatre elements, flux 1600 lm - 3000 K - 20.4 W - òptica quadrada normal 33°
15. Tapeta lateral extradossat, en DM per pintar a l'obra, amb una capa segelladora i dues d'acabat, color blanc.

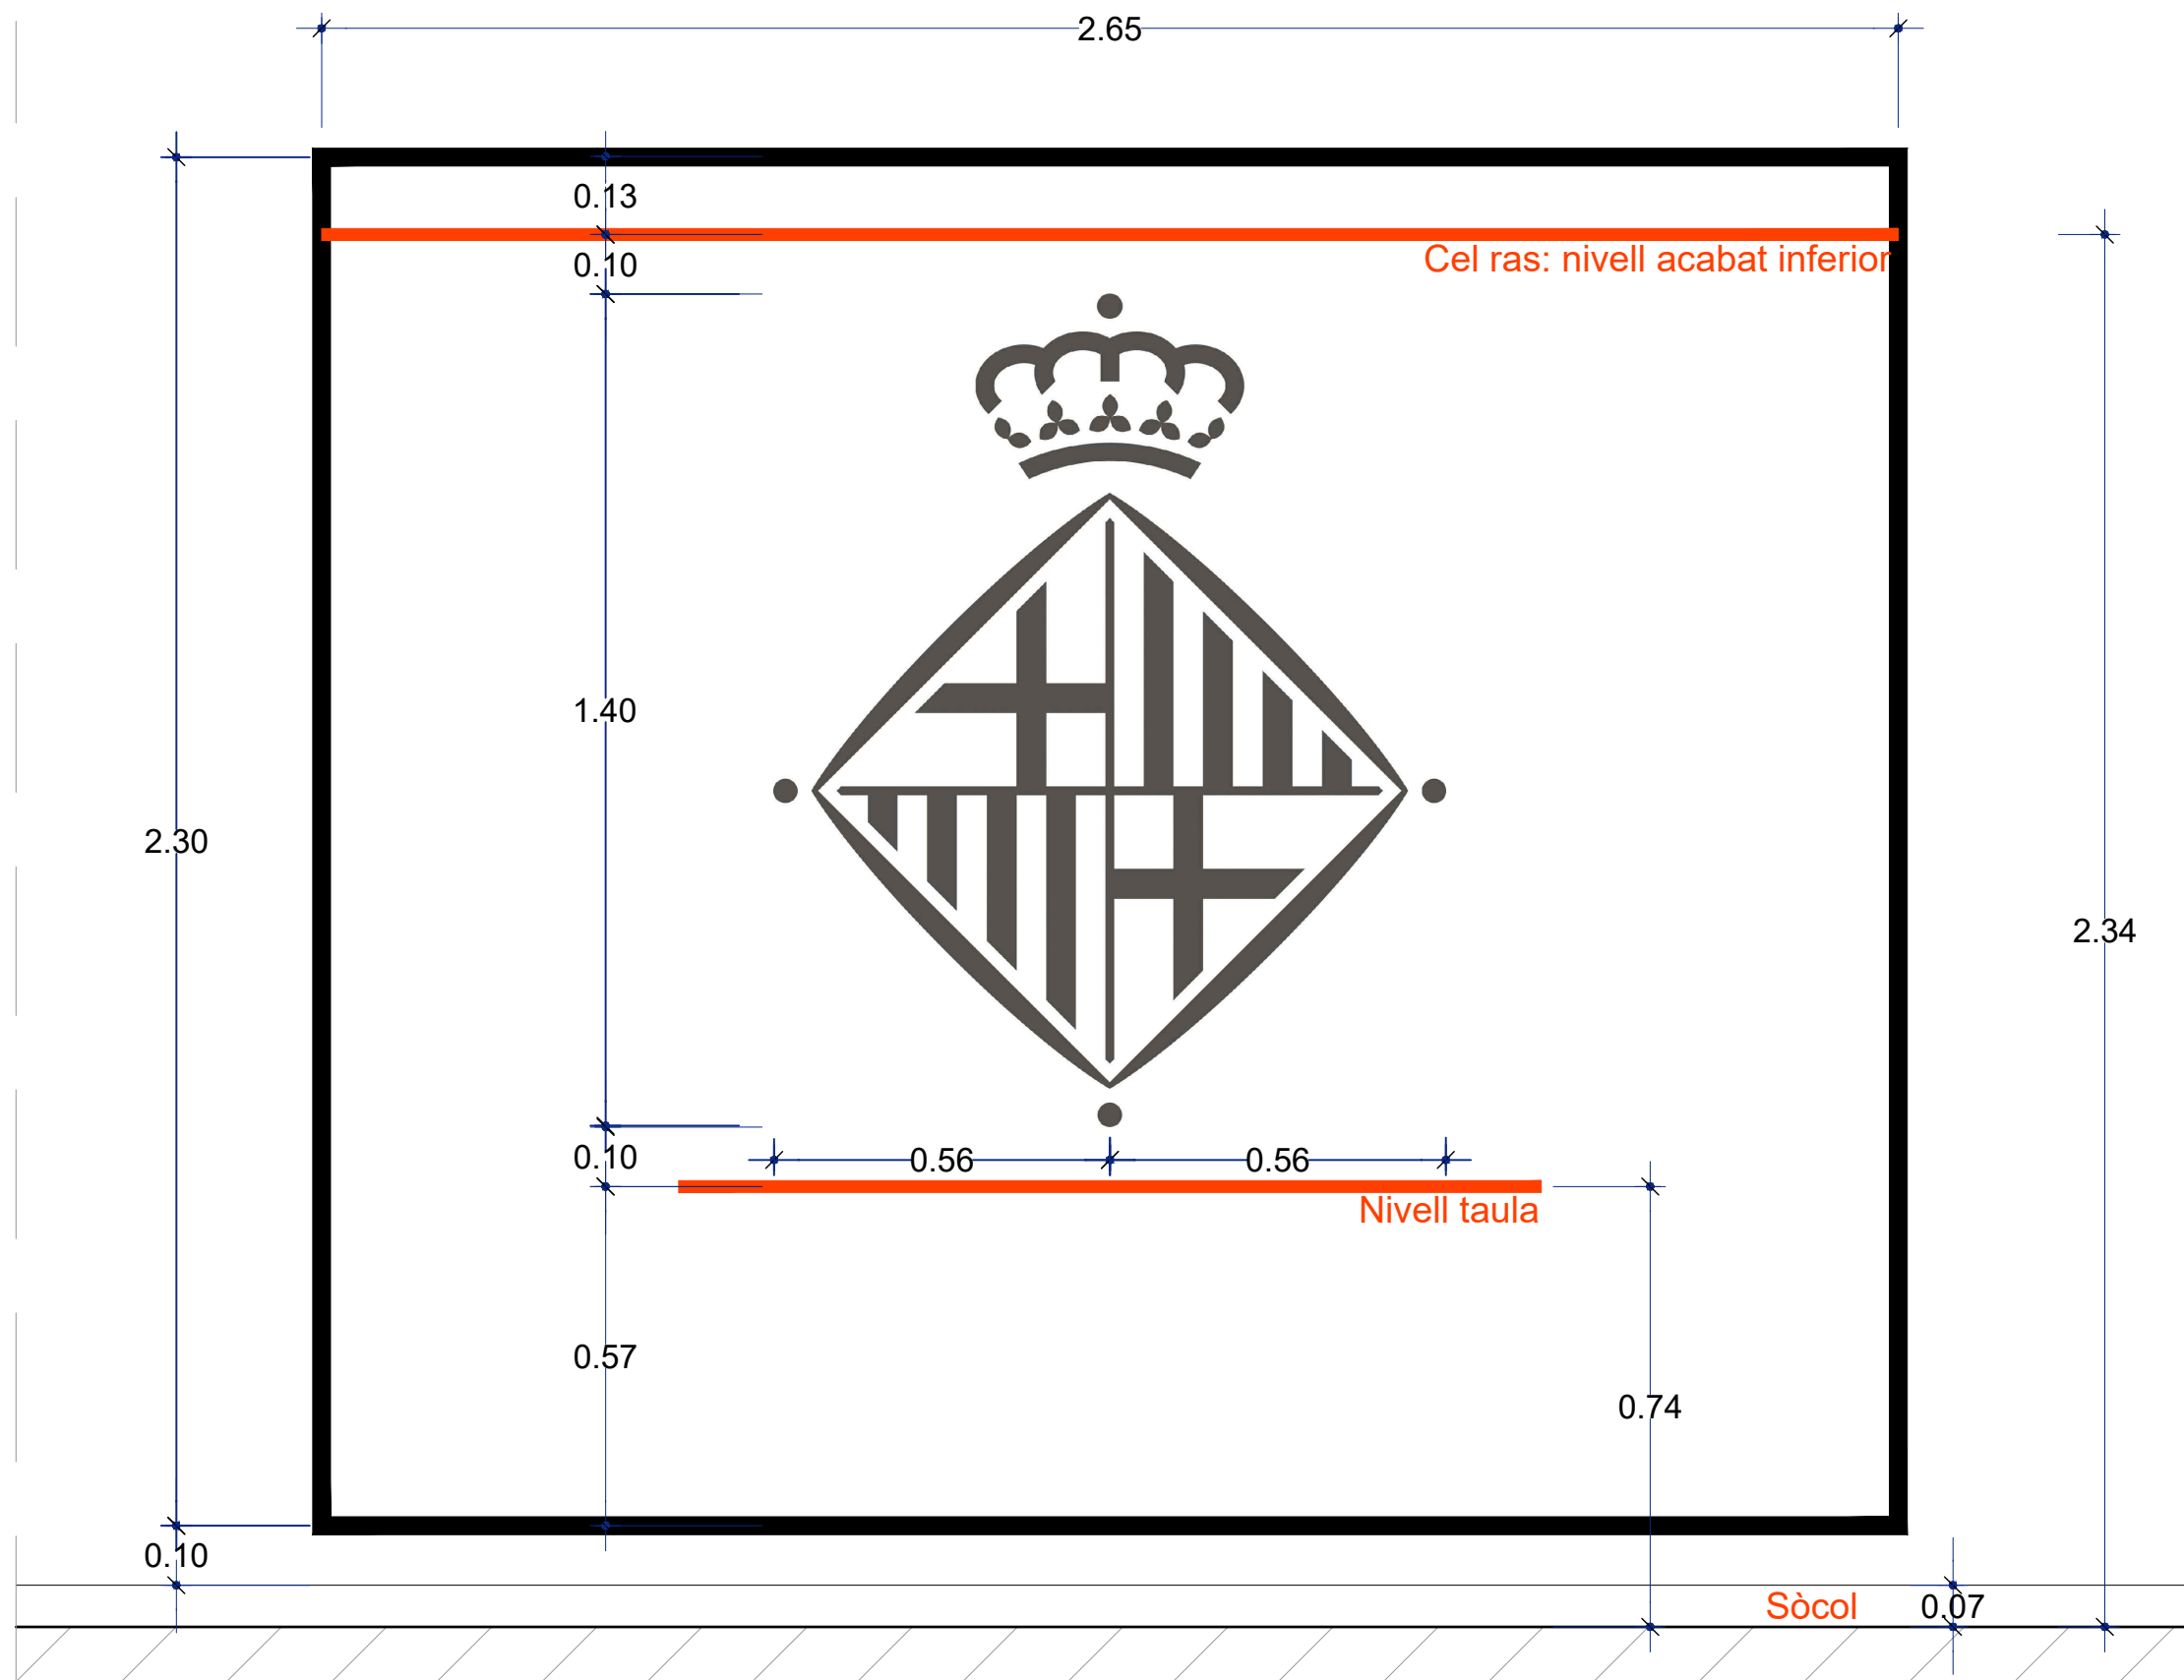


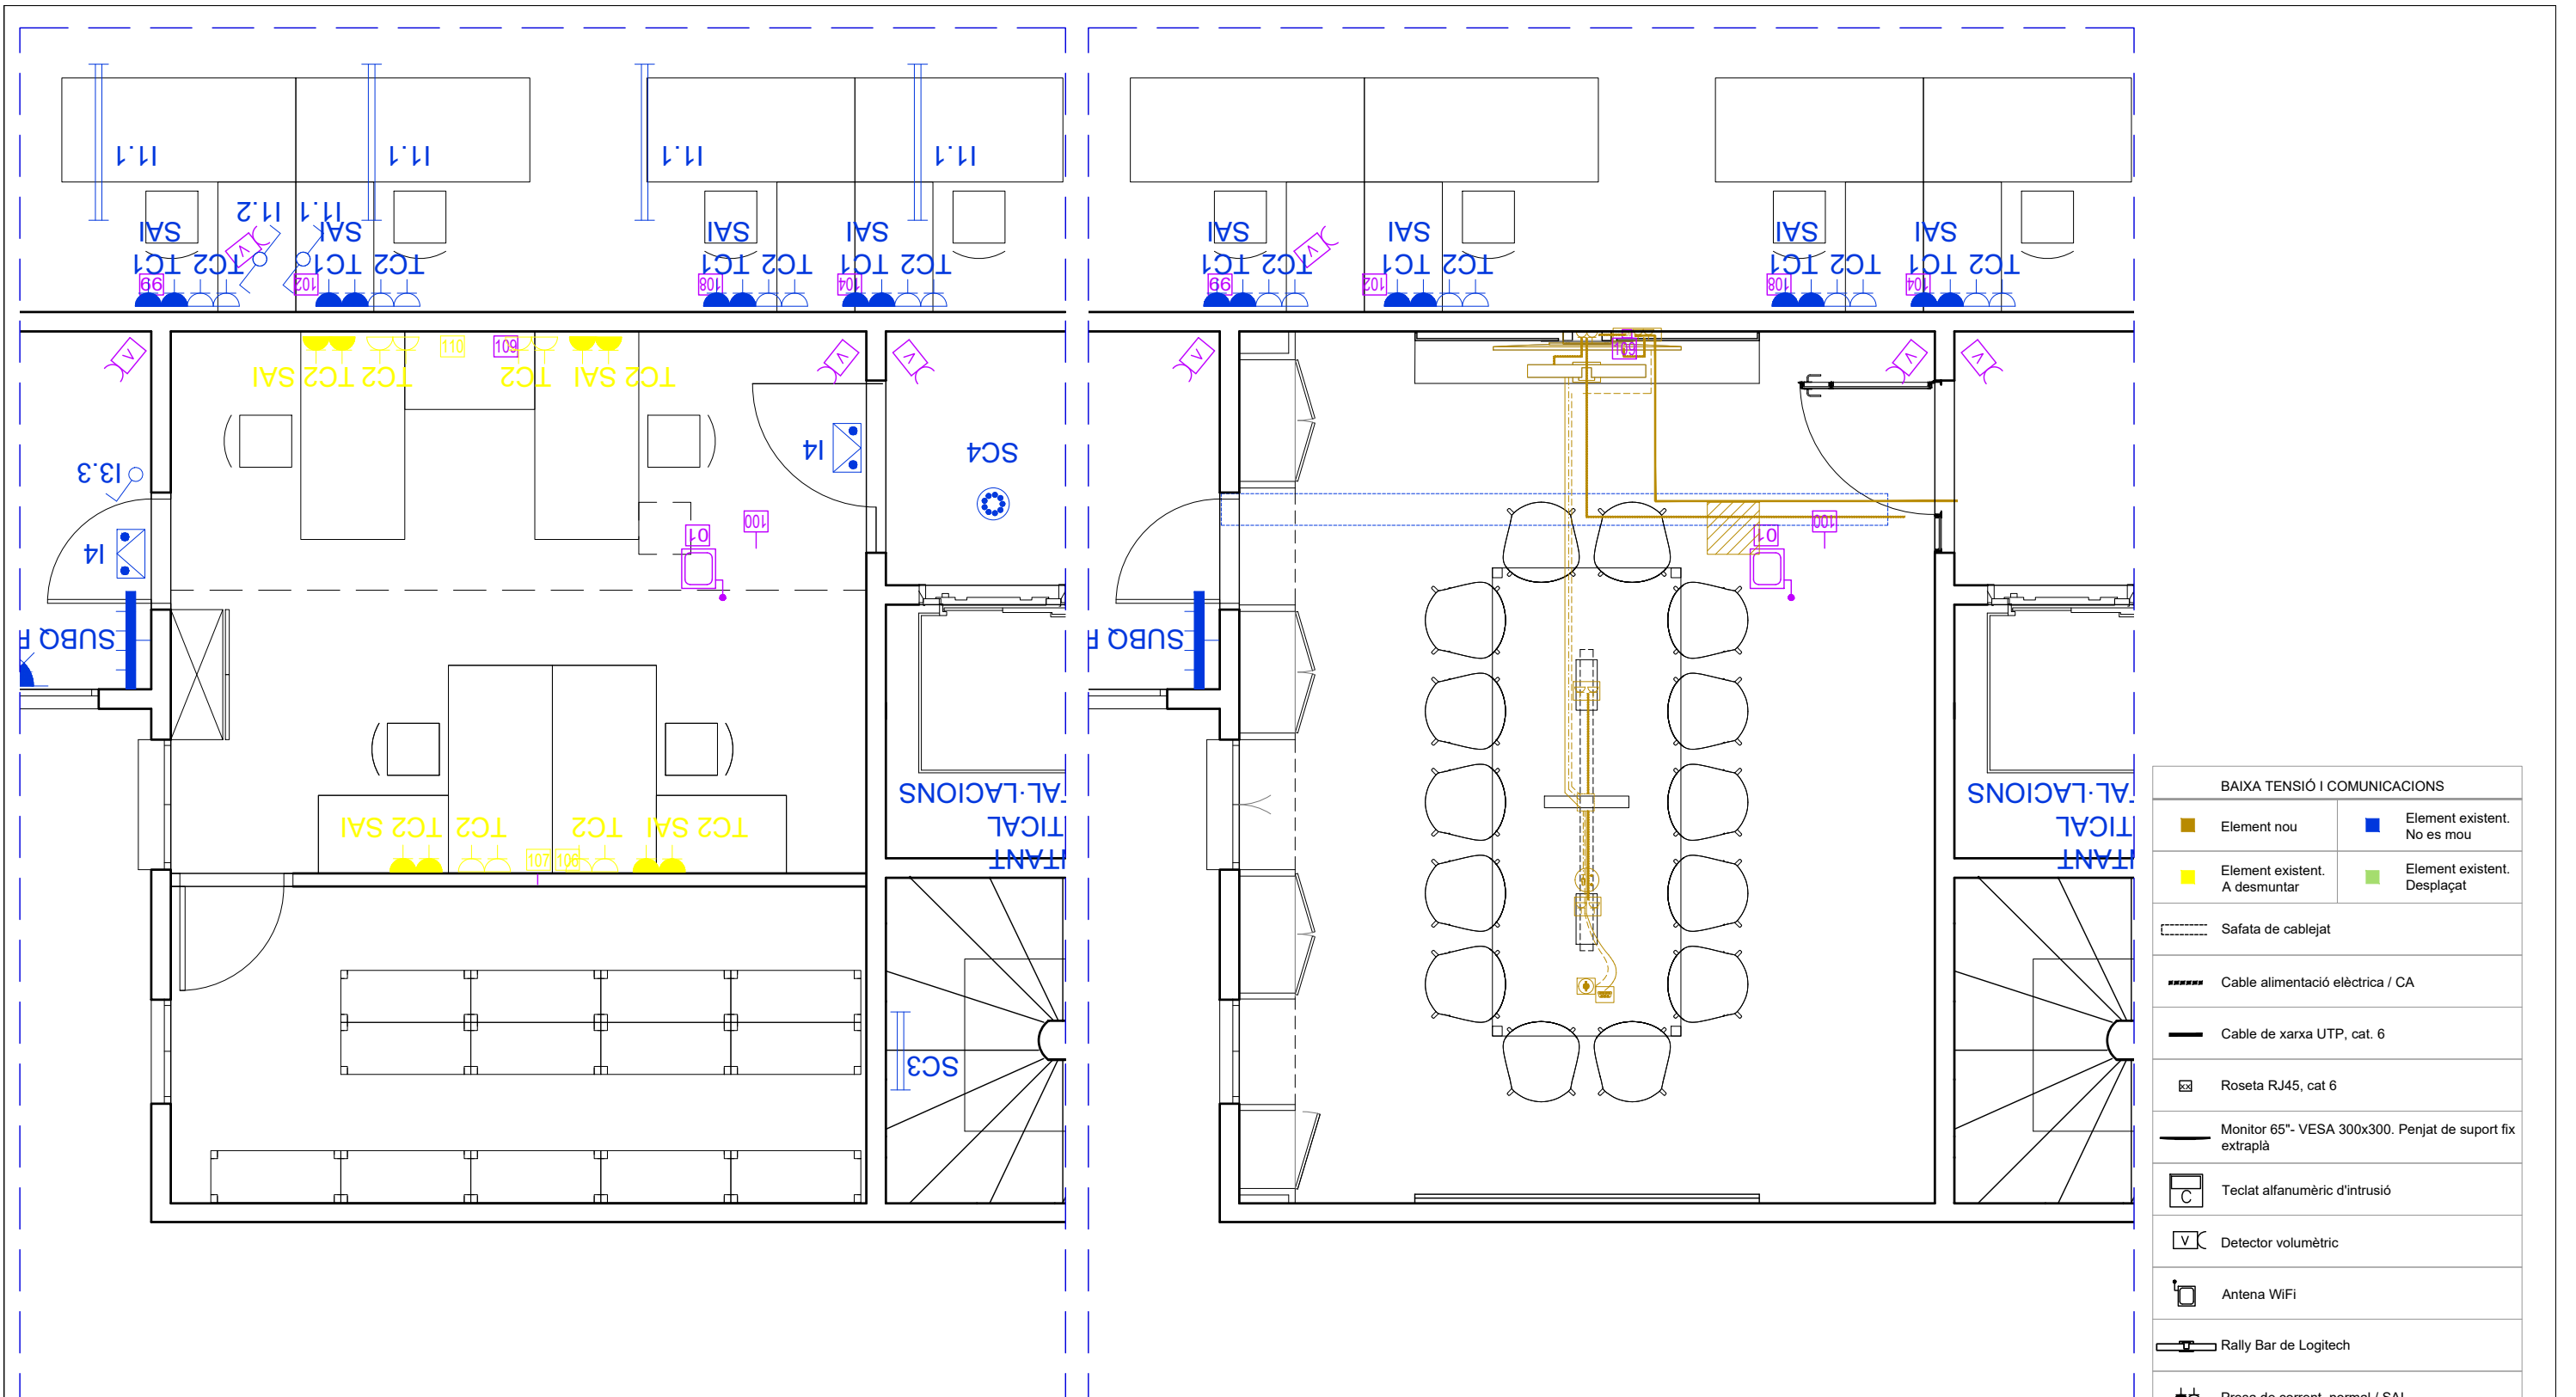


Estat inicial

Estat final

BAIXA TENSIÓ I COMUNICACIONS	
Element nou	Element existent. No es mou
Element existent. A desmuntar	Element existent. Desplaçat
Safata de cablejat	
Cable alimentació elèctrica / CA	
Cable de xarxa UTP, cat. 6	
Roseta RJ45, cat 6	
Monitor 65"- VESA 300x300. Penjat de suport fix extraplà	
Teclat alfanumèric d'intrusió	
Detector volumètric	
Antena WIFI	
Rally Bar de Logitech	
Presa de corrent, normal / SAI	
Connector HDMI lliure, amb 2m de coca de cable	
Connector USB, amb 2m de coca de cable, per connectar a la Rally Bar	
Micròfon Rally MIC POD de Logitech, amb base de fixació	
Cable micròfon Rally MIC POD	
Cable extensor USB Rally bar-PC	
Cable HDMI Monitor-PC	

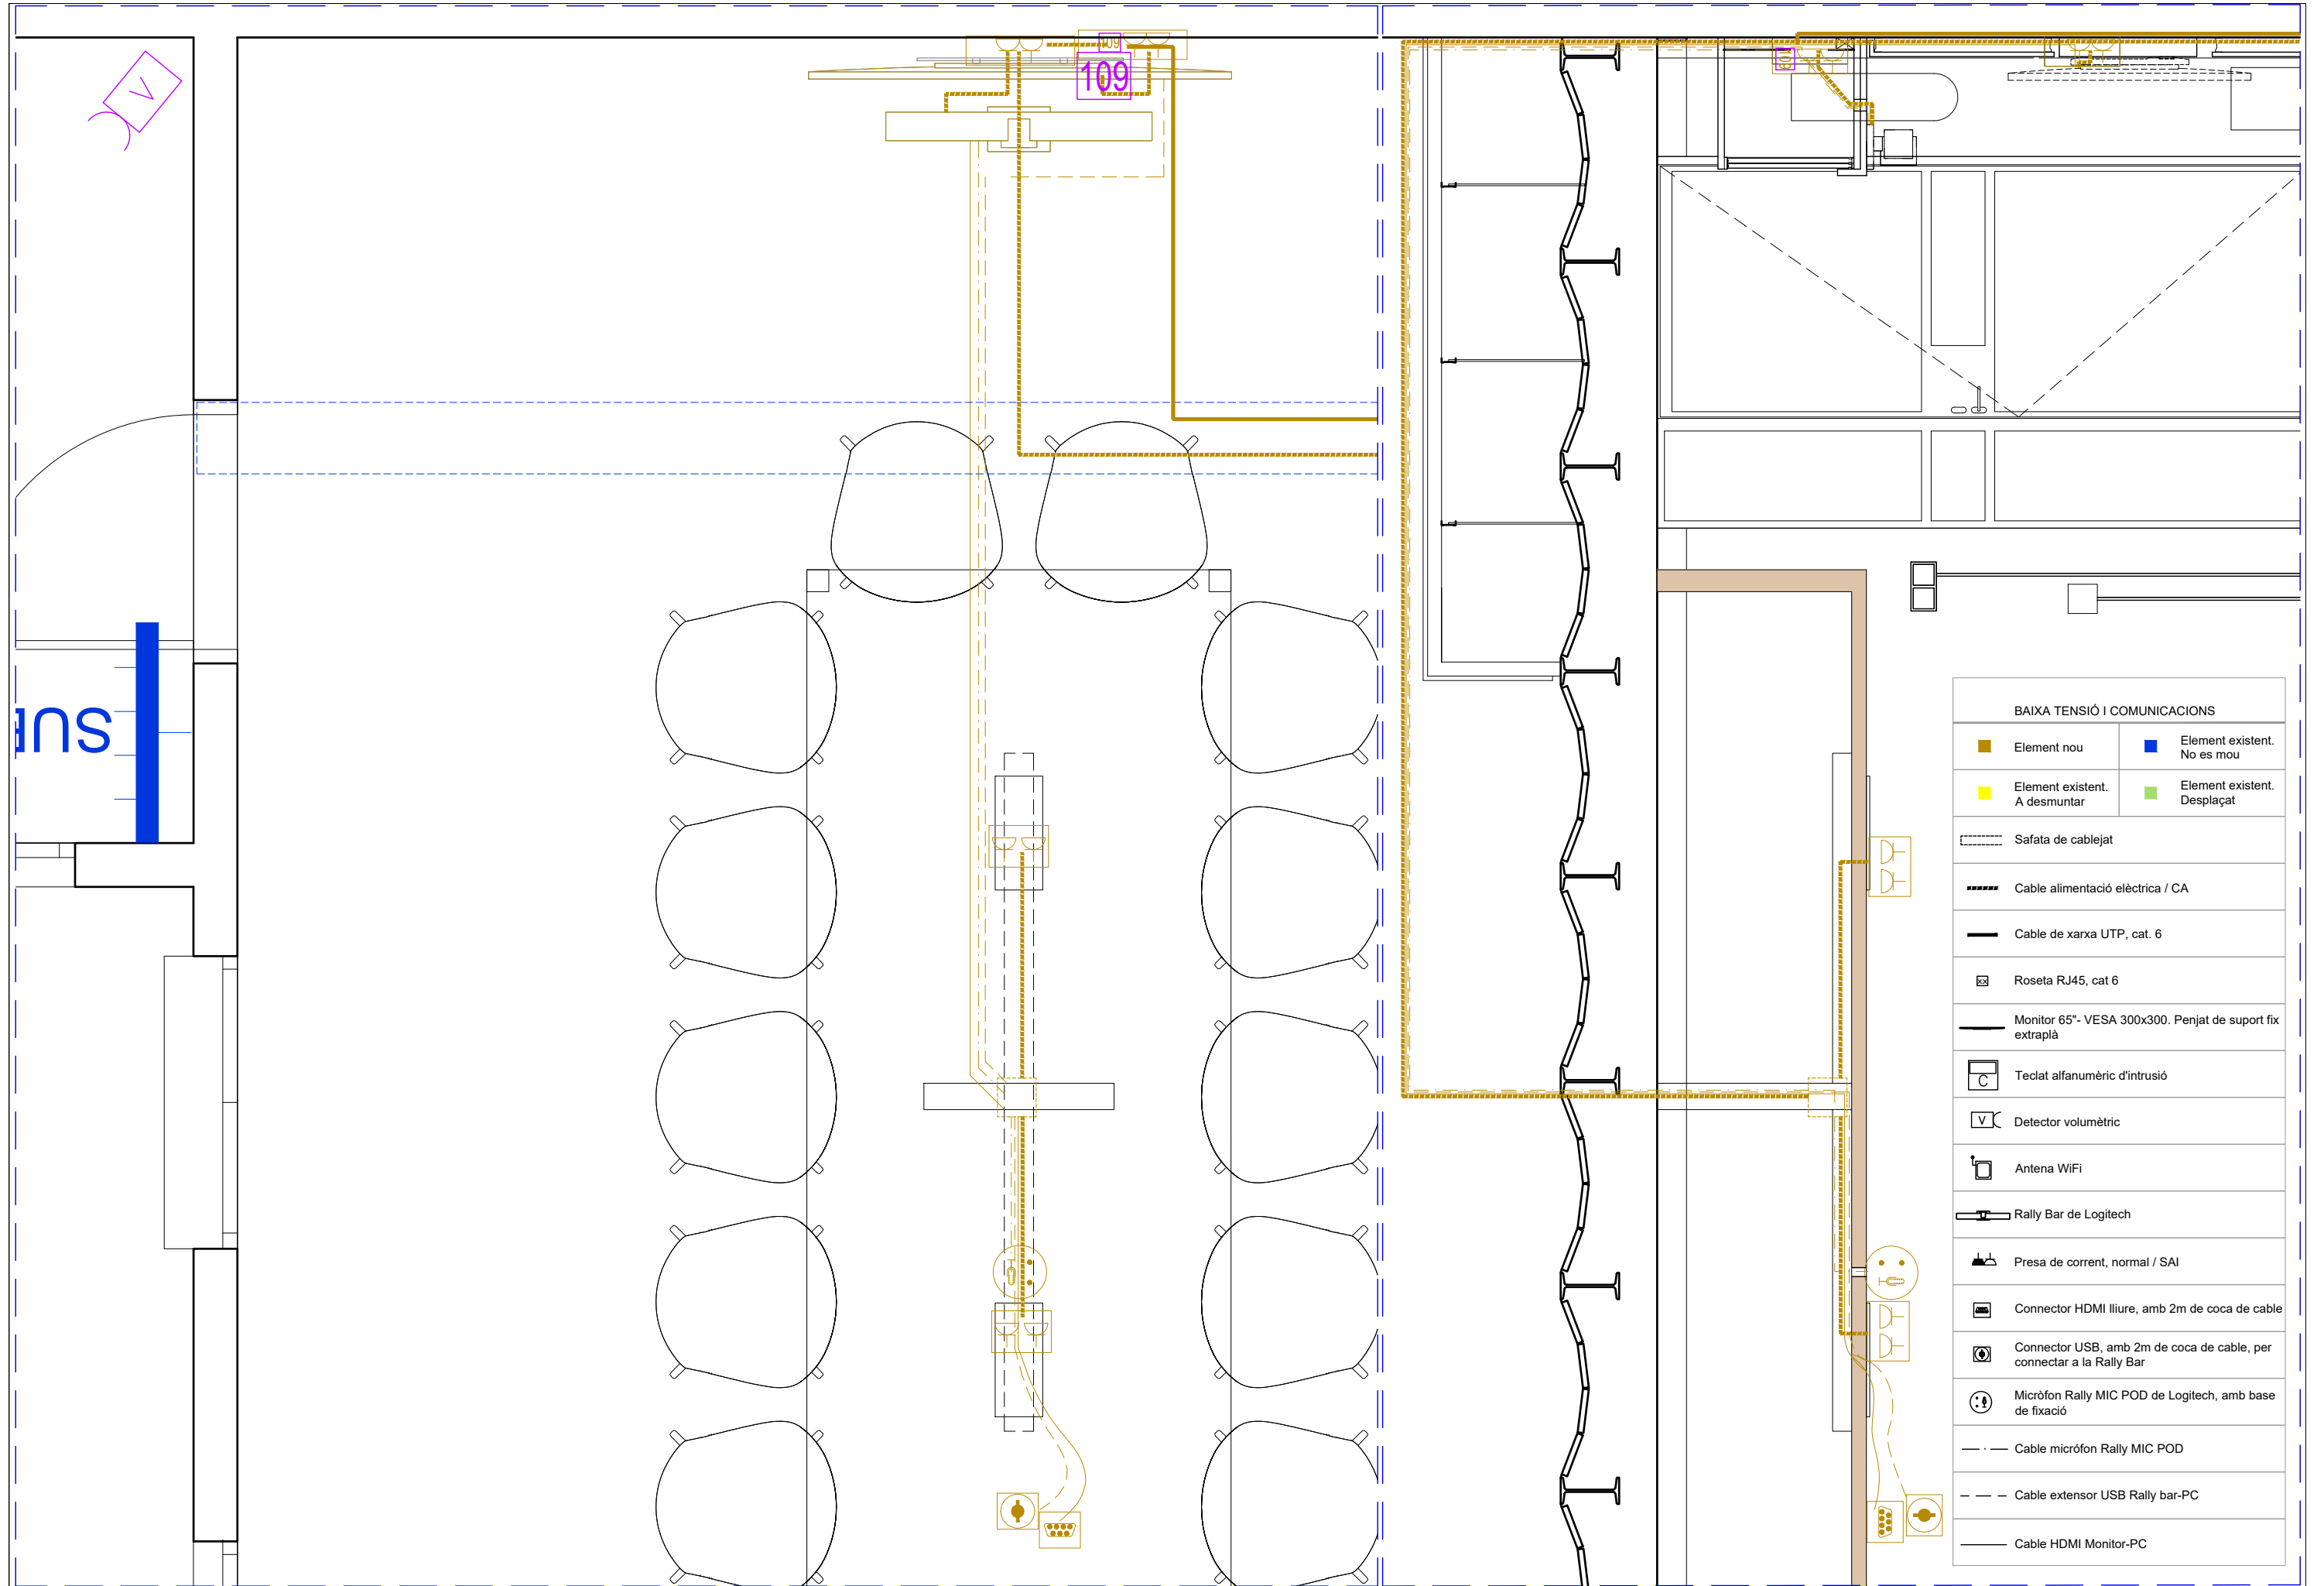


BAIXA TENSIÓ I COMUNICACIONS			
	Element nou		Element existent. No es mou
	Element existent. A desmuntar		Element existent. Desplaçat
	Safata de cablejat		
	Cable alimentació elèctrica / CA		
	Cable de xarxa UTP, cat. 6		
	Roseta RJ45, cat 6		
	Monitor 65"- VESA 300x300. Penjat de suport fix extraplà		
	Teclat alfanumèric d'intrusió		
	Detector volumètric		
	Antena WiFi		
	Rally Bar de Logitech		
	Preses de corrent, normal / SAI		
	Connector HDMI lliure, amb 2m de coca de cable		
	Connector USB, amb 2m de coca de cable, per connectar a la Rally Bar		
	Micròfon Rally MIC POD de Logitech, amb base de fixació		
	Cable micròfon Rally MIC POD		
	Cable extensor USB Rally bar-PC		
	Cable HDMI Monitor-PC		

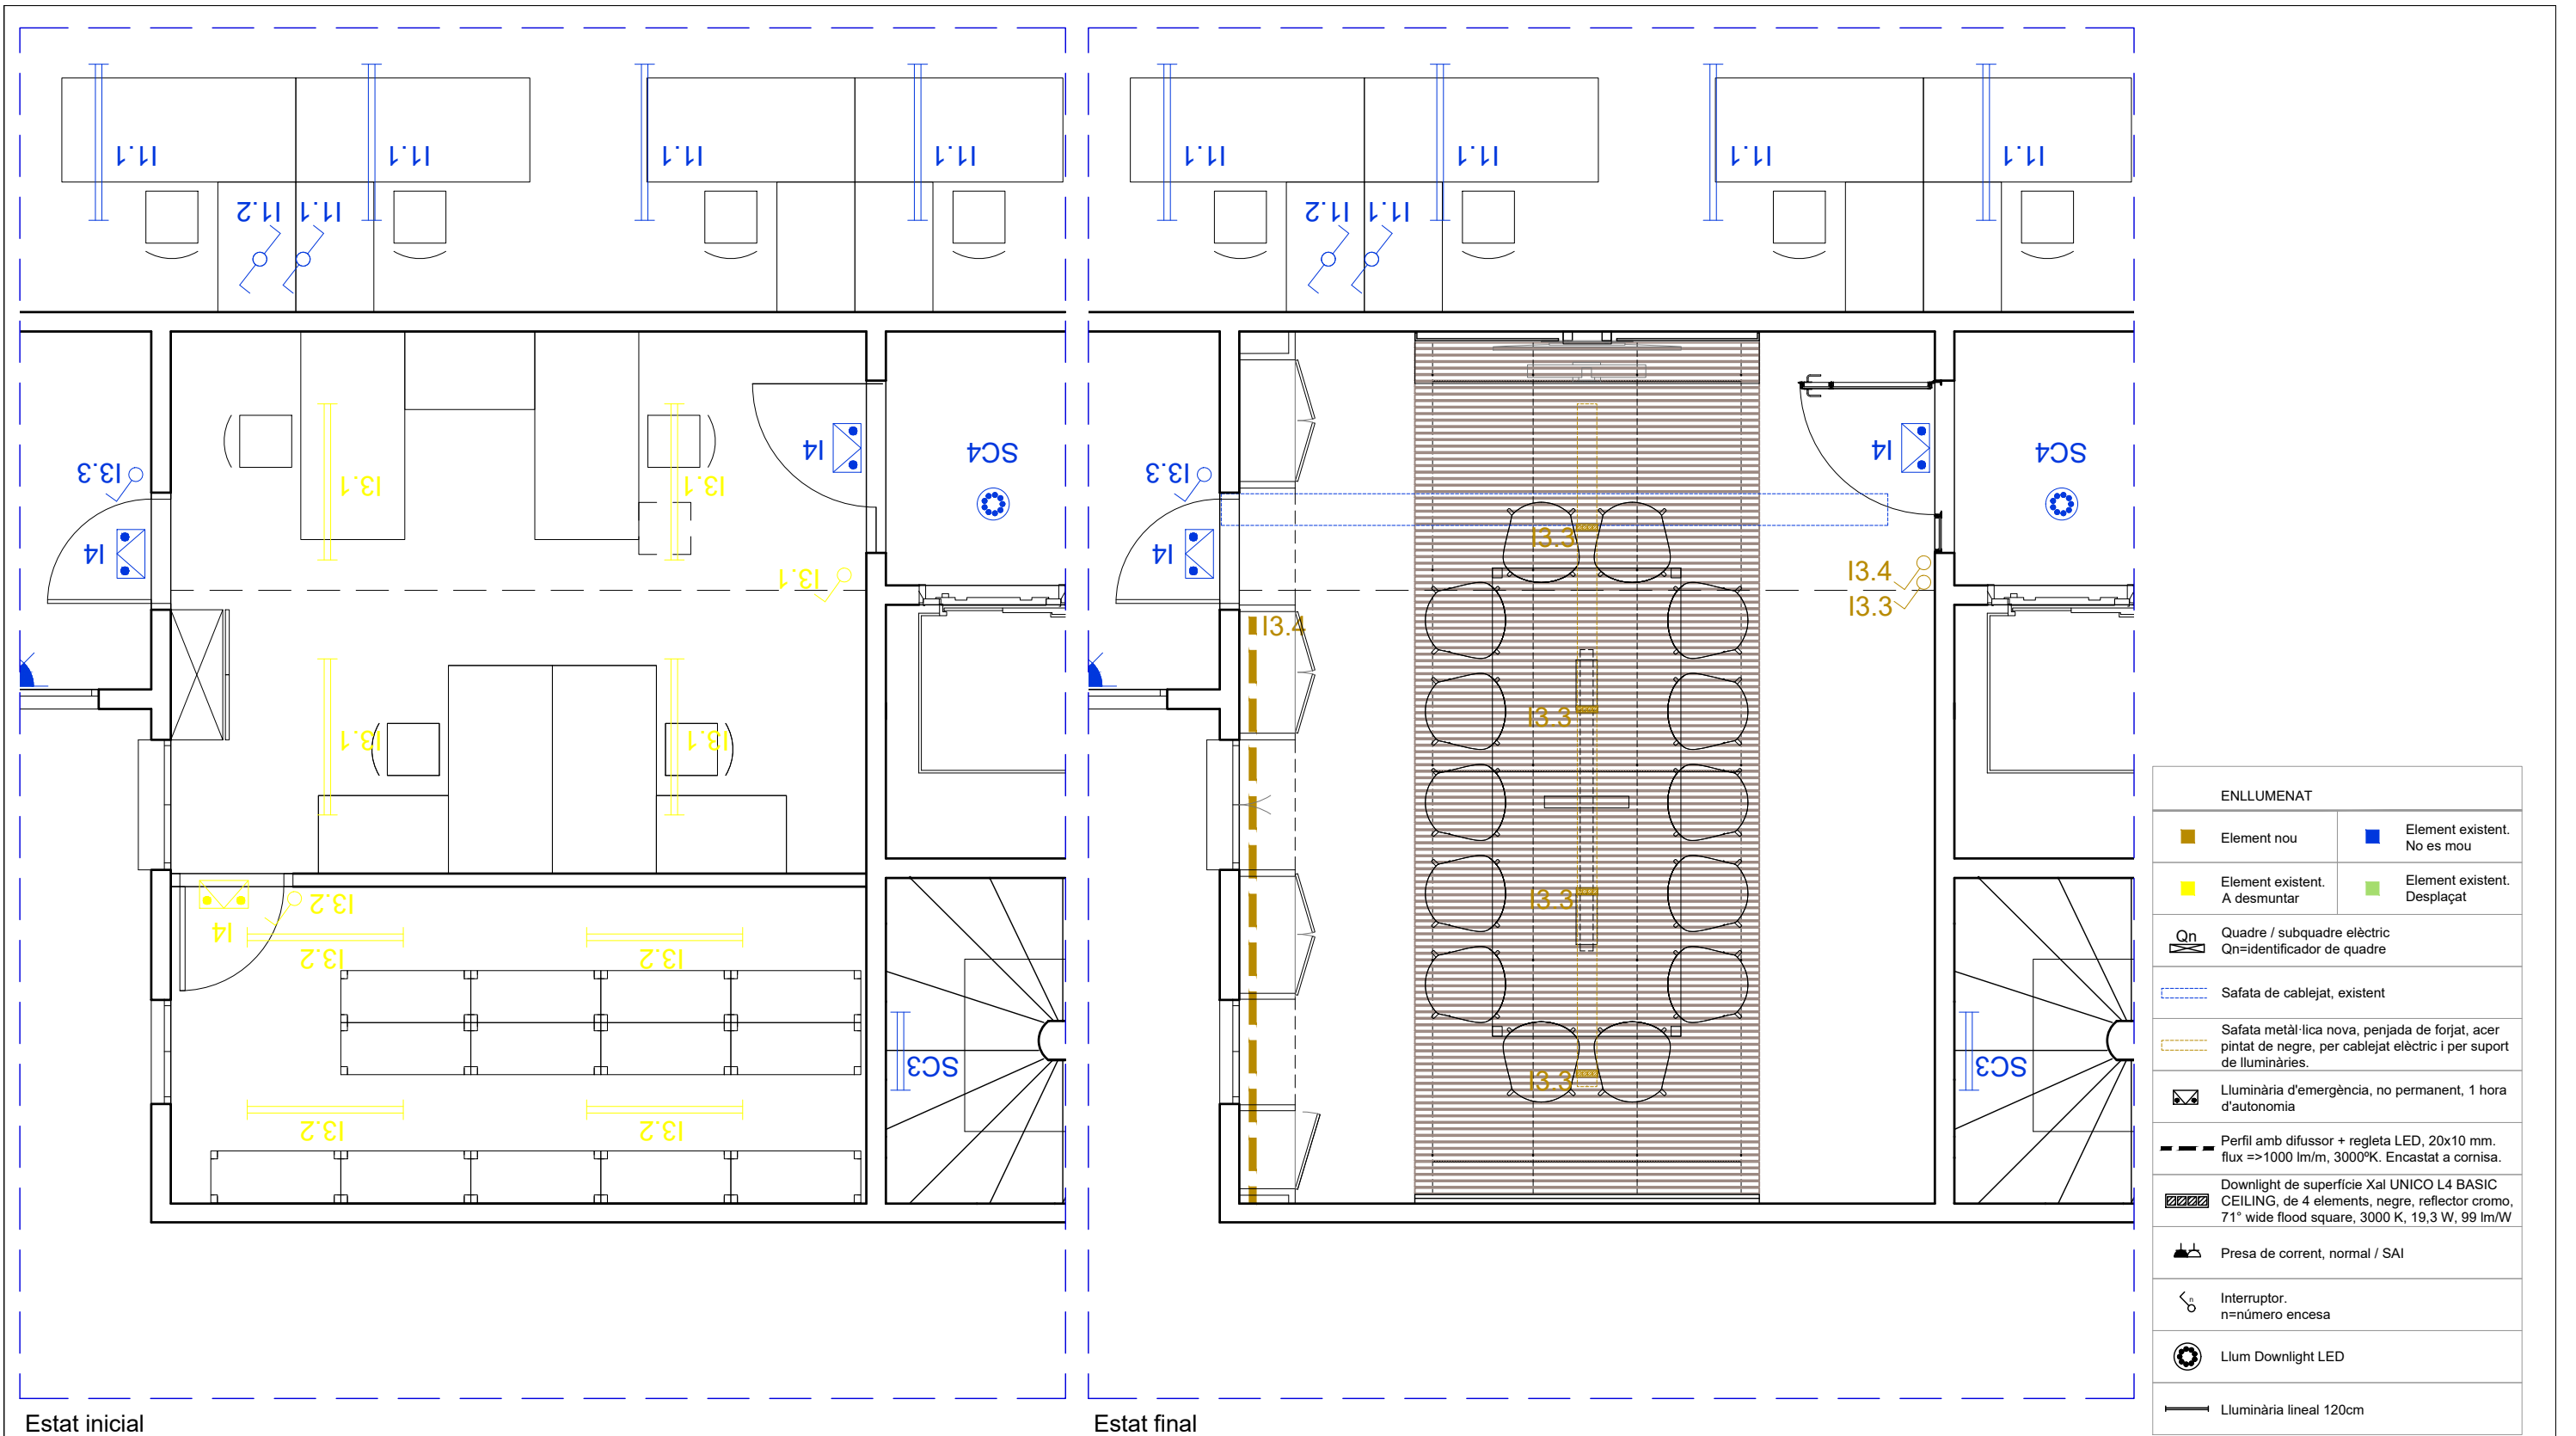

ENLLUMENAT			
	Element nou		Element existent. No es mou
	Element existent. A desmuntar		Element existent. Desplaçat
	Quadre / subquadre elèctric Qn=identificador de quadre		
	Safata de cablejat, existent		
	Safata metàl·lica nova, penjada de forjat, acer pintat de negre, per cablejat elèctric i per suport de lluminàries.		
	Lluminària d'emergència, no permanent, 1 hora d'autonomia		
	Perfil amb difusor + regleta LED, 20x10 mm. flux =>1000 lm/m, 3000°K. Encastat a cornisa.		
	Downlight de superfície Xal UNICO L4 BASIC CEILING, de 4 elements, negre, reflector cromo, 71° wide flood square, 3000 K, 19,3 W, 99 lm/W		
	Presa de corrent, normal / SAI		
	Interruptor. n=número encesa		
	Llum Downlight LED		
	Lluminària lineal 120cm		

Estat inicial

Estat final

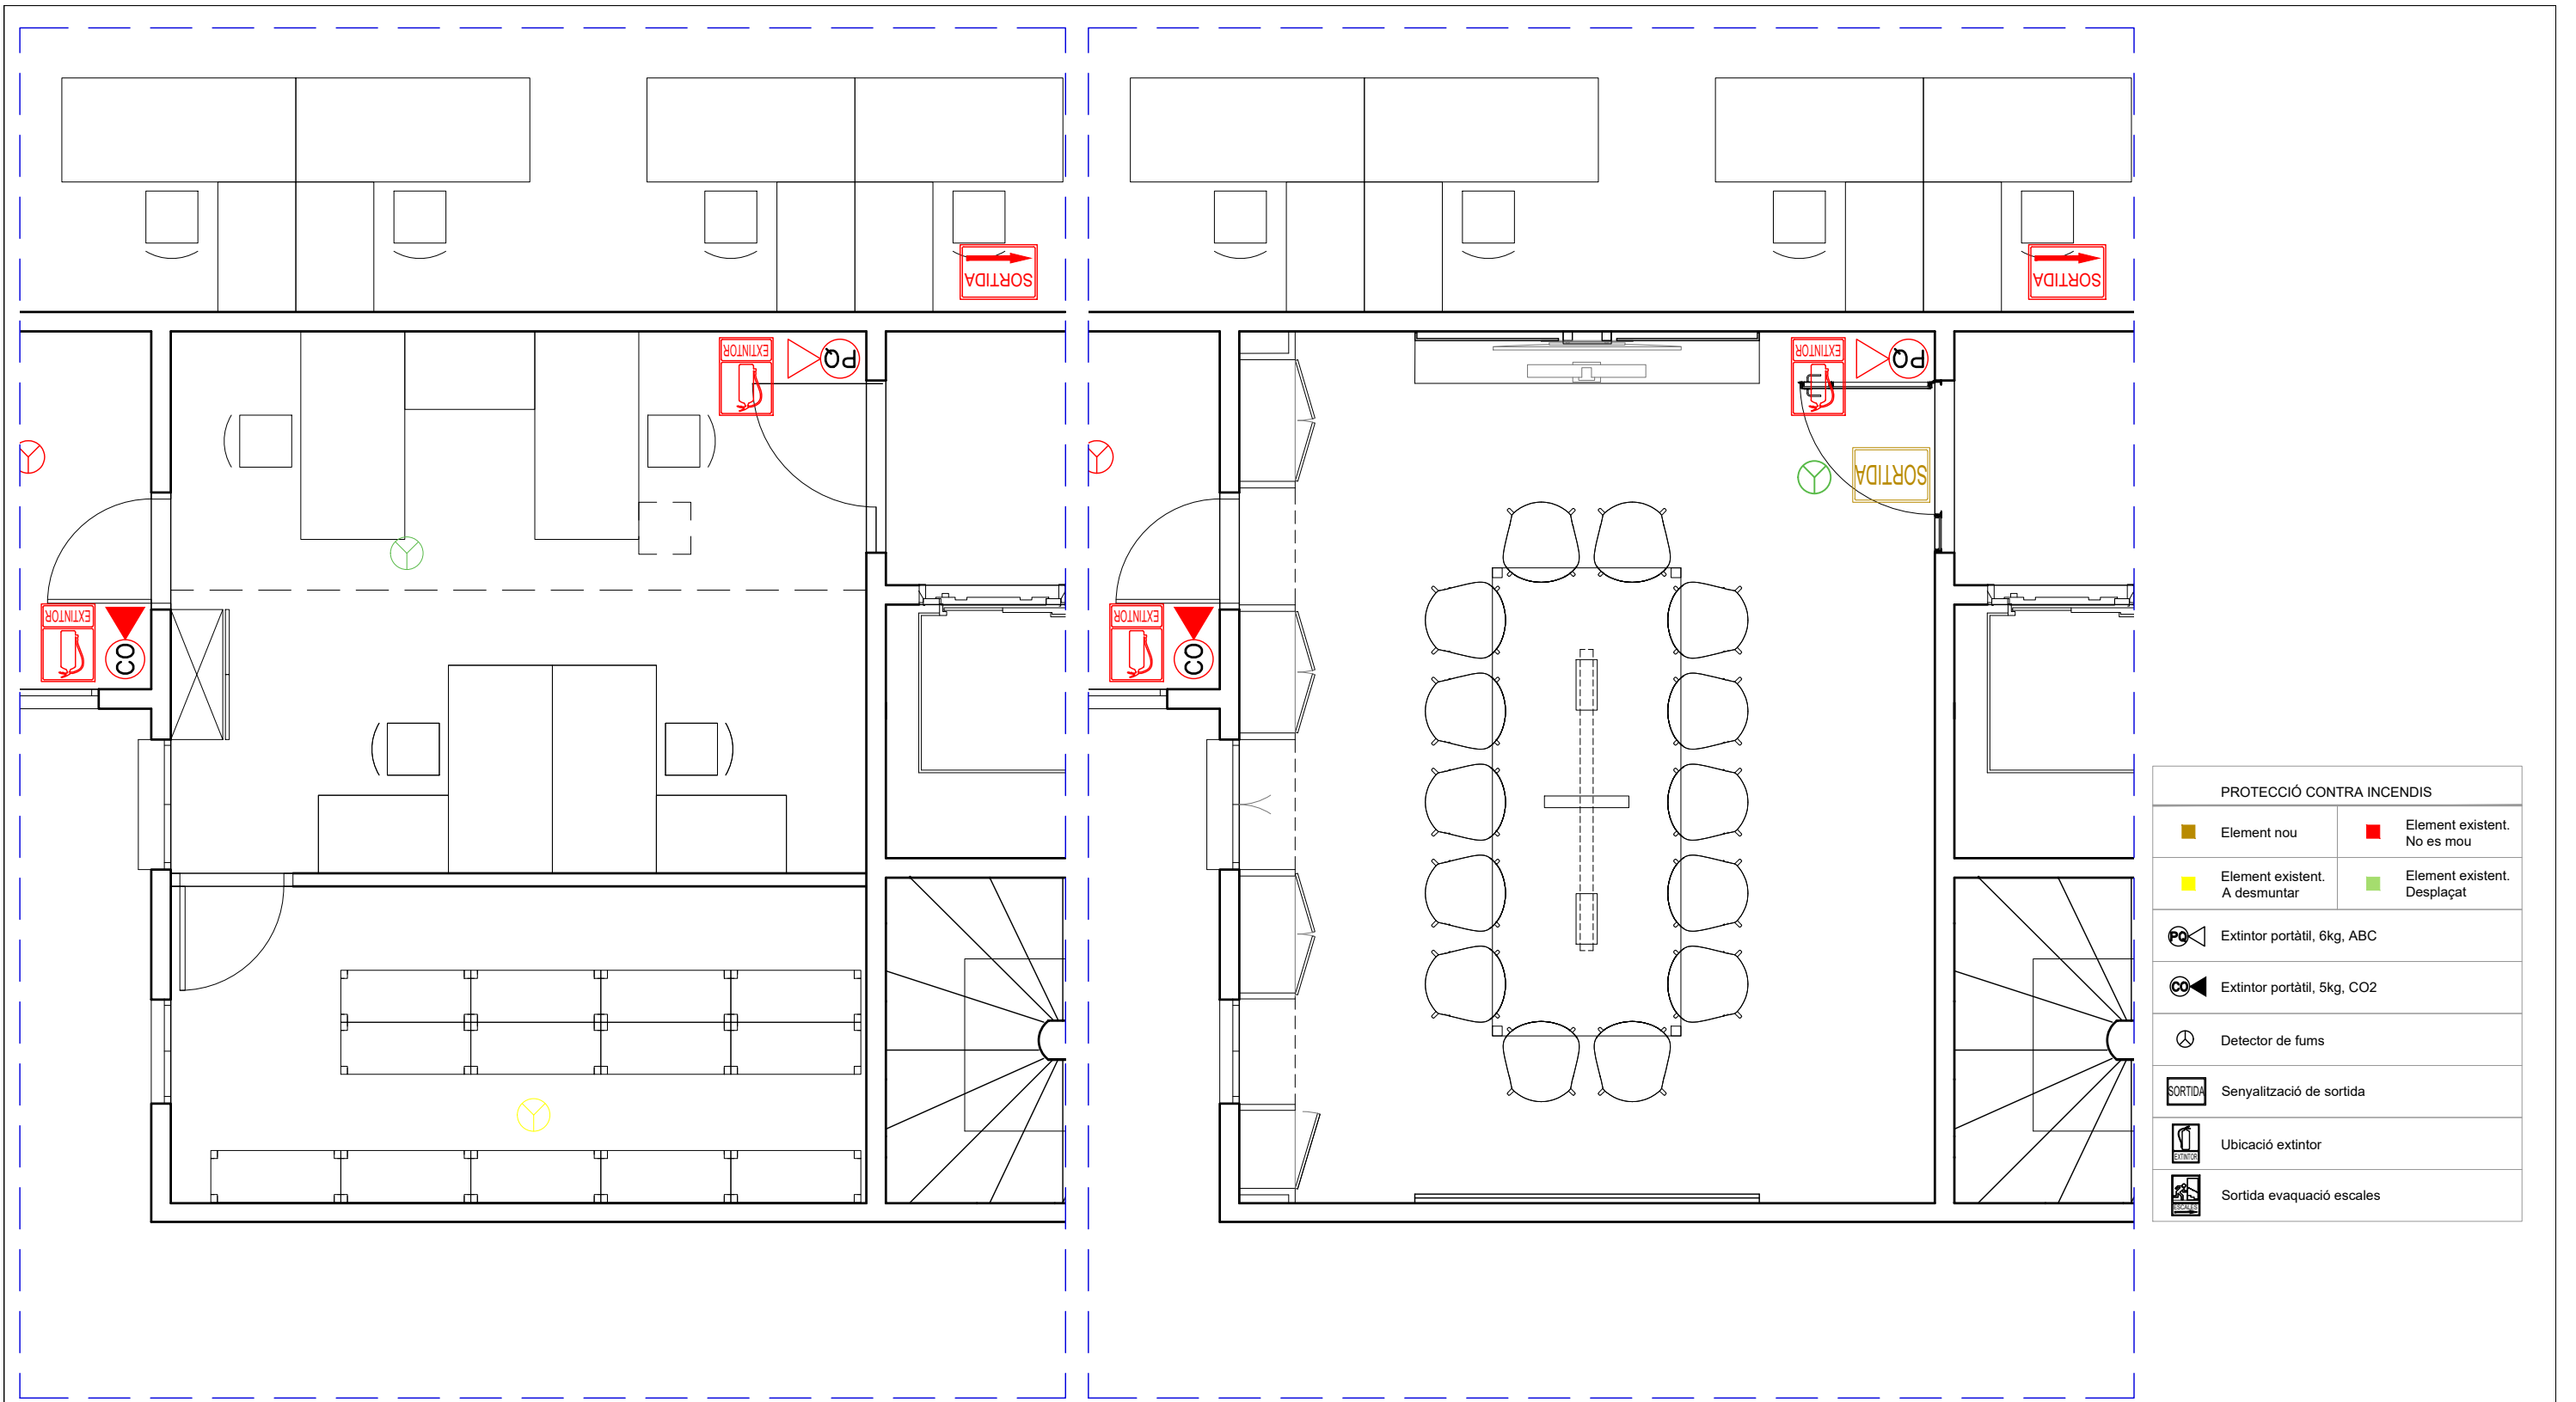

Estat inicial

Estat final

PROTECCIÓ CONTRA INCENDIS			
	Element nou		Element existent. No es mou
	Element existent. A desmuntar		Element existent. Desplaçat
	Extintor portàtil, 6kg, ABC		
	Extintor portàtil, 5kg, CO2		
	Detector de fums		
	Senyalització de sortida		
	Ubicació extintor		
	Sortida evaquació escales		