





QUIOSC 6 X 3

AUTOR, JOSEP ALEMANY / JORDI CIRICI
 PRODUCTOR, EPH-MAS, S.A.


- 01__ vidre STADIP 6+6+6
- 02__ porta enrollable d'acer inoxidable
- 03__ panell anunciador
- 04__ moble expositor vertical de xapa metàl·lica pintada
- 05__ moble expositor horitzontal de xapa metàl·lica pintada
- 06__ part abatible per a diaris de xapa metàl·lica pintada
- 07__ estructura d'acer galvanitzat i pintat
- 08__ muntants d'acer inoxidable
- 09__ coberta superior de vidre reflectant securitzat
- 10__ base aplacada de granit
- 11__ tendal enrollable de 175cm de vol

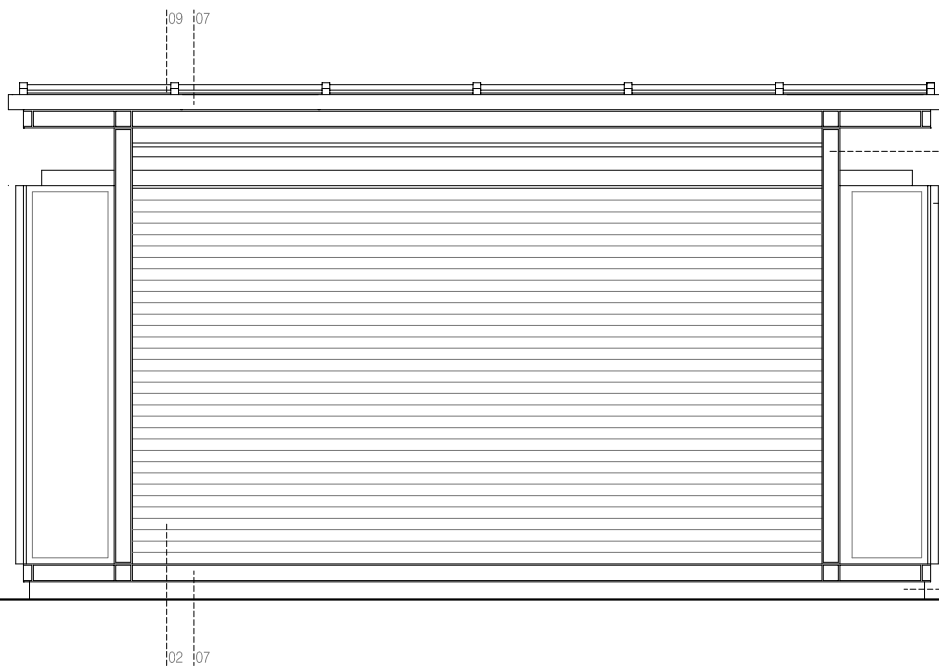


ALÇAT FRONTAL TANCAT

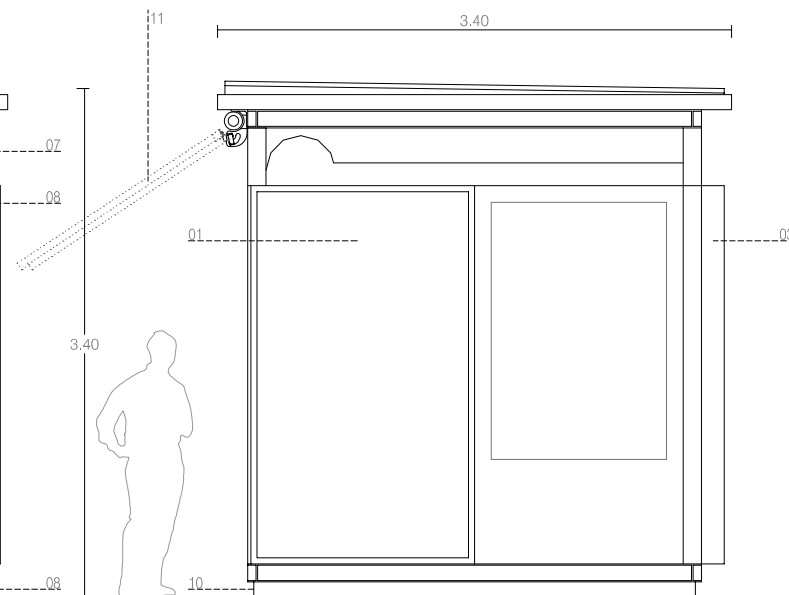


ALÇAT LATERAL

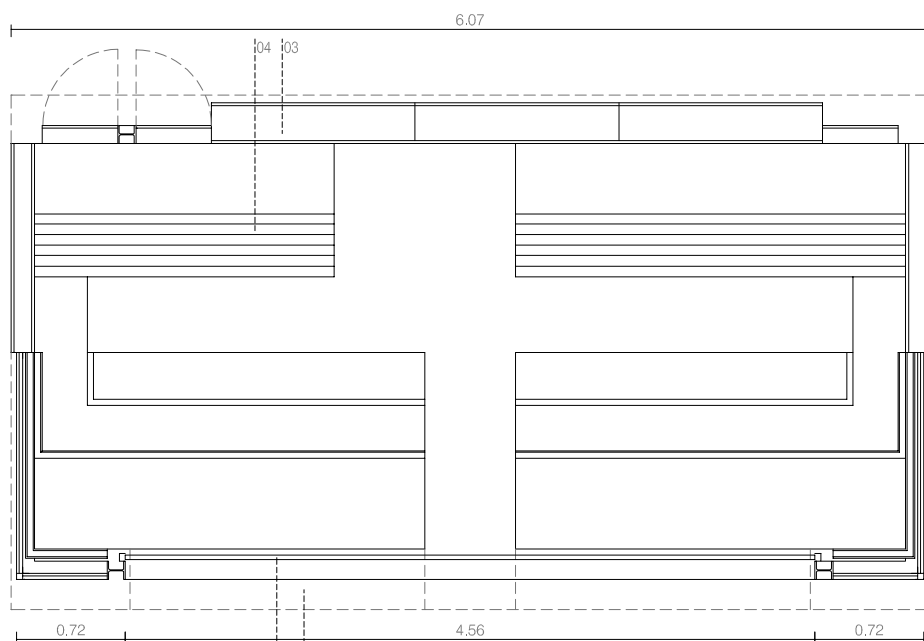


PLANTA

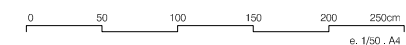


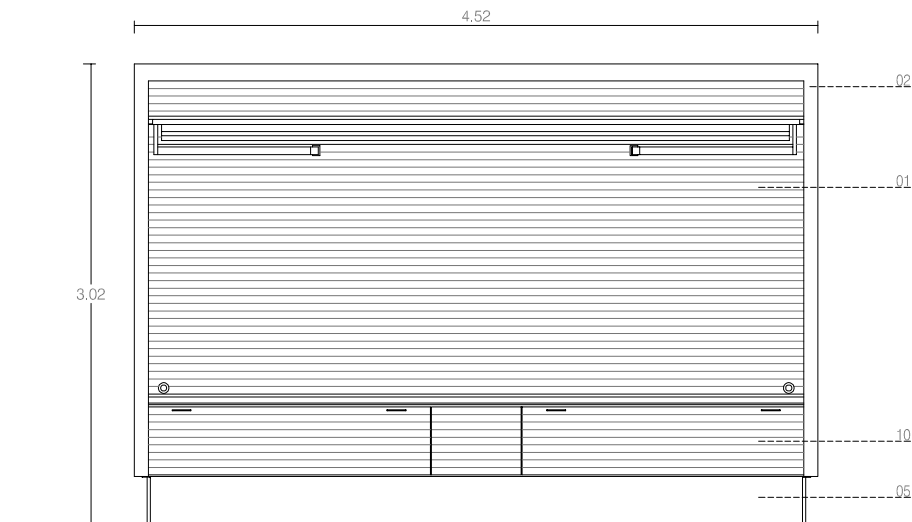

ALÇAT FRONTAL TANCAT

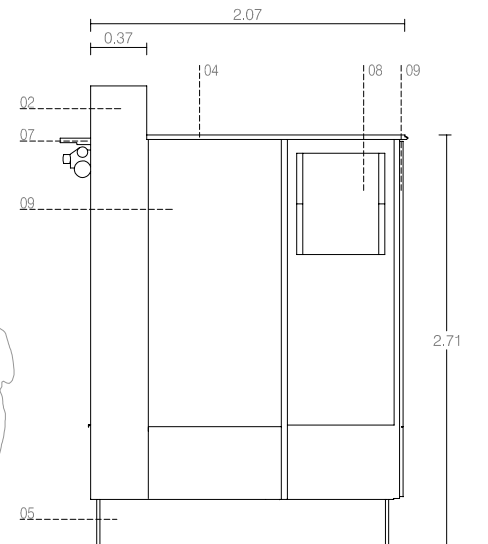

ALÇAT LATERAL

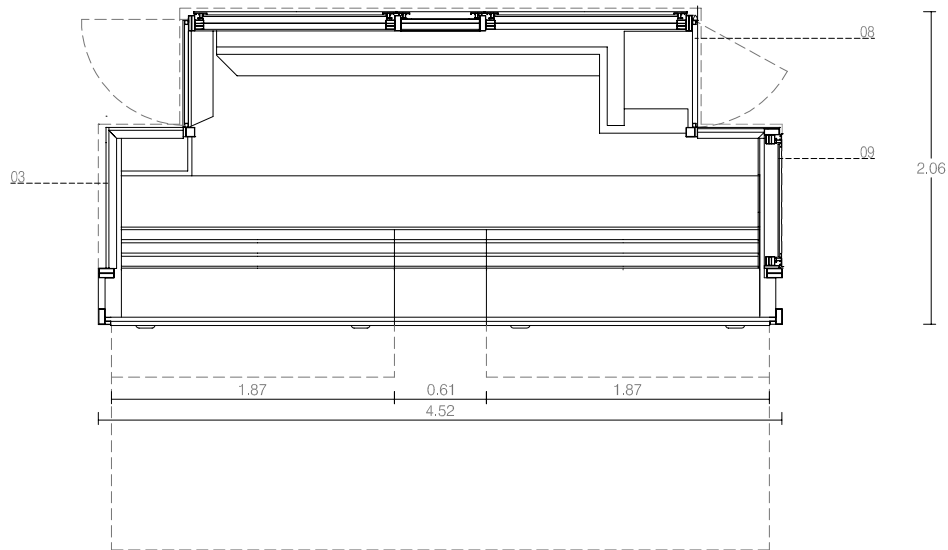

PLANTA



QUIOSC CONDAL

AUTOR, MOISÉS GALLEGO / FRANC FERNÁNDEZ
 PRODUCTOR, EPH-MA, S.A.

- 01 __ persiana enrollable d'acer inox.
- 02 __ marc d'acer inoxidable
- 03 __ parament de vidre laminat 6+6
- 04 __ sostre de poliéster reforçat amb fibra de vidre (PRFV)
- 05 __ sòcol de peces de granit 2cm de gruix
- 06 __ tendal extensible de malla plasticada
- 07 __ protector tendal d'acer inoxidable
- 08 __ bústia recollida nocturna premsa
- 09 __ mòdul OPI abatible 1890x1340mm
- 10 __ porta abatible regulable expositor premsa




0 50 100 150 200 250cm
 e. 1/50, A4



QUIOSC CONDAL REDUÏT


AUTOR: MOISÉS GALLEGO/FRANC FERNÁNDEZ
PRODUCTOR: EPH-MA, S.A.

- 01 __ persiana enrotllable d'acer inoxidable
- 02 __ marc d'acer inoxidable
- 03 __ parament de vidre laminat 6+6
- 04 __ sostre de poliéster reforçat amb fibra de vidre (PRFV)
- 05 __ sòcol de peces de granit 2cm de gruix
- 06 __ tendal extensible de malla plastificada
- 07 __ protector toldo d'acer inoxidable
- 08 __ mòdul OPI abatible 1890x1340mm
- 09 __ porta abatible regulable expositor premsa

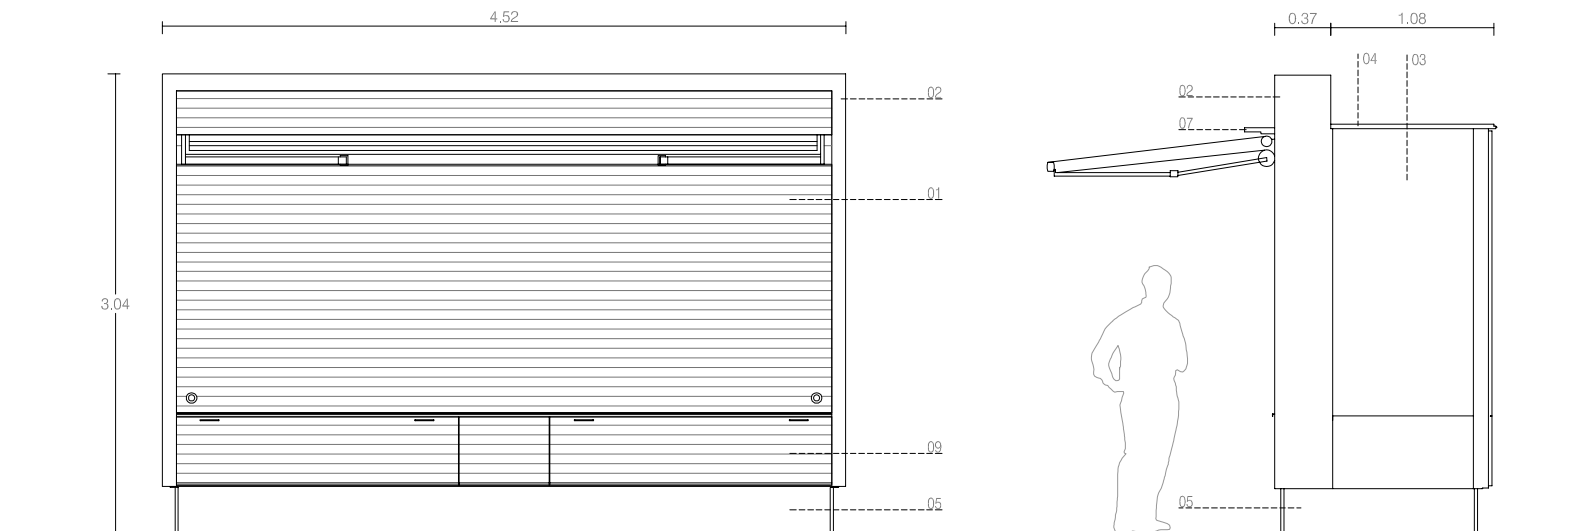

ALÇAT FRONTAL TANCAT

ALÇAT LATERAL

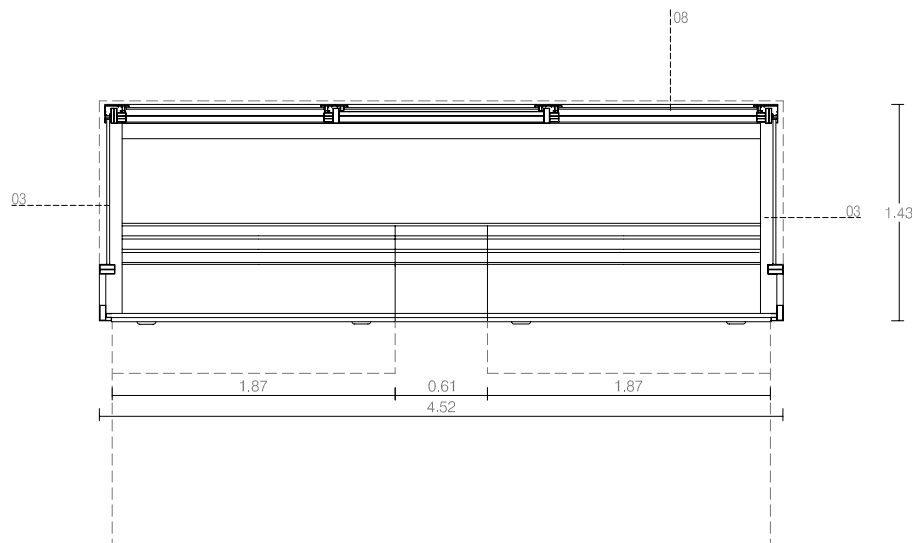

PLANTA

