


PLANTA QUARTA +47.35m \_ CASAL INFANTIL

SUPERFÍCIES ÚTILS		413.39m <sup>2</sup>	
	Sup. útil	Il·luminació	Ventilació
0. Zona desprogramada	46.75 m <sup>2</sup>		
1. Zona acollida	16.37 m <sup>2</sup>		
2. Espai gestió interna	18.63 m <sup>2</sup>	14.90 m <sup>2</sup>	3.06 m <sup>2</sup>
3. Aparcament cotxets	9.36 m <sup>2</sup>		
4. Magatzem	7.92 m <sup>2</sup>		
5. Espai de jocs	65.24 m <sup>2</sup>	14.13 m <sup>2</sup>	3.11 m <sup>2</sup>
6. Espai psicomotriu	72.53 m <sup>2</sup>	14.13 m <sup>2</sup>	3.11 m <sup>2</sup>
7. Espai taller	46.75 m <sup>2</sup>		
8. Espai multimèdia	31.43 m <sup>2</sup>	18.23 m <sup>2</sup>	1.53 m <sup>2</sup>
9. Zona lavabos	8.24 m <sup>2</sup>		
10. Escalles	21.18 m <sup>2</sup>		
11. Escalles II	11.95 m <sup>2</sup>		
12. Espai temperat 1	29.48 m <sup>2</sup>	17.29 m <sup>2</sup>	1.55 m <sup>2</sup>
13. Espai temperat 2	13.85 m <sup>2</sup>	14.90 m <sup>2</sup>	3.06 m <sup>2</sup>
14. Espai distribuïdor	7.15 m <sup>2</sup>		

SUPERFÍCIE CONSTRUÏDA 455.73 m<sup>2</sup>

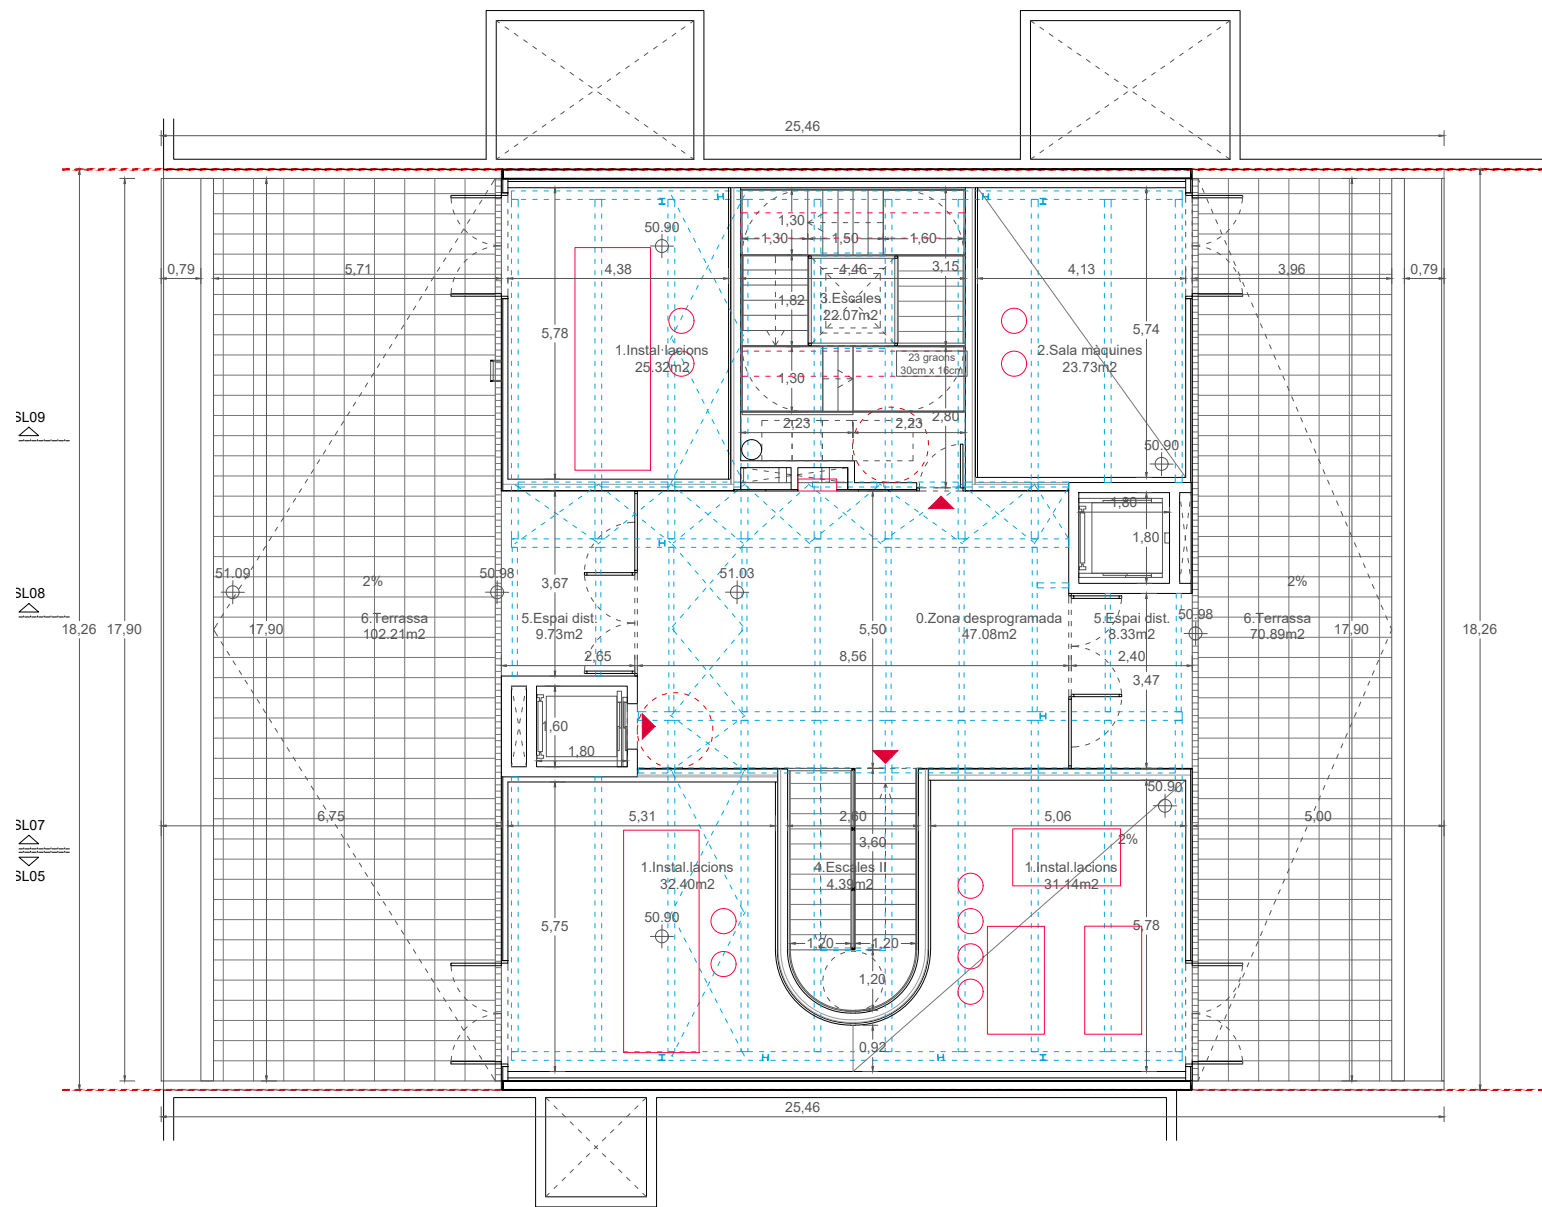

PLANTA CINQUENA +51.03m \_ CASAL INFANTIL

SUPERFÍCIES ÚTILS		204.19 m <sup>2</sup>	
	Sup. útil	Il·luminació	Ventilació
0. Zona desprogramada	47.08 m <sup>2</sup>	13.53 m <sup>2</sup>	7.80 m <sup>2</sup>
1. Instal·lacions	88.86 m <sup>2</sup>		
2. Sala màquines	23.73 m <sup>2</sup>		
3. Escalles	22.07 m <sup>2</sup>	1.64 m <sup>2</sup>	1.64 m <sup>2</sup>
4. Escalles II	4.39 m <sup>2</sup>	1.54 m <sup>2</sup>	
5. Espais distribuïdors	18.06 m <sup>2</sup>		
6. Terrasses	(173.1 m <sup>2</sup> )		
<b>SUPERFÍCIE CONSTRUÏDA</b>		<b>245.41 m<sup>2</sup></b>	