



1. Accés a millorar
2. Accés a millorar
3. Es proposa afegir esglaó
4. Accés a millorar
5. Retirada de esgaló per anivellar en aquest punt la vorera amb la calçada
6. Punt a nivell de calçada, caldrà retirar barana existent
7. Es proposa afegir esglaó

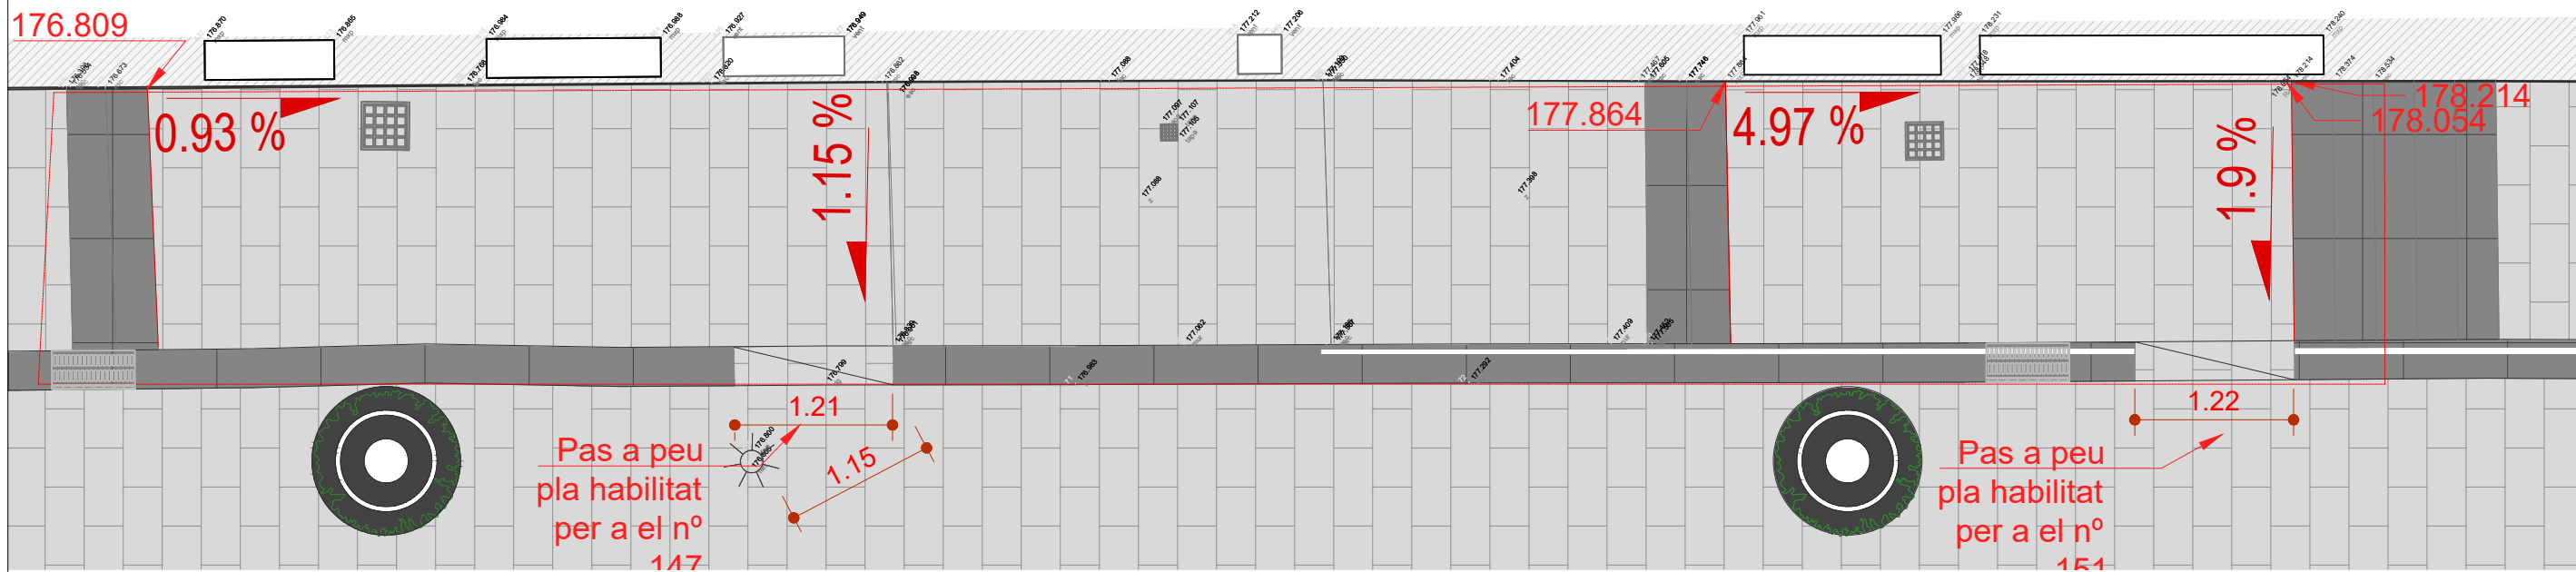

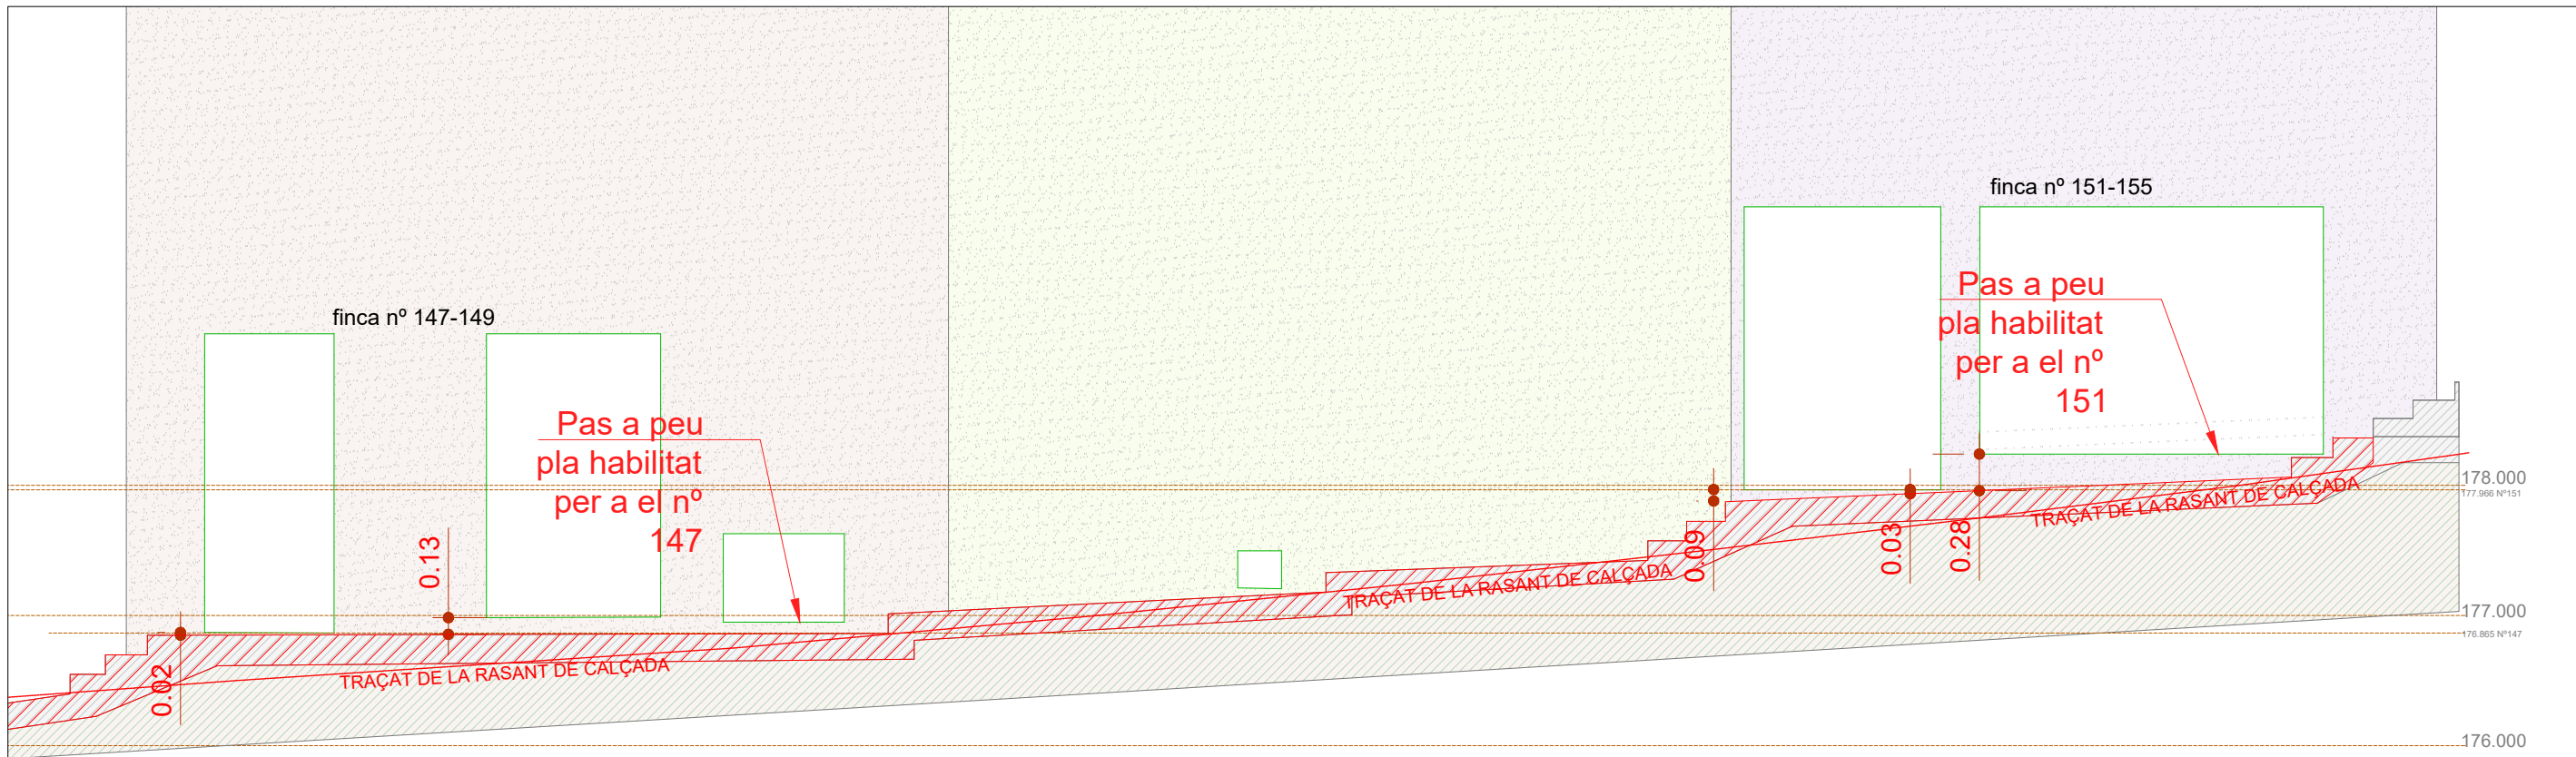



Resum de la intervenció:

1. Enderrocs

- 1.1. Vorera: 17 m2
- 1.2. Vorada: 12 ml
- 1.3. Barana 1 ml
- 1.4. Es glaons 2u.

2. Obra nova

- 2.1. Reubicació de reixa de recollida d'aigües 2u.
- 2.2. Vorera 17 m2
- 2.3. Vorada 12 ml
- 2.4. Barana 12 ml
- 2.5. Es glaons varis.

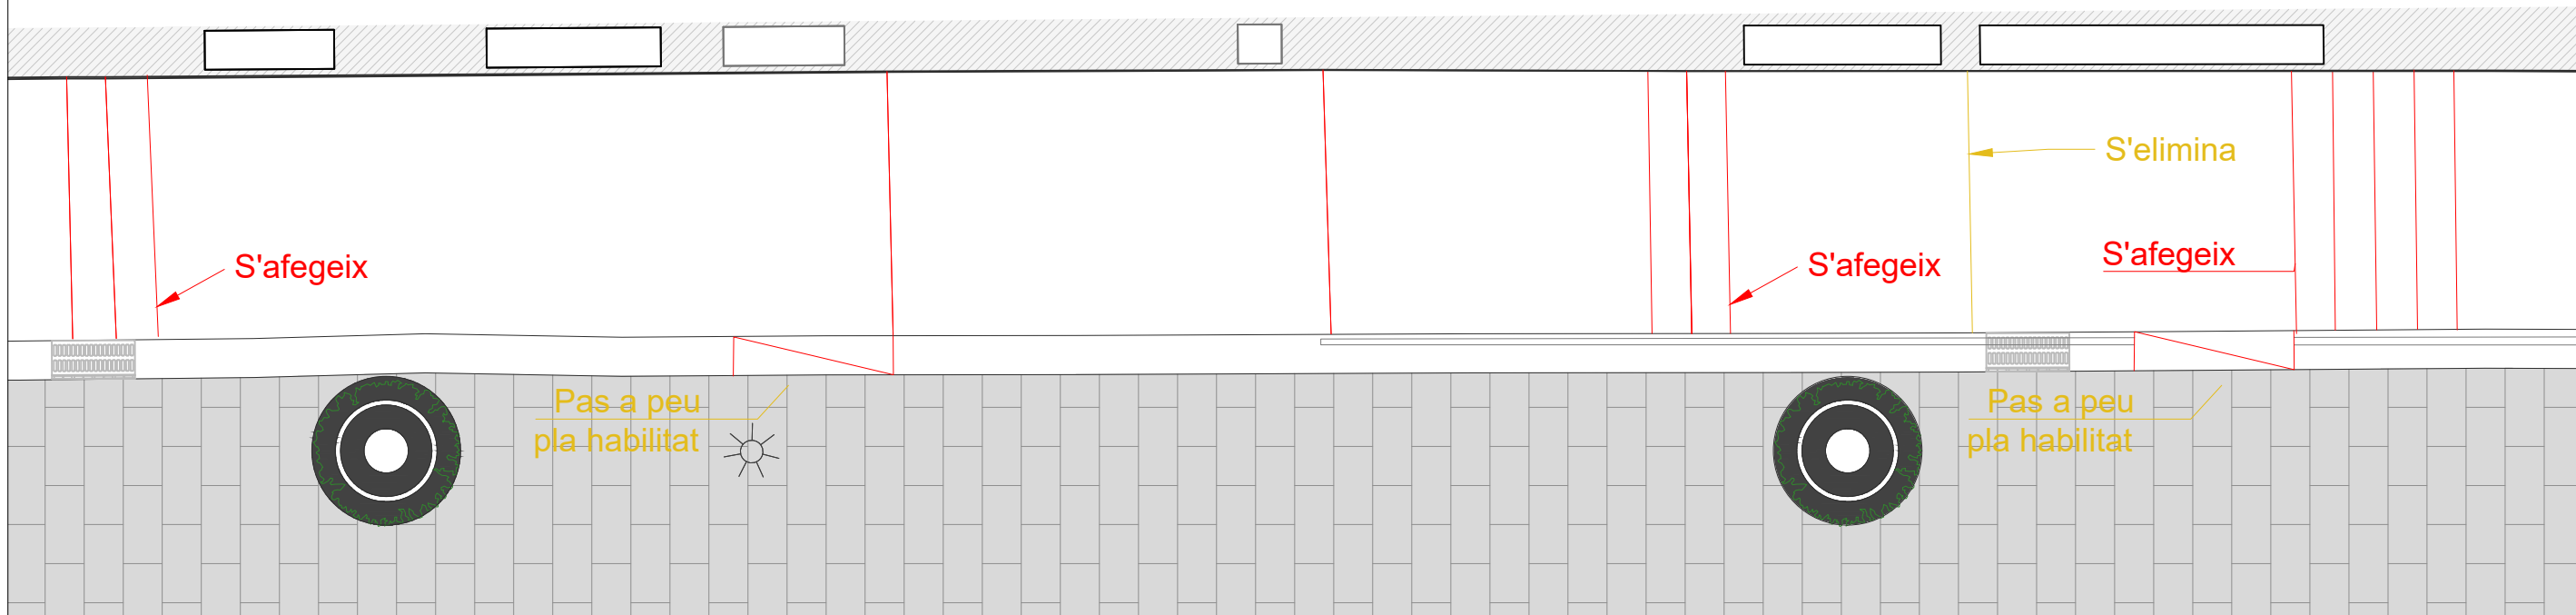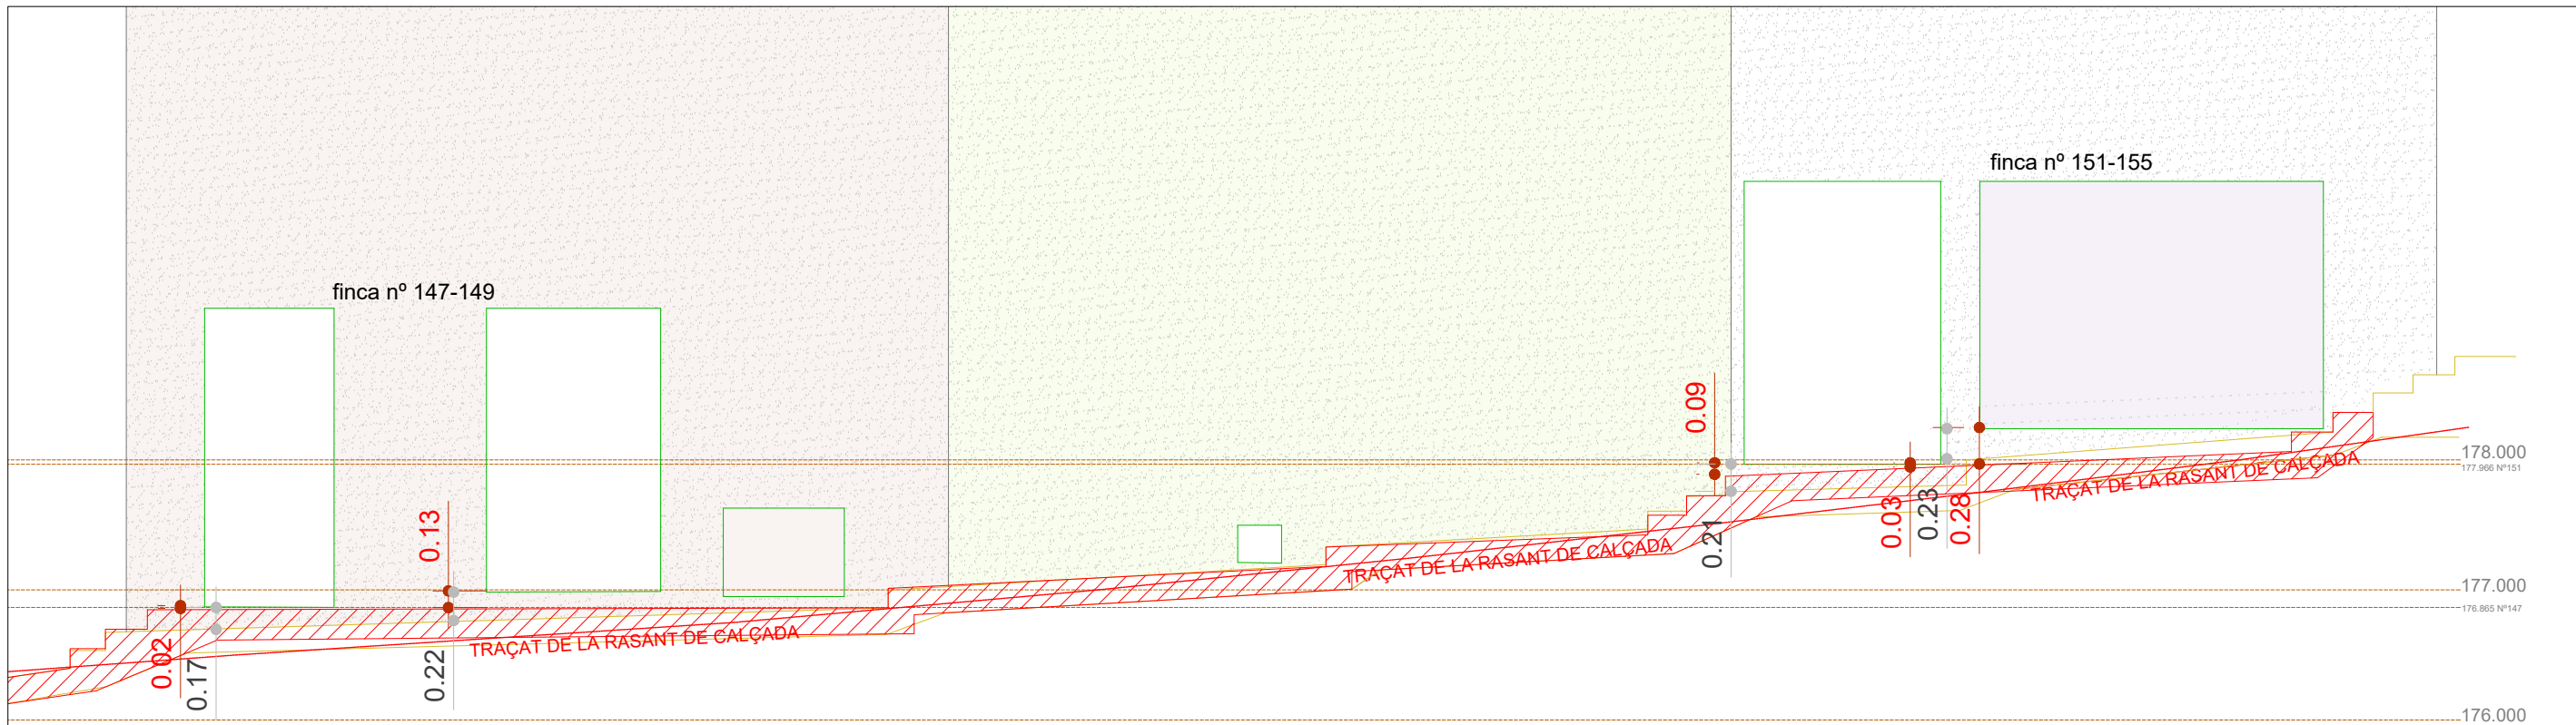

ESTAT ACTUAL
PROPOSTA