



SETEMBRE 2025

**MEMÒRIA VALORADA PER LA MILLORA DE L'ENTORN DEL VIADUCTE DE
BELLESGUARD, AL DISTRICTE DE SARRIÀ-SANT GERVASI**



**Ajuntament
de Barcelona**

ÍNDEX

I.	MEMÒRIA	3
	1. OBJECTE.....	4
	2. ANTECEDENTS.....	4
	3. ÀMBIT D'ACTUACIÓ, ESTAT ACTUAL I SERVEIS EXISTENTS.....	4
	3.1 Àmbit d'actuació.....	4
	3.2 Estat Actual i serveis preexistents.....	4
	4. PROPOSTA D'ACTUACIÓ.....	4
	4.1 Aspectes generals.....	5
	4.2 Enderrocs, desmuntatges i retirades.....	5
	4.3 Fers i paviments.....	5
	4.4 Elements de seguretat.....	5
	4.5 Serveis afectats.....	5
	5. NORMATIVA APLICABLE.....	5
	6. ORGANITZACIÓ DE L'OBRA I TERMINI.....	6
	7. SEGURETAT I SALUT.....	6
	8. CONTROL DE QUALITAT.....	7
	9. REVISIÓ DE PREUS.....	7
	10. PREUS DE CONTRACTE.....	7
	11. PRESSUPOST PER A CONEIXEMENT DE L'ADMINISTRACIÓ.....	7
	12. PERÍODE DE GARANTIA.....	7
	13. CLASSIFICACIÓ DEL CONTRATISTA.....	7
II.	FOTOGRAFIES DE L'ESTAT ACTUAL.....	9
III.	DOCUMENTACIÓ GRÀFICA.....	12
IV.	PLA DE MANTENIMENT DE PAVIMENTS.....	15
V.	AMIDAMENTS I PRESSUPOST.....	18

I. MEMÒRIA

1. OBJECTE

L'objecte de la present memòria valorada consisteix en la definició de les obres necessàries per la millora de l'entorn del viaducte de Bellesguard, del Districte de Sarrià-Sant Gervasi.

2. ANTECEDENTS

El viaducte de Bellesguard, ubicat al carrer de Bellesguard s'engloba dins de la restauració de la Torre de Bellesguard realitzada per Antoni Gaudí entre 1900 i 1909. Consta de deu columnes en forma de pota d'elefant, inclinades cap enfora, que sustenten uns arcs rebaixats. Entre les columnes i el talús queda un passadís cobert amb volta. Aquest viaducte, per la seva ubicació, sota la calçada del carrer Bellesguard i la poca senyalització, fa que passi desapercbut pels vianants o els visitants que van a la Torre Bellesguard. Alhora, l'entorn del monument no es troba en bon estat de conservació i, per la seva ubicació amagada, facilita els actes de vandalisme i l'estada de persones sense sostre.

La renovació dels entorns d'aquest monument ha de contribuir a la millora de la imatge turística de la nostra ciutat, augmentar la seguretat de la zona i dignificar l'espai en aquests moments molt degradat.

En la sessió ordinària de la Comissió de Govern del 10 de juliol de 2025, en el punt 43, s'aproven els projectes finançats amb càrrec al Fons de Foment del Turisme, entre ells el que fa referència a aquesta memòria valorada: *"(25XD0042) APROVAR els següents projectes municipals, en matèria de turisme, per ser finançats amb càrrec a l'Impost d'Estades en Establiments Turístics, per la quantitat de 2.664.874,86 euros, amb l'objectiu de contribuir a la reactivació econòmica, la promoció i la gestió turística: (...) Arranjament de paviments per a la millora de l'accessibilitat a l'entorn del viaducte de Bellesguard."*

3. ÀMBIT D'ACTUACIÓ, ESTAT ACTUAL I SERVEIS EXISTENTS

3.1 Àmbit d'actuació

L'àmbit d'actuació són els jardins al voltant del Viaducte de Bellesguard, sota el carrer Bellesguard i amb accés pel carrer de Valeta d'Arquer. La superfície d'actuació és de 677,21 m².

3.2 Estat actual i serveis existents

L'accés mitjançant escales es realitza per l'extrem del carrer de Valeta d'Arquer amb el carrer Bellesguard. La rampa del carrer de Valeta d'Arquer 47-49, es compartida pels veïns que accedeixen a l'aparcament de l'edifici plurifamiliar situat al carrer Bellesguard 19-23 i els visitants dels jardins, facilitant l'accessibilitat en aquest entorn.

El carrer de Valeta d'Arquer té una amplada total de 10 m i es desenvolupa en plataforma única, diferenciant amb els materials i acabats del paviment la zona de pas de vehicles de les voreres de vianants. La rampa d'accés a la zona baixa del viaducte té una amplada variable, des de 4,60 m fins a la mínima de 3,20. Aquest paviment és d'aglomerat asfàltic vermell i presenta diverses zones en malt estat de conservació, esquerdes i tapes d'arquetes ensorrades i reposicions puntuals que no s'han fet amb l'aglomerat i color adient.

L'escala i els replans estan pavimentats amb elements petris i es troba en bon estat. La zona inferior, on es troba el viaducte, el paviment és de sauló que, per l'ús i el pas del temps, es troba disgregat i amb sots puntuals, i amb la presència d'herbes per manca de manteniment.

Entre la rampa i el paviment de sauló hi ha un parterre vegetal en un estat acceptable.

El viaducte en sí està en bon estat de conservació.

L'enllumenat està en funcionament i està format per fanal de lluminàries halògenes. Es pot observar que, darrera les columnes del viaducte, es va fer una previsió per la instal·lació d'enllumenat decoratiu, i han quedat les bases circulars que s'han anat degradant en el temps.

4. PROPOSTA D'ACTUACIÓ

4.1 Aspectes generals

La proposta de millora consisteix en l'aplicació d'una nova capa de rodament del paviment d'accés, tant de la part de la rampa com la del vestíbul i el replà final; col·locar les arquetes i tapes de registre ensorrades a nivell de paviment; instal·lar una barana a l'escala per facilitar l'accés i la reposició i aplanat de sauló a la zona del replà del viaducte.

4.2 Enderrocs desmuntatges i retirades

Es retiraran les bases d'enllumenat darrera de cada columna i es reompliran de sauló. Es retiraran les tapes de les arquetes ensorrades i es repararà l'arqueta que estigui en mal estat. Es retiraran les pilones de fosa.

4.3 Ferms i Paviments

Es realitzarà un fresat de tot l'aglomerat de la rampa per aplicar posteriorment una nova capa d'aglomerat asfàltic vermell a la totalitat de la superfície. Es repararan les juntes existents i es sanejaran les esquerdes del paviment i s'aplicarà una malla de continuïtat per evitar la seva aparició.

S'omplirà d'una nova capa de sauló a la zona sota el viaducte, prèvia eliminació de les herbes i reomplint els sots existents, amb una compactació final de tot el ferm.

4.4 Elements de seguretat

S'instal·larà una barana d'acer galvanitzat amb acabat d'acord amb les indicacions de la direcció de les obres en un dels laterals de l'escala.

4.5 Serveis afectats

No es preveu afectar cap dels serveis existents.

5. NORMATIVA APLICABLE

Respecte la normativa vigent aplicable, a grans trets podem distingir les següents:

- Text refós de la Llei de contractes del sector públic (TRLCSP) aprovat per Decret Legislatiu 3/2011
- Condicions tècniques d'elements simples i compostos d'edificació, urbanització i enginyeria civil, Institut de la Construcció de Catalunya.
- Orden TMA/851/2021, de 23 de julio de 2022, por la que se desarrolla el documento técnico de condiciones básicas de accesibilidad y no discriminación para el acceso y la utilización de los espacios públicos urbanizados..
- Decret 209/2023, de 28 de novembre, Codi d'Accessibilitat de Catalunya
- RD 314/2006, de 17 de març Código Técnico de la Edificación (BOE de 28 març de 2006)
- NTE, Normes Tecnològiques de l'Edificació
- Normes UNE
- Plec de Prescripcions Tècniques generals PG-4-1998
- EHE de formigó estructural
- Plec de Prescripcions Tècniques Generals per a canonades de sanejament de poblacions (BOE 228 de 23 setembre 1986)
- Plec de Prescripcions Tècniques Generals per a canonades d'abastament d'aigua (28 juliol 1974)
- Reglament vigent Electrotècnic de BT
- Plecs i Normativa municipal específica de l'Ajuntament de Barcelona:
 - Plec de Prescripcions tècniques per al disseny, execució i recepció de les àrees de jocs infantils. octubre de 2014
 - Mesura de Govern: "Barcelona dona molt de Joc", (Febrer de 2018)
 - Pla del joc a l'espai públic de Barcelona amb horitzó 2030 (febrer 2019)
 - Recomanacions àrees de joc accessibles i inclusives, (novembre 2019)
 - Plec de Prescripcions Tècniques per al disseny, execució i recepció d'espais verds, Parcs i Jardins de Barcelona, Institut Municipal, Juliol 2020 (rev. 10/03/2021).
 - Plec de Prescripcions Tècniques dels sistemes de comunicacions i control de reg.
 - Decàleg de Protecció de l'arbrat durant les obres.
 - Manual de senyalització dels espais verds de la ciutat de Barcelona, maig de 2013
 - Plec de Condicions Tècniques Particulars de les Fustes.
 - Pla Director d'Enllumenat de Barcelona i Plec de Condicions Tècniques per a instal·lacions d'enllumenat públic, Ajuntament de Barcelona. Normativa d'obligat compliment per a Instal·lacions d'enllumenat exterior, Juny de 2013.
 - Ambientalització de les obres a la ciutat de Barcelona. Guia per a l'ambientalització de l'execució d'obres.
 - Instrucció d'Alcaldia relativa als elements urbans de la ciutat de Barcelona, de 5 d'abril de 2011
 - Guia de Criteris Tècnics Generals de la Xarxa de Clavegueram de la Ciutat de Barcelona, Ajuntament de Barcelona i BCASA. Setembre 2015.
 - Criteris tècnics generals per al subministrament i instal·lació de fonts públiques. Medi ambient i serveis urbans. Direcció de Serveis del Cicle de l'Aigua. Novembre de 2012.
 - Manual d'aplicació de la imatge per al nou tancament de les obres municipals.
 - Plec d'especificacions tècniques per al manteniment de la cartografia municipal topogràfica 3D de l'Ajuntament de Barcelona. Topogràfic Obra Acabada (versió 2.0). Maig 2016
 - Pla Director de les TIC. Desplegament d'Infraestructures "Smart" a l'Espai Públic (PDTIC), maig de 2014
 - Prescripcions tècniques de les canalitzacions. Direcció de Ciutats Intel·ligents i Telecomunicacions. Març de 2013.
 - Manual de senyalització urbana per a la ciutat de Barcelona. 2015
 - Plec Tècnic de Senyalització. 2ª versió. Febrer 2017
 - Recull de criteris tècnics per a la instal·lació d'elements, mobiliari i accessoris per a la gestió de residus i neteja viària. Inclusió a l'espai urbà. 2013
 - Plec Tècnic de Pavimentació. Octubre 2017.
 - Manual de Qualitat de les Obres a la Ciutat de Barcelona. Maig 2014.
- Plecs i Normativa específica sobre el Patrimoni Arqueològic:

- Reial decret legislatiu 1/2008, de 11 de gener, que ha estat modificat per la Llei 6/2010, de 24 de març, que modifica el text refós de la Llei d'impacte ambiental de projectes.
- Llei 9/1993, de 30 setembre, del Patrimoni Cultural Català. (DOGC núm. 1807, d'11-10-1993). Tal i com disposa el Capítol IV "Normes específiques de protecció del Patrimoni Arqueològic", article 46.3, en la tramitació d'obres, instal·lacions o activitats que s'hagin de sotmetre al procediment d'impacte ambiental, s'ha de sol·licitar informe al Departament de Cultura de la Generalitat de Catalunya.
- Decret 78/2002, de 5 de març, del Reglament de protecció del patrimoni arqueològic i paleontològic. (DOGC núm. 3594, de 13-3-2002) (Correcció d'errades DOGC núm. 3915, d'1-7-2003), segons estableix l'article 36.2, les declaracions d'impacte ambiental de projectes que afectin restes arqueològiques o paleontològiques requereixen un informe previ de la Direcció General del Patrimoni Cultural.
- El Decret 308/2011, de 5 d'abril, deroga el Decret 114/1988, de 7 d'abril, d'avaluació d'impacte ambiental
- Normativa de protecció contra incendis aplicable a la ciutat de Barcelona
 - Ordenança municipal de condicions de protecció contra incendis. (ORCPI/08). (PDF)
 - Código Técnico de la Edificación (CTE-DB-SI/06).
 - Documento Básico DB SI (edición comentada).
 - Documento Básico DB SUA (edición comentada).
 - Reglamento de Seguridad contra incendios en los establecimientos industriales (RSCIEI. RD 2267/2004).
 - Reglamento de instalaciones de protección contra incendios (RIPCI. RD 1942/1993).

I en general, seran vigents totes aquelles Ordenances Municipals específiques d'acord amb l'objecte del contracte, així com totes les instruccions d'Alcaldia, Plecs de Prescripcions tècniques i criteris de disseny establerts per l'Ajuntament de Barcelona i que queden recollits a:

<https://ajuntament.barcelona.cat/ecologiaurbana/ca/serveis/la-ciutat-es-transforma/prescripcions-tecniques/consideracions-generals>

6. ORGANITZACIÓ DE L'OBRA I TERMINI

Per les característiques d'aquesta actuació i de l'àmbit es proposa realitzar l'obra en una sola fase.

Per la realització del fresat i l'aplicació de la nova capa d'aglomerat es tancarà l'accés a aquesta rampa durant unes hores, d'acord amb la comunitat de veïns i intentant produir les mínimes afectacions a les entrades i sortides de l'aparcament privat.

La reposició de sauló es realitzarà en un sol dia i sense afectar a l'accessibilitat dels veïns.

El termini màxim d'execució de l'obra és de UN MES I MIG (1,5 mesos).

7. SEGURETAT I SALUT

L'empresa adjudicatària haurà de redactar un estudi de riscos inherents a les actuacions previstes en aquesta memòria valorada per mitjà del seu Servei de Prevenció, al mateix temps que haurà d'aportar tota la documentació requerida per part del Coordinador de Seguretat i Salut en fase d'execució.

8. CONTROL DE QUALITAT

El control de qualitat anirà a càrrec del contractista qui haurà de subministrar a la Direcció Facultativa els resultats dels assajos realitzats, així com tots els certificats i fitxes tècniques dels materials emprats durant l'execució de l'obra. Seran vàlids els resultats dels assajos provinents del mateix autocontrol del contractista.

9. REVISIÓ DE PREUS

En quant a possible revisió anual de preus aquesta actuació no considera la realització de revisió de preus, segons la Llei de Contractes del Sector Públic, Llei 9/2017 del 8 de novembre, de contractes del sector públic, per la qual es transposen a l'ordenament jurídic espanyol les directives del Parlament Europeu i del Consell 201/23/UE i 2014/24/UE, de 26 de febrer de 2014.

10. PREUS DE CONTRACTE

Els preus de contractació han estat referenciats al Banc de Preus BEDEC d'ITEC i segons mercat.

11. PRESSUPOST PER A CONEIXEMENT DE L'ADMINISTRACIÓ

Pressupost d'execució material	20.261,57 €
13% de Despeses generals sobre 20.261,57 €	2.634,00 €
6% de Benefici Industrial sobre 20.261,57 €	1.215,69 €
Pressupost d'Execució de Contracte	24.111,26 €
21% IVA sobre 24.761,15 €	5.063,36 €
Total Pressupost	29.174,62 €

El pressupost d'execució per contracte puja a **VINT I NOU MIL CENT SETANTA-QUATRE EUROS AMB SEIXANTA-DOS CÈNTIMS.**

12. PERIODE DE GARANTIA

El període de garantia

El període de garantia de les obres executades serà d'un any des de la data de recepció definitiva de les obres per part de la Propietat.

13. CLASSIFICACIÓ DEL CONTRATISTA

BOE nº 272, del 9 de novembre de 2017, Llei 9/2017, del 8 de novembre, de contractes del sector públic, per la qual es transposen a l'ordenament jurídic espanyol les directives del Parlament Europeu i del Consell 2014/23/UE i 2014/24/UE, del 26 de febrer de 2014.

DISPOSA:

“Subsecció 4a. Classificació de les empreses.

Article 77. Exigència i efectes de la classificació.

1. La classificació dels empresaris com a contractistes d'obres o com a contractistes de serveis dels poders adjudicadors és exigible i té efectes per acreditar la seva solvència per contractar en els casos i termes següents:

Per als contractes d'obres amb un valor estimat inferior a 500.000 euros, la classificació de l'empresari en el grup o subgrup que en funció de l'objecte del contracte correspongui, i que s'ha de recollir en els plecs del contracte, acredita la seva solvència econòmica i financera i la solvència tècnica per contractar. En aquests casos, l'empresari pot acreditar la seva solvència indistintament mitjançant la seva classificació com a contractista d'obres en el grup o subgrup de classificació corresponent al contracte o bé acreditant el compliment dels requisits específics de solvència que exigeixen l'anunci de licitació o la invitació a participar en el procediment i que es detallen als plecs del contracte. Si els plecs no concreten els requisits de solvència econòmica i financera o els requisits de solvència tècnica o professional, l'acreditació de la solvència s'efectua de conformitat amb els criteris, requisits i mitjans que recull el segon incís de l'apartat 3 de l'article 87, que tenen caràcter supletori del que sobre aquests s'hagi omès o no s'hagi concretat en els plecs.”

Per tot això, es concreta en aquest apartat que no és necessària l'exigència de Classificació del Contractista en trobar-se el pressupost d'execució per contracta (PEC) en 24.111,26 € + 21% IVA.

Tot i així és determina que la classificació del Contractista serà la següent:

- Grup G
- Subgrup 6
- Categoria 1

Departament d'Obres i Manteniment
Barcelona, setembre 2025

FOTOGRAFIES DE L'ESTAT ACTUAL





II. DOCUMENTACIÓ GRÀFICA

III. PLA DE MANTENIMENT DE PAVIMENTS


IV. AMIDAMENTS I PRESSUPOST

FOTOGRAFIES DE L'ESTAT ACTUAL








II. DOCUMENTACIÓ GRÀFICA

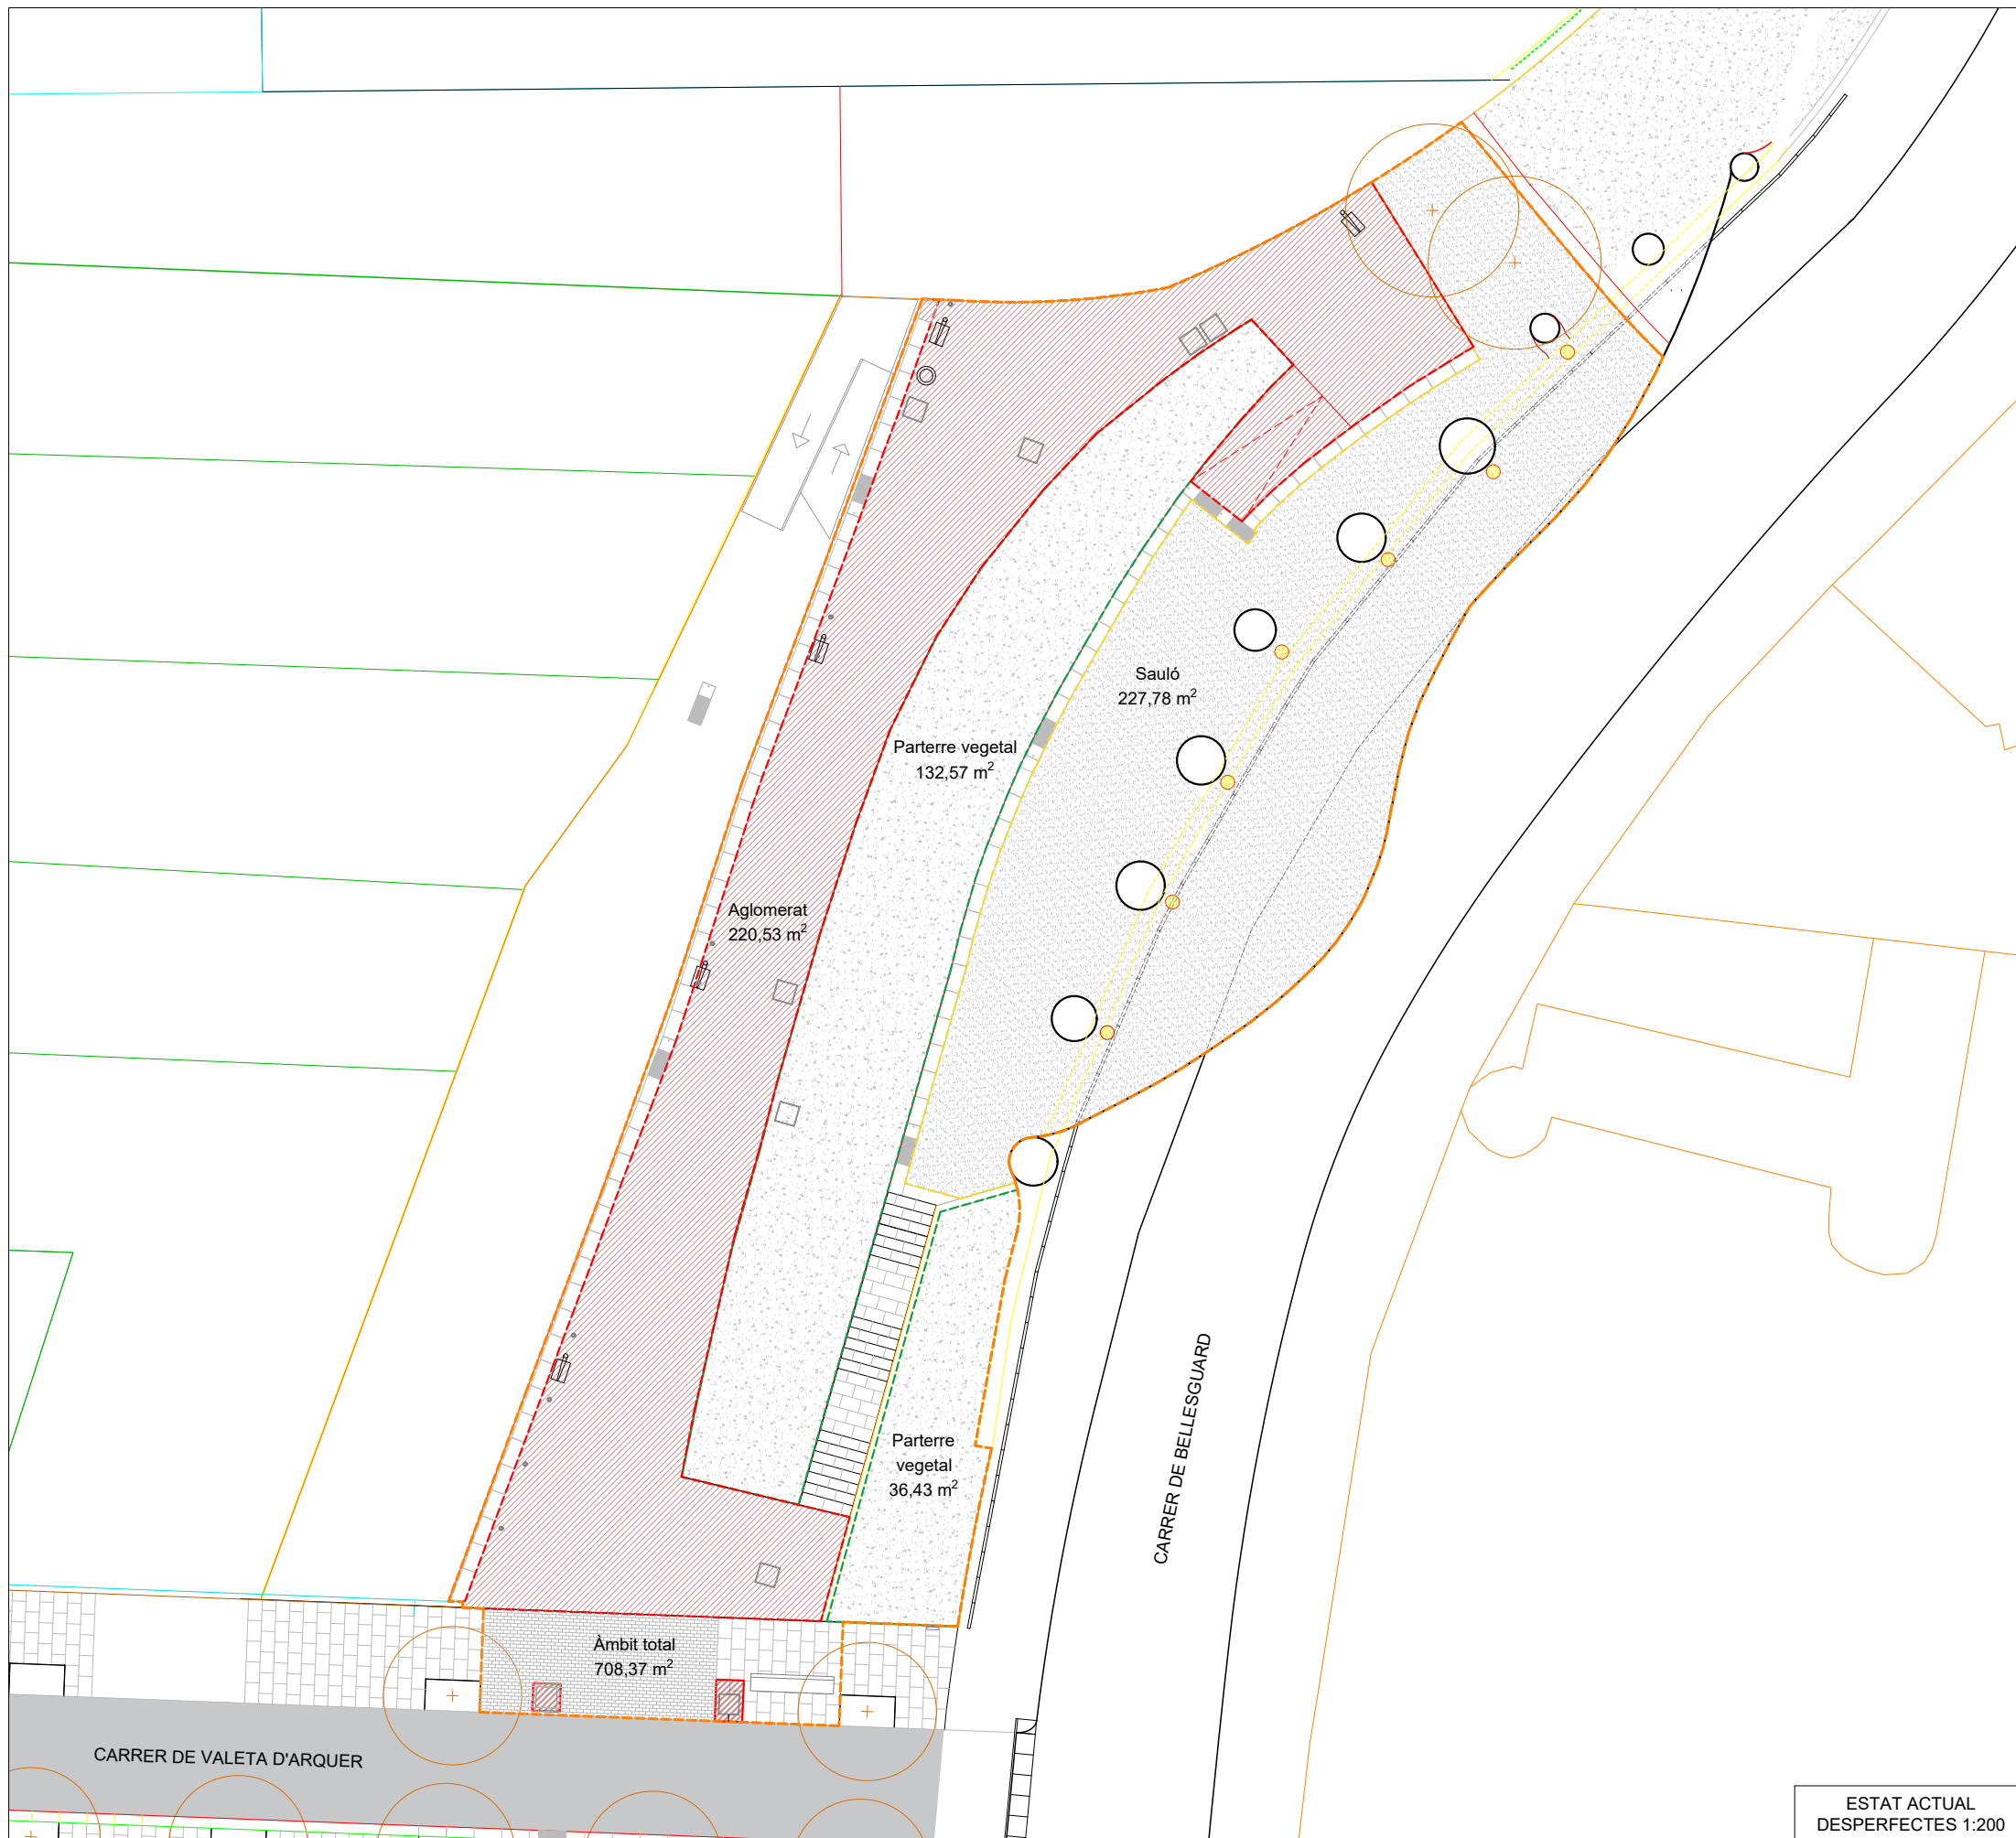


ESTAT ACTUAL
DESPERFECTES 1:200

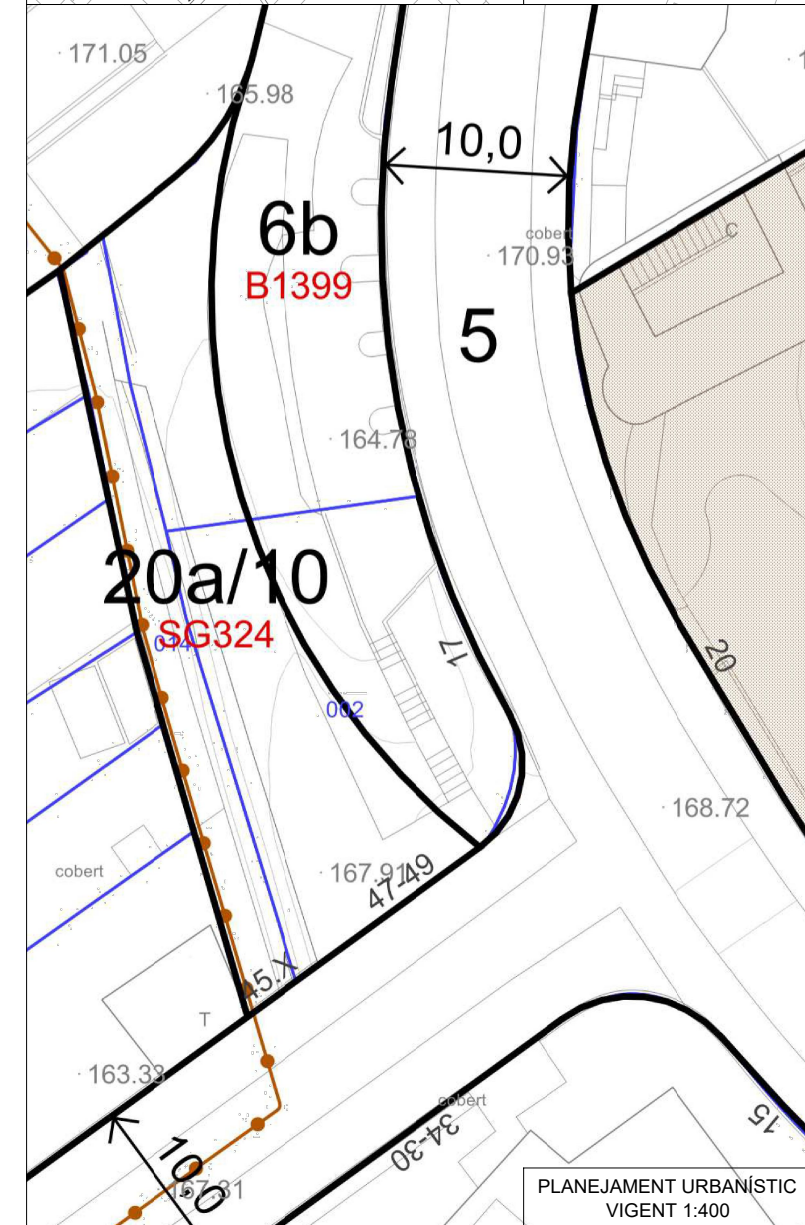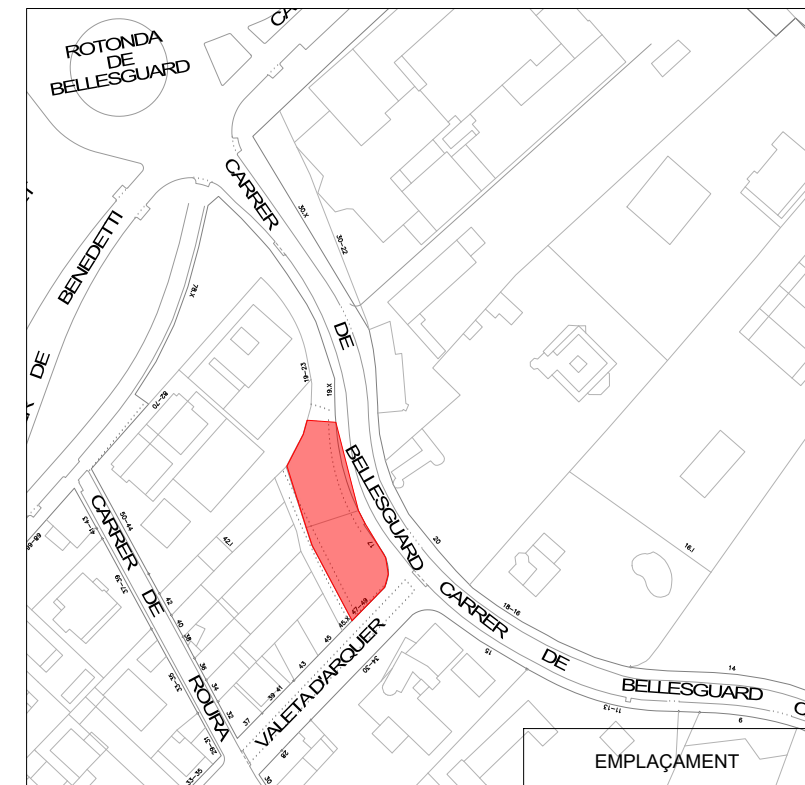

PLANEJAMENT URBANÍSTIC
VIGENT 1:400

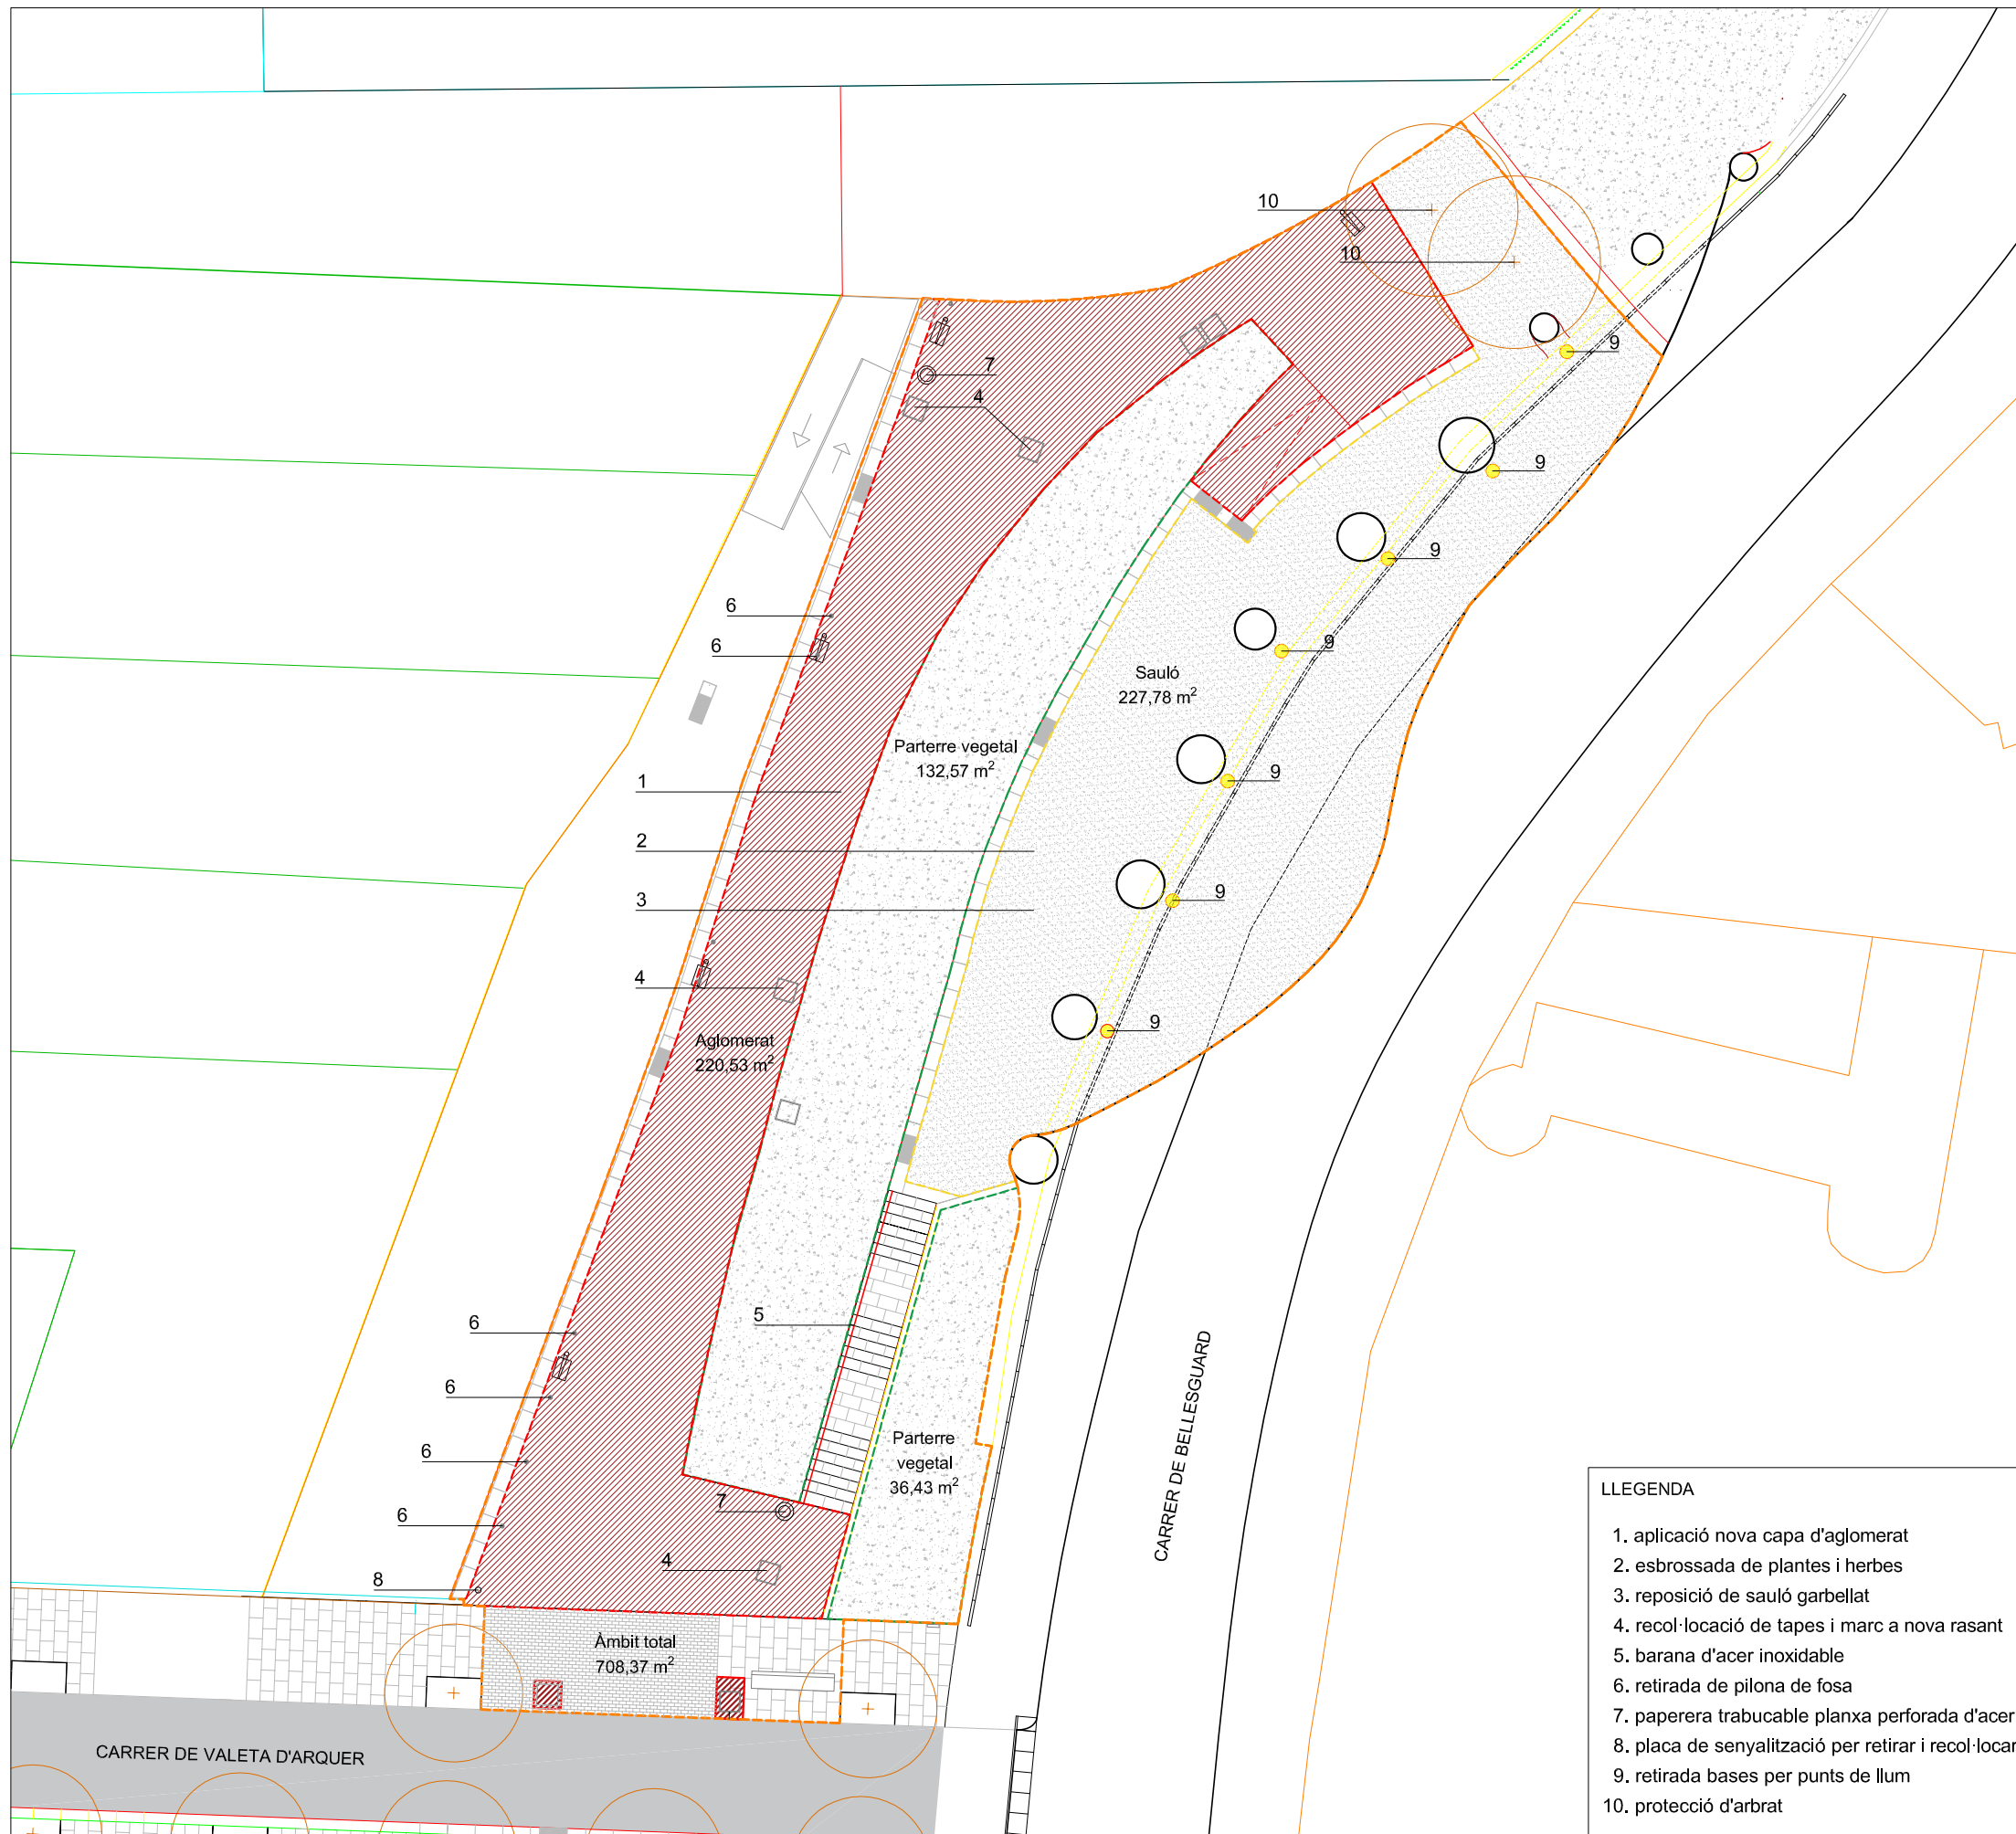

- LLEGENDA**
1. aplicació nova capa d'aglomerat
 2. esbrossada de plantes i herbes
 3. reposició de sauló garbellat
 4. recol·locació de tapes i marc a nova rasant
 5. barana d'acer inoxidable
 6. retirada de piona de fosa
 7. paperera trabucable planxa perforada d'acer
 8. placa de senyalització per retirar i recol·locar
 9. retirada bases per punts de llum
 10. protecció d'arbrat

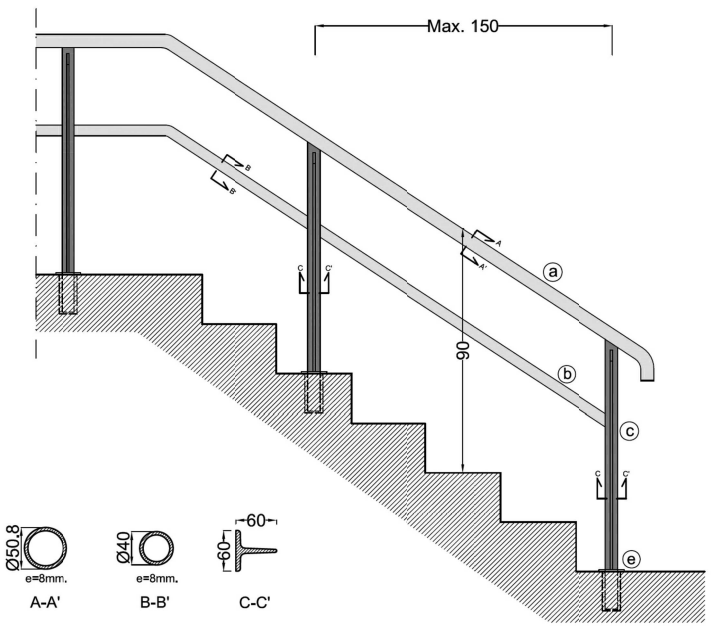

SUPERFÍCIE I PES DE BARANA D'ALÇADA 90cm.
 Superfície: 0,30m²/ml.
 Pes total d'incox: 4,92Kg/ml.
 Pes total de ferro: 15,73Kg/ml.

DETALL BARANA ESCALA

III. PLA DE MANTENIMENT DE PAVIMENTS

**PLA DE MANTENIMENT DE
 PAVIMENTS**



**Ajuntament
 de Barcelona**

Propietat:	
Nom de projecte:	
Codi Nautura Inversions	
	Carrer 1
	Carrer 2
	Carrer 3
Carrer afectat	
Tram Inici	
Tram Final	
Estat actual	
Superfície de paviment aglomerat antiga	220 m2
Superfície de paviment de peces antiga	m2
Altres superfícies antigues	m2
Estat futur	
Superfície de paviment aglomerat noves	220 m2
Superfície de paviment de peces noves	m2
Altres superfícies noves	m2

El pla de manteniment de paviments de l'Ajuntament de Barcelona contempla dos tipus d'actuacions de manteniment, el manteniment preventiu est mantiniment es del 25%. En quant al manteniment correctiu, es contempla reparar de forma puntual aquelles incidències de nivell greu que apareguin en el transcurs dels 15 anys. A continuació s'adjunta un desglossat del cost d'ambdós manteniments. Altrament també es fa una valoració de la diferencia de cost que hi ha entre el manteniment actual i el futur.

TOTS ELS PREUS SON PEC + IVA

MANTENIMENT PREVENTIU NOVES PAVIMENTACIONS

Ràti de manteniment preventiu amb aglomerat (€/m2)	61,50 €
Ràti de manteniment preventiu amb peces (€/m2)	36,97 €
Ràti de manteniment preventiu amb altres paviments (€/m2)	40,00 €
% d'increment per actualització de preu	25%
Total de manteniment preventiu	16.912,50 €

MANTENIMENT CORRECTIU NOVES PAVIMENTACIONS

Ràti de manteniment correctiu amb aglomerat (€/m2)	100,85 €
Ràti de manteniment correctiu amb peces (€/m2)	47,46 €
Ràti de manteniment correctiu amb altres paviments (€/m2)	80,00 €
% a reparar	30%
% d'increment per actualització de preu	25%
Total manteniment correctiu	1.664,03 €

MANTENIMENT PREVENTIU ACTUAL

Ràti de manteniment preventiu amb aglomerat (€/m2)	20,00 €
Ràti de manteniment preventiu amb peces (€/m2)	26,97 €
Ràti de manteniment preventiu amb altres paviments (€/m2)	35,00 €
Total de manteniment preventiu	4.400,00 €

MANTENIMENT CORRECTIU ACTUAL

Ràti de manteniment correctiu amb aglomerat (€/m2)	52,32 €
Ràti de manteniment correctiu amb peces (€/m2)	32,36 €
Ràti de manteniment correctiu amb altres paviments (€/m2)	65,00 €
% a reparar	30%
% d'increment de preu	25%
Total manteniment correctiu	863,28 €

CONCLUSIONS

Es preveu la reposició completa del paquet de fermes als 15 anys des del final de la obra. El cost total previst per a la renovació 16.912,50 €
 Actualment el cost de manteniment preventiu d'aquest tram es de 4.400,00 € En quant al manteniment correctiu s'estableix un cost de manteniment per al nou aglomerat de 1.664,03 € Mentre que actualment el cost de manteniment correctiu associat a aquest tram de carrer es de : 863,28 € Aquestes variacions degudes a la diferència de m2 entre els paviments actuals i els futurs i a l'allargament de vida útil dels paviments antics, això comporta que hi hagi una variació en l'import de manteniment de : **13.313,25 €**

Cost total de manteniment preventiu nova pavimentació	16.912,50 €
Cost actual de manteniment preventiu	4.400,00 €
Cost total de manteniment correctiu nova pavimentació	1.664,03 €
Cost actual de manteniment correctiu	863,28 €

13.313,25 € *

* En vermell si falta dotació de manteniment o en verd si sobra dotació de manteniment

IV. AMIDAMENTS I PRESSUPOST

AMIDAMENTS

Pàg.: 1

Obra 01 PRESSUPOST VIADUCTE BELLESGUARD
 Capítol 01 TREBALLS PREVIS I DEMOLICIONS

NUM.	CODI	U#	DESCRIPCIÓ
------	------	----	------------

1 P21Q2-JHH4 u Retirada de piona fosa, enderroc de daus de formigó, i càrrega manual i mecànica de l'equipament i la runa sobre camió o contenidor, en entorn urbà sense dificultat de mobilitat, en voreres > 5 m d'amplària o calçada/plataforma única > 12 m d'amplària, amb afectació per serveis o elements de mobiliari urbà, en actuacions d'1 a 5 u

Num.	Text	Tipus	[C]	[D]	[E]	[F]	TOTAL	Fórmula
1			6,000				6,000	C#*D#*E#*F#

TOTAL AMIDAMENT 6,000

2 PXPA_0001 pa Partida alçada d'abonament íntegre per demolició de punts de llum existents a nivell del terra, sota porxada, inclòs fonament, càrrega i transport a abocador, tot inclòs.

Num.	Text	Tipus	[C]	[D]	[E]	[F]	TOTAL	Fórmula
1			1,000				1,000	C#*D#*E#*F#

TOTAL AMIDAMENT 1,000

3 P21B0-HBQZ u Desmuntatge per a recol·locació de placa de senyalització vertical muntada sobre suport de peu o sobre paraments verticals, superfície fins a 0,5 m2, a una alçària de 3 m com a màxim amb mitjans manuals i aplec per a posterior aprofitament

Num.	Text	Tipus	[C]	[D]	[E]	[F]	TOTAL	Fórmula
1			1,000				1,000	C#*D#*E#*F#

TOTAL AMIDAMENT 1,000

4 P1R2-6RJ7 m2 Esbrossada de plantes i herbes en interiors/exteriors, amb mitjans manuals, per a una alçària de brossa <= 150 cm i càrrega sobre camió o contenidor

Num.	Text	Tipus	[C]	[D]	[E]	[F]	TOTAL	Fórmula
1	paviment saulo sota viaducte		0,300	225,000			67,500	C#*D#*E#*F#

TOTAL AMIDAMENT 67,500

5 P9ZE-HBRS u Desmuntatge i col·locació per a situar en nova rasant, de marc i tapa de pous de clavegueres en obres de recobriments asfàltic, amb morter de ciment

Num.	Text	Tipus	[C]	[D]	[E]	[F]	TOTAL	Fórmula
1	unitats diferents serveis ensorrats		6,000				6,000	C#*D#*E#*F#

TOTAL AMIDAMENT 6,000

Obra 01 PRESSUPOST VIADUCTE BELLESGUARD
 Capítol 02 PAVIMENTACIÓ

NUM.	CODI	U#	DESCRIPCIÓ
------	------	----	------------

1 P214U-HBOH m2 Fresatge mecànic de paviments de mesclures bituminoses per cada cm de gruix, amb un gruix de 0 a 4 cm i en encaixos laterals i finals, amb fresadora per a paviment amb càrrega automàtica i talls i entregues a tapes i reixes amb compressor, càrrega de runa sobre camió i escombrat i neteja de la superfície fresada

EUR

AMIDAMENTS

Pàg.: 2

Num.	Text	Tipus	[C]	[D]	[E]	[F]	TOTAL	Fórmula
------	------	-------	-----	-----	-----	-----	-------	---------

1 paviment aglomerat 5,000 225,000 1.125,000 C#*D#*E#*F#

TOTAL AMIDAMENT 1.125,000

2 P2242-53CB m2 Repàs i piconatge de sòl de rasa de fins a 0,6 m d'amplària, amb mitjans mecànics i compactació del 95 % PM

Num.	Text	Tipus	[C]	[D]	[E]	[F]	TOTAL	Fórmula
------	------	-------	-----	-----	-----	-----	-------	---------

1 esquerdada 1 1,000 3,200 0,500 1,600 C#*D#*E#*F#
 2 esquerdada 2 1,000 3,300 0,500 1,650 C#*D#*E#*F#
 3 esquerdada 3 1,000 5,300 0,500 2,650 C#*D#*E#*F#
 4 arqueta entorn 1,000 0,500 0,500 0,250 C#*D#*E#*F#
 5 altres 1,000 1,000 C#*D#*E#*F#

TOTAL AMIDAMENT 7,150

3 PR3D-HKKZ m3 Sauló garbellat, subministrat en sacs de 0,8 m3, escampat amb mitjans manuals

Num.	Text	Tipus	[C]	[D]	[E]	[F]	TOTAL	Fórmula
------	------	-------	-----	-----	-----	-----	-------	---------

1 esplanada 7,000 20,000 0,100 14,000 C#*D#*E#*F#
 2 racó 5,000 7,000 0,100 3,500 C#*D#*E#*F#

TOTAL AMIDAMENT 17,500

4 P9L1-E97R m2 Reg d'adherència amb emulsió bituminosa catiònica modificada amb polímers tipus C60BP3/BP2 ADH, amb dotació 1 kg/m2

Num.	Text	Tipus	[C]	[D]	[E]	[F]	TOTAL	Fórmula
------	------	-------	-----	-----	-----	-----	-------	---------

1 225,000 225,000 C#*D#*E#*F#

TOTAL AMIDAMENT 225,000

5 P9H2-CUOM m2 Capa de rodadura de paviment de mescla bituminosa en calent, fabricada a temperatura normal amb betum de penetració B 50/70 amb granulat per a rodament, amb pigments, amb polit posterior

Num.	Text	Tipus	[C]	[D]	[E]	[F]	TOTAL	Fórmula
------	------	-------	-----	-----	-----	-----	-------	---------

1 225,000 225,000 C#*D#*E#*F#

TOTAL AMIDAMENT 225,000

Obra 01 PRESSUPOST VIADUCTE BELLESGUARD
 Capítol 03 GESTIÓ DE RESIDUS

NUM.	CODI	U#	DESCRIPCIÓ
------	------	----	------------

1 P2R5-DT1G m3 Transport de residus a instal·lació autoritzada de gestió de residus, amb camió de 12 t i temps d'espera per a la càrrega a màquina, amb un recorregut de més de 15 i fins a 20 km

Num.	Text	Tipus	[C]	[D]	[E]	[F]	TOTAL	Fórmula
------	------	-------	-----	-----	-----	-----	-------	---------

1 Esbrossada vegetal 1,000 115,000 0,100 1,300 14,950 C#*D#*E#*F#
 2 enderroc aglomerat 1,000 225,000 0,050 1,300 14,625 C#*D#*E#*F#

TOTAL AMIDAMENT 29,575

EUR

AMIDAMENTS

2 P2RA-EU7F m3 Disposició controlada en dipòsit autoritzat inclòs el cànon sobre la deposició controlada dels residus de la construcció, segons la LLEI 8/2008, de residus barrejats inerts amb una densitat 1 t/m3, procedents de construcció o demolició, amb codi 17 01 07 segons la Llista Europea de Residus

Num.	Text	Tipus	[C]	[D]	[E]	[F]	TOTAL	Fórmula
1	Esbossada		1,000	115,000	0,100	1,300	14,950	C#*D#*E#*F#
2	enderroc aglomerat		5,000	225,000	0,010	1,300	14,625	C#*D#*E#*F#
TOTAL AMIDAMENT							29,575	

Obra 01 PRESSUPOST VIADUCTE BELLESGUARD
 Capítol 04 MOBILIARI URBÀ I ACABATS

NUM.	CODI	U#	DESCRIPCIÓ
1	PQ23-H84P	u	Paperera trabucable d'eix de gir horitzontal de 60 l, 37,5 cm de diàmetre, circular de planxa perforada d'acer de gruix 2 mm amb acabat imprimació epoxi i pintura polièster, amb cendrer, i suports de tub de 40 mm, col·locada amb fixacions mecàniques

Num.	Text	Tipus	[C]	[D]	[E]	[F]	TOTAL	Fórmula
1			2,000				2,000	C#*D#*E#*F#
TOTAL AMIDAMENT							2,000	

2 PB11-DIZU m Barana d'acer inoxidable austenític amb molidè de designació 1.4401 (AISI 316), amb passamà, travesser inferior, muntants cada 100 cm i brèndoles cada 12 cm, de 100 cm d'alçària, ancorada a l'obra amb morter

Num.	Text	Tipus	[C]	[D]	[E]	[F]	TOTAL	Fórmula
1			10,000				10,000	C#*D#*E#*F#
TOTAL AMIDAMENT							10,000	

Obra 01 PRESSUPOST VIADUCTE BELLESGUARD
 Capítol 05 PARTIDES ALÇADES

NUM.	CODI	U#	DESCRIPCIÓ
1	PXPA_0002	pa	Partida alçada d'abonament íntegre en concepte de seguretat i salut

Num.	Text	Tipus	[C]	[D]	[E]	[F]	TOTAL	Fórmula
1			1,000				1,000	C#*D#*E#*F#
TOTAL AMIDAMENT							1,000	

QUADRE DE PREUS NÚMERO 1

Pàg.: 1

NÚMERO	CODI	UA	DESCRIPCIÓ	PREU
P-1	P1R2-6RJ7	m2	Esbrossada de plantes i herbes en interiors/exteriors, amb mitjans manuals, per a una alçària de brossa <= 150 cm i càrrega sobre camió o contenidor (DOS EUROS AMB SETZE CÈNTIMS)	2,16 €
P-2	P214U-HBQH	m2	Fresatge mecànic de paviments de mescles bituminoses per cada cm de gruix, amb un gruix de 0 a 4 cm i en encaixos laterals i finals, amb fresadora per a paviment amb càrrega automàtica i talls i entregues a tapes i reixes amb compressor, càrrega de runa sobre camió i escombrat i neteja de la superfície fresada (UN EUROS AMB SET CÈNTIMS)	1,07 €
P-3	P21B0-HBQZ	u	Desmuntatge per a recol·locació de placa de senyalització vertical muntada sobre suport de peu o sobre paraments verticals, superfície fins a 0,5 m2, a una alçària de 3 m com a màxim amb mitjans manuals i aplec per a posterior aprofitament (TRETZE EUROS AMB TRENTA-CINC CÈNTIMS)	13,35 €
P-4	P21Q2-JHH4	u	Retirada de piona fosa, enderroc de daus de formigó, i càrrega manual i mecànica de l'equipament i la runa sobre camió o contenidor, en entorn urbà sense dificultat de mobilitat, en voreres > 5 m d'amplària o calçada/plataforma única > 12 m d'amplària, amb afectació per serveis o elements de mobiliari urbà, en actuacions d'1 a 5 u (SETZE EUROS)	16,00 €
P-5	P2242-53CB	m2	Repàs i piconatge de sòl de rasa de fins a 0,6 m d'amplària, amb mitjans mecànics i compactació del 95 % PM (DEU EUROS AMB TRENTA-SET CÈNTIMS)	10,37 €
P-6	P2R5-DT1G	m3	Transport de residus a instal·lació autoritzada de gestió de residus, amb camió de 12 t i temps d'espera per a la càrrega a màquina, amb un recorregut de més de 15 i fins a 20 km (TRETZE EUROS AMB SET CÈNTIMS)	13,07 €
P-7	P2RA-EU7F	m3	Disposició controlada en dipòsit autoritzat inclòs el cànon sobre la deposició controlada dels residus de la construcció, segons la LLEI 8/2008, de residus barrejats inerts amb una densitat 1 t/m3, procedents de construcció o demolició, amb codi 17 01 07 segons la Llista Europea de Residus (VINT-I-SET EUROS AMB CINQUANTA-UN CÈNTIMS)	27,51 €
P-8	P9H2-CUOM	m2	Capa de rodadura de paviment de mescla bituminosa en calent, fabricada a temperatura normal amb betum de penetració B 50/70 amb granulat per a rodament, amb pigments, amb polí posterior (QUARANTA-CINC EUROS AMB VUITANTA-SET CÈNTIMS)	45,87 €
P-9	P9L1-E97R	m2	Reg d'adherència amb emulsió bituminosa catiònica modificada amb polímers tipus C60BP3/BP2 ADH, amb dotació 1 kg/m2 (ZERO EUROS AMB SEIXANTA-SIS CÈNTIMS)	0,66 €
P-10	P9ZE-HBRS	u	Desmuntatge i col·locació per a situar en nova rasant, de marc i tapa de pous de clavegueres en obres de recobriment asfàltic, amb morter de ciment (CENT VINT-I-QUATRE EUROS AMB SETANTA-QUATRE CÈNTIMS)	124,74 €
P-11	PB11-DIZU	m	Barana d'acer inoxidable austenític amb molidè de designació 1.4401 (AISI 316), amb passamà, travesser inferior, muntants cada 100 cm i brèndoles cada 12 cm, de 100 cm d'alçària, ancorada a l'obra amb morter (TRES-CENTS TRENTA-QUATRE EUROS AMB TRENTA-VUIT CÈNTIMS)	334,38 €
P-12	PQ23-H84P	u	Paperera trabucable d'eix de gir horitzontal de 60 l, 37,5 cm de diàmetre, circular de planxa perforada d'acer de gruix 2 mm amb acabat imprimació epoxi i pintura polièster, amb cendrer, i suports de tub de 40 mm, col·locada amb fixacions mecàniques (CENT QUARANTA-VUIT EUROS AMB NORANTA-UN CÈNTIMS)	148,91 €

QUADRE DE PREUS NÚMERO 1

Pàg.: 2

NÚMERO	CODI	UA	DESCRIPCIÓ	PREU
P-13	PR3D-HKKZ	m3	Sauló garbellat, subministrat en sacs de 0,8 m3, escampat amb mitjans manuals (VUITANTA-NOU EUROS AMB SEIXANTA-SIS CÈNTIMS)	89,66 €
P-14	PXPA_0001	pa	Partida alçada d'abonament íntegre per demolició de punts de llum existents a nivell del terra, sota porxada, inclòs fonament, càrrega i transport a abocador, tot inclòs. (TRES-CENTS EUROS)	300,00 €
P-15	PXPA_0002	pa	Partida alçada d'abonament íntegre en concepte de seguretat i salut (VUIT-CENTS EUROS)	800,00 €

Barcelona, setembre 2025

DEPARTAMENT D'OBRES I MANTENIMENT
DISTRICTE DE SARRIÀ- SAT GERVASI

QUADRE DE PREUS NÚMERO 2

Pàg.: 1

NÚMERO	CODI	UA	DESCRIPCIÓ	PREU	
P-1	P1R2-6RJ7	m2	Esbossada de plantes i herbes en interiors/exteriors, amb mitjans manuals, per a una alçària de brossa <= 150 cm i càrrega sobre camió o contenidor	2,16	€
			Altres conceptes	2,16000	€
P-2	P214U-HBQ	m2	Fresatge mecànic de paviments de mescles bituminoses per cada cm de gruix, amb un gruix de 0 a 4 cm i en encaixos laterals i finals, amb fresadora per a paviment amb càrrega automàtica i talls i entregues a tapes i reixes amb compressor, càrrega de runa sobre camió i escombrat i neteja de la superfície fresada	1,07	€
			Altres conceptes	1,07000	€
P-3	P21B0-HBQ	u	Desmuntatge per a recol·locació de placa de senyalització vertical muntada sobre suport de peu o sobre paraments verticals, superfície fins a 0,5 m2, a una alçària de 3 m com a màxim amb mitjans manuals i aplec per a posterior aprofitament	13,35	€
			Altres conceptes	13,35000	€
P-4	P21Q2-JHH	u	Retirada de piona fosa, enderroc de daus de formigó, i càrrega manual i mecànica de l'equipament i la runa sobre camió o contenidor, en entorn urbà sense dificultat de mobilitat, en voreres > 5 m d'amplària o calçada/plataforma única > 12 m d'amplària, amb afectació per serveis o elements de mobiliari urbà, en actuacions d'1 a 5 u	16,00	€
			Altres conceptes	16,00000	€
P-5	P2242-53CB	m2	Repàs i piconatge de sòl de rasa de fins a 0,6 m d'amplària, amb mitjans mecànics i compactació del 95 % PM	10,37	€
			Altres conceptes	10,37000	€
P-6	P2R5-DT1G	m3	Transport de residus a instal·lació autoritzada de gestió de residus, amb camió de 12 t i temps d'espera per a la càrrega a màquina, amb un recorregut de més de 15 i fins a 20 km	13,07	€
			Altres conceptes	13,07000	€
P-7	P2RA-EU7F	m3	Disposició controlada en dipòsit autoritzat inclòs el cànon sobre la deposició controlada dels residus de la construcció, segons la LLEI 8/2008, de residus barrejats inerts amb una densitat 1 t/m3, procedents de construcció o demolició, amb codi 17 01 07 segons la Llista Europea de Residus	27,51	€
	B2RA-28US	t	Disposició controlada en dipòsit autoritzat inclòs el cànon sobre la deposició controlada	26,20000	€
			Altres conceptes	1,31000	€
P-8	P9H2-CUO	m2	Capa de rodadura de paviment de mescla bituminosa en calent, fabricada a temperatura normal amb betum de penetració B 50/70 amb granulat per a rodament, amb pigments, amb polí posterior	45,87	€
	B051-1KRA	kg	Beurada de betum d'aplicació manual	0,43000	€
	B9H6-3524	t	Mescla bituminosa en calent, fabricada a temperatura normal amb betum de penetració	22,51800	€
			Altres conceptes	22,92200	€
P-9	P9L1-E97R	m2	Reg d'adherència amb emulsió bituminosa catiónica modificada amb polímers tipus C60BP3/BP2 ADH, amb dotació 1 kg/m2	0,66	€
	B057-06IL	kg	Emulsió bituminosa catiónica modificada amb polímers amb un 60% de betum asfàltic,	0,43000	€
			Altres conceptes	0,23000	€
P-10	P9ZE-HBRS	u	Desmuntatge i col·locació per a situar en nova rasant, de marc i tapa de pous de clavegueres en obres de recobriments asfàltic, amb morter de ciment	124,74	€
			Altres conceptes	124,74000	€
P-11	PB11-DIZU	m	Barana d'acer inoxidable austenític amb molidè de designació 1.4401 (AISI 316), amb passamà, travesser inferior, muntants cada 100 cm i brèndoles cada 12 cm, de 100 cm d'alçària, ancorada a l'obra amb morter	334,38	€
	BB11-0XQ7	m	Barana d'acer inoxidable austenític amb molidè de designació 1.4401 (AISI 316), am	287,06000	€
	B07L-1PYB	t	Morter per a ram de paleta, classe M 7.5 (7,5 N/mm2), en sacs, de designació (G) seg	0,56350	€

QUADRE DE PREUS NÚMERO 2

Pàg.: 2

NÚMERO	CODI	UA	DESCRIPCIÓ	PREU	
			Altres conceptes	46,75650	€
P-12	PQ23-H84P	u	Paperera trabucable d'eix de gir horitzontal de 60 l, 37,5 cm de diàmetre, circular de planxa perforada d'acer de gruix 2 mm amb acabat imprimació epoxi i pintura polièster, amb cendrer, i suports de tub de 40 mm, col·locada amb fixacions mecàniques	148,91	€
	BQ23-H5CZ	u	Paperera trabucable d'eix de gir horitzontal de 60 l, 37,5 cm de diàmetre, circular de pl	126,90000	€
			Altres conceptes	22,01000	€
P-13	PR3D-HKKZ	m3	Sauló garbellat, subministrat en sacs de 0,8 m3, escampat amb mitjans manuals	89,66	€
	B03C-05NK	m3	Sauló garbellat, subministrat en sacs de 0,8 m3	27,49000	€
			Altres conceptes	62,17000	€
P-14	PXPA_0001	pa	Partida alçada d'abonament íntegre per demolició de punts de llum existents a nivell del terra, sota porxada, inclòs fonament, càrrega i transport a abocador, tot inclòs.	300,00	€
			Sense descomposició	300,00000	€
P-15	PXPA_0002	pa	Partida alçada d'abonament íntegre en concepte de seguretat i salut	800,00	€
			Sense descomposició	800,00000	€

Barcelona, setembre 2025

DEPARTAMENT D'OBRES I MANTENIMENT
DISTRICTE DE SARRIÀ- SAT GERVASI

PRESSUPOST

Obra	01	Pressupost Viaducte Bellesguard
Capítol	01	TREBALLS PREVIS I DEMOLICIONS

NUM. CODI	UA	DESCRIPCIÓ	PREU	AMIDAMENT	IMPORT	
1	P21Q2-JHH4	u	Retirada de piona fosa, enderroc de daus de formigó, i càrrega manual i mecànica de l'equipament i la runa sobre camió o contenidor, en entorn urbà sense dificultat de mobilitat, en voreres > 5 m d'amplària o calçada/plataforma única > 12 m d'amplària, amb afectació per serveis o elements de mobiliari urbà, en actuacions d'1 a 5 u (P - 4)	16,00	6,000	96,00
2	PXPA_0001	pa	Partida alçada d'abonament íntegre per demolició de punts de llum existents a nivell del terra, sota porxada, inclòs fonament, càrrega i transport a abocador, tot inclòs. (P - 14)	300,00	1,000	300,00
3	P21B0-HBQZ	u	Desmuntatge per a recol·locació de placa de senyalització vertical muntada sobre suport de peu o sobre paraments verticals, superfície fins a 0,5 m2, a una alçària de 3 m com a màxim amb mitjans manuals i aplec per a posterior aprofitament (P - 3)	13,35	1,000	13,35
4	P1R2-6RJ7	m2	Esbossada de plantes i herbes en interiors/exteriors, amb mitjans manuals, per a una alçària de brossa <= 150 cm i càrrega sobre camió o contenidor (P - 1)	2,16	67,500	145,80
5	P9ZE-HBRS	u	Desmuntatge i col·locació per a situar en nova rasant, de marc i tapa de pous de clavegueres en obres de recobriment asfàltic, amb morter de ciment (P - 10)	124,74	6,000	748,44
TOTAL	Capítol		01.01		1.303,59	

Obra	01	Pressupost Viaducte Bellesguard
Capítol	02	PAVIMENTACIÓ

NUM. CODI	UA	DESCRIPCIÓ	PREU	AMIDAMENT	IMPORT	
1	P214U-HBOH	m2	Fresatge mecànic de paviments de mescles bituminoses per cada cm de gruix, amb un gruix de 0 a 4 cm i en encaixos laterals i finals, amb fresadora per a paviment amb càrrega automàtica i talls i entregues a tapes i reixes amb compressor, càrrega de runa sobre camió i escombrat i neteja de la superfície fresada (P - 2)	1,07	1.125,000	1.203,75
2	P2242-53CB	m2	Repàs i piconatge de sòl de rasa de fins a 0,6 m d'amplària, amb mitjans mecànics i compactació del 95 % PM (P - 5)	10,37	7,150	74,15
3	PR3D-HKKZ	m3	Sauló garbellat, subministrat en sacs de 0,8 m3, escampat amb mitjans manuals (P - 13)	89,66	17,500	1.569,05
4	P9L1-E97R	m2	Reg d'adherència amb emulsió bituminosa catiònica modificada amb polímers tipus C60BP3/BP2 ADH, amb dotació 1 kg/m2 (P - 9)	0,66	225,000	148,50
5	P9H2-CUOM	m2	Capa de rodadura de paviment de mescla bituminosa en calent, fabricada a temperatura normal amb betum de penetració B 50/70 amb granulat per a rodament, amb pigments, amb polit posterior (P - 8)	45,87	225,000	10.320,75
TOTAL	Capítol		01.02		13.316,20	

Obra	01	Pressupost Viaducte Bellesguard
Capítol	03	GESTIÓ DE RESIDUS

NUM. CODI	UA	DESCRIPCIÓ	PREU	AMIDAMENT	IMPORT	
1	P2R5-DT1G	m3	Transport de residus a instal·lació autoritzada de gestió de residus, amb camió de 12 t i temps d'espera per a la càrrega a màquina, amb un recorregut de més de 15 i fins a 20 km (P - 6)	13,07	29,575	386,55
2	P2RA-EU7F	m3	Disposició controlada en dipòsit autoritzat inclòs el cànon sobre la deposició controlada dels residus de la construcció, segons la LLEI 8/2008, de residus barrejats inerts amb una densitat 1 t/m3,	27,51	29,575	813,61

PRESSUPOST

procedents de construcció o demolició, amb codi 17 01 07 segons la Llista Europea de Residus (P - 7)

TOTAL	Capítol		01.03		1.200,16
--------------	----------------	--	--------------	--	-----------------

Obra	01	Pressupost Viaducte Bellesguard
Capítol	04	MOBILIARI URBÀ I ACABATS

NUM. CODI	UA	DESCRIPCIÓ	PREU	AMIDAMENT	IMPORT	
1	PQ23-H84P	u	Paperera trabucable d'eix de gir horitzontal de 60 l, 37,5 cm de diàmetre, circular de planxa perforada d'acer de gruix 2 mm amb acabat imprimació epoxi i pintura polièster, amb cendrer, i suports de tub de 40 mm, col·locada amb fixacions mecàniques (P - 12)	148,91	2,000	297,82
2	PB11-DIZU	m	Barana d'acer inoxidable austenític amb molibdè de designació 1.4401 (AISI 316), amb passamà, travesser inferior, muntants cada 100 cm i brèndoles cada 12 cm, de 100 cm d'alçària, ancorada a l'obra amb morter (P - 11)	334,38	10,000	3.343,80

TOTAL	Capítol		01.04		3.641,62
--------------	----------------	--	--------------	--	-----------------

Obra	01	Pressupost Viaducte Bellesguard
Capítol	05	PARTIDES ALÇADES

NUM. CODI	UA	DESCRIPCIÓ	PREU	AMIDAMENT	IMPORT	
1	PXPA_0002	pa	Partida alçada d'abonament íntegre en concepte de seguretat i salut (P - 15)	800,00	1,000	800,00

TOTAL	Capítol		01.05		800,00
--------------	----------------	--	--------------	--	---------------

RESUM DE PRESSUPOST

Pàg.: 1

NIVELL 2: Capítol			Import
Capítol	01.01	TREBALLS PREVIS I DEMOLICIONS	1.303,59
Capítol	01.02	PAVIMENTACIÓ	13.316,20
Capítol	01.03	GESTIÓ DE RESIDUS	1.200,16
Capítol	01.04	MOBILIARI URBÀ I ACABATS	3.641,62
Capítol	01.05	PARTIDES ALÇADES	800,00
Obra	01	Pressupost Viaducte Bellesguard	20.261,57
			20.261,57
NIVELL 1: Obra			Import
Obra	01	Pressupost Viaducte Bellesguard	20.261,57
			20.261,57

PRESSUPOST D'EXECUCIÓ PER CONTRACTE

Pàg. 1

PRESSUPOST D'EXECUCIÓ MATERIAL.....	20.261,57
13 % DESPESES GENERALS SOBRE 20.261,57.....	2.634,00
6 % BENEFICI INDUSTRIAL SOBRE 20.261,57.....	1.215,69

PRESSUPOST D'EXECUCIÓ PER CONTRACTE

24.111,26

21 % IVA SOBRE 24.111,26.....	5.063,36
-------------------------------	----------

TOTAL PRESSUPOST PER CONTRACTE AMB IVA INCLÒS

29.174,62

Aquest pressupost d'execució per contracte (IVA inclòs) puja a
vint-i-nou mil cent setanta-quatre euros amb seixanta-dos cèntims

Barcelona, setembre 2025

DEPARTAMENT D'OBRES I MANTENIMENT
DISTRICTE DE SARRIÀ- SAT GERVASI