

CLIMATITZACIÓ

- Instal·lacions:

○ Xemeneia

- Maquinari:

▨ Radiador

— Impulsió d'aire d'aire a la paret

▨ Reixa de ventilació al sostre

□ Split Aire condicionat Split

▨ Impulsors d'aire al sostre

○ VS Vàlvula de seguretat, depòsit

○ VE Vas d'expansió

□ AC Aire condicionat

□ H Humidificador

- Aparells de regulació:











T Termostat

CUADRE DE SUPERFÍCIES	
0.01	12,05
0.02	19,16
0.03	10,75
0.04	10,12
0.05	2,66
0.06	3,50
0.07	3,73
0.08	12,51
0.09	2,21
0.10	19,57
0.11	9,85
0.12	9,66
0.13	13,31
0.14	13,12
0.15	2,66
0.16	122,80
0.17	39,06
0.18	19,76
0.19	30,65
A.01	11,27
T. SUP. UTIL	368,40
T. SUP. CONS.	434,80
SUP. CONST.	
TOT L'EDIFICI	1103,04
% PB / TOTAL	40%

CUADRE DE SUPERFÍCIES	
E.01	30,48
T. SUP. UTIL	30,48
T. SUP. CONS.	35,88
SUP. CONST.	
TOT L'EDIFICI	1103,04
% Entl./ TOTAL	3%


CLIMATITZACIÓ

- Instal·lacions:

-  Xemeneia
- **Maquinari:**
-  Radiador
-  Impulsió d'aire d'aire a la paret
-  Reixa de ventilació al sostre
-  Aire condicionat Split
-  Impulsors d'aire al sostre
-  Vàlvula de seguretat, depòsit
-  Vas d'expansió
-  Aire condicionat
-  Humidificador

- Aparells de regulació:

- T Termostat

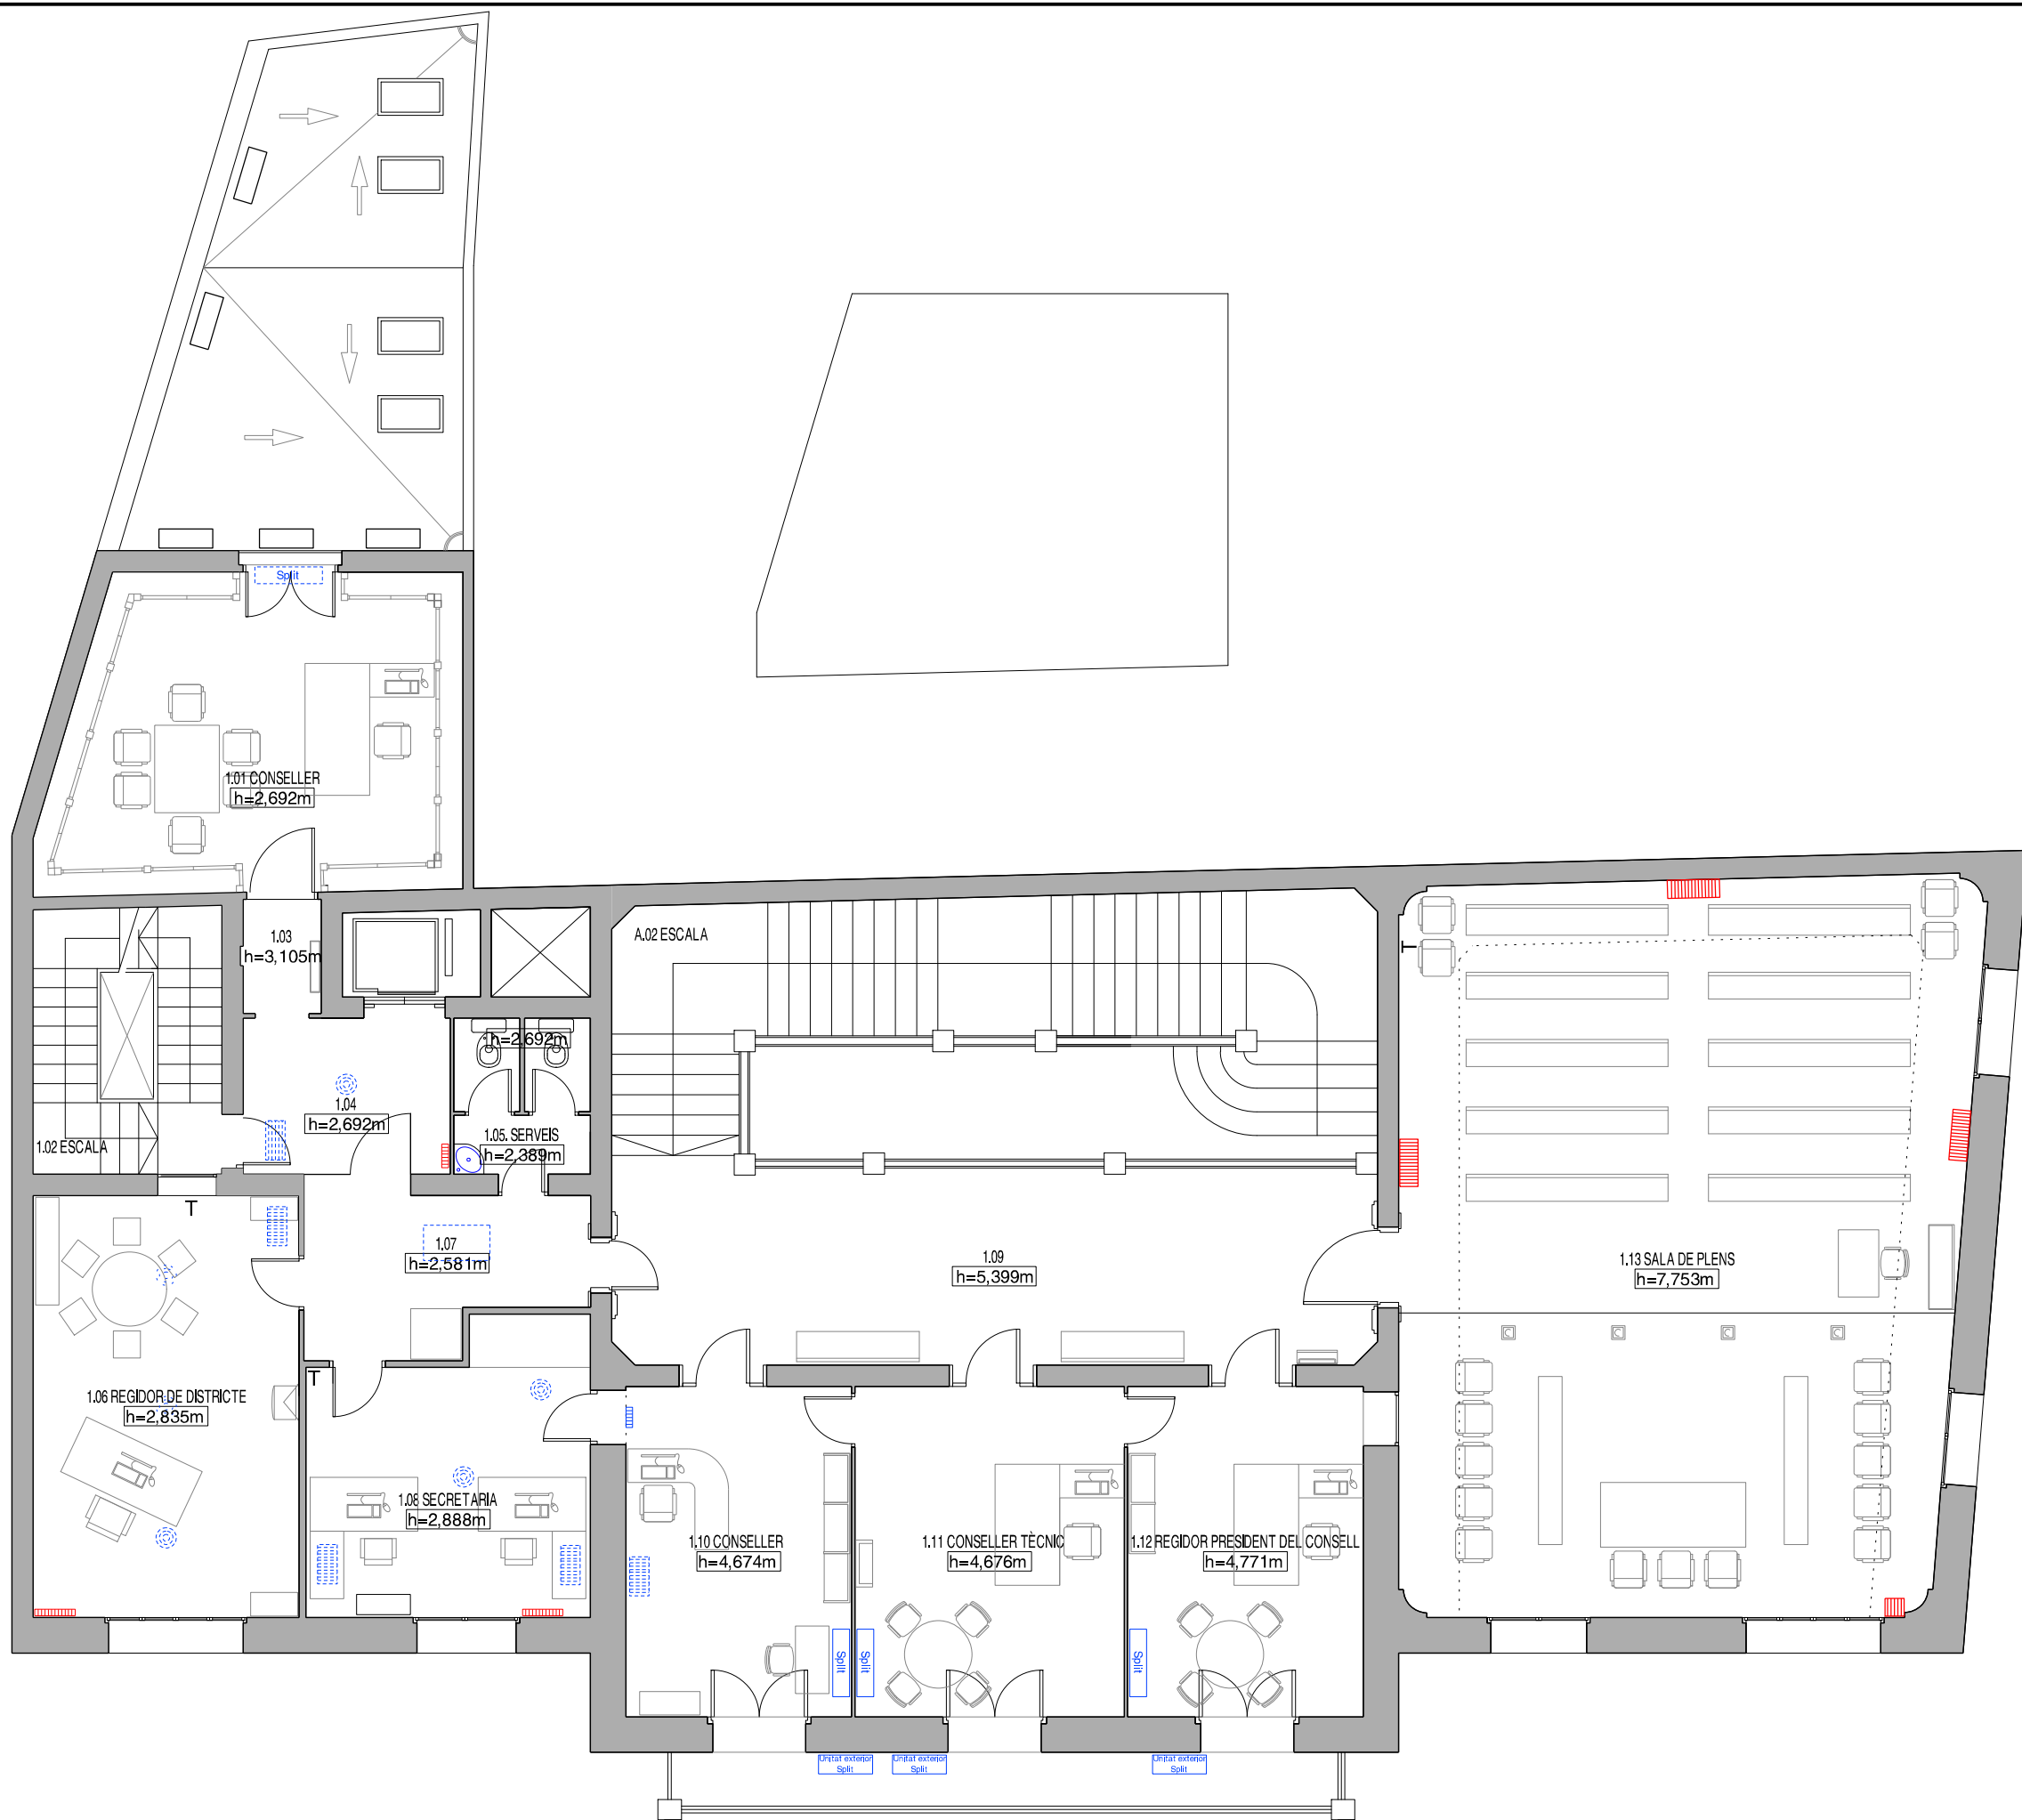

CUADRE DE SUPERFÍCIES	
1.01 Conseller	28,07
1.02	11,09
1.03	1,96
1.04	7,31
1.05 Serveis	4,76
1.06 Regidor de districte	24,74
1.07	9,43
1.08 Secretaria	17,11
1.09	33,33
1.10 Conseller	16,43
1.11 Conseller tècnic	19,62
1.12 Regidor President del Consell	17,16
1.13 Sala de Plens	90,96
A.02 Escala	32,61
T. SUP. ÚTIL	314,58
T. SUP. CONS.	389,60
SUP. CONST.	1103,04
TOT L'EDIFICI	1103,04
% P1 / TOTAL	35%

CLIMATITZACIÓ

- Instal·lacions:

○ Xemeneia

- Maquinari:

▨ Radiador

— Impulsió d'aire d'aire a la paret

▨ Reixa de ventilació al sostre

Split Aire condicionat Split

Impulsors d'aire al sostre

VS Vàlvula de seguretat, depòsit


VE Vas d'expansió

AC Aire condicionat

H Humidificador

- Aparells de regulació:

T Termostat

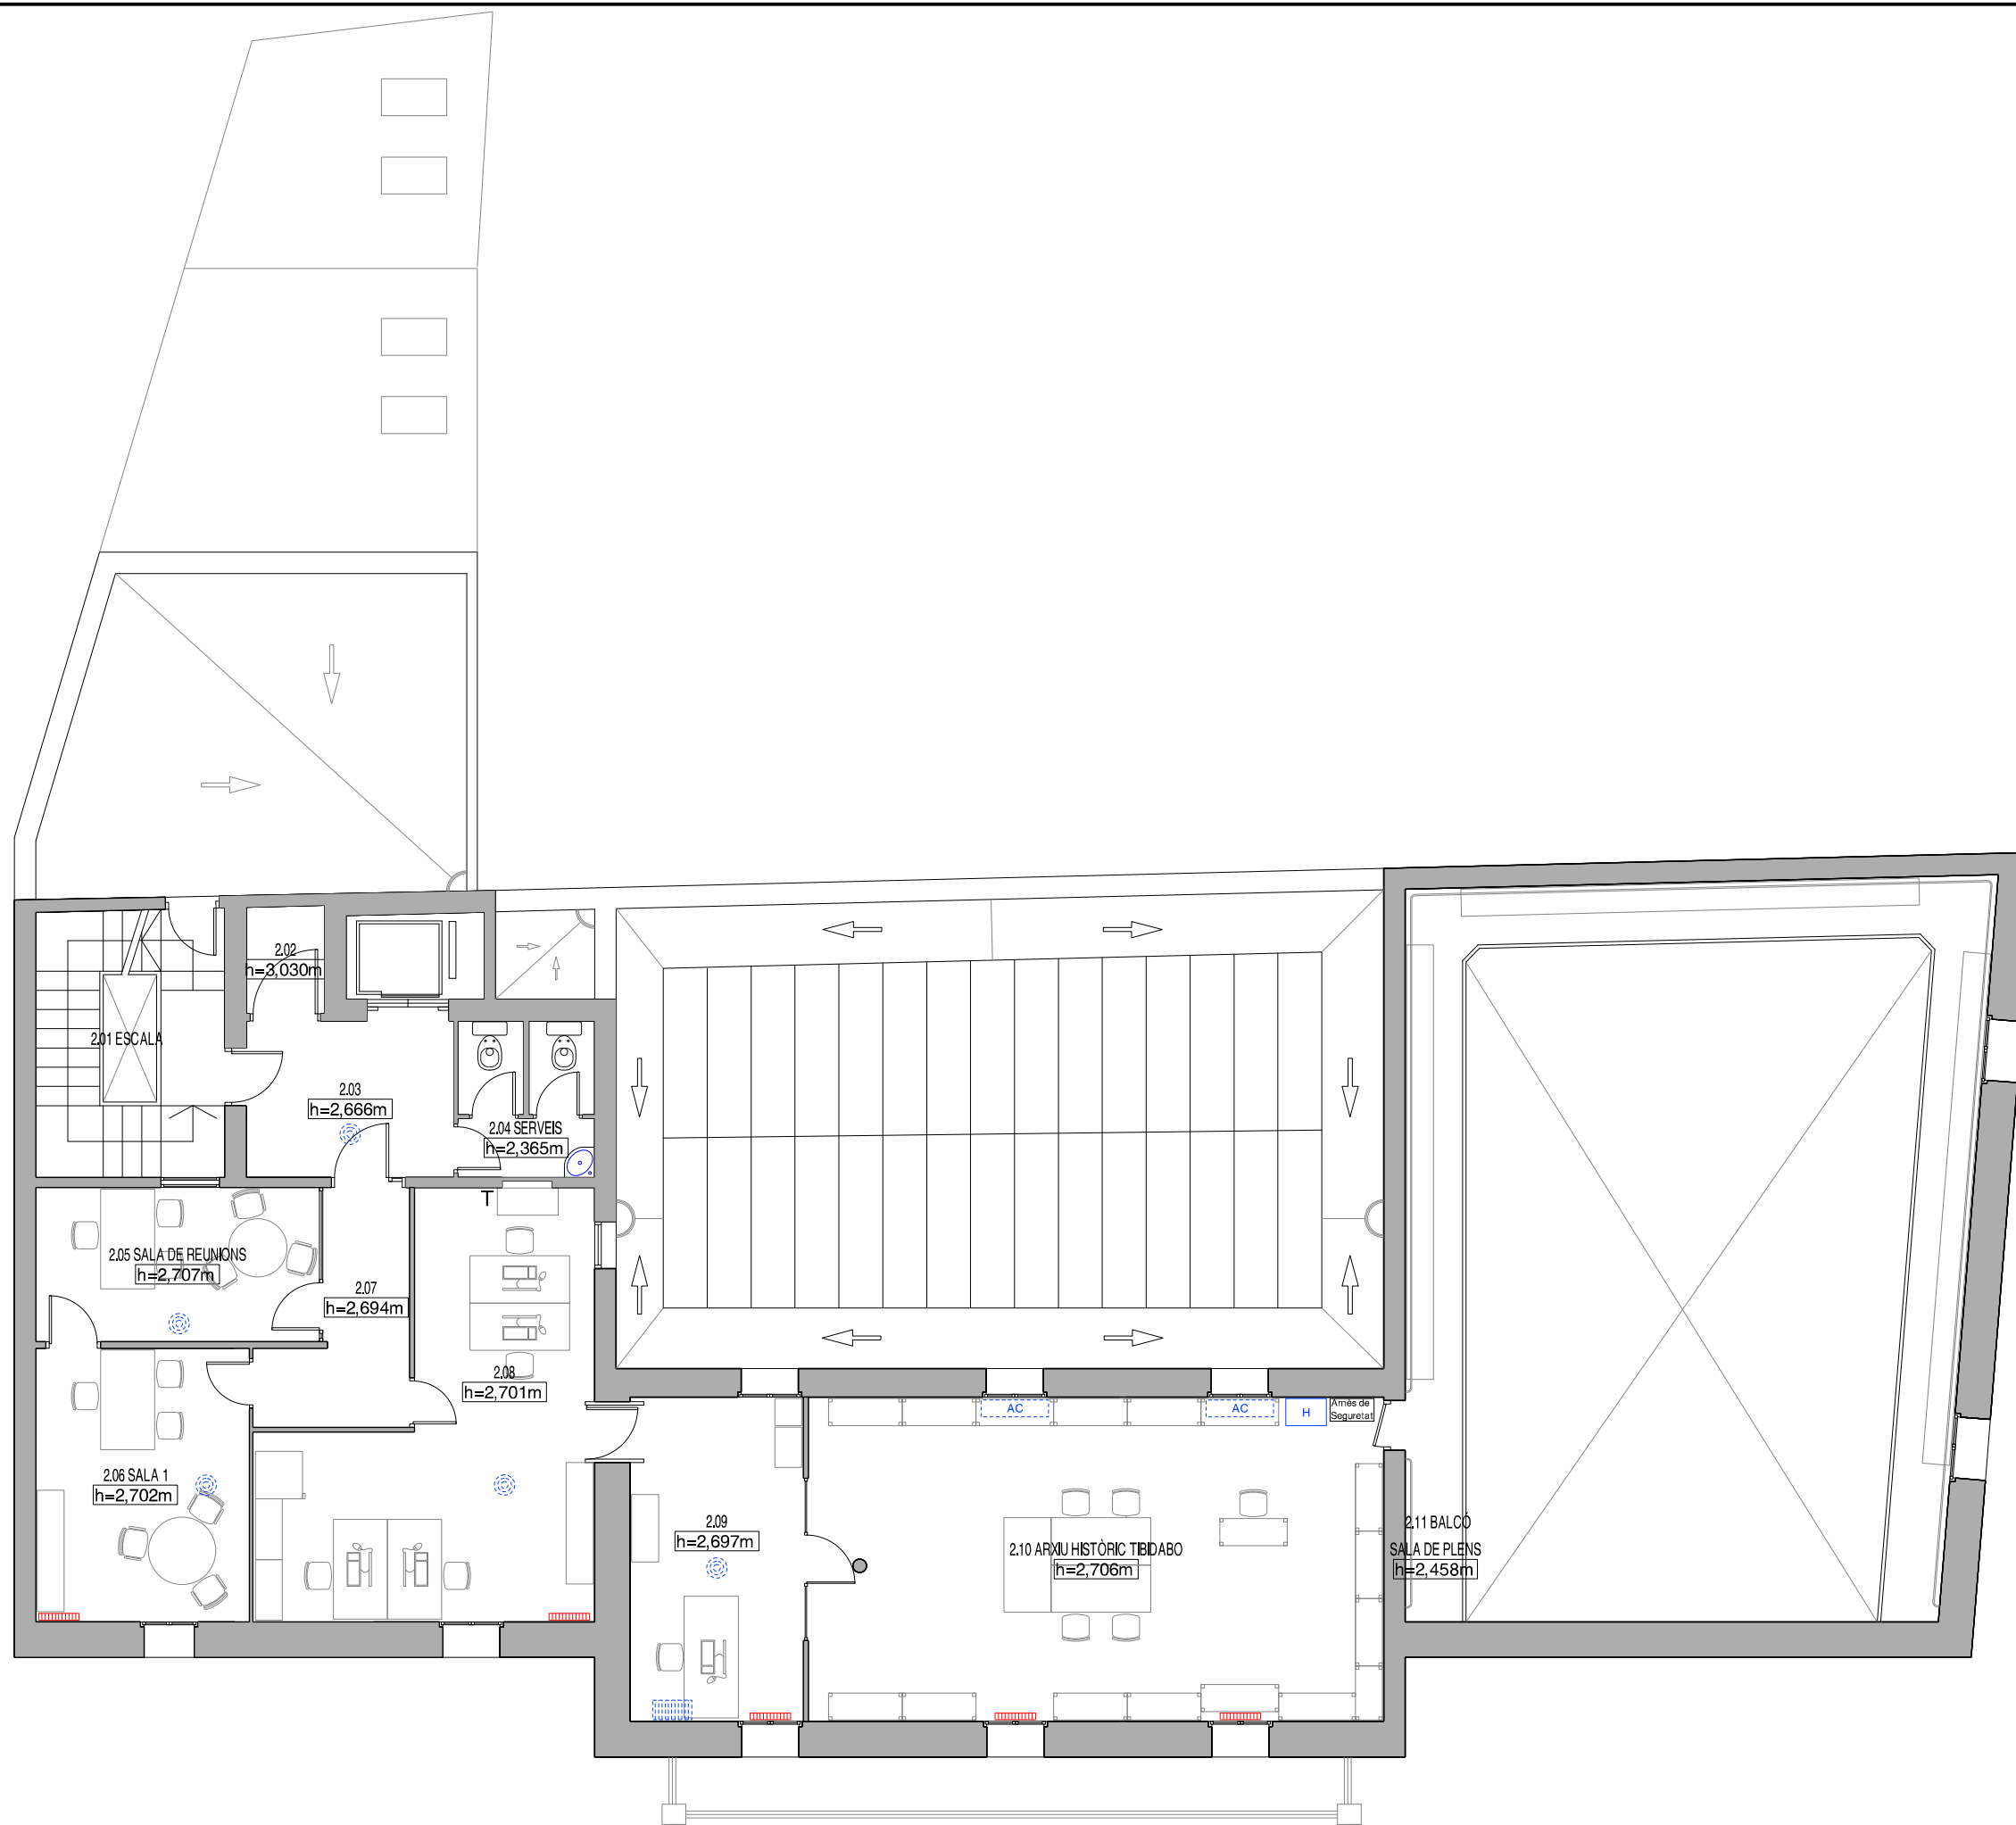

CUADRE DE SUPERFÍCIES	
2.01	11,09
2.02	1,85
2.03	7,31
2.04	4,57
2.05	9,58
2.06	12,84
2.07	5,79
2.08	23,93
2.09	12,35
2.10	41,00
2.11	24,10
T. SUP. UTIL	154,42
T. SUP. CONS.	206,98
SUP. CONST.	1103,04
TOT L'EDIFICI	1103,04
% P2 / TOTAL	19%

CLIMATITZACIÓ

- Instal·lacions:

○ Xemeneia

- Maquinari:

▨ Radiador

— Impulsió d'aire d'aire a la paret

▨ Reixa de ventilació al sostre

Split Aire condicionat Split

Impulsors d'aire al sostre

VS Vàlvula de seguretat, depòsit


VE Vas d'expansió

AC Aire condicionat

H Humidificador

- Aparells de regulació:

T Termostat

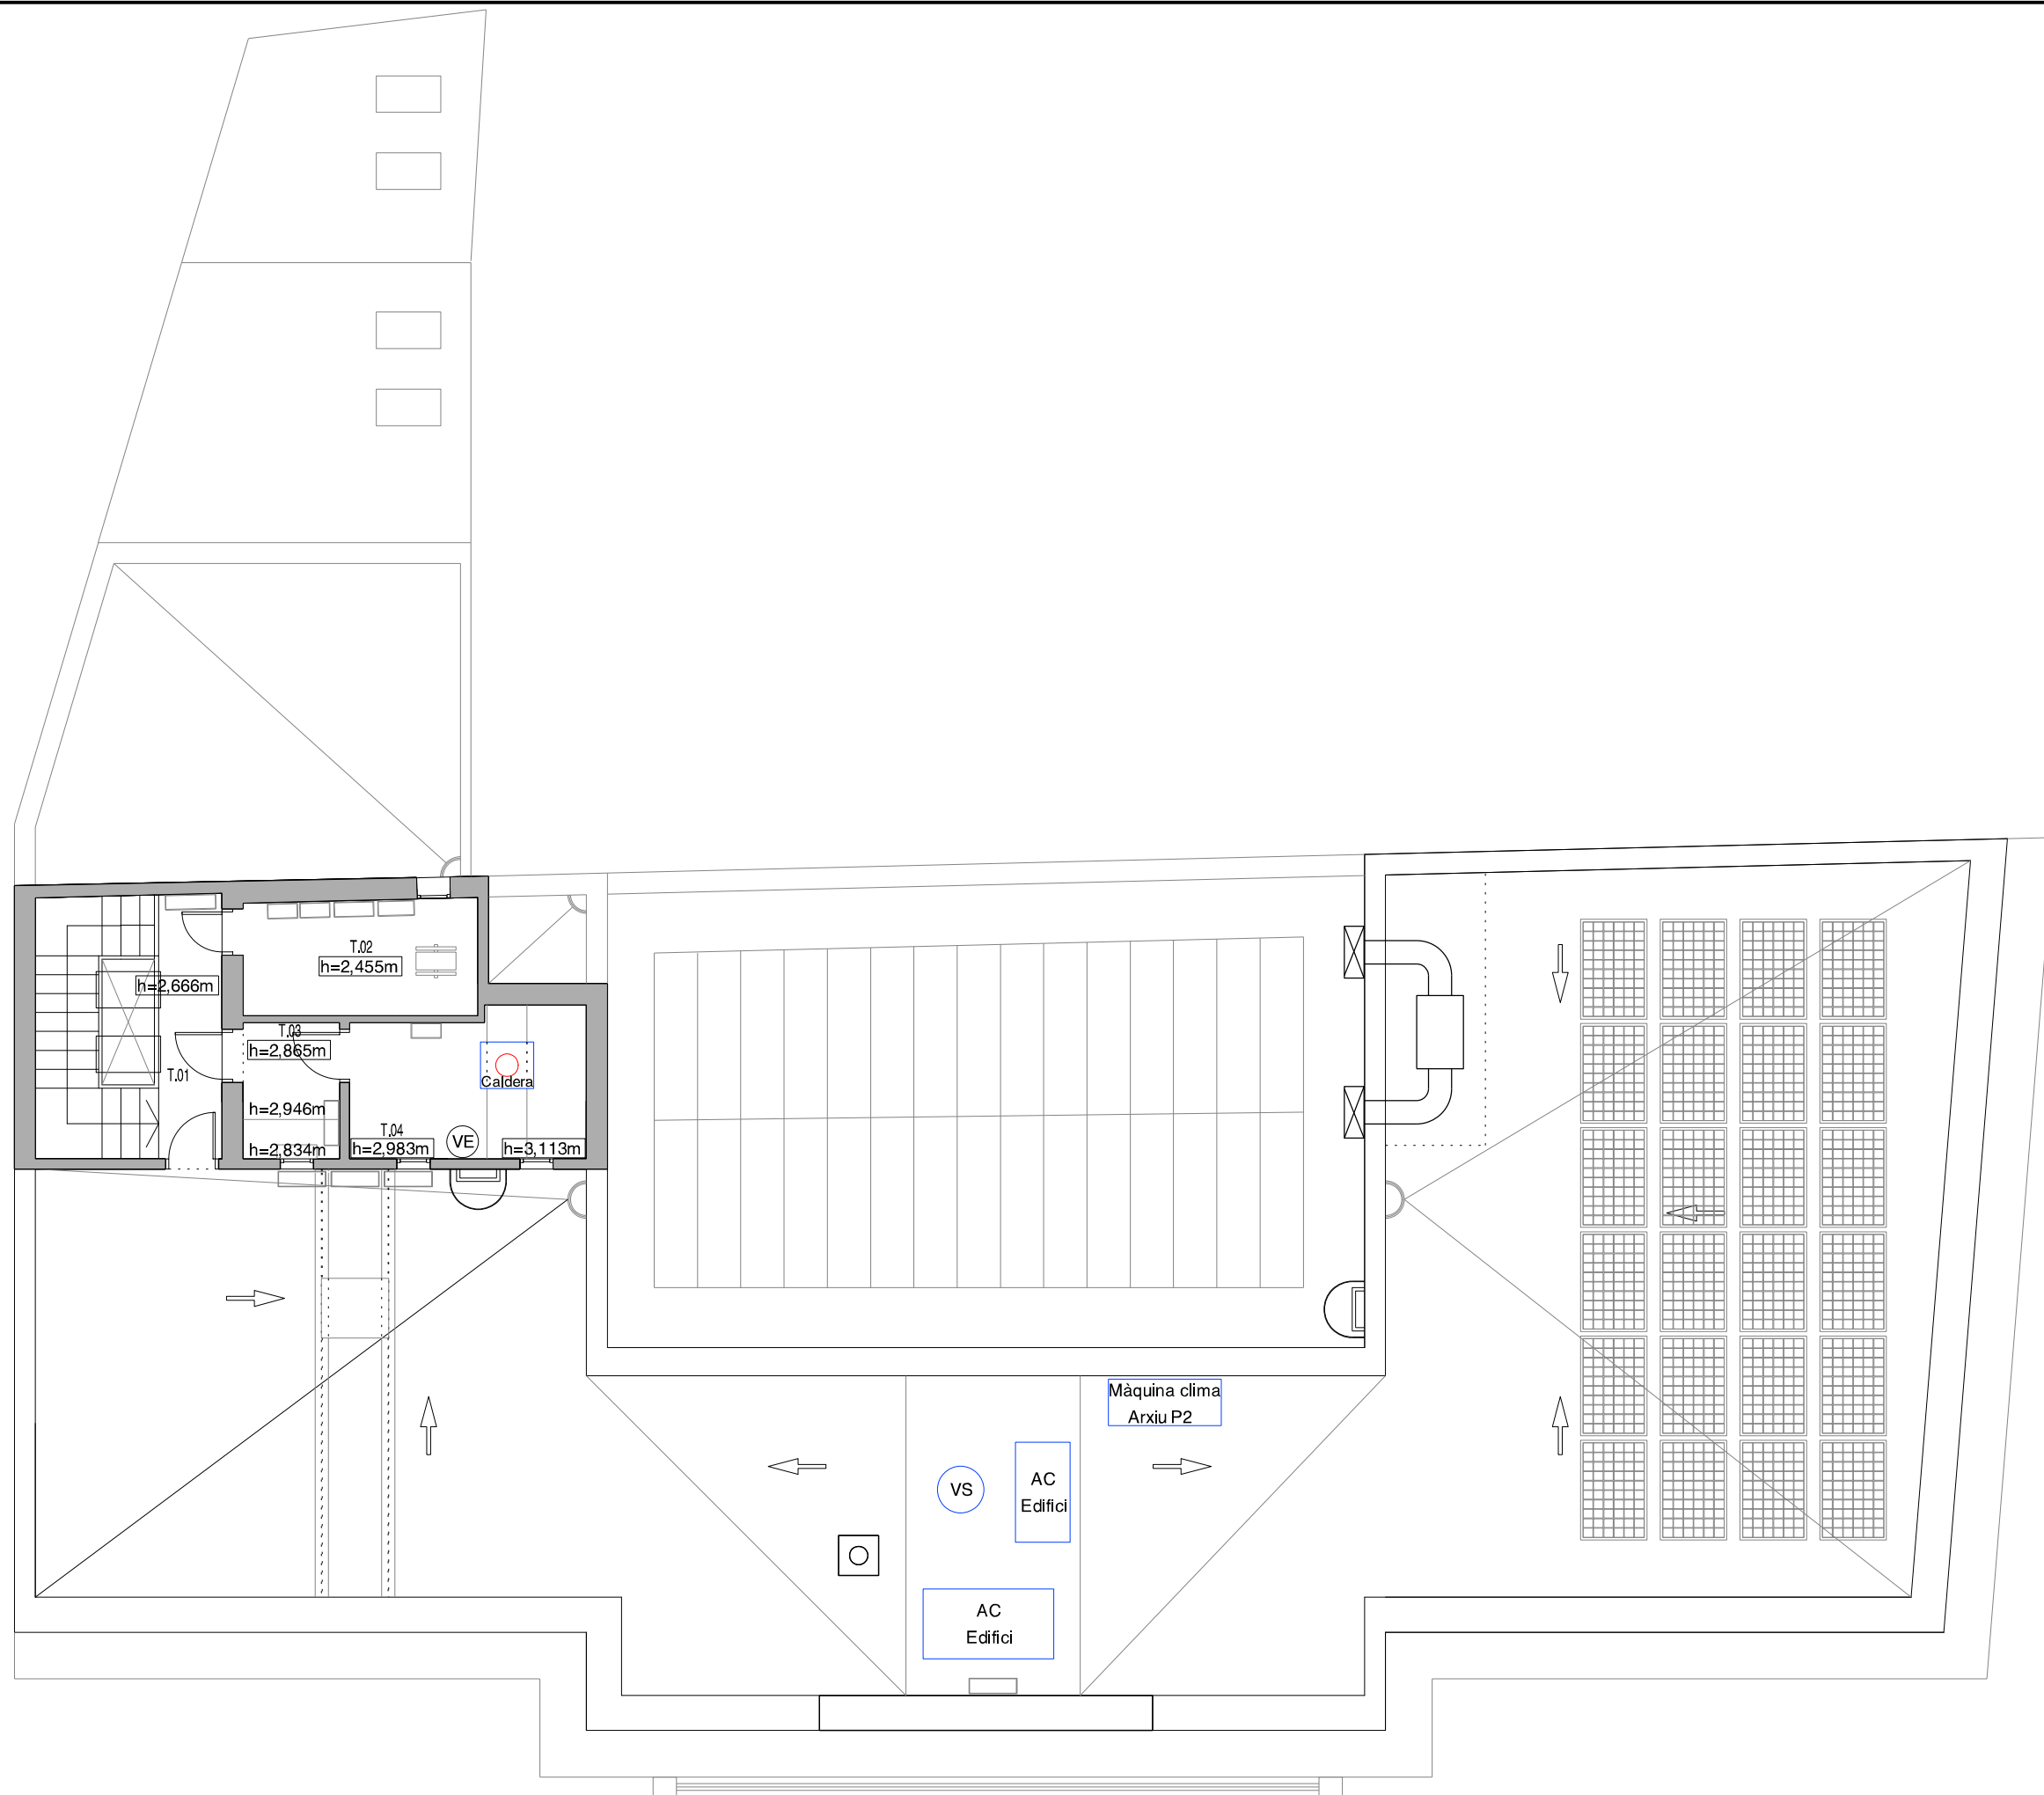

CUADRE DE SUPERFÍCIES	
T.01	11,09
T.02	6,12
T.03	2,97
T.04	7,67
T. SUP. UTIL	27,85
T. SUP. CONS.	35,78
SUP. CONST.	1103,04
TOT L'EDIFICI	
% Ter./ TOTAL	3%