



SITUACIÓ E: 1/5.000






EMPLAÇAMENT E: 1/1.000

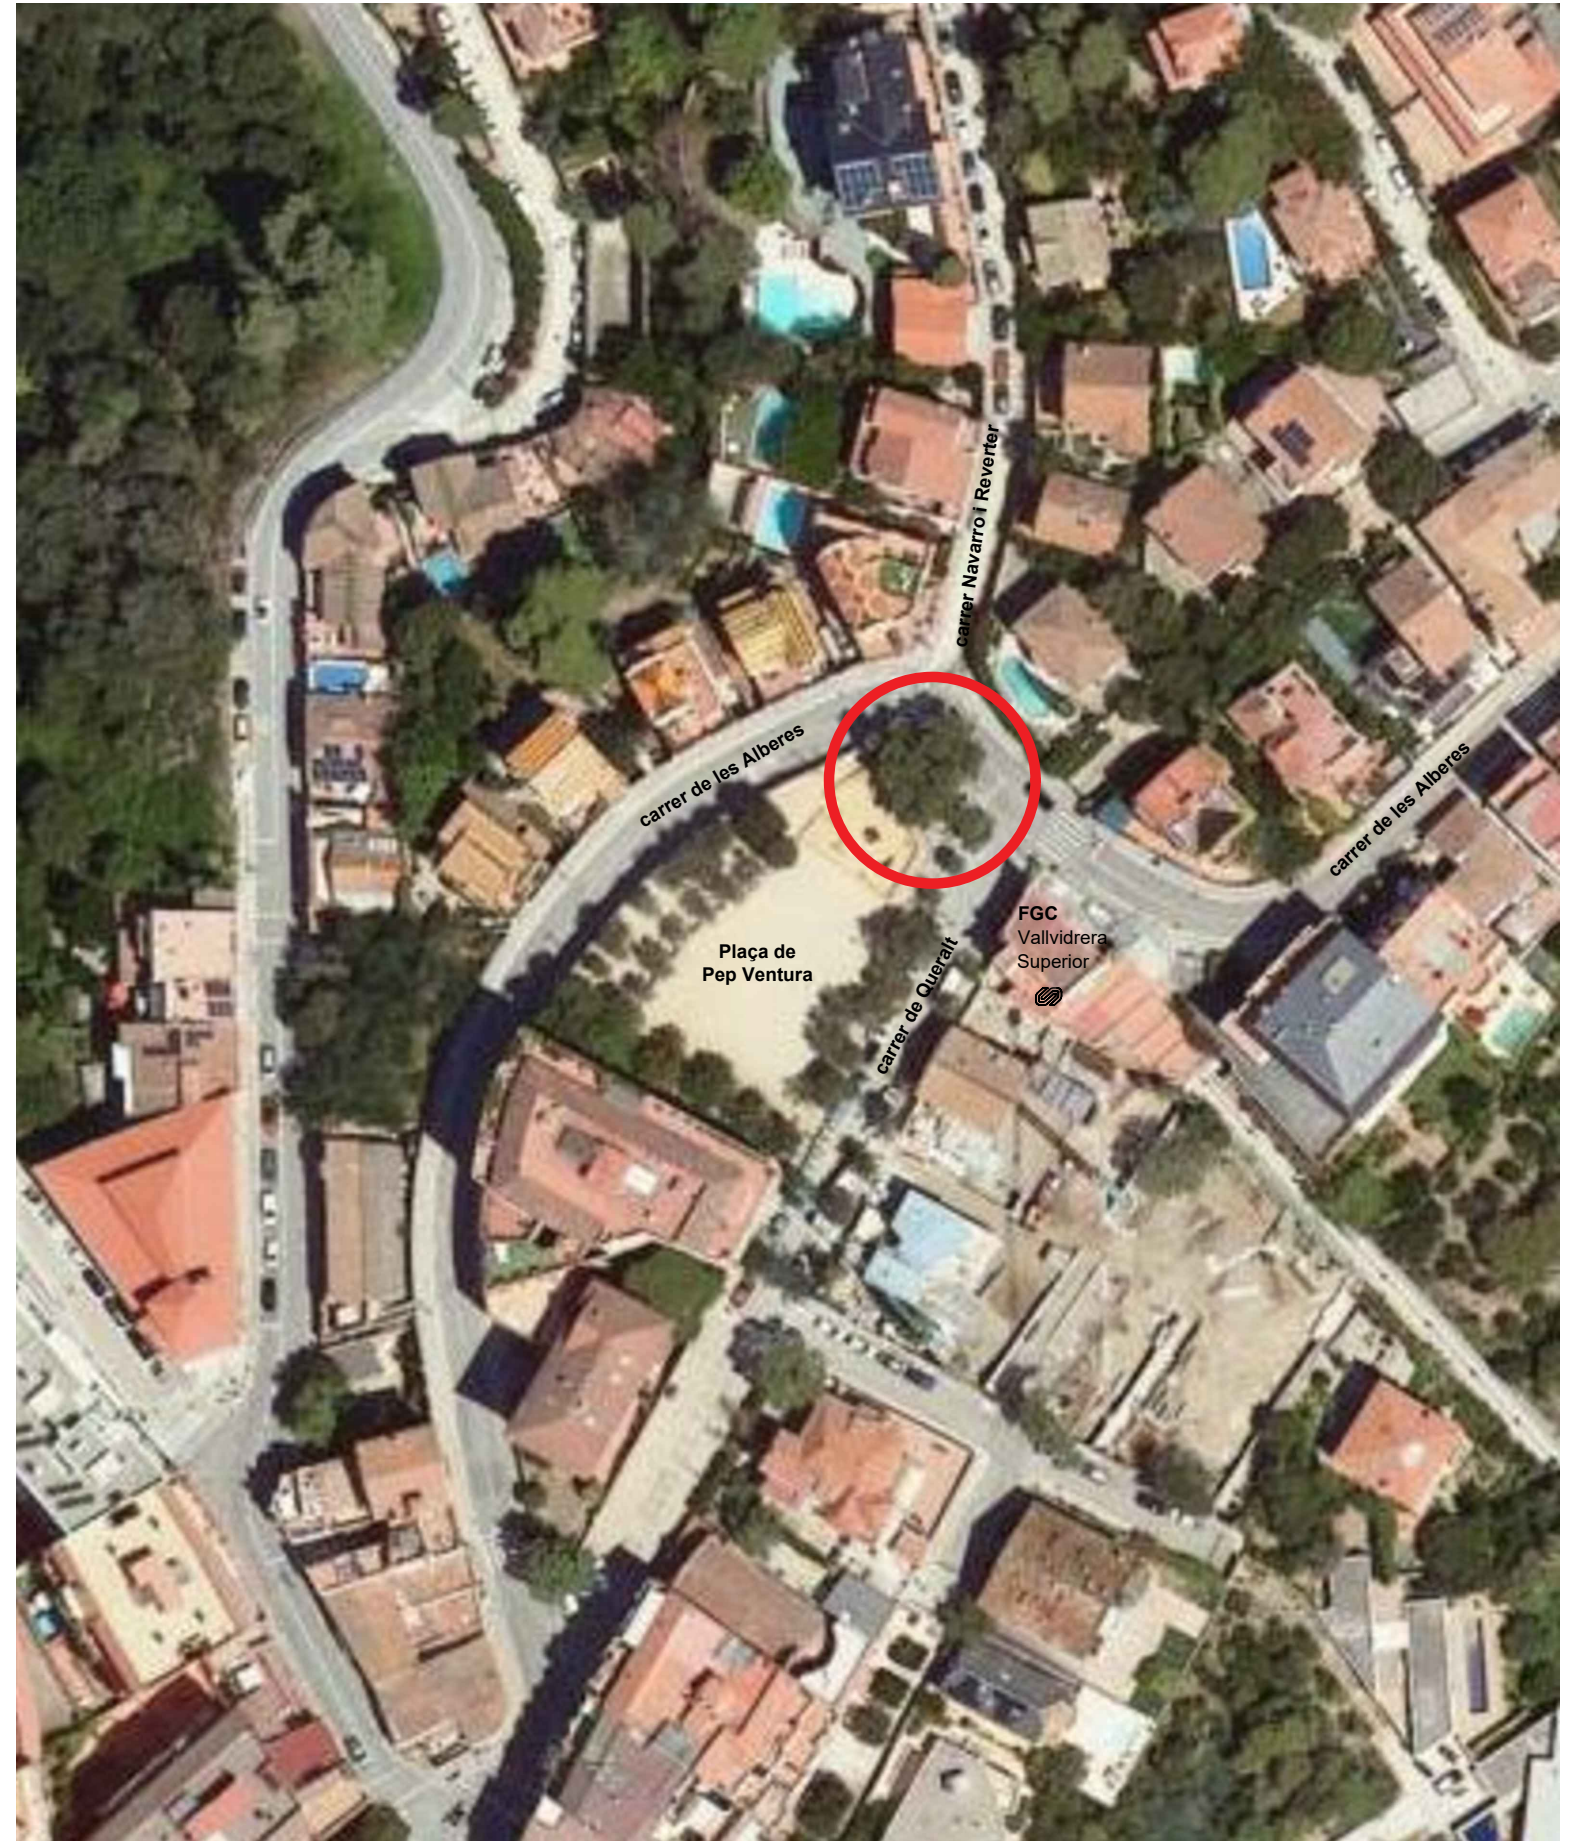


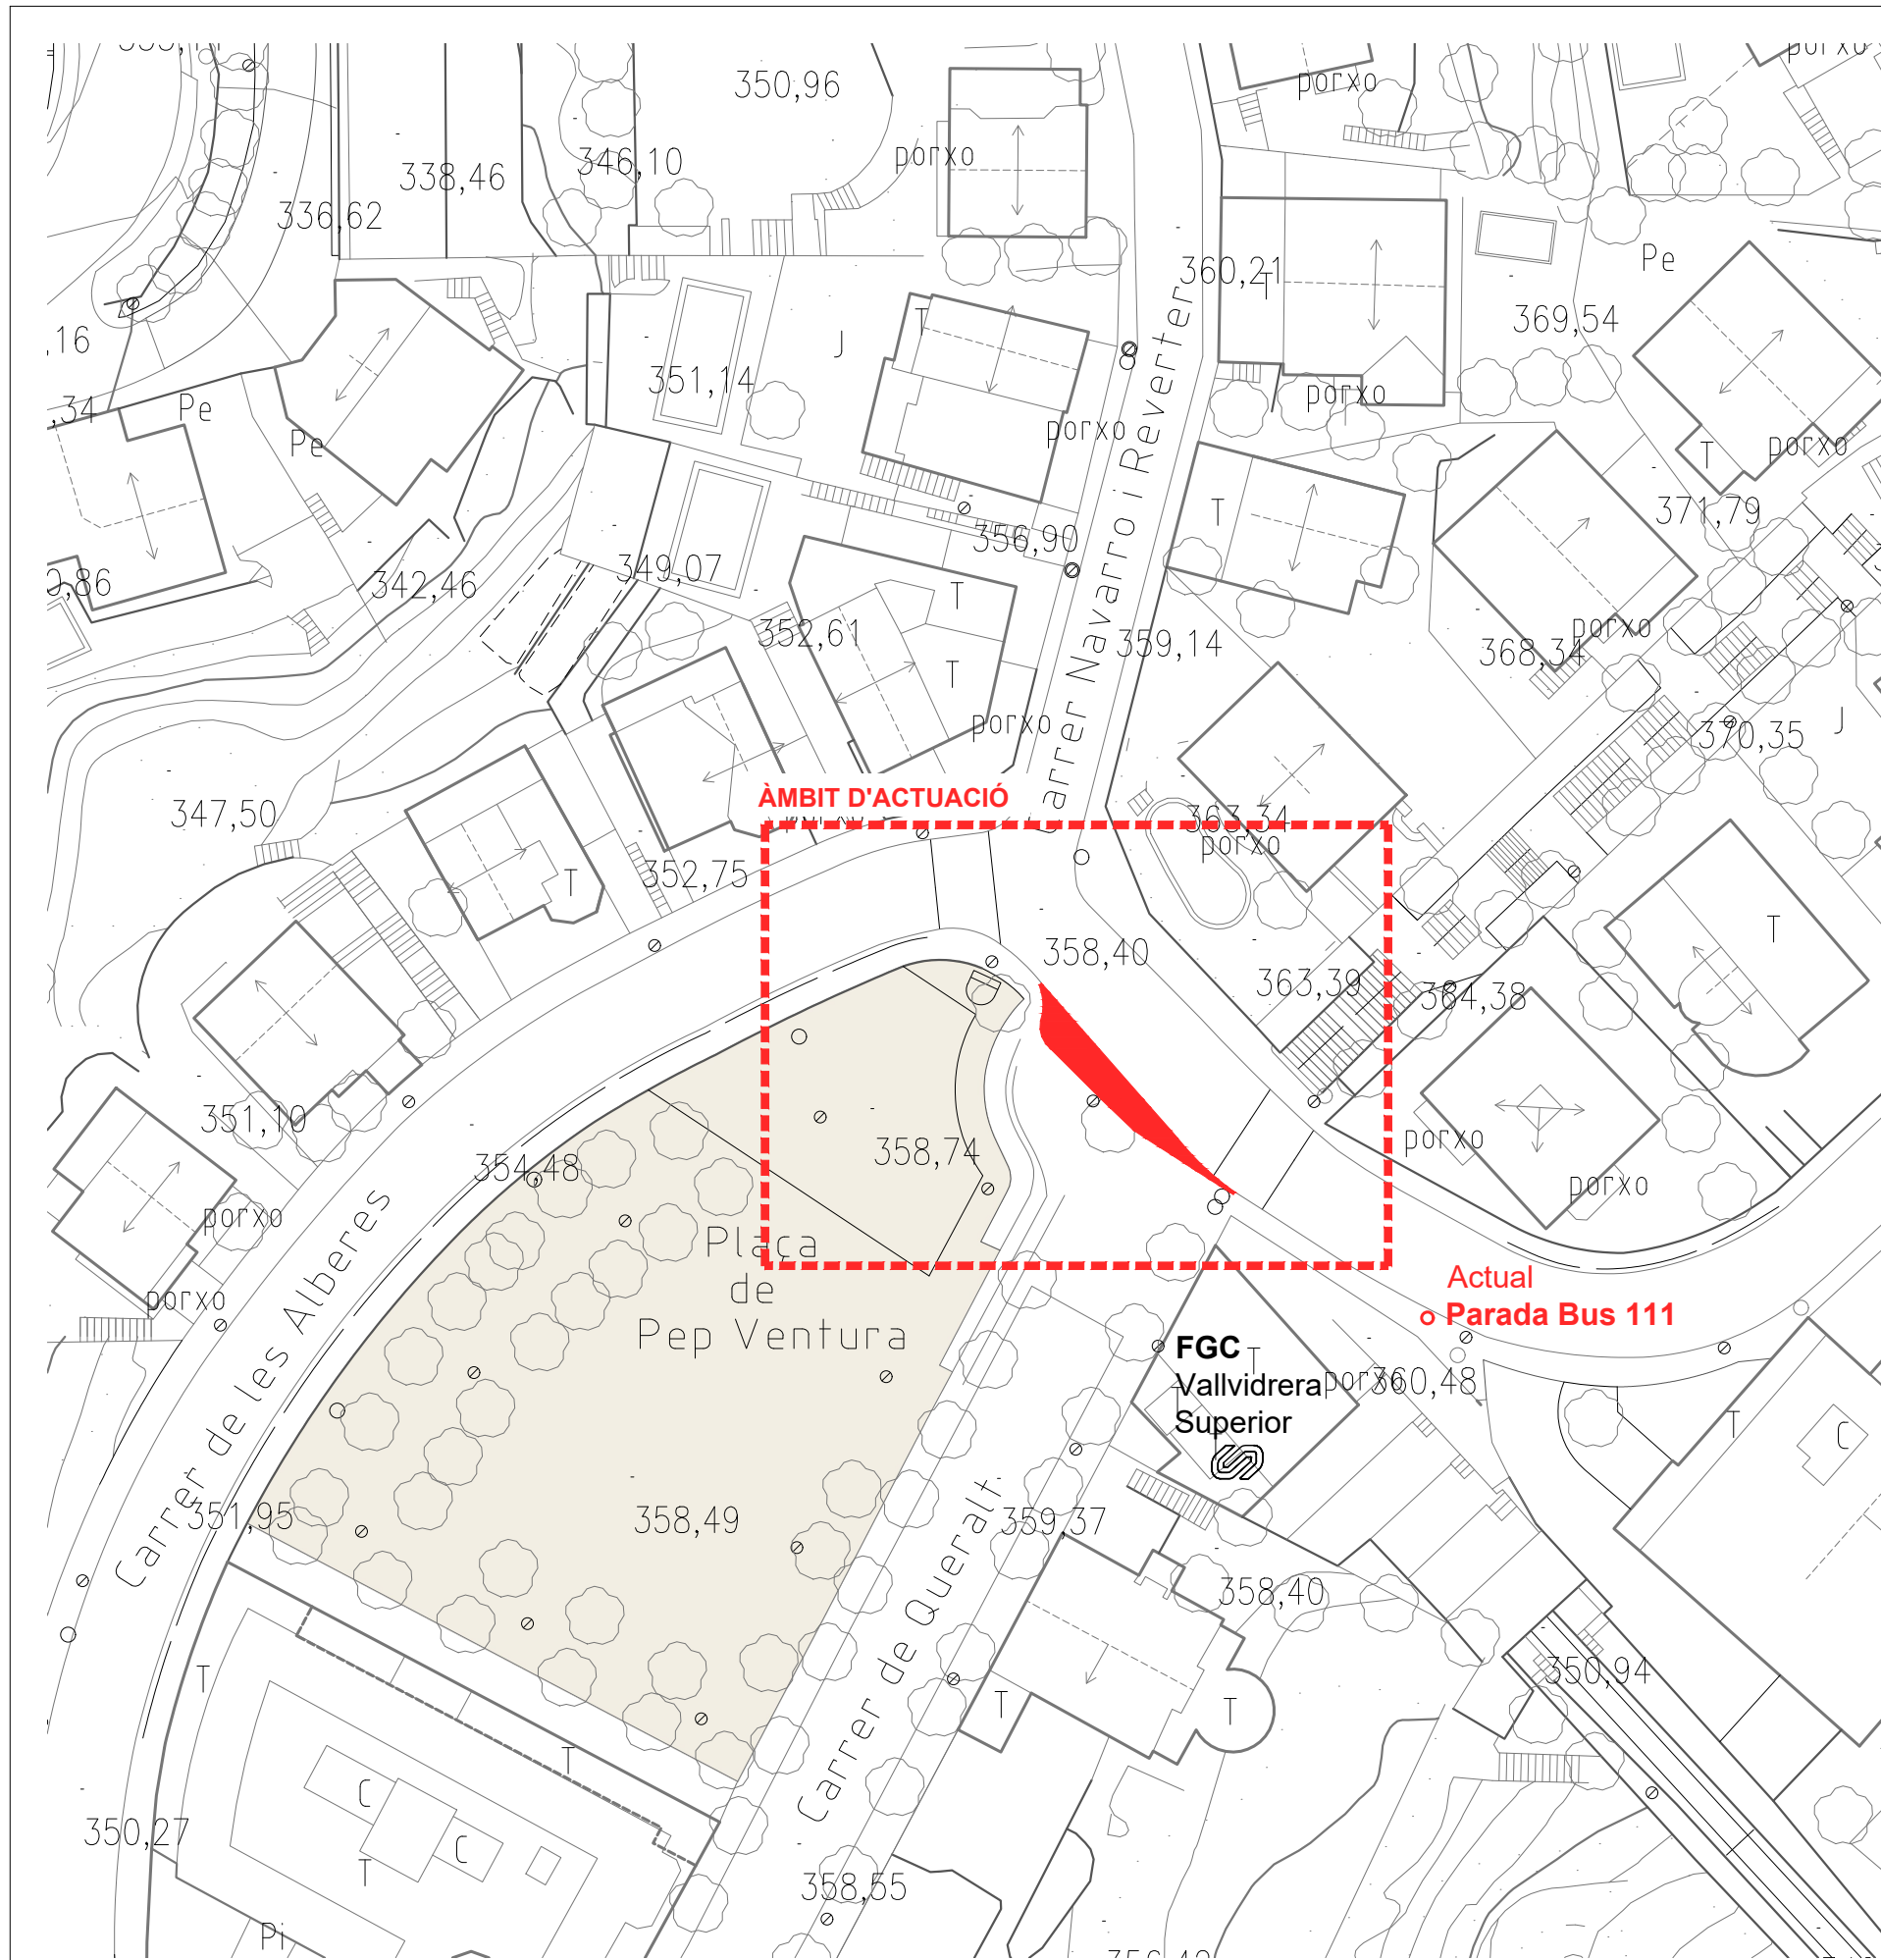

FOTOGRAFIES DE L'ESTAT ACTUAL

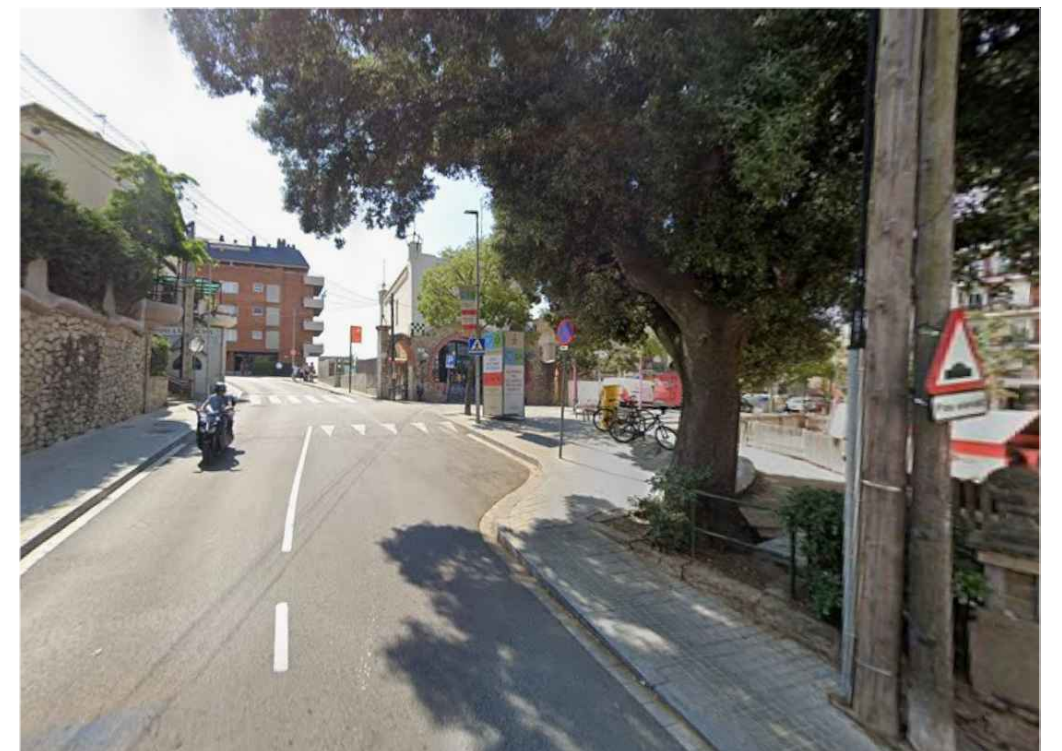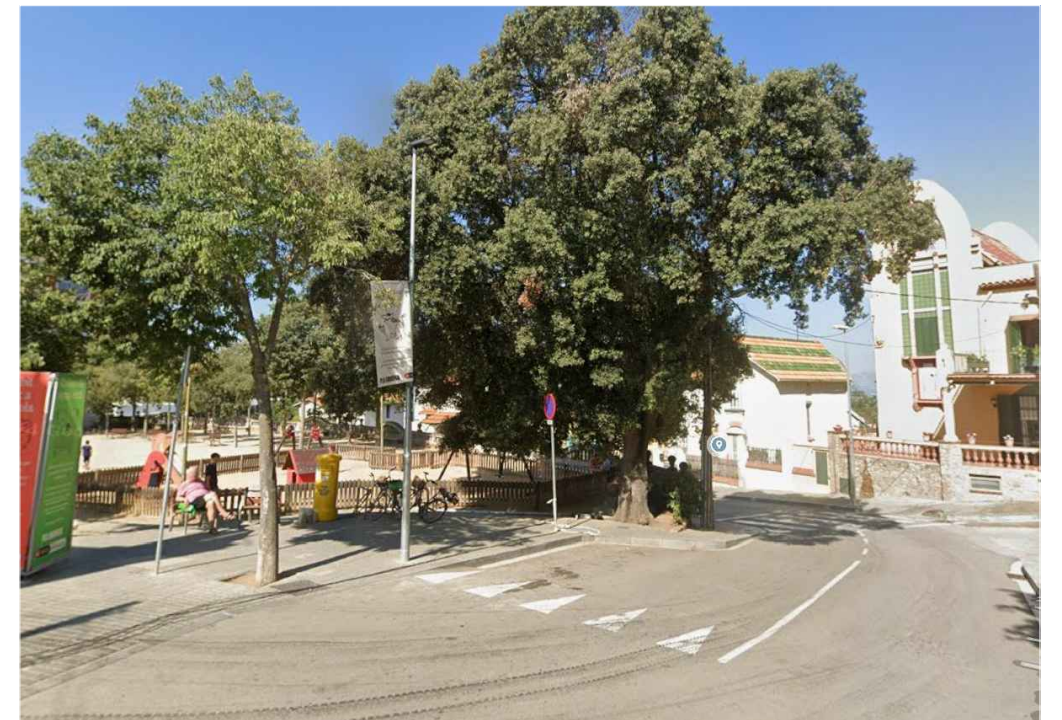

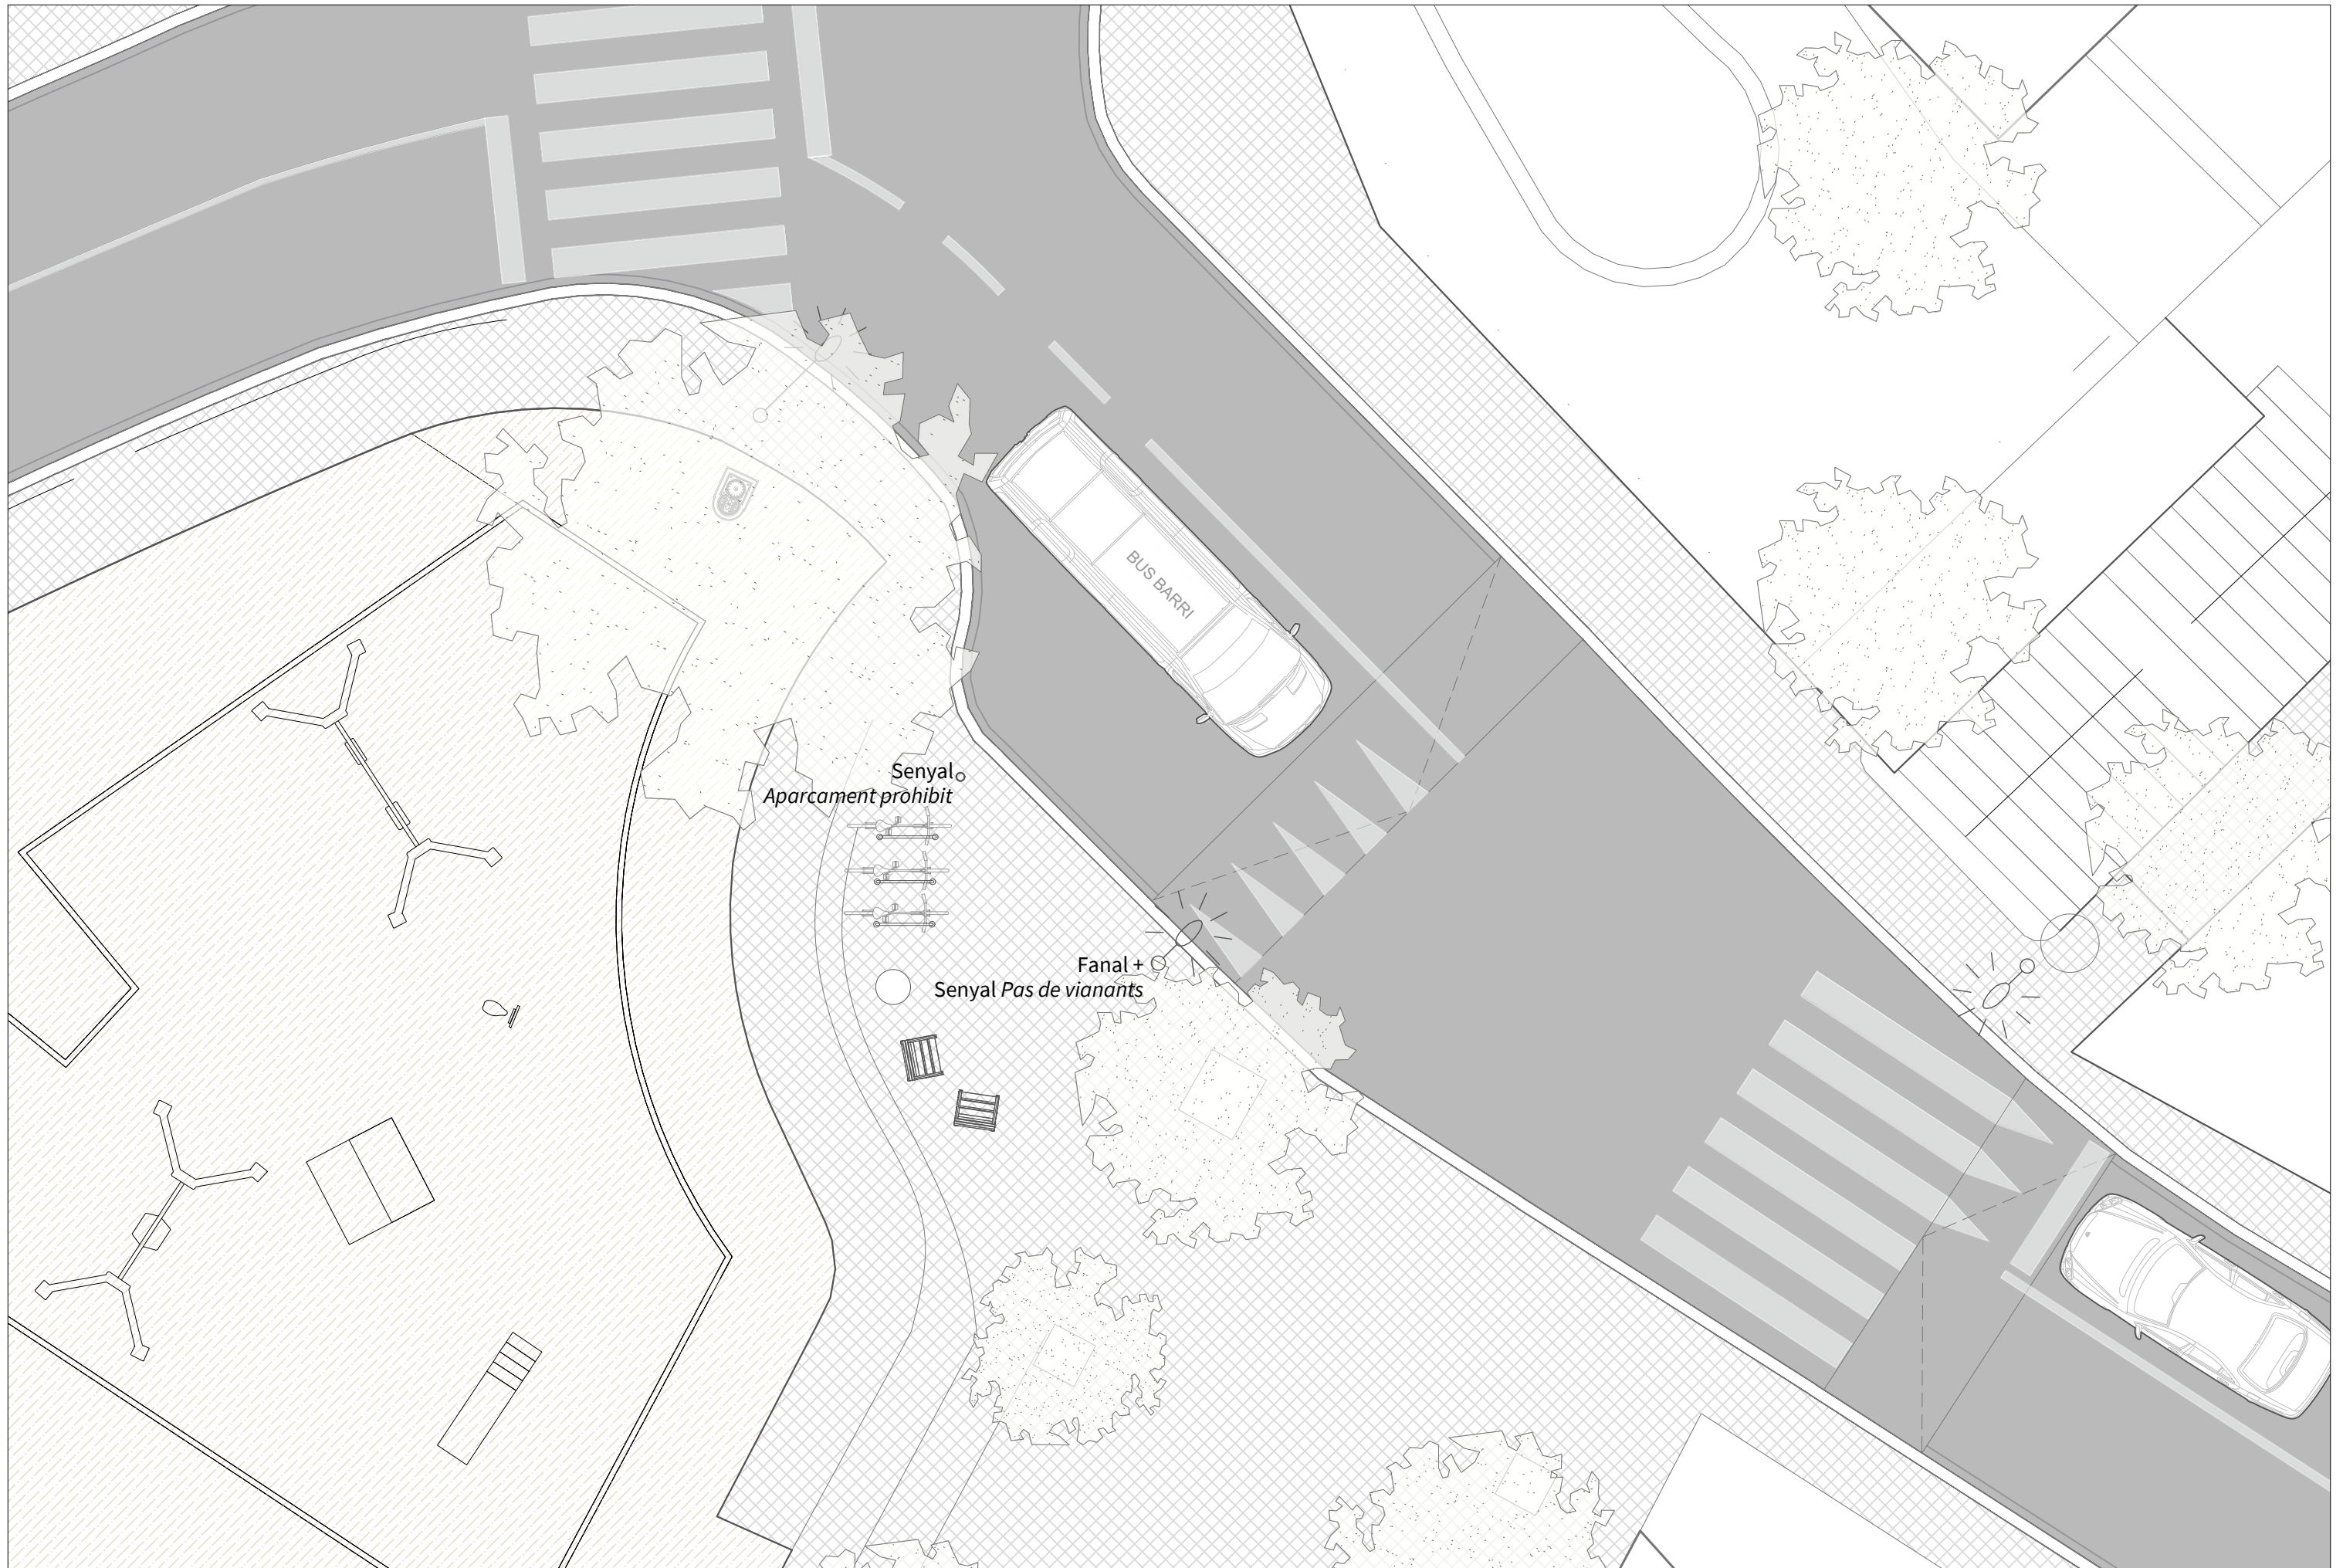


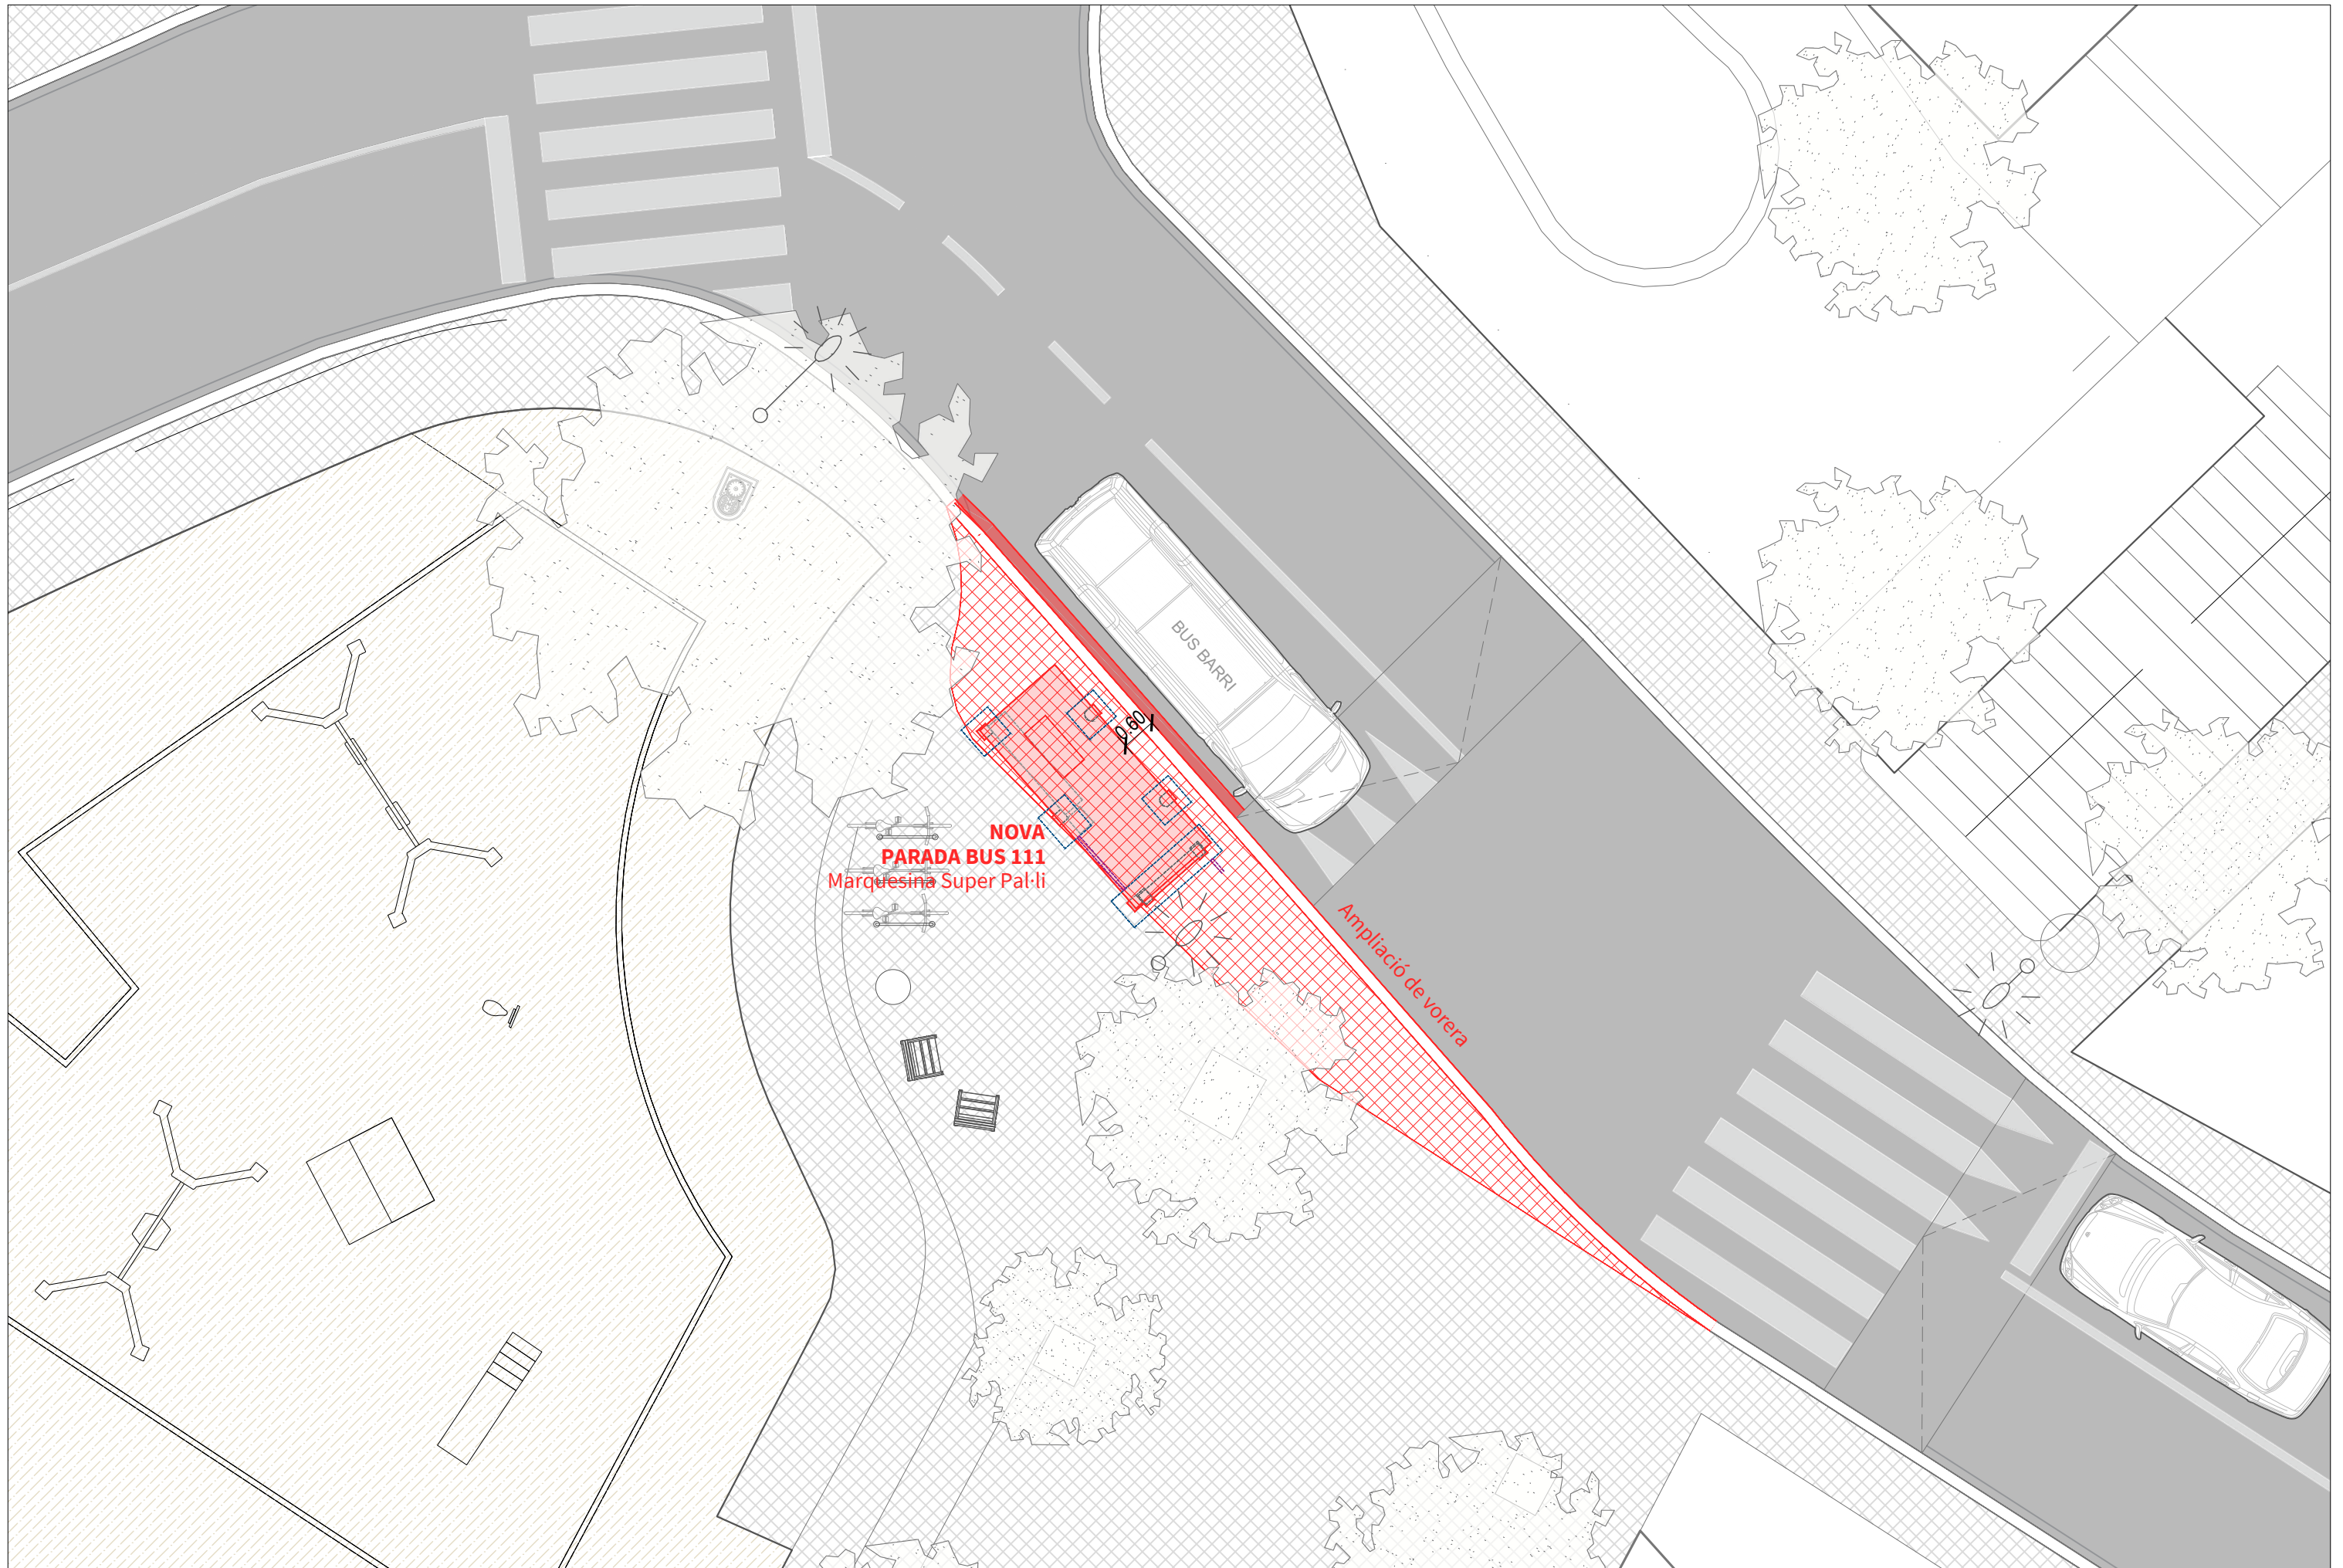


**NOVA
PARADA BUS 111**
Marquesina Super Pal·li

Ampliació de vorera


ENDERROC

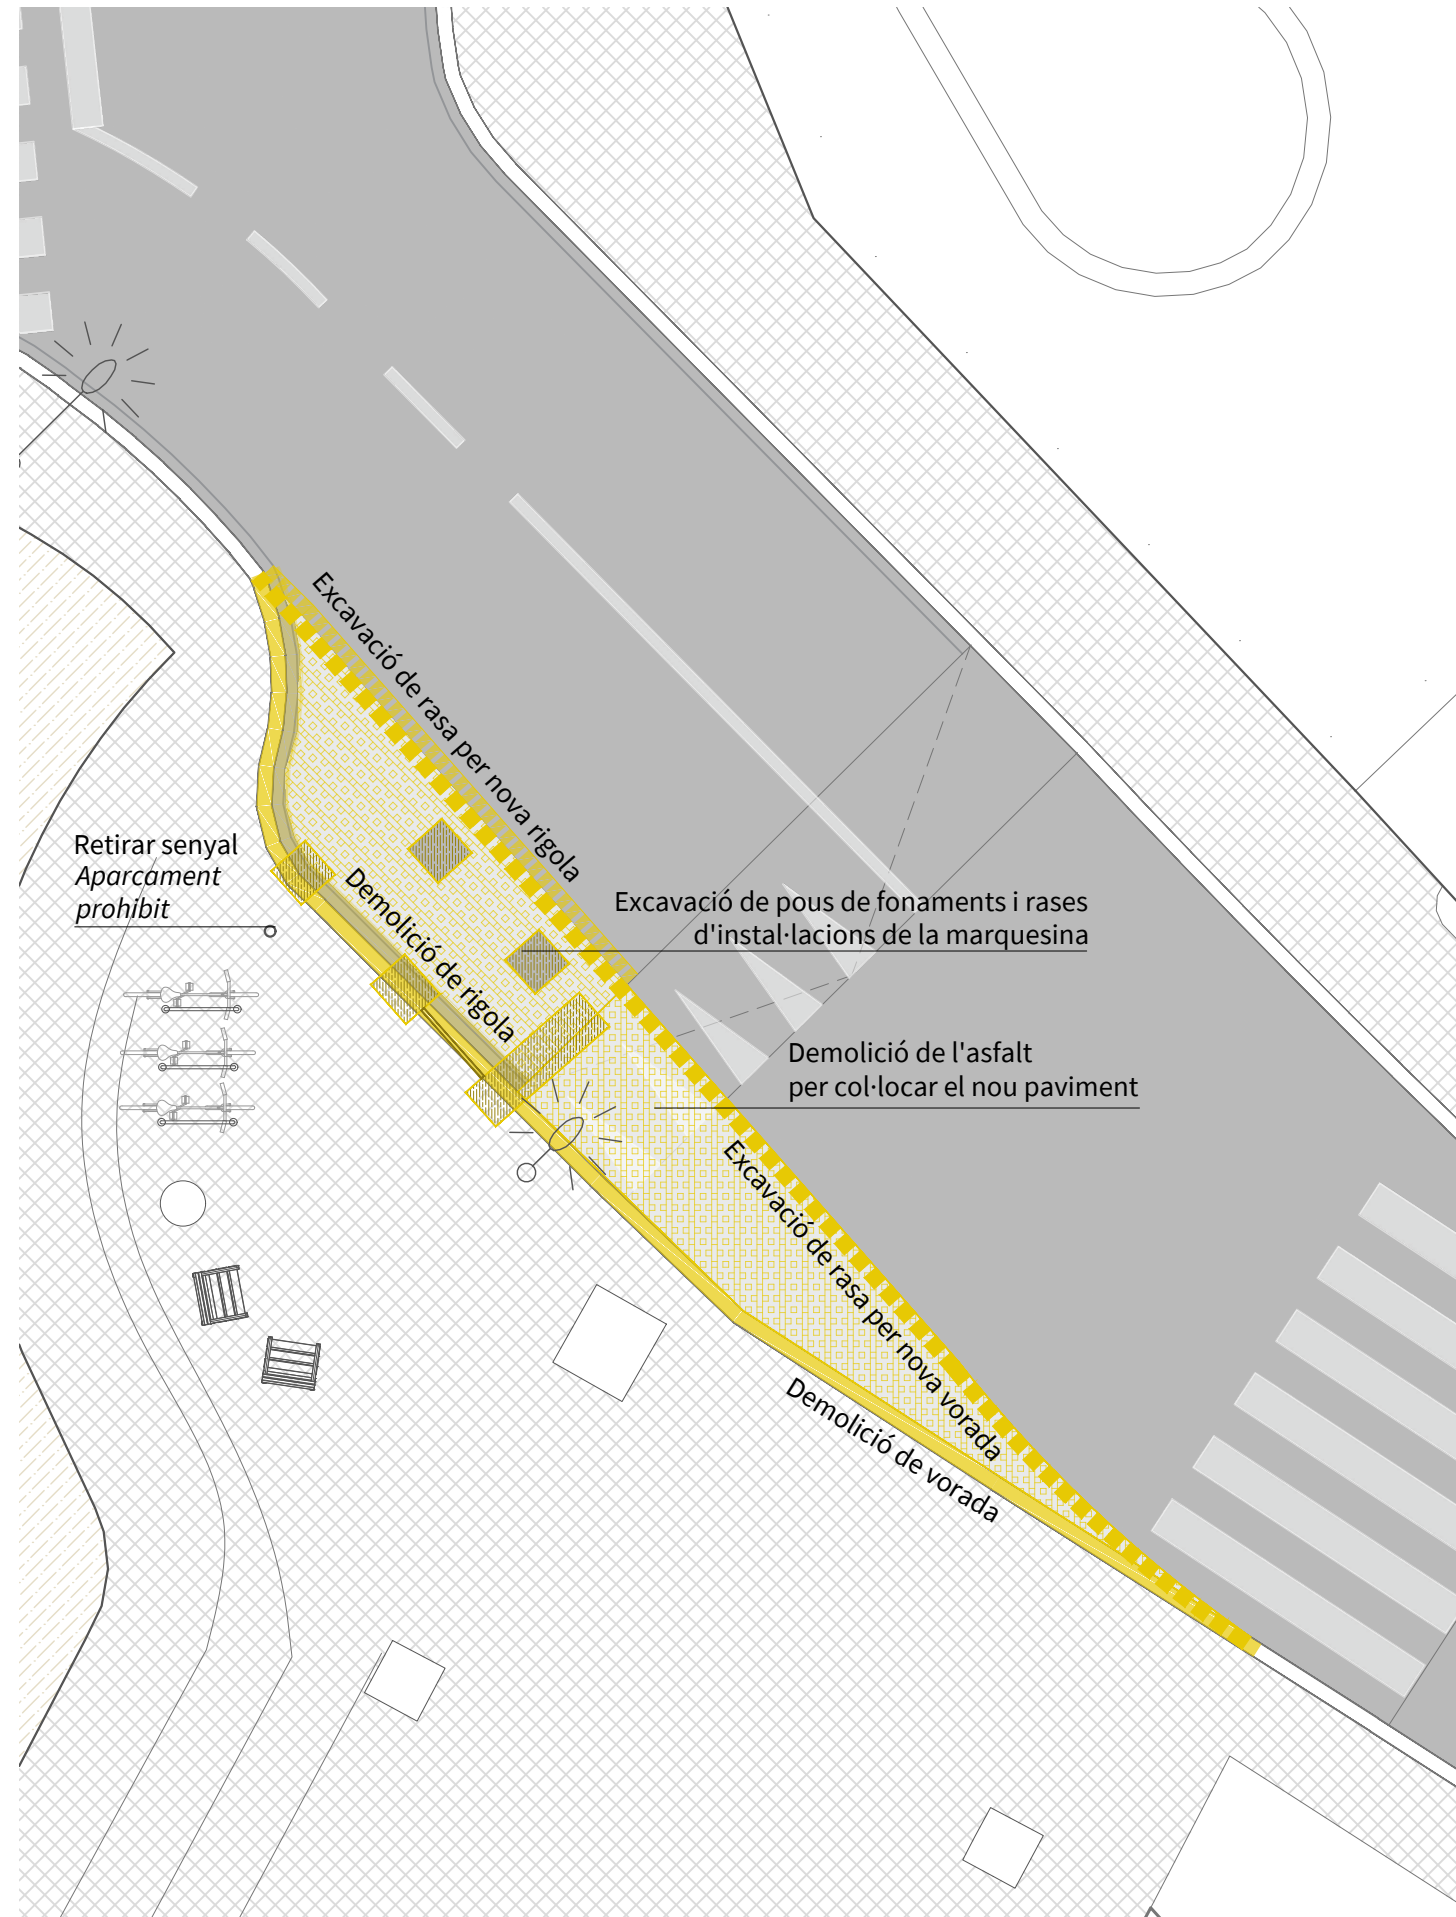


OBRA NOVA

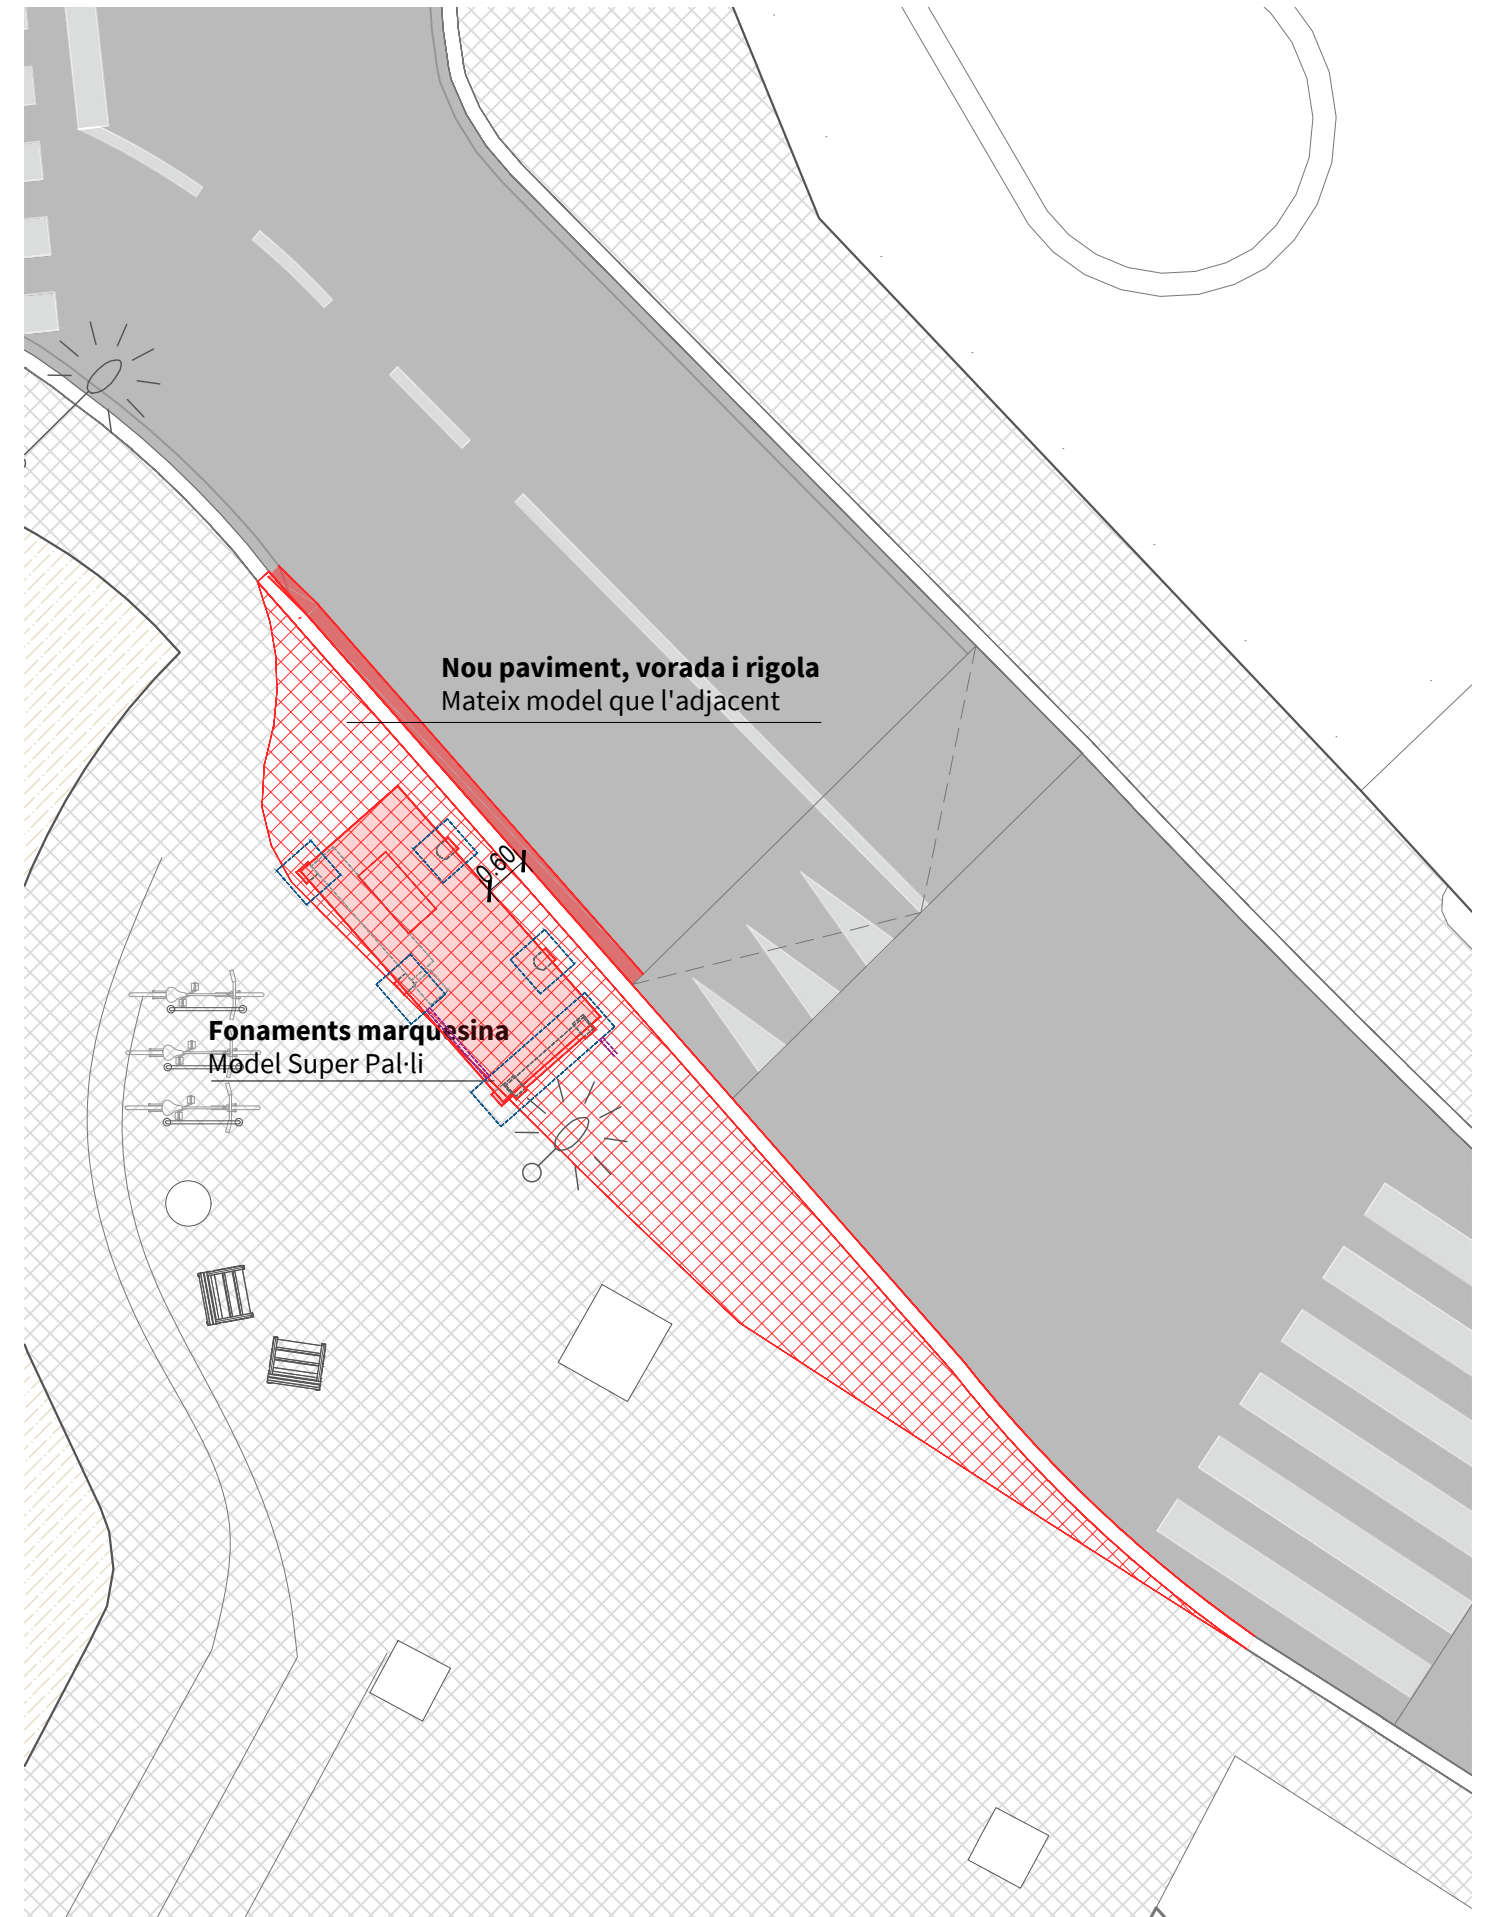


SECCIÓ A

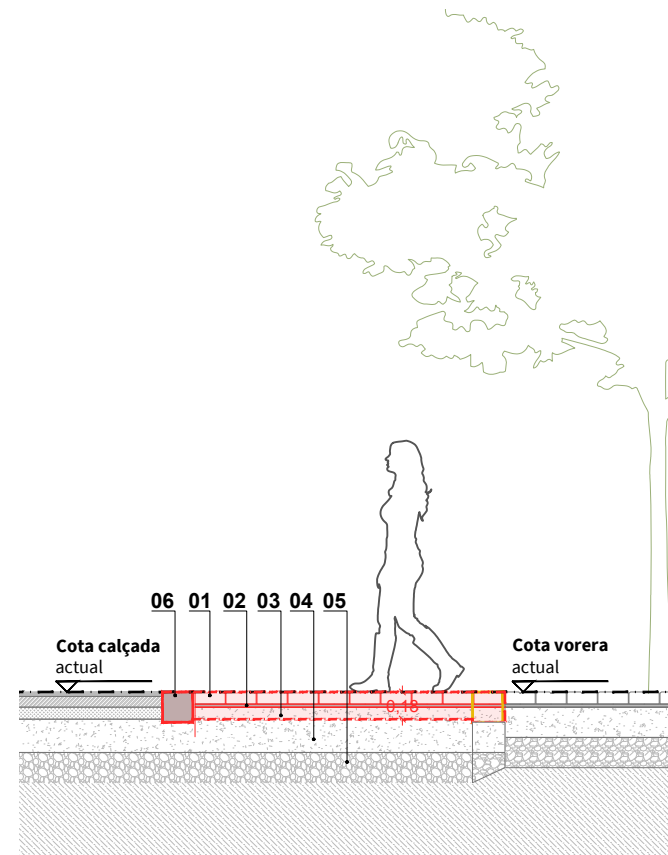

SECCIÓ B

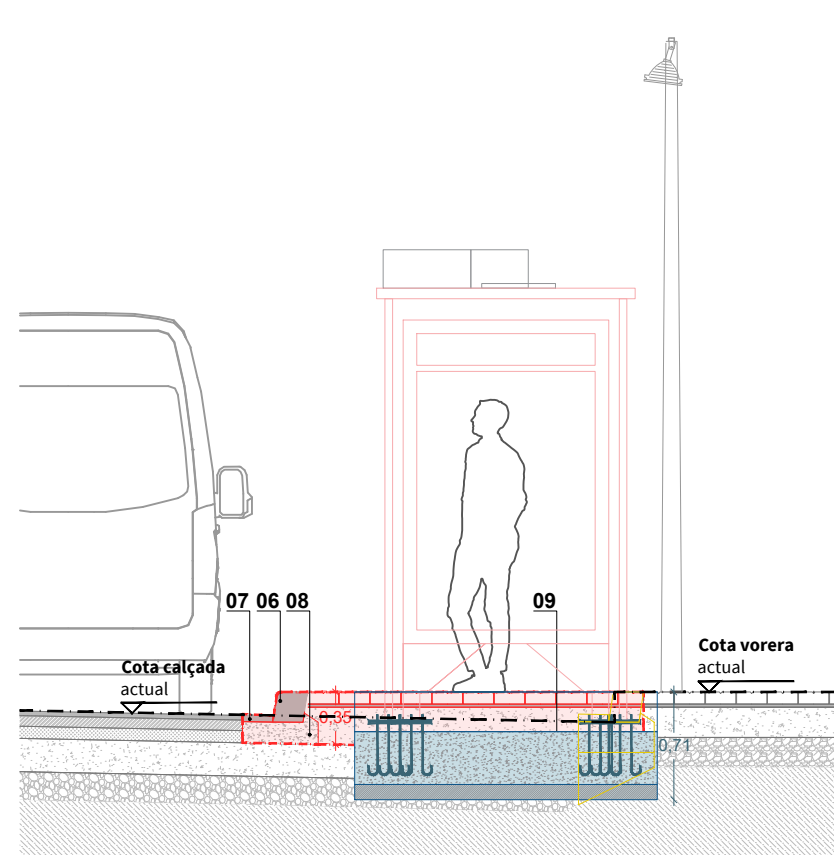

SECCIÓ C

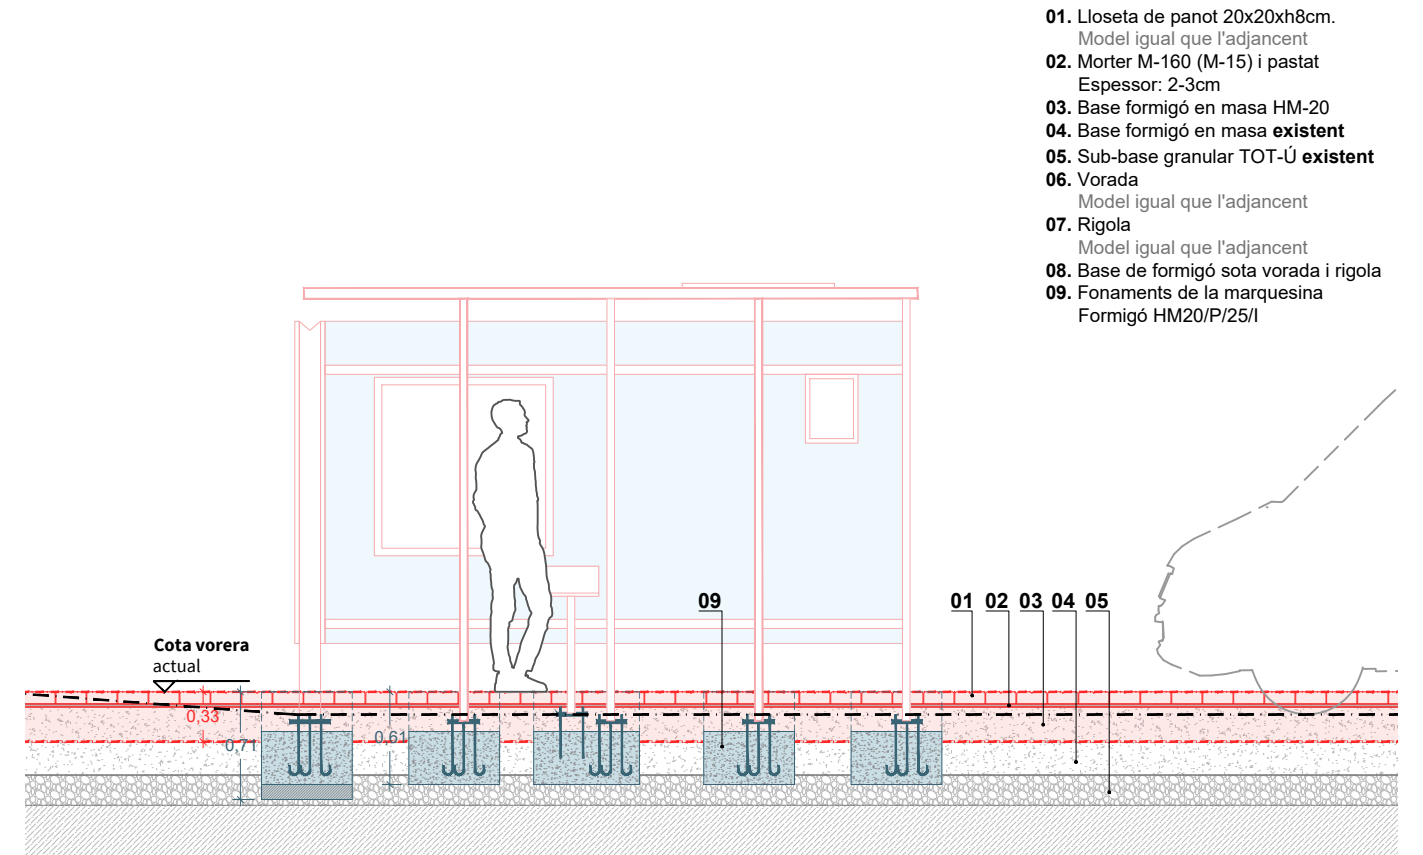

- 01. Lloseta de panot 20x20x8cm.
Model igual que l'adjacent
- 02. Morter M-160 (M-15) i pastat
Espessor: 2-3cm
- 03. Base formigó en masa HM-20
- 04. Base formigó en masa **existent**
- 05. Sub-base granular TOT-Ú **existent**
- 06. Vorada
Model igual que l'adjacent
- 07. Rigola
Model igual que l'adjacent
- 08. Base de formigó sota vorada i rigola
- 09. Fonaments de la marquesina
Formigó HM20/P/25/I

SECCIÓ TIPUS. VORERA PANOT 8cm

