



SITUACIÓ E: 1/5.000




EMPLAÇAMENT E: 1/1.000

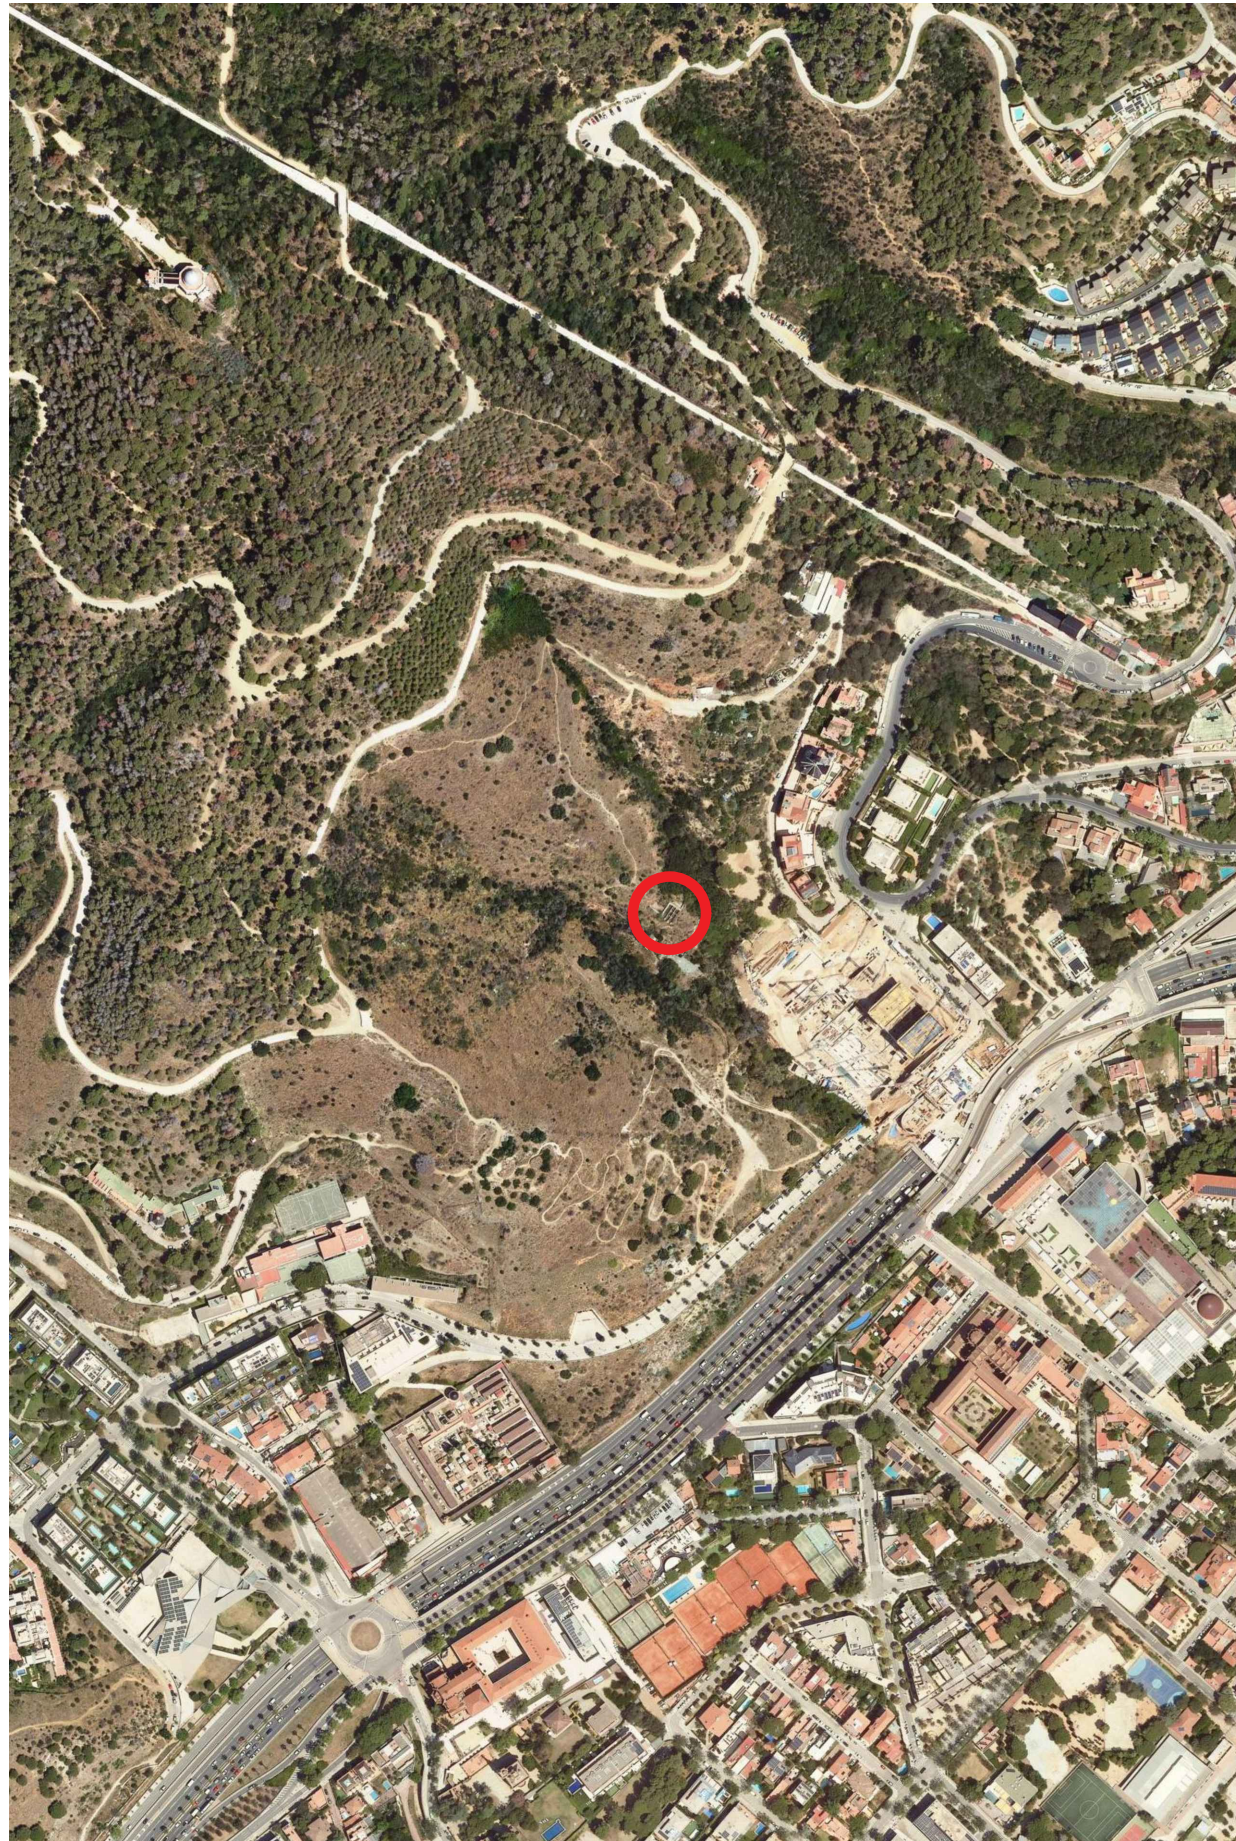


PLANTA COBERTA

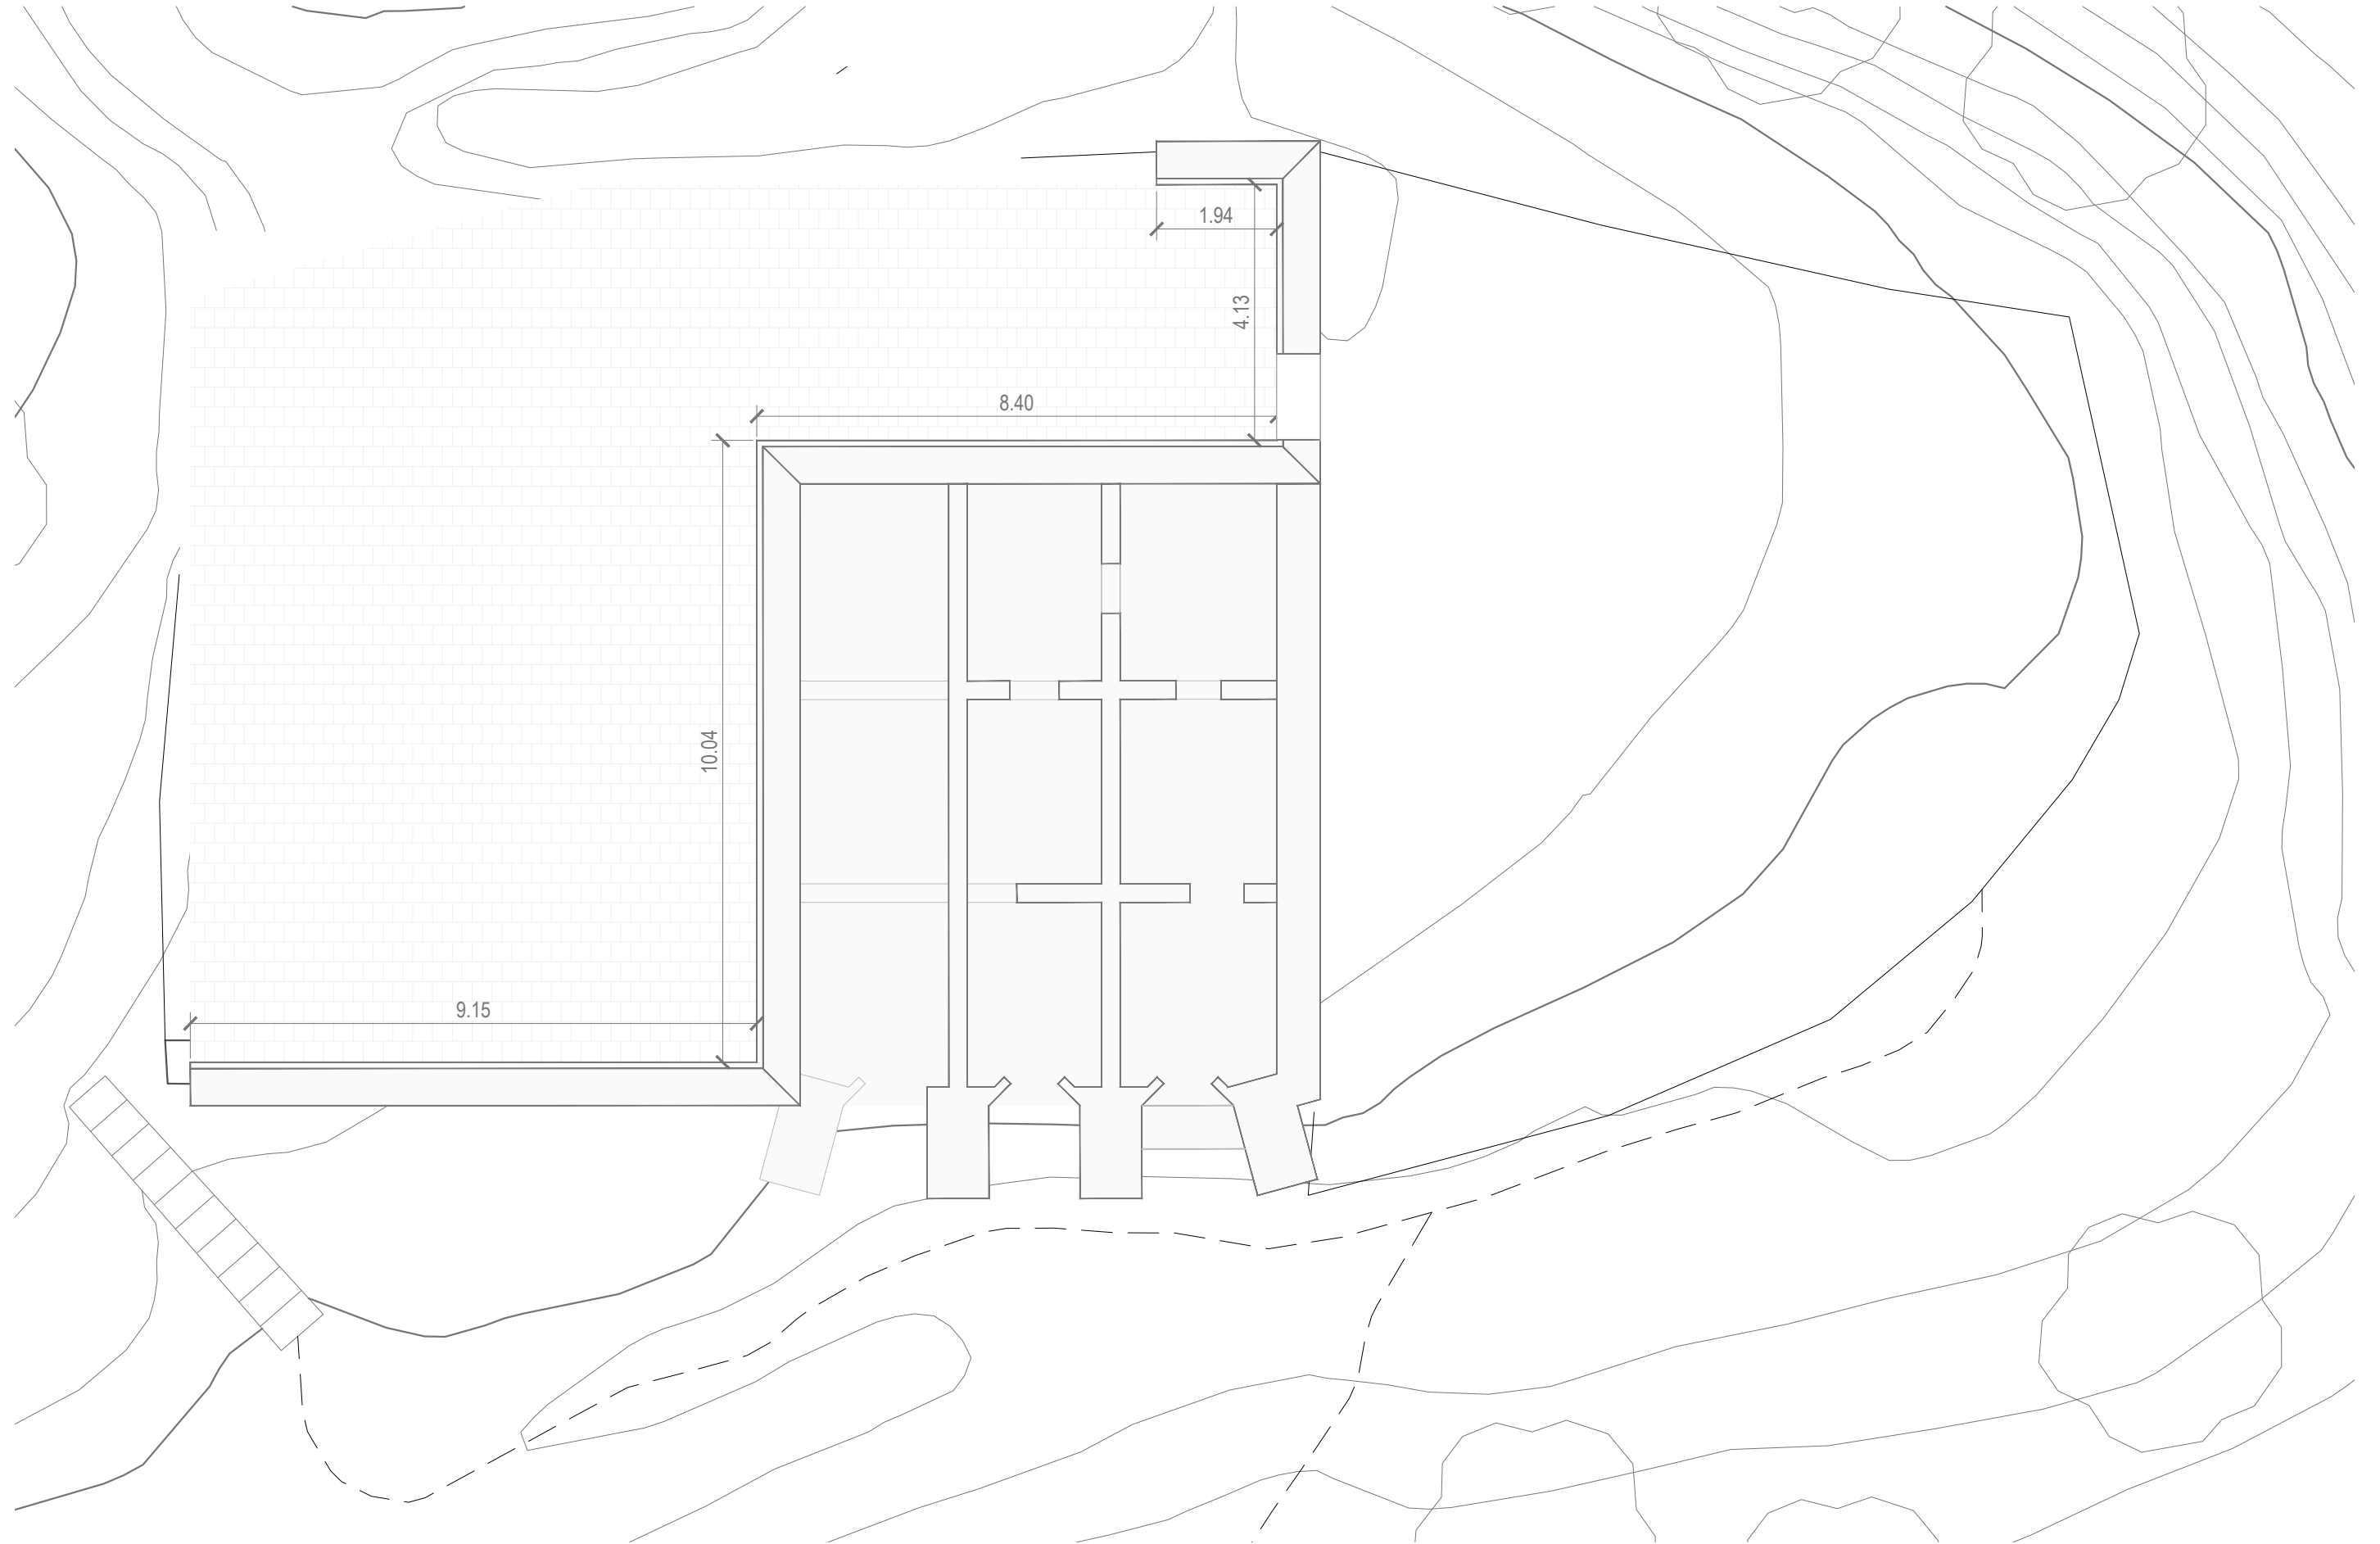


PLANTA BAIXA

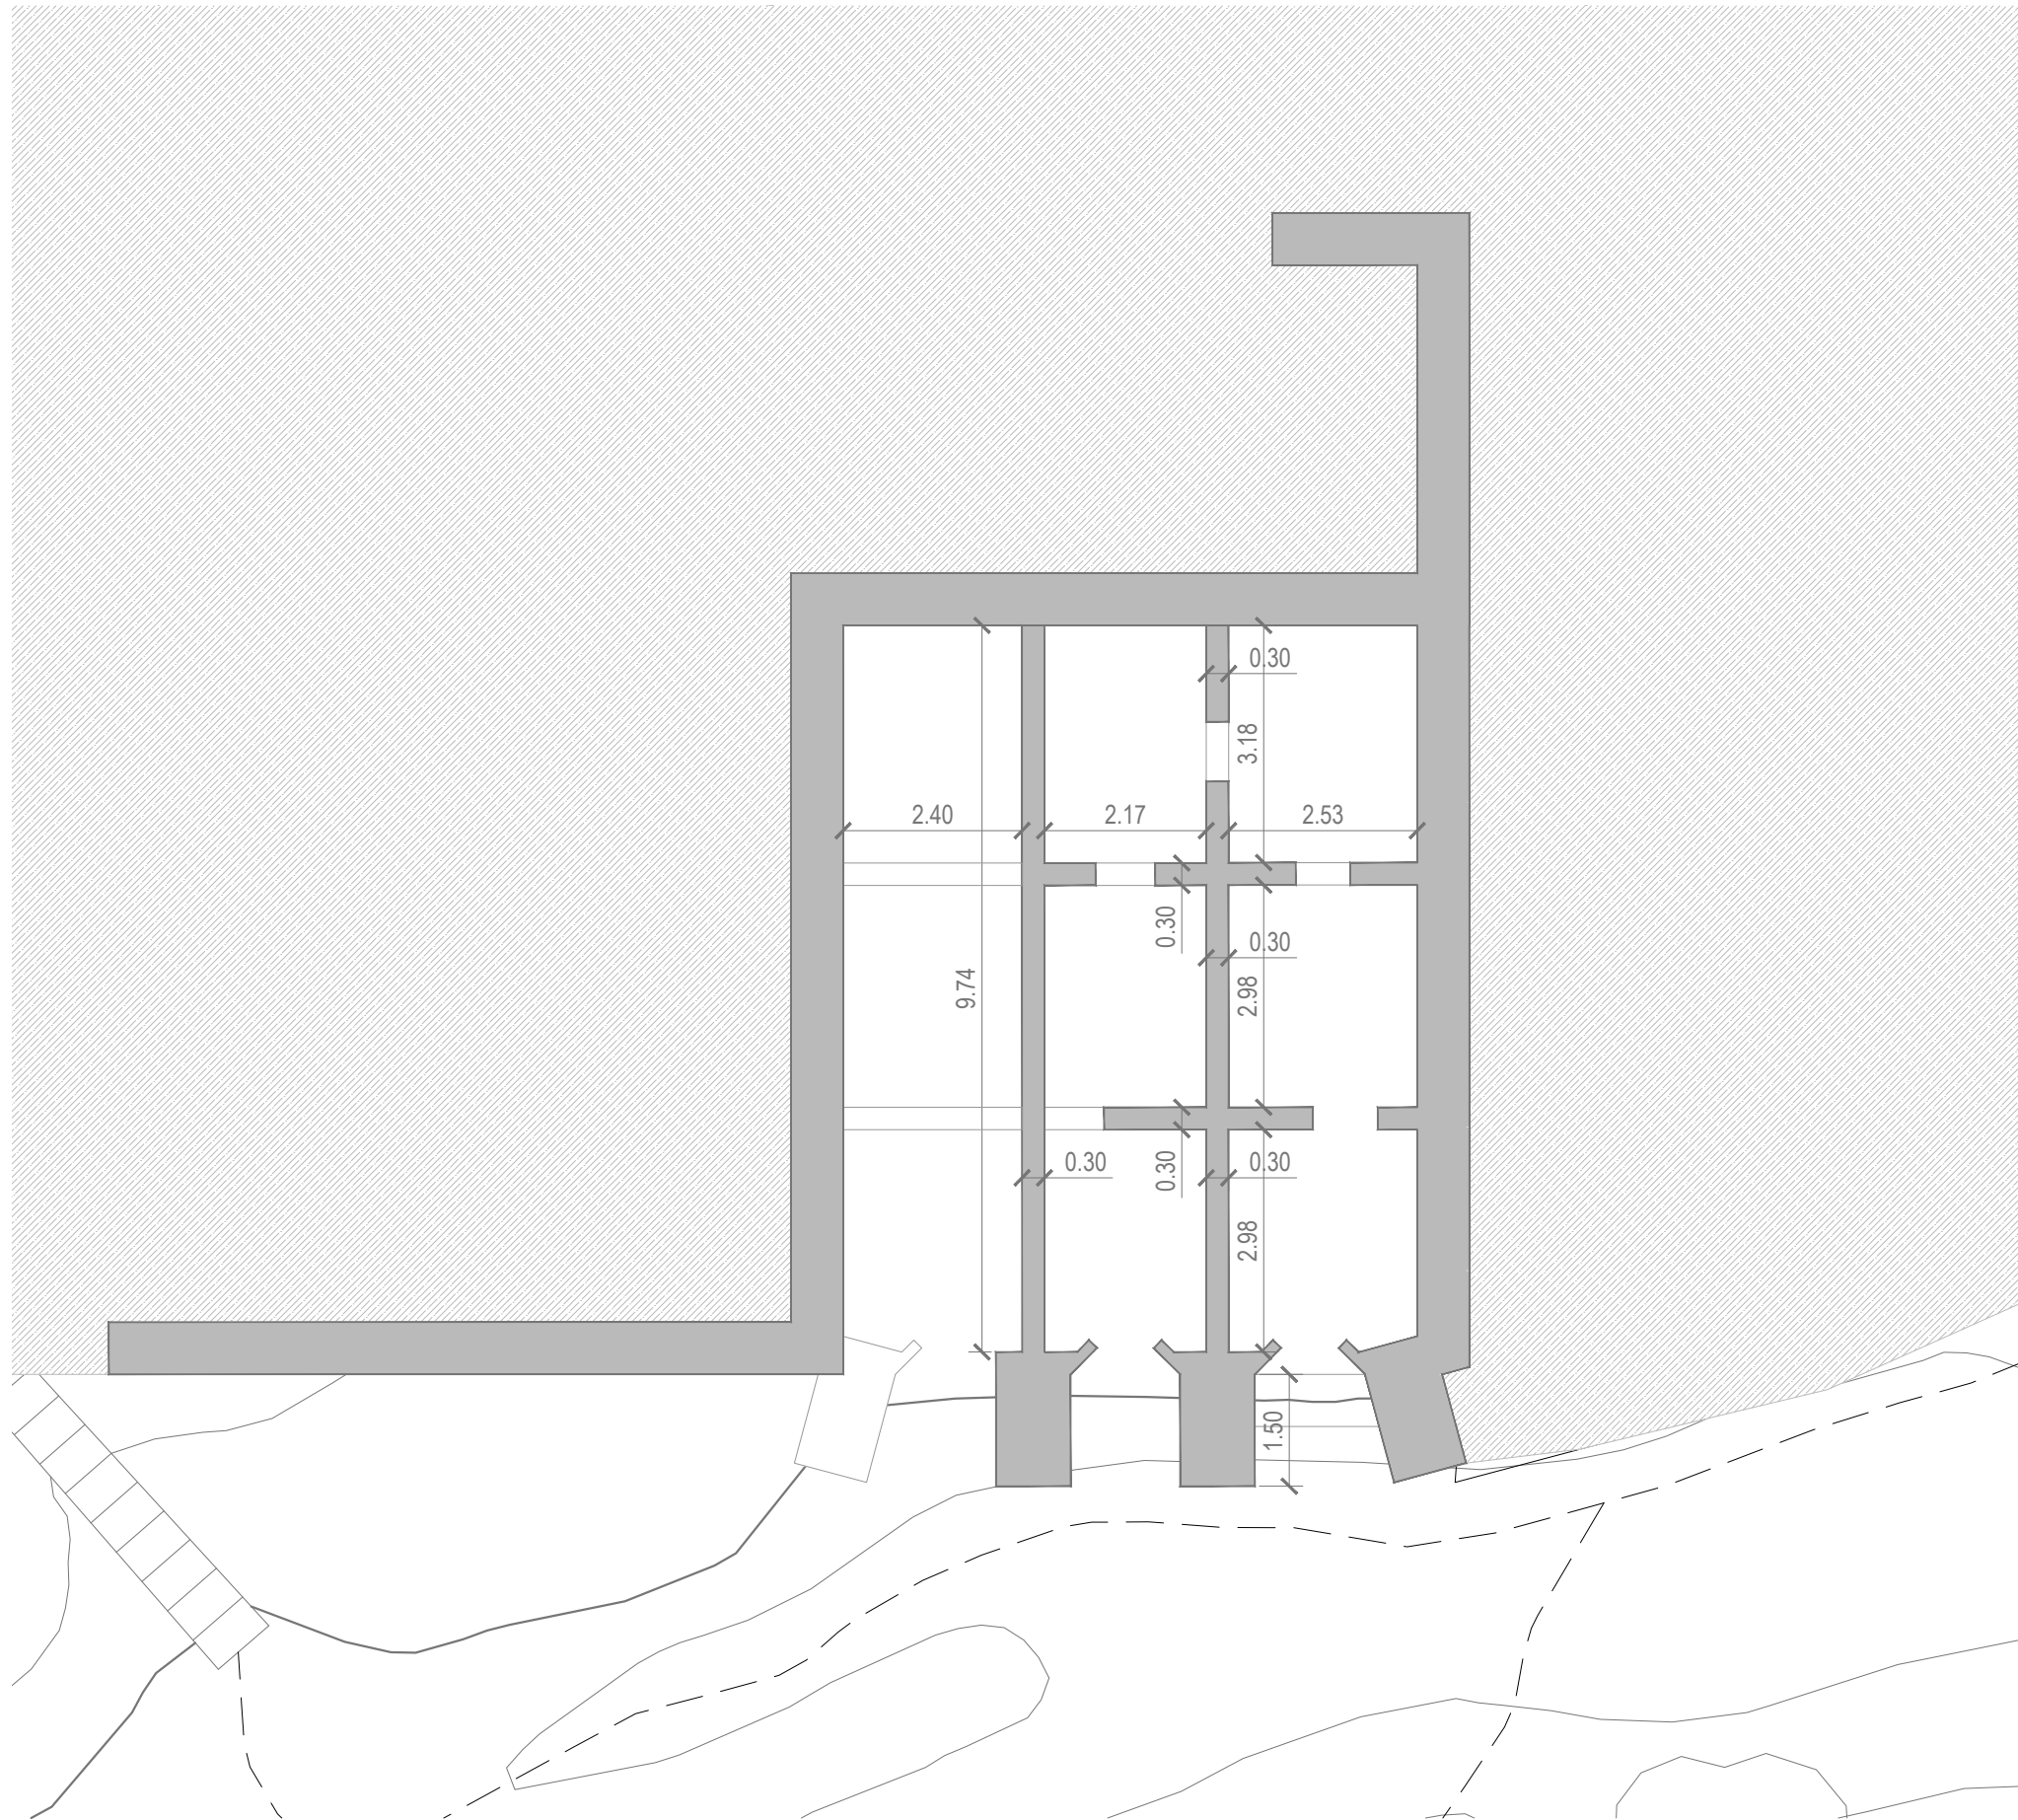

FOTOGRAFIES

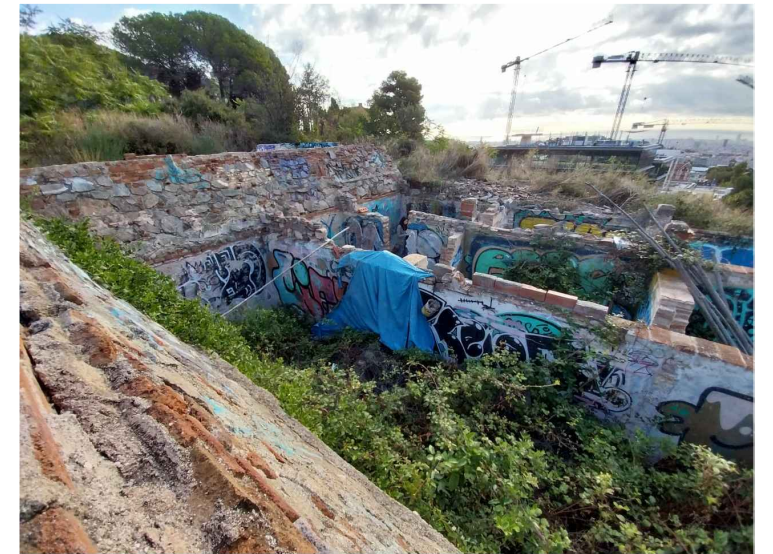

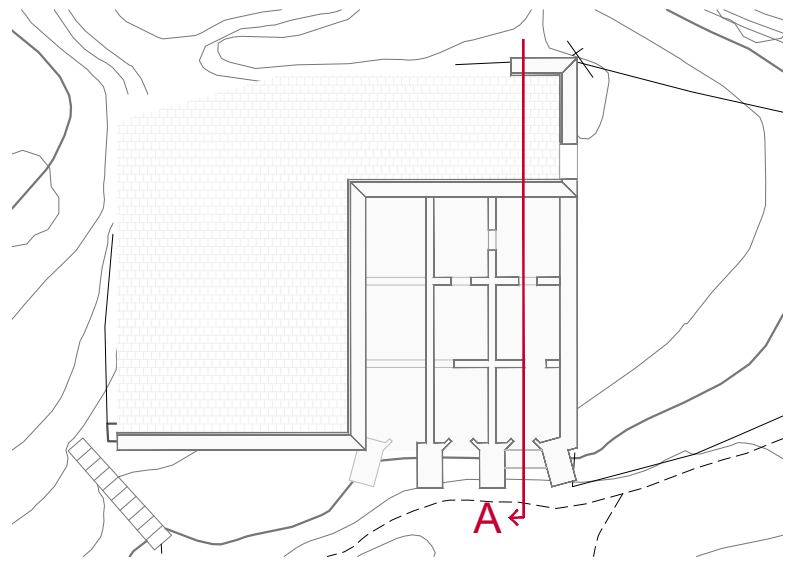

SECCIÓ A

