



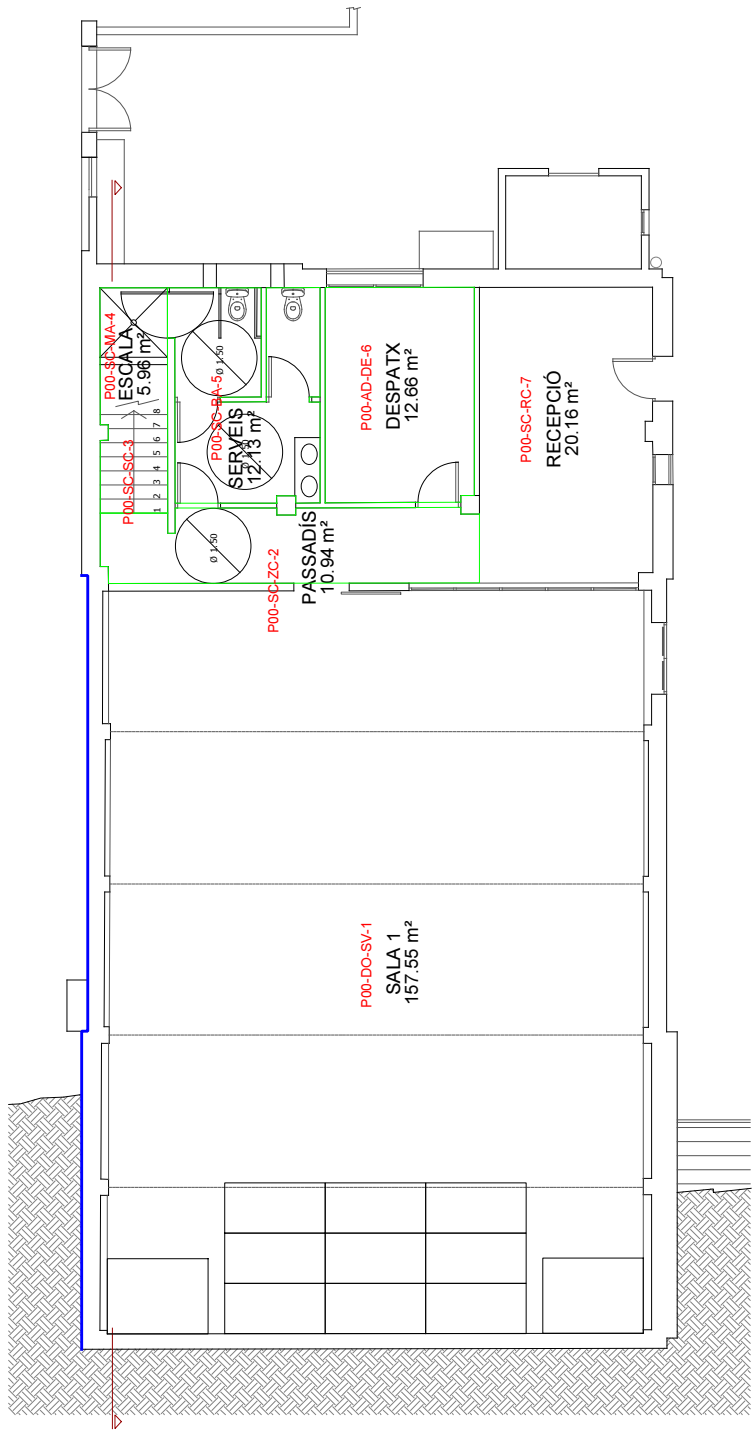

 Ajuntament de Barcelona Districte d'Horta-Guinardó Departament de Manteniment i Projectes	PROJECTE	GIMNÀS MONTBAU (ANEX CASA GROGA)	
	PLANOL:	PLANTA BAIXA -	
ESCALA 0 1 2 5 A3: 1 / 100	EMPLACAMENT:	CARRER DE L'ARQUITECTURA 9	
	RESPONSABLE:	DATA: 20/09/2012	
Nº PLANOL:			

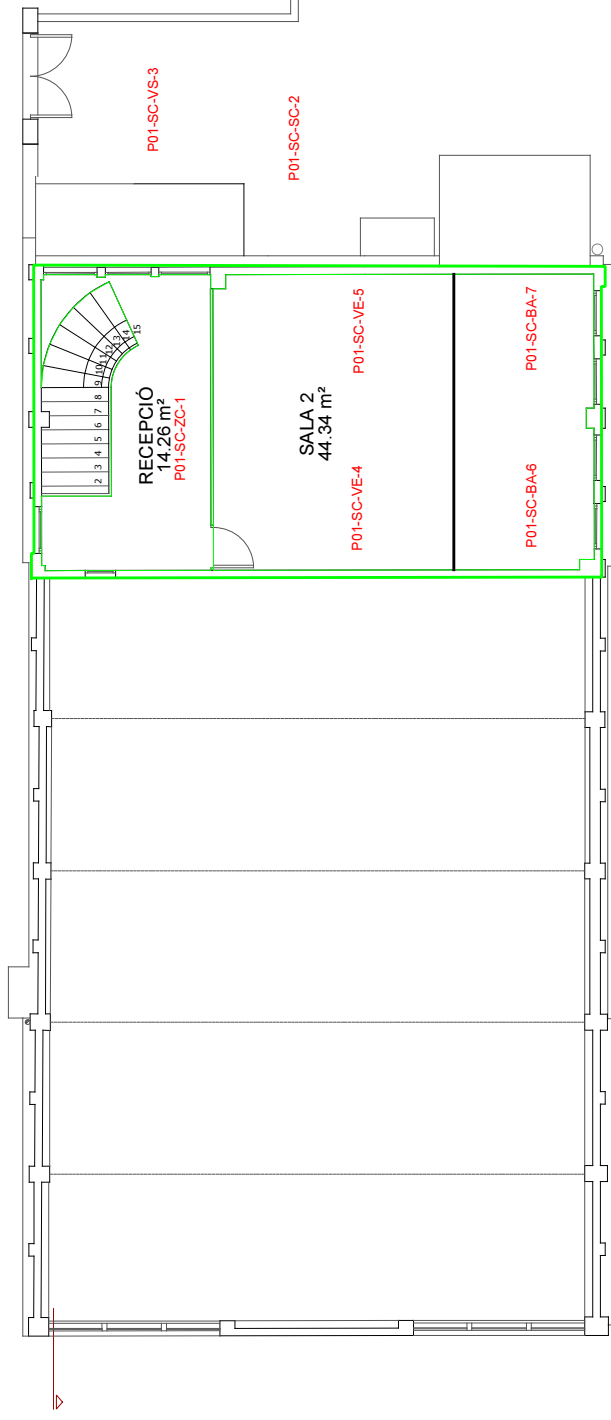

 Ajuntament de Sabadell Districte d'Horta-Guinardó Servei Tècnic Departament de Manteniment i Projectes	PROJECTE:	GIMNÀS MONTBAU (ANEX CASA GROGA)	
	PLANOL:	PLANTA PRIMERA -	
	EMPLAÇAMENT:	CARRER DE L' ARQUITECTURA 9	
ESCALA 0 1 2 5 A3: 1 / 100	RESPONSABLE:	DATA: 20/09/2012	
		Nº PLANOL:	