
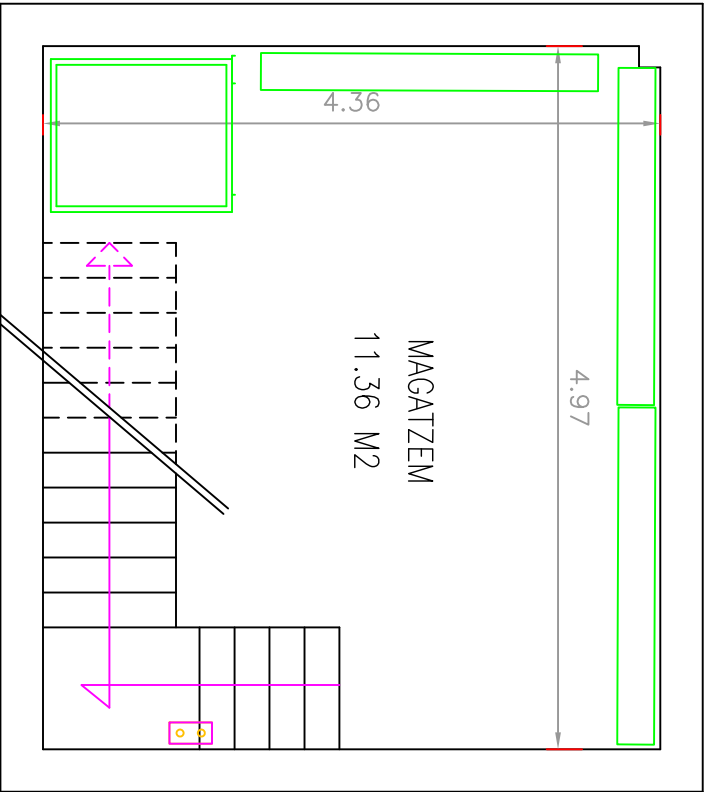


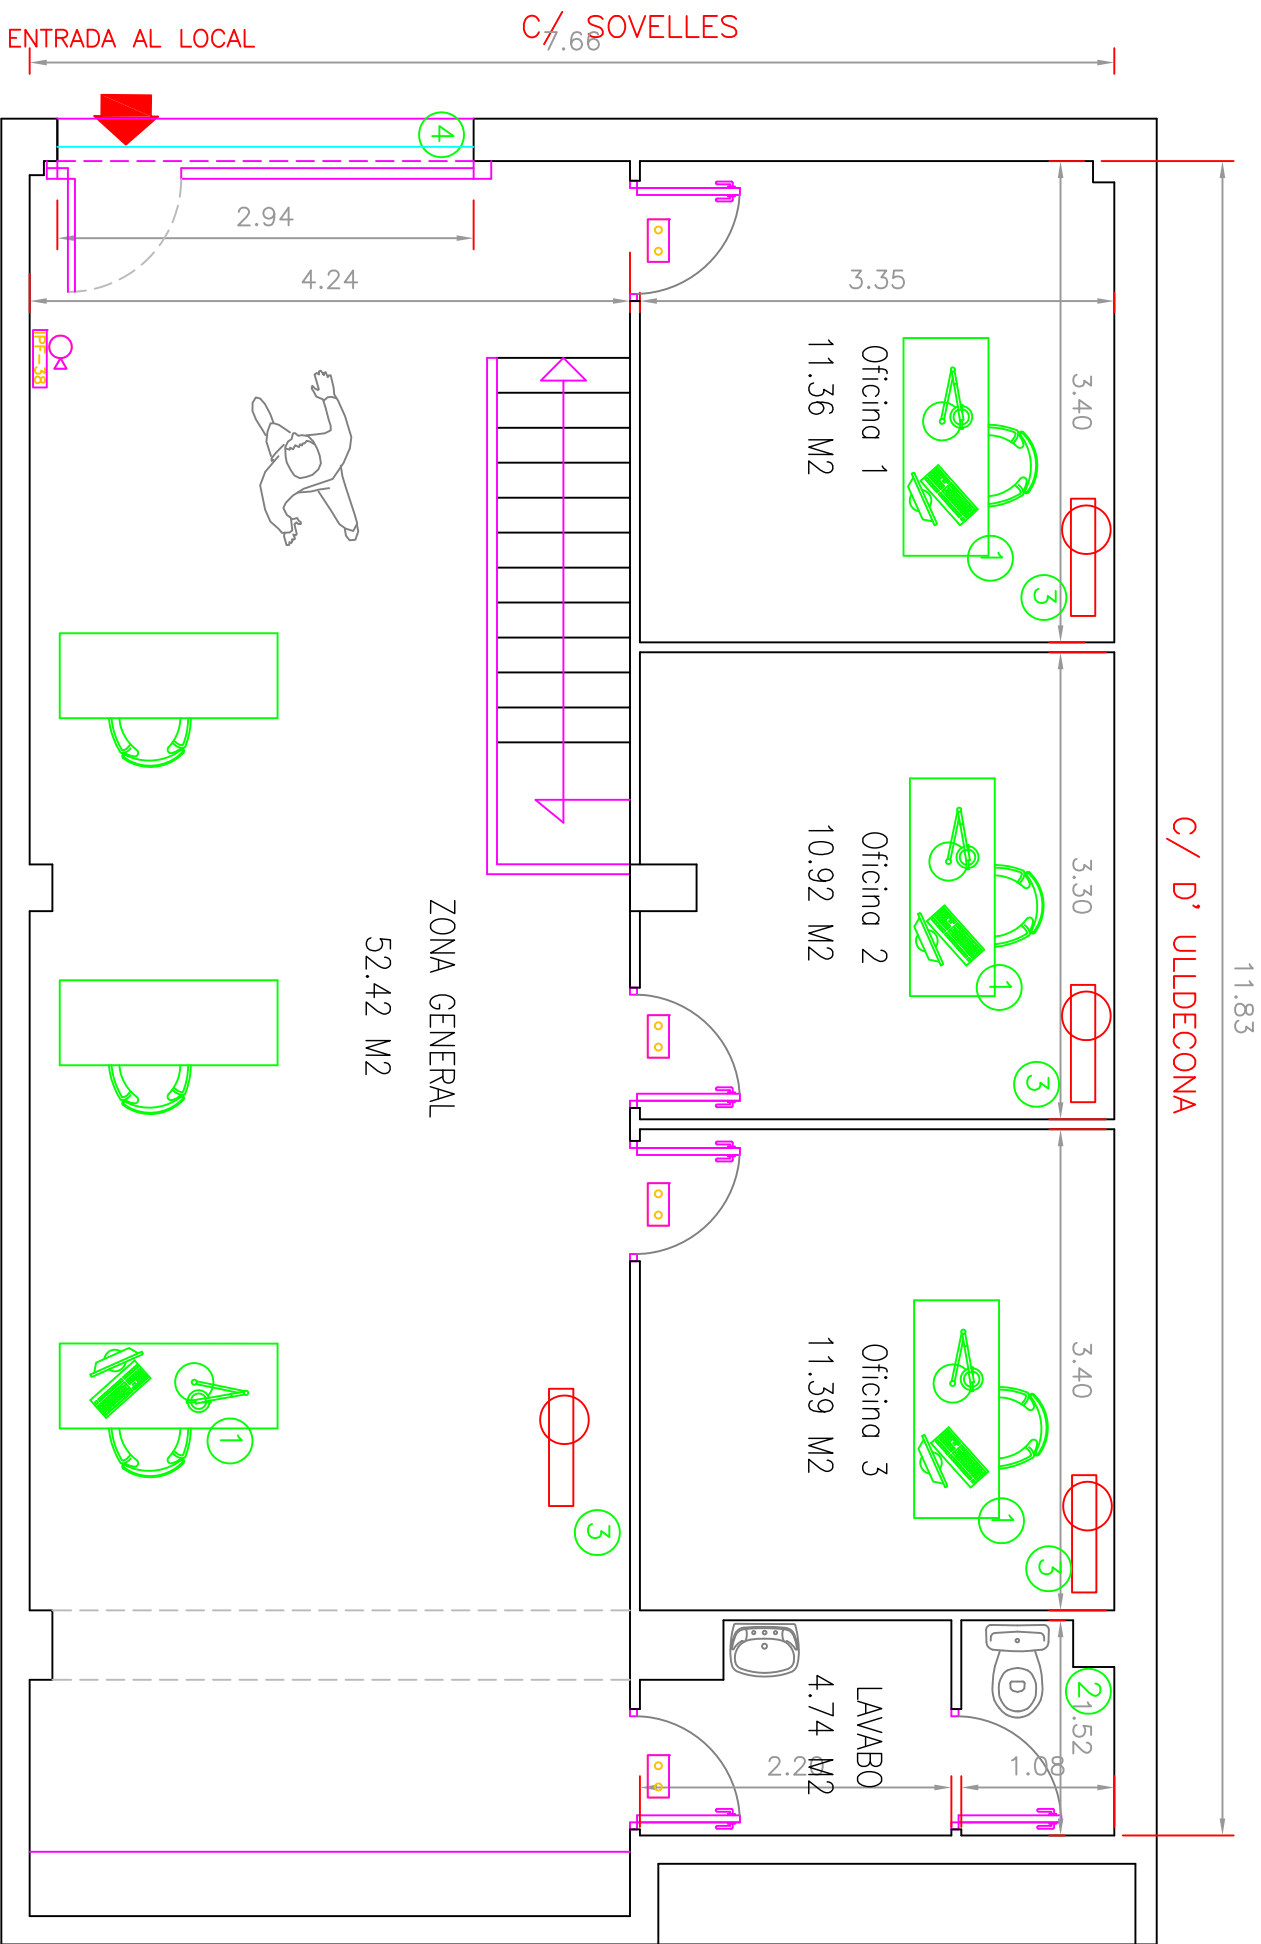

LLEGENDA	
	Extintor
	Lum Emergència
	Quadre Elèctric

SUPERFÍCIES		M2
Zona general		52,42
Oficina 1		11,36
Oficina 2		10,92
Oficina 3		11,39
Lavabo		4,74
Magatzem		11,36
TOTAL		102,19

RELACIÓ DE MAQUINÀRIA I ALTRES				
Ref.	Cant.	Denominació	Potencia	Frig.
①	4	Ordinadors	0,32	---
②	1	Extractor	0,10	---
③	4	Clima	3,90	10800
④	1	Motor Persiana	0,90	---
TOTALS			5,22Kw	10800Fr.

SOL LICITUD LLICENCIA MUNICIPAL		PLA.NÚC.
		3
C/ SOVELLES 1, SANTIS-MONTJUIC		JUNY 2014
BARCELONA		
CONTE: PLANTA BAIXA ACTUAL		E: 1/50
LA PROPIETAT		EL TÈCNIC



DINAMITZACIÓ D'INFANTS	
01. Cancell	5.48m ²
02. Recepció, Sala d'espera	25.44m ²
03. Treball intern	16.67m ²
04. Office	3.79m ²
05. Sala de reunions	12.79m ²
06. Vestuari adaptat	9.97m ²
07. Espai de neteja	2.36m ²
08. Magatzem, Instal·lacions	6.20m ²
09. Sala polivalent	76.26m ²
10. Bany	5.91m ²
11. Bany adaptat	7.19m ²
12. Bany	6.81m ²
13. Aula taller	46.71m ²
14. Pati interior	124.25m ²
15. Aula taller	42.60m ²
16. Magatzem	5.72m ²
17. Magatzem	6.10m ²
18. Aula taller	37.38m ²
SUPERFÍCIE ÚTIL	318.48m ²
SUPERFÍCIE CONSTRUÏDA	372.67m ²

DIMENSIONS D'ADOLESCENTS	
01. Cancell	6.25m ²
02. Recepció, Sala d'espera	12.91m ²
03. Treball intern	27.09m ²
04. Sala polivalent	107.89m ²
05. Sala polivalent	15.30m ²
06. Sala polivalent	9.89m ²
07. Sala polivalent	6.00m ²
08. Sala polivalent	9.60m ²
09. Sala polivalent	4.48m ²
10. Sala polivalent	4.48m ²
SUPERFÍCIE ÚTIL	318.48m ²
SUPERFÍCIE CONSTRUÏDA	372.67m ²

TOTALS	
SUPERFÍCIE ÚTIL	634.91m ²
SUPERFÍCIE CONSTRUÏDA	735.68m ²

ESPAI DE DINAMITZACIÓ D'INFANTS