


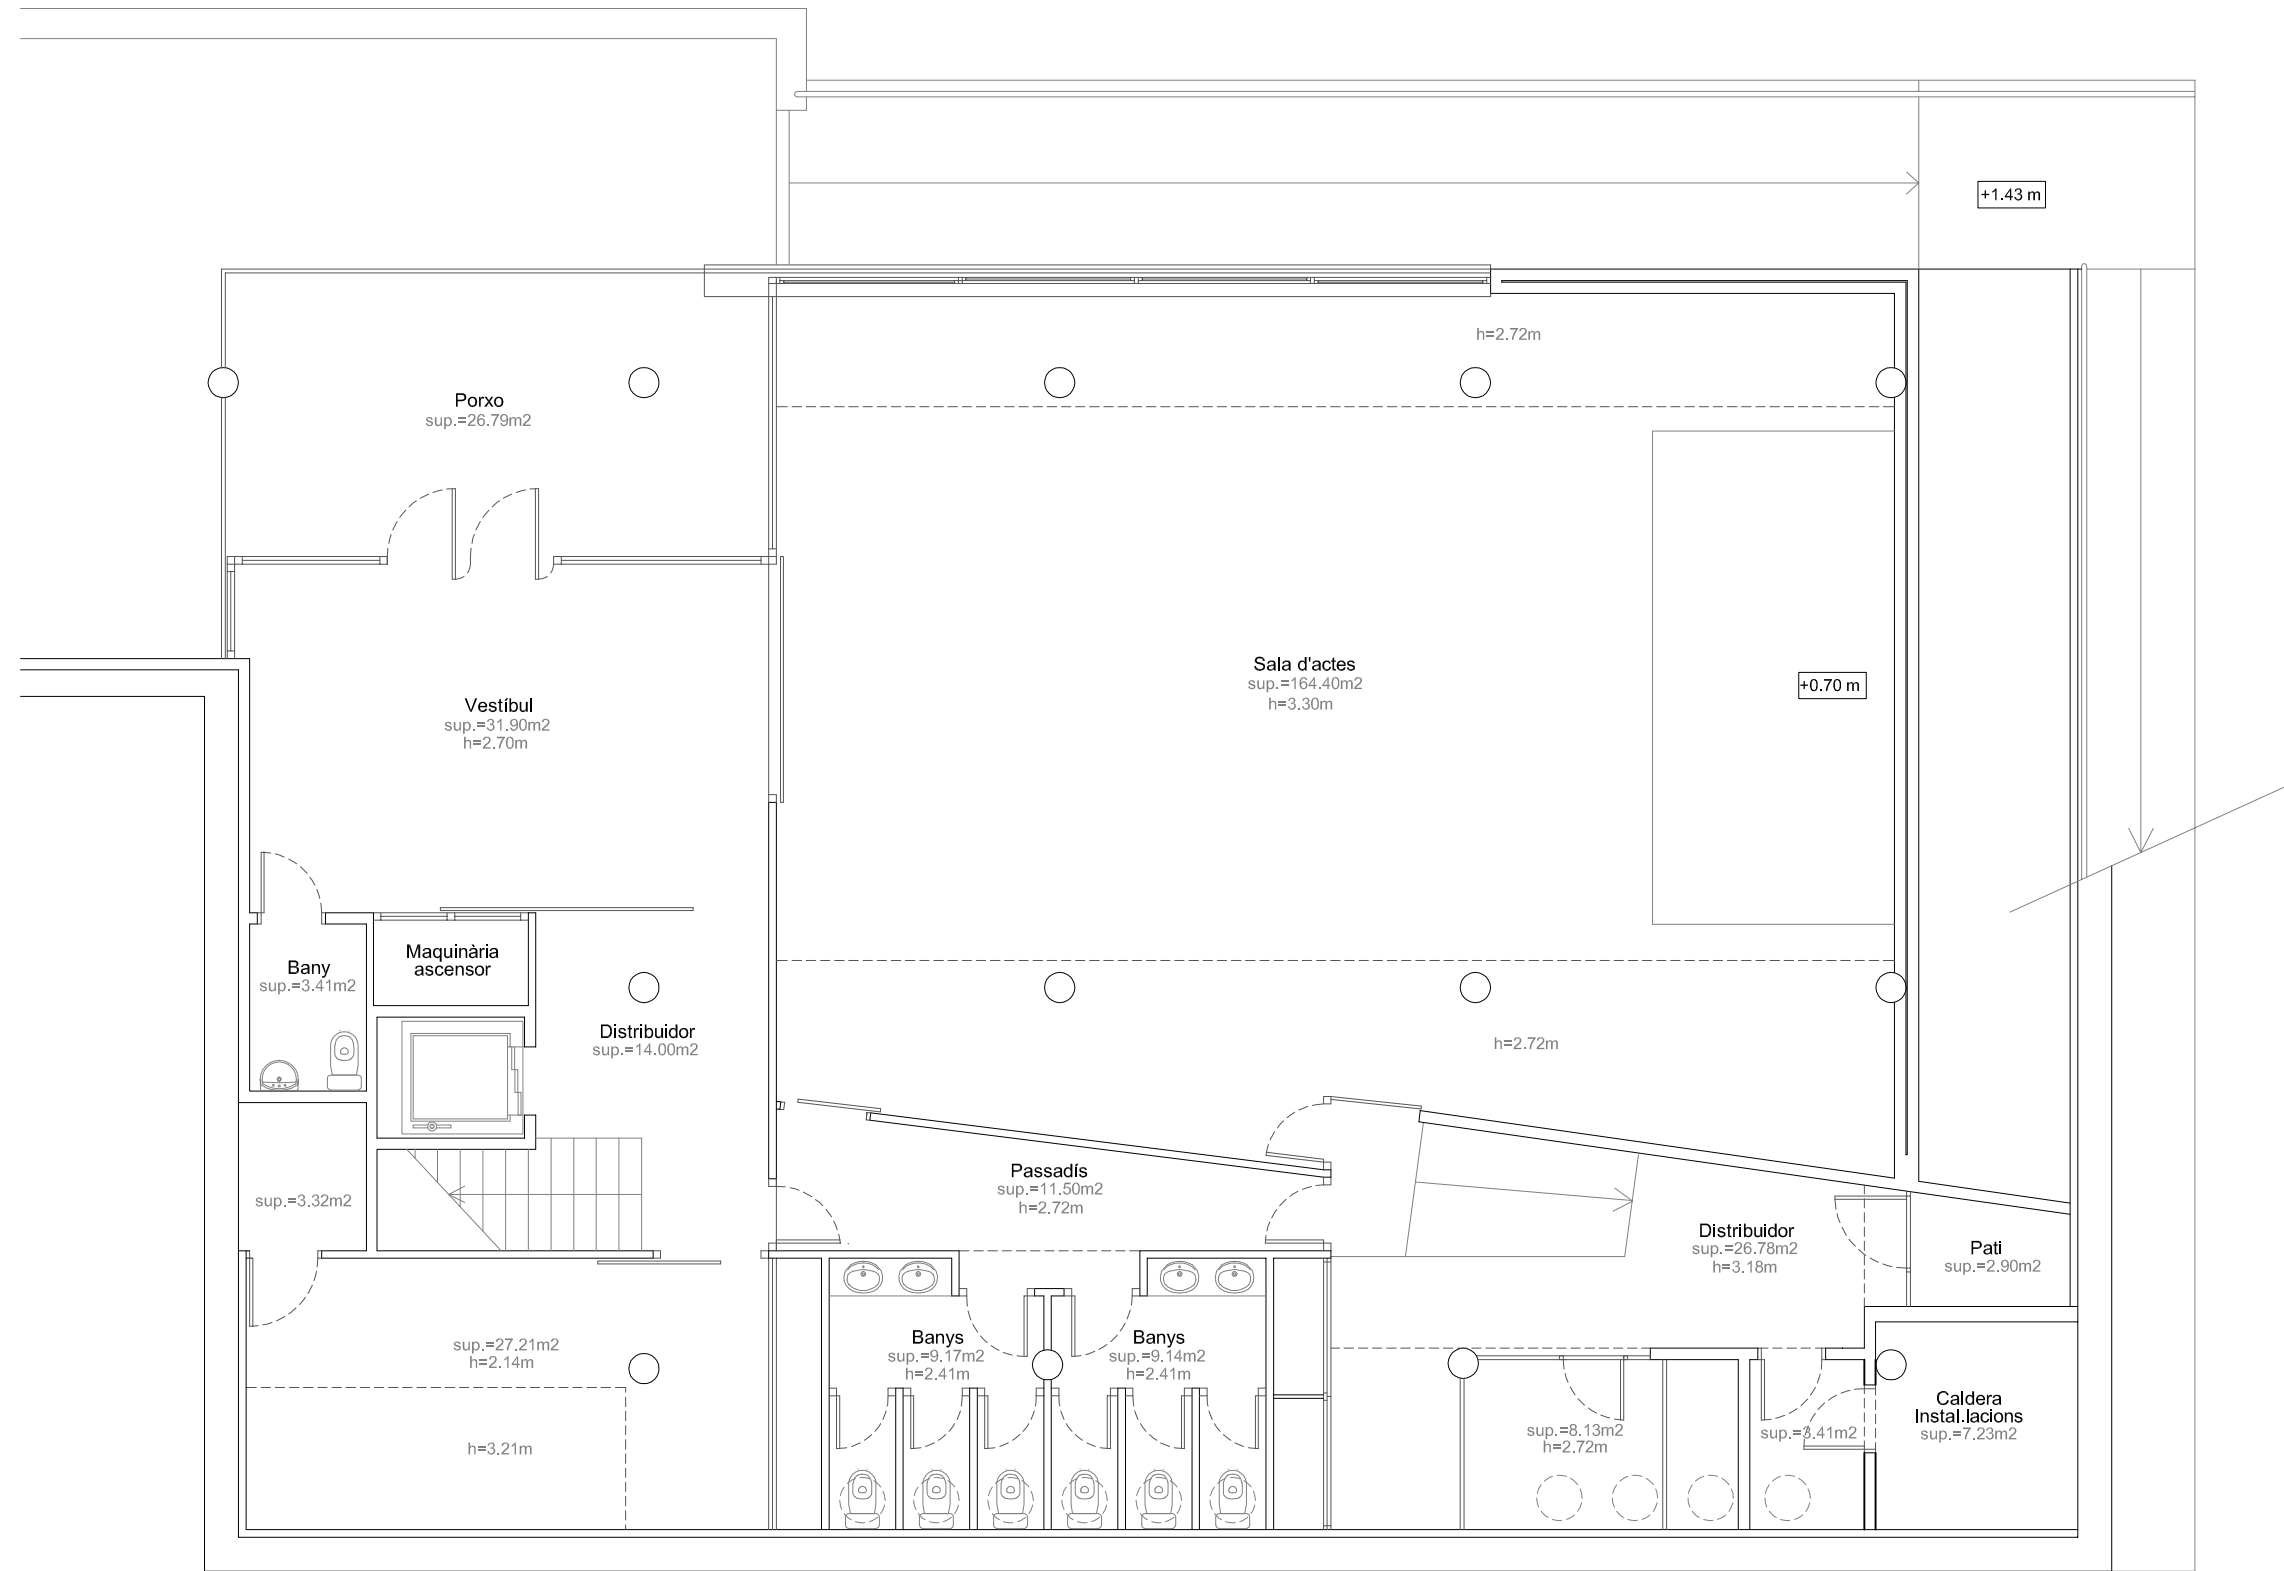

Ajuntament  de Barcelona Districte d'Horta-Guinardó Serveis Tècnics Departament de Manteniment i Projectes	PROJECTE: CENTRE CÍVIC LA TAXONERA		
	PLANOL: PLANTA SOTERRANI		
ESCALA 0125 A3: 1 / 100	EMPLAÇAMENT: c/ Arenys, 71-77		Nº PLANOL:
	RESPONSABLE:	DATA: 04/11/2010	1/4