


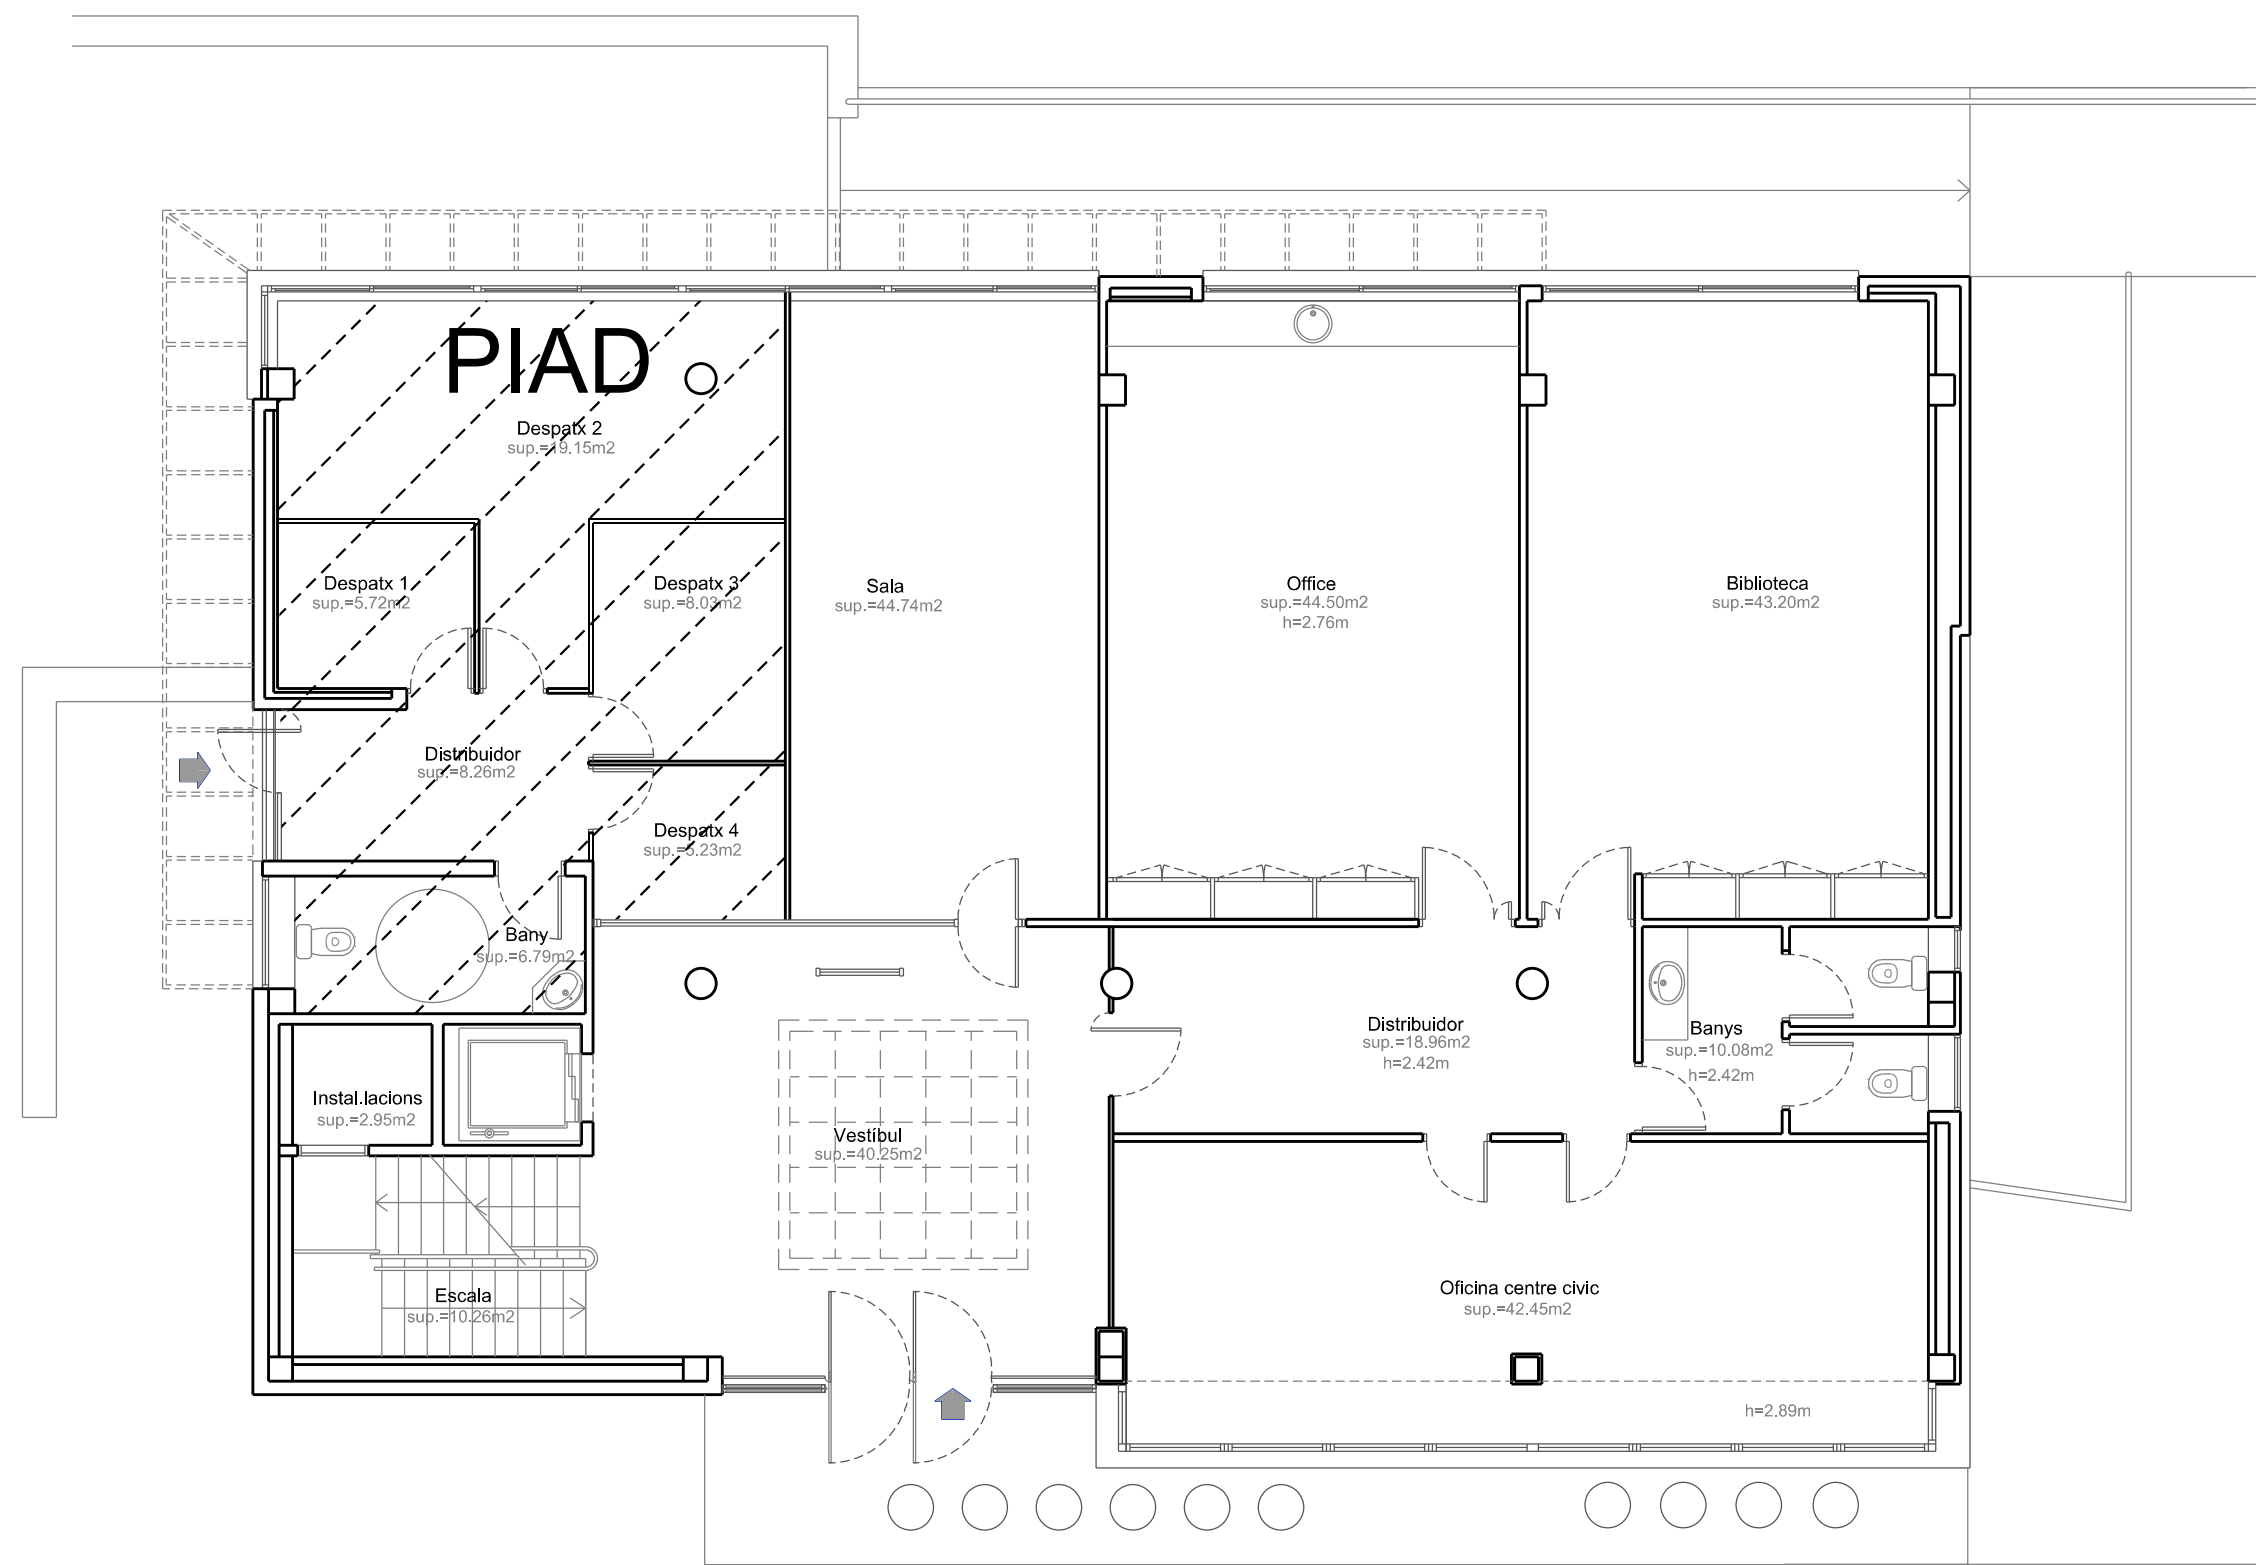

TOTAL SUP. ÚTIL PLANTA BAIXA = 302.51 m2
TOTAL SUP. CONSTRUÏDA PLANTA BAIXA = 348.93 m2

Ajuntament de Barcelona Districte d'Horta-Guinardó Serveis Tècnics Departament de Manteniment i Projectes	PROJECTE: CENTRE CÍVIC LA TAXONERA	Nº PLANOL: 2/4
	PLANOL: PLANTA BAIXA	
ESCALA 0 1 2 5 A3: 1 / 100	EMPLAÇAMENT: c/ Arenys, 71-77	DATA: 23/04/2014
	RESPONSABLE:	