


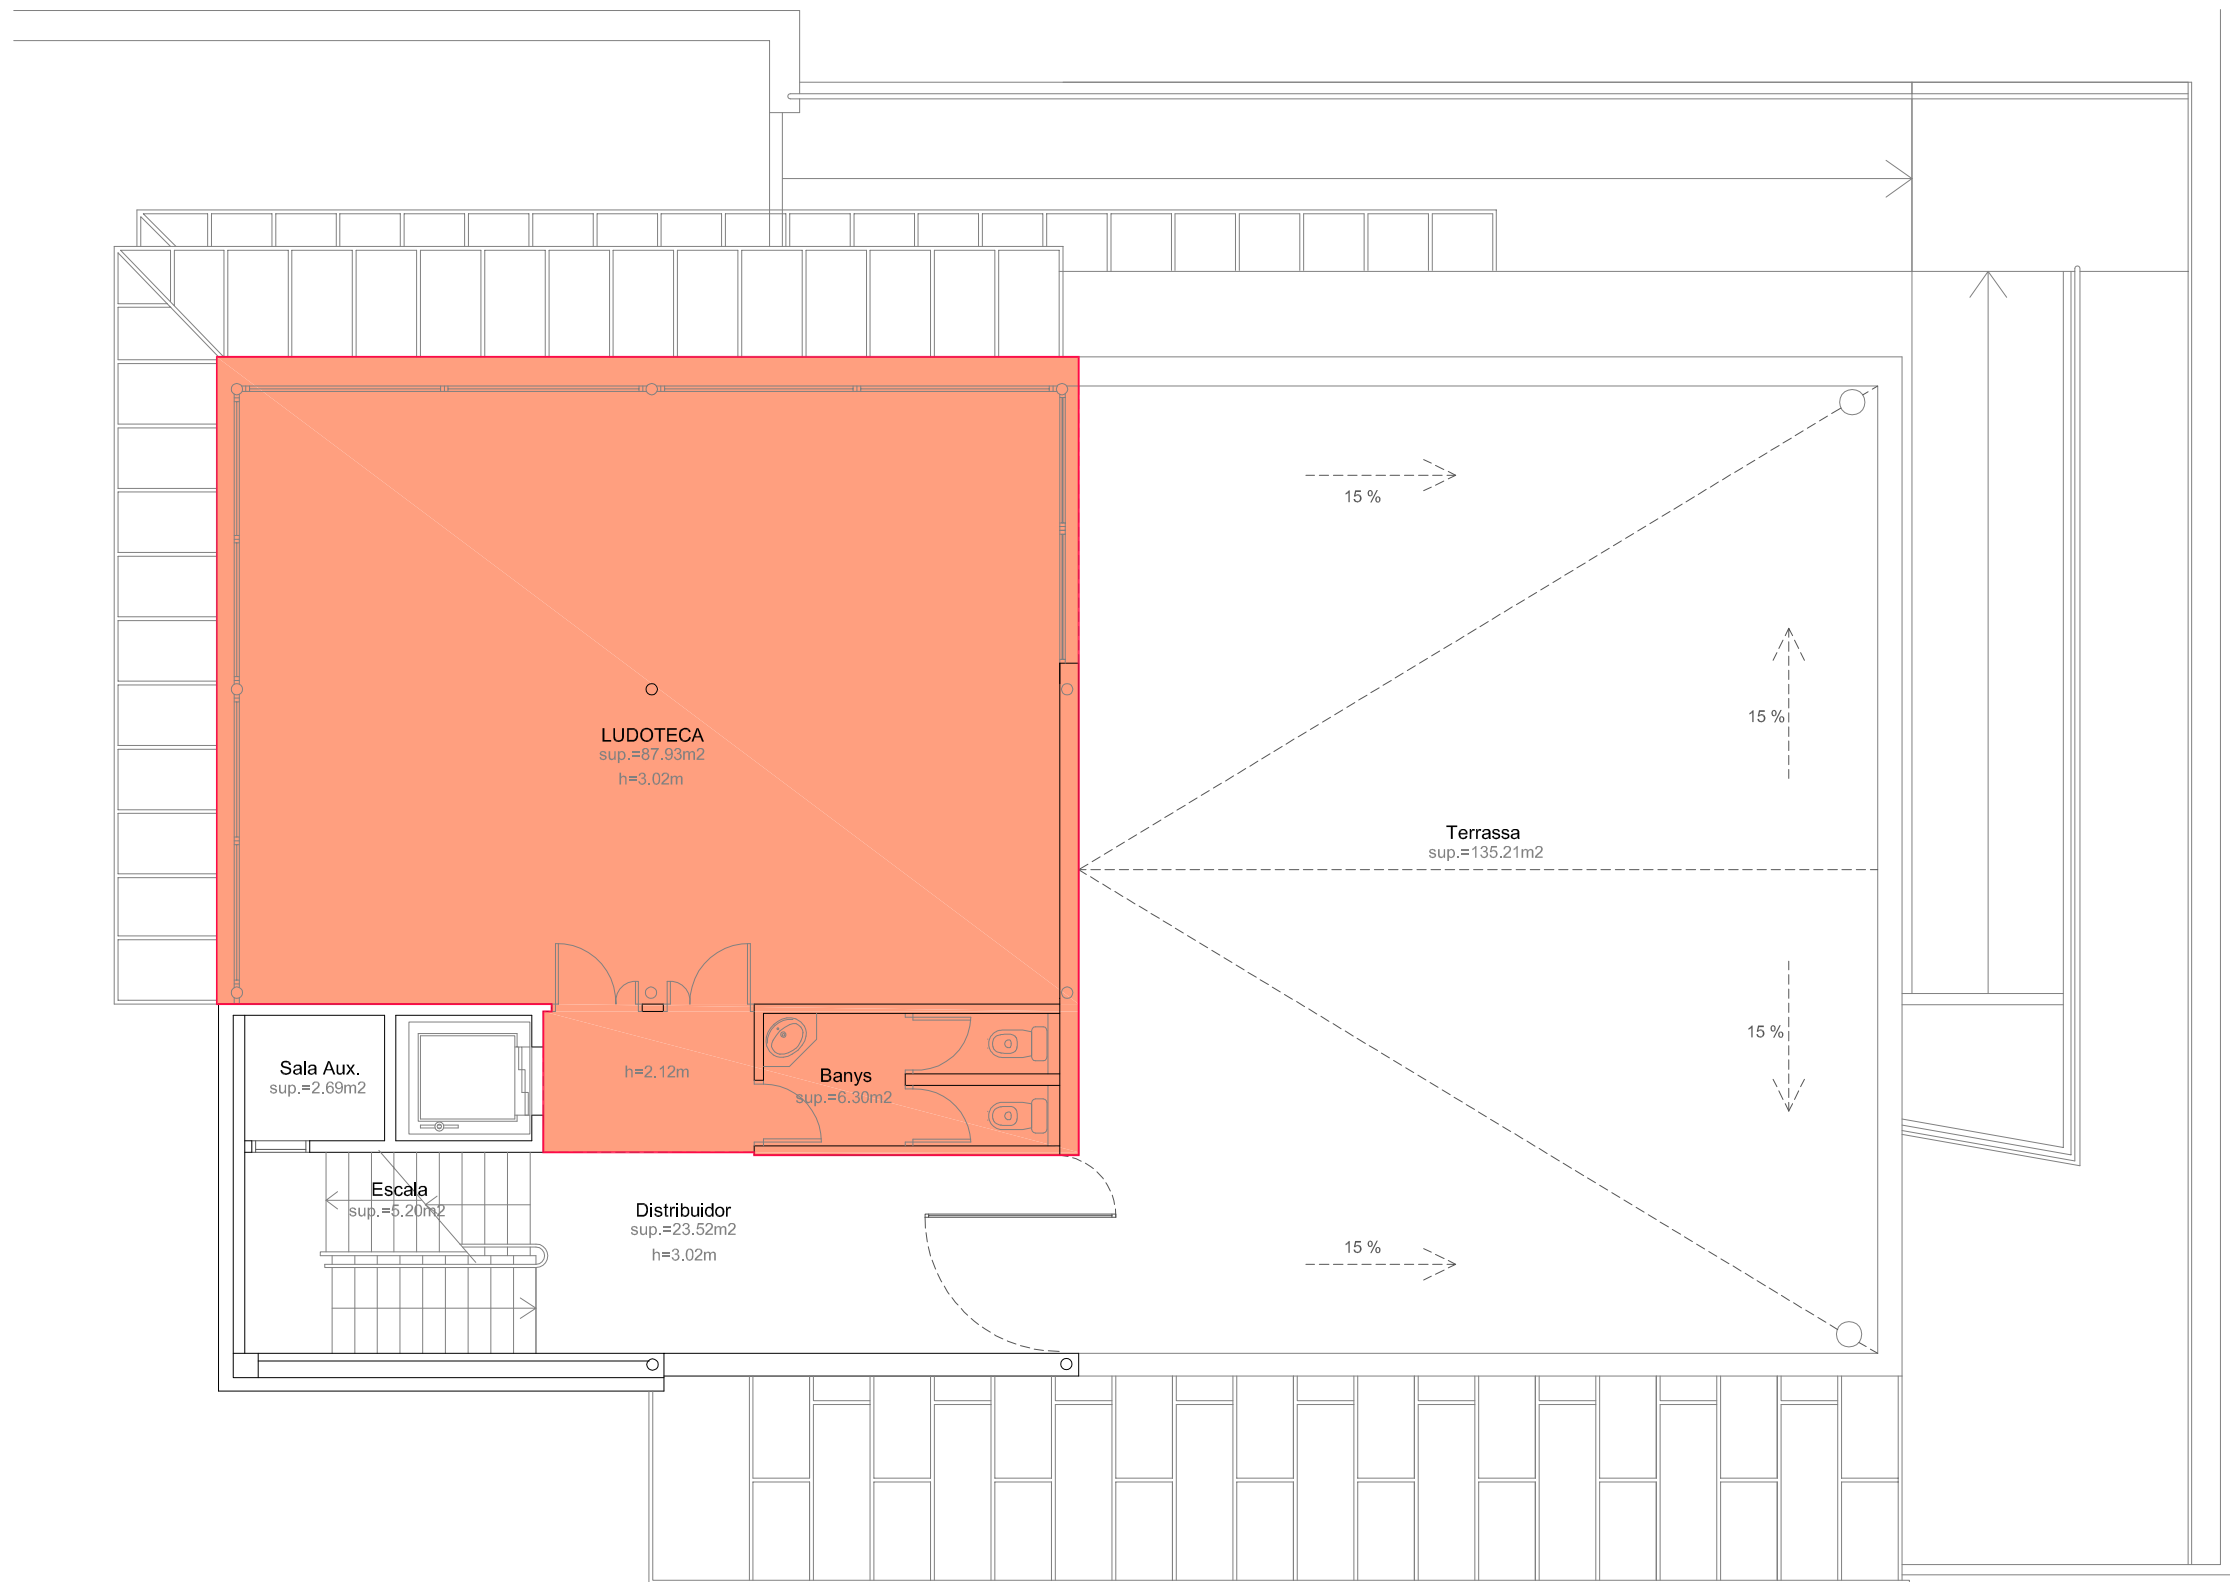

Ajuntament  de Barcelona Districte d'Horta-Guinardó Serveis Tècnics Departament de Manteniment i Projectes	PROJECTE: CENTRE CÍVIC LA TAXONERA		
	PLANOL: PLANTA SEGONA		
ESCALA 0 1 2 5 A3: 1 / 100	EMPLAÇAMENT: c/ Arenys, 71-77		Nº PLANOL:
	RESPONSABLE:		DATA: 04/11/2010
			4/4